

CLANT

秋田労働局様

TITLE

ハローワーク秋田リニューアル

DATE

2025/12/19


SCALE

1:150

PROJECT


1F平面図

PlanA

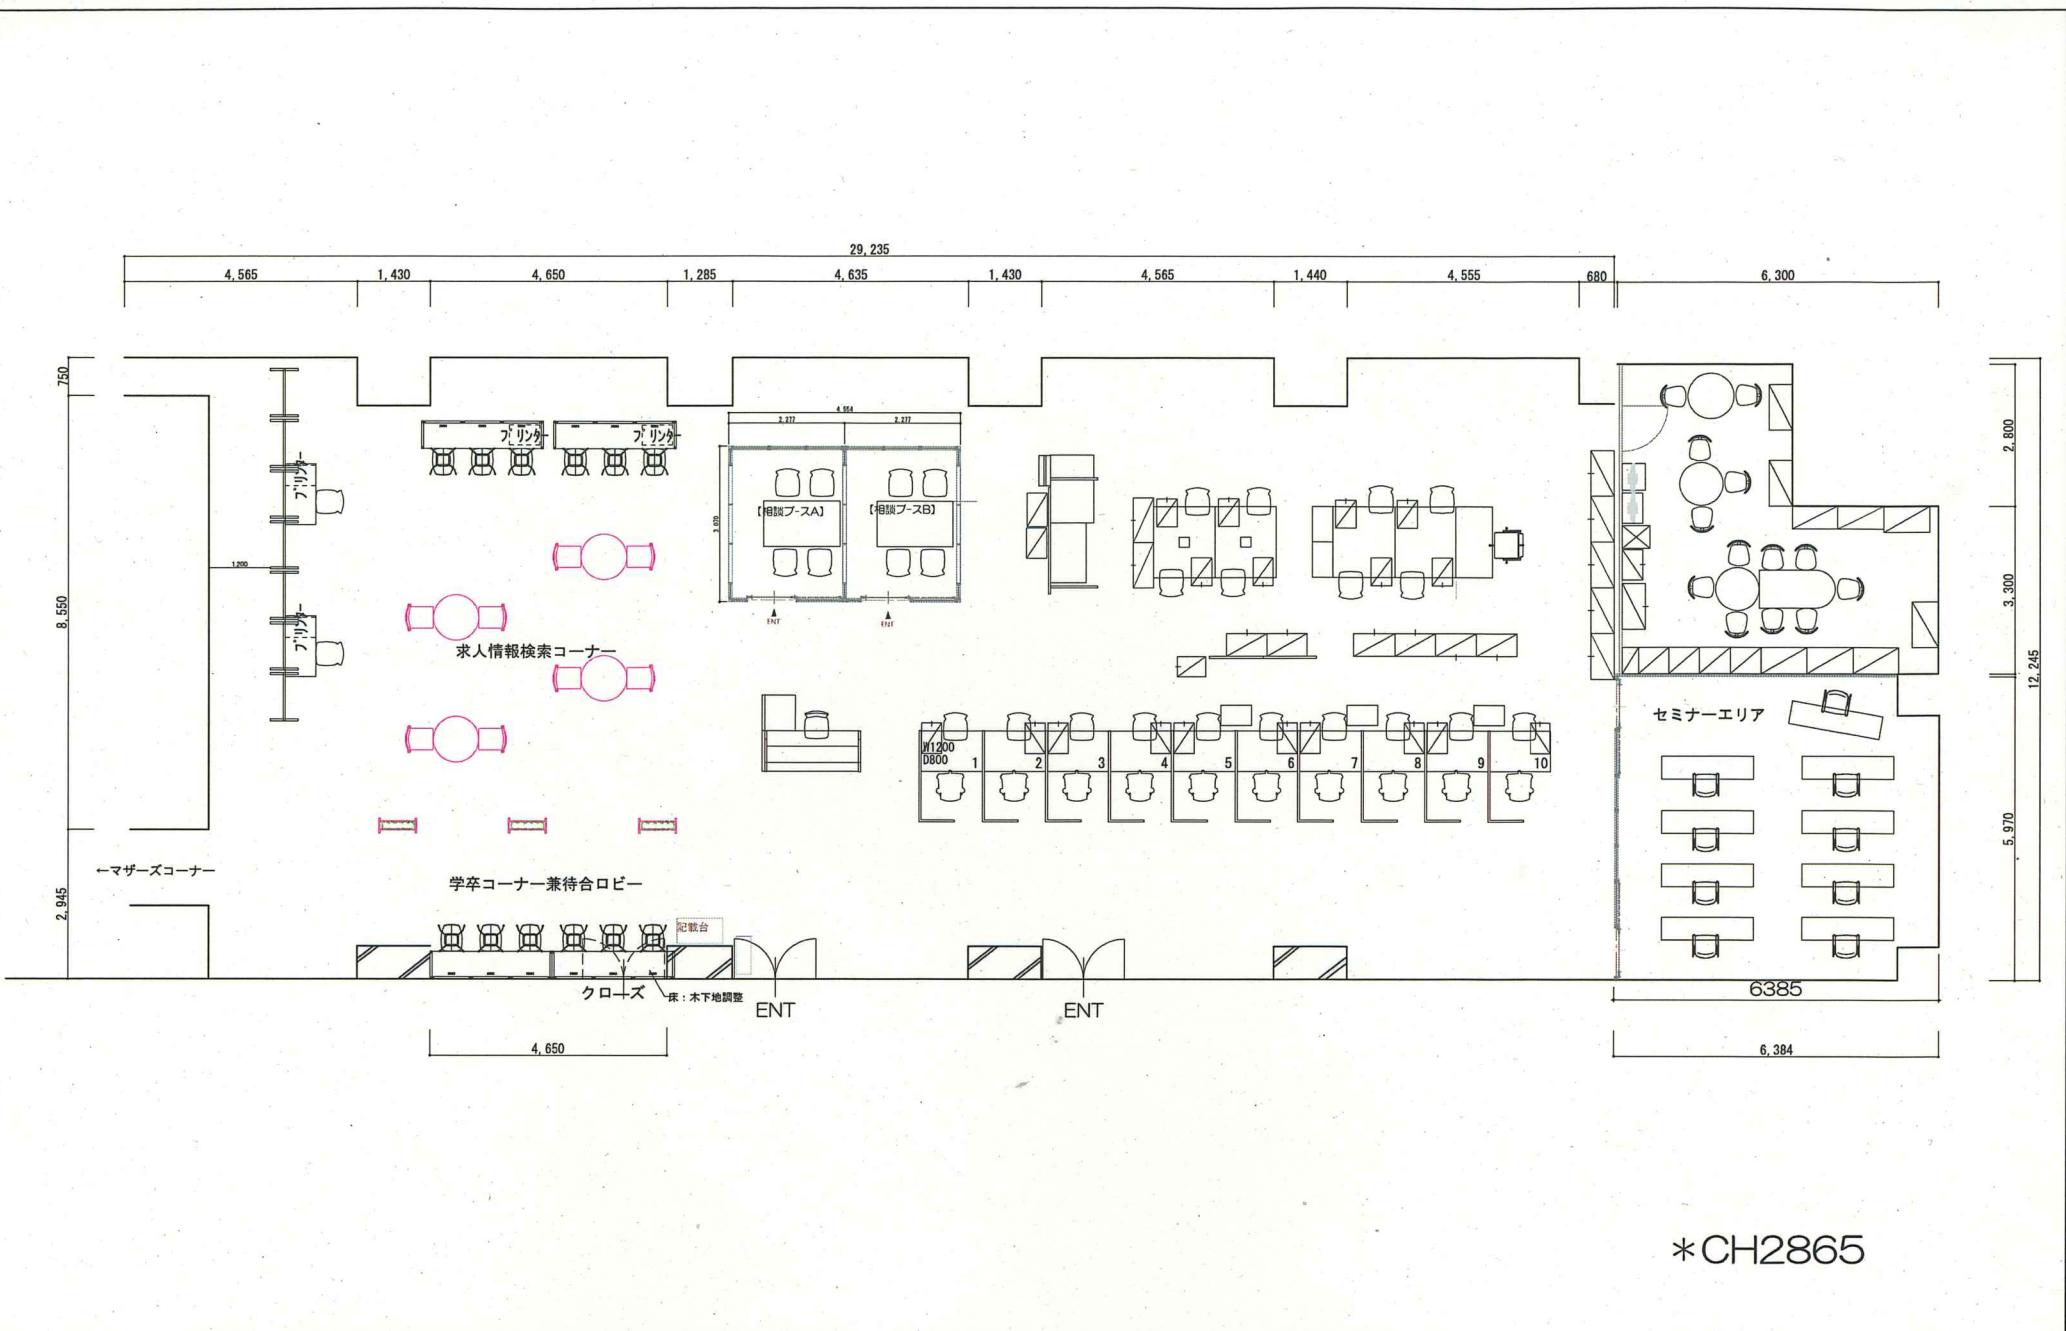

*CH2865

	顧客名 秋田労働局様	工事名 ハローワークアトリオン リニューアル	図面番号 PlanB
	日付 2025/12/22	縮尺 1:100	図面名称 平面図

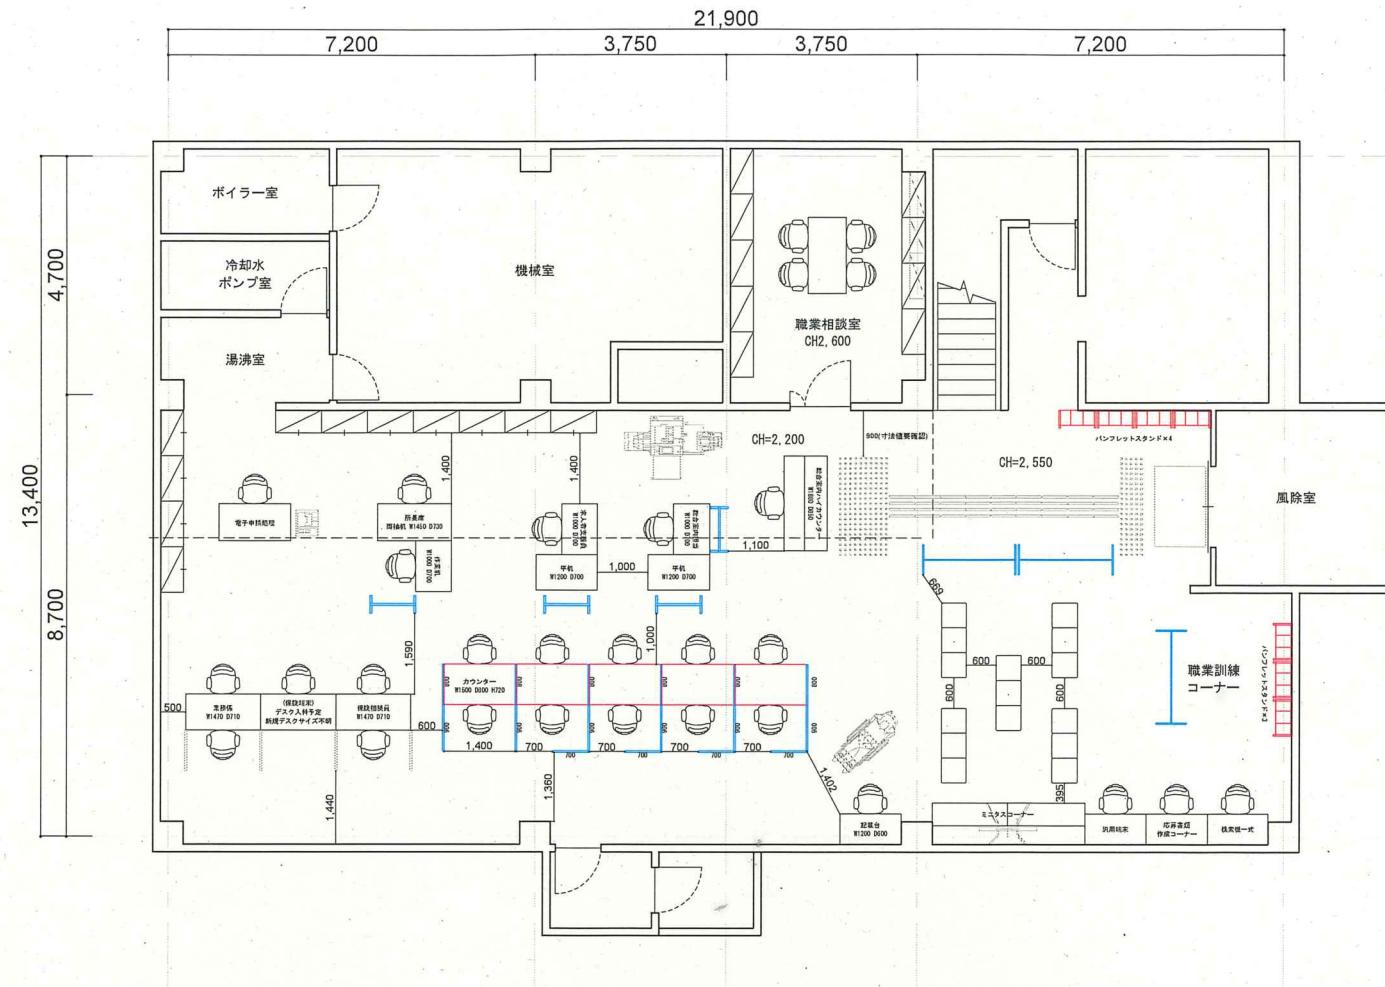

顧客名
秋田労働局様

日付
2025/12/19 縮尺
1:100 四面名称
1F平面図

工事名
ハローワーク男鹿リニューアル
四面番号
PlanD