


		顧客名 秋田労働局様	工事名 ハローワーク大曲リニューアル	図面番号 PlanA
日付 2025/12/19	縮尺 1:100	図面名称 1F平面図		

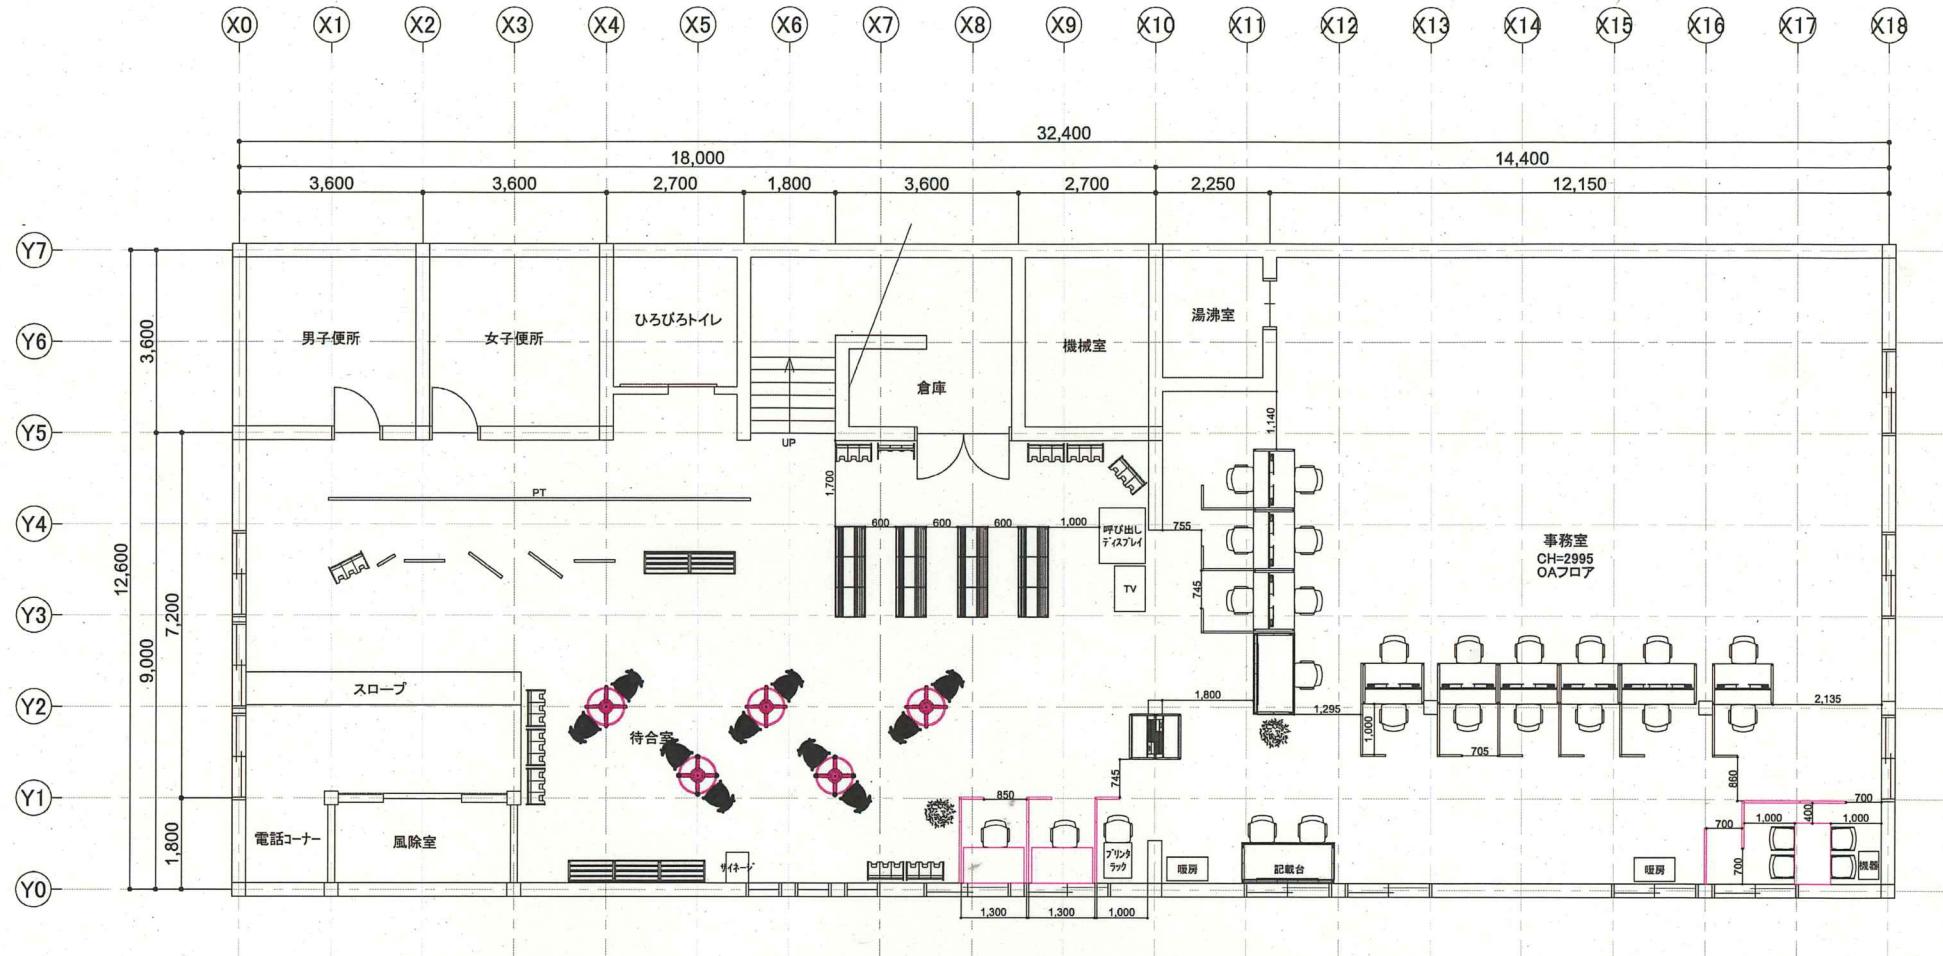


顧客名 秋田学働昌様


秋田労働局様

工事名
ハローワーク角館リニューアル

四面番号

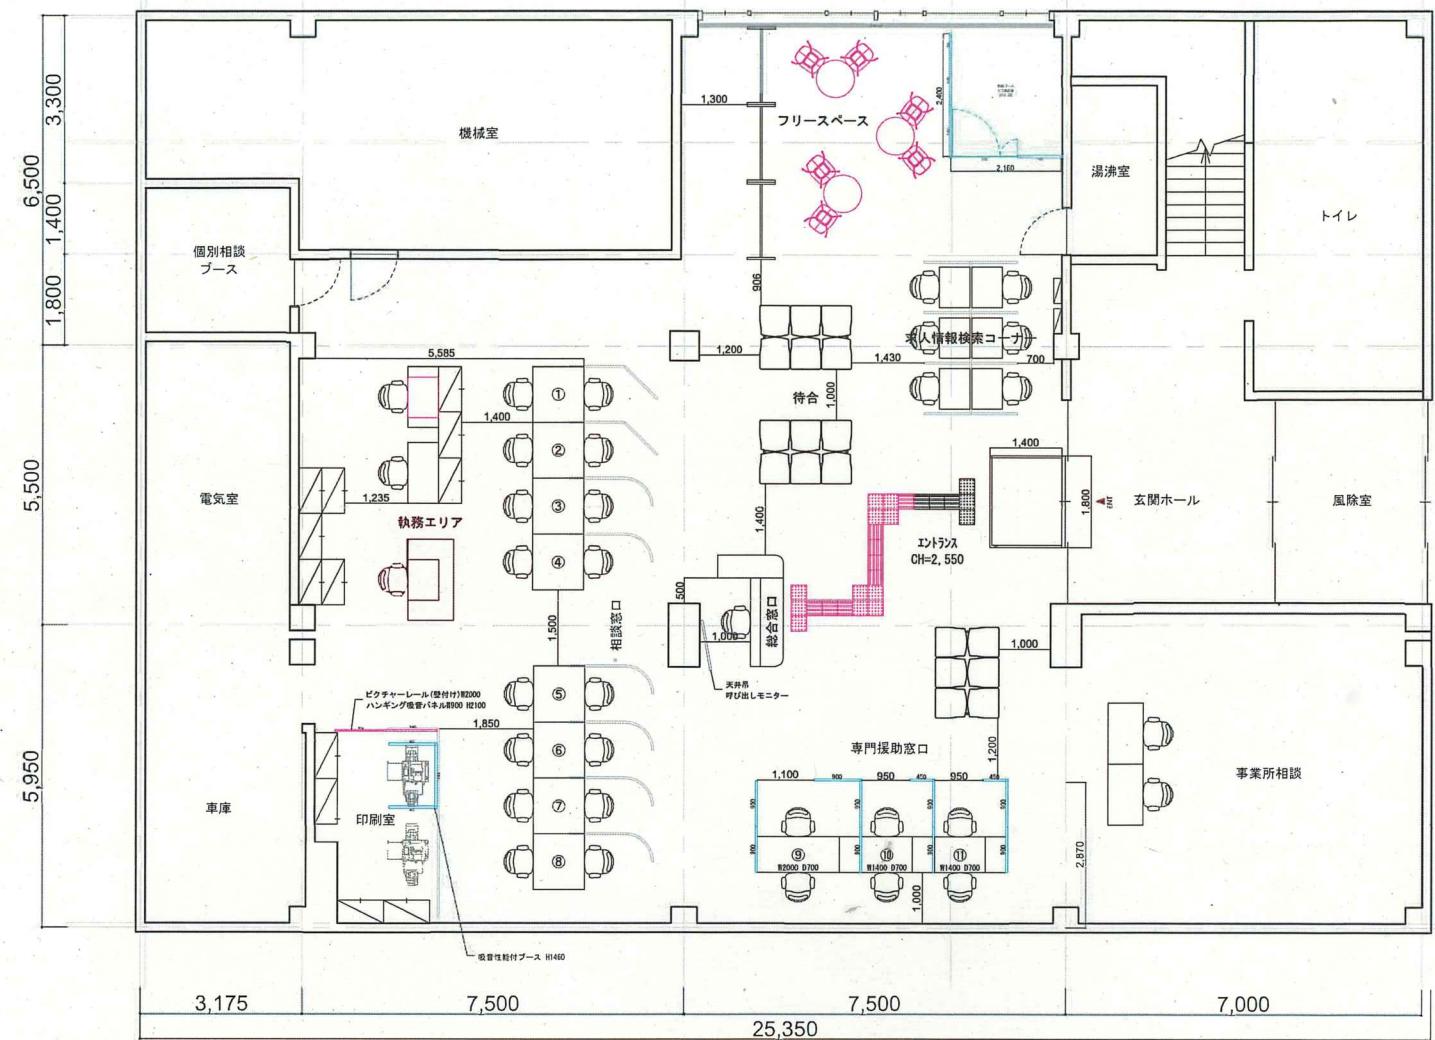

顧客名 秋田労働局様			工事名 ハローワーク本荘リニューアル	図面番号
日付 2025/12/19	縮尺 1:100	図面名称 1F平面図		PlanB

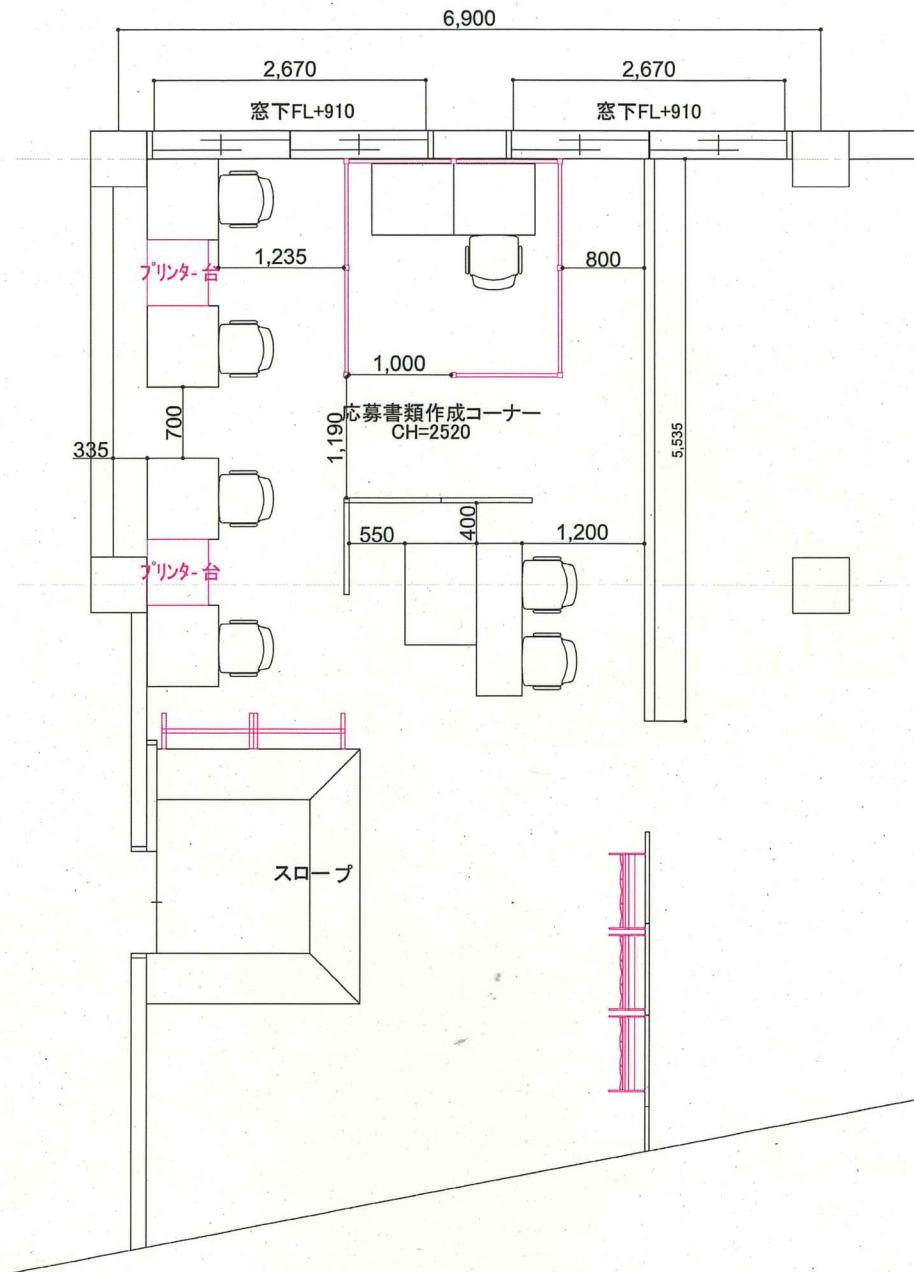

顧客名
秋田労働局様


日付
2025/12/19

縮尺
1:50





図面名
応募書類作成コーナー平面図

図面番号

PlanA

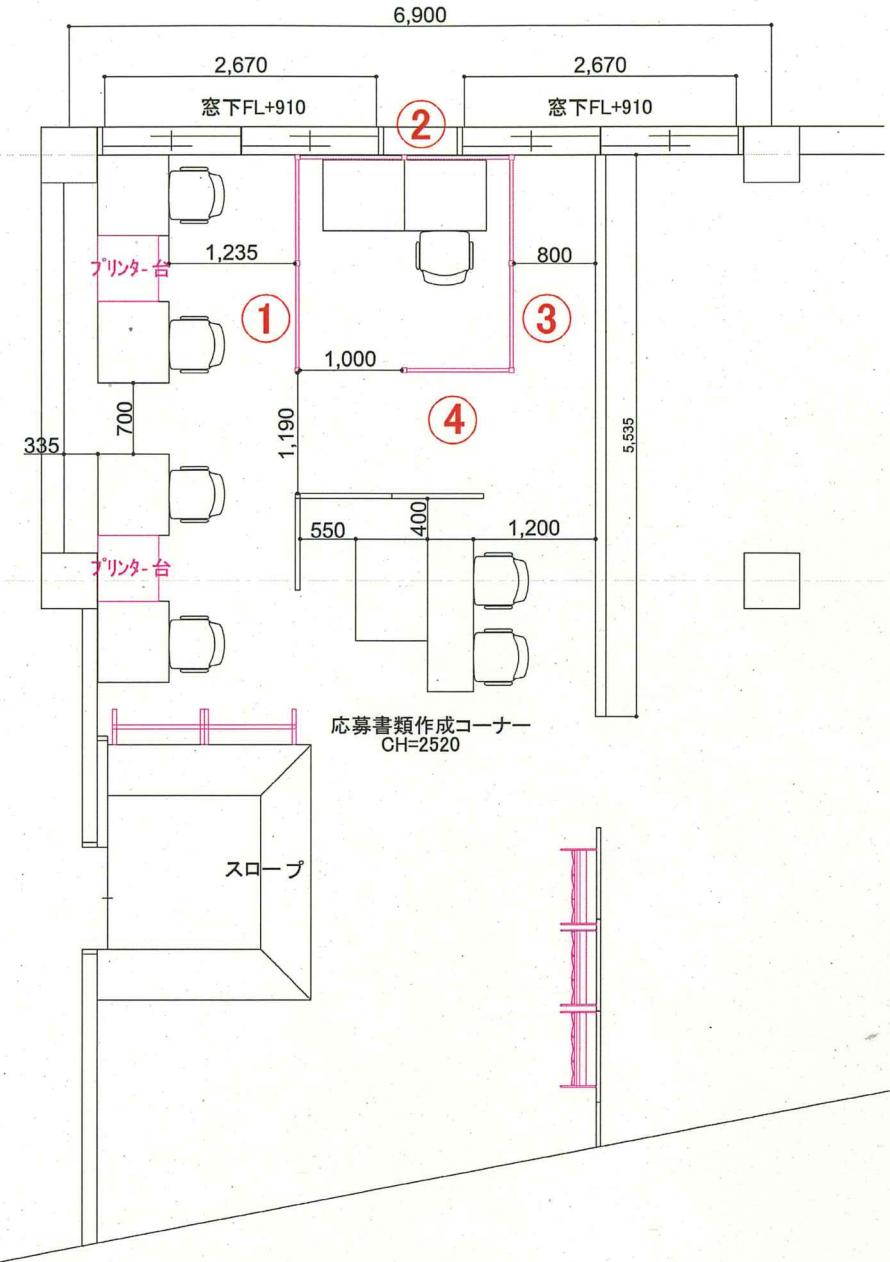


ガラス
(飛散防止フィルム貼り)

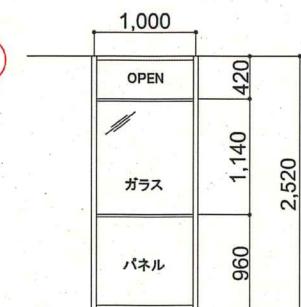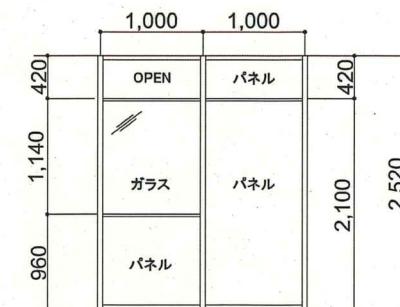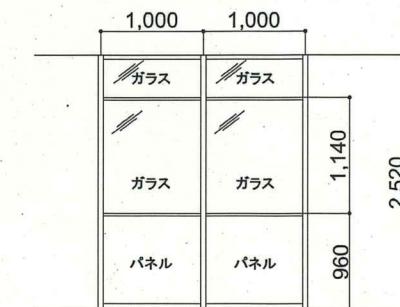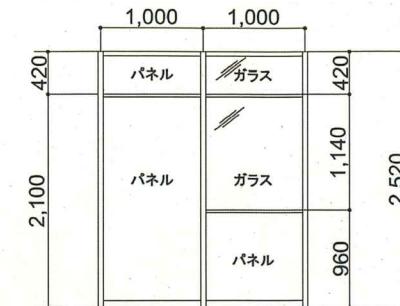


顧客名 秋田労働局様

日付 2025/12/19 縮尺 1:50 図面名称 コの字ハイパー・テイション展開図

図面番号
PlanA

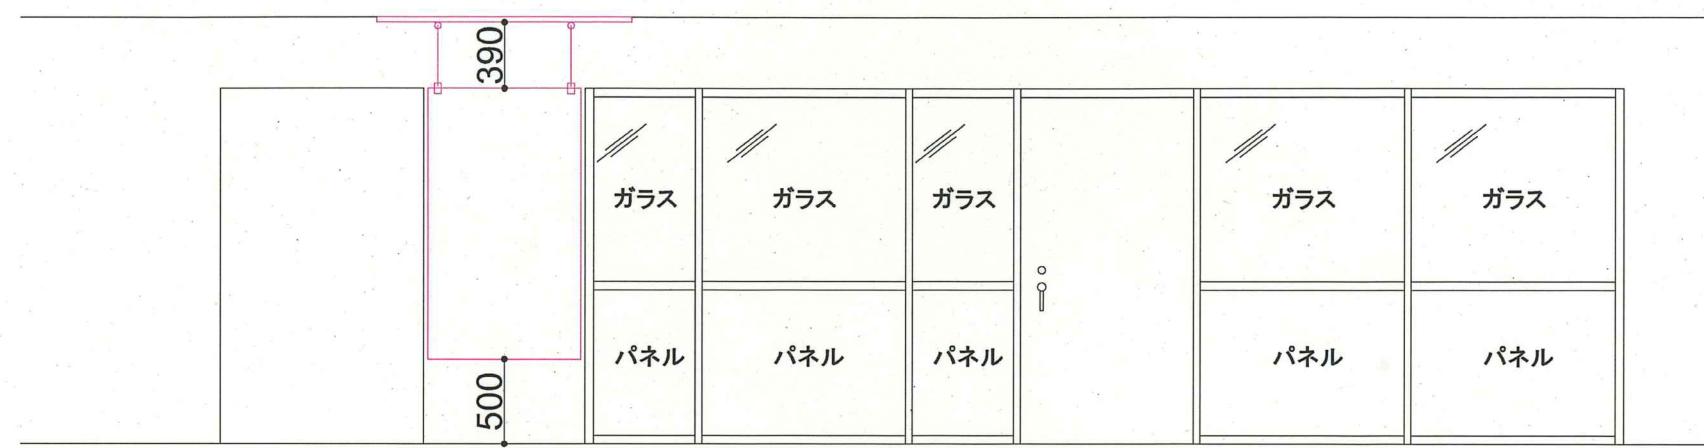

顧客名 秋田労働局様	工事名 ハローワーク横手リニューアル	図面番号 PlanA
日付 2025/12/19	縮尺 1:30	図面名称 マザーズコーナー展開図

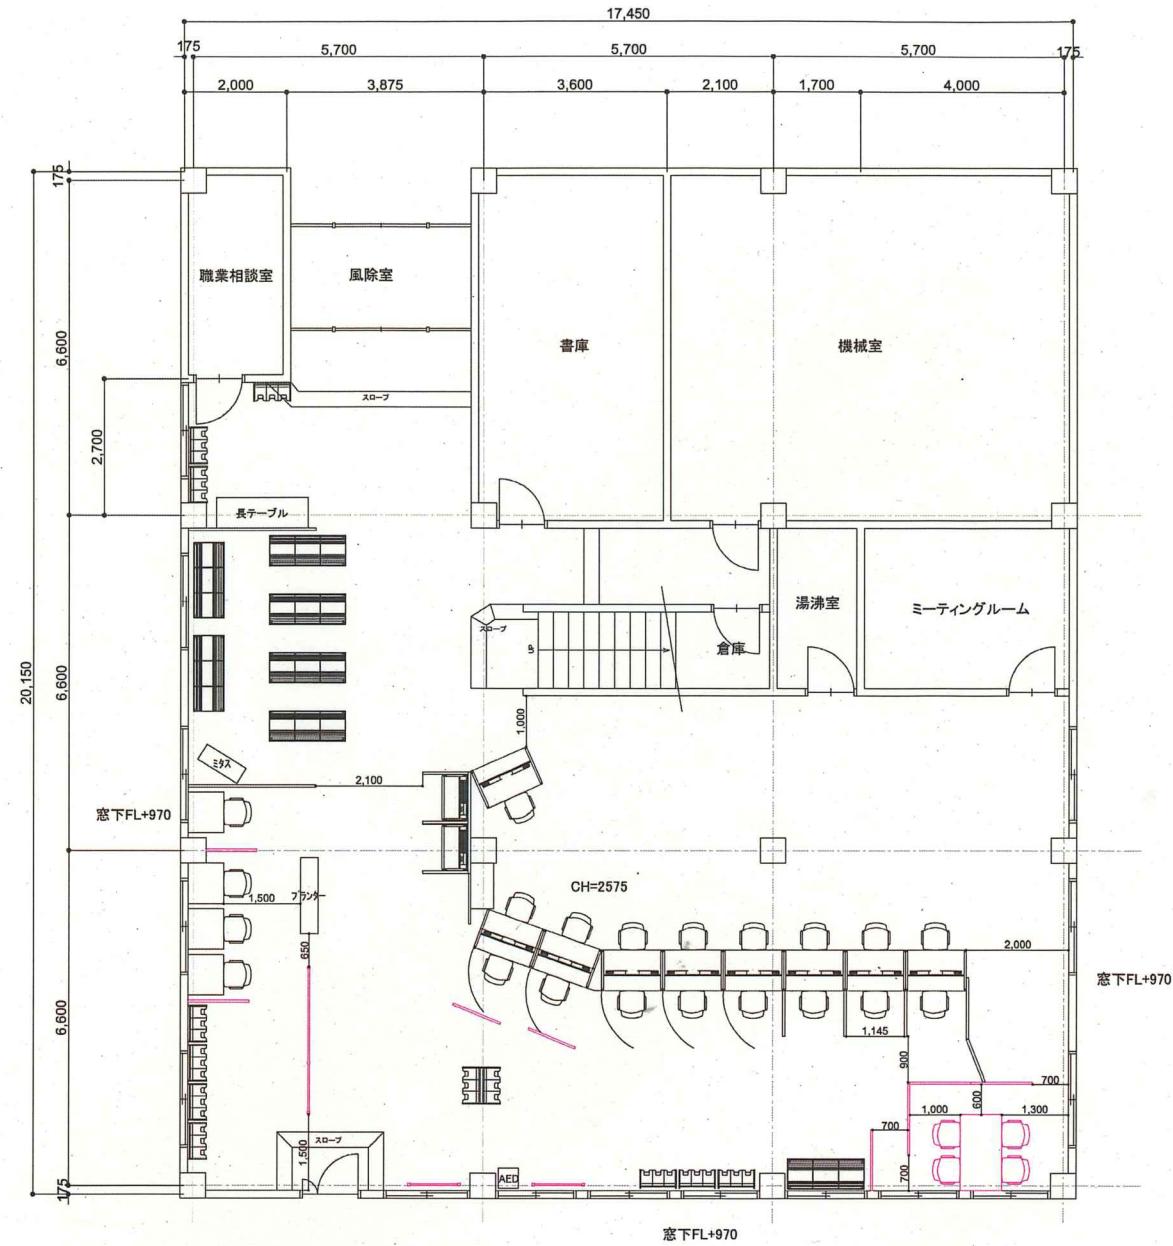

顧客名	秋田労働局様		工事名	面番号
日付	2025/12/19		縮尺	ハローワーク湯沢リニューアル
面番号	1:100	面図名称	1F平面図	PlanA