


個別相談ブース
POSIT案

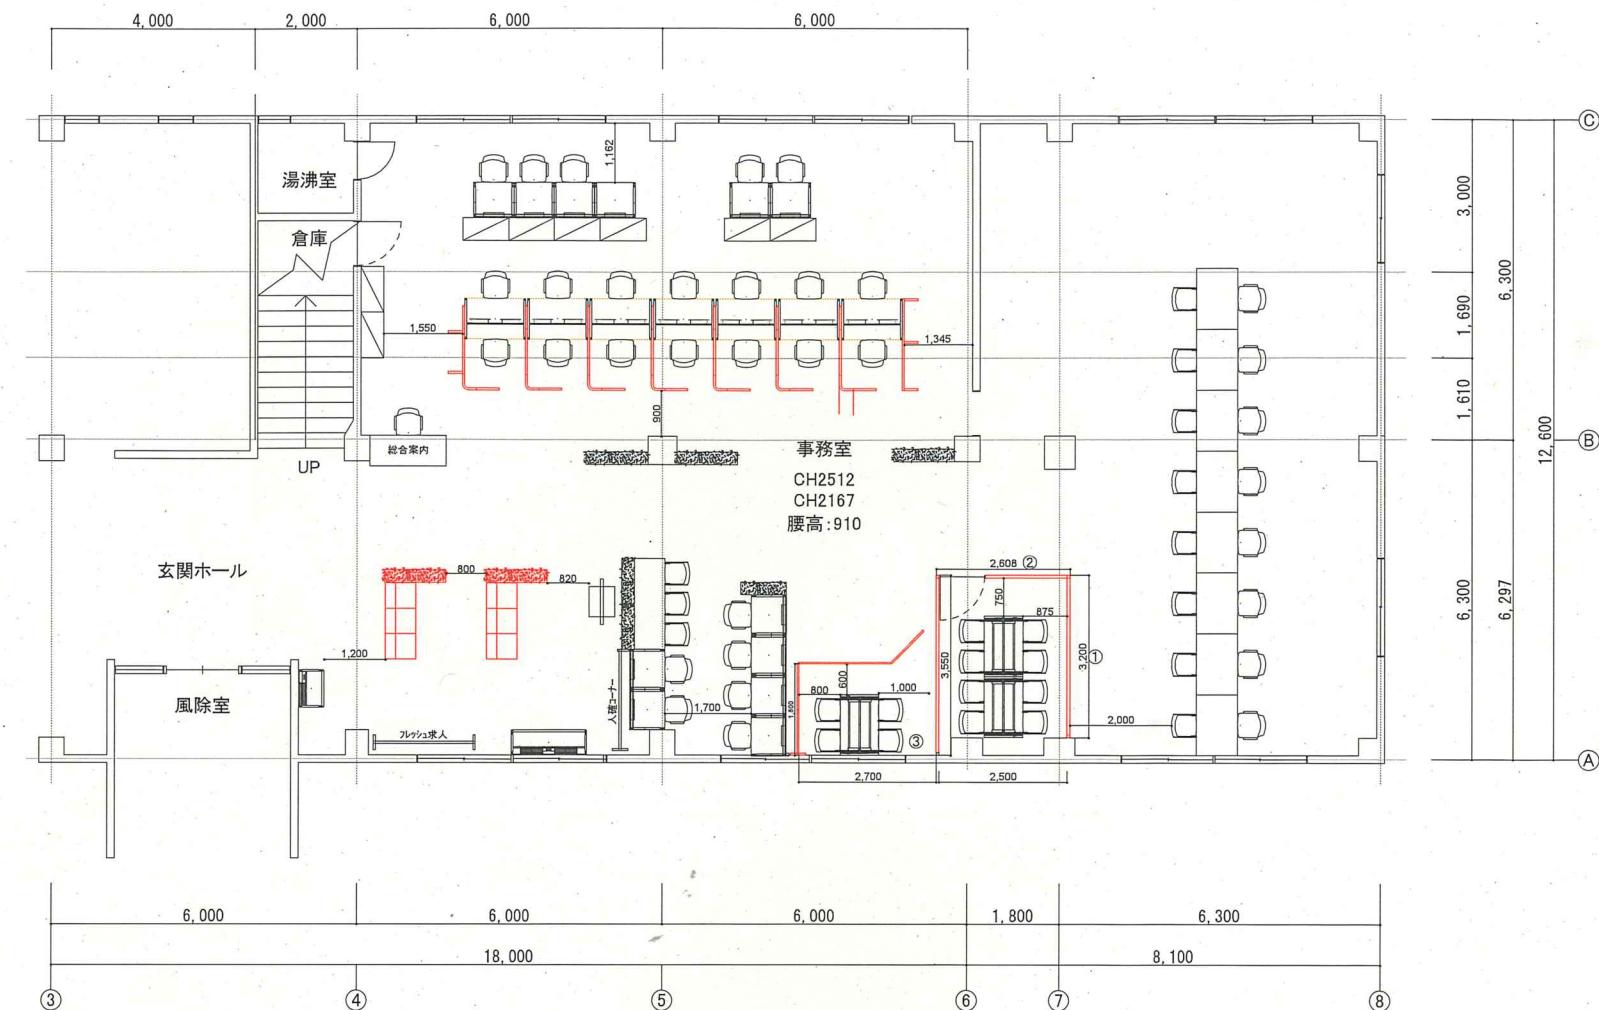

CLIENT 秋田労働局様


DATE 2025/12/19

SCALE 1:100


PROJECT 1F平面図

TITLE ハローワーク大館リニューアル

PlanA

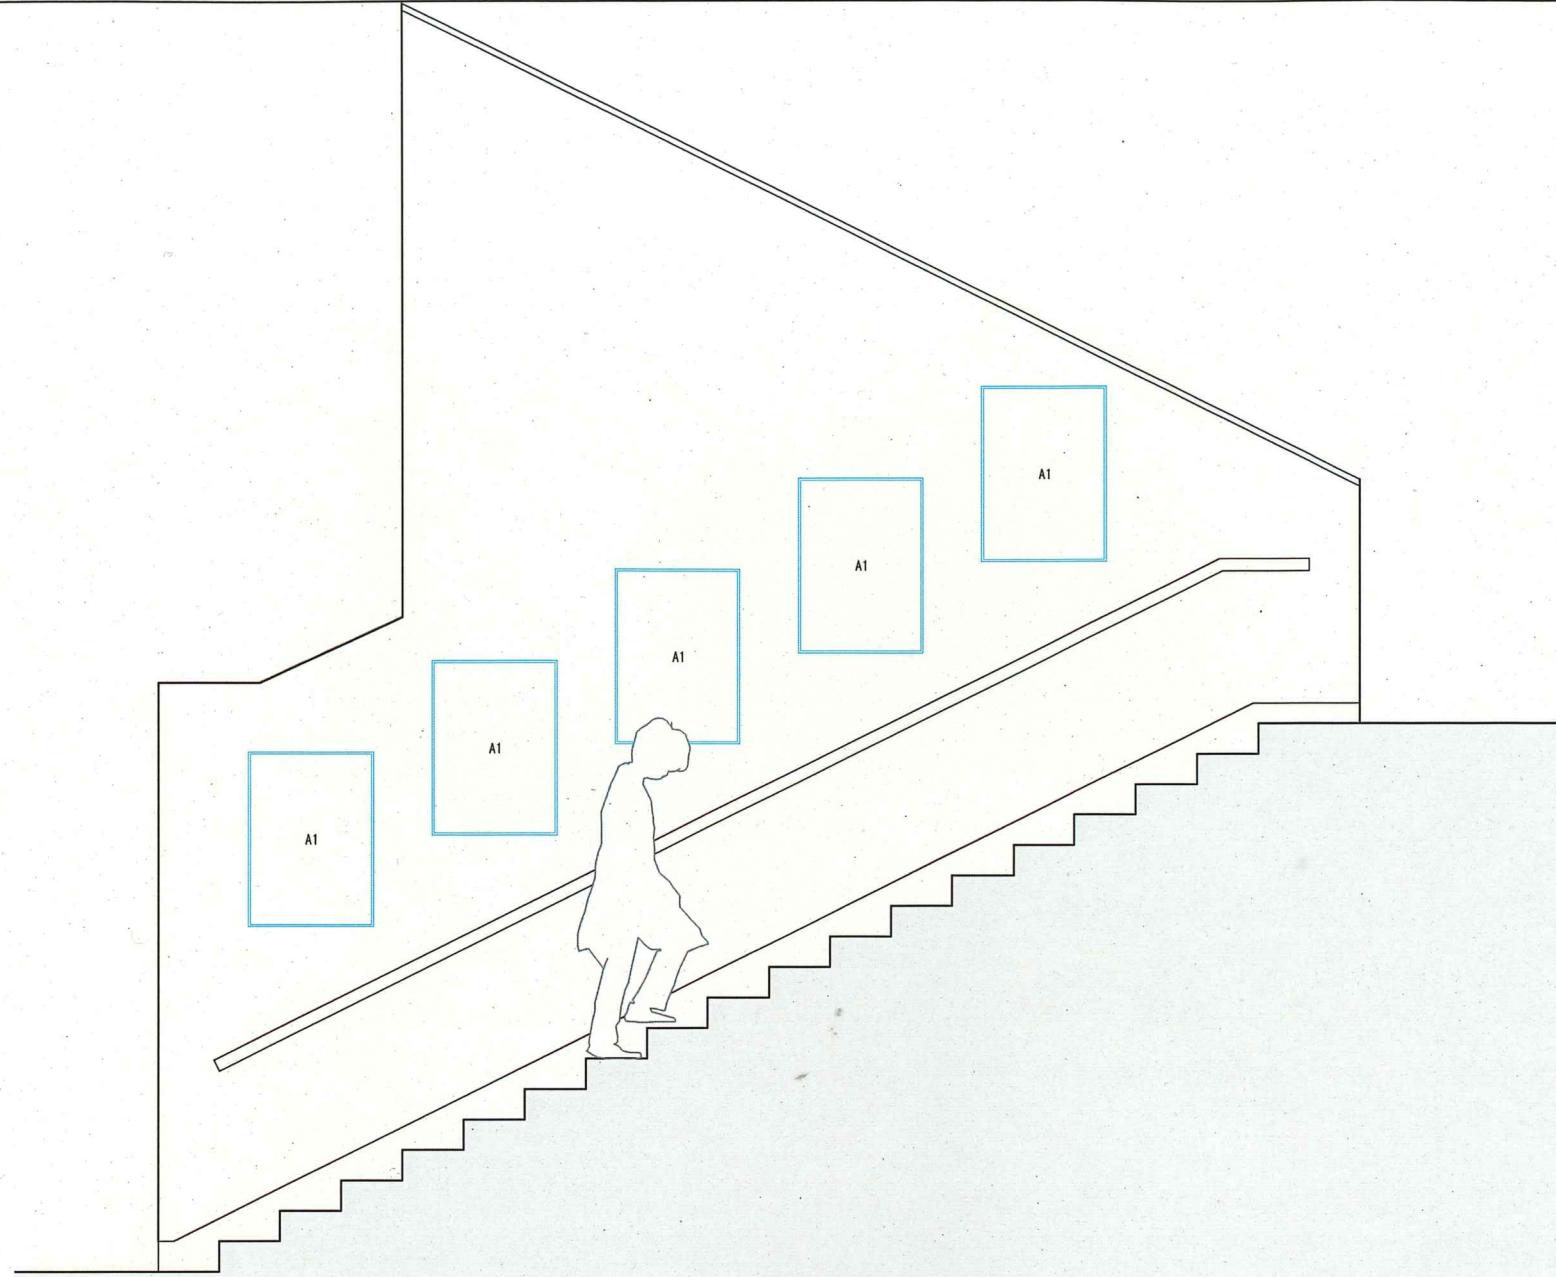

顧客名	秋田労働局様		工事名	ハローワーク大館リニューアル	図面番号
日付	2025/12/23	縮尺	1:25	図面名称	階段展開図

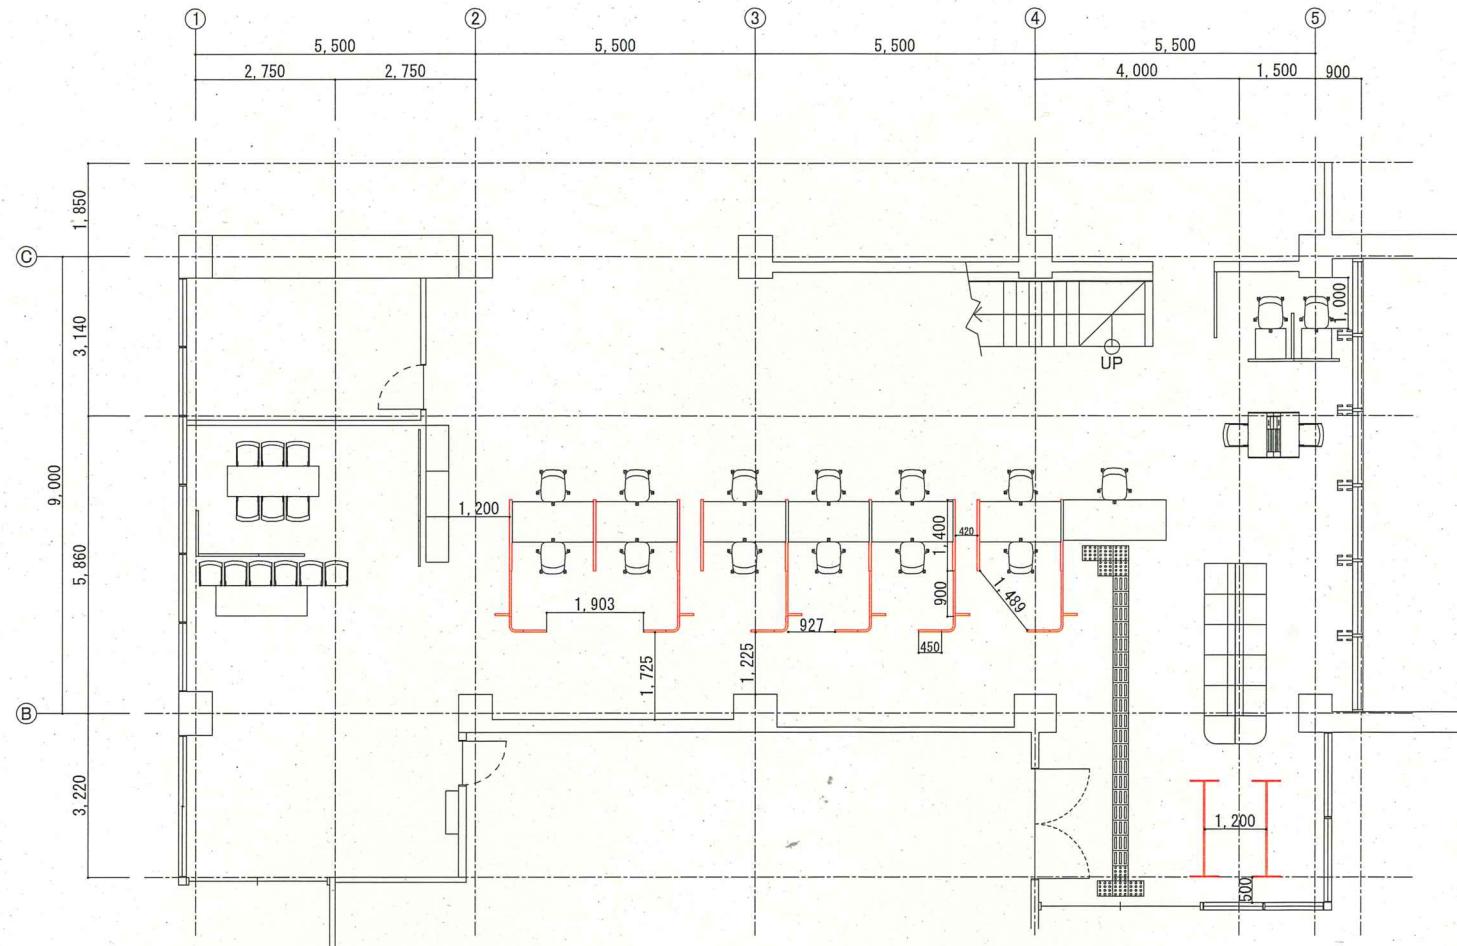

CLIAINT
秋田労働局様


DATE
2025/12/19

TITLE
ハローワーク鹿児リニューアル

SCALE
1:100

PROJECT
1F平面図

PlanA

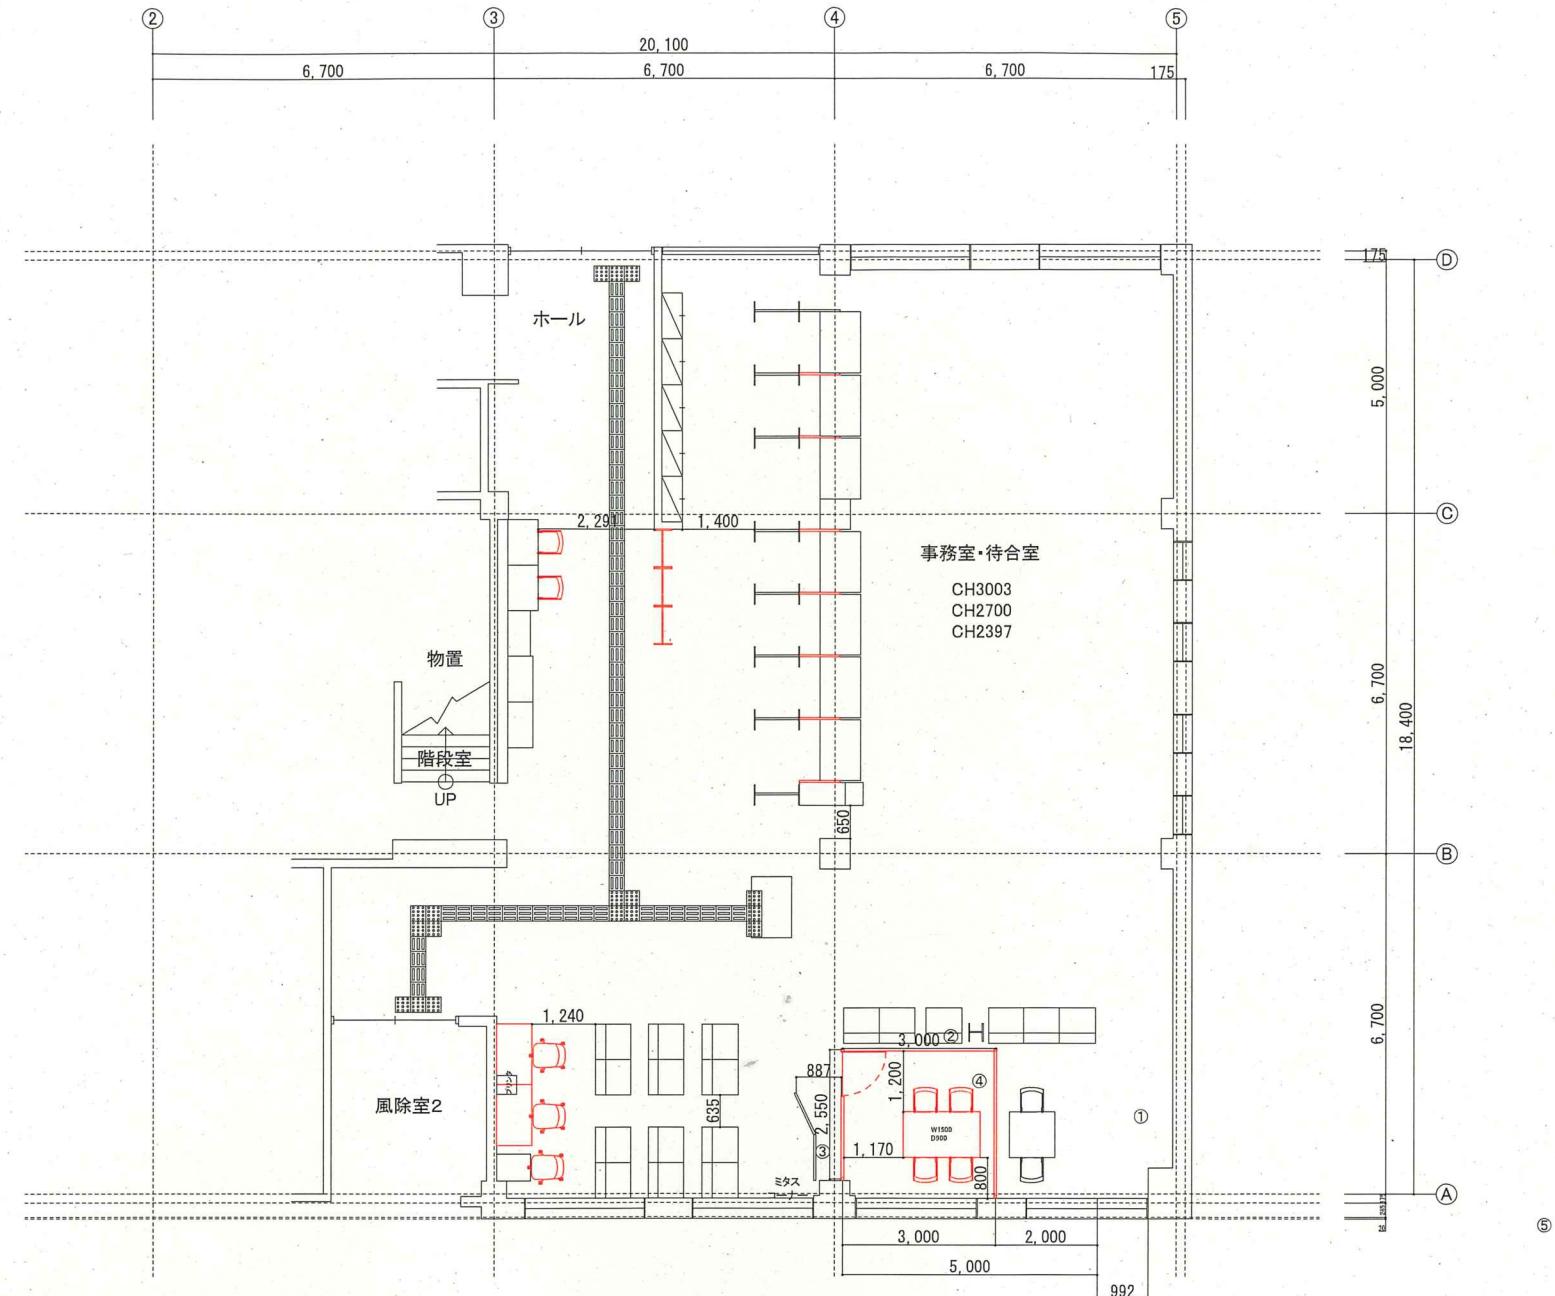

CLANT 秋田労働局様


2025/12/1

TITLE

PROJECT 1E 平面圖

PlanA

【窓口相談カウンターパネル】 ハローワーク鹿角 (7箇所)

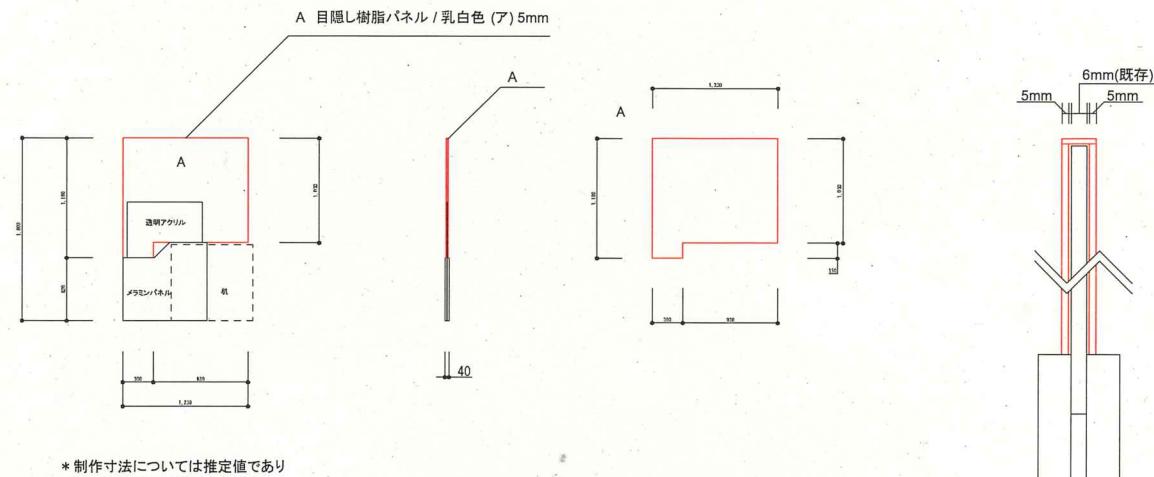

* 制作寸法については推定値であり
施工の際には要実測値とする。

		CLIENT 秋田労働局様	TITLE ハローワーク鹿角リニューアル	PlanA
DATE 2025/12/19	SCALE 1:50	PROJECT カウンター間仕切り展開図		