




八戸公共職業安定所レイアウト 日常清掃集団

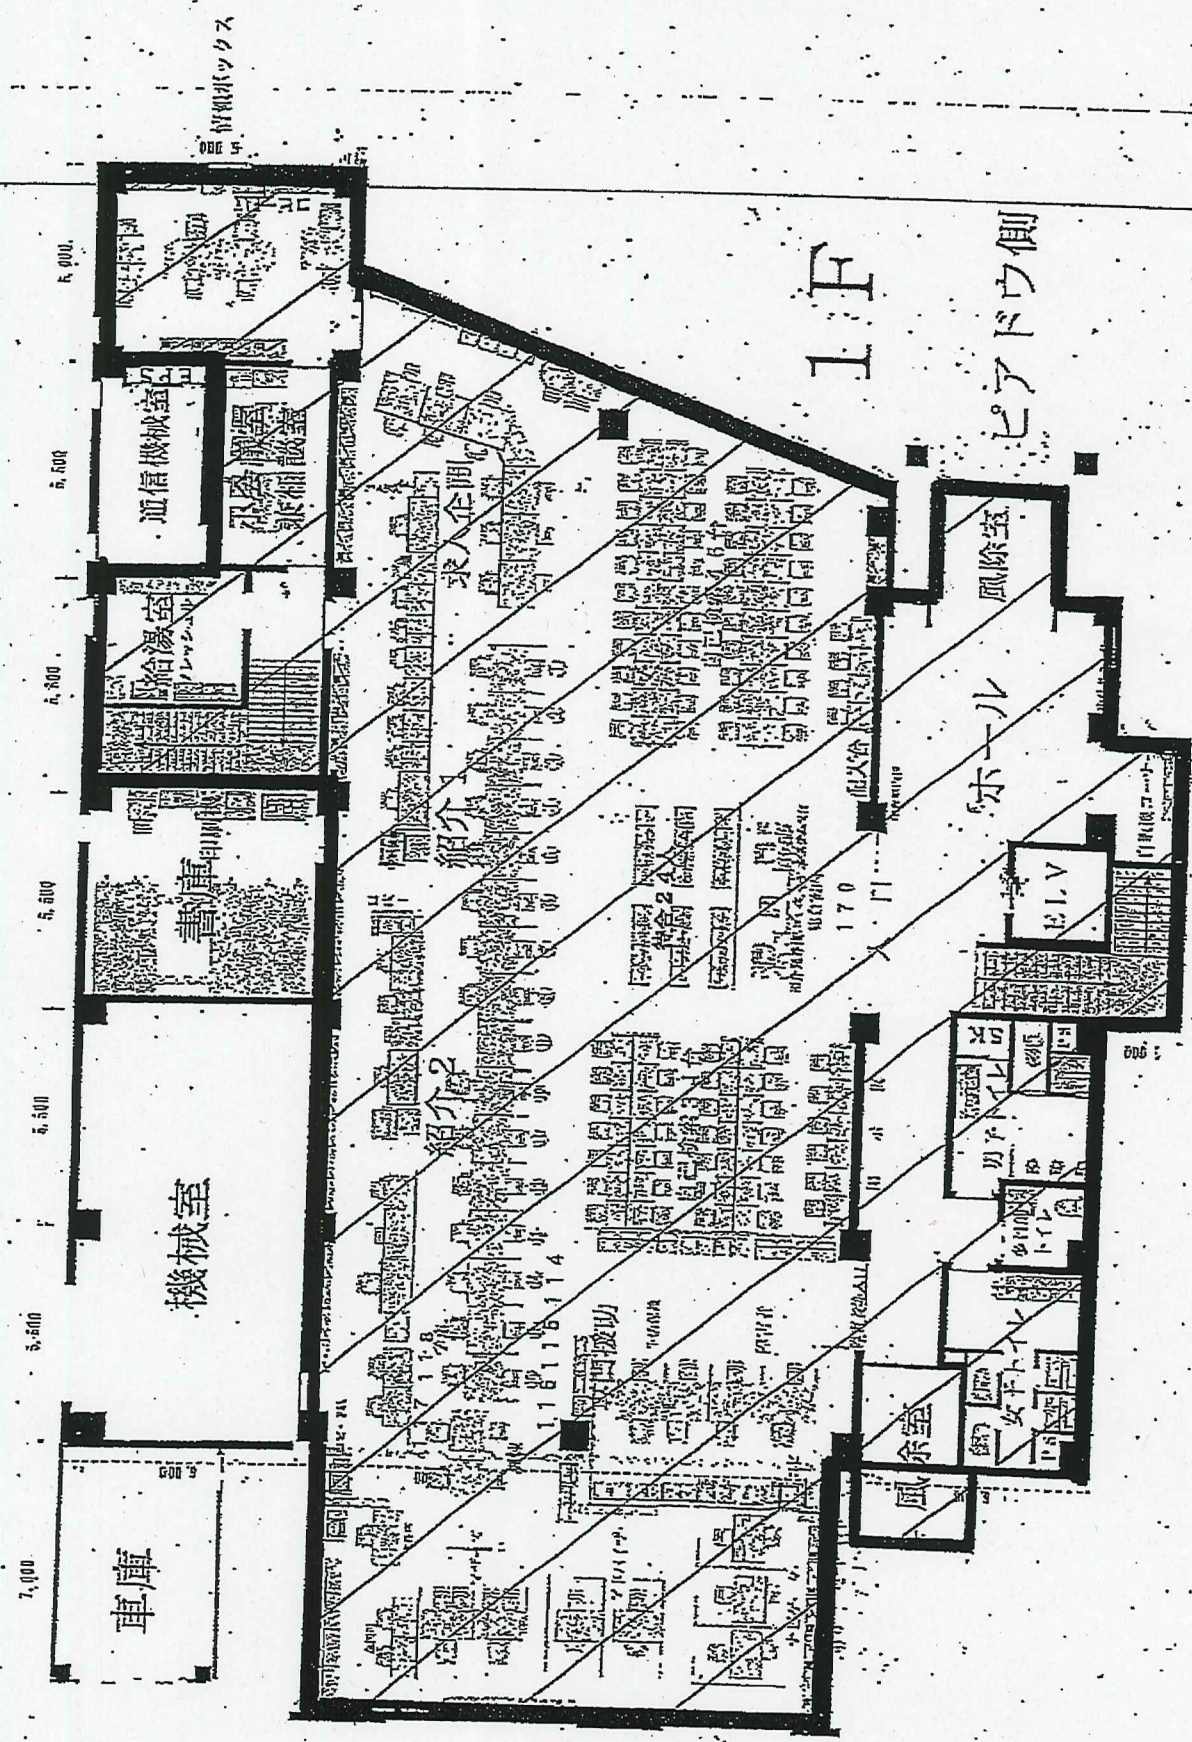

八戸会館議事堂定所 日常清掃範囲

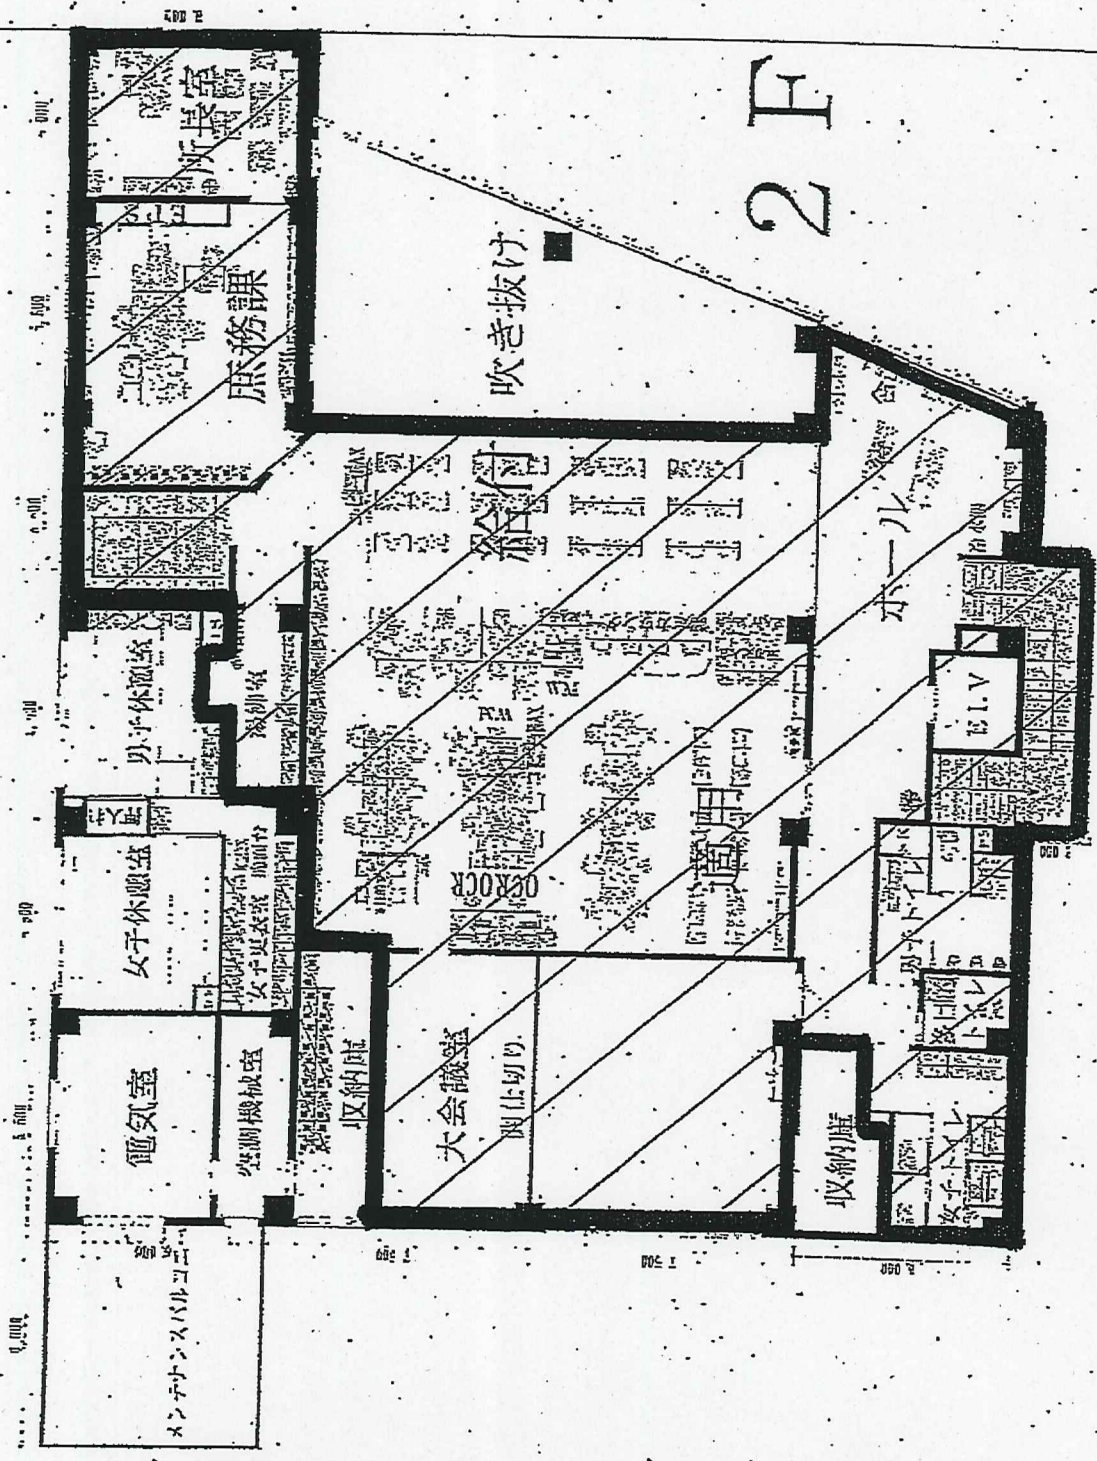


八戸公共職業安定所レイアウト 定規清掃範囲

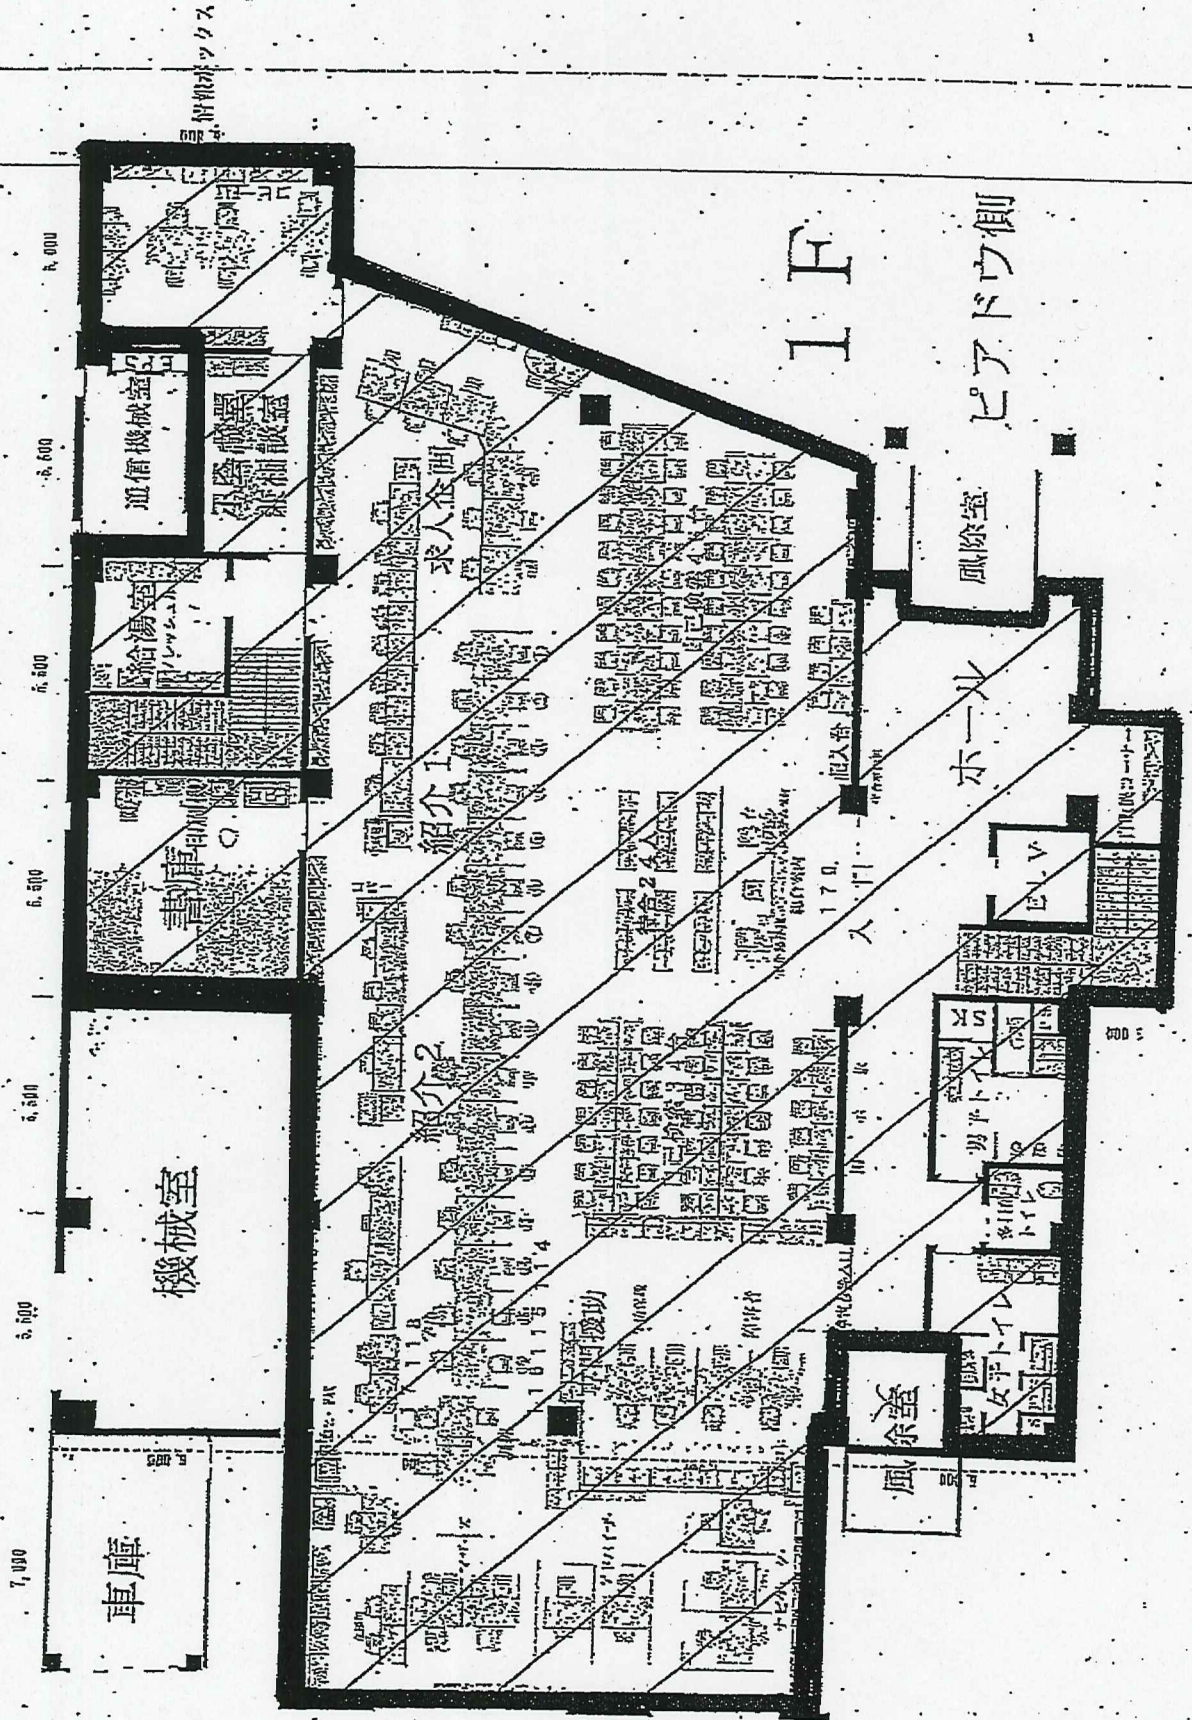


八戸所 マットの場所



八戸公共職業安定所 定期清掃範囲

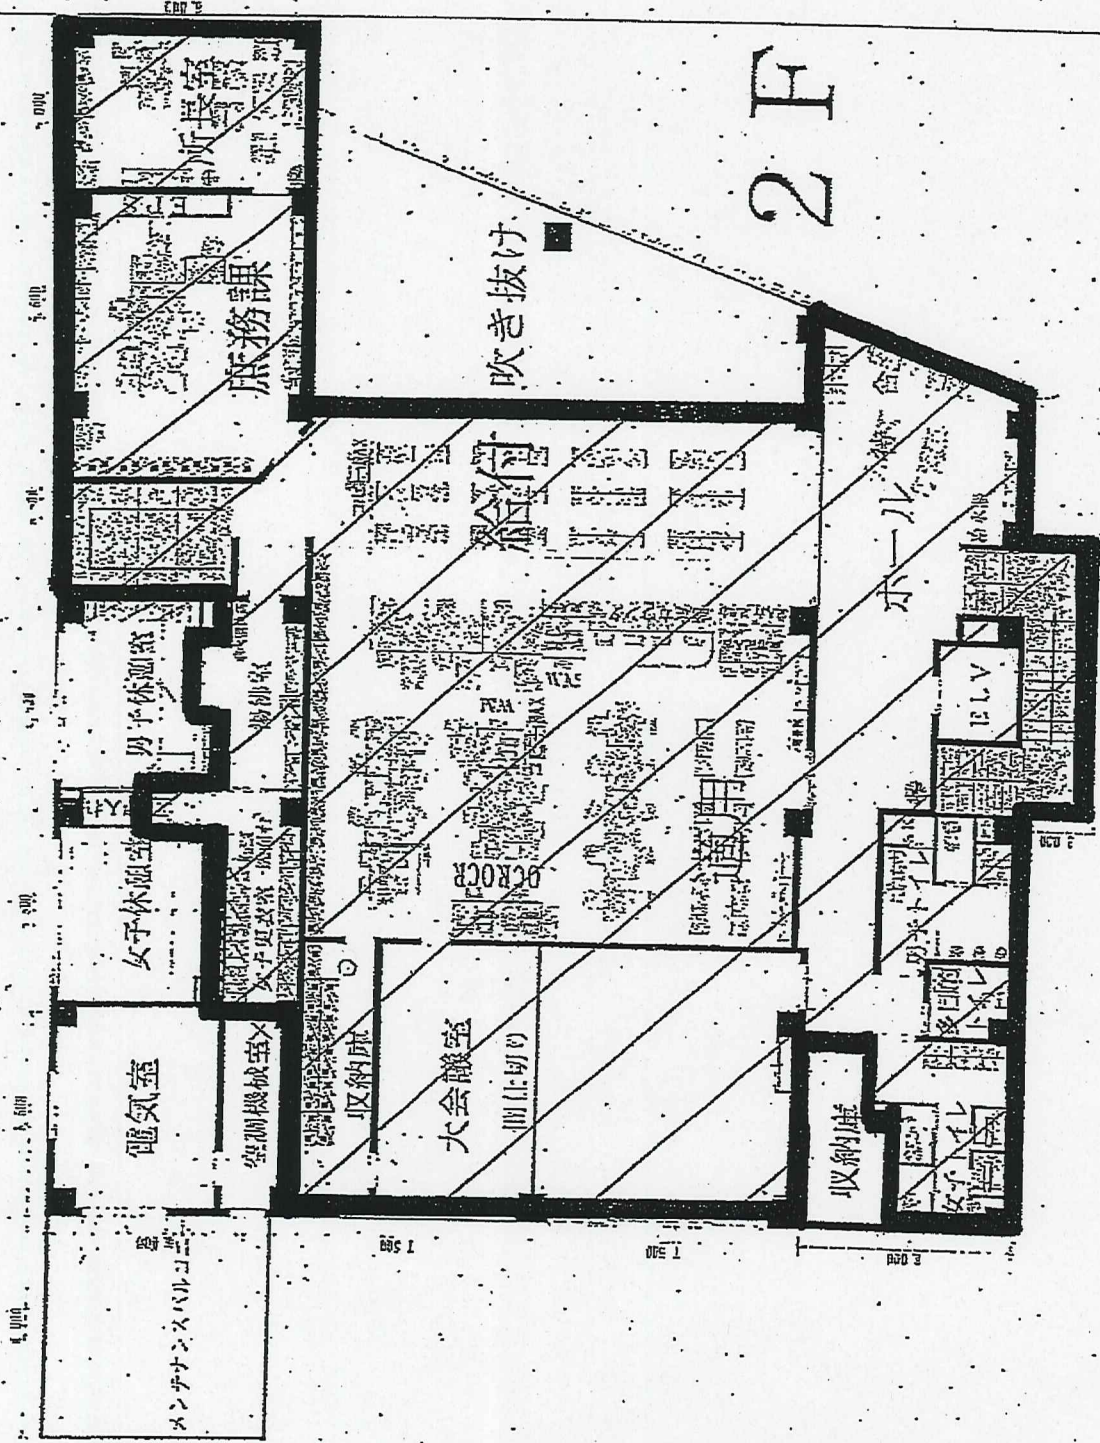

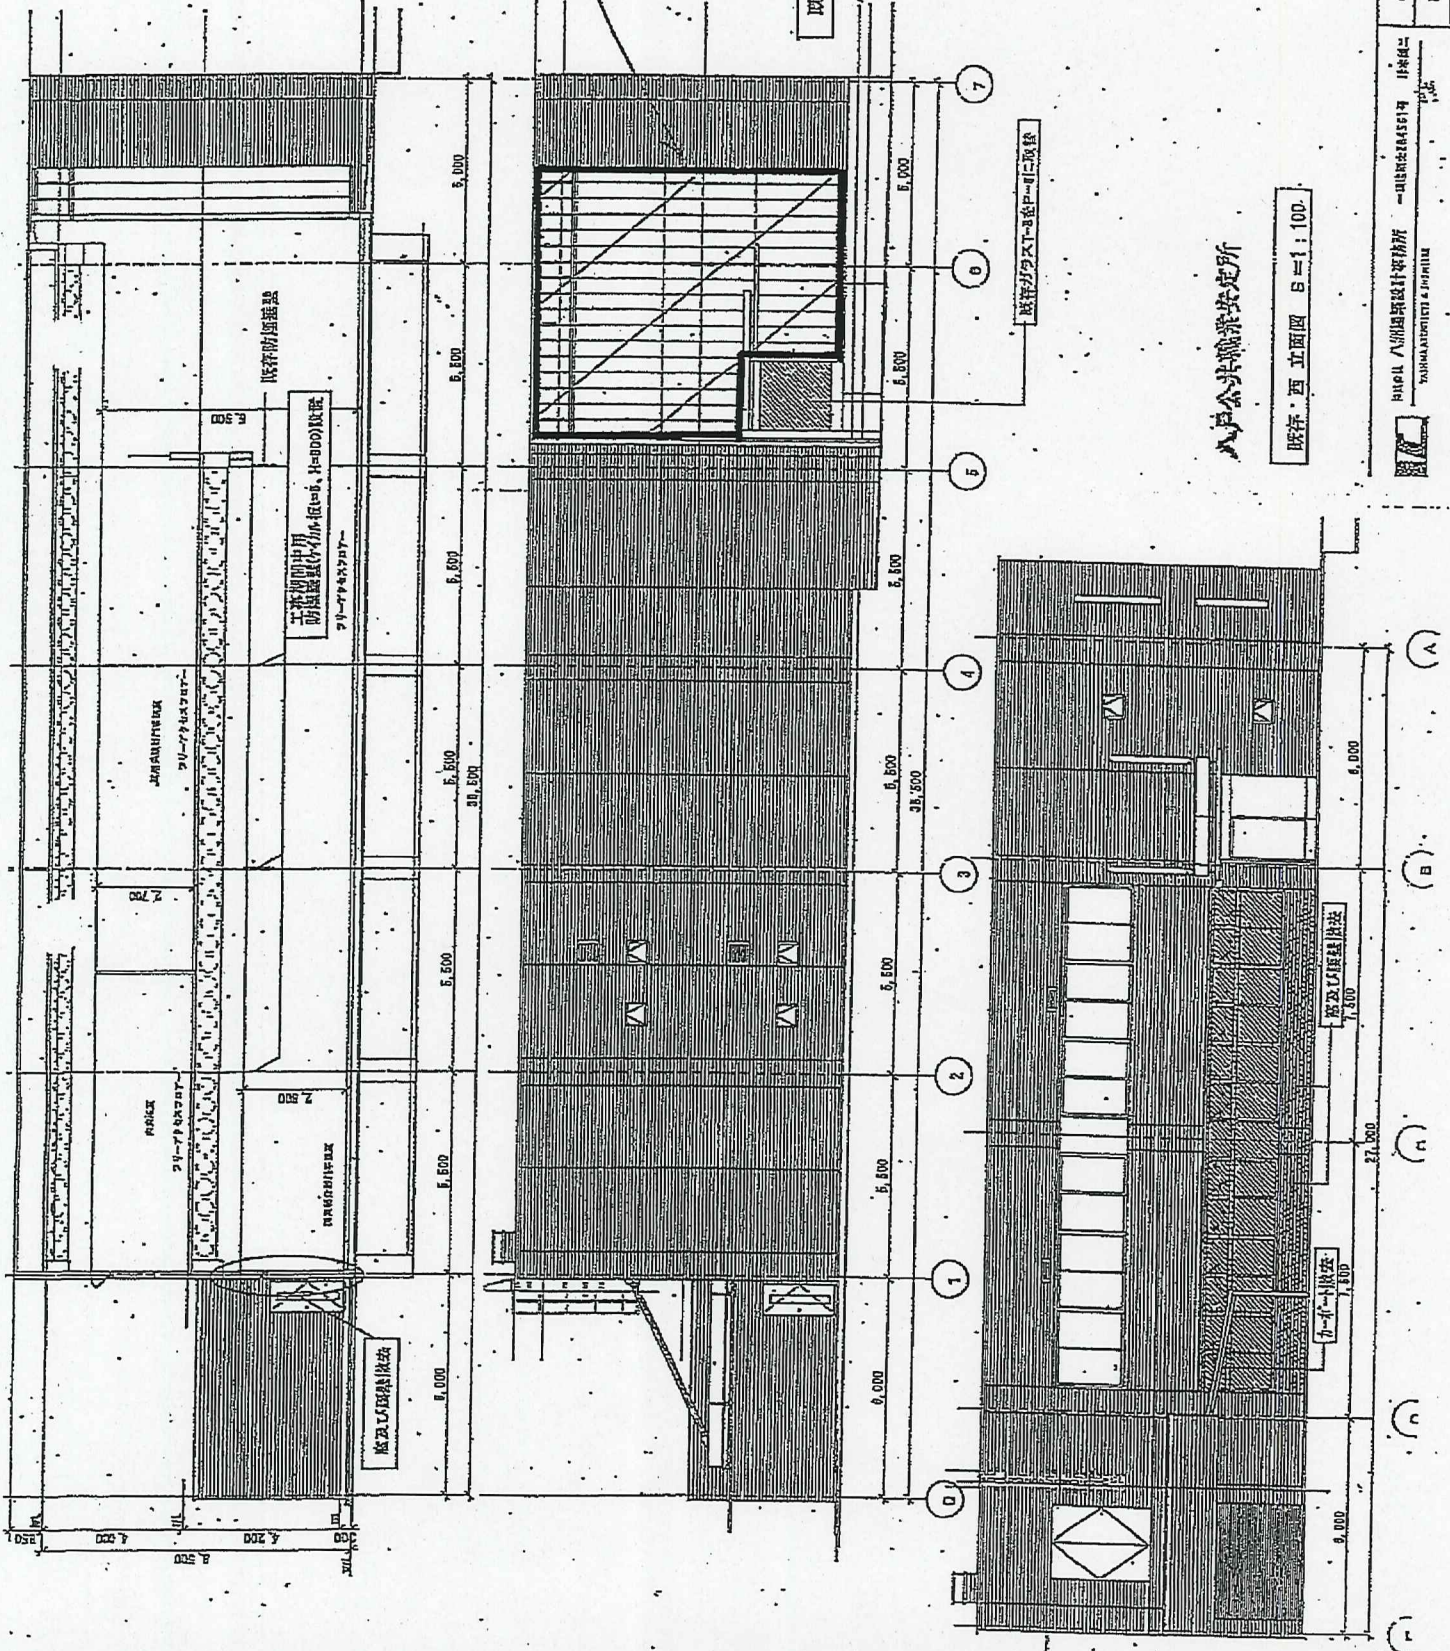

既存 断面図 B=1:100

既存 南立面図 B=1:100



内側の研
津掃範囲が除く

既存 西立面図 B=1:100

八戸公営職業安定所

北立面図 1/100


東立面図 1/100

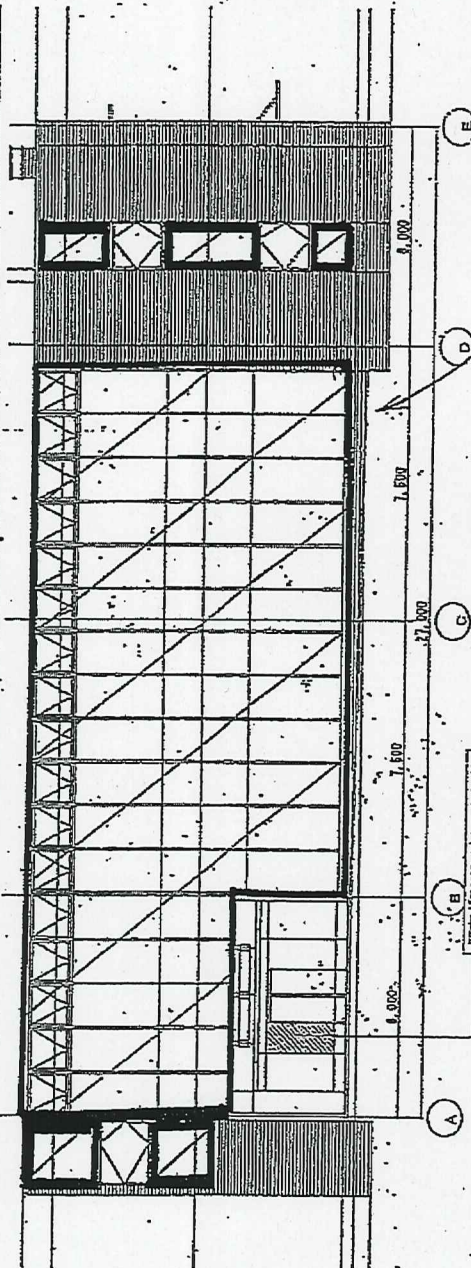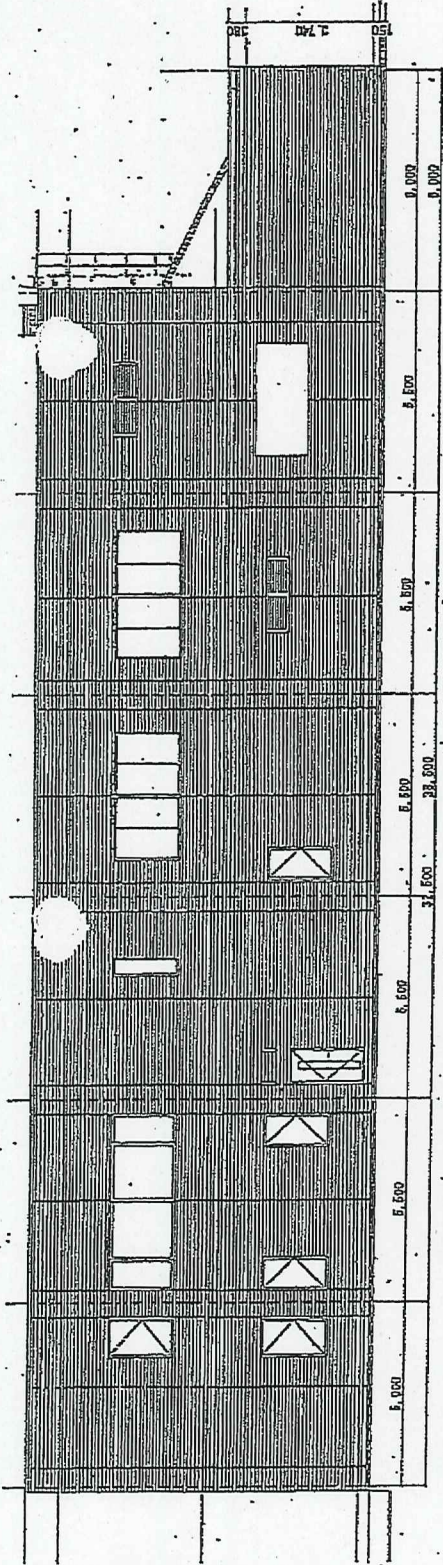

斜線分白清掃範囲が除く

八戸公共職業安定所

断面図 1/100


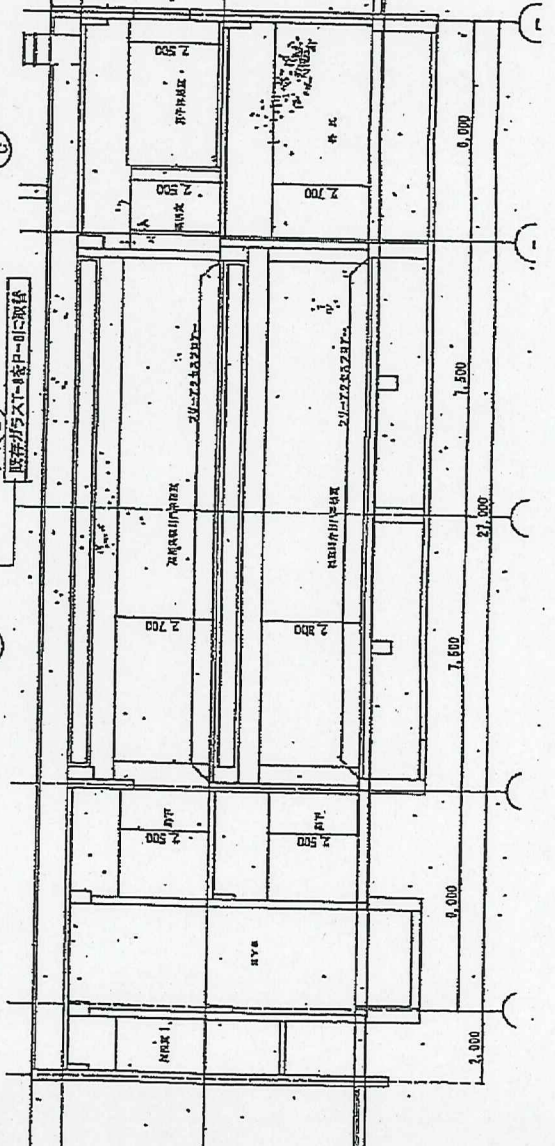


建物平面図

1/2

の位置

<方位>

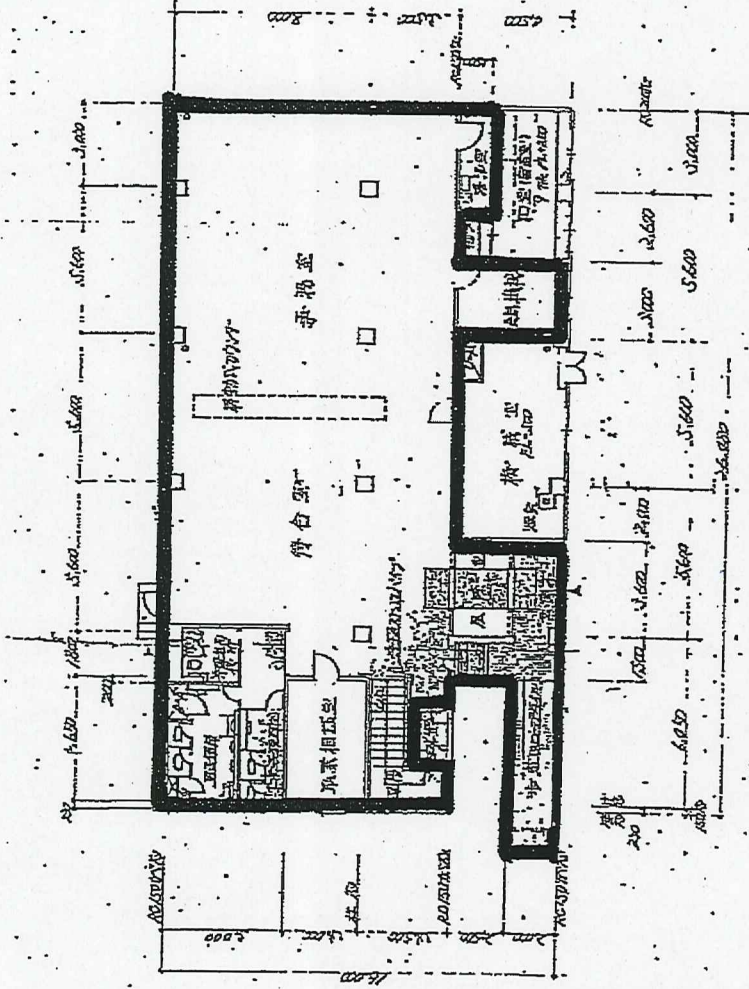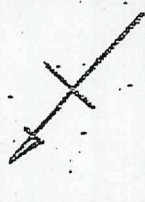

1階平面図


ひまわり職業安定所 日常清掃範囲 (1F)

縮尺 1:200 (71%)


図面No. 青森一労働局一庁一04

(別紙様式Bの場合(不属))
 ・既存平面図等により副翼(複数設計で形成されている場合は各区分別に適量表示する。また、借界分が含まれている場合は固有分の範囲を太線で面心)…階数等の関係で掲載数による場合は上側の図面名称の左余白に「1/3」の方法で量表示する。縮尺は図面も記載()は縮尺を縮小した場合の縮小率。

建物平面図

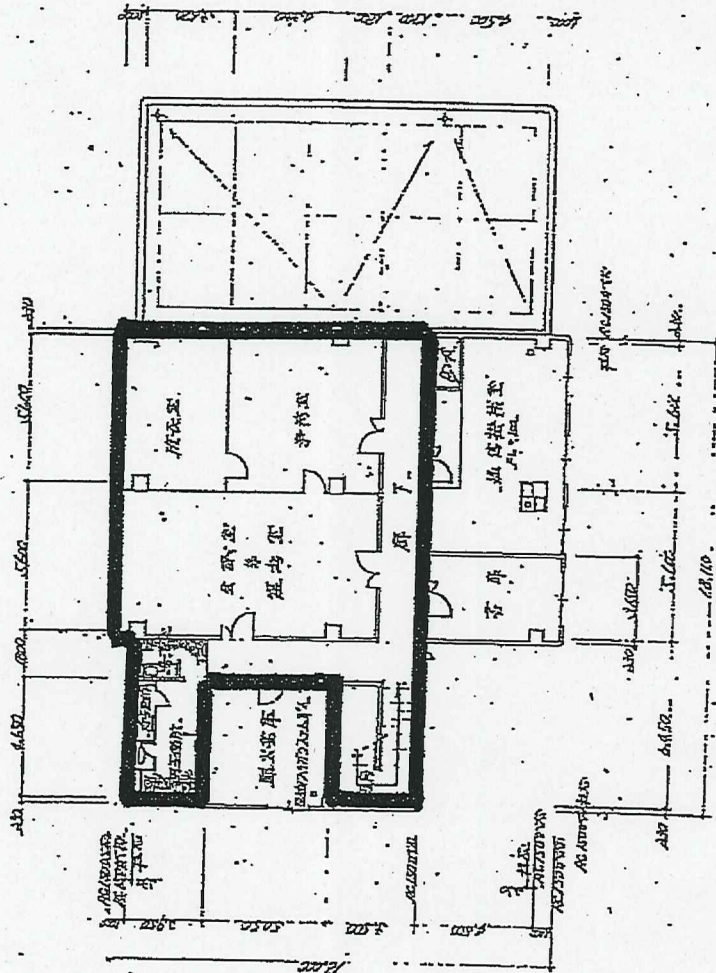

2階平面図
 心づつ公共職業安定所 日常清掃範囲 (ZF)

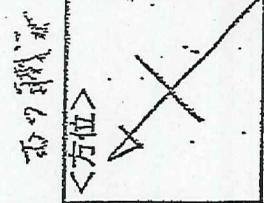


縮尺 1:200 (71.9%)

図面No. 青森一労働局一庁一04

(別紙様式5の場合) 既存平面図等により類似(複製)計で形成されている場合は各区分別記の適宜表示する。また、借界分が含まれている場合は固有分の図面を太線で囲む()は弱界分を縮小した場合は縮小する。縮尺は現図の巻頭()は弱界分を縮小した場合は縮小する。

建物平面図

1/2

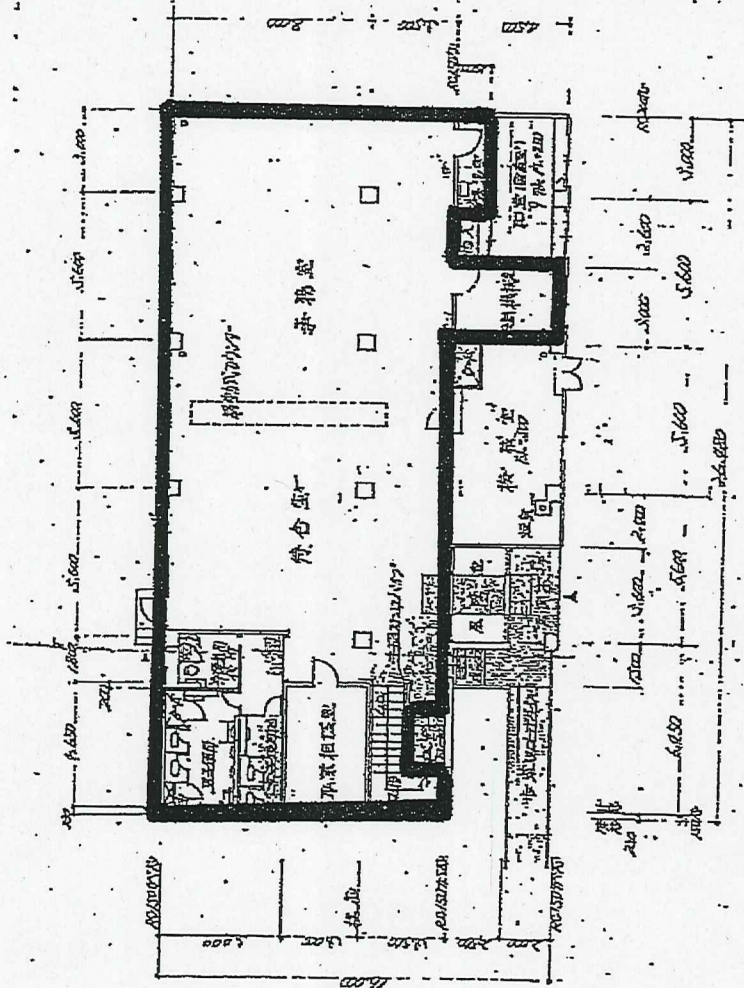

1階平面図

むつ公共職業安定所 定期清掃範囲 (1F)

方位



縮尺 1:200 (71%)


図面No. 青森一労働局-片-04

(別紙様式5の場合(法不要))
 ・取得平面図等により副題(棟数合計)で形成されている場合は各区分別の通算表示する。また、借部分が含まれている場合は国有分の範囲を太線で囲む。階段等の副原で棟数収まる場合は
 上部の図面各種枠の左余白に「1/3」の右方で真義表示する。・縮尺は現図を縮小した場合の縮小率。

建物平面図

おのり町

<方位>

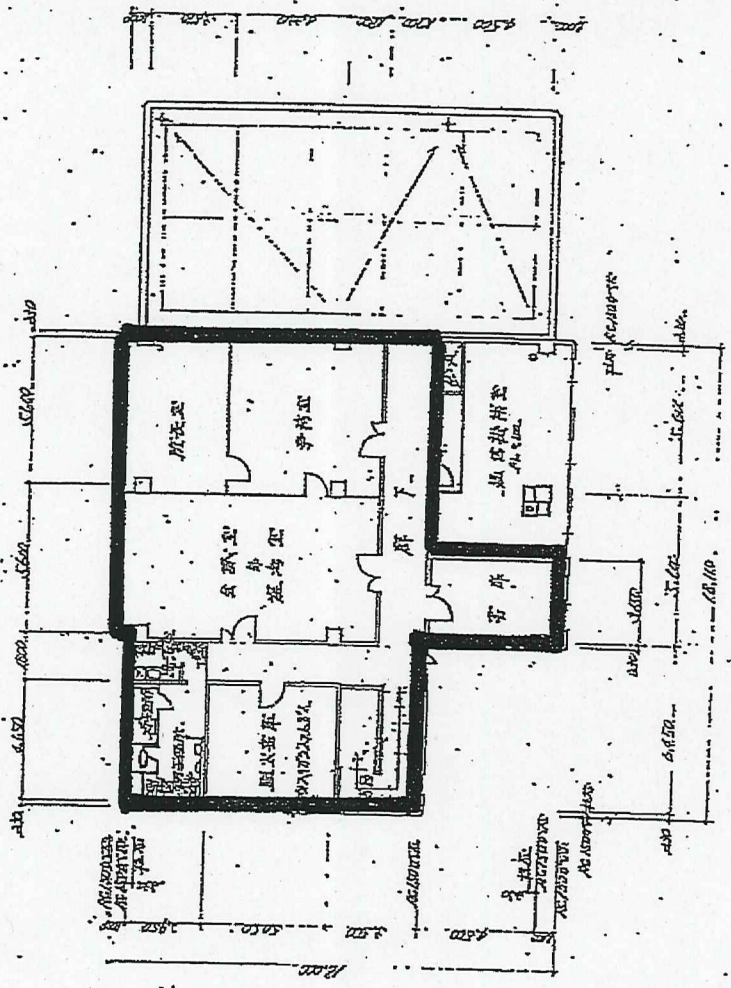

2階平面図

むつ公共職業安定所 定期清掃範囲 (2F)

縮尺 1:200 (71%)



図面No. 青森一労働局一庁一〇四

(別紙様式Bの場合) 既存平面図等により複製(複製会社)で形成されている場合は各区分別の適宜表示する。また、借部分が含まれている場合は固有分の範囲を太線で囲む(…)階数等の関係で複製図になる場合は上部の図面名称の左側に1/3.1の方法で具表する。縮尺は現図の巻取()は縮図を縮小した場合は縮小率。

建物平面図

1/2

<方位>

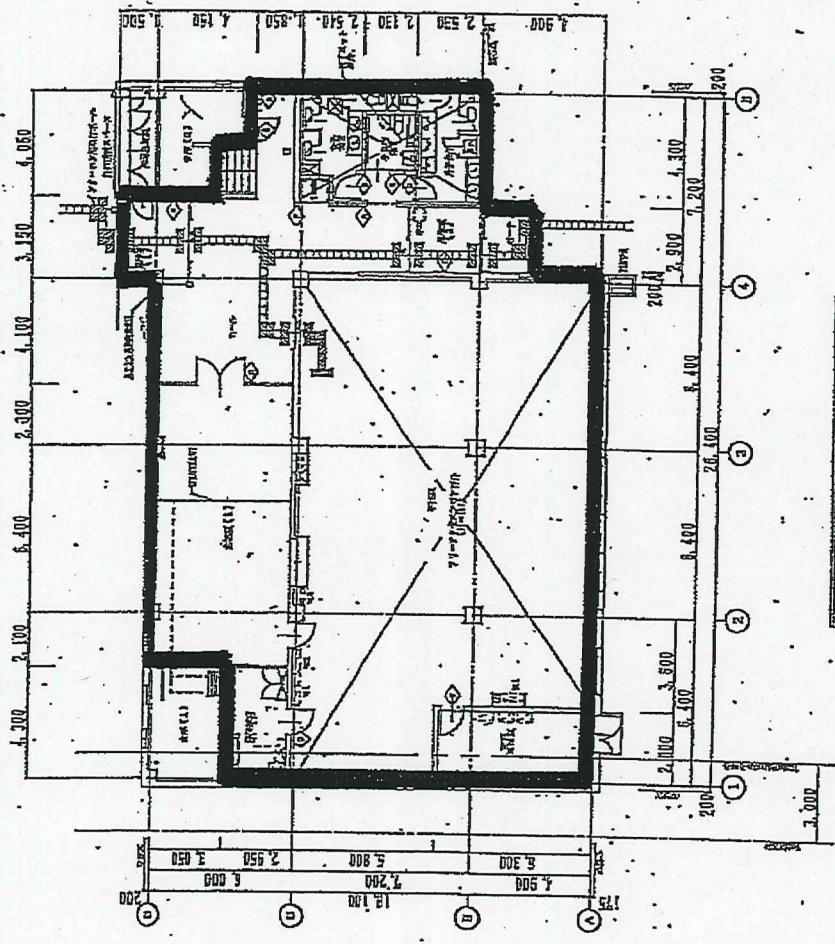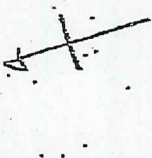

1階平面図 S=1/200



周辺地公認測量事務所 日常清掃範囲 (1F)

縮尺 1:200(7194)

図面No. 青森一労働局一庁一11

(別紙様式5の場合に不要) 既存平面図等により前項(概数設計)で形成されている場合は各区分別の適宜表示する。また、借界分が含まれている場合は固有分の範囲を太線で囲む。階数等の関係で概数図になる場合は上部の図面名称の左余白に「1/2」の方法で真表示する。縮尺は現図との左余白(○)は現図を縮小した場合の縮小率。

建物平面図

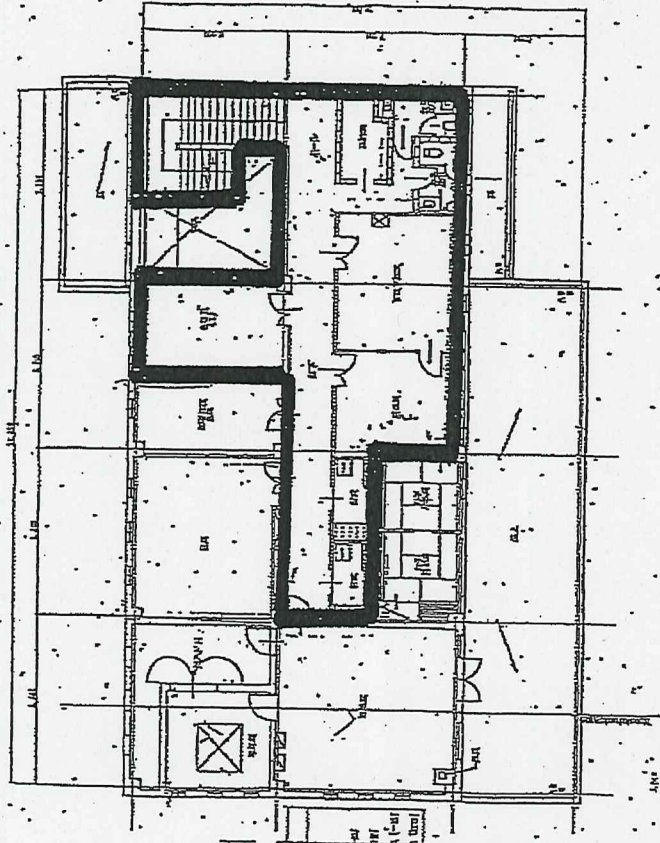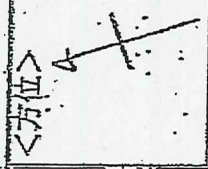

記号	説明
(Symbol)	柱 (Column)
(Symbol)	梁 (Beam)
(Symbol)	床 (Floor)
(Symbol)	壁 (Wall)
(Symbol)	窓 (Window)
(Symbol)	扉 (Door)
(Symbol)	階段 (Staircase)
(Symbol)	エレベーター (Elevator)
(Symbol)	トイレ (Toilet)
(Symbol)	洗面所 (Washroom)
(Symbol)	浴室 (Bathroom)
(Symbol)	キッチン (Kitchen)
(Symbol)	リビング (Living Room)
(Symbol)	ダイニング (Dining Room)
(Symbol)	ホール (Hallway)
(Symbol)	玄関 (Entrance)
(Symbol)	廊下 (Corridor)
(Symbol)	階段室 (Staircase Room)
(Symbol)	エレベーター室 (Elevator Room)
(Symbol)	トイレ室 (Toilet Room)
(Symbol)	洗面所室 (Washroom Room)
(Symbol)	浴室室 (Bathroom Room)
(Symbol)	キッチン室 (Kitchen Room)
(Symbol)	リビング室 (Living Room Room)
(Symbol)	ダイニング室 (Dining Room Room)
(Symbol)	ホール室 (Hallway Room)
(Symbol)	玄関室 (Entrance Room)
(Symbol)	廊下室 (Corridor Room)
(Symbol)	階段室室 (Staircase Room Room)
(Symbol)	エレベーター室室 (Elevator Room Room)
(Symbol)	トイレ室室 (Toilet Room Room)
(Symbol)	洗面所室室 (Washroom Room Room)
(Symbol)	浴室室室 (Bathroom Room Room)
(Symbol)	キッチン室室 (Kitchen Room Room)
(Symbol)	リビング室室 (Living Room Room Room)
(Symbol)	ダイニング室室 (Dining Room Room Room)
(Symbol)	ホール室室 (Hallway Room Room)
(Symbol)	玄関室室 (Entrance Room Room)
(Symbol)	廊下室室 (Corridor Room Room)
(Symbol)	階段室室室 (Staircase Room Room Room)
(Symbol)	エレベーター室室室 (Elevator Room Room Room)
(Symbol)	トイレ室室室 (Toilet Room Room Room)
(Symbol)	洗面所室室室 (Washroom Room Room Room)
(Symbol)	浴室室室室 (Bathroom Room Room Room)
(Symbol)	キッチン室室室 (Kitchen Room Room Room)
(Symbol)	リビング室室室 (Living Room Room Room Room)
(Symbol)	ダイニング室室室 (Dining Room Room Room Room)
(Symbol)	ホール室室室 (Hallway Room Room Room)
(Symbol)	玄関室室室 (Entrance Room Room Room)
(Symbol)	廊下室室室 (Corridor Room Room Room)

2階平面図 縮尺 1/200


新設地公共職業安定所 日帯清掃範囲 (2F)
定其用者範囲

縮尺 1:200 (719p)
図面No. 青練一労働局一庁一11

別添第5の場合(不要)・既存平面図等により開賦(概数算計)で形成されている場合は各区分別に適宜表示する。また、借型分が含まれている場合は固有分の範囲を太線で示す。また、借型分が含まれている場合は固有分の範囲を太線で示す。縮尺は現図電の縮小率()は現図電縮小した場合の縮小率。

建築物平面図

←方位

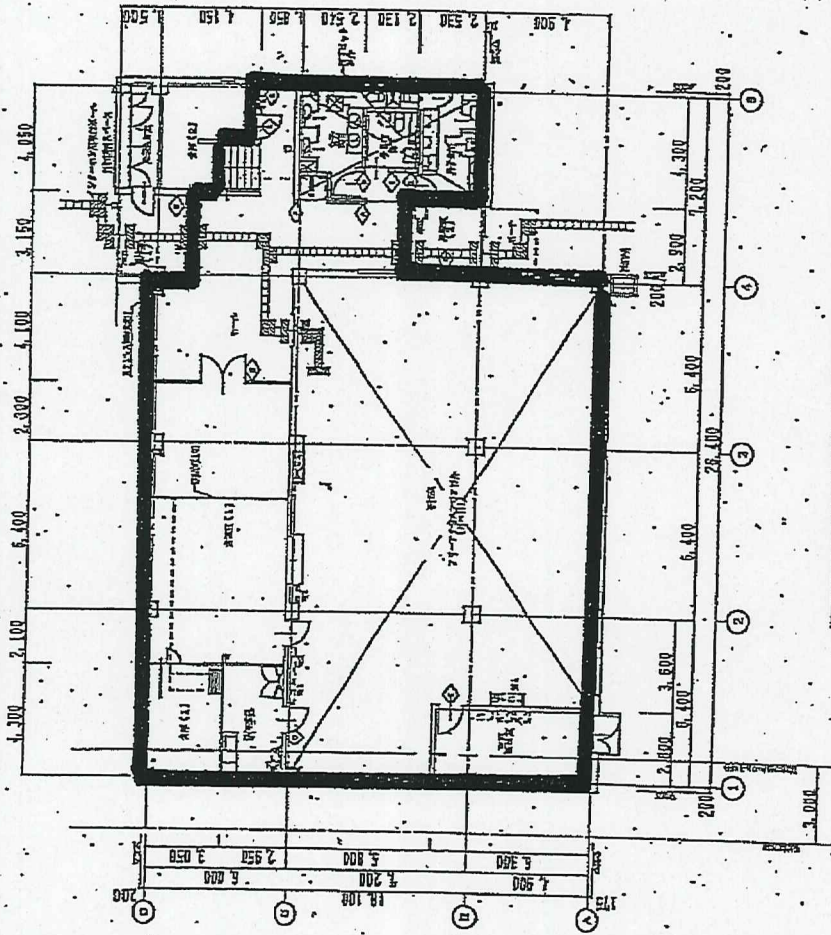


1階平面図 S=1/200

野辺地区公共職業安定所 定額賃貸棟 平面 (1F)

縮尺	1:200 (71%)
図面No.	青森一労働局-11

別紙補式5の場合(不要) 既存平面図等により副図(複線図)で形成されている場合は各区分別の適宜表示する。また、位置が含まれている場合は図面有分の範囲を太線で囲む。階数等の関係で縮尺が異なる場合は上部の図面名称の左側に「1/2」の方法で表示する。縮尺は現図地の登記載()は現図を縮小した報告の縮小率。

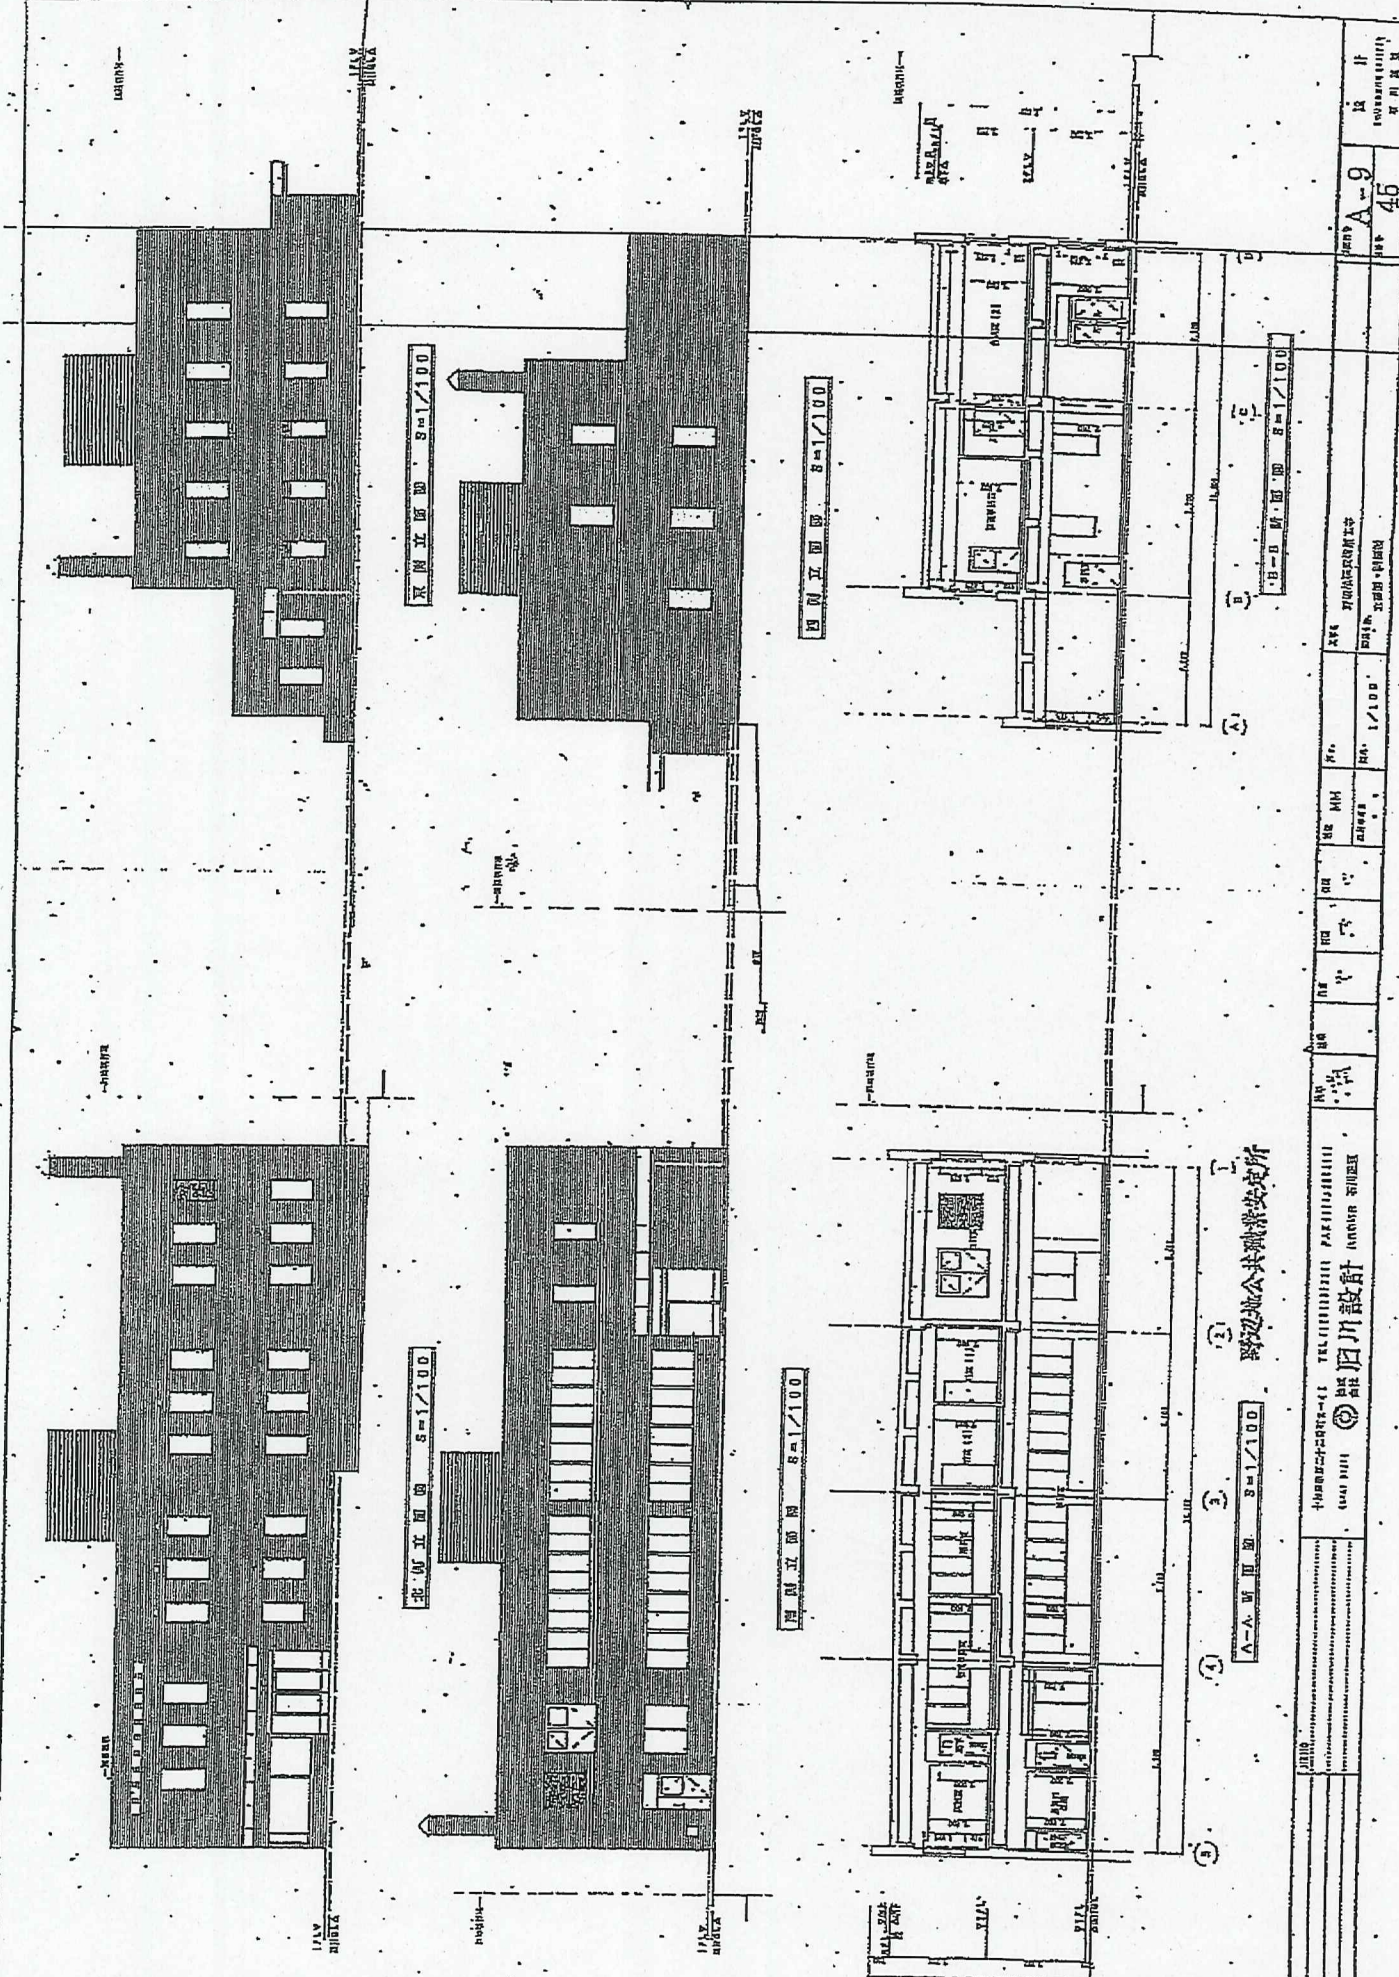

建設省公共職業安定所

建設省公共職業安定所
 設計 田代 昭一
 監理 田代 昭一

図名	設計	監理
図号	設計	監理
図尺	設計	監理
図式	設計	監理
図種	設計	監理
図位	設計	監理
図日	設計	監理
図時	設計	監理
図地	設計	監理
図人	設計	監理
図社	設計	監理
図業	設計	監理
図種	設計	監理
図位	設計	監理
図日	設計	監理
図時	設計	監理
図地	設計	監理
図人	設計	監理
図社	設計	監理
図業	設計	監理

建設省公共職業安定所
 設計 田代 昭一
 監理 田代 昭一


建設省公共職業安定所
 設計 田代 昭一
 監理 田代 昭一

建設省公共職業安定所
 設計 田代 昭一
 監理 田代 昭一

建設省公共職業安定所
 設計 田代 昭一
 監理 田代 昭一


建設省公共職業安定所
 設計 田代 昭一
 監理 田代 昭一

公共建築研究所 日常清掃花園 (IIF)

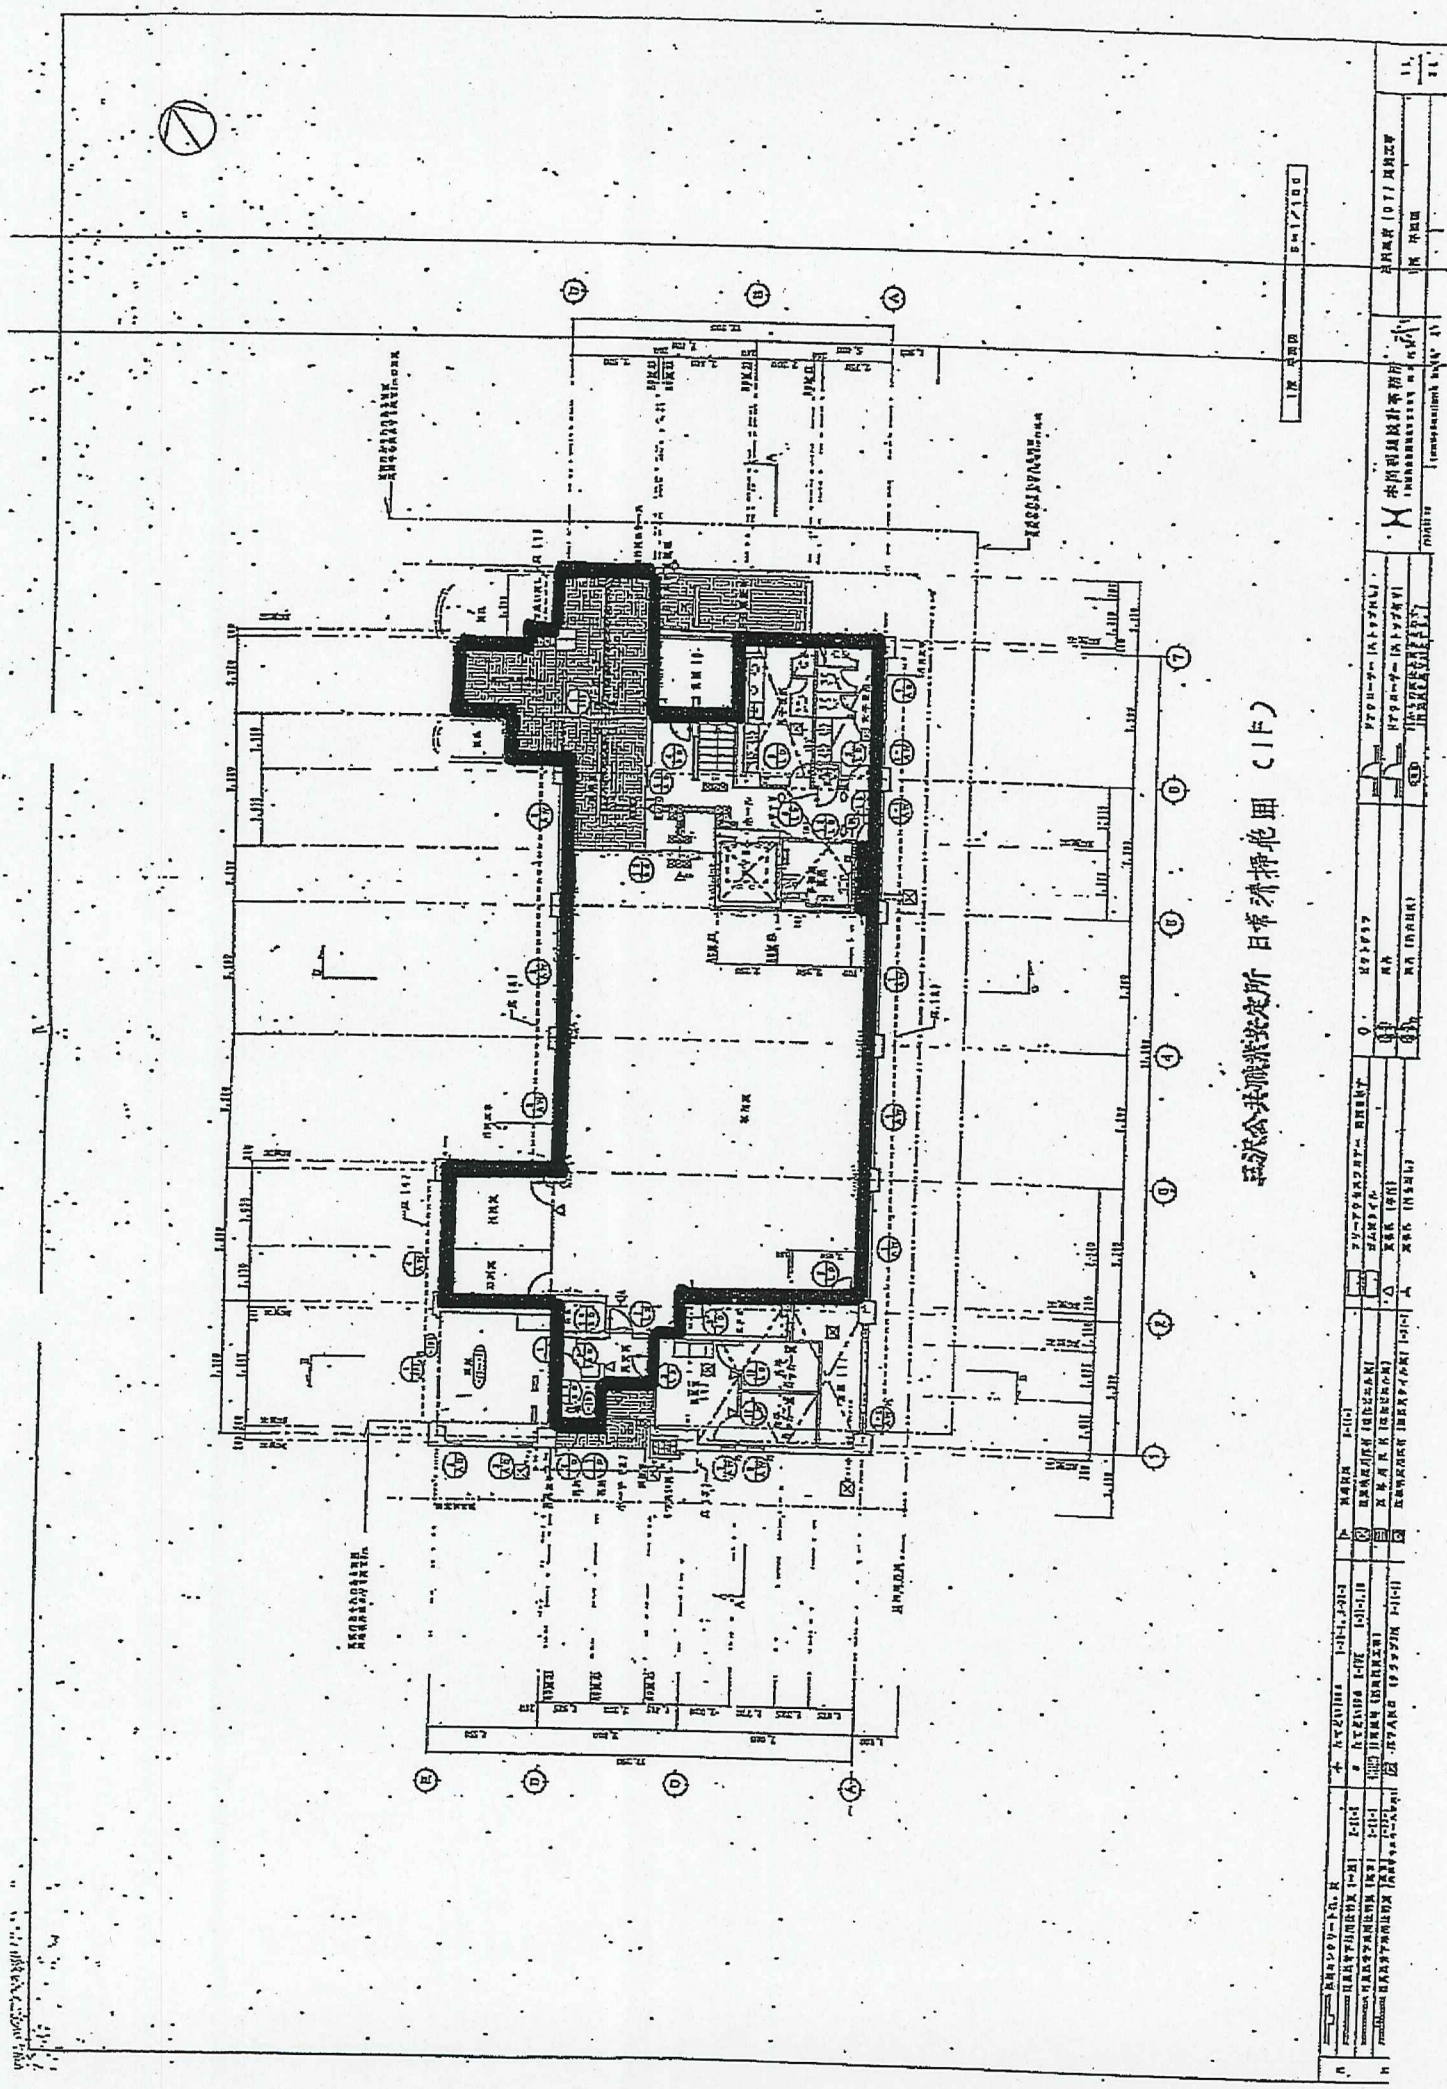


設計者		A 公共建築研究所		設計者		A 公共建築研究所	
建築師		M 公共建築研究所		建築師		M 公共建築研究所	
監理人		M 公共建築研究所		監理人		M 公共建築研究所	
設計		M 公共建築研究所		設計		M 公共建築研究所	
建築		M 公共建築研究所		建築		M 公共建築研究所	
監理		M 公共建築研究所		監理		M 公共建築研究所	
完成		M 公共建築研究所		完成		M 公共建築研究所	
竣工		M 公共建築研究所		竣工		M 公共建築研究所	
1/500		1/500		1/500		1/500	

臺灣公共職業安定所 日帝赤橋範圍 (2F)

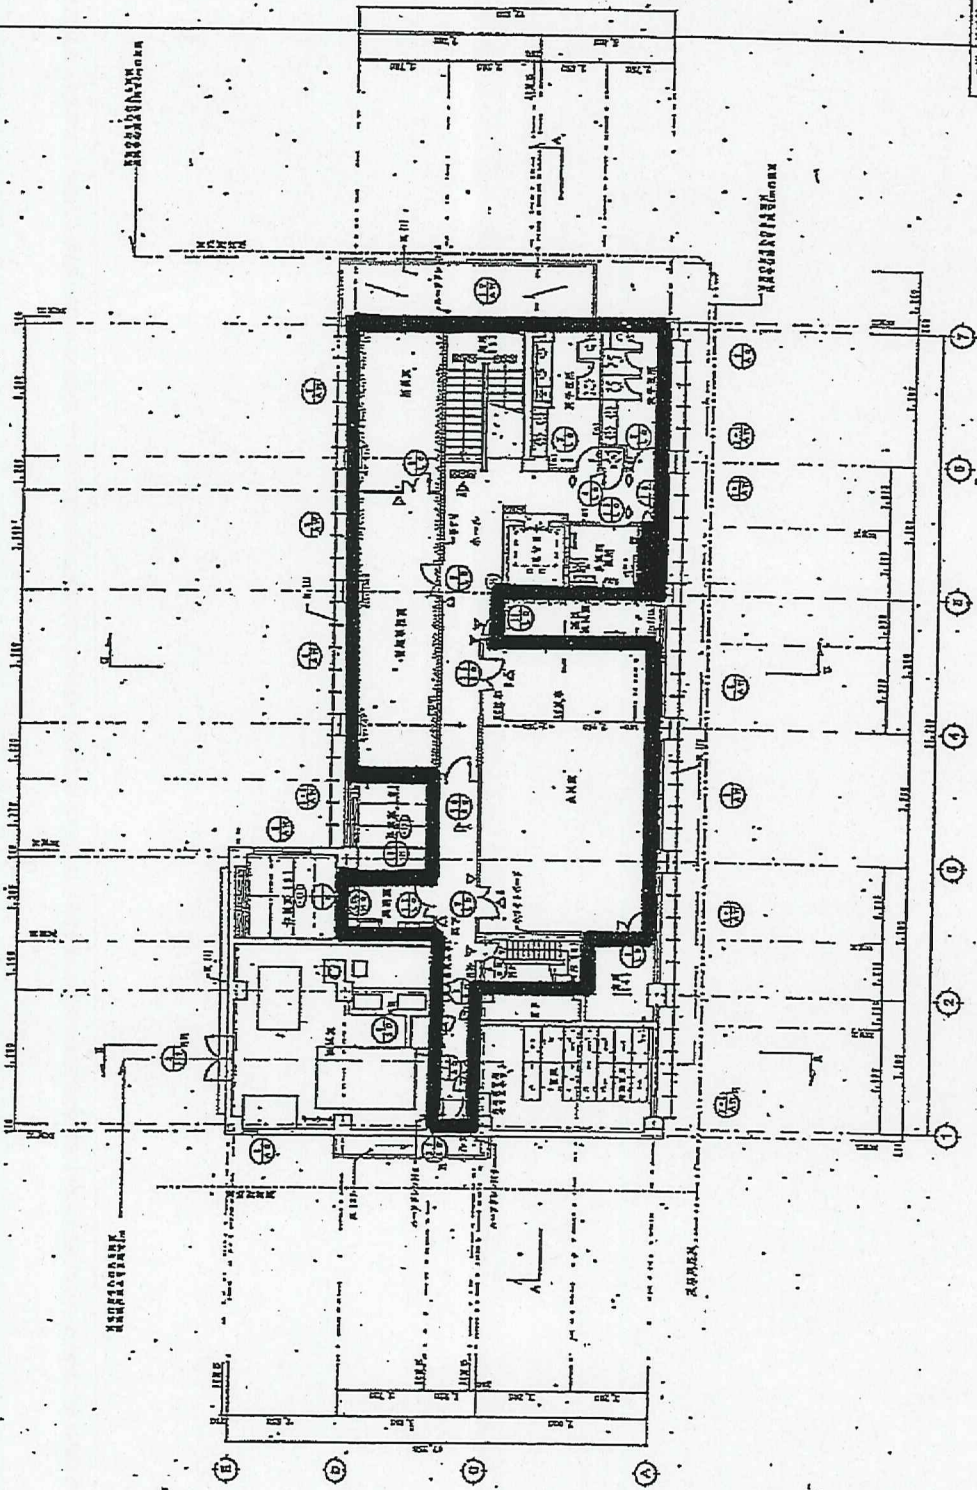


比例尺 1/200

11	臺灣公共職業安定所	日帝赤橋範圍	(2F)
12	建築師事務所	建築師	
13	監造人	監造人	
14	繪圖人	繪圖人	
15	檢閱人	檢閱人	
16	繪圖日期	繪圖日期	
17	繪圖地點	繪圖地點	
18	繪圖者	繪圖者	
19	繪圖者	繪圖者	
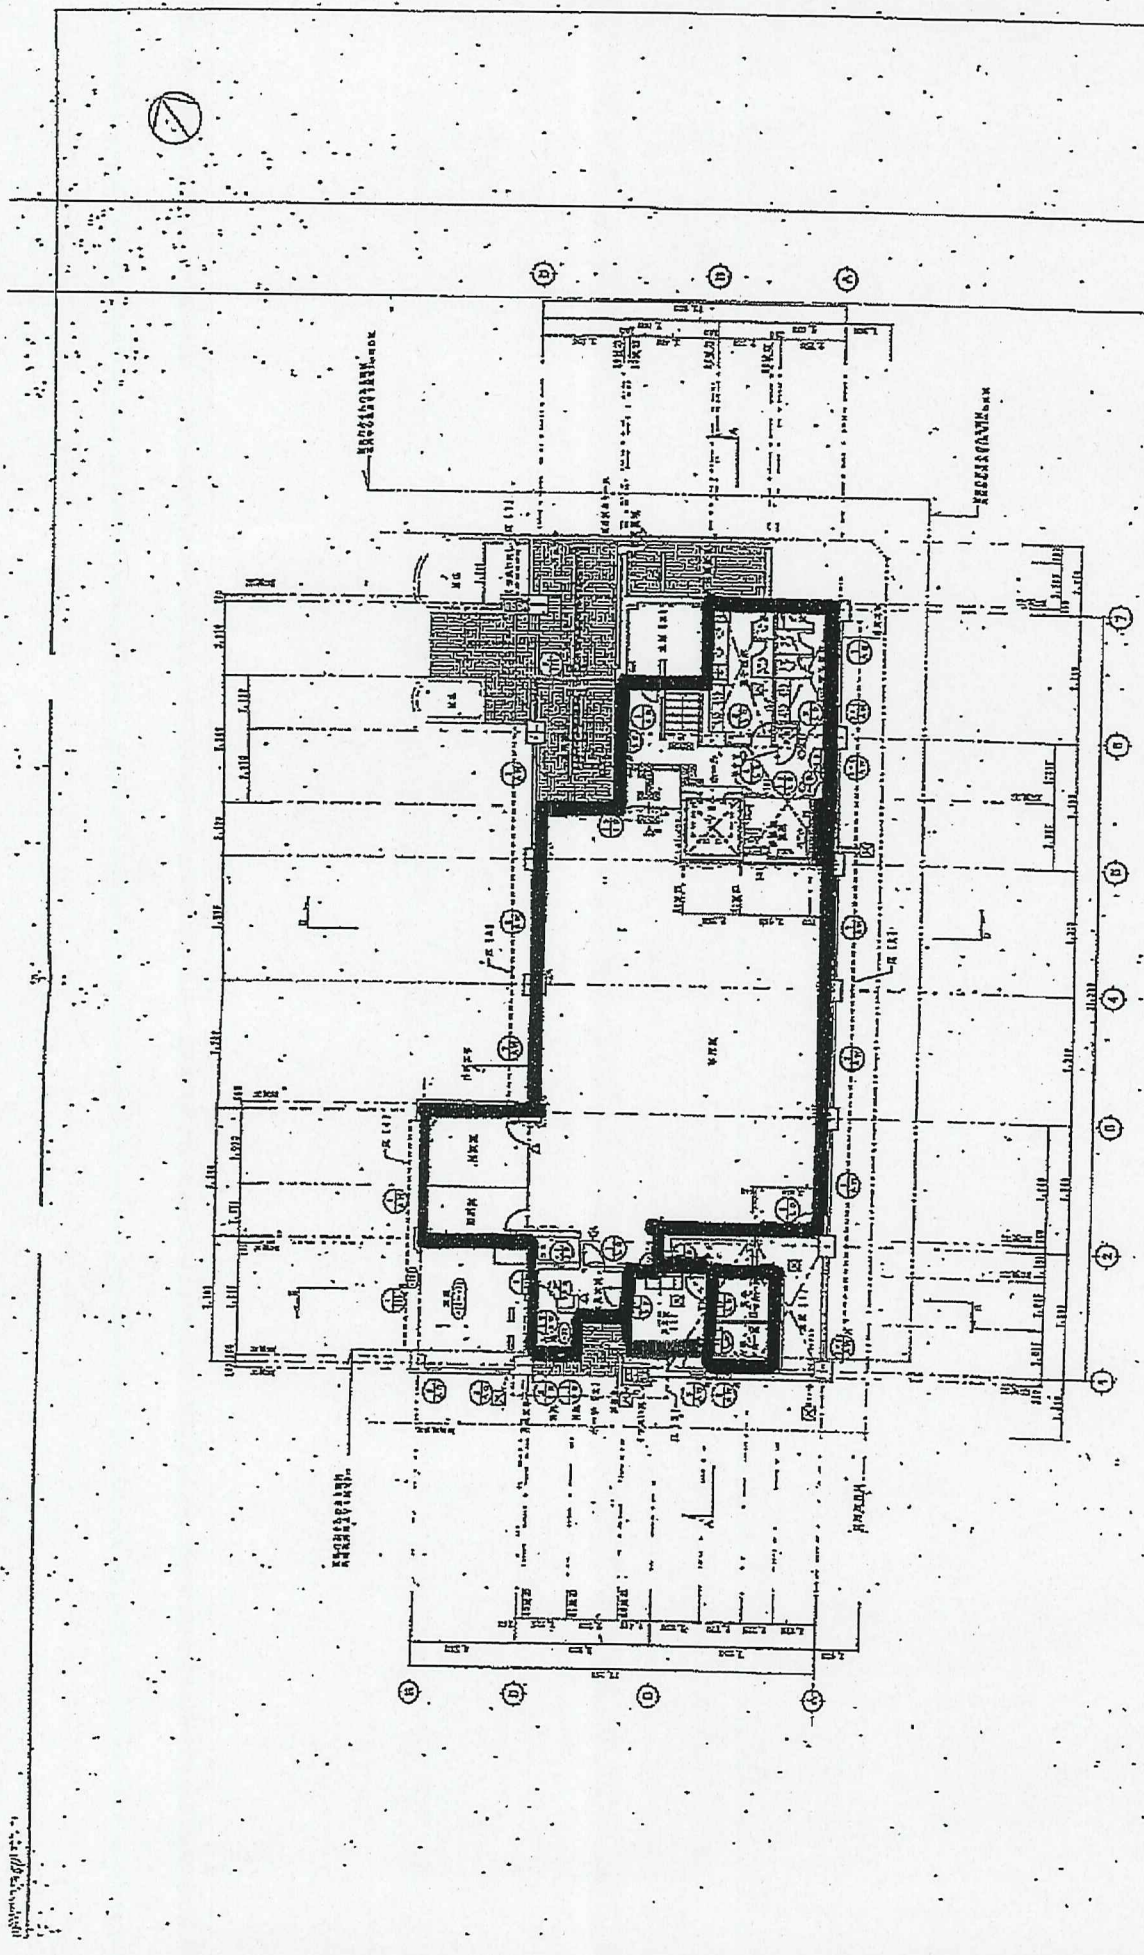


某公共建筑平面图 (1F)

工程名称		工程地点		工程日期	
设计单位		设计人员		审核人员	
比例		图号		图名	
1:100		A-1		某公共建筑平面图 (1F)	
设计日期		审核日期		批准日期	
2023.10.01		2023.10.05		2023.10.10	
设计人		审核人		批准人	
张三		李四		王五	
绘图人		制图人		校对人	
赵六		钱七		孙八	
检查人		会签人		项目负责人	
陈九		周十		吴十一	
设计说明		材料说明		其他说明	
1. 本图比例为1:100		2. 墙体厚度为240mm		3. 门窗按国家标准	
4. 详图见相关图集		5. 未尽事宜按规范		6. 设计单位盖章	

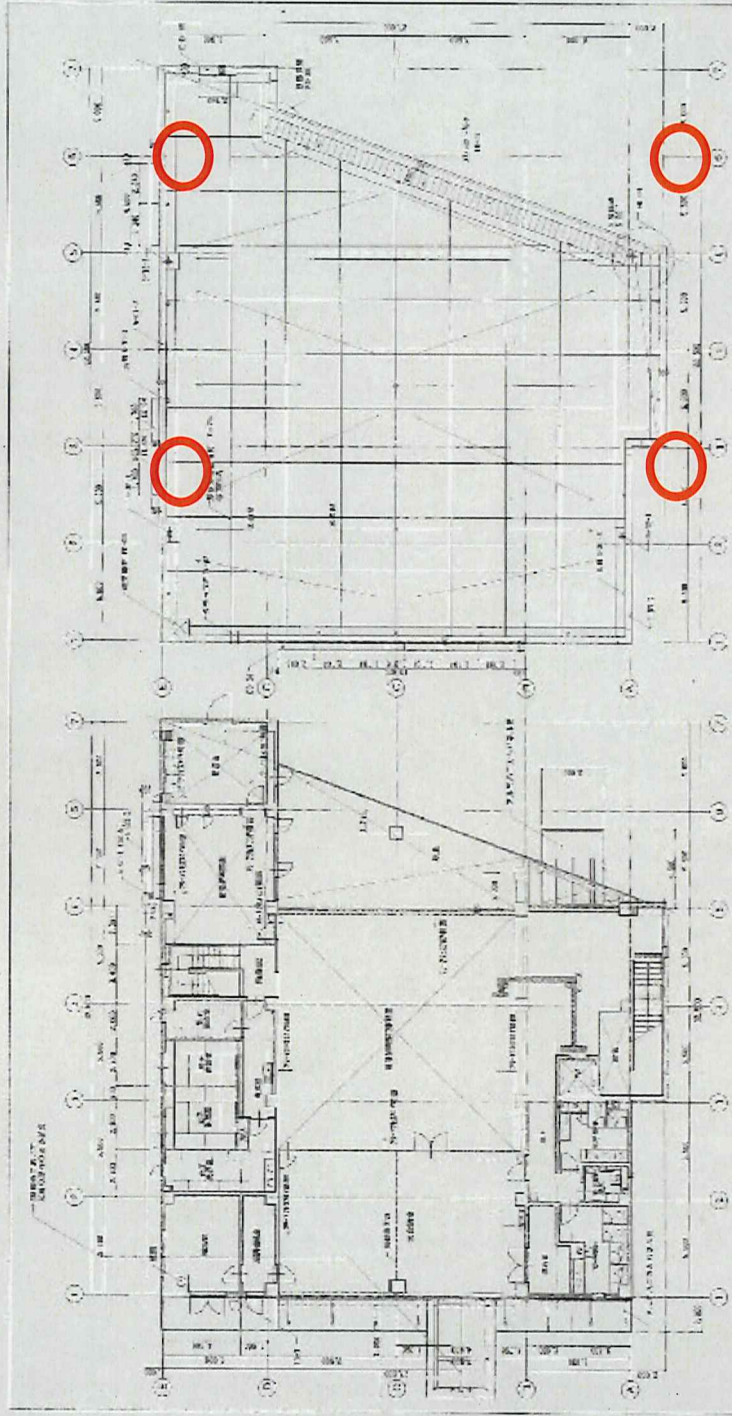

八戸公共職業安定所 ルーフドレン8箇所
 内訳 屋上4箇所 増築部分屋根2箇所
 正面入口1箇所、駐車場入口1箇所


1	設計者	〇〇〇〇
2	設計者	〇〇〇〇
3	設計者	〇〇〇〇
4	設計者	〇〇〇〇
5	設計者	〇〇〇〇

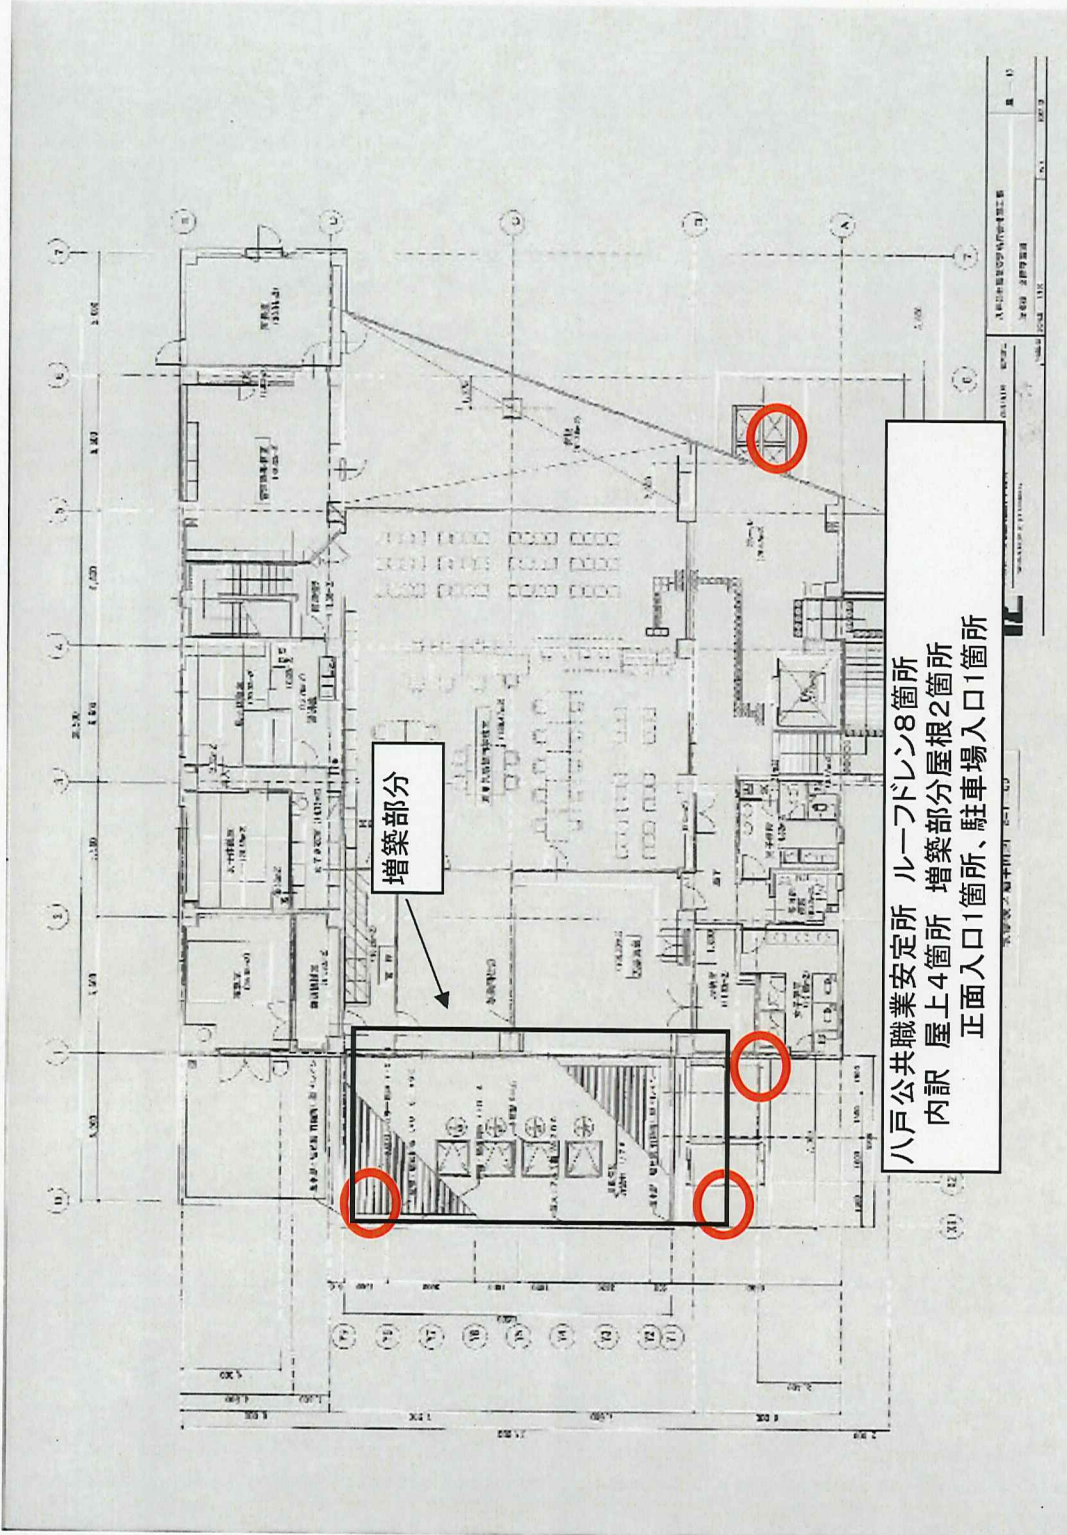


増築部分

八戸公共職業安定所 ルーフドレン8箇所
 内訳 屋上4箇所 増築部分屋根2箇所
 正面入口1箇所、駐車場入口1箇所

1	2	
---	---	---	---	---	---	---	---	---	----	----	-----

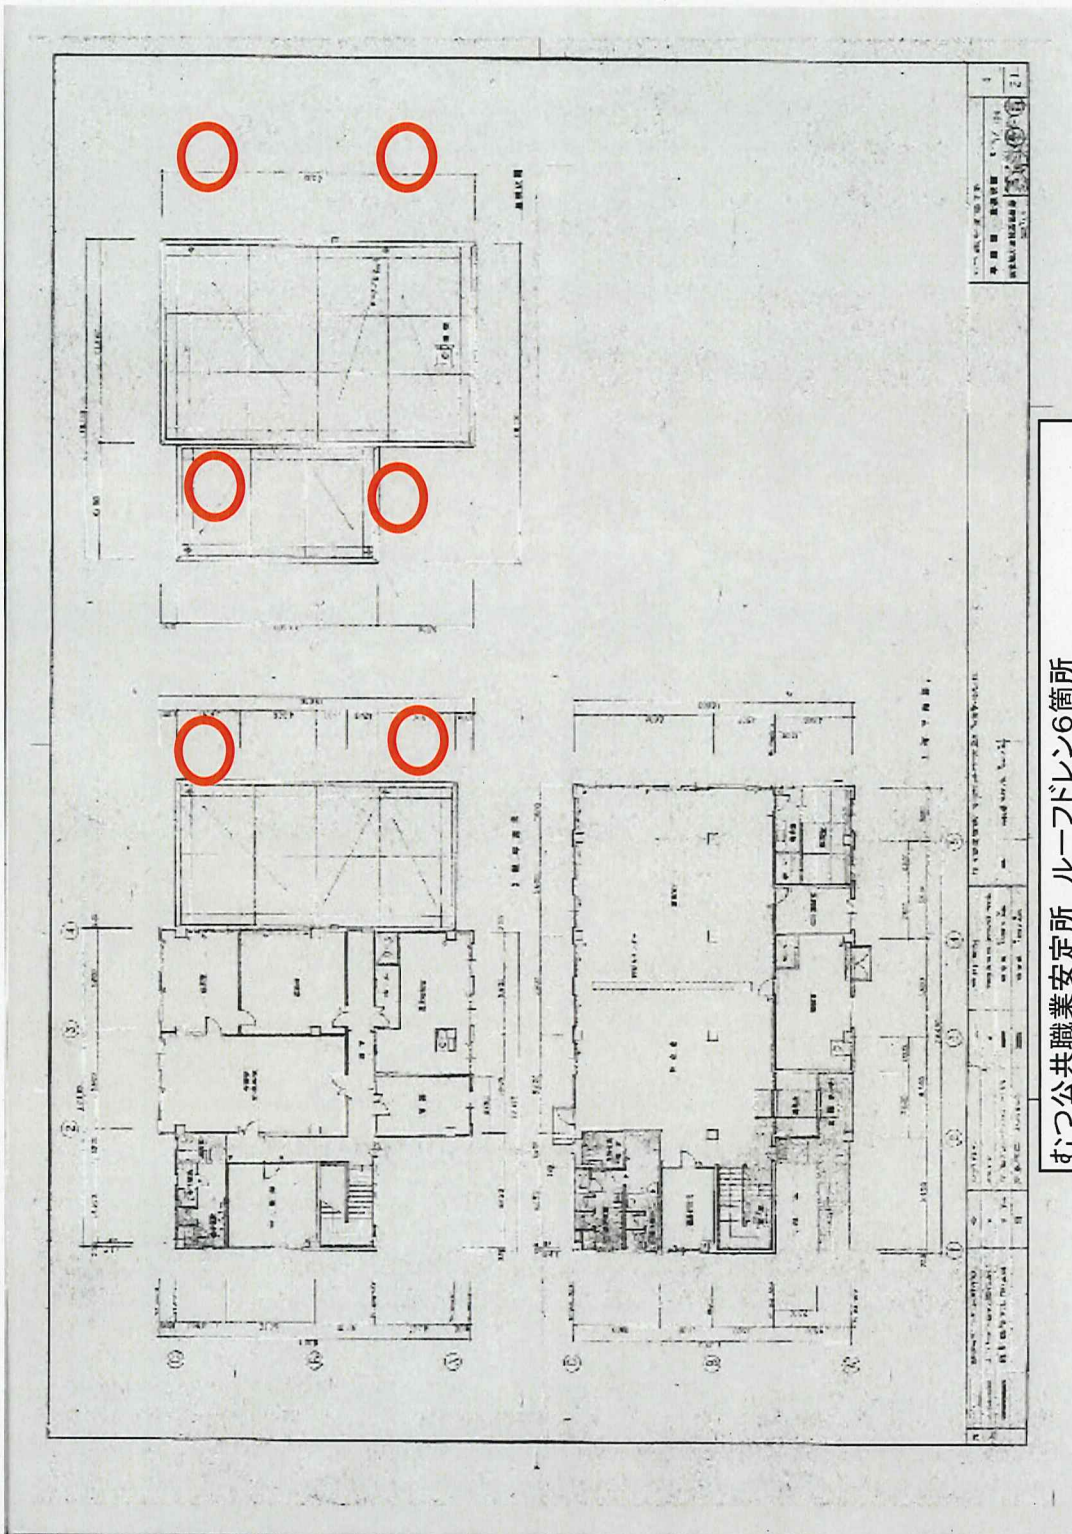


むつ公共職業安定所 ルーフドレン6箇所

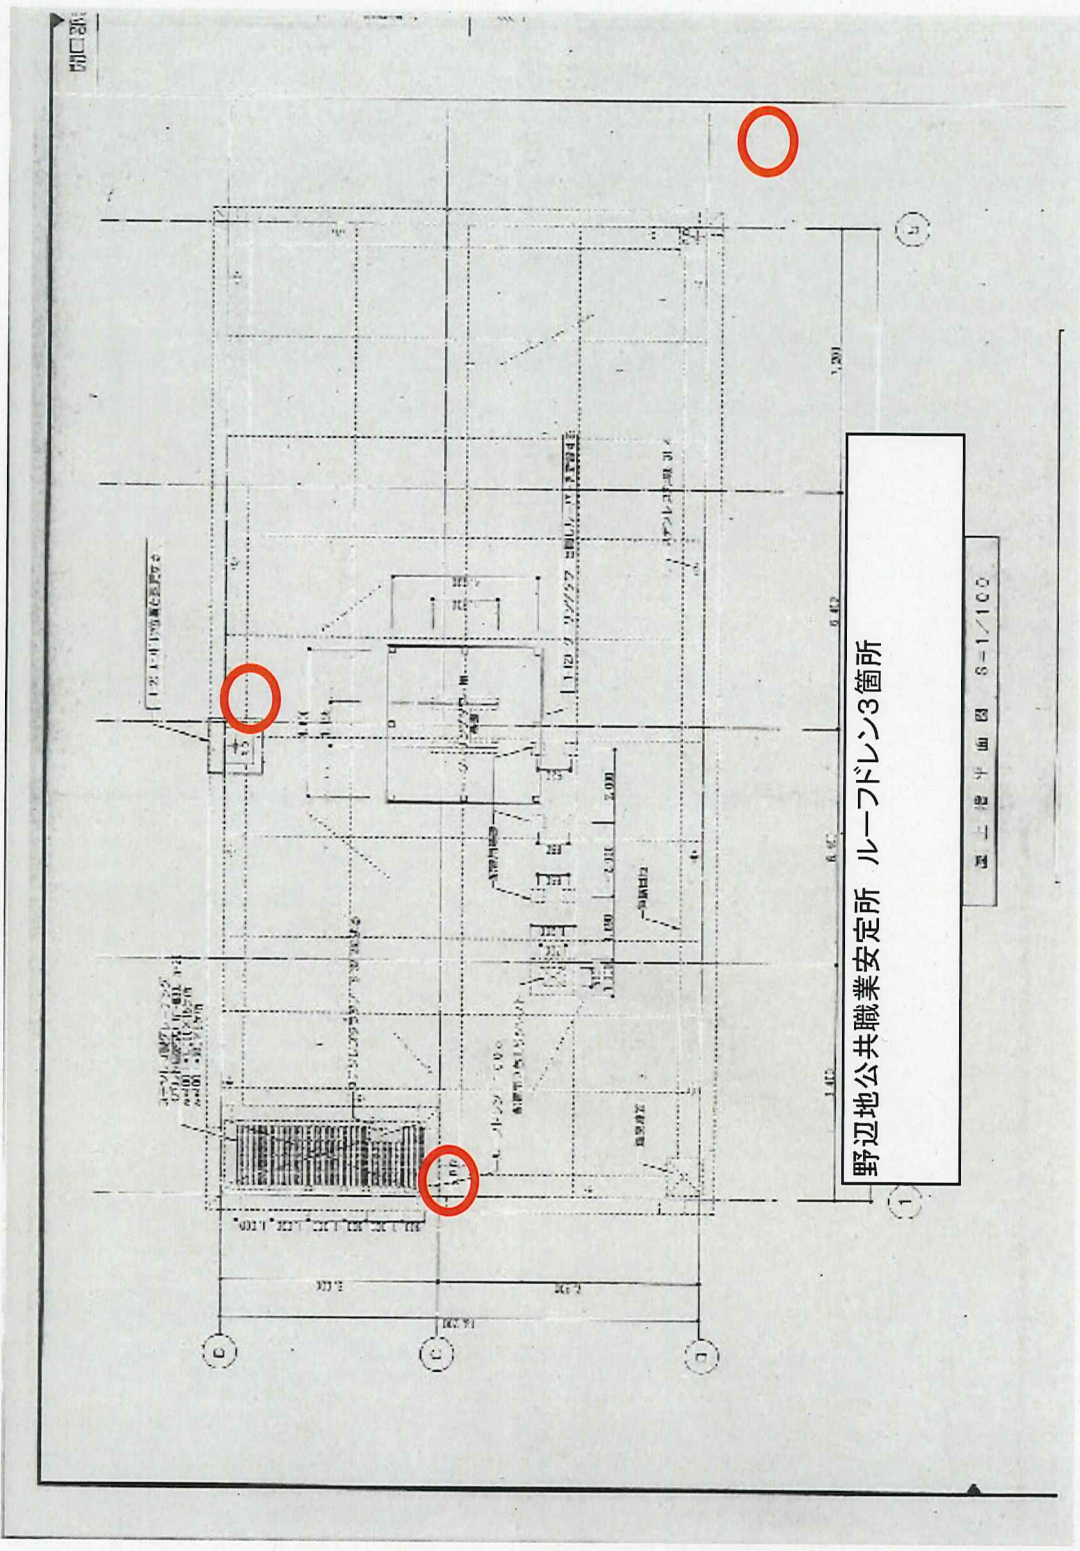

野辺地公共職業安定所 ルーフドレン3箇所

屋上排水平面図 S-1/100

0000

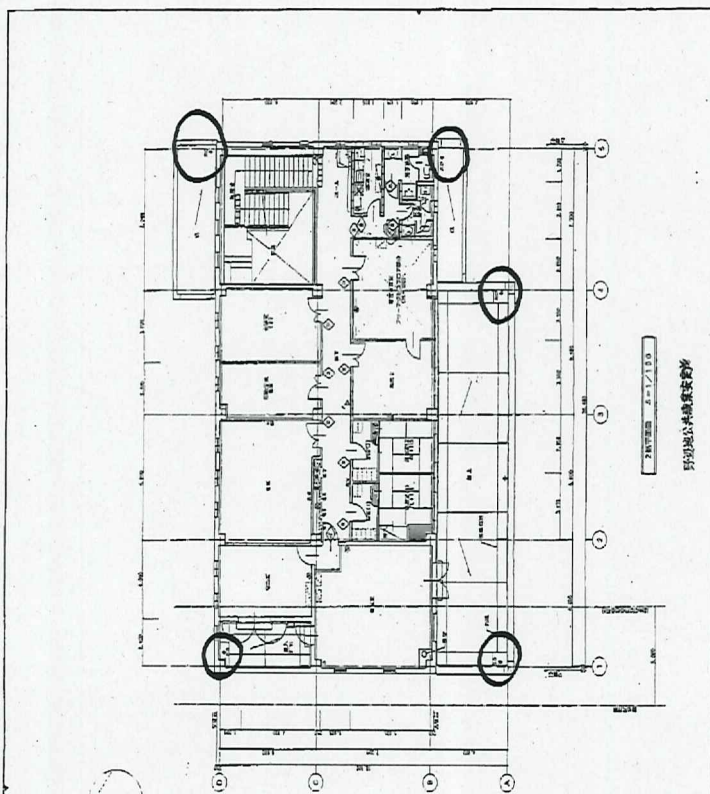

野辺地区公共職業安定所 ルーフドレン5箇所

