



建物平面図

弘前基準

<方位>



令和8年度より
清掃場所追加

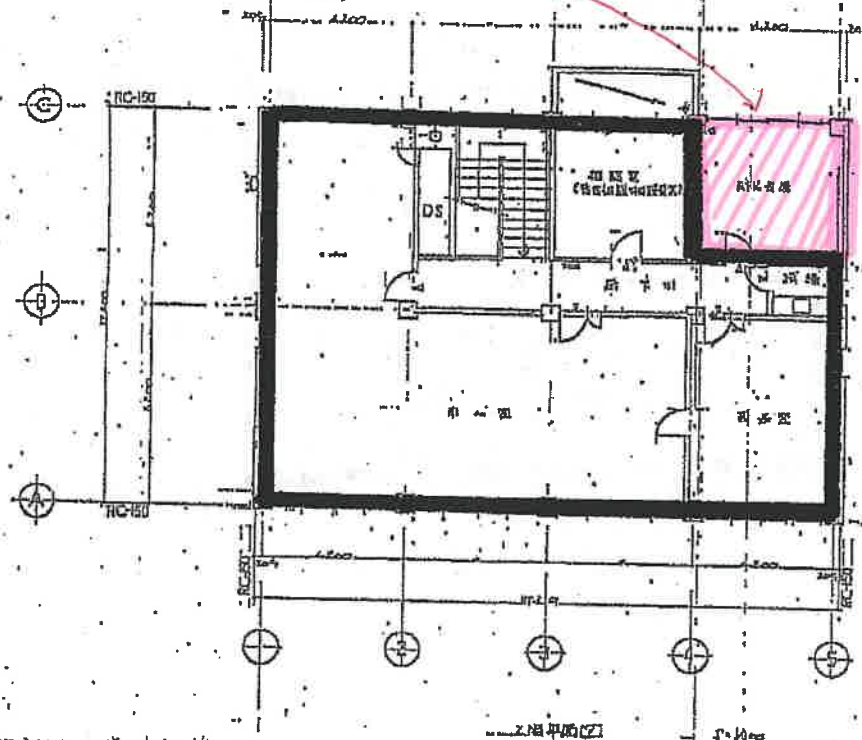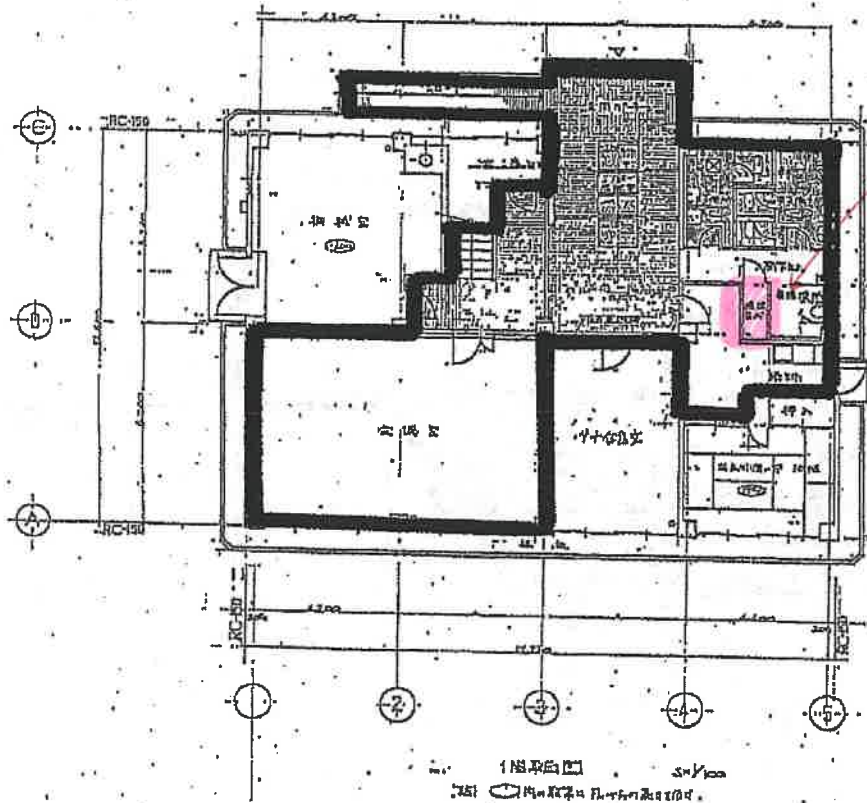

弘前労働基準監督署 日常清掃範囲

縮尺 1:100

図面No. 青森一労働局-庁-01



(別紙様式5の場合は不要)

・既存平面図等により翻製(複数合計で形成されている場合は各区分別に適宜表示する。また、描画分が含まれている場合は国有分の範囲を太線で囲む)…階数等の関係で複数枚になる場合は上部の図面名称種の左余白に「1/3」の方法で頁表示する。・縮尺は現図ものを記載(()は現図を縮小した場合の縮小率)。

建物平面図

弘前基準

<方位>

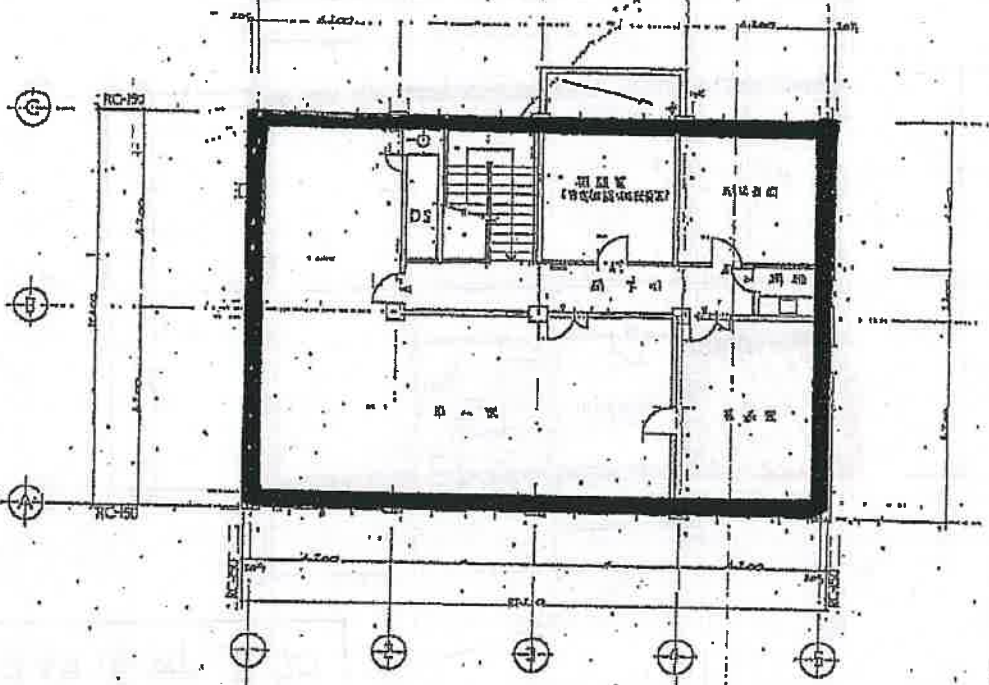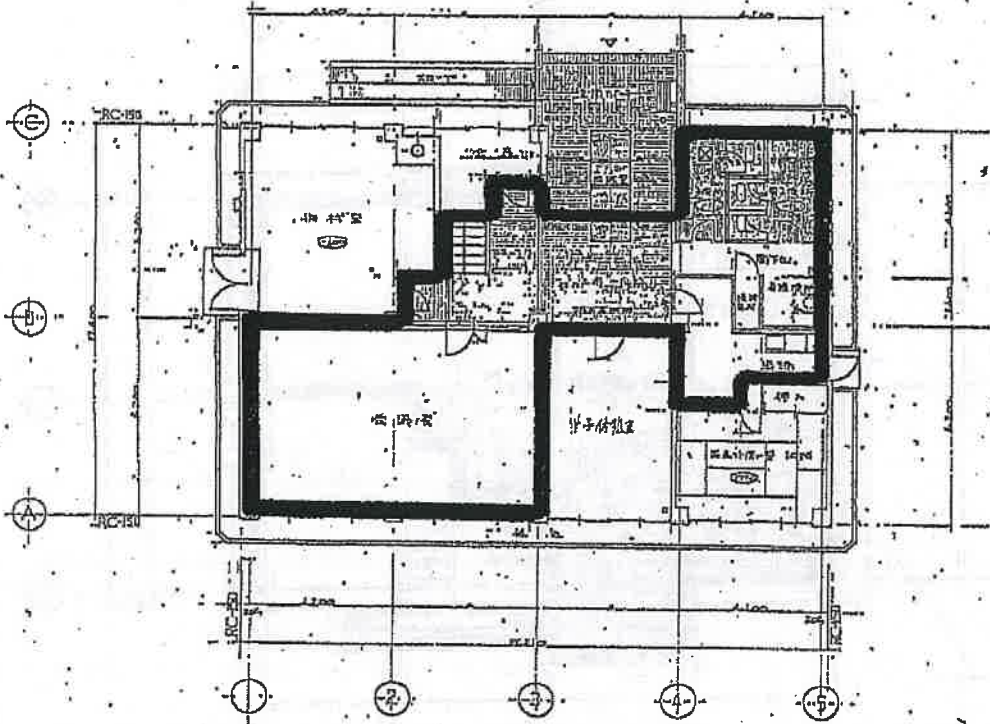

付図表の図 5-1/100
 1/100 図面は現図のものに縮小したものを示す。


2/100 図面は現図のものに縮小したものを示す。

弘前労働基準監督署 定期検査範囲


縮尺 1:100

図面No. 青森一労働局-庁-01


(別紙様式5の場合は不要) 既存平面図等により編製(複数合計で形成されている場合は各区分別に)の適宜表示する。また、借受分が含まれている場合は国有分の範囲を太線で囲む。…階数等の関係で複数枚になる場合は上部の図面名称枠の左余白に「1/3」の方法で頁表示する。・縮尺は現図ものを記載()は現図を縮小した場合の縮小率。

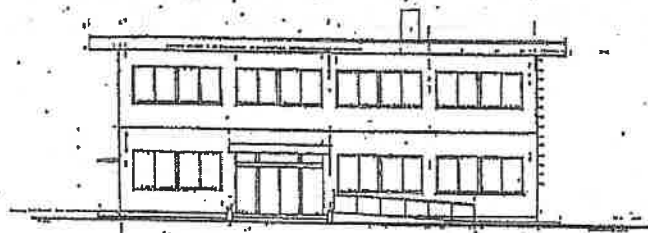


北立面图 1/100

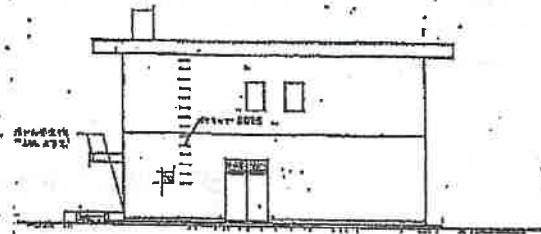


东立面图 1/100

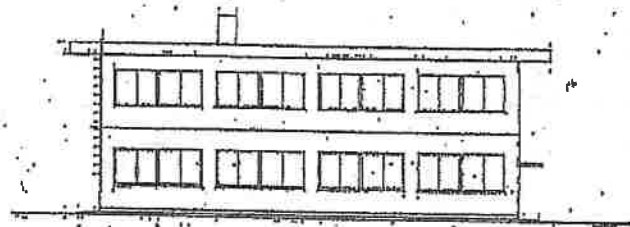


南立面图 1/100

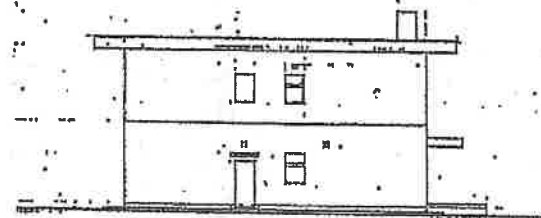

西立面图 1/100

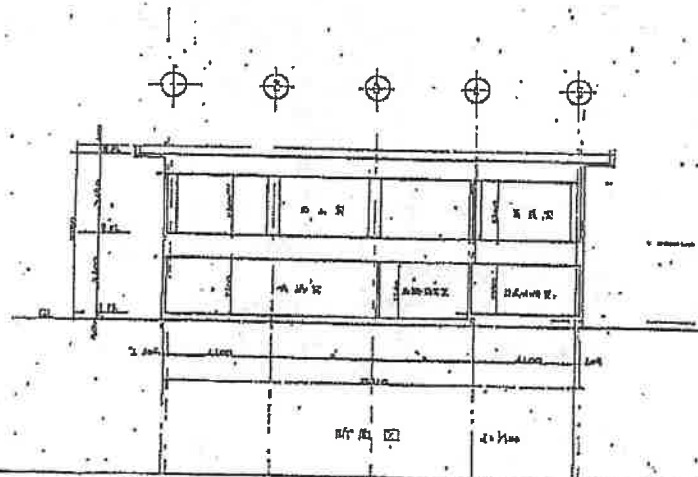

平面图 1/100

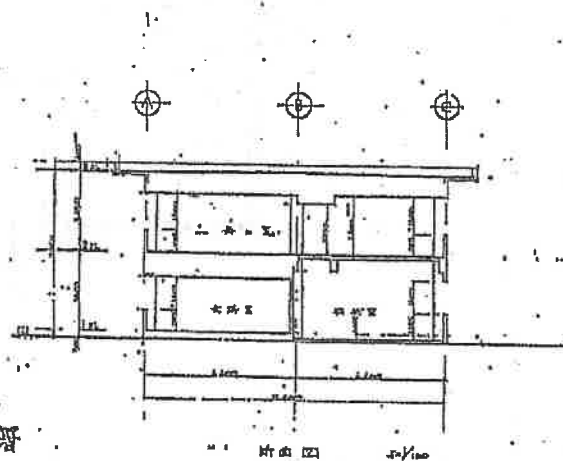

平面图 1/100


弘前労働基準監督署

弘前労働基準監督署		
平面図・断面図	1/100	5
詳細断面図	1/200	16



建物平面図

1/2

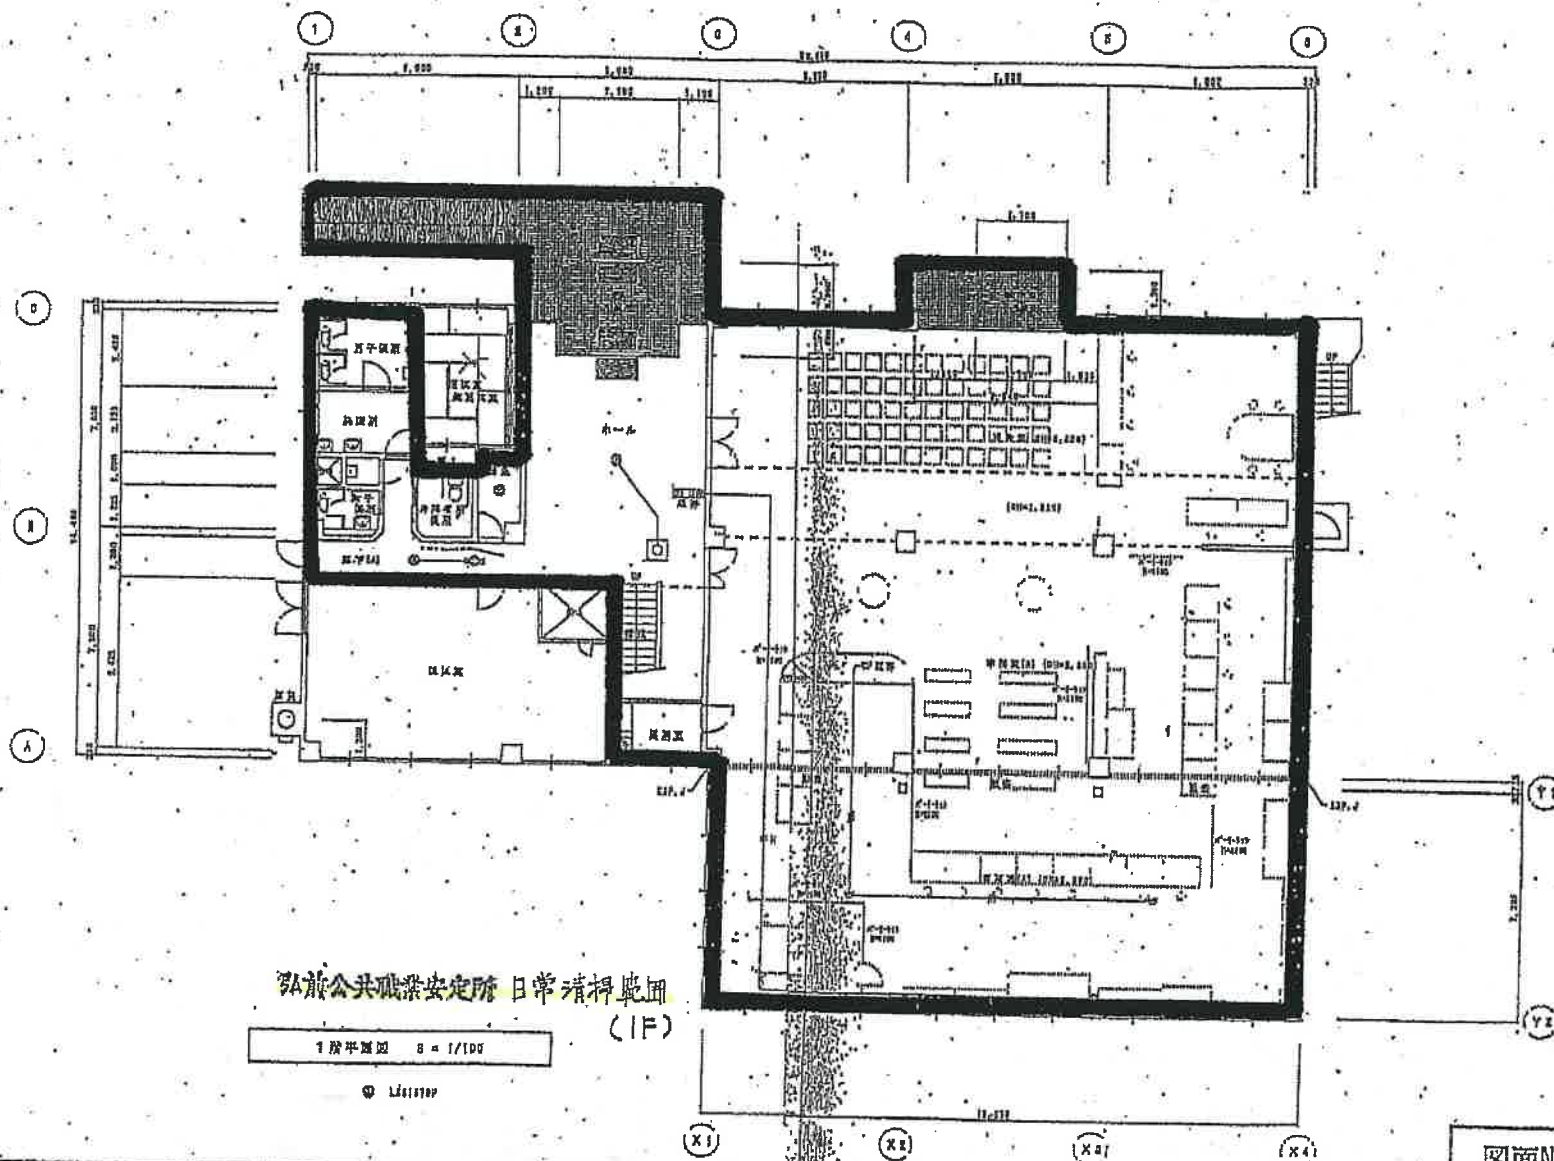

縮尺 1:100(45%)

図面No. 青森一労働局一庁一02



(別紙様式Eの場合は不要)

・既存平面図等により調製(複数会計で形成されている場合は各区分別に)の適宜表示する。また、借受分が含まれている場合は国有分の範囲を太線で囲む。…階数等の関係で複数枚になる場合は上部の図面名称枠の左余白に「1/8」の方法で頁表示する。・縮尺は現図ものを記載()は現図を縮小した場合の縮小率。

建物平面図

弘前職業

<方位>

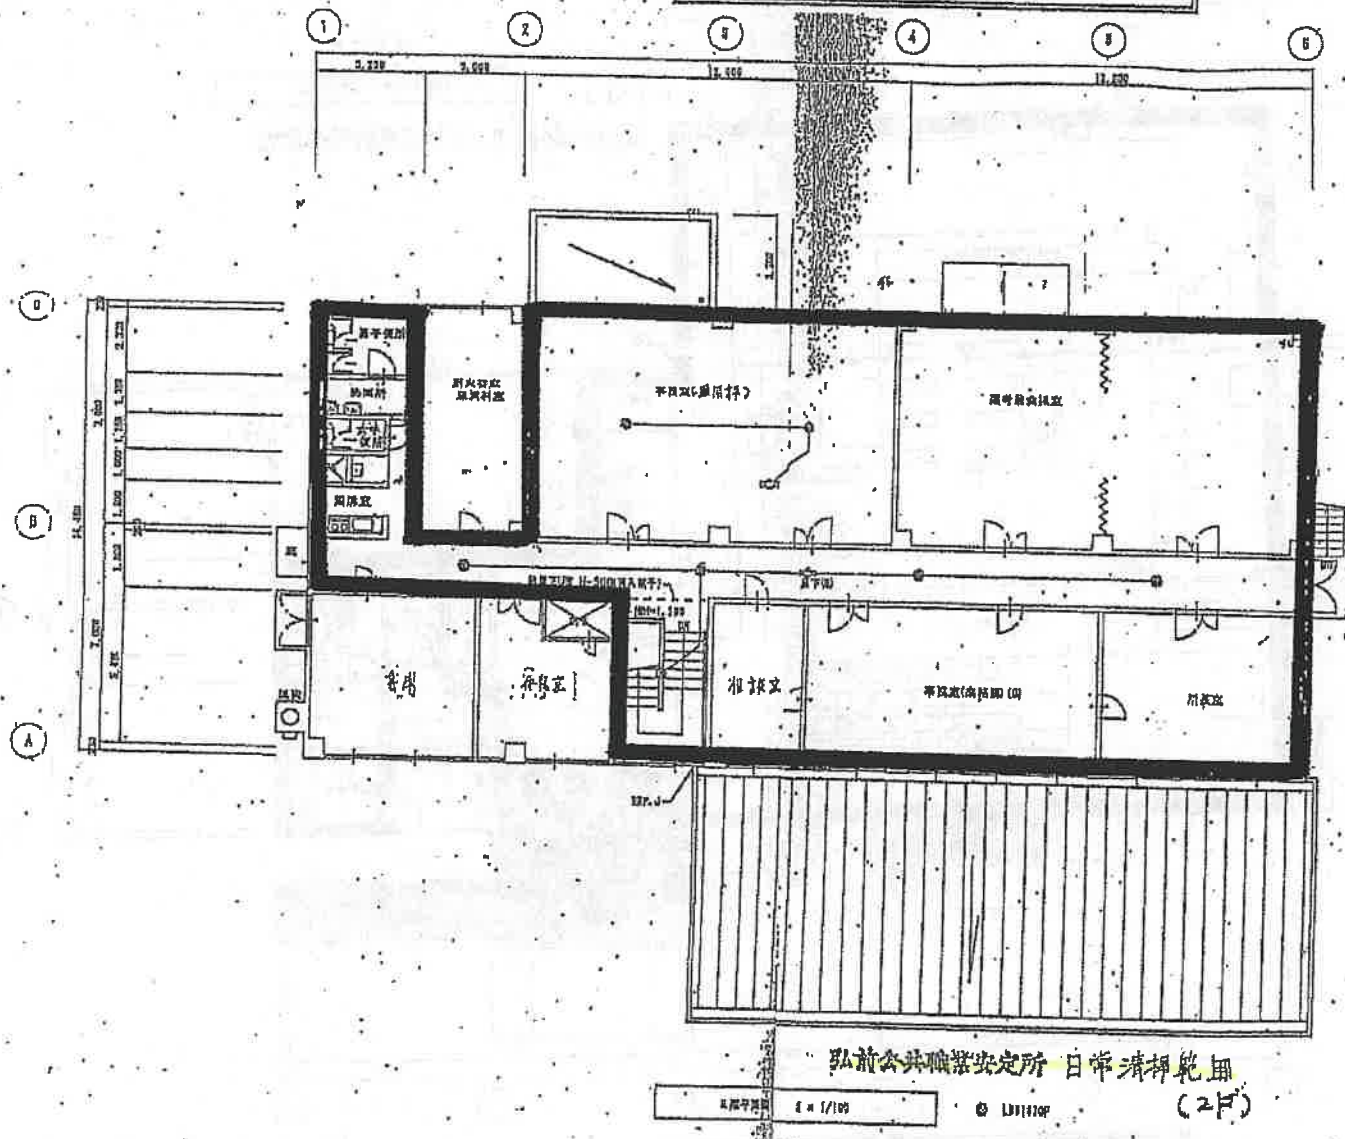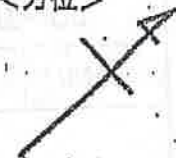

縮尺 1:100(45%)

図面No. 青森一労働局一庁一02

(別紙様式5の場合は不要)


・既存平面図等により図製(複数合計で形成されている場合は各区分別にの適宜表示する。また、借入分が含まれている場合は国有分の範囲を太線で囲む)…階数等の関係で複数枚になる場合は上部の図面名称枠の左余白に「1/3」の方法で頁表示する。・縮尺は現図ものを記載()は現図を縮小した場合の縮小率。

1/2

建物平面図

弘前職業安定所

<方位>

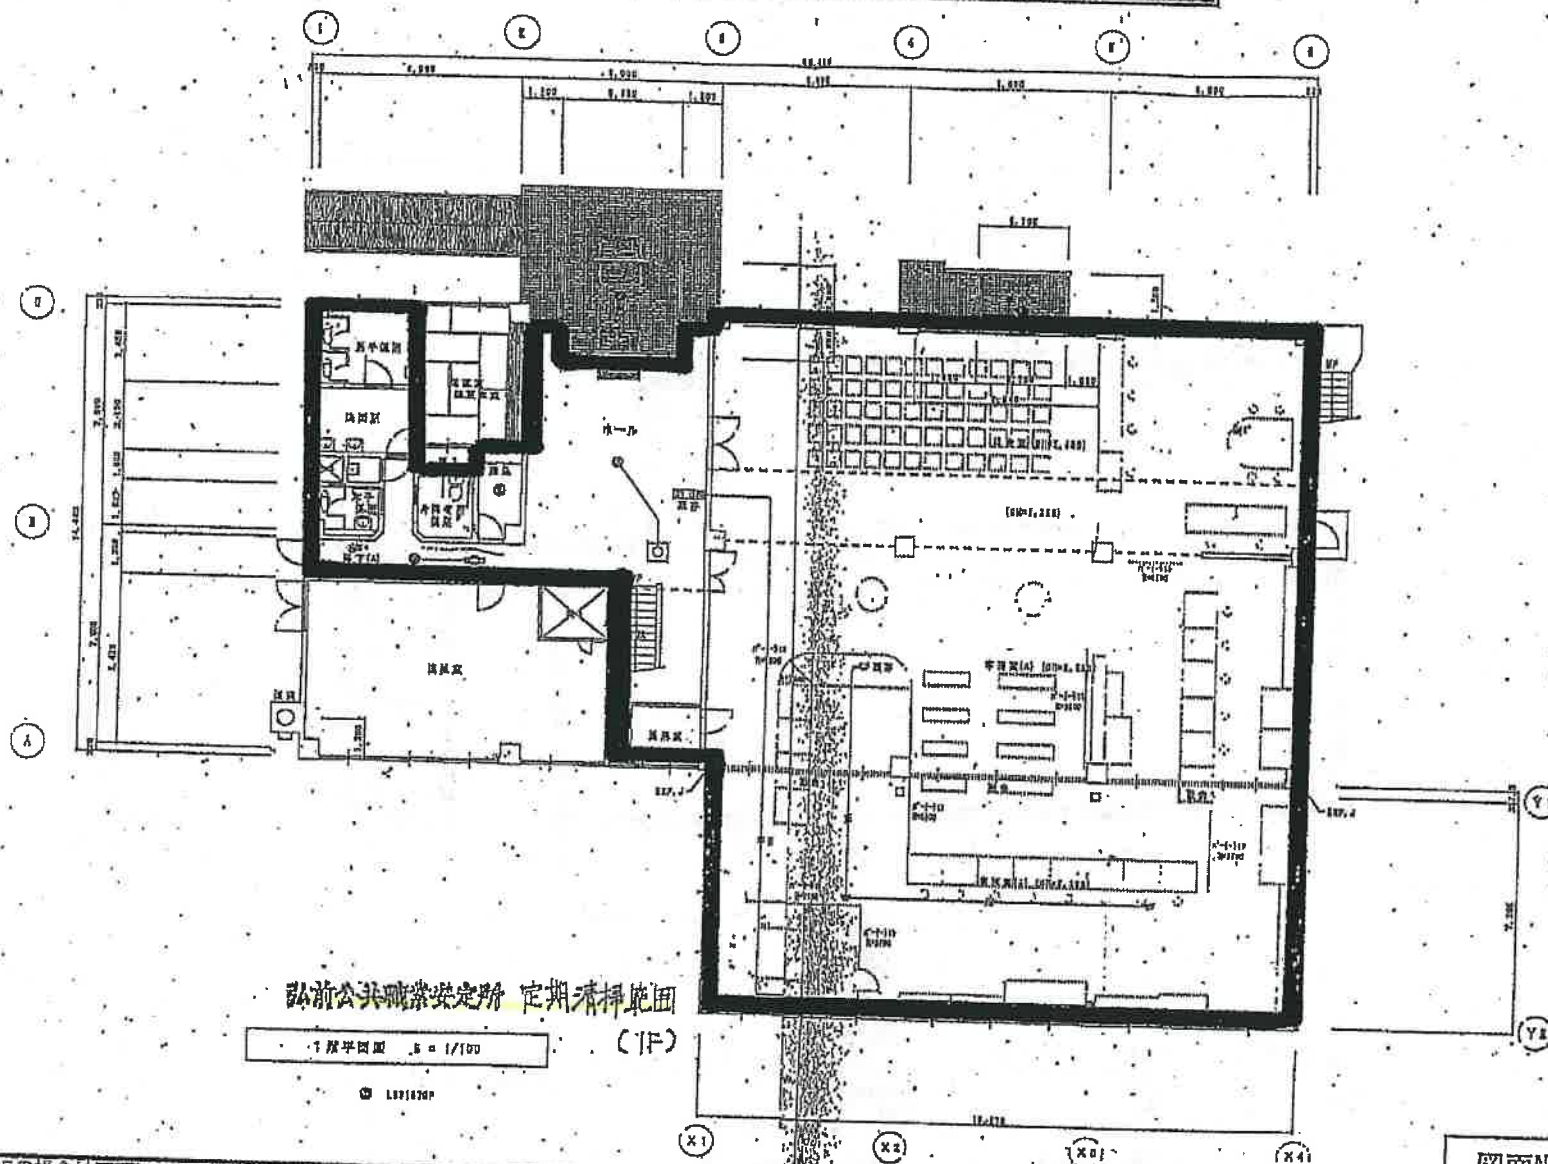

弘前公共職業安定所 定期清掃範囲

1階平面図 5 = 1/100

(1F)

1891870P

縮尺 1:100 (45%)

図面No.

青森一労働局-庁-02



別紙様式5の場合は不要

・既存平面図等により調製(概数設計で形成されている場合は各区分別の適宜表示する。また、借受分が含まれている場合は固有分の範囲を太線で囲む)…階数等の関係で概数図になる場合は上部の図面名称枠の左余白に「1/3」の方法で表示する。・縮尺は現図ものを記載()は現図を縮小した場合の縮小率。

建物平面図

弘前職業安定所

<方位>

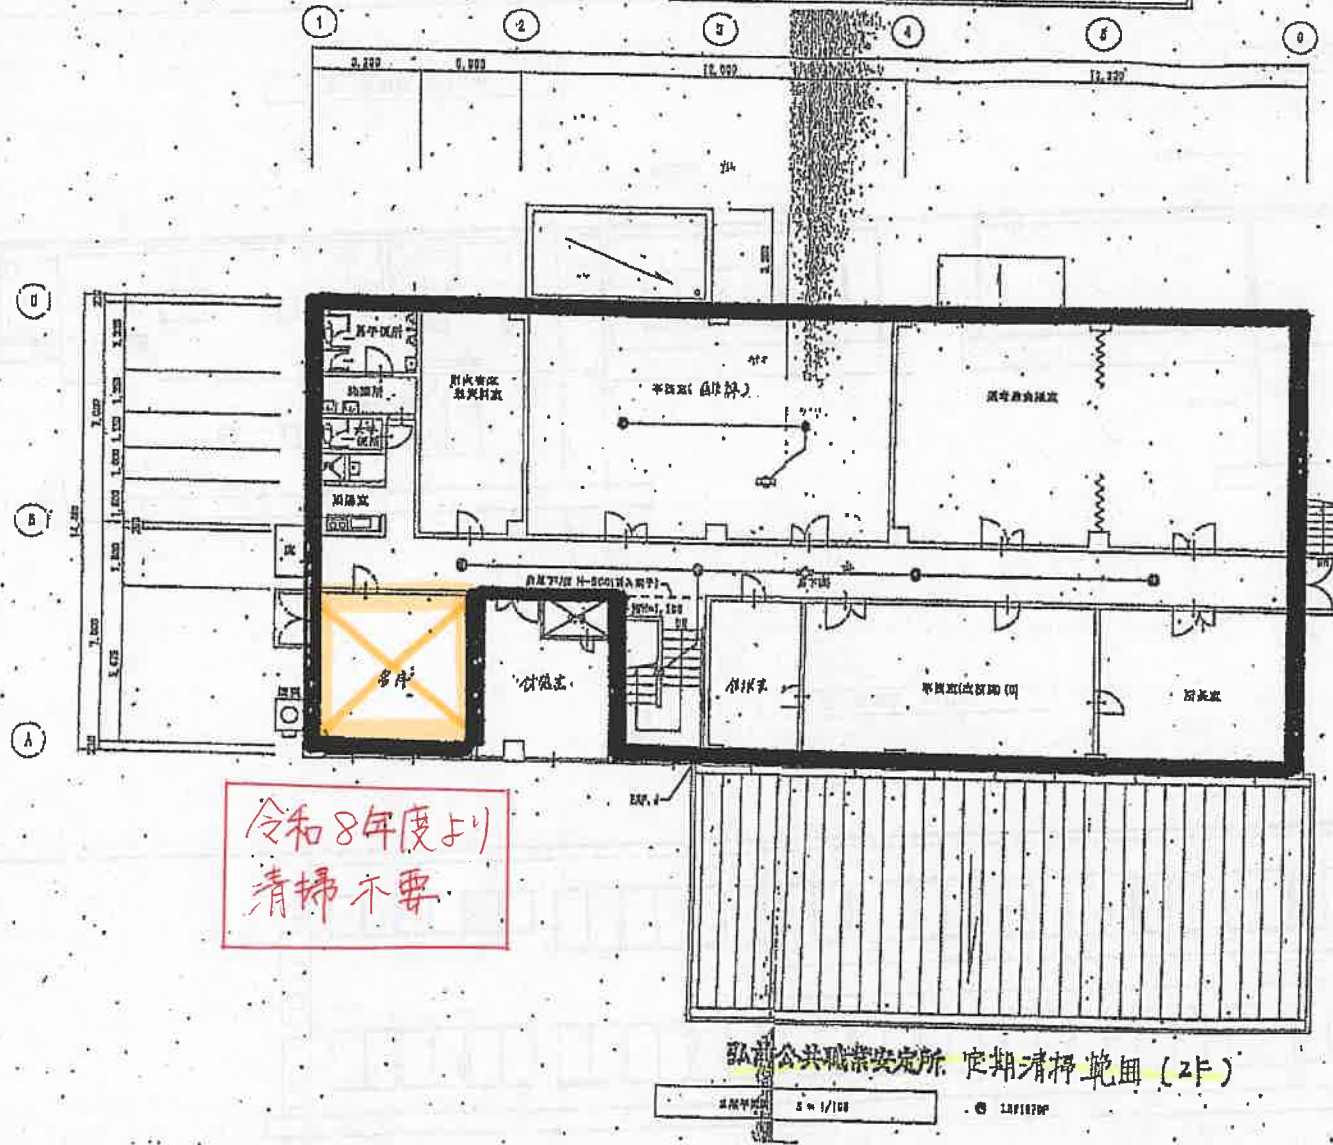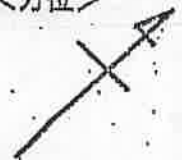

弘前公共職業安定所 定期清掃範囲(2F)

2階平面図 1/100


13F1870P

縮尺 1:100(45%)

図面No. 青森一労働局-庁-02

別紙様式5の場合は不要


・既存平面図等により調製(複数会計で形成されている場合は各区分別にの適宜表示する。また、借受分が含まれている場合は国有分の範囲を太線で囲む)…階数等の関係で複数枚になる場合は上部の図面名称枠の左余白に「1/3」の方法で頁表示する。・縮尺は現図ものを記載(()は現図を縮小した場合の縮小率)。

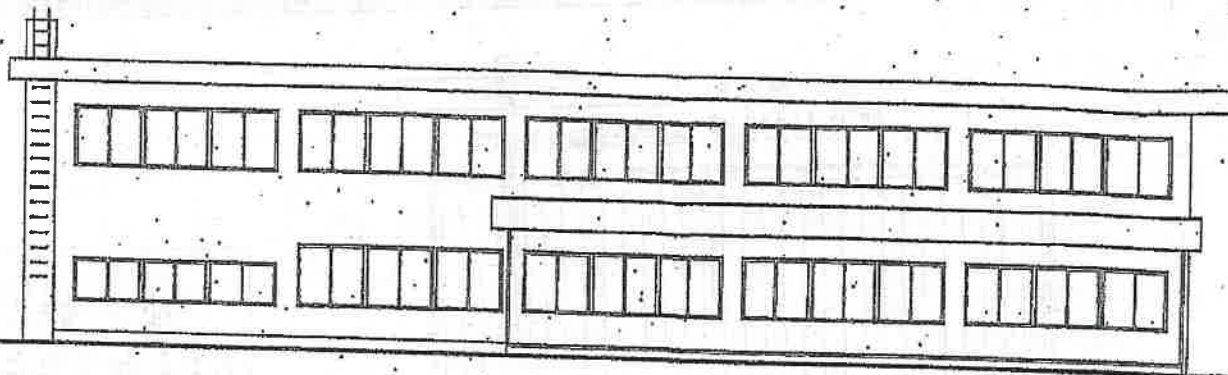

北窓/高1

7.100

南 立面図 8=1/100

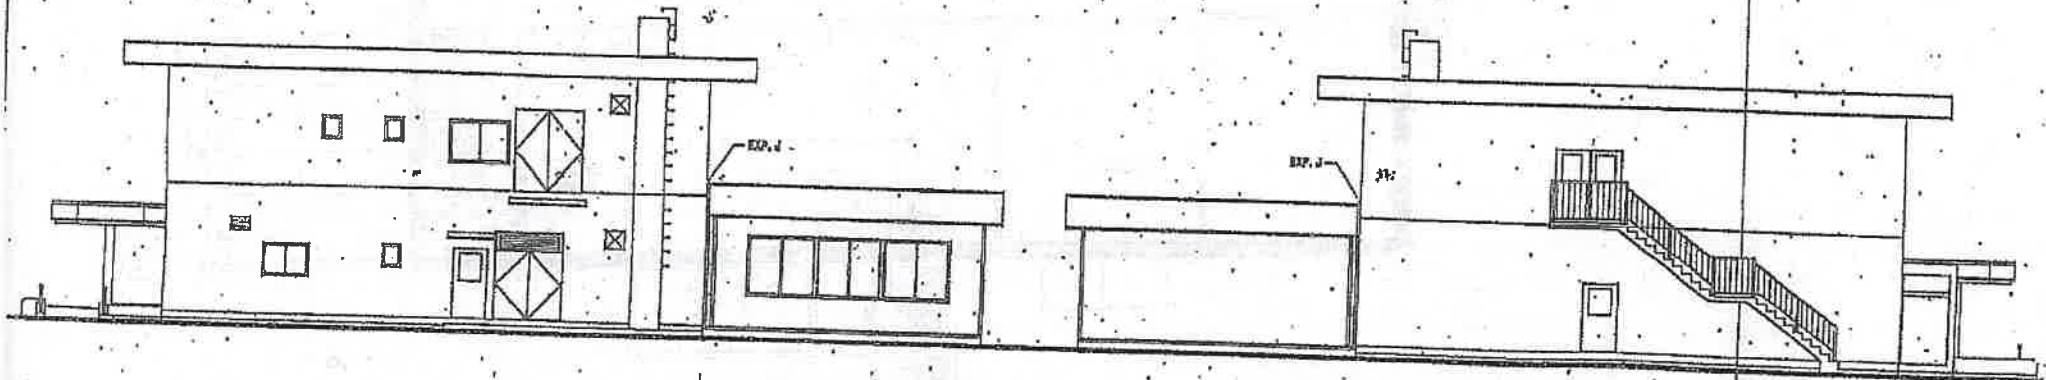

増築部分

増築部分

西 立面図 8=1/100

東 立面図 8=1/100


株式会社 みちのく計画

一般建築士事務所

登録第知事登録A1第255号

M. METAP

工事名 弘前公共職業安定所庁舎増築工事			
取組	図面名	立面図	NO
設計	98.10	増築 1/100	A-12

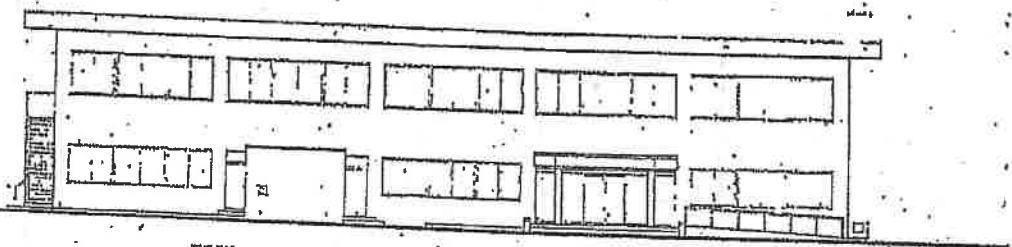


門面圖

建築圖

工程概況表			
工程名稱	工程地點	工程日期	工程頁數
工程地點	工程日期	工程頁數	工程頁數
工程地點	工程日期	工程頁數	工程頁數


建物平面図

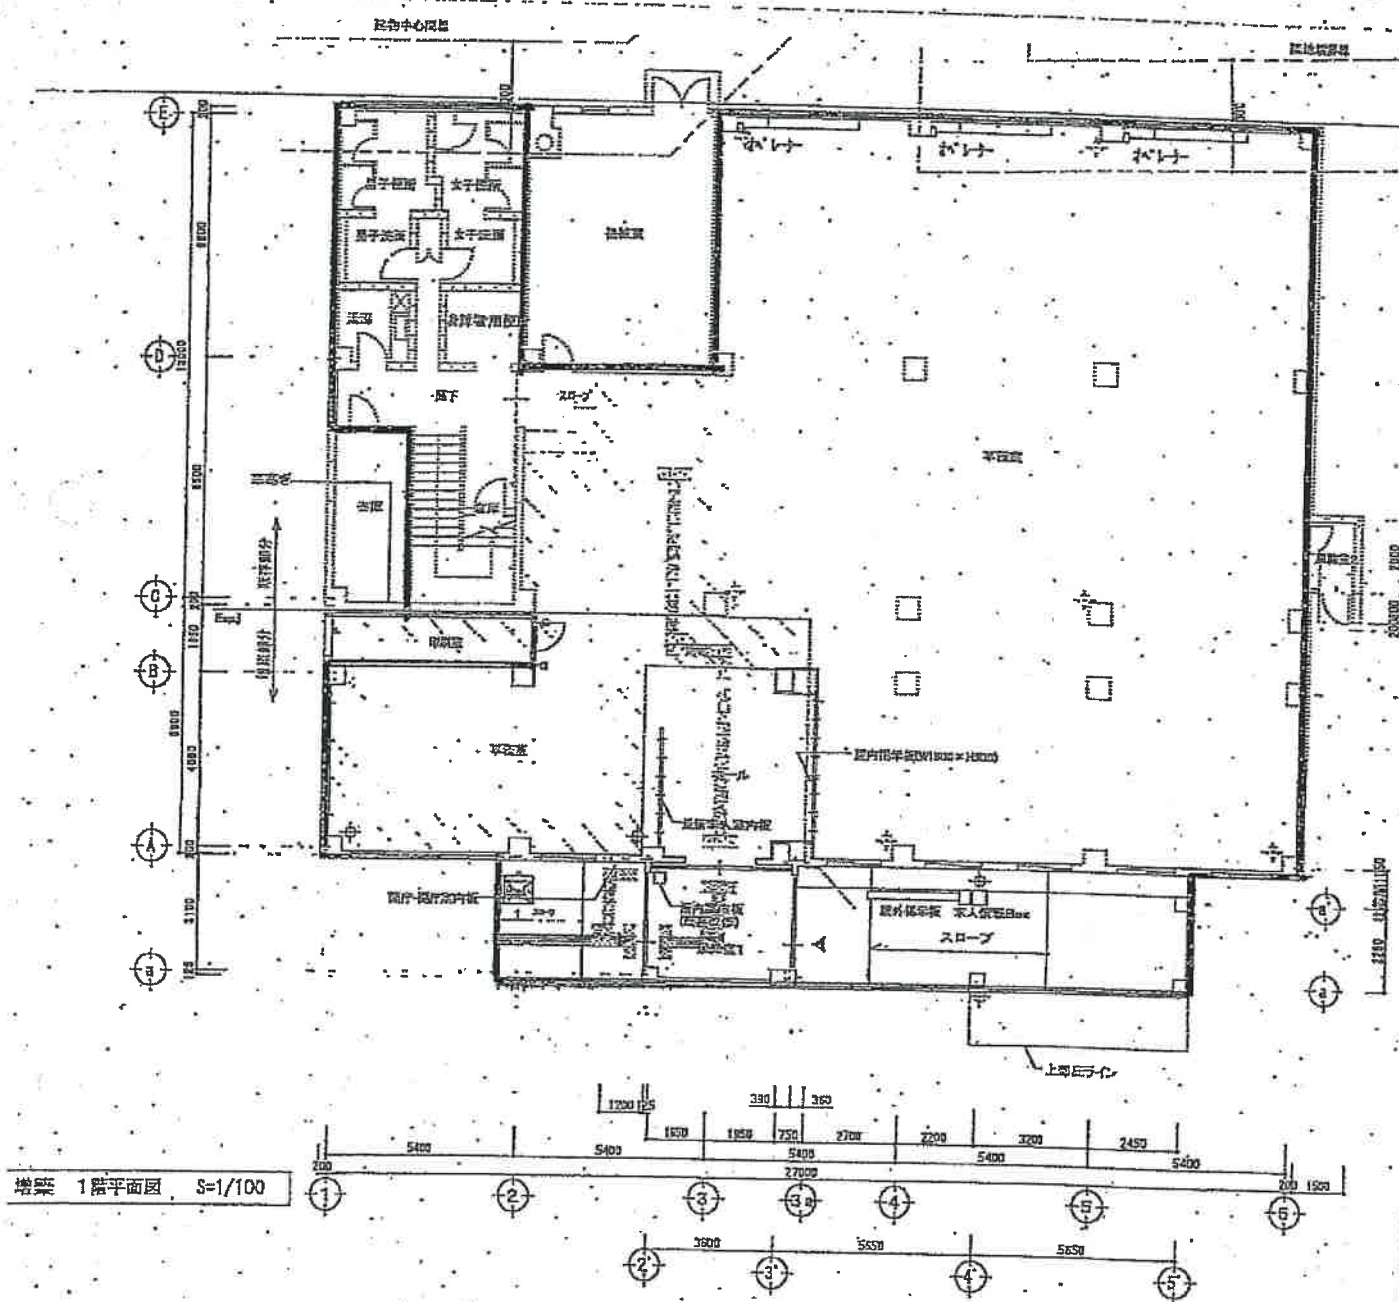

國所川源公共衛生安定期 日常清掃範圍(1F)

強化ビニル巻)		撤去範囲を示す	 国立高度産業科学研究所 NARA ADVANCED INDUSTRIAL SCIENCE & TECHNOLOGY 〒105-8565 東京都港区新橋	五所川原稔安(11)増築建築その他工事	A-14
強化ビニル巻)				既存増築、1階平面図	1/100
珪質タイル巻)		既存カーポート口を示す			15
珪質タイル巻)		新設カーポート口を示す		東北地方整備局常務部 平成22年7月	55

建物平面図


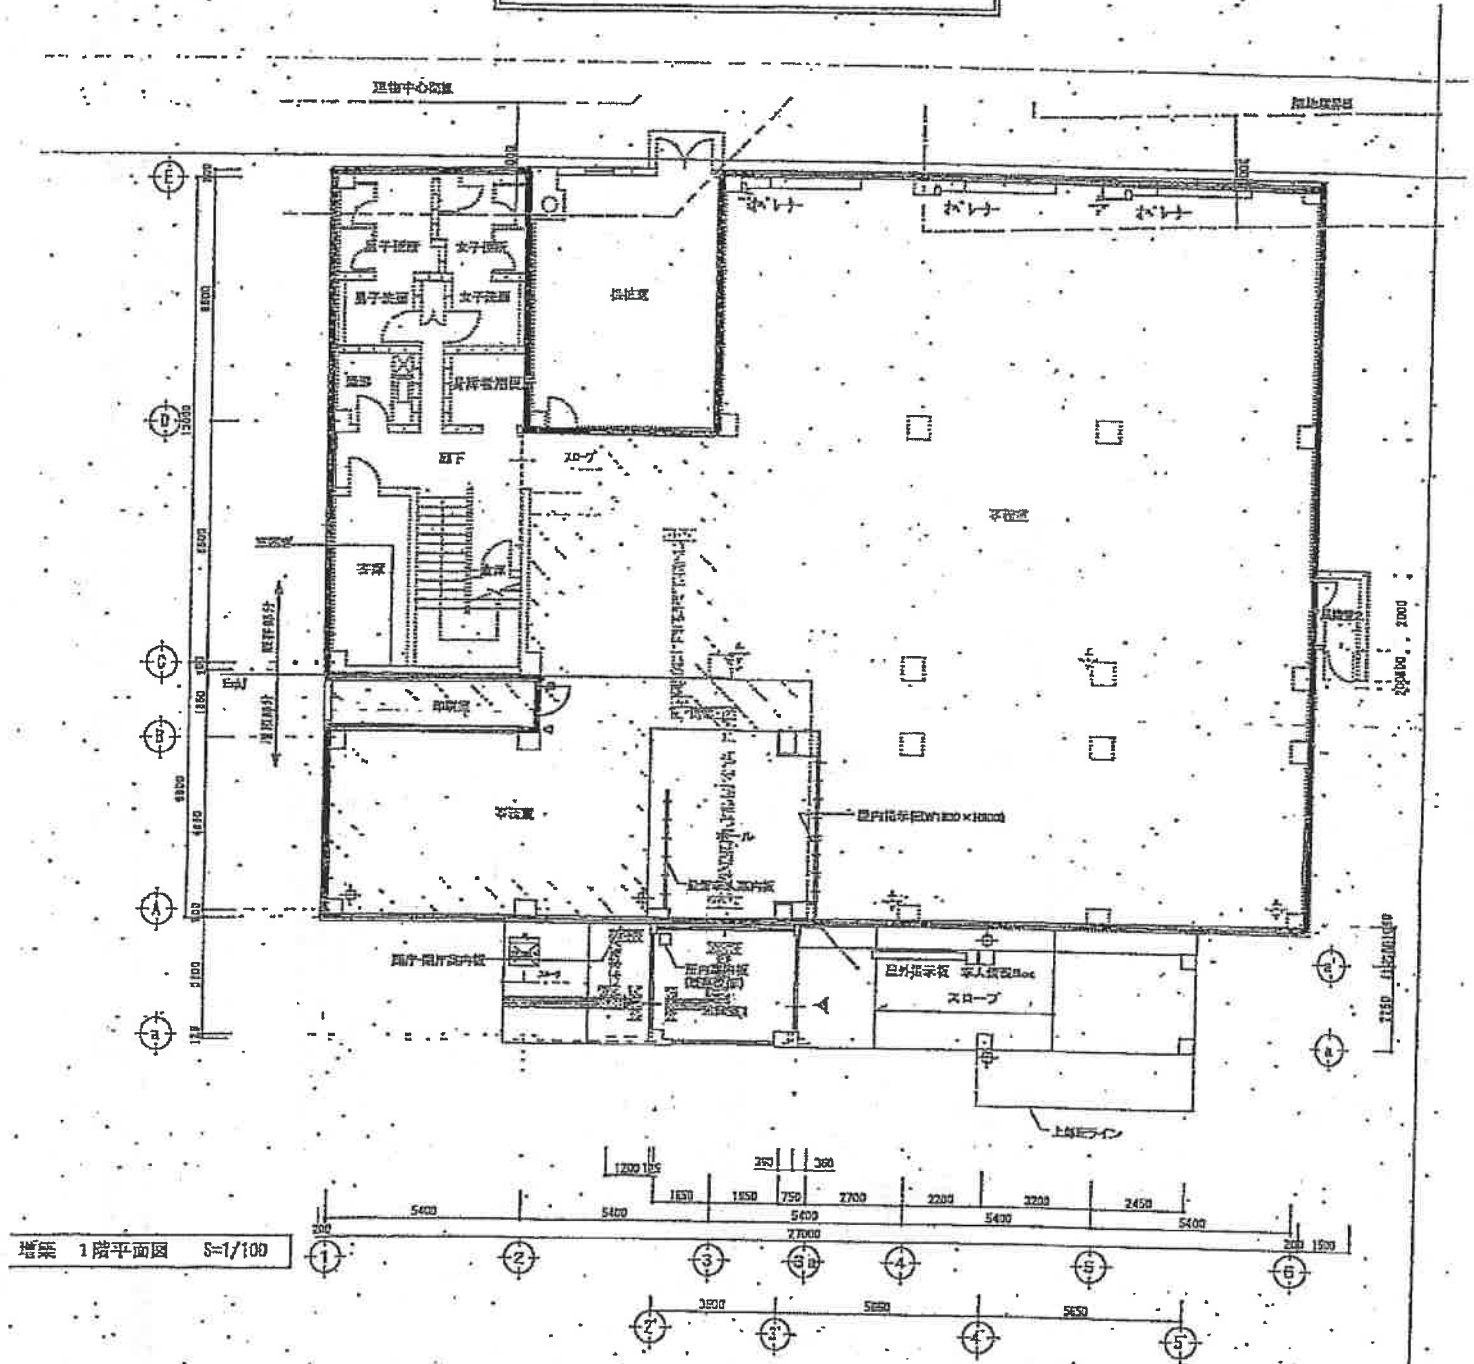


五所川原公共職業安定所 定期清掃範囲 (1F)

強化ビニル製)		撤去範囲を示す	北海道公共職業安定所 五所川原地区事務所 Hokkaido Public Employment Security Office Wakkanai District Office	五所川原職安(1F)増築建築その他工事	A-14
強化ビニル製)		既存開口部を示す		既存増築 1階平面図	15
設置タイル製)		新設開口部を示す		東北地方量販局管轄部	65
設置タイル製)				平成22年 7月	

建物平面図

<方位>

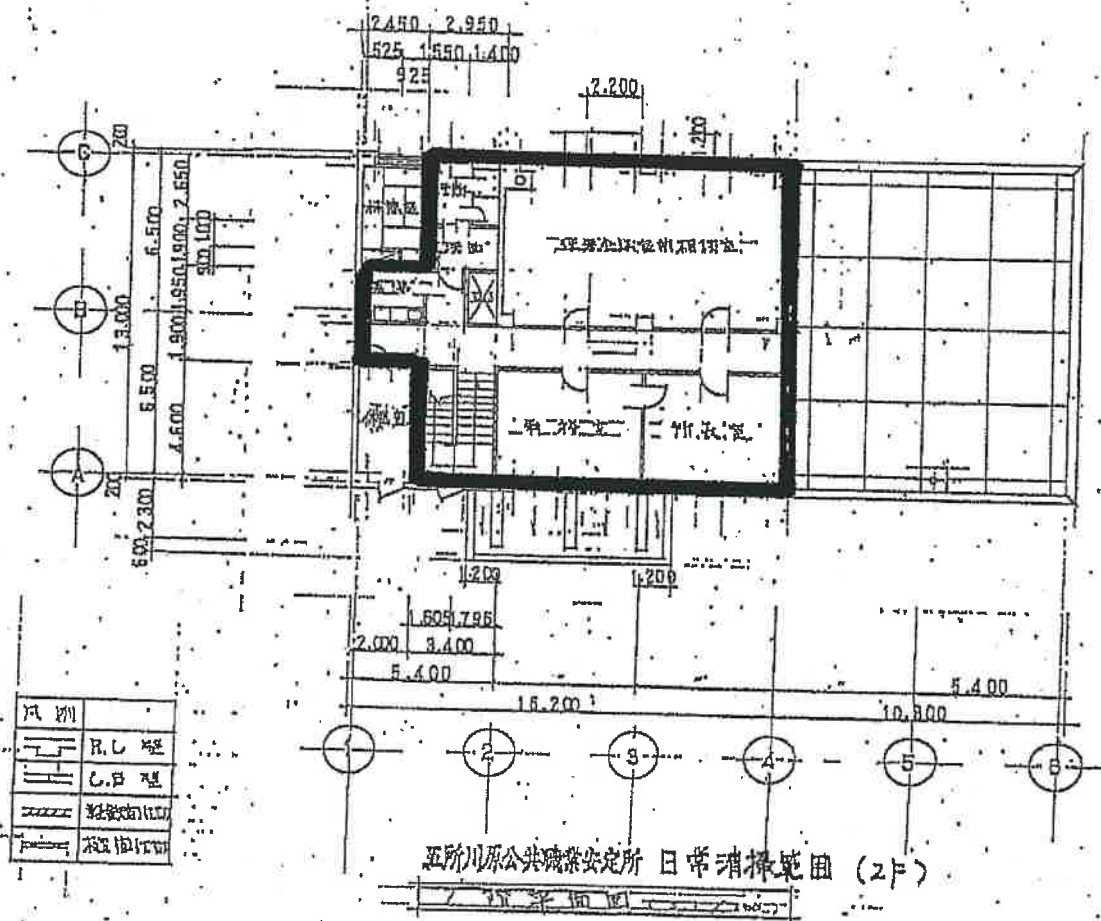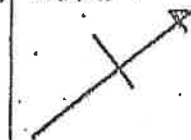

縮尺 1:200 (71%)



図面No. 青森一労働局一庁一09

(別紙様式5の場合は不要)

・既存平面図等により調整(複数会計で形成されている場合は各区分別にの適宜表示する。また、借受分が含まれている場合は国有分の範囲を太線で囲む)…階数等の関係で複数枚になる場合は上部の図面名称枠の左余白に「1/3」の方法で頁表示する。・縮尺は現図ものを記載(()は現図を縮小した場合の縮小率)。

建物平面図


＜方位＞

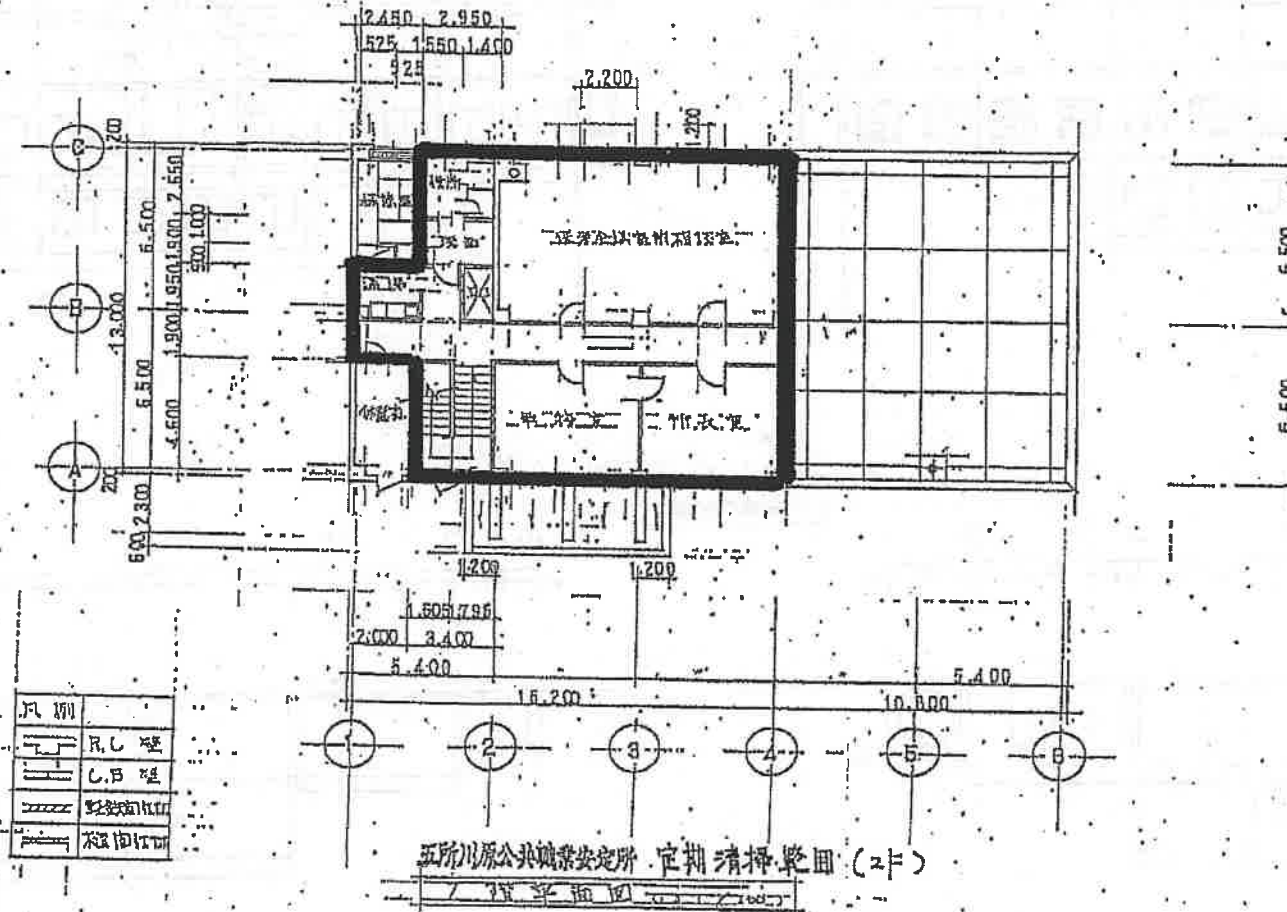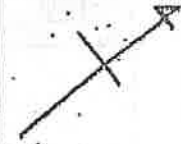



縮尺 1:200(71%)

図面No. 青森一労働局-庁-09

(別紙様式5の場合は不要) ・既存平面図等により調製(複数会計で形成されている場合は各区分別にの適宜表示する。また、借受分が含まれている場合は国有分の範囲を太線で囲む)…階数等の関係で複数枚になる場合は上部の図面名称枠の左余白に「1/3」の方法で頁表示する。・縮尺は現図ものを記載()は現図を縮小した場合の縮小率。

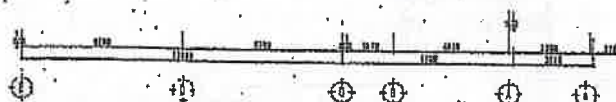

Architectural drawing of a building facade. The drawing shows a two-story structure with a flat roof. On the upper floor, there is a small square window. The lower floor has a larger rectangular opening, possibly a doorway or a large window. The drawing is a line drawing with some shading to indicate depth and structure.

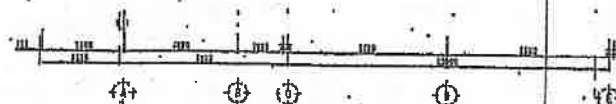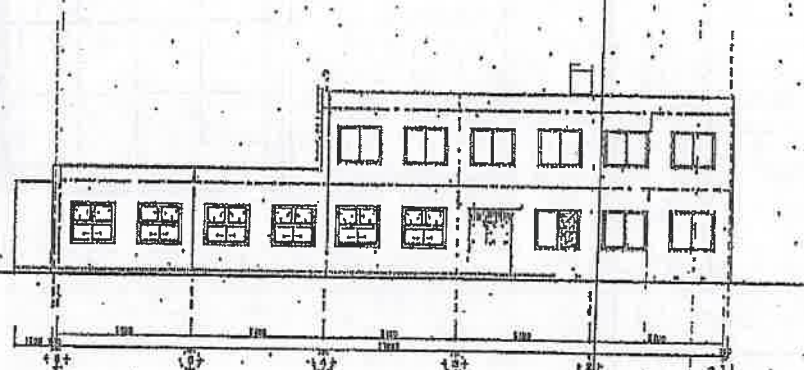
[illegible]

北平立陶宛 8-1/100

何期立案済 8=1/100										北沢立案済 8=1/100										玉川川原(1)の増設工事										8-1	
凡	☐	付設部を伴う(組付コンクリート打設、マスツック造替等(A)) 付設部の上、可とう鋼板部及び鉄骨部設置	☒	他設備を要す(注記、おしらせ)	

建物平面図

<方位>

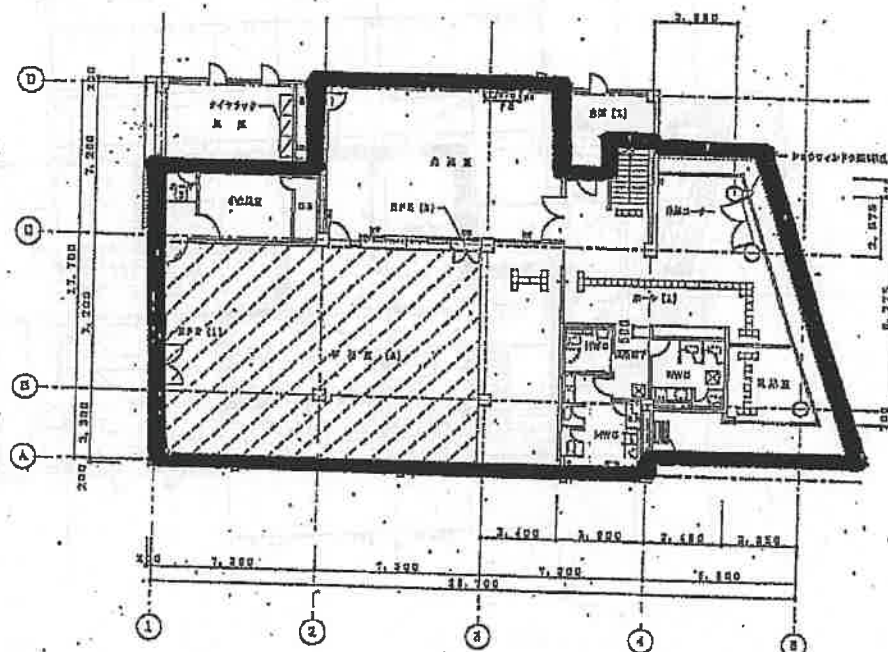

1階平面図 1/200

黒石公共職業安定所 日常清掃範囲

(1F)

縮尺 1:200(81%)

図面No. 青森一労働局-庁-08


(別紙様式5の場合は不要)

・既存平面図等により調製(複数会計で形成されている場合は各区分別に適宜表示する。また、借受分が含まれている場合は国有分の範囲を太線で囲む)…階数等の関係で複数枚になる場合は上部の図面名称枠の左余白に「1/3」の方法で頁表示する。・縮尺は現図ものを記載()は現図を縮小した場合の縮小率。

建物平面図

黒石市

<方位>

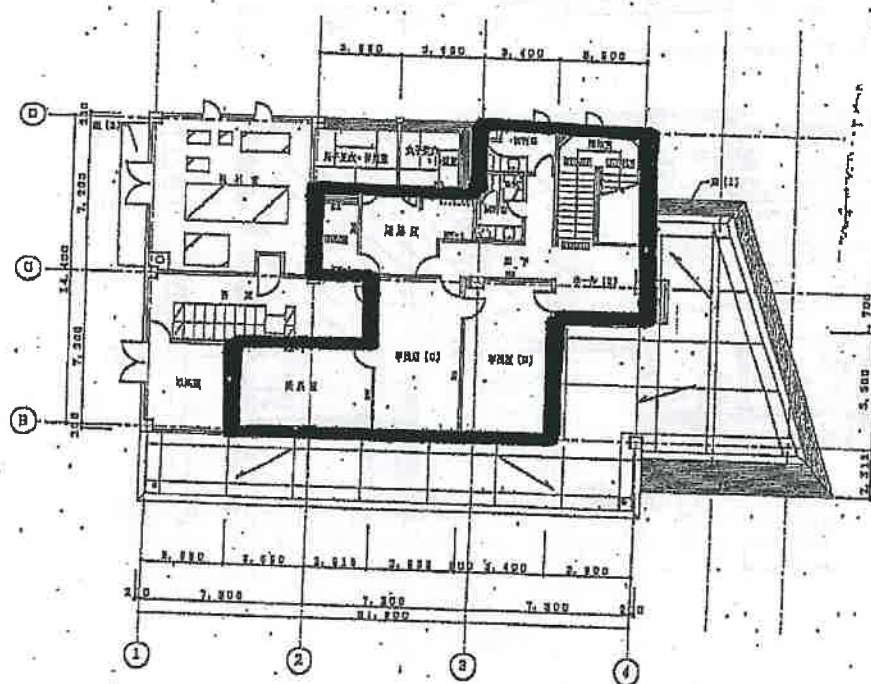

縮尺 1/200

黒石公共職業安定所 日帯清掃範囲
(2F)

縮尺 1:200(81%)


図面No. 青森一労働局-庁-08

(別紙様式Bの場合は不要)

・既存平面図等により複製(複数会計で形成されている場合は各区分別に適宜表示する。また、借受分が含まれている場合は固有分の範囲を太線で囲む)…階数等の関係で複数枚になる場合は上部の図面名称枠の左余白に「1/3」の方法で頁表示する。・縮尺は現図ものを記載(())は現図を縮小した場合の縮小率。

建物平面図

<方位>

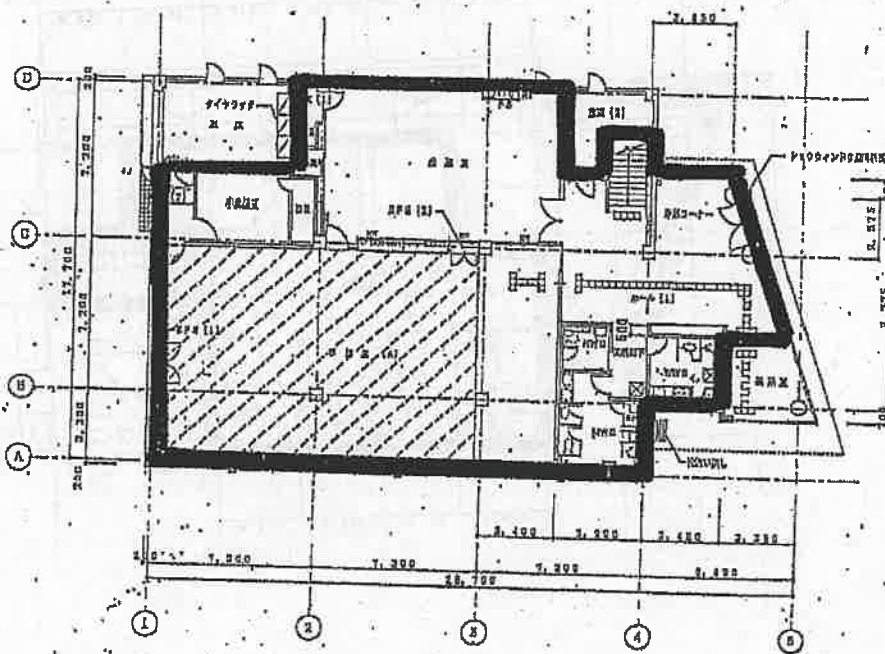

1階平面図 B=1/200

黒石公共職業安定所 定期清掃範囲

(1F)

縮尺 1:200 (81%)

図面No. 青森労働局一庁一08


(別紙様式Bの場合は不要)

・既存平面図等により調製(複数会計で形成されている場合は各区分別に適宜表示する。また、借受分が含まれている場合は国有分の範囲を太線で囲む)…階数等の関係で複数枚になる場合は上部の図面名称枠の左余白に「1/3」の方法で頁表示する。・縮尺は現図ものを記載()は現図を縮小した場合の縮小率。

建物平面図

黒石町

<方位>

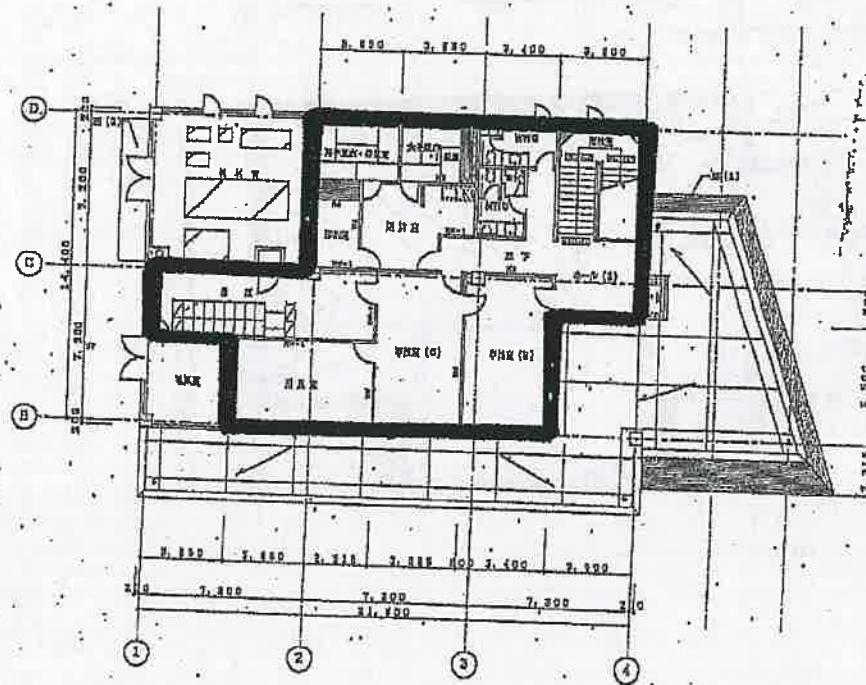

2階平面図 0-1/200


黒石公共職業安定所 官期清掃乾田
(2F)

縮尺 1:200 (81%)


図面No. 青森一労働局一庁-Q8

(別紙様式5の場合は不要)


・既存平面図等により調製(板敷会計で形成されている場合は各区分別の適宜表示する。また、借受分が含まれている場合は国有分の範囲を太線で囲む)…階数等の関係で板敷数になる場合は上部の図面名称枠の左余白に「1/3」の方法で頁表示する。・縮尺は現図ものを記載()は現図を縮小した場合の縮小率。

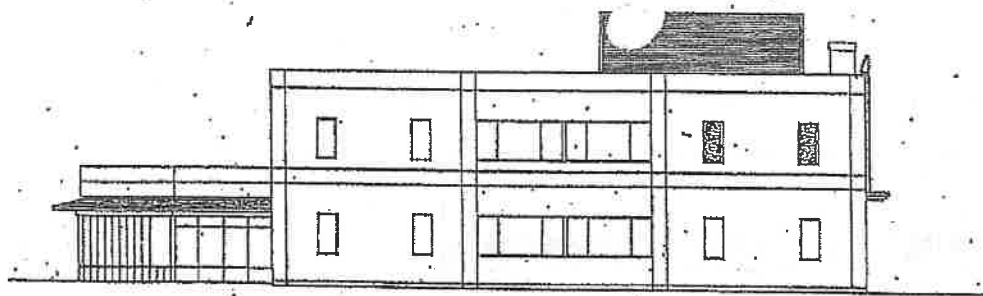


北側立面図 S=1/100

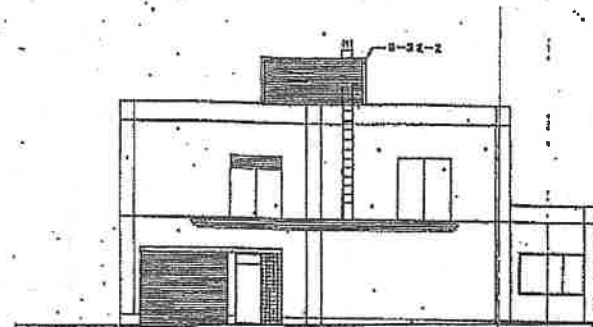


東側立面図 S=1/100

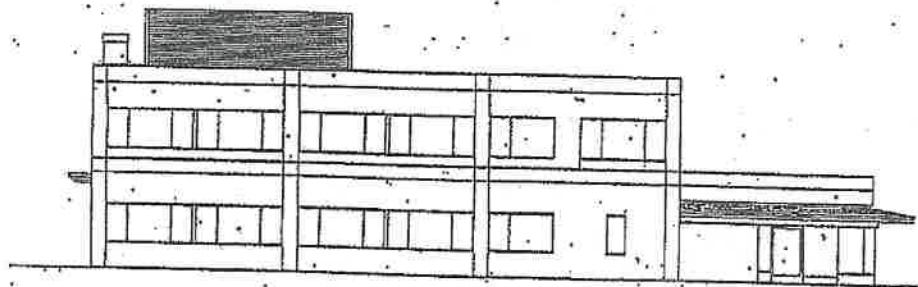


西側立面図 S=1/100

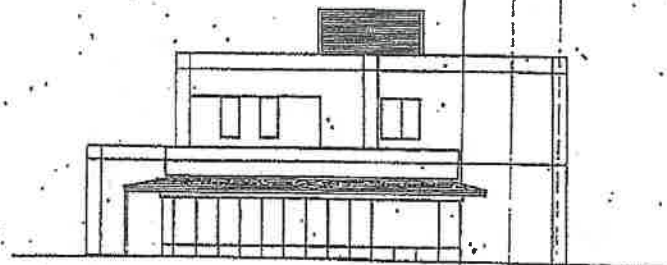

南側立面図 S=1/100

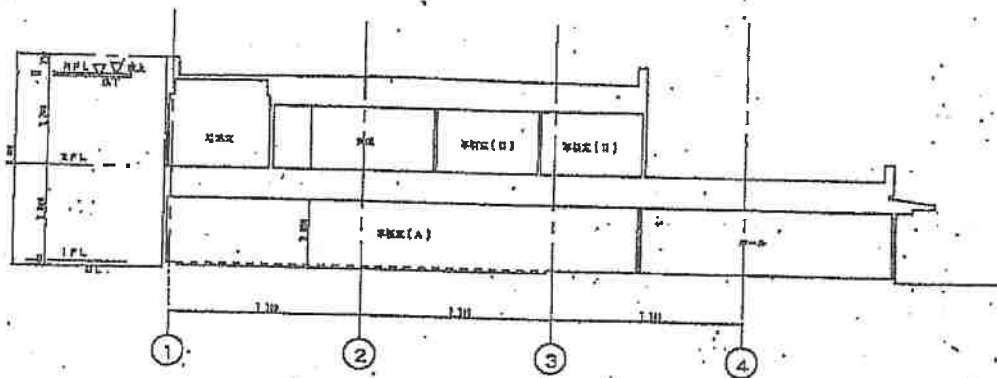


断面図(1) S=1/100

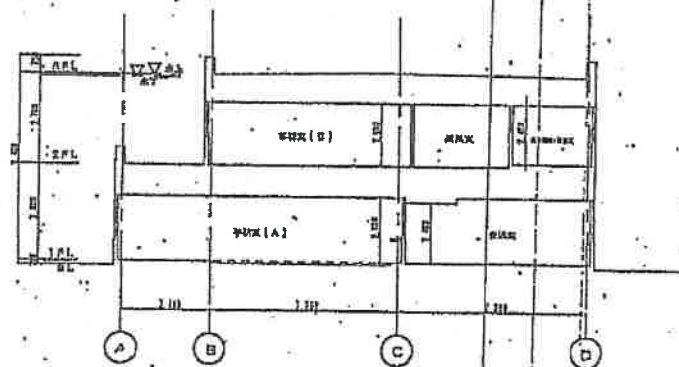

断面図(2) S=1/100

黒石公共職業安定所

設計者・設計事務所	1/100	10
立地・計画		24
完成年月		

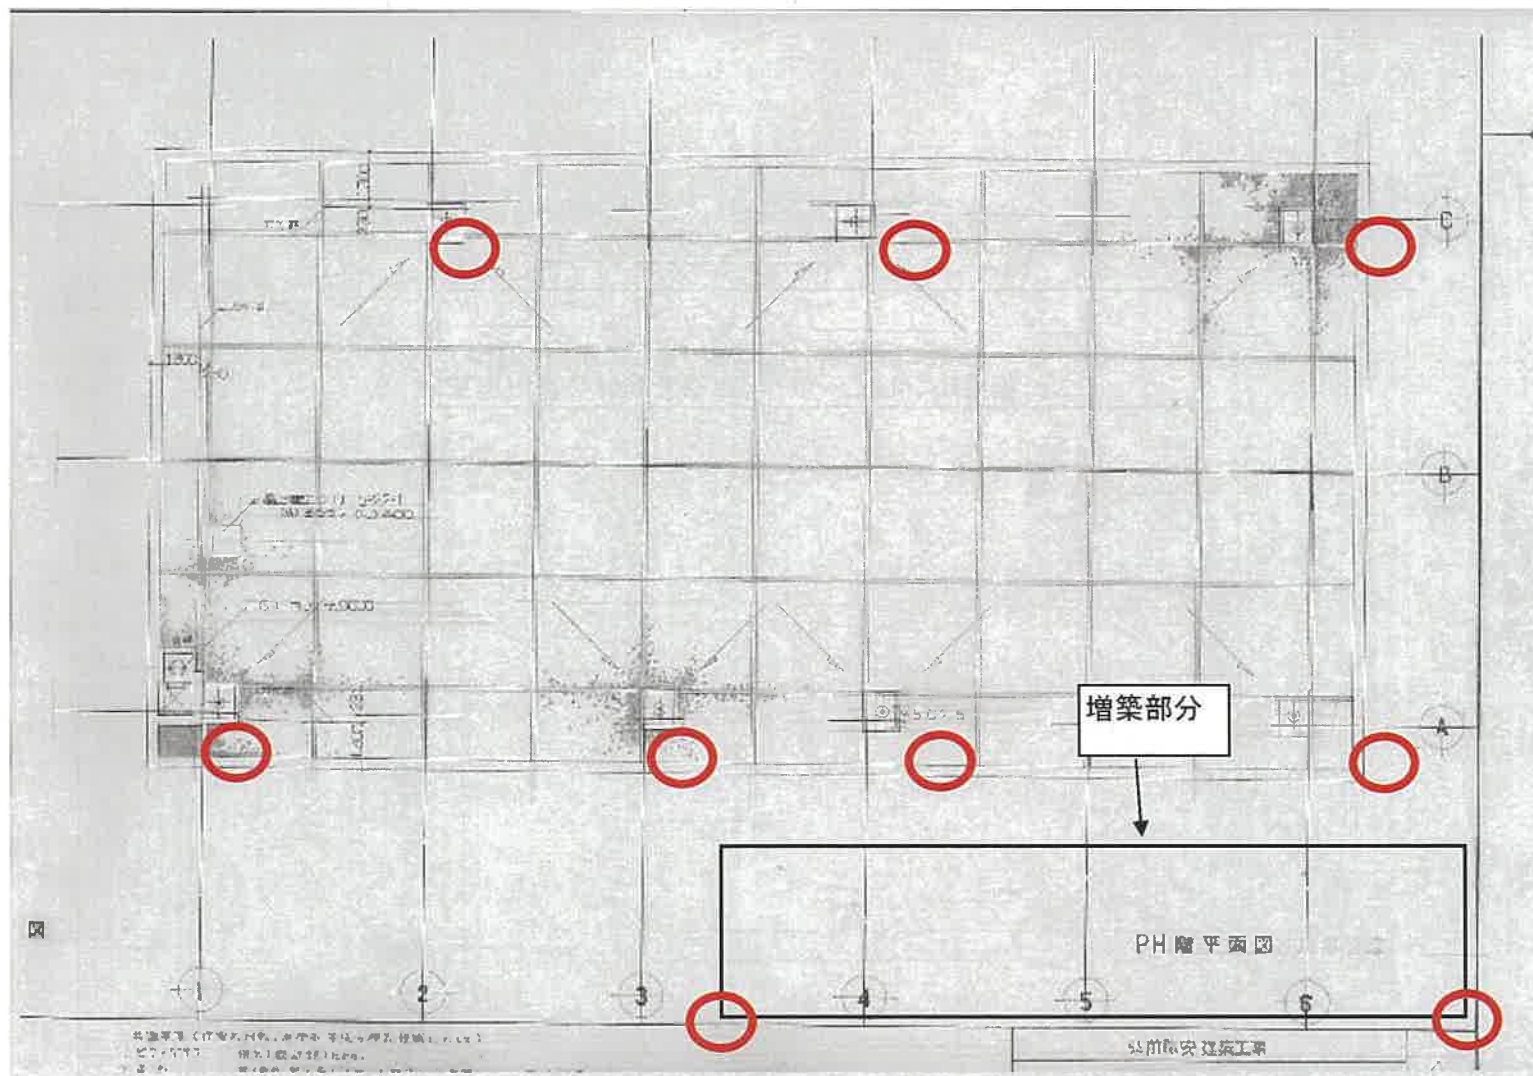

弘前公共職業安定所 ルーフドレン9箇所
内訳 屋上7箇所 増築部分屋根2箇所

