




ハル公共職業安定所レイアウト 日常清掃範囲

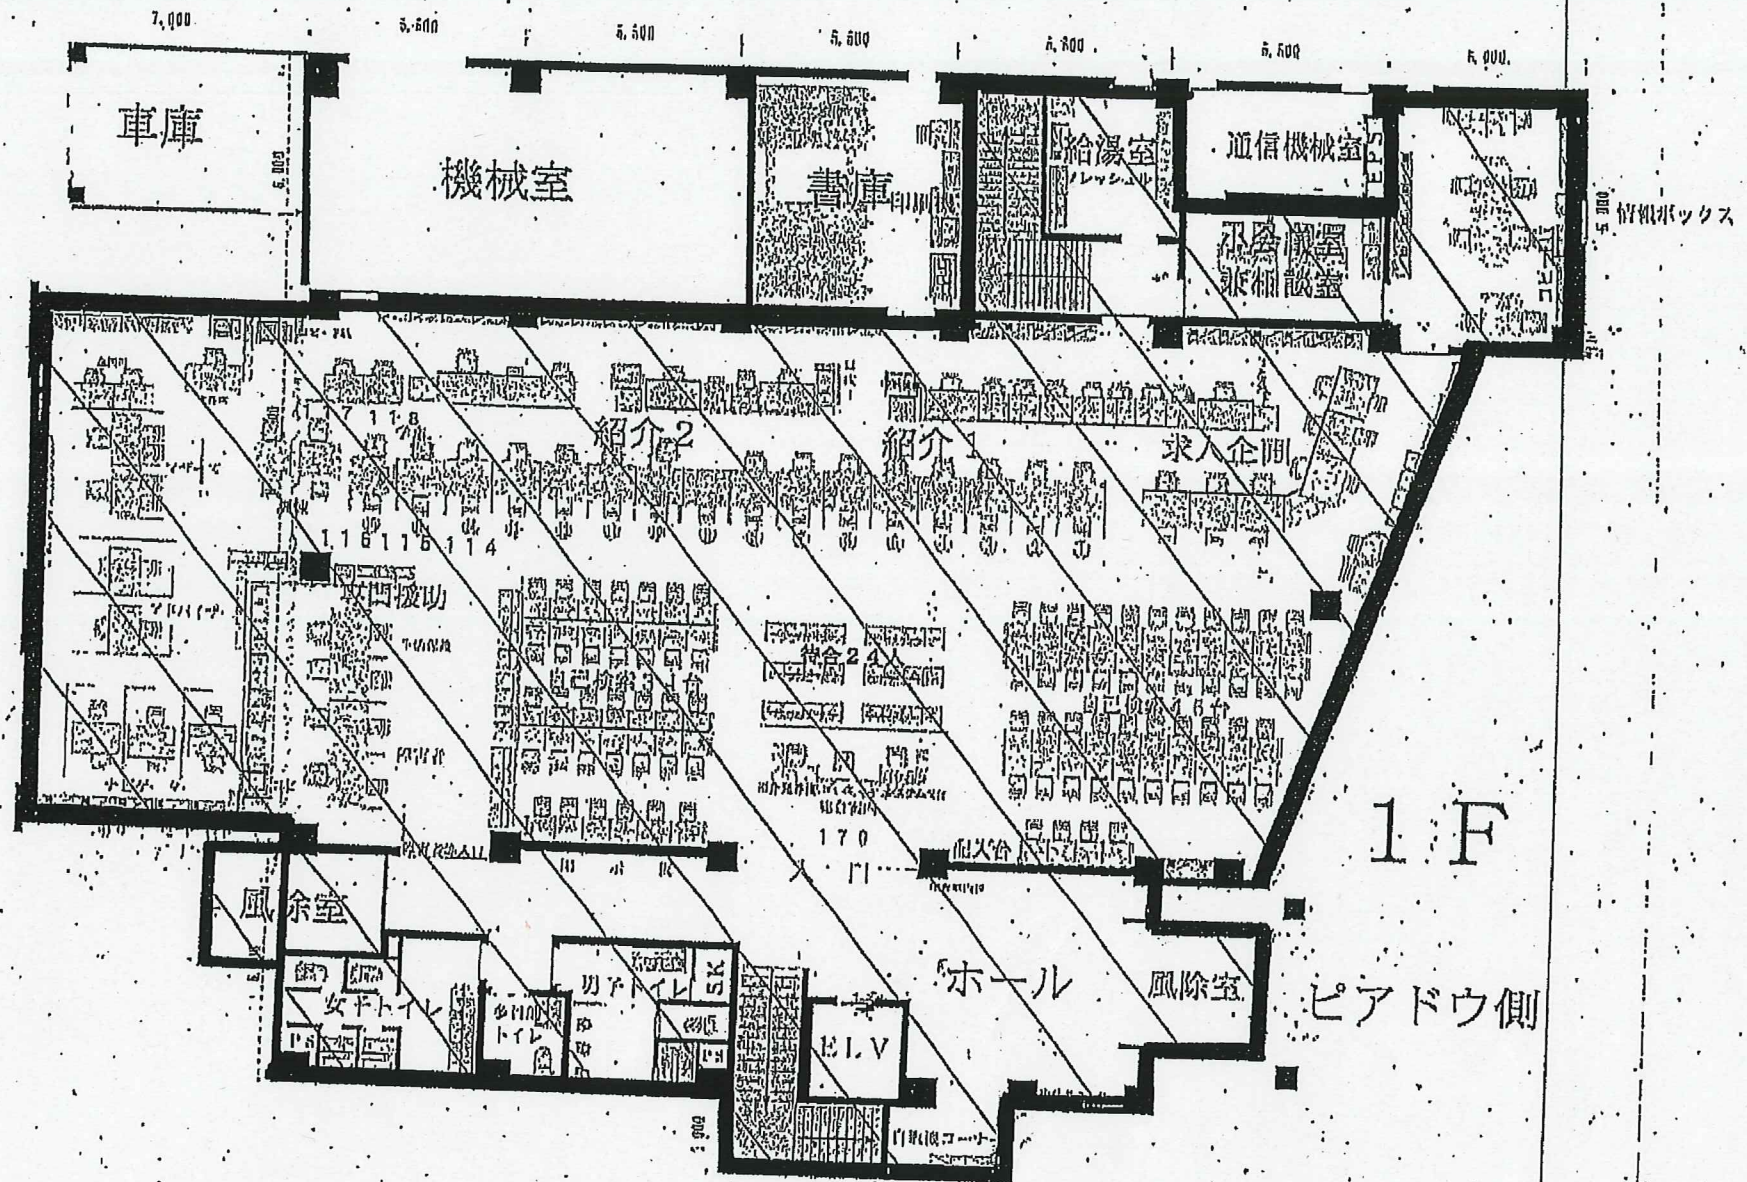


八戸公共職業安定所 日常清掃範囲

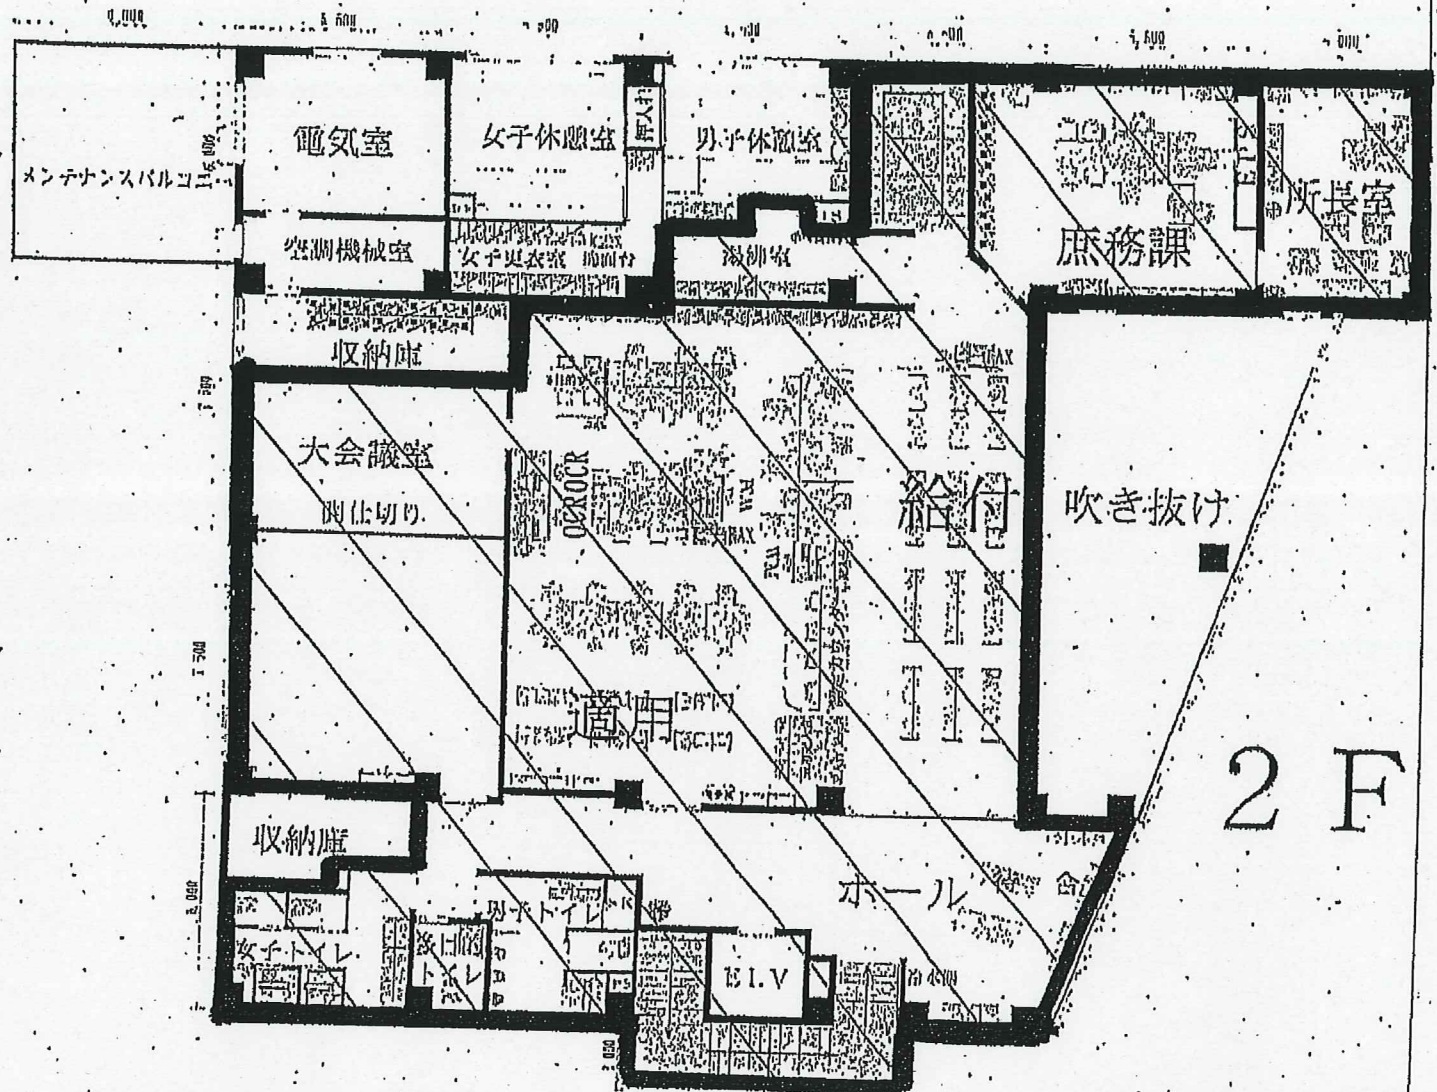


八戸公共職業安定所レイアウト 定期清掃範囲

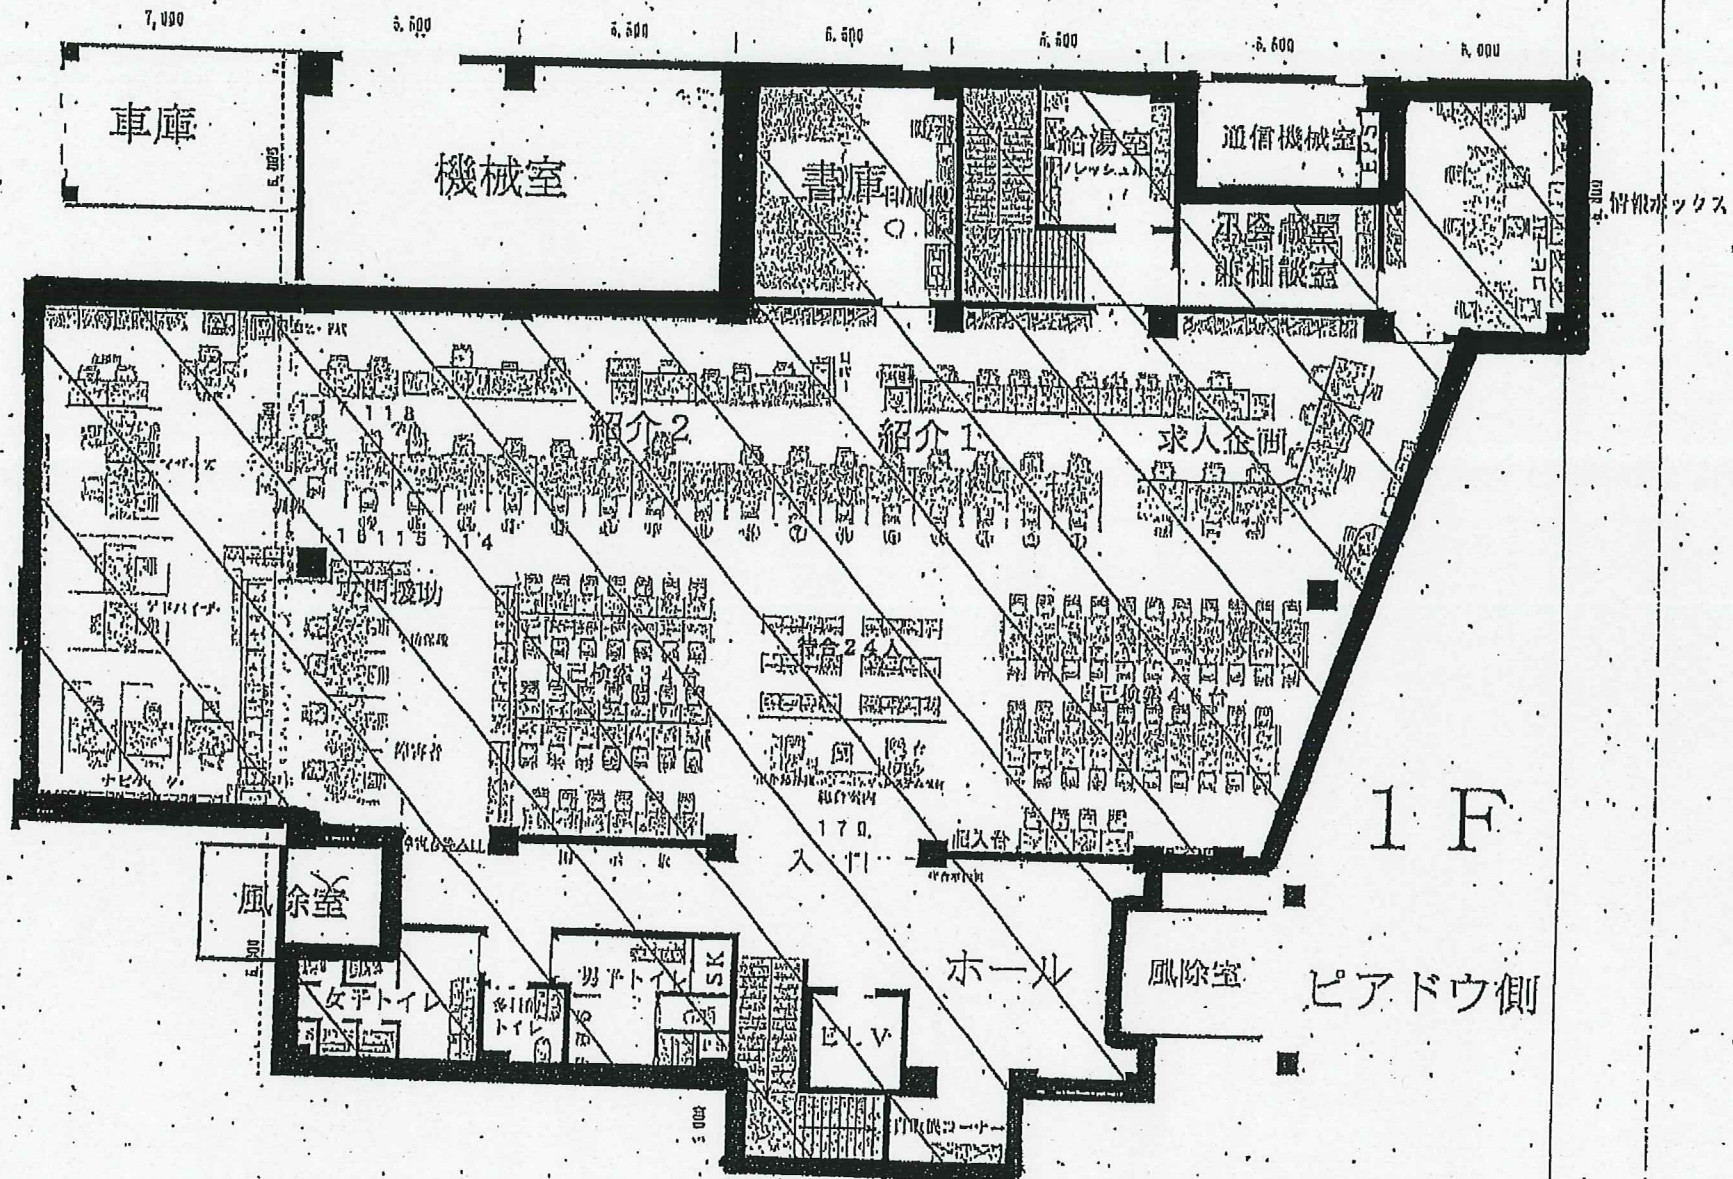


八戸所 マットの場所

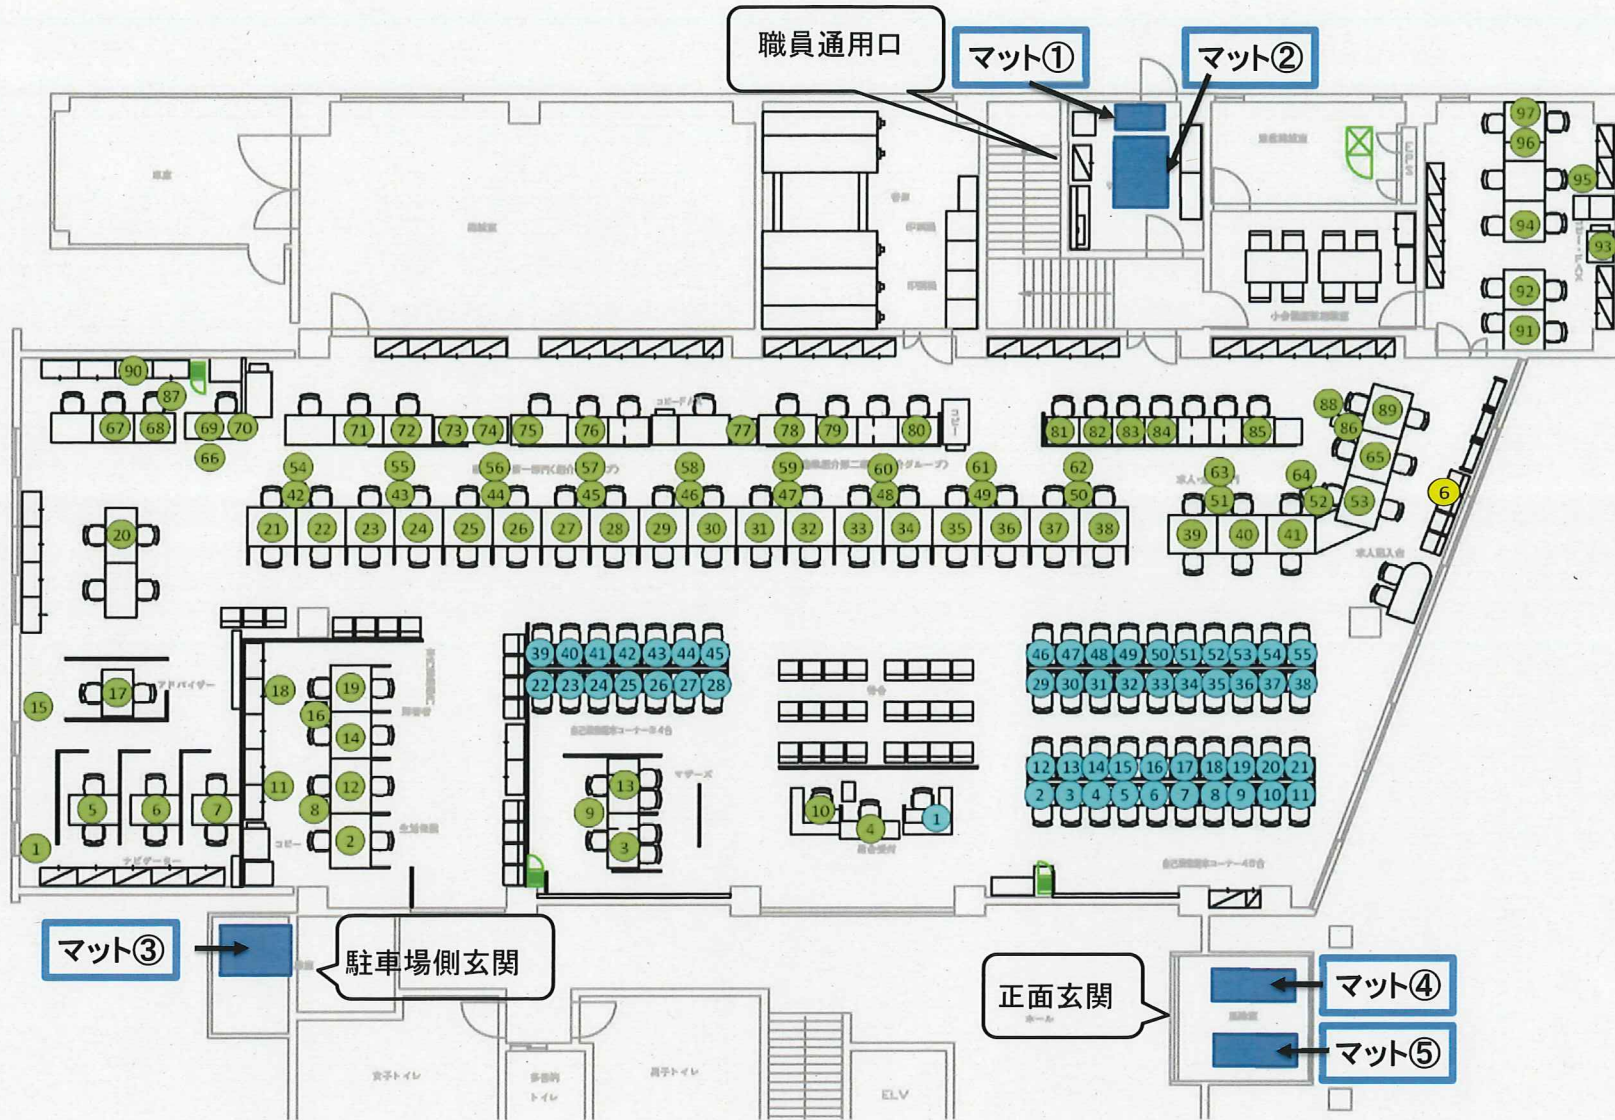


八戶余共職安定所 定期清掃範圍

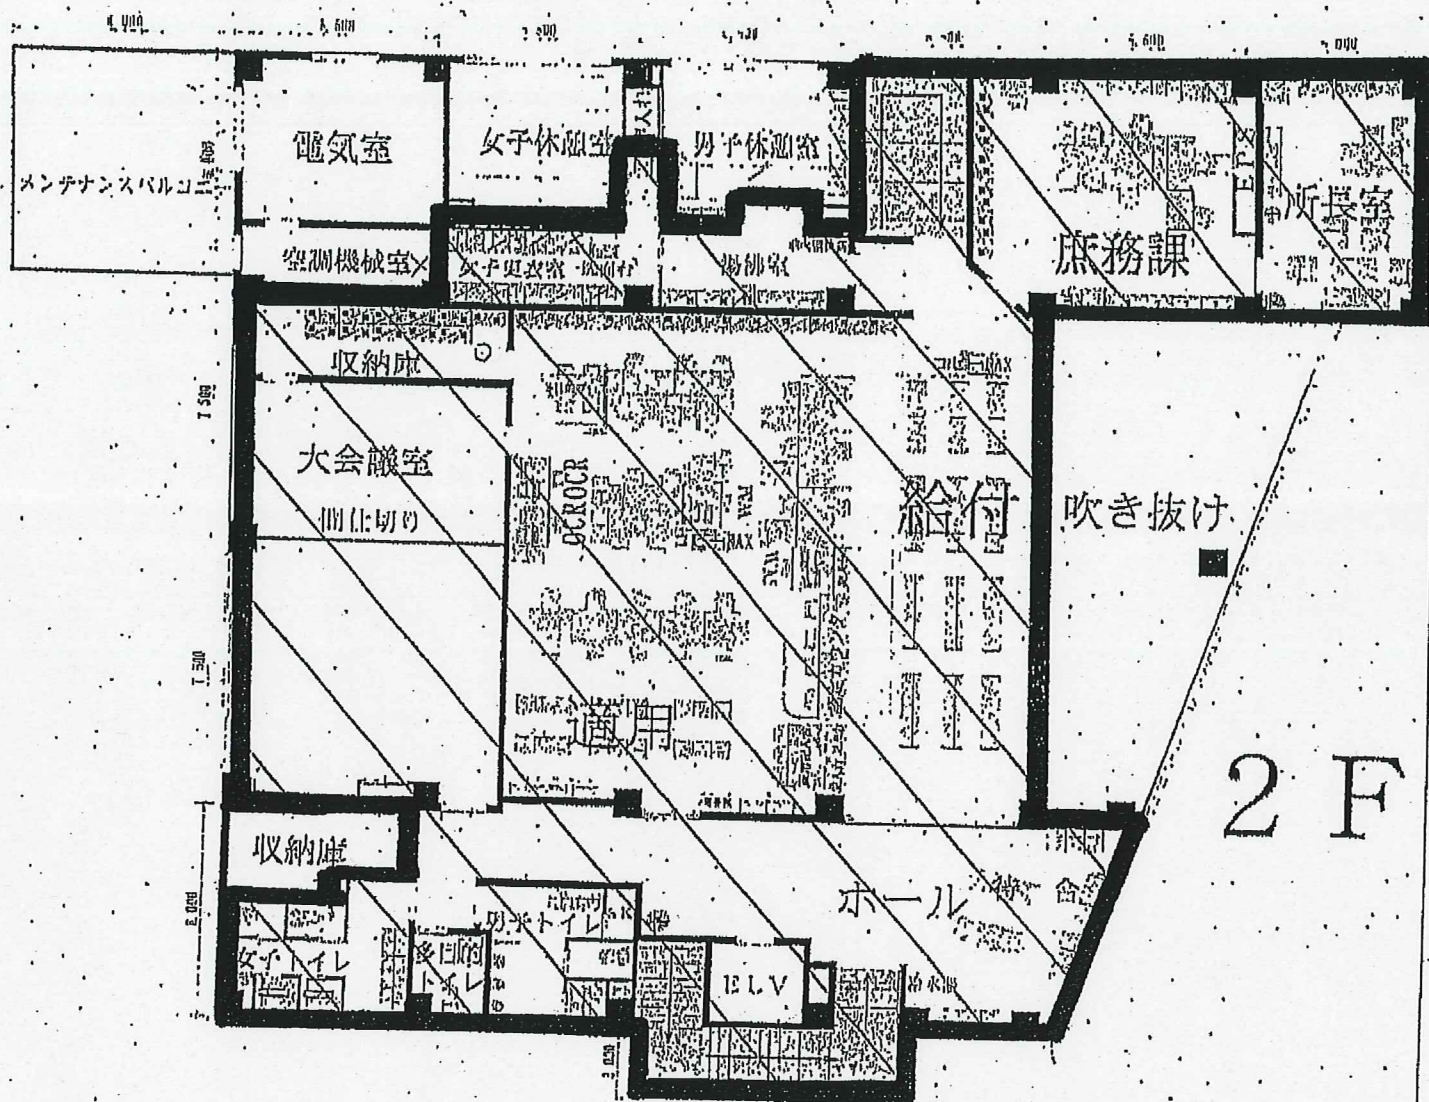


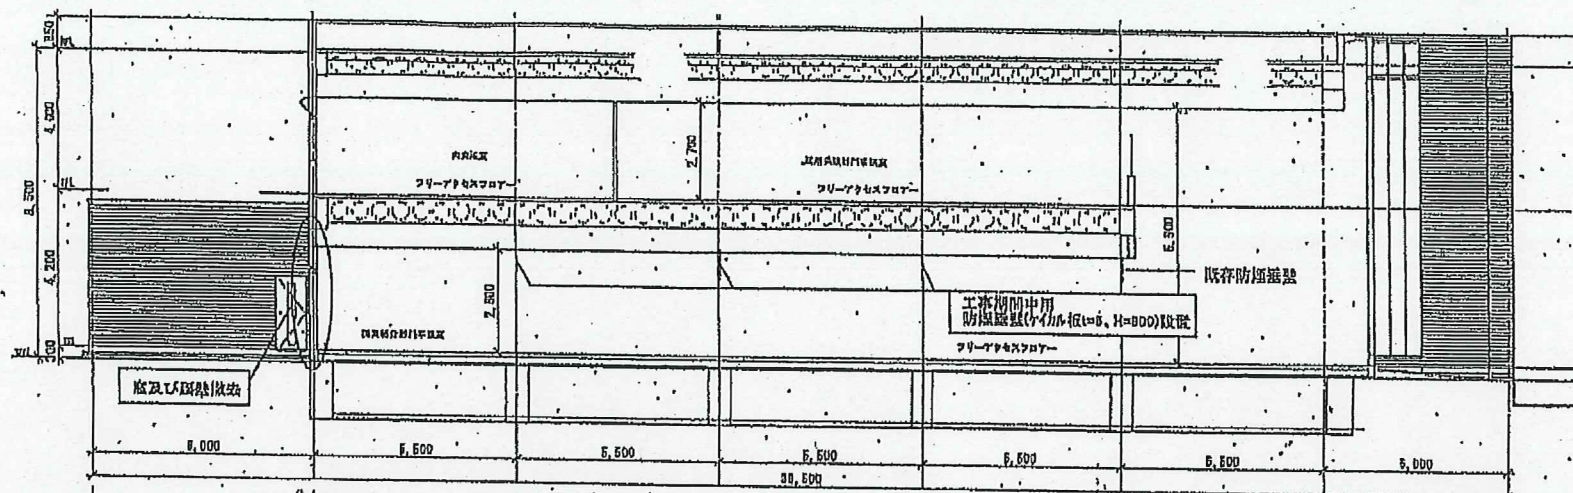

既存 断面図 S=1:100



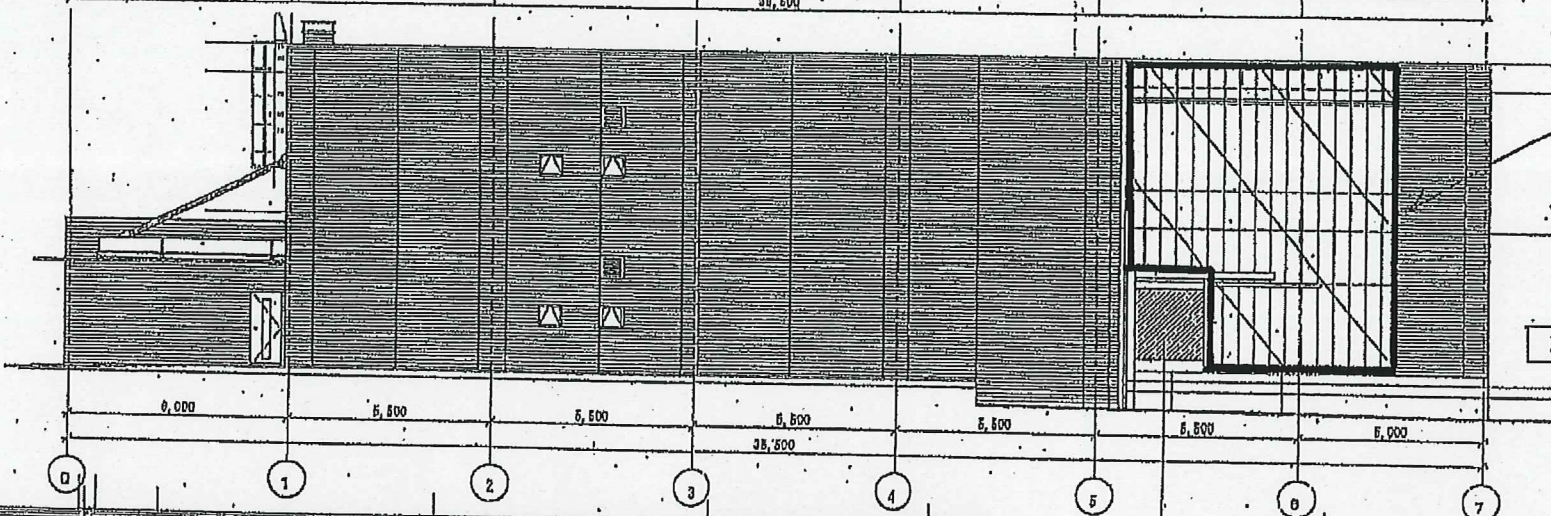


既存 南立面図 S=1:100

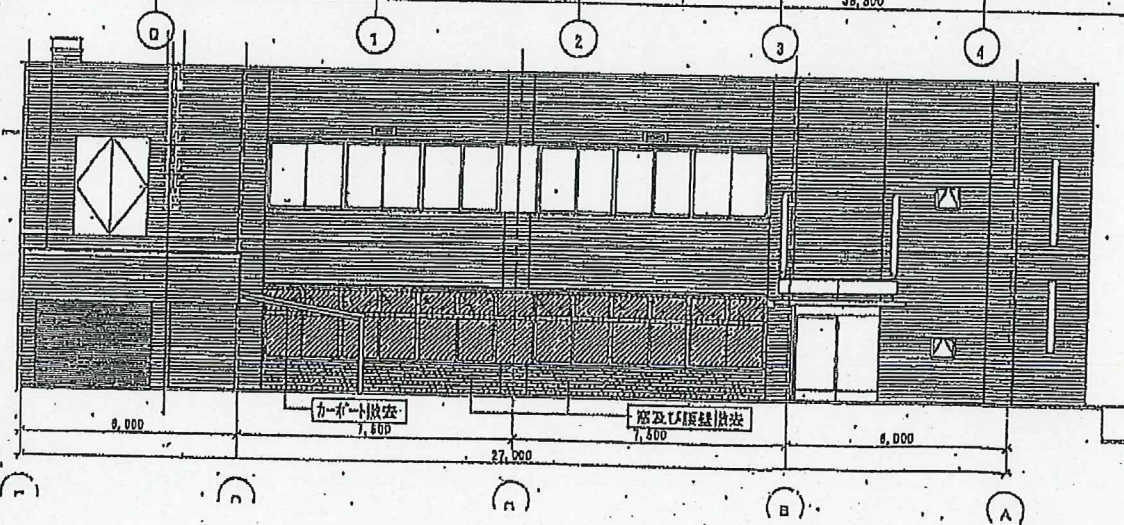

八戸公共職業安定所

既存・西立面図 S=1:100

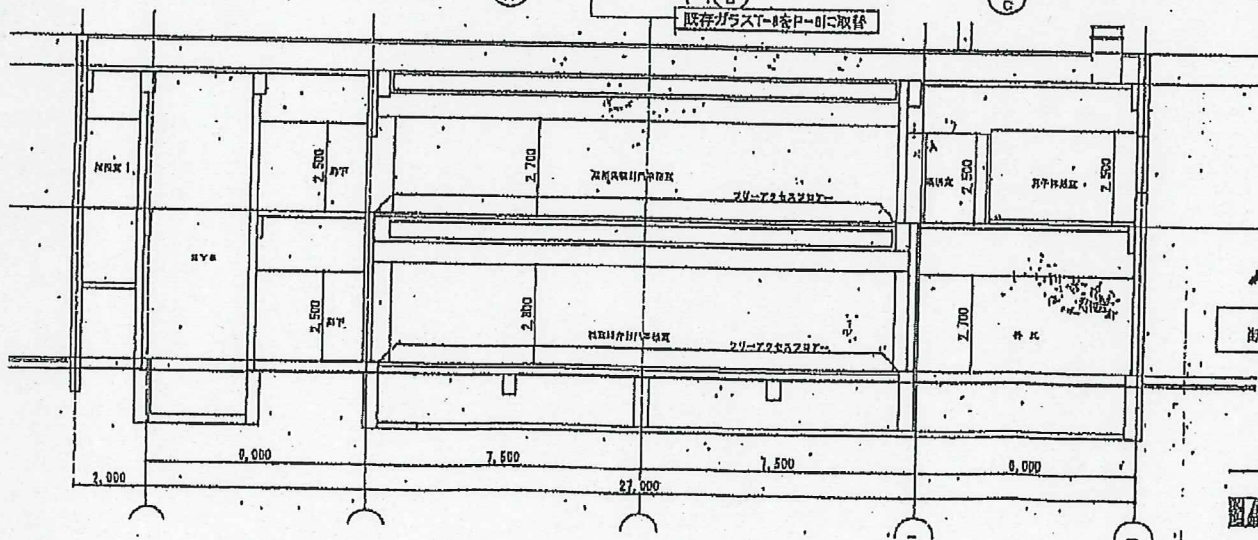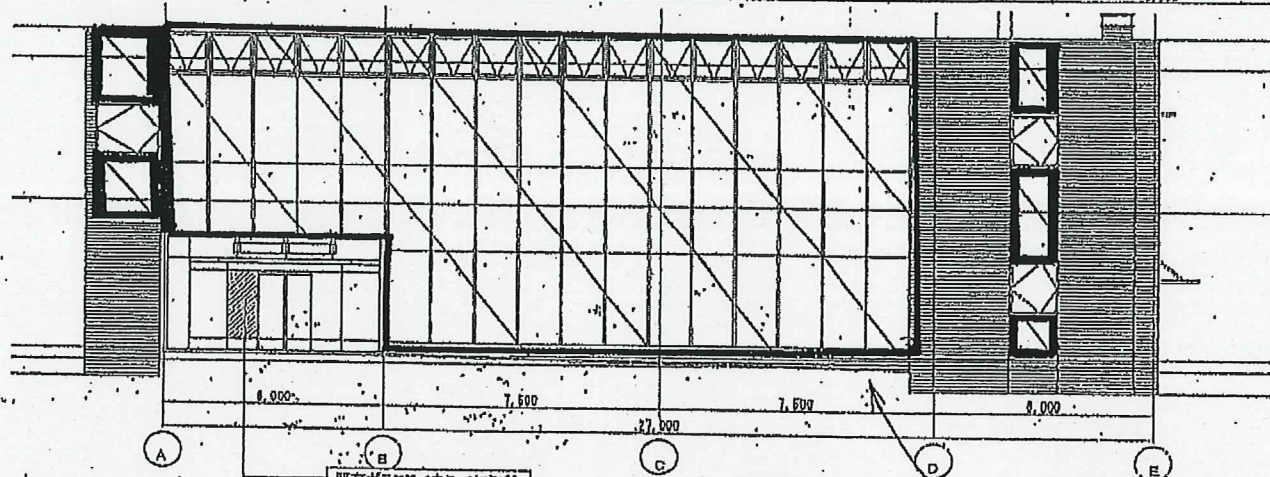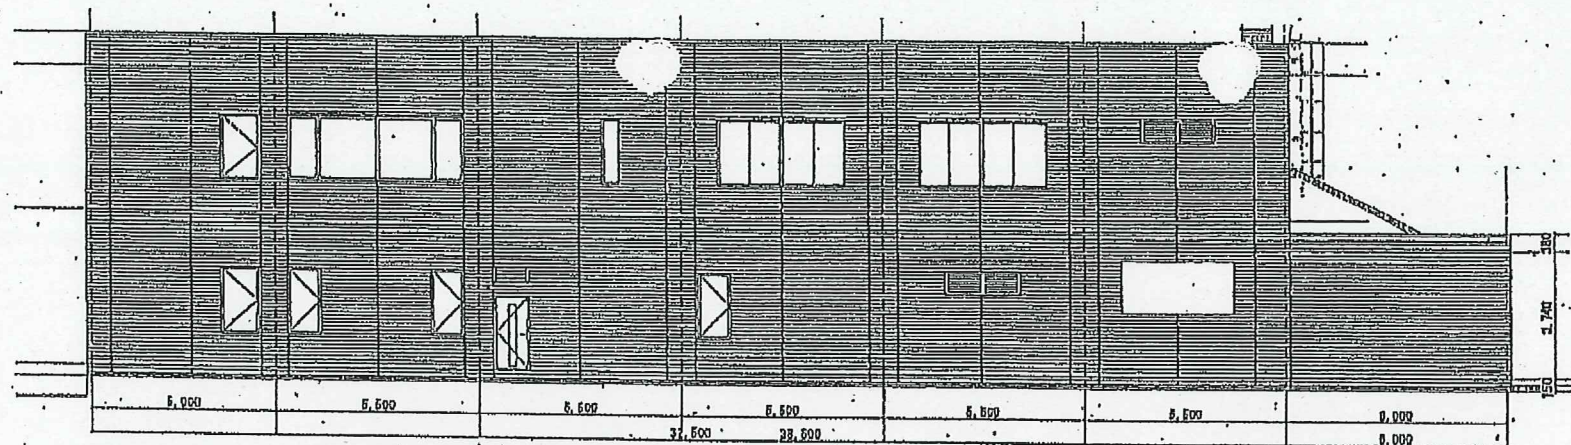

斜線分は清擇範圍から除く

八戸分共職滞安定所


断 面 图 $S=1:100$

1/2

建物平面図

1/1 職業

<方位>

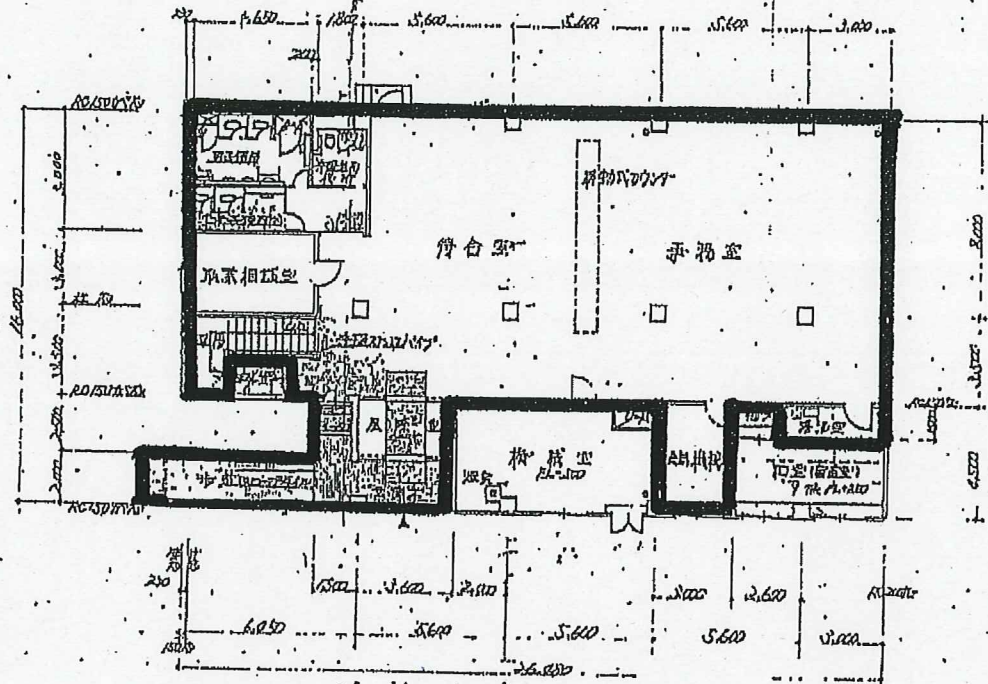

1階平面図

むつ公共職業安定所 日常清掃範囲 (1F)

縮尺 1:200 (71%)



図面No. 青森一労働局-庁-04

(別紙様式Bの場合は不齊) 既存平面図等により調製(複数合計で形成されている場合は各区分別にの適宜表示する。また、借界分が含まれている場合は国有分の範囲を太線で囲む)…階数等の関係で複数枚になる場合は上部の図面名称枠の左余白に「1/3」の方法で頁表示する。・縮尺は現図ものを記載()は現図を縮小した場合の縮小率。

建物平面図

むつ市役所

<方位>

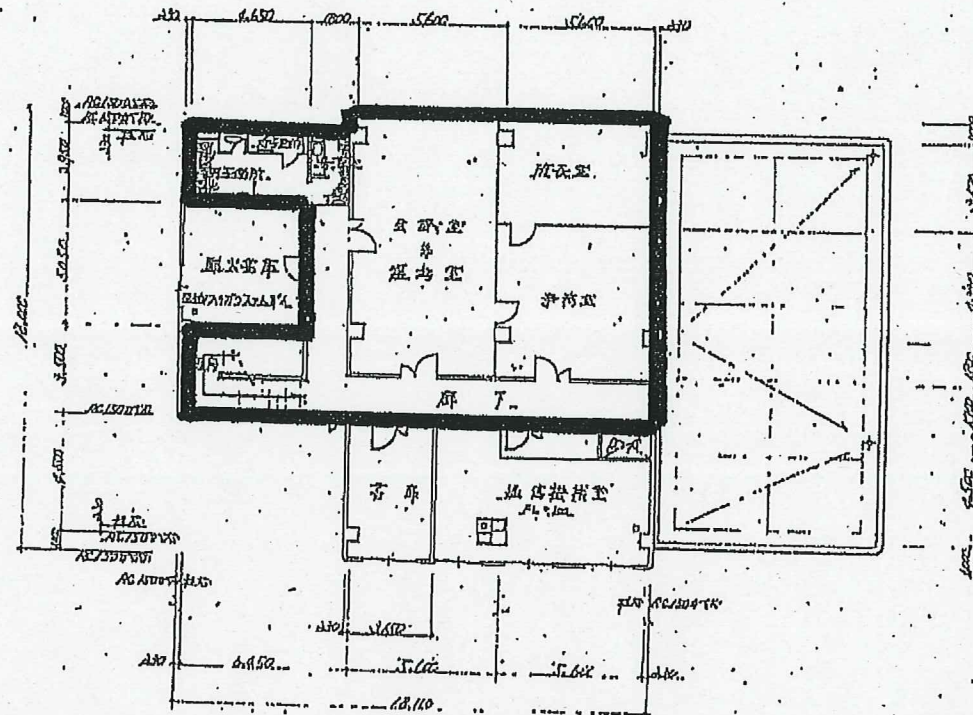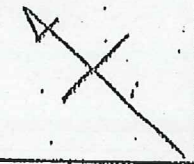

2階平面図

むつ公共職業安定所 日常清掃範囲 (2F)

縮尺 1:200 (71%)

図面No. 青森一労働局一庁一04

(別紙様式5の場合は不要)


・既存平面図等により調製(複数会計で形成されている場合は各区分別に適宜表示する。また、借受分が含まれている場合は国有分の範囲を太線で囲む)…階数等の関係で複数枚になる場合は上部の図面名称枠の左余白に「1/3」の方法で頁表示する。・横尺は現図ものを記載()は現図を縮小した場合の縮小率。

1/2

建物平面図

ひつね

<方位>

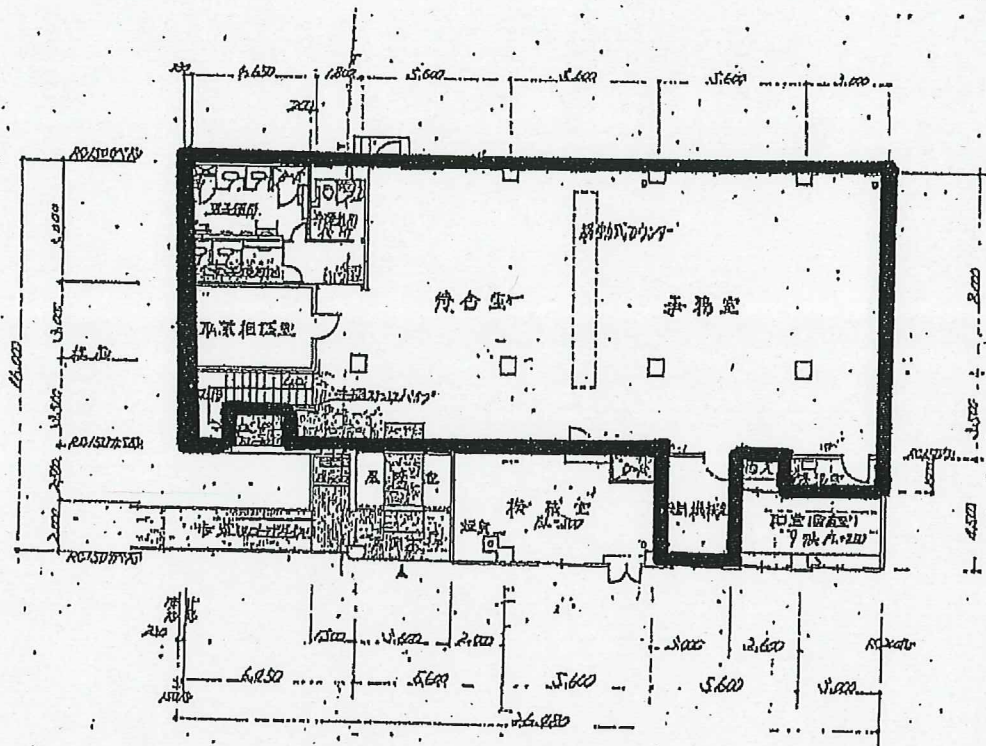

1階平面図

むつ公共職業安定所 定期清掃範囲 (1F)

縮尺 1:200(71%)

図面No.

青森一労働局一庁一04



(別紙様式5の場合は不要)

・既存平面図等により調製(複数合計で形成されている場合は各区分別にの適宜表示する。また、借入分が含まれている場合は国有分の範囲を太線で囲む)…階数等の関係で複数枚になる場合は上部の図面名称枠の左余白に「1/3」の方法で頁表示する。・縮尺は現図ものを記載()は現図を縮小した場合の縮小率。

建物平面図

むつ職業所

<方位>

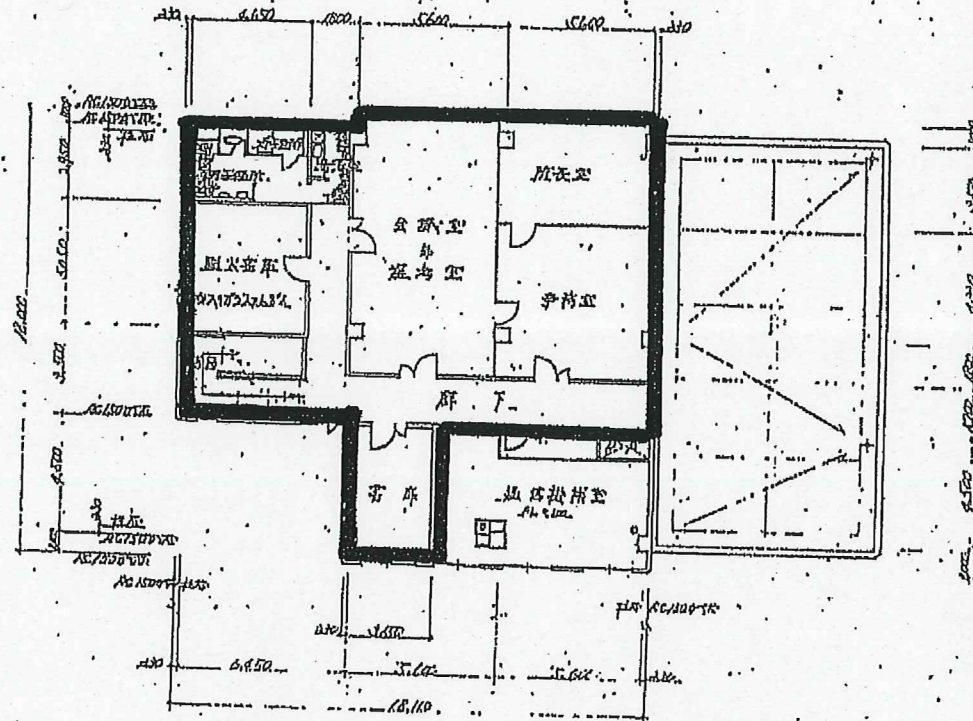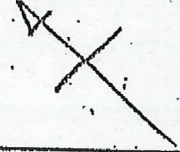

2階平面図

むつ公共職業安定所 定期清掃範囲 (2F)

縮尺 1:200 (71%)

図面No.


青森一労働局一庁一〇四

(別紙様式5の場合は不要)

・既存平面図等により調製(複数会計で形成されている場合は各区分別にの適宜表示する。また、借受分が含まれている場合は国有分の範囲を太線で囲む)…階数等の関係で複数枚になる場合は上部の図面名称枠の左余白に「1/3」の方法で真表示する。・縮尺は現図ものを記載()は現図を縮小した場合の縮小率。

建 物 平 面 圖

〈方位〉

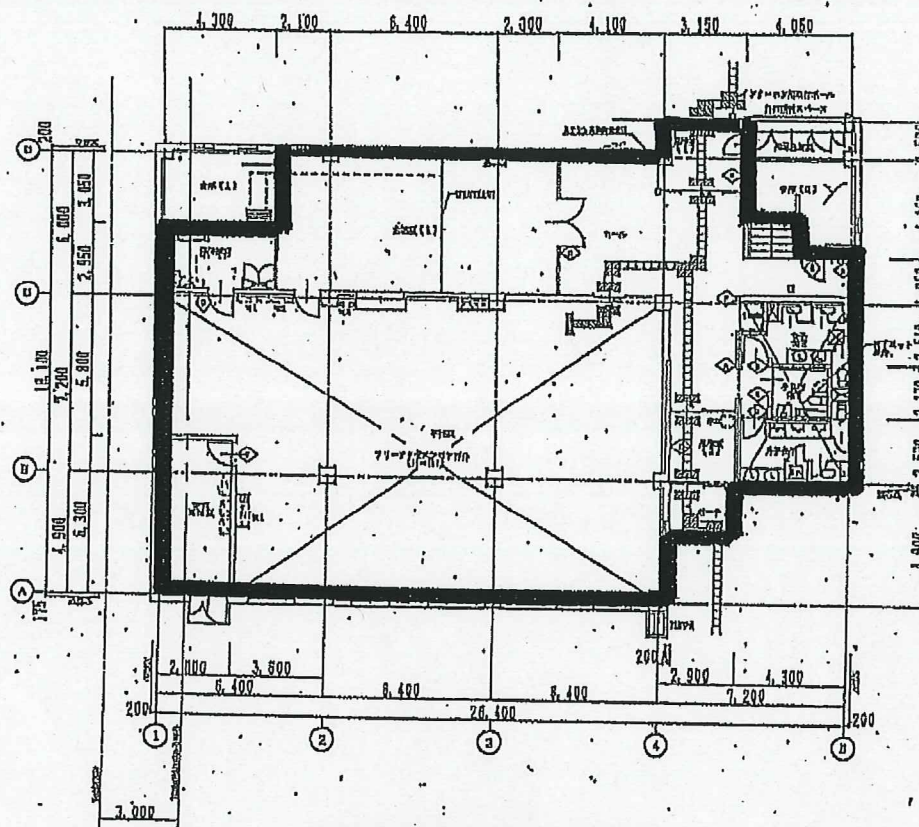

1階平面図 $S=1/200$

野辺地公共職業安定所 日常清掃範囲 (1F)


縮尺 1:200(71%)

図面No. 青森一労働局一庁一11

(別紙様式5の場合は不要) ・既存平面図等により調製(複数会計で形成されている場合は各区分別に)の適宜表示する。また、借受分が含まれている場合は国有分の範囲を太線で囲む。…階数等の関係で複数枚になる場合は上部の図面名称枠の左余白に「1/3」の方法で頁表示する。・縮尺は現図ものを記載(「」は現図を縮小した場合の縮小率)。

建物平面図

<方位>

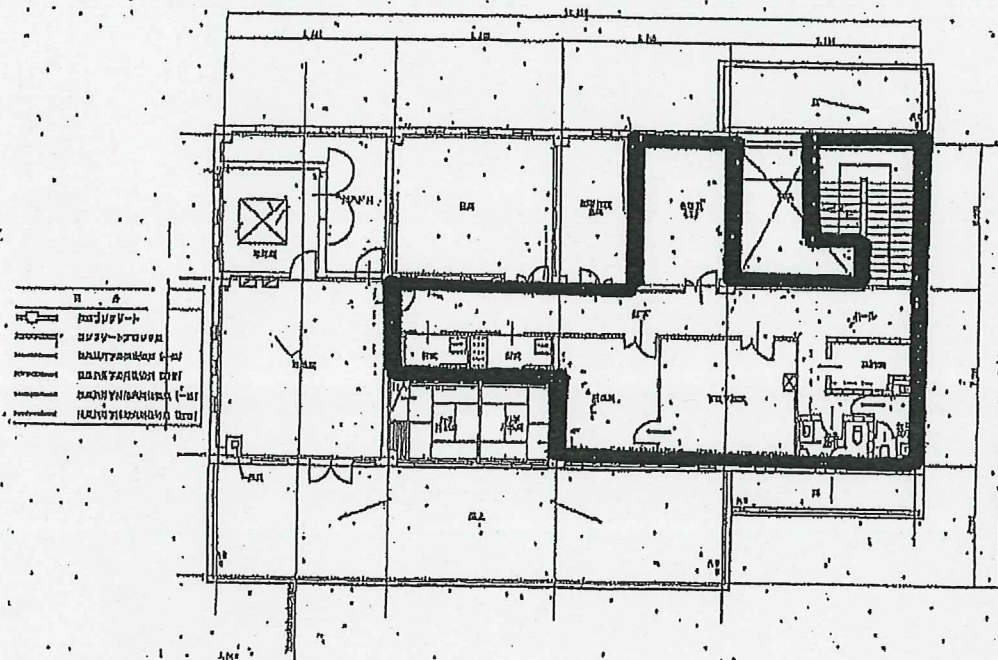

2.階平面図 9=1/200

野辺池公共職業安定所 日常清掃範囲
定其用清掃範囲 (2F)

縮尺 1:200 (71%)


図面No. 青森一労働局一庁一11

別紙様式6の場合は不要

・既存平面図等により調製(複数合計で形成されている場合は各区分別にの適宜表示する。また、借受分が含まれている場合は国有分の範囲を太線で囲む)…階数等の関係で複数枚になる場合は上部の図面名称枠の左余白に「1/9」の方法で真表示する。・縮尺は現図ものを記載()は現図を縮小した場合の縮小率。

建物平面図

<方位>

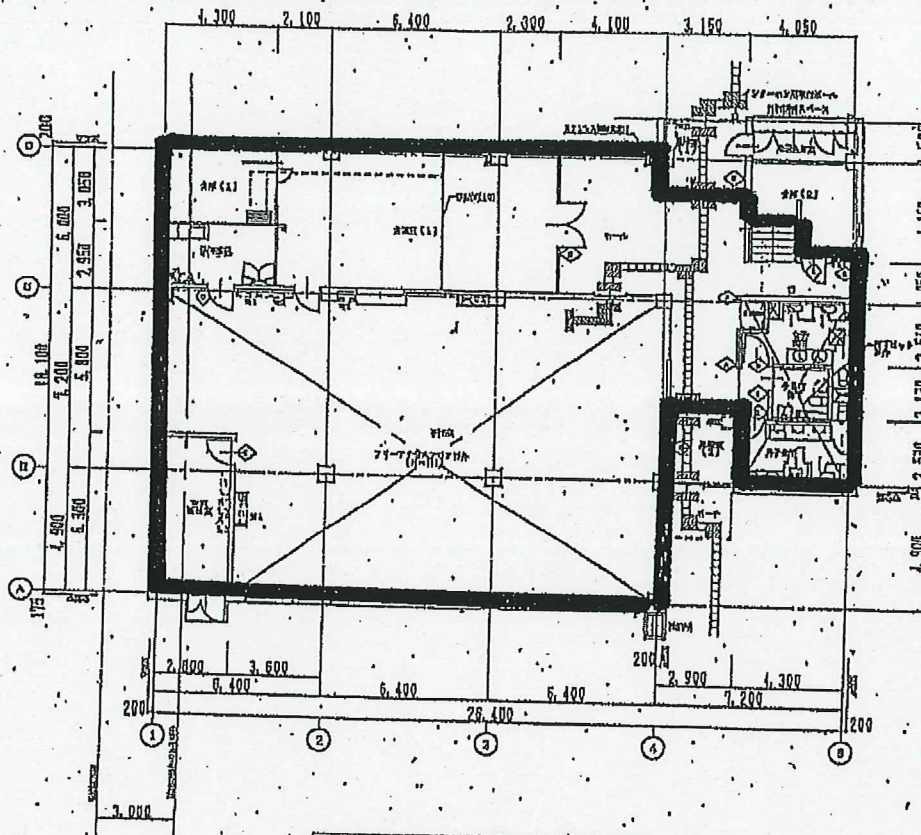

1階平面図 S=1/200


野辺地公共職業安定所 定規清掃範囲 (作)

縮尺 1:200 (71%)

図面No. 青森一労働局-庁-11



別紙様式5の場合は不要

・既存平面図等により調製(複数会計で形成されている場合は各区分別に適宜表示する。また、借受分が含まれている場合は国有分の範囲を太線で囲む)…階数等の関係で複数枚になる場合は上部の図面名称枠の左余白に「1/3」の方法で頁表示する。・縮尺は現図ものを記載(()は現図を縮小した場合の縮小率)。

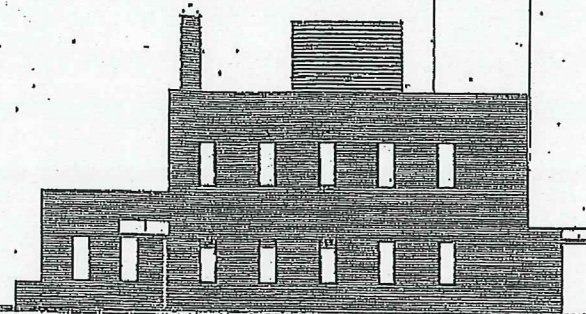



北 京 立 國 館 S-1/100

京 附 立 師 範 ' 9 1 / 1 0 0

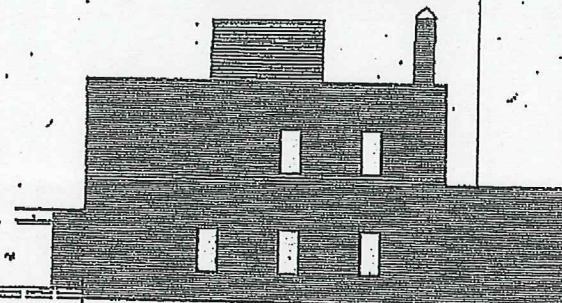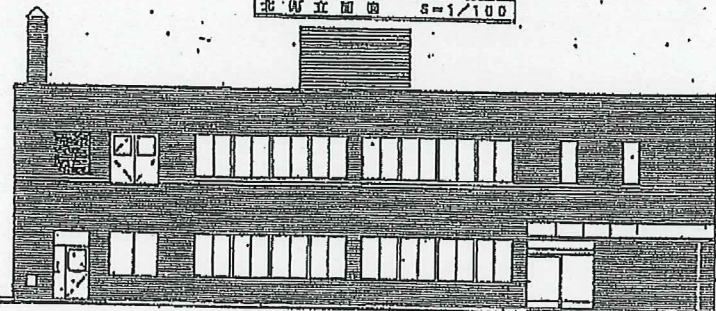

國立師範 8-1/100

四 四 五 四 四 8-1/100

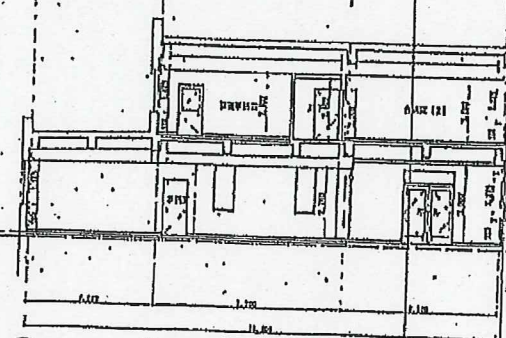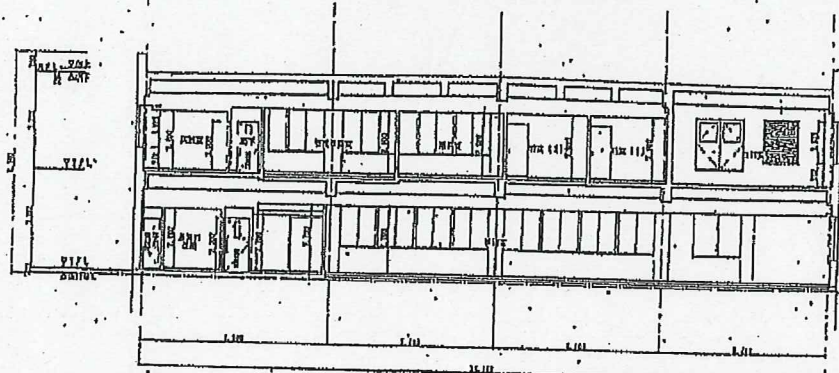


A-A. 附圖. 3=1/100

野辺地公共職業安定所


001/1=B 100.000.000.000

[illegible]

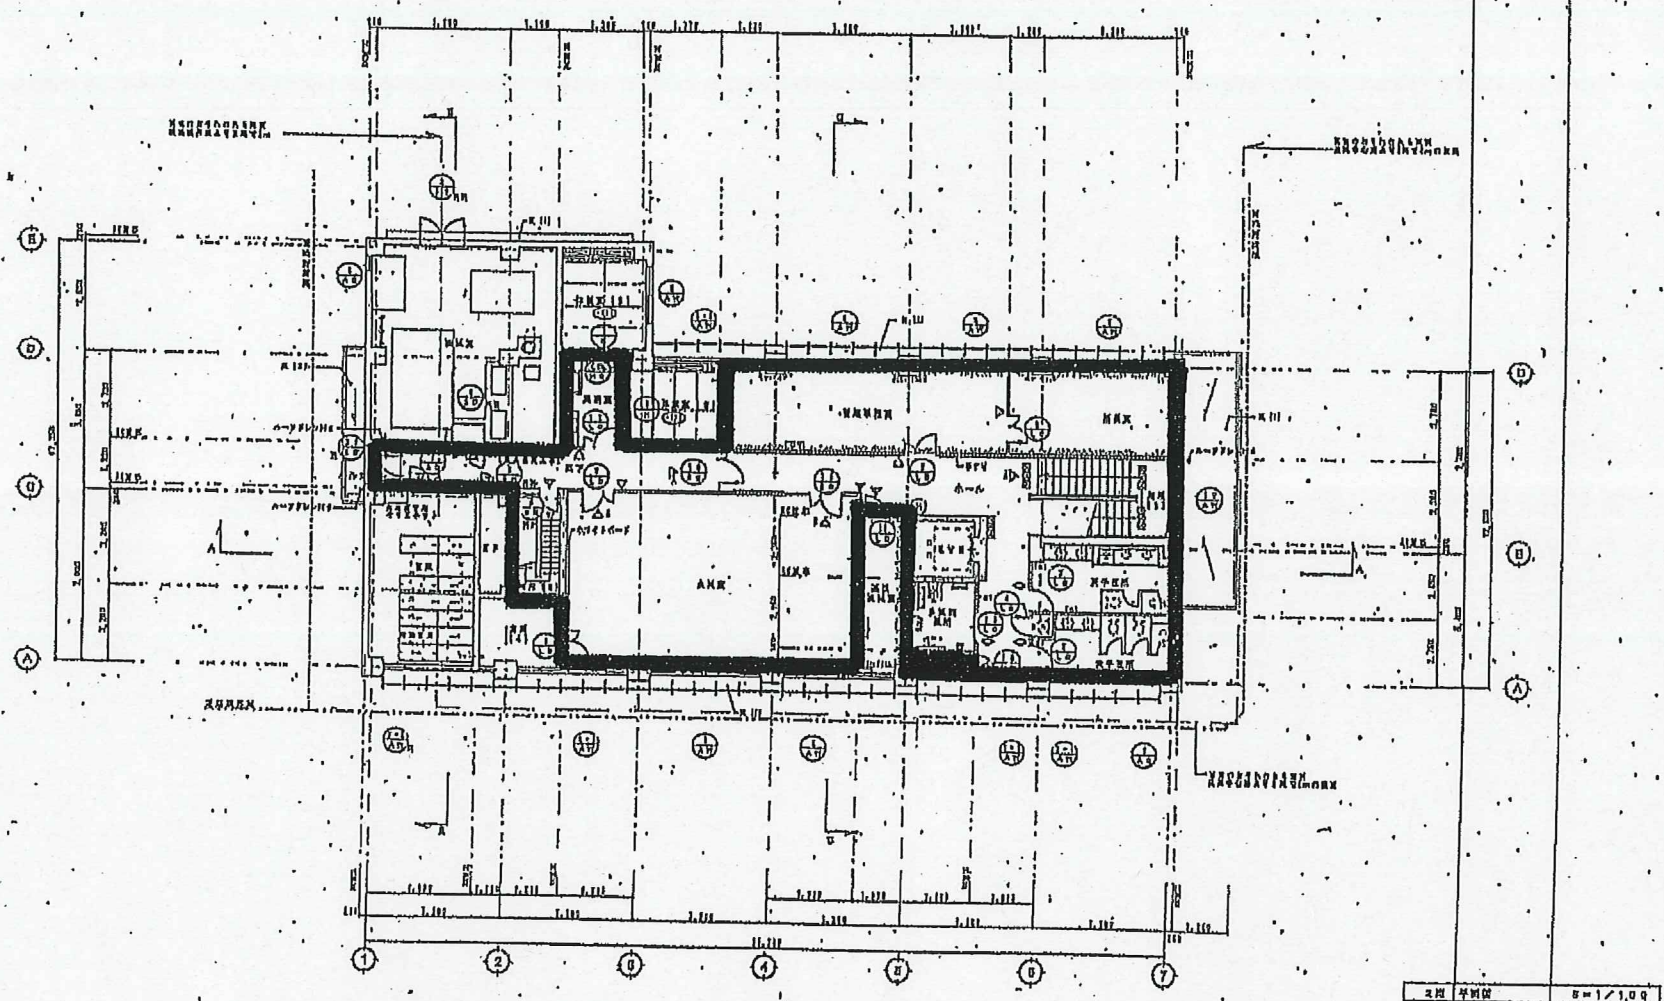

鳥沢公共職業安定所 日常清掃範囲 (2F)


A	鳥沢公共職業安定所 2F	A 1-11-1	B 1-11-1	C 1-11-1	D 1-11-1	E 1-11-1	F 1-11-1	G 1-11-1
B	鳥沢公共職業安定所 2F	A 1-11-1	B 1-11-1	C 1-11-1	D 1-11-1	E 1-11-1	F 1-11-1	G 1-11-1
C	鳥沢公共職業安定所 2F	A 1-11-1	B 1-11-1	C 1-11-1	D 1-11-1	E 1-11-1	F 1-11-1	G 1-11-1
D	鳥沢公共職業安定所 2F	A 1-11-1	B 1-11-1	C 1-11-1	D 1-11-1	E 1-11-1	F 1-11-1	G 1-11-1
E	鳥沢公共職業安定所 2F	A 1-11-1	B 1-11-1	C 1-11-1	D 1-11-1	E 1-11-1	F 1-11-1	G 1-11-1

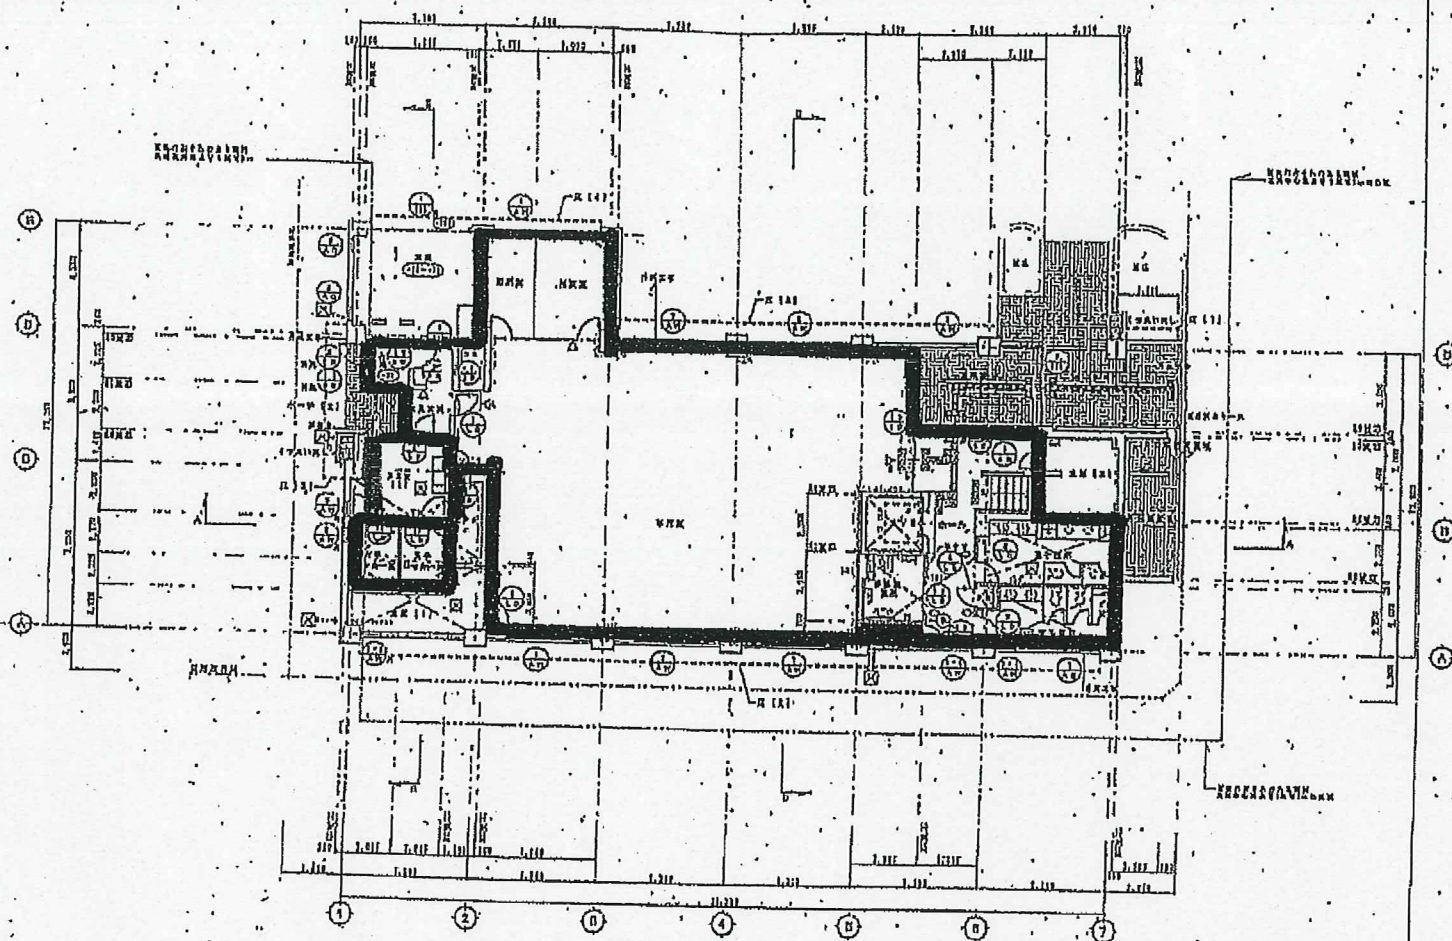

Бібліотека загальноосвітня, план першого поверху (1/1)

1:100


Назва об'єкта	Бібліотека загальноосвітня	Масштаб	1:100	Архитектор	С.М.С.
Дата проектування	1980	Місце виконання	Київ	Конструктор	В.М.В.
Вид проекту	План першого поверху	Матеріал	Арх.з.	Виконав	В.М.В.
Лист	1	Всього	1	Проверено	С.М.С.
Затверджено		Підпис		Підпис	

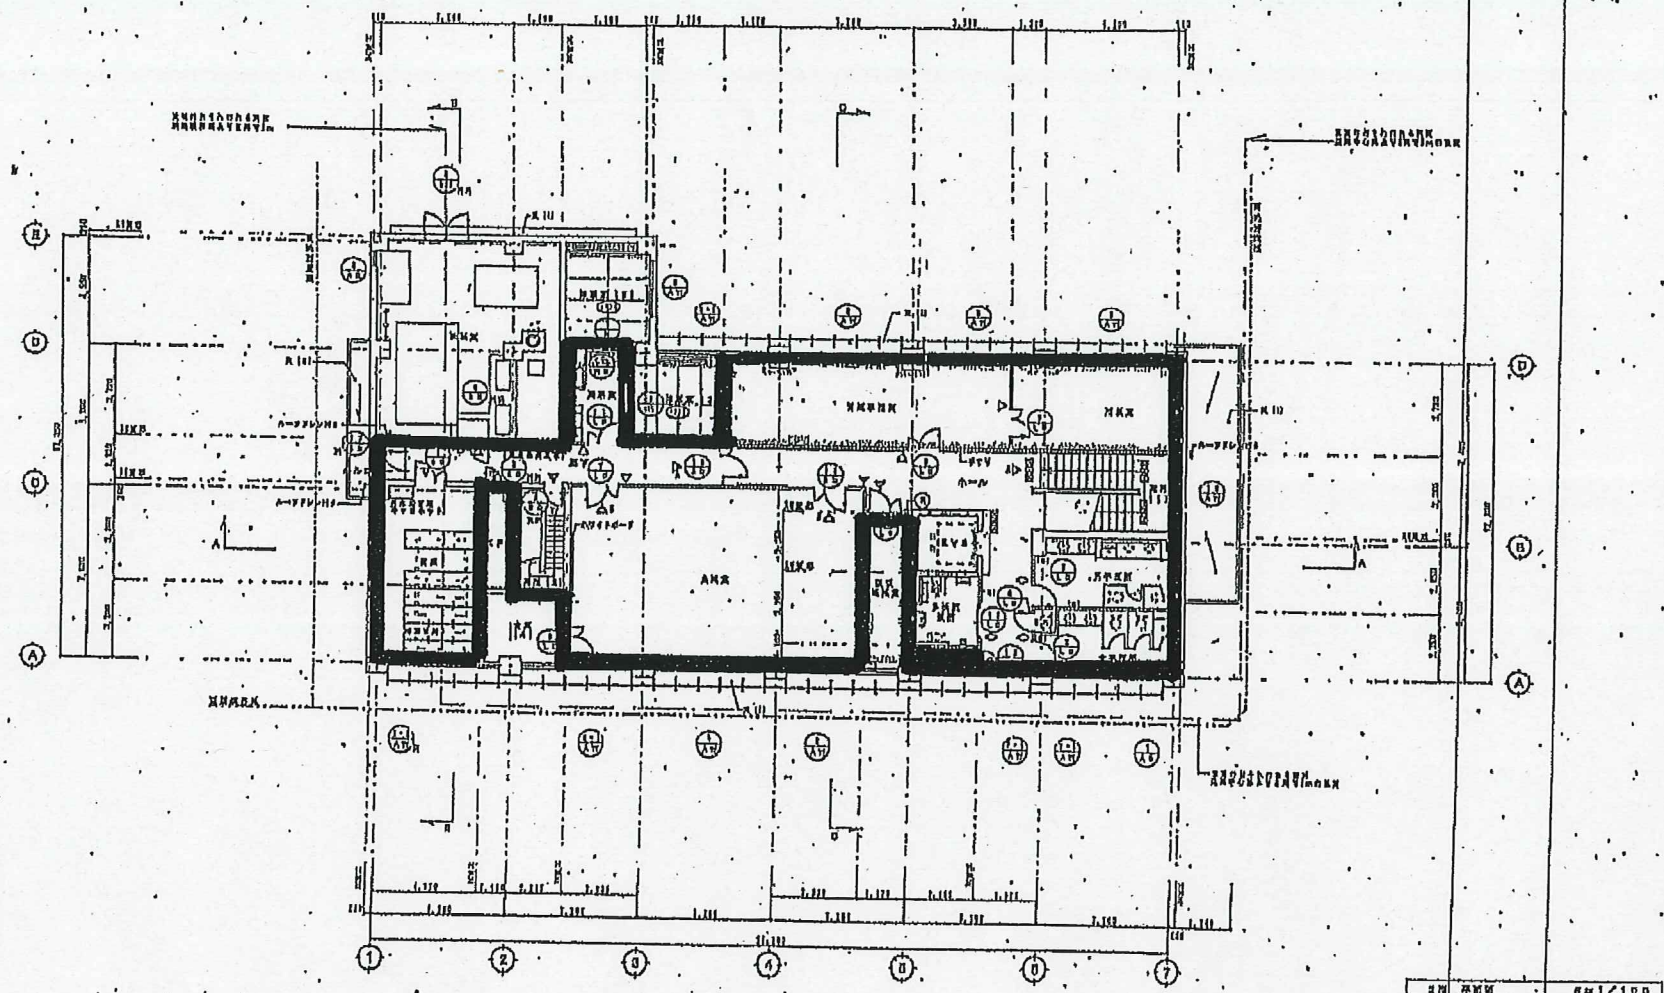


三次公共避難安定所 初期消得範囲 (2F)

1. 建築基準法第110条第1項第1号の用途別建築基準表(一部) 2-11-1 2. 建築基準法第110条第1項第2号の用途別建築基準表(一部) 2-11-2 3. 建築基準法第110条第1項第3号の用途別建築基準表(一部) 2-11-3	4. 建築基準法第110条第1項第4号の用途別建築基準表(一部) 2-11-4 5. 建築基準法第110条第1項第5号の用途別建築基準表(一部) 2-11-5 6. 建築基準法第110条第1項第6号の用途別建築基準表(一部) 2-11-6	7. 建築基準法第110条第1項第7号の用途別建築基準表(一部) 2-11-7 8. 建築基準法第110条第1項第8号の用途別建築基準表(一部) 2-11-8 9. 建築基準法第110条第1項第9号の用途別建築基準表(一部) 2-11-9	10. 建築基準法第110条第1項第10号の用途別建築基準表(一部) 2-11-10 11. 建築基準法第110条第1項第11号の用途別建築基準表(一部) 2-11-11 12. 建築基準法第110条第1項第12号の用途別建築基準表(一部) 2-11-12	13. 建築基準法第110条第1項第13号の用途別建築基準表(一部) 2-11-13 14. 建築基準法第110条第1項第14号の用途別建築基準表(一部) 2-11-14 15. 建築基準法第110条第1項第15号の用途別建築基準表(一部) 2-11-15	16. 建築基準法第110条第1項第16号の用途別建築基準表(一部) 2-11-16 17. 建築基準法第110条第1項第17号の用途別建築基準表(一部) 2-11-17 18. 建築基準法第110条第1項第18号の用途別建築基準表(一部) 2-11-18	19. 建築基準法第110条第1項第19号の用途別建築基準表(一部) 2-11-19 20. 建築基準法第110条第1項第20号の用途別建築基準表(一部) 2-11-20 21. 建築基準法第110条第1項第21号の用途別建築基準表(一部) 2-11-21	22. 建築基準法第110条第1項第22号の用途別建築基準表(一部) 2-11-22 23. 建築基準法第110条第1項第23号の用途別建築基準表(一部) 2-11-23 24. 建築基準法第110条第1項第24号の用途別建築基準表(一部) 2-11-24
--	--	--	---	---	---	---	---


外西 次四四

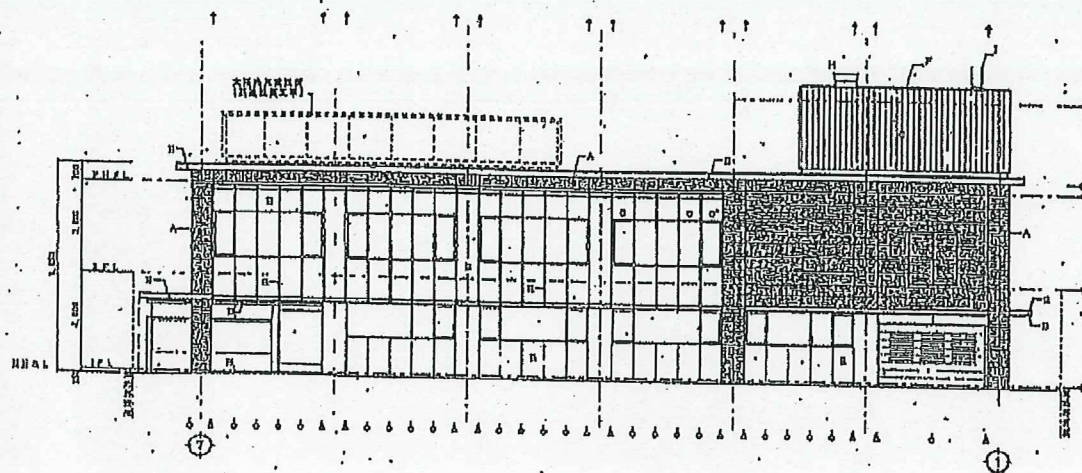


清 康熙 五十年

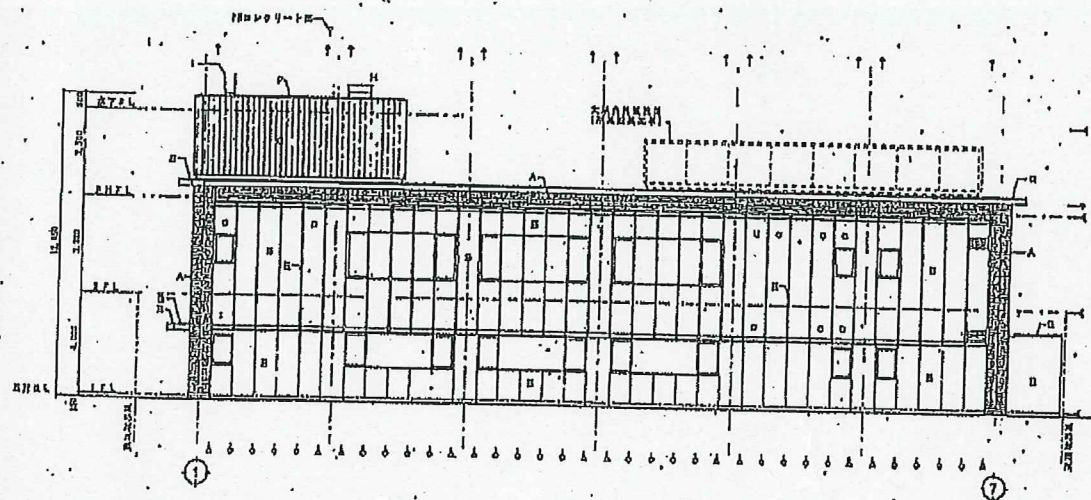

次五 六四四

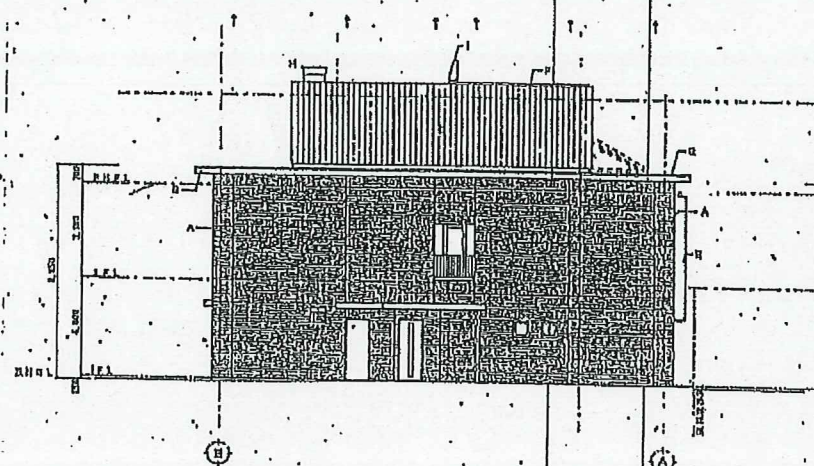



非黑 其何國

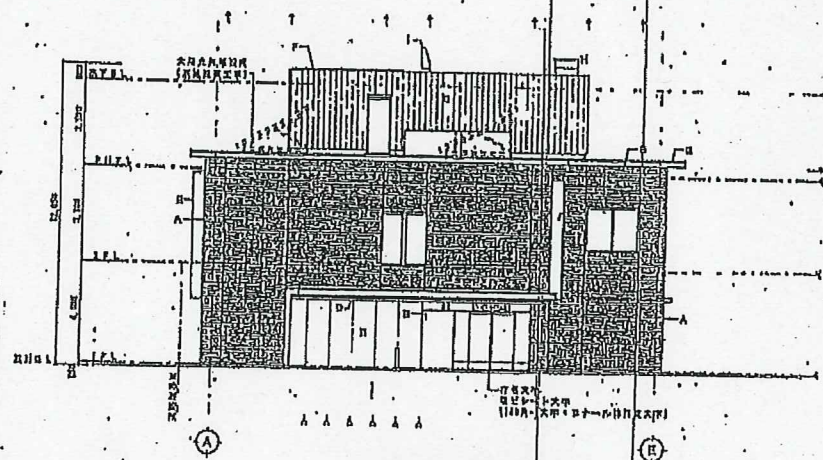

三沢公共職業安定所

A. 内装: 四角型多角形		F. アルミ製手		→ 内装部		1-21-7		三沢公共職業安定所		H 本館利起設計事務所		三沢市 (D-7) 三沢市		15	
B. 内装: コシリート打張りの木製板		G. 化粧板 (アルミ)		→ 内装部		1-21-7				H 本館利起設計事務所		三沢市 (D-7) 三沢市		15	
C. 内装: 化粧板		H. 化粧		→ 内装部		1-21-7				H 本館利起設計事務所		三沢市 (D-7) 三沢市		15	
D. 内装: (H) 化粧		I. タタミ		→ 内装部		1-21-7				H 本館利起設計事務所		三沢市 (D-7) 三沢市		15	
E. 内装: (H) 化粧		J. タタミ		→ 内装部		1-21-7				H 本館利起設計事務所		三沢市 (D-7) 三沢市		15	
F. 内装: (H) 化粧		K. タタミ		→ 内装部		1-21-7				H 本館利起設計事務所		三沢市 (D-7) 三沢市		15	
G. 内装: (H) 化粧		L. タタミ		→ 内装部		1-21-7				H 本館利起設計事務所		三沢市 (D-7) 三沢市		15	
H. 内装: (H) 化粧		M. タタミ		→ 内装部		1-21-7				H 本館利起設計事務所		三沢市 (D-7) 三沢市		15	
I. 内装: (H) 化粧		N. タタミ		→ 内装部		1-21-7				H 本館利起設計事務所		三沢市 (D-7) 三沢市		15	
J. 内装: (H) 化粧		O. タタミ		→ 内装部		1-21-7				H 本館利起設計事務所		三沢市 (D-7) 三沢市		15	
K. 内装: (H) 化粧		P. タタミ		→ 内装部		1-21-7				H 本館利起設計事務所		三沢市 (D-7) 三沢市		15	
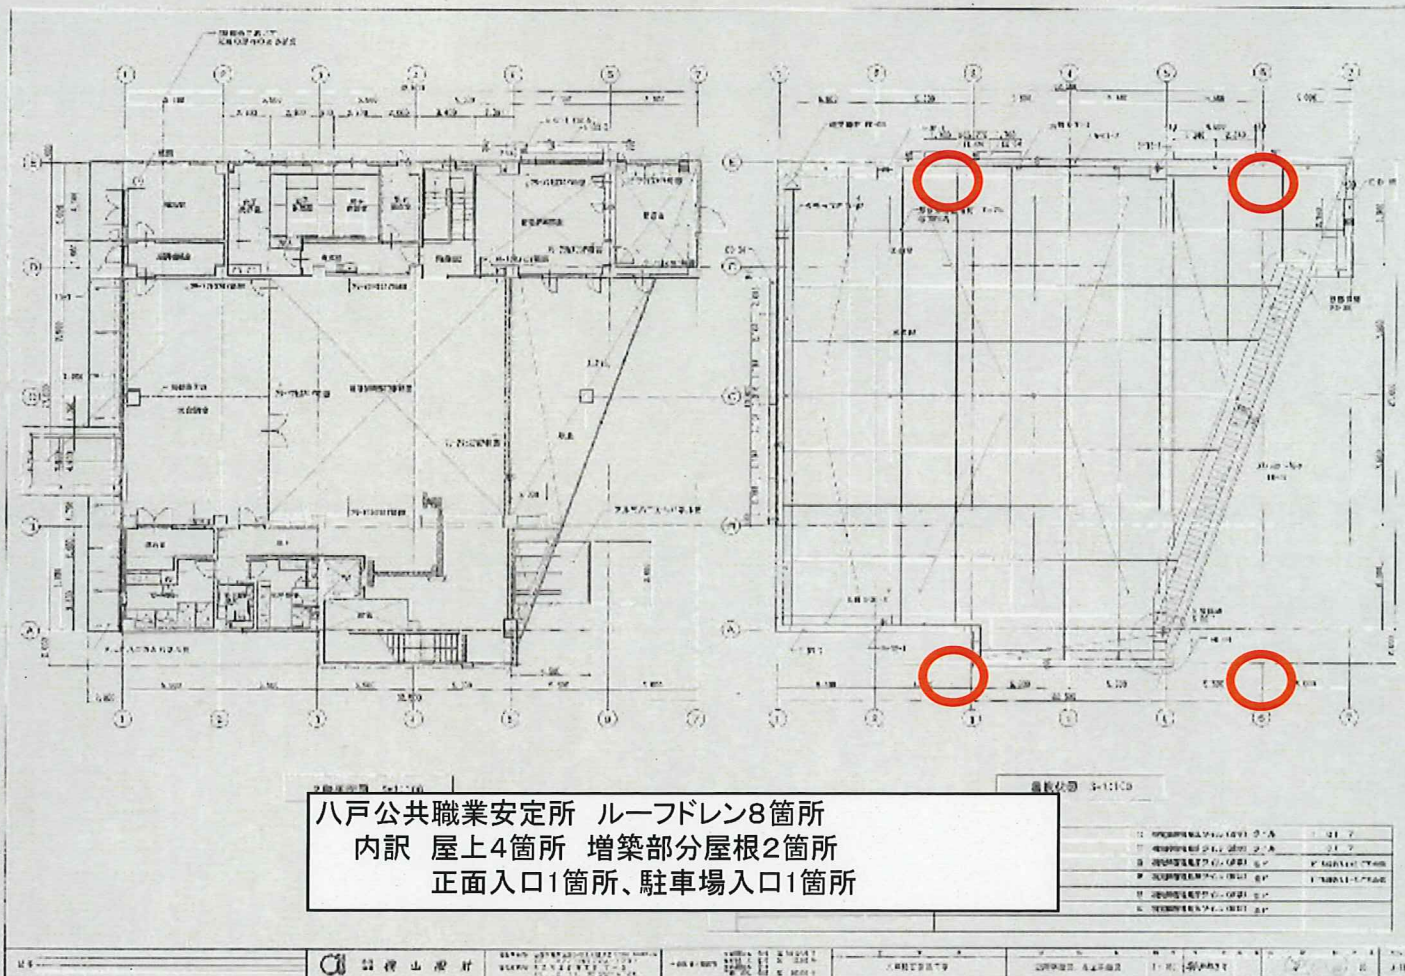

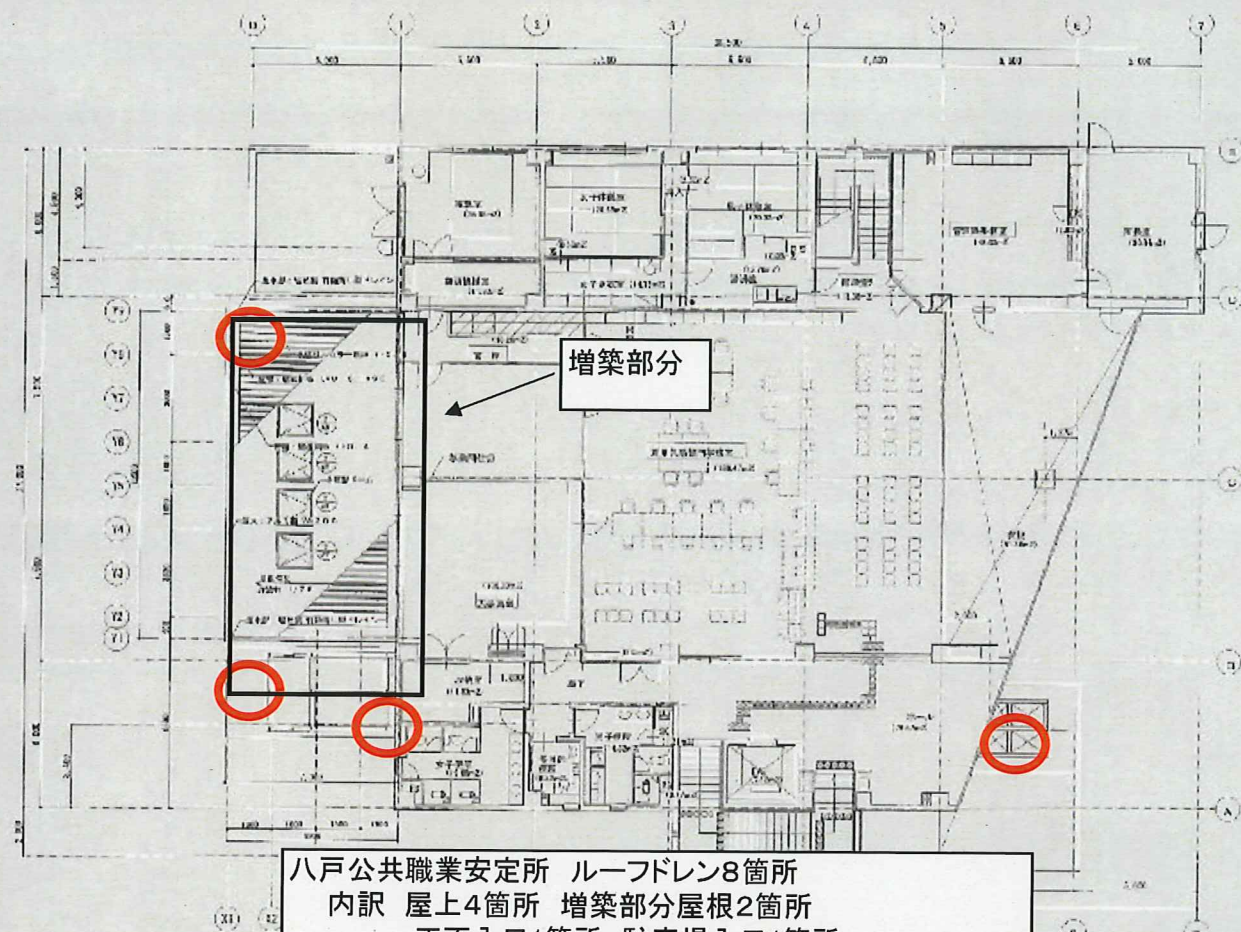

八戸公共職業安定所 建築設計図




八戸公共職業安定所 建築設計図


八戸公共職業安定所 建築設計図

八戸公共職業安定所 建築設計図


八戸公共職業安定所 建築設計図

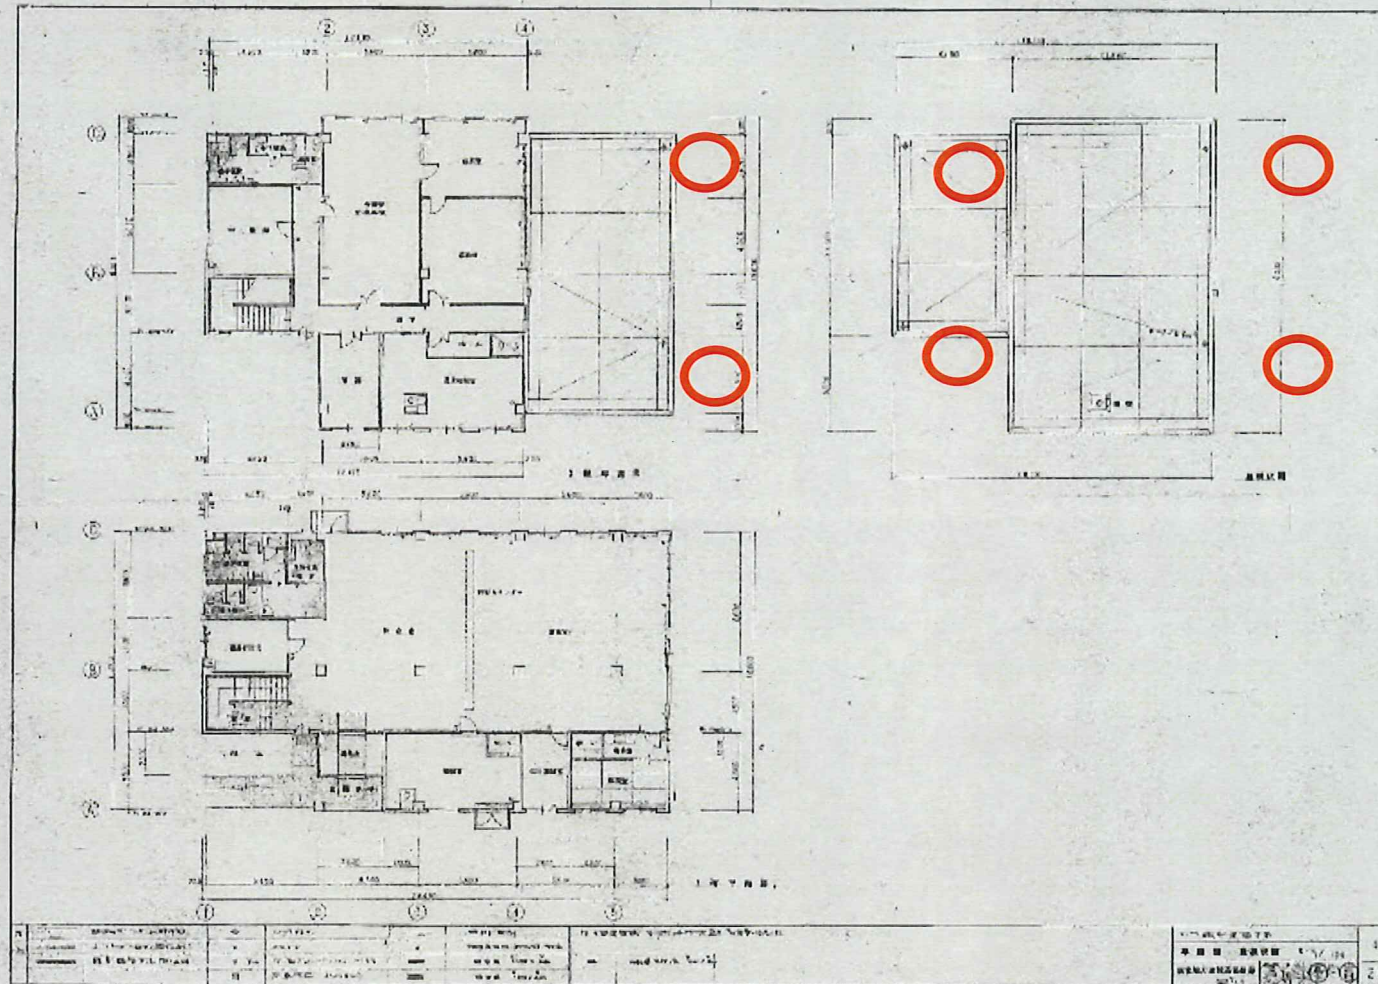

むつ公共職業安定所 ルーフドレン6箇所

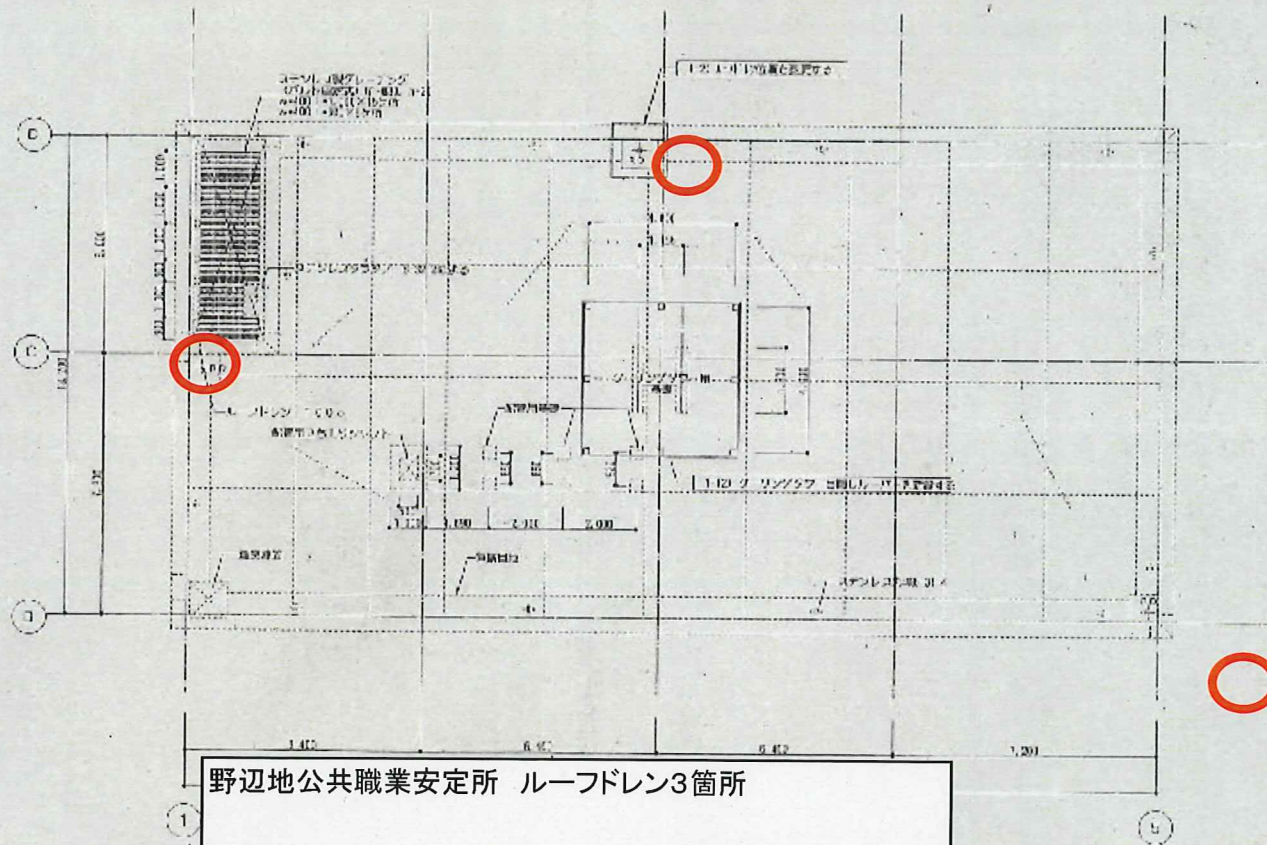

野辺地公共職業安定所 ルーフトレン3箇所

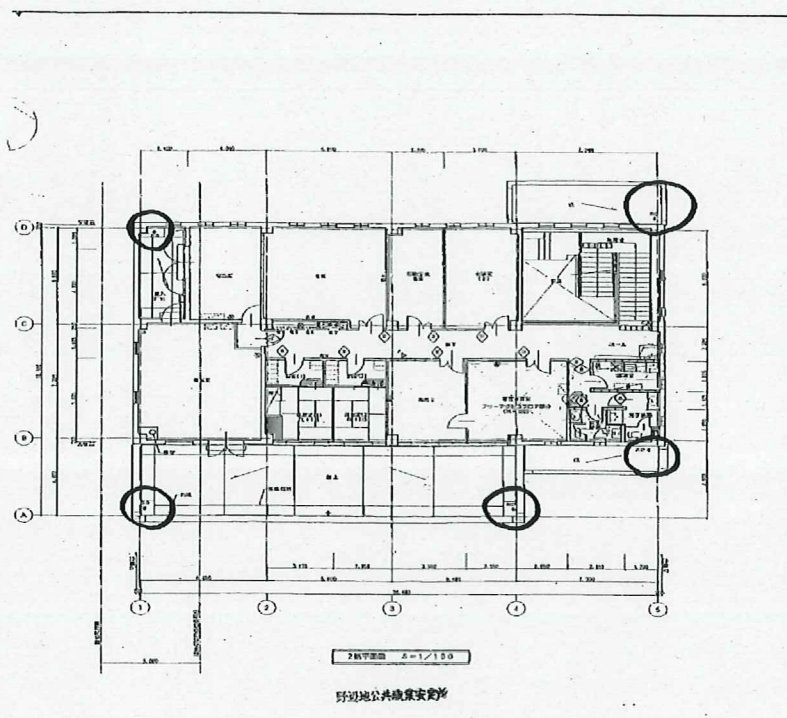

野辺地公共職業安定所 ルーフドレン5箇所

