


自動販売機
設置予定場所

4階平面図 3=1/200

口番名	茨城労働総合庁舎	索引 番号		図面 番号	
所在	茨城県水戸市宮町1丁目6番141	図面の 名称	建物図	縮尺	1/200
調査 年月日	平成18年10月31日	調査者	官職又は資格 国土交通技官	氏名	


自動販売機
設置予定場所

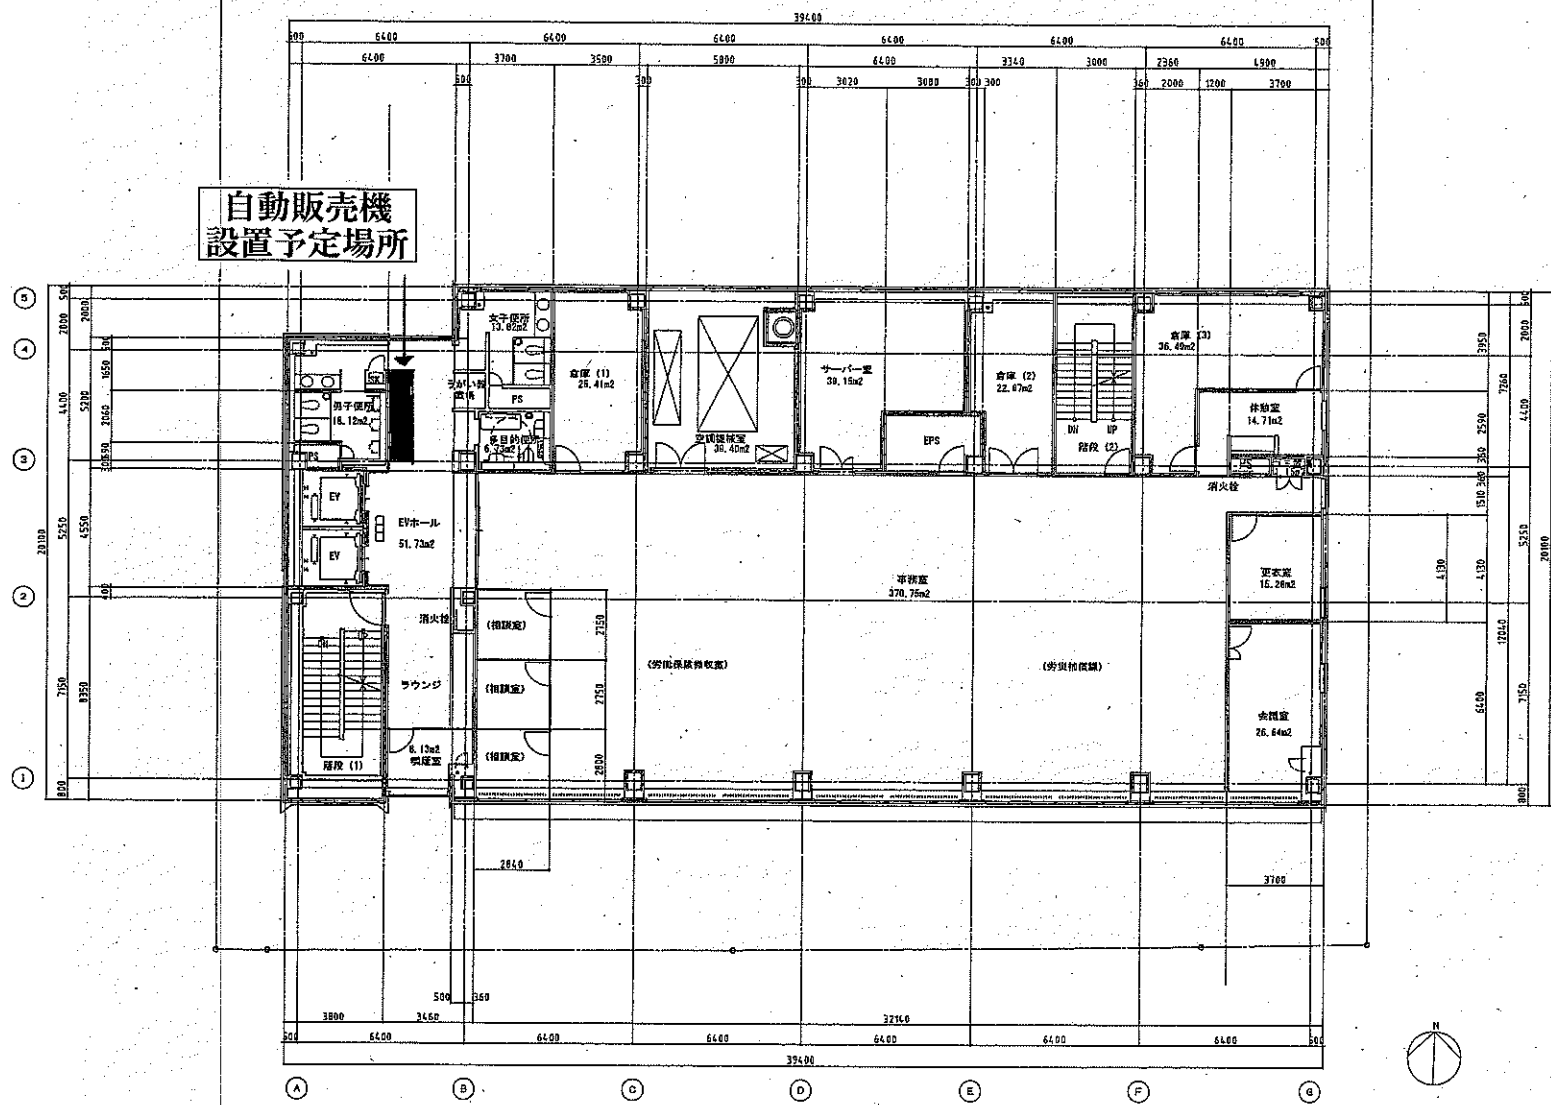

5 階平面図 S=1/200

口座名	茨城労働総合庁舎	表引番号		図面番号	
所在	茨城県水戸市宮町1丁目6番141	図面の名称	建物図	縮尺	1/200
調整年月日	平成18年10月31日	調整者	官職又は資格 国土交通技官	氏名	

自動販売機
設置予定場所

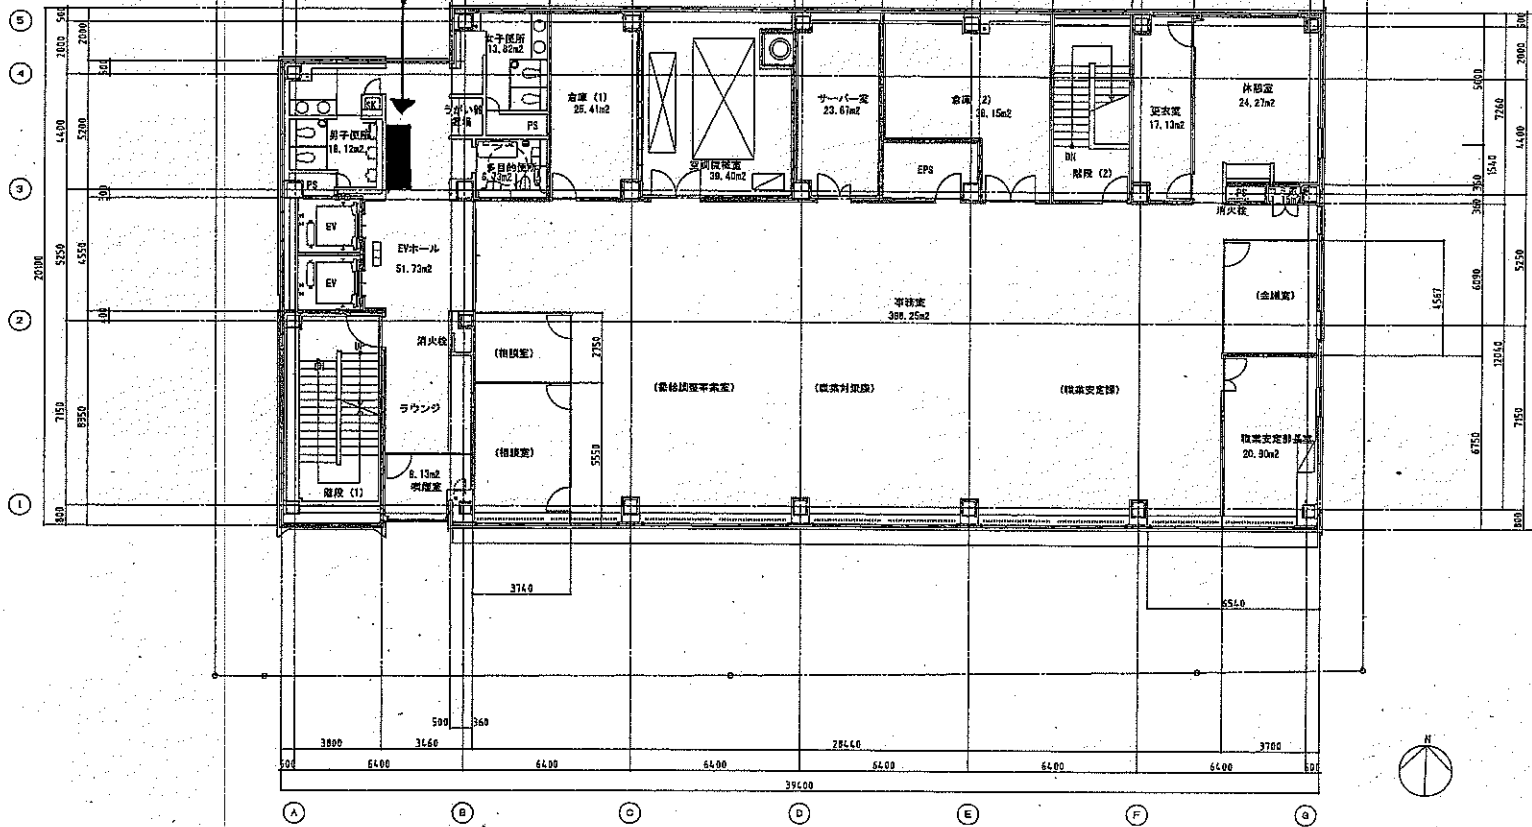

7階平面図 S=1/200

口座名	茨城労働組合庁舎	索引 番号	図面 番号	図面 尺
所在	茨城県水戸市富町1丁目6番141	図面の 名称	建物図	1/200
調査 年月日	平成18年10月31日	調査 者	官製又は資格 国土交通技客	氏名