

入 札 説 明 書

フロン排出抑制法に基づく点検業務委託及び空調機器清掃作業

令和7年6月

岡 山 労 働 局

目 次

- 1 入札公告
- 2 業務委託仕様書
- 3 入札説明書
- 4 付記事項
 1. 提出書類
 2. 入札方法及び書類等提出方法
 3. 契約条項を示す場所及び問い合わせ先

添付書類

業務委託契約書（案）、封筒記載例

別添様式類

様式 1－1（入札書）
様式 1－2（入札書）
様式 2（委任状）
様式 3（電子入札案件での紙入札方式での参加について）
様式 4（入札参加資格確認関係書類）
様式 4－2（入札参加資格確認申請・証明書）
様式 4－3（入札参加資格確認申請・証明書）
様式 5（入札辞退届）
様式 6（開札承諾書）
様式 7（入札参加受付票）
様式 8（誓約書）
様式 9（自己申告書）
入札書内訳書
調達についての質問票
入札の流れ

1 入札公告

入 札 公 告

次のとおり一般競争入札に附します。

令和7年6月13日

支出負担行為担当官

岡山労働局総務部長 榎本 俊一

1 調達内容

- (1) 業 務 名 フロン排出抑制法に基づく点検業務委託及び空調機器清掃作業
- (2) 履行場所 仕様書のとおり
- (3) 業務内容 仕様書のとおり
- (4) 履行期間 契約締結日から令和8年3月19日までの間
- (5) 入札方法

落札決定に当たっては、入札書に記載された金額に当該金額の100分の10に相当する額を加算した額（当該金額に1円未満の端数があるときは、その端数金額を切り捨てた金額）をもって落札価格とするので、入札者は、消費税及び地方消費税に係る課税事業者であるか免税事業者であるかを問わず、見積もった契約希望金額の110分の100に相当する金額を入札書に記載すること。

2 電子調達システムの利用について

本案件は、電子調達システムにより行うこととする。

なお、電子調達システムによりがたい場合は、当局へ申し出を行い紙入札方式参加届を提出することにより、紙入札方式によることができる。

3 競争参加資格

- (1) 予算決算及び会計令（昭和22年勅令第165号。以下「予決令」という。）第70条の規定に該当しない者であること（未成年者、被保佐人又は被補助人であっても、契約締結のために必要な同意を得ている者は、同条中、特別の理由がある場合に該当する。）。
- (2) 予決令第71条の規定に該当しない者であること。
- (3) 令和07・08・09年度厚生労働省競争参加資格（全省庁統一資格）において、厚生労働省大臣官房会計課長より中国地域で「役務の提供」のB等級、C等級又はD等級に格付けされているものであること。
- (4) 次の各号に掲げる制度が適用される者にあつては、この入札の入札書類提出期限の直近2年間（(ホ)及び(ハ)については2保険年度）の保険料について滞納がないこと。
 - (イ) 厚生年金保険 (ロ) 健康保険（全国健康保険協会が管掌するもの）
 - (ハ) 船員保険 (ニ) 国民年金 (ホ) 労働者災害補償保険 (ヘ) 雇用保険注）各保険料のうち(ホ)及び(ハ)については、当該年度における年度更新手続を完了すべき日が未到来の場合にあつては前年度及び前々年度、年度更新手続を完了すべき日以降の場合にあつては当該年度及び前年度の保険料について滞納がない（分納が認められているものについては納付期限が到来しているものに限る。）こと。
- (5) 資格審査申請書又は添付書類に虚偽の事実を記載していないと認められる者であること。
- (6) 経営の状況又は信用度が極度に悪化していないと認められる者であり、適正な契約の履行が確保される者であること。
- (7) 厚生労働省から業務等に関し指名停止を受けている期間中でないこと。
- (8) 過去1年以内に、厚生労働省所管法令違反により行政処分等を受けていないこと。
- (9) その他予決令第73条の規定に基づき、支出負担行為担当官が定める資格を有する者であること。

4 入札説明書の交付場所等

- (1) 契約条項を示す場所及び問い合わせ先

〒700-8611 岡山市北区下石井1-4-1 岡山第2合同庁舎3階
岡山労働局総務部総務課会計第二係 河田
電話086-225-2011

- (2) 入札説明書の交付方法

岡山労働局ホームページ (<https://jsite.mhlw.go.jp/okayama-roudoukyoku/>) に掲載する。

(3) 入札説明書等の交付期間

本公告の日から令和7年6月27日（金）午後5時まで

5 入札書の提出場所等

(1) 電子調達システムによる入札書類データ（証明書等）の受領期限及び紙入札参加届等書類（証明書等）の受領期限

令和7年6月30日（月）午前10時

(2) 電子調達システムによる入札書の受領期限及び紙入札方式による入札書の受領期限

令和7年7月1日（火）午後4時

(3) 開札の日時及び場所

令和7年7月2日（水）午前9時

岡山労働局（岡山市北区下石井1-4-1 岡山第2合同庁舎3階）

原則、立会方式での開札を実施しない。

(4) 電子調達システムのURL

<https://www.p-portal.go.jp/>

(5) 入札等の問い合わせ先

上記4（1）に示す場所と同じ。

(6) 紙入札方式による入札書等の提出先

上記4（1）に示す場所と同じ。

6 その他

(1) 契約手続において使用する言語及び通貨

日本語及び日本国通貨とする。

(2) 入札保証金

会計法第29条の4及び予算決算及び会計令第77条の規定により免除する。

(3) 契約保証金

会計法第29条の9及び予算決算及び会計令第100条の3の規定により免除する。

(4) 留意事項

担当者等から提出される本入札に係る契約関係書類については、事業者としての決定であること。もし、押印が省略された契約関係書類に虚偽記載等の不正が発覚した場合は、契約解除や違約金を徴取する場合があります。

(5) 入札の無効

本公告に示した競争参加資格のない者の提出した入札書、入札者に求められる義務を履行しなかった者の提出した入札書その他入札の条件に違反した者の提出した入札書は無効とする。

(6) 契約書作成の要否

契約書の作成を要す。原則、契約書の締結は電子契約によることとする。

(7) 落札者の決定方法

本公告に示した業務を履行できると支出負担行為担当官が判断した入札者であって、予決令第79条の規定に基づいて作成された予定価格の制限の範囲内で、最低価格をもって有効な入札を行った入札者を落札者とする。

(8) 落札者の氏名、住所及び落札価格等の落札結果については公表することとする。

(9) その他

詳細は入札説明書による。

2 業務委託仕様書

業務委託仕様書

1 業務名 フロン排出抑制法に基づく点検業務及び空調機器清掃作業

2 履行場所 仕様書 別紙1「施設一覧表」のとおり

3 履行期間 契約締結日から令和8年3月19日（木）

4 作業内容

（1）フロン排出抑制法に基づく簡易点検 各3回（3か月に1回）

※ 当点検は、フロン類使用の合理化及び適正化に関する法律第16条第1項及び経済産業省・環境省告示第13号（平成26年12月10日）に基づくものとする。

（2）空調機器清掃作業 各1回

5 作業対象機器及び数量

仕様書 別紙2「第一種特定製品台帳」のとおり。

・台帳に定期点検対象と記載のあるものについては、定期点検（1回／3年）を要するものであるが、令和5年度に実施済のため、本件においては、簡易点検を行うこと。また、記載のないものについては、簡易点検の対象とする。

・岡山労働局、和気労働基準監督署及び各公共職業安定所（出張所含む）については、室内機、全熱交換器のフィルター及びパネルの清掃を行い、埃等の汚れを除去すること。また、壁掛型エアコンについては、ドレーンホース等の詰まり防止の清掃も行うこと。

・機器設置位置については、仕様書別紙2「施設図面」を参照のこと。

（第一種特定製品台帳に表示はあるが、施設図面に表示が無い機器については、台帳記載の位置、設置場所を参考に作業を行うこと。）

・仕様書別紙記載内容と実際の数量や機器内容等が相違する場合は監督職員と協議すること。また、相違する場合は、図面、リスト等を修正のうえ、点検記録簿とともに提出すること（CADデータも含む）

6 実施者（資格）

資格は問わないが、空調機器、点検について知識を有する者

7 打合せ及び留意事項

点検の実施日については、原則として開庁日（行政機関の休日に関する法律（昭和63年法律第91号）第1条に規定する行政機関の休日を除く。）の8時30分から17

時 15 分まで、フィルター清掃については、原則として閉庁日とする。点検（清掃）日時は、各庶務担当者（岡山労働局、施設所在地の労働基準監督署または公共職業安定所）と協議のうえ決定すること。

8 報 告

点検終了後、所定の点検記録簿（別紙 3）に点検等の結果を記載し、紙媒体 2 部及び電子データ（CD-R）1 部を当該施設及び岡山労働局に提出すること。なお、当該施設には点検の都度速やかに提出し、労働局へは全ての点検終了後施設ごとに編綴し提出すること。

また、状況等について詳細に説明を行い、特に不具合等の状況は改善の必要性及び方法について適切な助言を行うとともに、速やかに修繕が必要なものについては、その費用に係る参考見積書の提出を行うこと。

9 受注者の負担の範囲及び貸与資料

- （1）点検に必要な工具、計測機器等の機材は、設備機器に付属して設置されているものを除き、受注者の負担とする。
- （2）業務の実施に先立ち、添付資料以外に関係資料が必要な場合は当局にて貸与する。なお、発注者が請求した場合又は業務が終了した場合は速やかに返却する。

10 業務の再委託

- （1）当業務について委託業務の全部を第三者（契約業者の子会社（会社法第 2 条第 3 号に規定する子会社をいう。）を含む。）に委託することはできない。
- （2）受注者は、業務の一部（「主たる部分」を除く。）を第三者に委任し、又は請け負わせようとするとき（以下「再委託」という。）は、あらかじめ再委託の相手方の住所、氏名または名称、再委託を行う業務の範囲、再委託の必要性及び契約予定金額について記載した書面を発注者に提出し、承諾を得なければならない。再委託の内容を変更しようとするときも同様とする。

また、委託契約金額に占める再委託契約金額の割合は原則 2 分の 1 未満までとする。

- （3）受注者は、前記（2）前段の承諾を得た場合において、発注者が契約の適正な履行のため必要な報告等を求めた場合には、これに応じなければならない。

11 守秘義務

発注者及び受注者は、本契約業務履行を通じて知り得た相手方の業務上の秘密を外部に漏らし、又は他の目的に使用してはならない。本業務履行に当たる受注者の使用

人及び下請けとなる者も同様の義務を負い、この違反について受注者はその責めを免れない。

1 2 その他

- (1) 室内等汚れる可能性がある場合は、該当機器の下部周辺を養生すること。
- (2) 点検にあたっては、関係法令を遵守し、点検作業員及び来庁者並びに当該庁舎職員の安全確保等に努めること。
- (3) 点検前、点検（清掃）後に施設担当者立会の下で稼働させ、作動確認すること。
- (4) 点検時に備品等を異動させた場合は原状復帰をすること。
- (5) 施設担当者と日程の協議を十分に行い、業務に支障のないように作業すること。
- (6) 万が一、点検が原因で機器の作動に不具合が生じた場合、その不具合に対し無償で対応のこと。
- (7) フィルターを清掃する際に使用する電気及び水道は各施設で提供すること。
- (8) 本仕様に記載のない事項については、監督職員と協議のうえ決定する。
- (9) 情報の漏えい及び作業計画の大幅な遅延等の重大な問題が生じた場合は、以下の連絡先にその問題の内容について報告すること。

岡山労働局総務部総務課 電話 0 8 6 - 2 2 5 - 2 0 1 1

施設一覧表

別紙 1

番号	施設名称	住所	電話番号	フロン排出規制 法に係る点検	空調機器清掃
1	岡山労働局	〔 岡山市北区下石井1-4-1 岡山第2合同庁舎 〔 岡山市北区桑田町1-36 岡山地方合同庁舎	086-225-2011 086-206-1821	○	○
2	岡山労働基準監督署	岡山市北区大供2-11-20	086-225-0591	○	×
3	倉敷労働基準監督署	倉敷市大島407-1	086-422-8177	○	×
4	和気労働基準監督署	和気郡和気町福富313	0869-93-1358	○	○
5	新見労働基準監督署	新見市新見811-1	0867-72-1136	○	×
6	岡山公共職業安定所	岡山市北区野田1-1-20	086-241-3222	○	○
7	津山公共職業安定所美作出張所	美作市林野67-2	0868-72-1351	○	○
8	倉敷中央公共職業安定所	倉敷市笹沖1378-1	086-424-3333	○	×
9	倉敷中央公共職業安定所総社出張所	総社市中央3-15-111	0866-92-6001	○	○
10	倉敷中央公共職業安定所児島出張所	倉敷市児島小川町3672-16	086-473-2411	○	○
11	玉野公共職業安定所	玉野市築港2-23-12	0863-31-1555	○	○
12	和気公共職業安定所	和気郡和気町和気481-10	0869-93-1191	○	×
13	和気公共職業安定所備前出張所	備前市東片上227	0869-64-2340	○	○
14	高梁公共職業安定所	高梁市段町1004-13	0866-22-2291	○	○
15	高梁公共職業安定所新見出張所	新見市高尾2379-1	0867-72-3151	○	○
16	津山労働総合庁舎 津山公共職業安定所（1階） 津山労働基準監督署（2階）	津山市山下9-6	0868-22-8341 0868-22-7157	○	×
17	笠岡労働総合庁舎 笠岡公共職業安定所（1階～3階） 笠岡労働基準監督署（4階）	笠岡市笠岡5891	0865-62-2147 0865-62-4196	○	×

1 岡山労働局

第一種特定製品台帳

局（第2合同
庁舎・地方合
同庁舎）

位置		設置年度	方式	型式	型番	室外機			点検	備考	
						設置場所		圧縮機の 電動機 定格出力			冷媒
ACP-1	室外機	H18移設	パッケージ		RAS-NP160HVR	B1階ドライエリア		3.0	R32	簡易点検	
ACP-1	3階総務課東壁（旧PC室）	H18移設	パッケージ	壁掛形						簡易点検	
ACP-5	室外機		パッケージ		RZRP45BCT	1階ドライエリア		0.71	R32	簡易点検	
ACP-5-1	労災機械室		パッケージ	天井埋込セット形						簡易点検	
ACP-6	室外機		パッケージ			1階ドライエリア			R410A	簡易点検	
ACP-6-1a	安定部会議室(1)		パッケージ	天井埋込セット形	RSXY5H					簡易点検	
ACP-6-1 b	雇均室長室		パッケージ	天井埋込セット形	RZYP63HV					簡易点検	H29. 12. 24移設
ACP-6-1C	雇均等室中央		パッケージ	天井埋込セット形	RSXY5H					簡易点検	
ACP-6-2	徴収相談室(北)		パッケージ	天井埋込セット形	RSXY5H					簡易点検	
ACP-8	室外機	H18	ルームエアコン		SZCP112KB	1階ドライエリア		1.8	R410A	簡易点検	
ACP-8-1	徴収機械室	H18	ルームエアコン	天井埋込セット形	RZYP112KB					簡易点検	
ACP-12	室外機	R4	パッケージ	マルチ式	RXTP160AFA	屋上北中央		4.6	R410A	簡易点検	
ACP-12-1a	3階会議室	R4	パッケージ	天井埋込セット形2方向	BYBCP50CF					簡易点検	
ACP-12-1b	3階会議室	R4	パッケージ	天井埋込セット形2方向	BYBCP50CF					簡易点検	
ACP-12-2	局長室	R4	パッケージ	天井埋込ダクト形	FXYCM56EB					簡易点検	
ACP-12-3	3階小会議室（書記局）	R4	パッケージ	天井埋込セット形2方向	BYBCP50CF					簡易点検	
ACP-32	室外機					B1東ドライエリア				簡易点検	
ACP-32-1	情報公開室		パッケージ	天吊形	RTYJ40KV					簡易点検	
ACP-39	室外機	R5	パッケージ	ビルマルチ式	RXT112G	屋上北東角		2.74	R410A	簡易点検	
ACP-39-1	総務部長室	R5	パッケージ	天井埋込セット形4方向	FXYP36NB					簡易点検	
ACP-39-2	3階安定部長室	R5	パッケージ	天井埋込セット形	FXYP36EB					簡易点検	
ACP-39-3	雇均等室相談室(3)	R5	パッケージ	天井埋込セット形	FXYP36EB					簡易点検	
ACP-40	室外機	R6	パッケージ		RZRP45BYT	B1東ドライエリア		0.78	R32	簡易点検	
ACP-40-1	3階女子更衣室	R6	パッケージ	天井埋込セット形	FHGP45FB					簡易点検	
ACP-42	室外機	H13	パッケージ		SHYGJ45BT	B1東ドライエリア		1.3	R22	簡易点検	
ACP-42-1	基準部長室	H13	パッケージ	天井埋込セット形	RTYJ45BT					簡易点検	
ACP-43	室外機	H19	パッケージ		ダイキン	B1東ドライエリア				簡易点検	
ACP-43-1	基準部相談室(南)	H19	パッケージ	天井埋込セット形	SZYNP40DY					簡易点検	
ACP-3RM	室外機					1階ドライエリア		1.29	R32	簡易点検	
ACP-3RM-1	雇均等室（旧機械室）			天井埋込セット形	RZRP80BBT					簡易点検	
ACP-C	室外機	H10	パッケージ		S288TGYV-W	B1南ドライエリア		0.75	R22	簡易点検	故障のため停止中
ACP-C	1階労災補償課審査官	H10	パッケージ	天吊形	FAYJ40F9					簡易点検	故障のため停止中
ACM-1	室外機	H18	マルチエアコン	空冷式ヒートポンプ式	日立RAS-NP140FS	B1東ドライエリア		3.0	R410A	簡易点検	
ACM-1-1	3階総務課横相談室	H18	マルチエアコン	天井埋込セット形1方向	日立RCIS-NP36K					簡易点検	
ACM-1-2	3階総務課横小会議室（人事専用）	H18	マルチエアコン	天井埋込セット形1方向	日立RCIS-NP36K					簡易点検	

第一種特定製品台帳

局（第2合同
庁舎・地方合
同庁舎）

位置		設置年度	方式	型式	型番	室外機			点検	備考	
						設置場所		圧縮機の 電動機 定格出力			冷媒
分ACP-1	室外機	H26	パッケージ		三菱PCZ-ERP80SKF	分室1階ド ライエリ ア		1.5	R410A	簡易点検	
分ACP-1	分室相談室	H26	パッケージ	天吊形	三菱PC-RP80KA9					簡易点検	

2 岡山労働基準監督署

第一種特定製品台帳

岡山署

位置		設置年度	方式	型式	型番	室外機				点検	備考
						設置場所		圧縮機の 電動機 定格出力	冷媒		
ACP - 1	室外機	16	マルチパッケージ形		ダikin工業RSXYP140M	屋上			R410A	簡易点検	
ACP - 1 - 1	1階副署長室	16	マルチパッケージ形	天井カセット (2方向)	ダikin工業FXYCP22M					簡易点検	
ACP - 1 - 4	1階相談室 (2)	16	マルチパッケージ形	天井カセット (2方向)	ダikin工業FXYCP22M					簡易点検	
ACP - 1 - 3	1階小会議室 (1)	16	マルチパッケージ形	天井カセット (2方向)	ダikin工業FXYCP22M					簡易点検	
ACP - 1 - 2	1階小会議室 (2)	16	マルチパッケージ形	天井カセット (2方向)	ダikin工業FXYCP22M					簡易点検	
ACP - 1 - 5	1階相談コーナー	16	マルチパッケージ形	壁掛形	ダikin工業FXYCP28M					簡易点検	
ACP - 2	室外機	16	マルチパッケージ形		ダikin工業RSXYP160M	屋上			R410A	簡易点検	
ACP - 2 - 1	2階相談室 (4)	16	マルチパッケージ形	天井カセット (2方向)	ダikin工業FXYCP22M					簡易点検	
ACP - 2 - 2	2階相談室 (3)	16	マルチパッケージ形	天井カセット (2方向)	ダikin工業FXYCP22M					簡易点検	
ACP - 2 - 3	2階認定室	16	マルチパッケージ形	天井カセット (2方向)	ダikin工業FXYCP22M					簡易点検	
ACP - 2 - 4	2階署長室	16	マルチパッケージ形	天井カセット (4方向)	ダikin工業FXYFP71M 電気集塵機組込					簡易点検	
ACP - 3	室外機	16	マルチパッケージ形		ダikin工業RSXYP280M	屋上			R410A	簡易点検	
ACP - 3 - 1a・ 1b	2階システム機械室 (2) ×2	16	マルチパッケージ形	天井カセット (2方向)	ダikin工業FXYCP55M					簡易点検	
ACP - 3 - 2a・ 2b	1階システム機械室 (1) ×2	16	マルチパッケージ形	天井カセット (1方向)	ダikin工業FXYKP45M					簡易点検	
ACP - 4	室外機	16	マルチパッケージ形		ダikin工業RSXYP280M	屋上			R410A	簡易点検	
ACP - 4 - 1a・ 1b・1c・1d	3階会議室 (1) (2) ×4	16	マルチパッケージ形	天井カセット (4方向)	ダikin工業FXYFP71M					簡易点検	
ACP - 5	室外機	16	マルチパッケージ形		ダikin工業4M80CV	屋上			R410A	簡易点検	
ACP - 5 - 1	3階男子休憩室	16	マルチパッケージ形	壁埋込形	ダikin工業C28CMV					簡易点検	
ACP - 5 - 2	3階女子更衣室	16	マルチパッケージ形	壁埋込形	ダikin工業C28CMV					簡易点検	

3 倉敷労働基準監督署

第一種特定製品台帳

倉敷署

位置		設置年度	方式	型式	型番	室外機			点検	備考	
						設置場所		圧縮機の 電動機 定格出力			冷媒
APC - 1	室外機	13	マルチパッケージ形		RXYP140KC	屋上			R407C	簡易点検	
ACP - 1 - 1	1階システム機械室（1）	13	パッケージ	天井カセット（2方向）	ダイキン FXYCP80KC EHP（電気エアコン）					簡易点検	
ACP - 1 - 2	2階システム機械室（2）	13	パッケージ	天井カセット（2方向）	ダイキン FXYCP45KC EHP（電気エアコン）					簡易点検	
ACP - 2 - 1	1階相談室	13	パッケージ	天井カセット（2方向）	ヤンマー YZWP22KC GHP （ガスヒートポンプ）					簡易点検	
ACP - 2	室外機	13	マルチパッケージ形		YNMP140EB	屋上			R407C	簡易点検	
ACP - 2 - 2	1階認定室	13	パッケージ	天井カセット（2方向）	ヤンマー YZWP22KC GHP （ガスヒートポンプ）					簡易点検	
ACP - 2 - 3	1階資料室	13	パッケージ	天井カセット（2方向）	ヤンマー YZWP36KC GHP （ガスヒートポンプ）					簡易点検	
ACP - 3	室外機	13	マルチパッケージ形		YNMP180E1	屋上			R407C	簡易点検	
ACP - 3 - 1	2階相談室(2)	13	パッケージ	天井カセット（2方向）	ヤンマー YZWP22KC GHP （ガスヒートポンプ）					簡易点検	
ACP - 3 - 2	2階相談室(1)	13	パッケージ	天井カセット（2方向）	ヤンマー YZWP36KC GHP （ガスヒートポンプ）					簡易点検	
ACP - 3 - 3	2階資料室（印刷室）	13	パッケージ	天井カセット（2方向）	ヤンマー YZWP36KC GHP （ガスヒートポンプ）					簡易点検	
ACP - 3 - 4	2階所長室	13	パッケージ	天井カセット（4方向）	ヤンマー YZCP45KD GHP （ガスヒートポンプ）					簡易点検	
ACP - 4	室外機	13	マルチパッケージ形		ヤンマーYNZP355EA	屋上			R407C	定期点検	
APC - 4 - 1a・1b	3階会議室×2	13	パッケージ	天井カセット（4方向）	ヤンマー YZCP71KD GHP （ガスヒートポンプ）					簡易点検	
APC - 4 - 2a・2b	3階会議室×2	13	パッケージ	天井カセット（4方向）	ヤンマー YZCP71KD GHP （ガスヒートポンプ）					簡易点検	
ACR - 1	室外機	13	ハウジングエアコン		MP45AV	東南（植込）				簡易点検	
ACR - 1 - 1	1階女子更衣室	13	ハウジングエアコン	天井カセット（1方向）	ダイキン P25ACV					簡易点検	
ACR - 1 - 2	1階女子休憩室	13	ハウジングエアコン	壁埋込形	ダイキン P25AMV					簡易点検	
ACR - 2	室外機	13	ハウジングエアコン		2M533AV	屋上				簡易点検	
ACR - 2 - 1	3階男子更衣室	13	ハウジングエアコン	天井カセット（1方向）	ダイキン P25ACV					簡易点検	
ACR - 2 - 2	3階男子休憩室	13	ハウジングエアコン	壁埋込形	ダイキン P25AMV					簡易点検	

4 和気労働基準監督署

第一種特定製品台帳

和気署

位置		設置年度	方式	型式	型番	室外機				点検	備考
						設置場所		圧縮機の 電動機 定格出力	冷媒		
ACP - 1	室外機	18	パッケージ形		三菱電機MPUZ - P280HA4	屋上			R410A	簡易点検	
ACP - 1 - 1a・ 1b・1c・1d	1階会議室×4台	18	パッケージ形	天井カセット（2方 向）	三菱電機MPL - RP71LA					簡易点検	
ACP - 2a	室外機	18	パッケージ形		三菱電機PUHY - P560MKH - E	屋上			R410A	定期点検	
ACP - 2 - 1a・ 1b・1c・1d・ 1e・1f	2階事務室×6台	18	パッケージ形	天井カセット（4方 向）	三菱電機PLFY-P56BM-E1					定期点検	
ACP - 2 - 2a・ 2b	2階署長室×2台	18	パッケージ形	天井カセット（2方 向）	三菱電機PLFY-P45LMD-E1					定期点検	
ACP - 2 - 3	2階取調兼認定室	18	パッケージ形	天井カセット（1方 向）	三菱電機PMFY-P80EM-E1					定期点検	
ACR - 1	室外機	26			ダイキンR40SAXV	屋上			R32	簡易点検	
ACR - 1 - 1	2階OCR室	26	ルームエアコン	壁掛型	ダイキンRA406GYV					簡易点検	
ACP - 2b	室外機		ルームエアコン		三菱 MUZ-320	北面			不明	簡易点検	
ACR - 2 - 1	1階休養室		ルームエアコン	壁掛型	MITSUBISHI MAZ-3201					簡易点検	

5 新見労働基準監督署

第一種特定製品台帳

新見署

位置		設置年度	方式	型式	型番	室外機				点検	備考
						設置場所		圧縮機の 電動機 定格出力	冷媒		
AC-1	室外機	25	パッケージ		ダイキンRZDP140C	屋外	東南	2.5 k w	R410A	簡易点検	
AC-1-1	1階会議室	25	パッケージ	天井カセット（4方向）	ダイキンFHCP71AM					簡易点検	
AC-1-2	1階会議室	25	パッケージ	天井カセット（4方向）	ダイキンFHCP71AM					簡易点検	
AC-2	室外機	25	パッケージ		ダイキンRZDP160CB	屋上	東南	3.3 k w	R410A	簡易点検	
AC-2-1	2階事務室	25	パッケージ	天井カセット（4方向）	ダイキンFHCP80AM					簡易点検	
AC-2-2	2階事務室	25	パッケージ	天井カセット（4方向）	ダイキンFHCP80AM					簡易点検	
AC-3	室外機	25	パッケージ		ダイキンRZDP80CB	屋上	東南	1.3 k w	R410A	簡易点検	
AC-3-1	2階署長室	25	パッケージ	天井カセット（4方向）	ダイキンFHCP80AM					簡易点検	
AC-4	室外機		パッケージ		日立RAS-J50H1	屋上	南西		R22	簡易点検	
AC-4-1	2階認定室	12	パッケージ	天井カセット（1方向）	日立 RCIS-J50K			1.5 k w		簡易点検	
AC-5	室外機		ルームエアコン		ダイキンR28EHDS	屋外	北（中央）		R410A	簡易点検	
AC-5-1	1階宿直室	不明	ルームエアコン		ダイキンF28ETHDS-W					簡易点検	
AC-6	室外機		ルームエアコン		三菱MUZ-GXV28J	屋外	東北		R410A	簡易点検	
AC-6-1	休憩室 女子更衣室（現在は倉庫）	14	ルームエアコン	壁掛形	三菱 MSZ-GXV28J-W					簡易点検	
AC-7	室外機		ルームエアコン		三菱MUCZ-G404S	屋外	北東		R410A	簡易点検	
AC-7-1	2階システム機械室	不明	ルームエアコン		三菱AN40ASP-W					簡易点検	

6 岡山公共職業安定所

第一種特定製品台帳

岡山所

位置		設置年度	方式	型式	型番	室外機				点検	備考
						設置場所		圧縮機の 電動機 定格出力	冷媒		
ACP-1	室外機	17	ビル用マルチ形			屋上	増築部分	8.6+8.6k w	R407CorR410A	定期点検	
ACP-1-1a・ 1b・1c・1d・ 1e・1f・	1階事務室・待合室（既存部）×6	17	ビル用マルチ形	天井カセット（4方 向）	ダイキン FXYFP56MA					定期点検	
ACP-1-2a・ 2b・2c・2d・ 2e・2f	1階事務室・待合室（増築部）×6	17	ビル用マルチ形	天井カセット（4方 向）	ダイキン FXFFP71MA					定期点検	
ACP-2	室外機	17	氷蓄熱ビル用マルチ形			屋上	増築部分	9.0k w	R407CorR410A	定期点検	
ACP-2-1a・ 1b・1c・1d・ 1e・1f・1g・ 1g	1階事務室・待合室（既存部）×8	17	氷蓄熱ビル用マルチ形	天井カセット（4方 向）	ダイキン FXFFP71MA					定期点検	
ACP-2-2a・2b	1階事務室・待合室（増築部）×2	17	氷蓄熱ビル用マルチ形	天井カセット（4方 向）	ダイキン FXYFP56MA					定期点検	
ACP-3	室外機	17	ビル用マルチ形			屋上	増築部分	9.3+5.3k w	R407CorR410A	定期点検	
ACP-3-1a・ 1b・1c	2階事務室・待合室（既存部）×3	17	ビル用マルチ形	天井カセット（4方 向）	ダイキン FXFFP71MA					定期点検	
ACP-3-2a・ 2b・2c・2d・ 2e・2f	2階事務室・待合室（増築部）×6	17	ビル用マルチ形	天井カセット（4方 向）	ダイキン FXFFP71MA					定期点検	
ACP-4	室外機	17	氷蓄熱ビル用マルチ形			屋上	増築部分	9.0k w	R407CorR410A	定期点検	
ACP-4-a・1b・ 1c・1d・1e・ 1f・1g・1h・ 1i・1j	2階事務室・待合室（既存部）× 10	17	氷蓄熱ビル用マルチ形	天井カセット（4方 向）	ダイキン FXFFP45MA					定期点検	
ACP-4-2a・2b	2階事務室・待合室（増築部）×2	17	氷蓄熱ビル用マルチ形	天井カセット（4方 向）	ダイキン FXFFP71MA					定期点検	
ACP-5	室外機	17	ビル用マルチ形			屋上	増築部分	9.4+9.4k w	R407CorR410A	定期点検	
ACP-5-1	1階休養室	17	ビル用マルチ形	天井カセット（4方 向）	ダイキン FXFFP71MA					定期点検	
ACP-5-2a・2b	1階玄関ホール×2	17	ビル用マルチ形	天井カセット（4方 向）	ダイキン FXFFP112MA					定期点検	
ACP-5-2	2階小会議室	17	ビル用マルチ形	天井カセット（4方 向）	ダイキン FXFFP112MA					定期点検	
ACP-5-3a・3b	2階大会議室×2	17	ビル用マルチ形	天井カセット（4方 向）	ダイキン FXFFP140MA					定期点検	
ACP-5-4	2階所長室	17	ビル用マルチ形	天井カセット（4方 向）	ダイキン FXFFP160MA					定期点検	
ACP-6	室外機	17	パッケージ			屋上	増築部分	11.7k w	R407CorR410A	定期点検	
ACP-6	1階空調室	17	パッケージ	床置ダクト形	ダイキン SZVYCP450PR					定期点検	
ACR-1	室外機	17	空冷ヒートポンプ			屋上	既存部	1.1k w	R407CorR410A	簡易点検	
ACR-1	2階男子休養室	17	ルームエアコン	天井カセット（1方 向）	ダイキン S40FCV					簡易点検	
ACR-2	室外機	17	空冷ヒートポンプ			屋上	既存部	0.75k w	R407CorR410A	簡易点検	
ACR-2	2階女子休養室	17	ルームエアコン	天井カセット（1方 向）	ダイキン S28FCV					簡易点検	
ACR-3	室外機	17	空冷ヒートポンプ			屋上	既存部	0.75k w	R407CorR410A	簡易点検	
ACR-3	2階印刷室	17	ルームエアコン	壁掛形	ダイキン S28FTNS-W					簡易点検	
ACR-4	室外機	22				屋上		1.76		簡易点検	
ACR-4	2階印刷室	22	パッケージ	壁掛形	ダイキン FAP80AL					簡易点検	

第一種特定製品台帳

岡山所

位置		設置年度	方式	型式	型番	室外機				点検	備考
						設置場所		圧縮機の 電動機 定格出力	冷媒		
ACR-5	室外機		ルームエアコン		FDCJ80C	玄関屋根の上	1.9			簡易点検	
ACR-5	西階段下(1階)（踊り場下）		ルームエアコン	壁掛形	三菱 FDKJ80					簡易点検	
ACP-7	室外機	R1	パッケージ		ダイキンRZRP112BC	旧車庫の1F東面	1.95	R32		簡易点検	
ACP-7	旧車庫2階事務室×2	R1	パッケージ	天井カセット(4方向)						簡易点検	
RC-1	室外機	R1	ルームエアコン		ダイキンS22WES	旧車庫の1F北面	0.6	R32		簡易点検	
RC-1	旧車庫1階サーバー室	R1	ルームエアコン		ダイキンF22WTES-W					簡易点検	図面表示なし

7 津山公共職業安定所 美作出張所

第一種特定製品台帳

美作出張所

位置		設置年度	方式	型式	型番	室外機				点検	備考
						設置場所		圧縮機の 電動機 定格出力	冷媒		
ACP-1 (2F)	室外機	11	パッケージ	ツインタイプ	ダイキン RYJ280LA	屋外	北中	7.5 k w	R22	定期点検	図面表示なし
ACP-1 a-1・ 1a-2 (2F)	2階大会議室×2	11	パッケージ	天井カセット（4方 向）	ダイキン FHYCJ140B					定期点検	
ACP-1 a・ 1b (1F)	室外機×2	11	パッケージ	ツインタイプ	ダイキン RYJ280LA	屋外	北中	7.5 k w	R22	定期点検	
ACP-1 b-1・ 1b-2 (1F)	1階事務室×2	11	パッケージ	天井カセット（4方 向）	ダイキン FHYCJ140B					定期点検	
ACP-2	室外機	17	パッケージ		ダイキン RZYP160F	屋外	西上段	1.9 k w	R407C	簡易点検	
ACP-2	1階事務室	17	パッケージ	天井カセット（4方 向）	ダイキン FHYCP160D					簡易点検	
ACP-3	室外機	17	パッケージ		ダイキン RZYP112F	屋外	西上段	1.9 k w	R407C	簡易点検	
ACP-3	1階事務室	17	パッケージ	天井カセット（2方 向）	ダイキン FHYCP112B3					簡易点検	
ACP-4	室外機	17	パッケージ		ダイキン RZYP80DT	屋外	西下段	2.9 k w	R407C	簡易点検	
ACP-4	1階所長室	17	パッケージ	天井カセット（2方 向）	ダイキン FHYGP80B3					簡易点検	
ACP-5	室外機	14	パッケージ	ツインタイプ	三菱 PUH-P160G	屋上		4.4 k w	R407C	簡易点検	
ACP-5-1・2	2階事務室・選考室（ACP-1×2 台）	14	パッケージ	天井カセット（4方 向）	三菱 PL-P80AA					簡易点検	
ACR-1	室外機		ルームエアコン		ダイキン R40DP	屋外	南面東	1.1 k w	R - 32	簡易点検	
ACR-1	2階特別相談室		ルームエアコン	壁掛型	ダイキン F40STAXP-W					簡易点検	
ACR-2	室外機		ルームエアコン		ダイキン R36CHDS	屋外	西下段	0.95 k w	R410A	簡易点検	
ACR-2	2階倉庫		ルームエアコン	壁掛型	ダイキン F36CTHDS-W					簡易点検	
ACR-3	室外機		ルームエアコン			屋外	西面東	0.75 k w	R410A	簡易点検	
ACR-3-1	1階サーバ室		ルームエアコン	壁掛型	ダイキン F28NTEV-W					簡易点検	
ACR-4	室外機		ルームエアコン		三菱 MUZ-Z22P	屋外	北面西	0.6 k w	R410A	簡易点検	
ACR-4	2階休養室（ACR-4）		ルームエアコン	壁掛型	三菱 MSZ-Z22P-W					簡易点検	

8 倉敷中央公共職業安定所

第一種特定製品台帳

倉敷中央所

位置		設置年度	方式	型式	型番	室外機				点検	備考
						設置場所		圧縮機の 電動機 定格出力	冷媒		
ACP-1	室外機	22	マルチパッケージ形		日立 RAS-AP450PDS	増築屋上			R410A	定期点検	
ACP-1-1・1-2・1-3・1-4・1-5	1階事務室（増築）×5	22	マルチパッケージ形	天井カセット（4方向）	日立 RCI-AP80K1					定期点検	
ACP-2	室外機	22	マルチパッケージ形		日立 RAS-AP224DS	増築屋上			R410A	簡易点検	
ACP-2-1・2-2・2-3・2-4	2階事務室（増築）×4	22	マルチパッケージ形	天井カセット（4方向）	日立 RCI-AP56K1					簡易点検	
ACP-3	室外機	22	パッケージ形		日立 RAS-AP50HVM4	増築屋上			R410A	簡易点検	
ACP-3-1	1階印刷室（増築）	22	パッケージ形	天井カセット（2方向）	日立 RCID-AP50K					簡易点検	
ACP-4	室外機	22	パッケージ形		日立 RAS-AP50HVM4	増築屋上			R410A	簡易点検	
ACP-4-1	3階男子休憩室（既存）	22	パッケージ形	天井カセット（1方向）	日立 RCIS-AP50K					簡易点検	
ACP-5	室外機	22	パッケージ形		ダイキン RT56BAT	既存屋上			R410A	簡易点検	
ACP-5-1	2階機械室（既存）	22	パッケージ形	天吊り（露出）形	ダイキン FHP56AL					簡易点検	
AC-1	室外機	11	パッケージ形		ダイキン RYJ160B	屋外北面				簡易点検	
AC-1-1・1-2・1-3	1階事務室×3（既存）	11	パッケージ	天井カセット（4方向）	ダイキン FHYCD160P					簡易点検	
ACP-6	室外機	26	パッケージ		ダイキン RZYCP160CB	屋上		2.9kw		簡易点検	
ACP-6-1・6-2	3階会議室×2（既存）	26	パッケージ		ダイキン FHCP80CC					簡易点検	
ACP-7	室外機	26	パッケージ		ダイキン RZYCP160CB	屋上		2.9kw		簡易点検	
ACP-7-1	3階 マサースコーナー	26	パッケージ		ダイキン FHCP80CC					簡易点検	
APC-8	室外機	26	ルームエアコン		ダイキン R36RES	屋上				簡易点検	
ACP-8-1	3階女子休憩室（既存）	26	ルームエアコン	壁掛形	ダイキン F36RTES-W					簡易点検	
AC-3	室外機	29	ルームエアコン		東芝 RAS-C225ADRH	玄関庇上				簡易点検	
AC-3-1	3階多目的ルーム（既存）	29	ルームエアコン	壁掛形	東芝 RAS-C225DRH					簡易点検	

9 倉敷中央公共職業安定所 総社出張所

第一種特定製品台帳

総社出張所

位置		設置年度	方式	型式	型番	室外機				点検	備考
						設置場所		圧縮機の 電動機 定格出力	冷媒		
ACP-1	室外機	29	パッケージ	空冷ヒートポンプ式ダクト形	ROP - MAP2244H	屋上		2.3×2	R410	簡易点検	
ACP-1	2階機械室（室内機）	29	パッケージ	空冷ヒートポンプ式ダクト形	RDA - MAP2244HK					簡易点検	
ACP-2	室外機	29	マルチ空調システム		MMY - MAP2806HR	屋上		4.26×2	R410	簡易点検	
ACP-2-1・2-2・2-3・2-4	1階事務室×4	29	マルチ空調システム	天井カセット形二方向吹出しタイプ	MMU - AP714WH					簡易点検	
ACP-4	室外機	29	ルームエアコン		RAS - 3657AV	屋外	東面（北）	750W	R32	簡易点検	
ACP-4	1階和室	29	ルームエアコン		RAS - 3657V（W）					簡易点検	
ACP-5	室外機	29	ルームエアコン		RAS - 2257AV	屋外	東面（北）	750W	R32	簡易点検	
ACP-5	1階女子更衣室	29	ルームエアコン		RAS - 2257V（W）					簡易点検	
ACP-6	室外機	29	マルチ空調システム		MMY - MAP2246HR	屋上		4.26×2	R410	簡易点検	
ACP-6-1・6-2・6-3・6-4	2階事務室×4	29	マルチ空調システム	天井カセット形二方向吹出しタイプ	MMU - AP56WH					簡易点検	
AC-1	室外機	24	パッケージ		東芝 AIU-AP405HSJ1	屋外	東面（北）	1.1	R410A	簡易点検	
AC-1	所長室	24	パッケージ	天井カセット（1方向）	東芝 AIU-AP405SH					簡易点検	
AC-2	室外機	24	パッケージ		東芝 AIU-AP405HSJ1	屋外	東北	1.1	R410A	簡易点検	
AC-2	相談室	24	パッケージ	天井カセット（1方向）	東芝 AIU-AP405SH					簡易点検	

10 倉敷中央公共職業安定所 児島出張所

第一種特定製品台帳

児島出張所

位置		設置年度	方式	型式	型番	室外機			点検	備考	
						設置場所		圧縮機の 電動機 定格出力			冷媒
ACP - 1	屋外東側	30	パッケージ形	室外機	MMY - MAP3356HRZ	屋外	東側		R410A	定期点検	
ACP - 1 - 1・1-2・1-3・1-4・1-5	1階事務室・待合市室×5	30	パッケージ形	室内機	MMU - AP567H					定期点検	
ACP - 1 - 6	1階情報コーナー	30	パッケージ形	室内機	MMU - AP717H					定期点検	
ACP - 2	屋外東側	30	パッケージ形	室外機	MMY - MAP3356HRZ	屋外	東側		R410A	定期点検	
ACP - 2 - 1	2階事務室	30	パッケージ形	室内機	MMU - AP1127H					定期点検	
ACP - 2 - 4	2階所長室	30	パッケージ形	室内機	MMU - AP907H					定期点検	
ACP - 3	屋外東側	30	パッケージ形 (ツインマルチ)	室外機	AIU - AP1127H	屋外	東側		R410A	簡易点検	
ACP - 3-1・3-2	2階会議室×2	30	パッケージ型 (ツインマルチ)	室内機	ROA - AP2247HSZ					簡易点検	
ACP - 4	東壁面	30	パッケージ型	室外機	RAS - E406ADRH	屋外	東壁面		R32	簡易点検	
ACP - 4-1	2階休憩室	30	パッケージ型 (壁掛形)	室内機	RAS - E406DRH (W)					簡易点検	
ACP - 5	西壁面	30	パッケージ型	室外機	ROA - RP802HXZ	屋外	西側壁面		R32	簡易点検	
ACP - 5-1	1階書庫	30	パッケージ型 (天吊形)	室内機	AIC - RP801H					簡易点検	
ACP-7-1	1 階機械室	12								簡易点検	
ACP - 2 - 3	2階打合せコーナー	30	パッケージ形		MMU - AP1127H					定期点検	
ACP-6	室外機				RAS-E406ADRH	東側壁面	1. 1		R32	簡易点検	
ACP-6-1	2階女子更衣室									簡易点検	
ACP-7	室外機				ROA-AP454HS	東側壁面	1. 1		R410A	簡易点検	

11 玉野公共職業安定所

第一種特定製品台帳

玉野所

位置		設置年度	方式	型式	型番	室外機			点検	備考
						設置場所	圧縮機の 電動機 定格出力	冷媒		
ACP-1	屋外 屋外機器置場	R4	パッケージ形	ビル用マルチ	日立RAS-AP560SSR (EK)	屋外機器置場	4.26×4	R410A	定期点検	図面表示なし
ACP-1a	1階相談室	R4	パッケージ形	天井カセット（4方向）	日立RCI-GP36K3				定期点検	
ACP-1b	1階事務室×9台	R4	パッケージ形	天井カセット（4方向）	日立RCI-GP36K3				定期点検	
ACP-2	屋外 屋外機器置場	R4	パッケージ形	ビル用マルチ	日立RAS-AP560SSR (EK)	屋外機器置場	4.26×4	R410A	定期点検	図面表示なし
ACP-2a	1階ホール	R4	パッケージ形	天井カセット（4方向）	日立RCI-GP36K3				定期点検	
ACP-2b	2階小会議室兼資料室	R4	パッケージ形	天井カセット（4方向）	日立RCI-GP36K3				定期点検	
ACP-2c	2階会議室×4台	R4	パッケージ形	天井カセット（4方向）	日立RCI-GP36K3				定期点検	
ACP-2d	2階女子休養室	R4	パッケージ形	天井カセット（4方向）	日立RCI-GP36K3				定期点検	
ACP-2e	2階男子休養室	R4	パッケージ形	天井カセット（4方向）	日立RCI-GP36K3				定期点検	
ACP-3	屋外 屋外機器置場	R4	パッケージ形	ビル用マルチ	日立RAS-AP560SSR (EK)	屋外機器置場	4.26×2	R410A	簡易点検	図面表示なし
ACP-3a	1階0A室	R4	パッケージ形	天井カセット（4方向）	日立RCI-GP36K3				簡易点検	
ACP-3b	2階管理課	R4	パッケージ形	天井カセット（4方向）	日立RCI-GP36K3				簡易点検	
ACP-3c	2階所長室	R4	パッケージ形	天井カセット（4方向）	日立RCI-GP36K3				簡易点検	
ACP-4	屋外 屋外機置場	R4	パッケージ形	ビル用マルチ	日立RAS-GP280RSH (E)	屋外機器置場	5.6	R410A	簡易点検	図面表示なし
ACP-4a	2階倉庫収納庫	R4	パッケージ形	天井埋込ダクト形	日立RPI-GP280KF				簡易点検	

12 和気公共職業安定所

第一種特定製品台帳

和気所

位置		設置年度	方式	型式	型番	室外機				点検	取扱説明書
						設置場所		圧縮機の 電動機 定格出力	冷媒		
ACP-1	室外機	29	パッケージ		東芝MMY - MAP4506HR	屋上		5.5*3	R410A	定期点検	
ACP-1-1	2階男性用休憩室	29	パッケージ	天井カセット（1方向）	東芝MMY - AP284YH					定期点検	
ACP-1-2	2階女性用休憩室	29	パッケージ	天井カセット（1方向）	東芝MMY - AP284YH					定期点検	
ACP-1-3・1-4・1-5・1-6	2階選考会議室（4台）	29	パッケージ	天井カセット（4方向）	東芝MMU - AP567H					定期点検	
ACP-2	室外機	11	パッケージ		三菱PUH-J56GA9	2階ベランダ			R22	簡易点検	
ACP-2-1	1階資料室	11	パッケージ	空気熱源ヒートポンプ式カセット形（4方向）						簡易点検	
ACP-3	室外機	11	パッケージ		三菱PIH-J112GA9	2階ベランダ			R22	簡易点検	
ACP-3	1階所長室	11	パッケージ	壁掛形	MITSUBISHI PKH-J112FA9G9	2階ベランダ		3		簡易点検	

13 和気公共職業安定所 備前出張所

第一種特定製品台帳

備前出張所

位置		設置年度	方式	型式	型番	室外機				点検	取扱説明書
						設置場所		圧縮機の 電動機 定格出力	冷媒		
ACP-1	室外機	12	パッケージ形	ビル用マルチ		北面東		5.5+3.75	R22	定期点検	
ACP-1a-1・1a-2	事務室北側×2台	12	パッケージ形	天井カセット（4方向）	ダイキン FXYJ45KD					定期点検	
ACP-1b-1・1b-2	事務室南側×2台	12	パッケージ形	天井カセット（2方向）	ダイキン FXYJ45KC					定期点検	
ACP-1c-1・1c-2	事務室南側×2台	12	パッケージ形	天井カセット（2方向）	ダイキン FXYJ45KC					定期点検	
ACP-2	室外機	12	パッケージ形	ビル用マルチ		北面西		3.5+2.2	R22	簡易点検	
ACP-2a-1・2a-2・2a-3	会議室×3台	12	パッケージ形	天井カセット（4方向）	ダイキン FXYJ56KD					簡易点検	
ACP-3	室外機		パッケージ形			屋上南中央			R22	簡易点検	
ACP-3	所長室		パッケージ形	床置露出立形 EHP	ダイキン FUYJ90F					簡易点検	
ACR-1	室外機		ルームエアコン		ナショナルCU-AG22	北面中央			R22	簡易点検	
ACR-1	休養室		ルームエアコン	壁掛形	ナショナルCS-AG22K-W					簡易点検	
ACR-2	室外機	12	ルームエアコン			西面北			R22	簡易点検	
ACR-2	更衣室	12	ルームエアコン	壁掛形 EHP	ダイキン S25BTES-W					簡易点検	

14 高梁公共職業安定所

第一種特定製品台帳

高梁所

位置		設置年度	方式	型式	型番	室外機				点検	備考
						設置場所		圧縮機の 電動機 定格出力	冷媒		
ACP-1a・1b	室外機×2	18	ガスエンジンヒートポンプ式	ビル用マルチ		屋上			R410A	簡易点検	
ACP-1-1a・1-1b・1-1c・1-1d・1-1e・1-1f	1階事務室×6	18	ガスエンジンヒートポンプ式	天井カセット（4方向）	三洋商業（株）SGP-SH71K1					簡易点検	
ACP-1-2	1階雇用情報システム室	18	ガスエンジンヒートポンプ式	天井カセット（2方向）	三洋商業（株）SGP-SSH56K1					簡易点検	
ACP-1-3a・1-3b・1-3c	2階会議室×3	18	ガスエンジンヒートポンプ式	天井カセット（2方向）	三洋商業（株）SGP-SSH90K1					簡易点検	
ACP-1-4a・1-4b	2階事務室×2	18	ガスエンジンヒートポンプ式	天井カセット（2方向）	三洋商業（株）SGP-SSH56K1					簡易点検	
ACP-1-5	2階所長室	18	ガスエンジンヒートポンプ式	天井カセット（4方向）	三洋商業（株）SGP-SSH71K1					簡易点検	
ACP-1-6	2階和室	18	ガスエンジンヒートポンプ式	壁掛型	三洋商業（株）SGP-KH36K1					簡易点検	
ACR-1	室外機		ルームエアコン		ナショナルCS-G40EF-W	1階屋上			R22	簡易点検	不使用（撤去可）
ACR-1-1	2階所長室		ルームエアコン		ナショナルCS-G40EF-W					簡易点検	不使用（撤去可）

15 高梁公共職業安定所 新見出張所

第一種特定製品台帳

新見出張所

位置		設置年度	方式	型式	型番	室外機				点検	備考
						設置場所		圧縮機の 電動機 定格出力	冷媒		
ACP-1	室外機	15	パッケージ		三菱	1階屋上		6.8	R407C	簡易点検	
ACP-1-1・1-2・1-3・1-4・1-5	1階事務室（ACP-1）× 5 台	15	パッケージ	天井カセット（4 方向）	MITSUBISHI PLFY-P56AM-C					簡易点検	
ACP-2	室外機	15	パッケージ		三菱	1階屋上		4.1	R407C	簡易点検	
ACP-2-1・2-2	2階会議室（ACP-2）× 2 台	15	パッケージ	天井カセット（4 方向）	MITSUBISHI PLHX-P160AE					簡易点検	
ACR-1	室外機	15	ルームエアコン		三菱MSZ-GXV22K	屋外	北		R401A	簡易点検	
ACR-1-1	1階所長室	15	ルームエアコン	壁掛形	MITSUBISHI MSZ-GXV22K-W					簡易点検	
ACR-2	室外機	15	ルームエアコン		三菱MSZ-GXV22K	屋外	北		R401A	簡易点検	
ACR-2-1	1階休憩室	15	ルームエアコン	壁掛形	MITSUBISHI MSZ-GXV22K-W					簡易点検	

16 津山労働総合庁舎

第一種特定製品台帳

津山労働総合庁舎



機器記号・種類・数量		設置年度	方式	型式	型番	室外機			点検	備考
						設置場所		圧縮機の電動機定格出力(kw)		
ACP-1-a・1-b	室外機×2	16移設	マルチパッケージ形空気調和機	空冷ヒートポンプ式ビル用マルチ	東芝ROA-J805H	増築屋上		2.0	R22	簡易点検
ACP-1-1・1-2・1-3・1-4	1階事務室（中央部）×4	16移設	パッケージ形空気調和機	天井カセット（2方向）	東芝AIU-J405WHG	1階事務室（中央部）			R22	簡易点検
ACP-3	室外機×1	16移設	パッケージ形空気調和機	空冷ヒートポンプ式	日立RPK-J63H	増築屋上		1.8	R-22	簡易点検
ACP-3-1	2階署長室	16移設	パッケージ形空気調和機	壁掛式	確認できず	2階署長室			R22	簡易点検
ACP-4	室外機×1	16移設	パッケージ形空気調和機	空冷ヒートポンプ式	日立RAS-GP45RSH1	西面（中央）		1.3	R32	簡易点検
ACP-4-1	2階機械室	16移設	パッケージ形空気調和機	天吊型	日立RPC-GP45K	2階機械室			R32	簡易点検
ACP-5	室外機×1	16移設	パッケージ形空気調和機	空冷式	東芝RAV-SJ802	西面（中央）		2.0	R22	簡易点検
ACP-5-1	1階倉庫	16移設	パッケージ形空気調和機		東芝RAV-S804C	1階倉庫			R22	簡易点検
ACP-6	室外機×1	16移設	ルームエアコン		三洋SAP-G25ADE	屋外西南		確認できず	R22	簡易点検 小規模
ACP-6-1	2階休養室（1）	16移設	ルームエアコン		三洋SAP-CG25ADE	2階休憩室			R22	簡易点検
ACP-8	室外機×1	16	マルチパッケージ形空気調和機	空冷ヒートポンプ式ビル用マルチ	三菱PUHY-P280ML	増築屋上		6.7	R410A	簡易点検
ACP-8-1・8-2・8-3・8-4	1階事務室（増築部）×4	16移設	パッケージ形空気調和機	天井カセット（2方向）		1階事務室（増築部）			R410A	簡易点検
ACP-9	室外機×1	16	ルームエアコン	空冷ヒートポンプ家庭用マルチ	三菱MLZ-22KXS	増築屋上		確認できず	R410A	簡易点検 小規模
ACP-9-1・9-2	1階休養室×2	16	ルームエアコン	天井カセット（1方向）	三菱MLZ-22KXS	1階休養室			R410A	簡易点検
ACP-20	室外機×1		ルームエアコン		三洋SAP-CF28B	東面（南）		0.7	R22	簡易点検
ACP-20-1	2階認定室	99年製	ルームエアコン	壁掛式	三洋SAP-F28BDE	2階認定室			R22	簡易点検
ACP-21	室外機×1				パショナルCU-J80UCH4	東面（中央）		確認できず	R22	簡易点検 小規模
ACP-21-1	会議室（安定）	10（不明）	パッケージ		パショナルCS-J80KH5H	会議室（安定）			R22	簡易点検
AC-1	室外機×1	29	パッケージ形空気調和機	空冷ヒートポンプ式	日立RAS-AP80GH3	東面（北）		1.3	R410A	簡易点検
AC-1-1・1-2	所長室・庶務課各1	29	パッケージ形空気調和機	天井カセット（4方向）	日立RCI-GP40K	所長室・庶務課 各1台			R410A	簡易点検
AC-2	室外機×1	30	パッケージエアコン	空冷ヒートポンプ式	東芝ROA-RP802HX	東面（中央）		1.27	R32	簡易点検
AC-2-1	2階会議室（基準）	30	パッケージエアコン	壁掛式	東芝AIK-RP801H	2階会議室（基準）			R32	簡易点検
HEU-1	全熱交換機×2	26	全熱交換機	天井カセット形		1階休憩室（男女）			なし	対象外

17 笠岡労働総合庁舎

第一種特定製品台帳

笠岡労働総合庁舎


位置		設置年度	方式	型式	型番	室外機				点検	備考
						設置場所		圧縮機の 電動機 定格出力	冷媒		
ACP-1	室外機	21	外気処理エアコン	セパレート		屋上		4.5	R410A	簡易点検	
ACP-1	1階機械室	21	外気処理エアコン	壁ビルトイン型	ダイキン FXYWP224MF					簡易点検	
ACP-2	室外機	21	外気処理エアコン	セパレート		屋上		1.4+4.5	R410A	簡易点検	
ACP-2	2階機械室	21	外気処理エアコン	壁ビルトイン型	ダイキン FXYWP280MF					簡易点検	
ACP-3	室外機	21	外気処理エアコン	セパレート		屋上		1.4+4.5	R410A	簡易点検	
ACP-3	3階機械室	21	外気処理エアコン	壁ビルトイン型	ダイキン FXYWP280MF					簡易点検	
ACP-4	室外機	21	外気処理エアコン	セパレート		屋上		1.4+4.5	R410A	簡易点検	
ACP-4	4階機械室	21	外気処理エアコン	壁ビルトイン型	ダイキン FXYWP280MF					簡易点検	
ACP-5a・5b	室外機	21	氷蓄熱ヒール用	マルチ		屋上		1.6+4.5	R410A	簡易点検	
ACP-5-1	1階相談室	21	パッケージ	天井カセット（1方向）	ダイキン FXYKP28M					簡易点検	
ACP-5-2a・b・c・d・e・f・g・h・i・j	2階事務室等×10	21	パッケージ	天井カセット（4方向）	ダイキン FXYFP36MC					簡易点検	
ACP-5-3a・b・c・d・e・f・g・h・i・j	1階事務室等×10	21	パッケージ	天井カセット（4方向）	ダイキン FXYFP45MC					簡易点検	
ACP-6	室外機	21	氷蓄熱ヒール用	マルチ		屋上		1.6+4.5	R410A	簡易点検	
ACP-6-1a・b・c・d・e・f・g・h・i・j	4階事務室等×10	21	パッケージ	天井カセット（4方向）	ダイキン FXYKP28M					簡易点検	
ACP-6-2a	4階署長室	21	パッケージ	天井カセット（4方向）	ダイキン FXYFP36MC					簡易点検	
ACP-6-2b	4階ホール	21	パッケージ	天井カセット（4方向）	ダイキン FXYFP36MC					簡易点検	
ACP-6-2c	3階ホール	21	パッケージ	天井カセット（4方向）	ダイキン FXYFP36MC					簡易点検	
ACP-6-2d	3階更衣室	21	パッケージ	天井カセット（4方向）	ダイキン FXYFP36MC					簡易点検	
ACP-7	室外機	21	パッケージ	マルチ		屋上		3.4	R410A	簡易点検	
ACP-7-1a・b・c・d	3階会議室×4	21	パッケージ	天井カセット（4方向）	ダイキン FXYFP36MC					簡易点検	
ACP-8	室外機	21	パッケージ	ツイン		屋上		1.7	R410A	簡易点検	
ACP-8-1a・b	3階会議室×2	21	パッケージ	天井カセット（4方向）	ダイキン FHCP40AB					簡易点検	
ACP-9	室外機	21	パッケージ	セパレート		屋上		1.7	R410A	簡易点検	
ACP-9	1階通信機器室	21	パッケージ	天井カセット（4方向）	ダイキン FHCP80AB					簡易点検	
ACP-10	室外機	21	パッケージ	セパレート		屋上		0.8	R410A	簡易点検	
ACP-10	4階通信機器室	21	パッケージ	天井カセット（4方向）	ダイキン FHCP40AB					簡易点検	

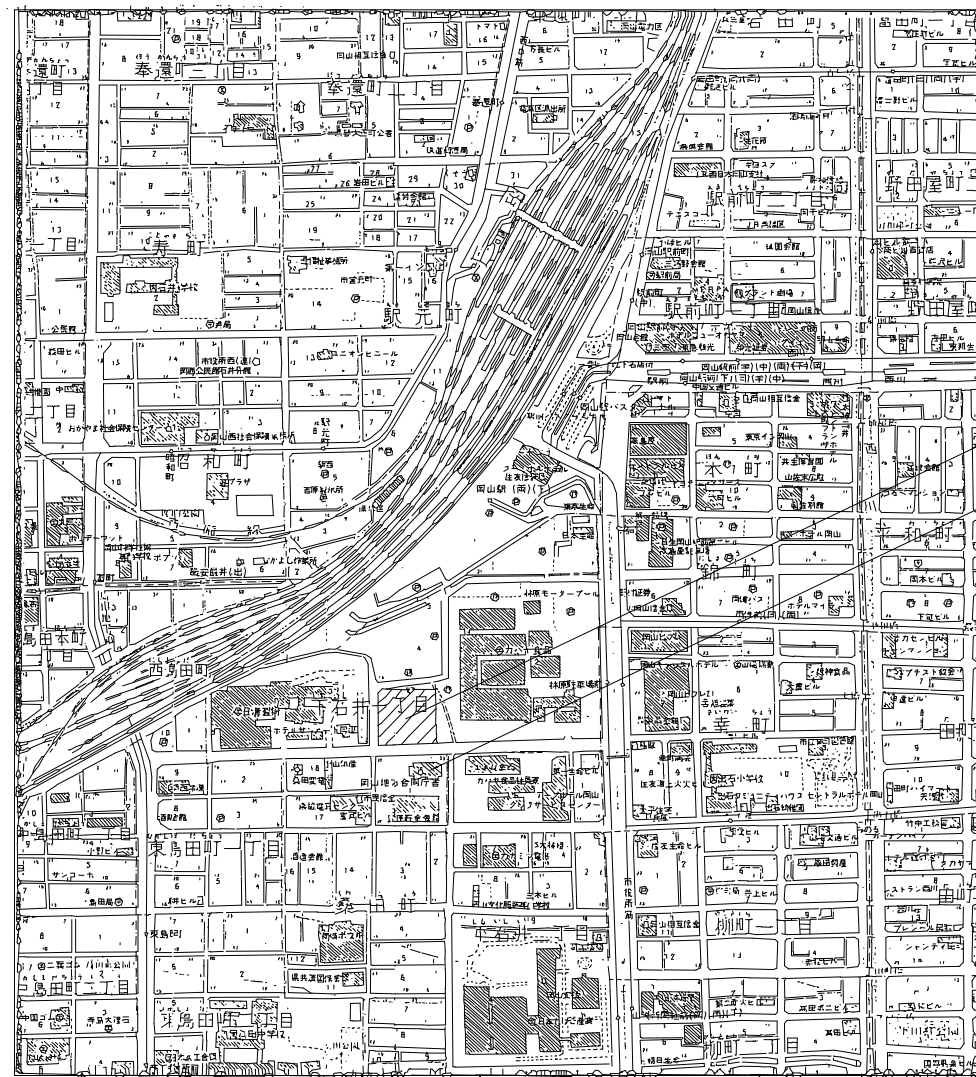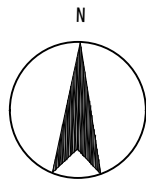

岡山第2合同庁舎(岡山市北区下石井1-4-1)
岡山地方合同庁舎(岡山市北区桑田町1-36)


案内図

岡山労働局	施設名	岡山労働局	縮尺	No. ／
	図面名	案内図	作成日	

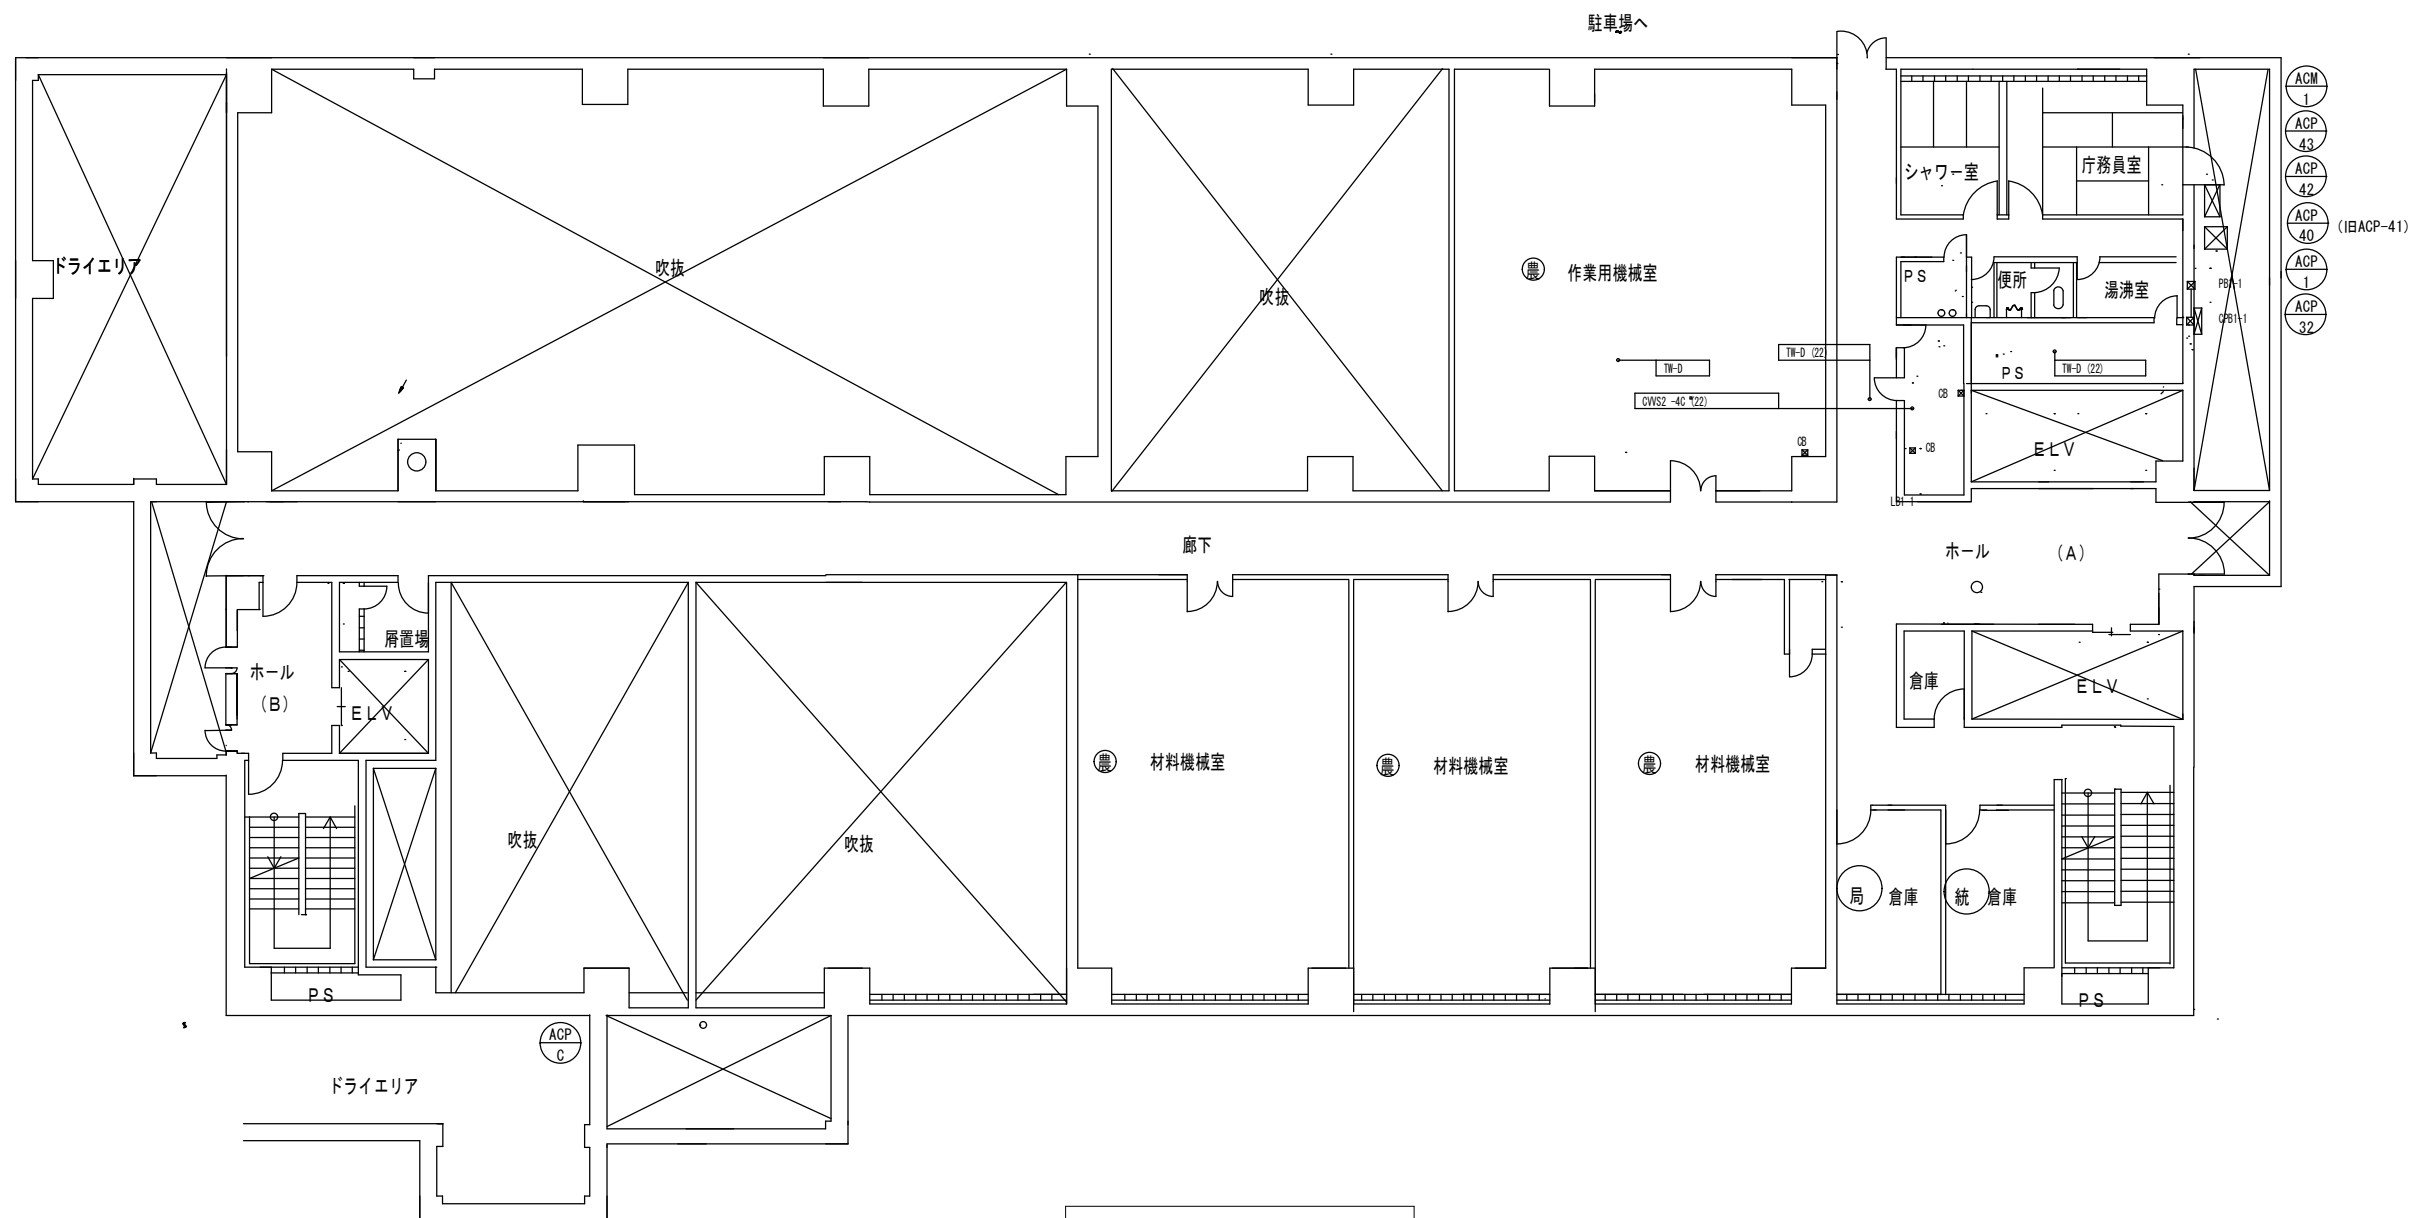


地下1階平面図

岡山労働局	施設名	岡山労働局	縮尺	No. /
	図面名	岡山第2合同庁舎 空調機器配置図	作成日	

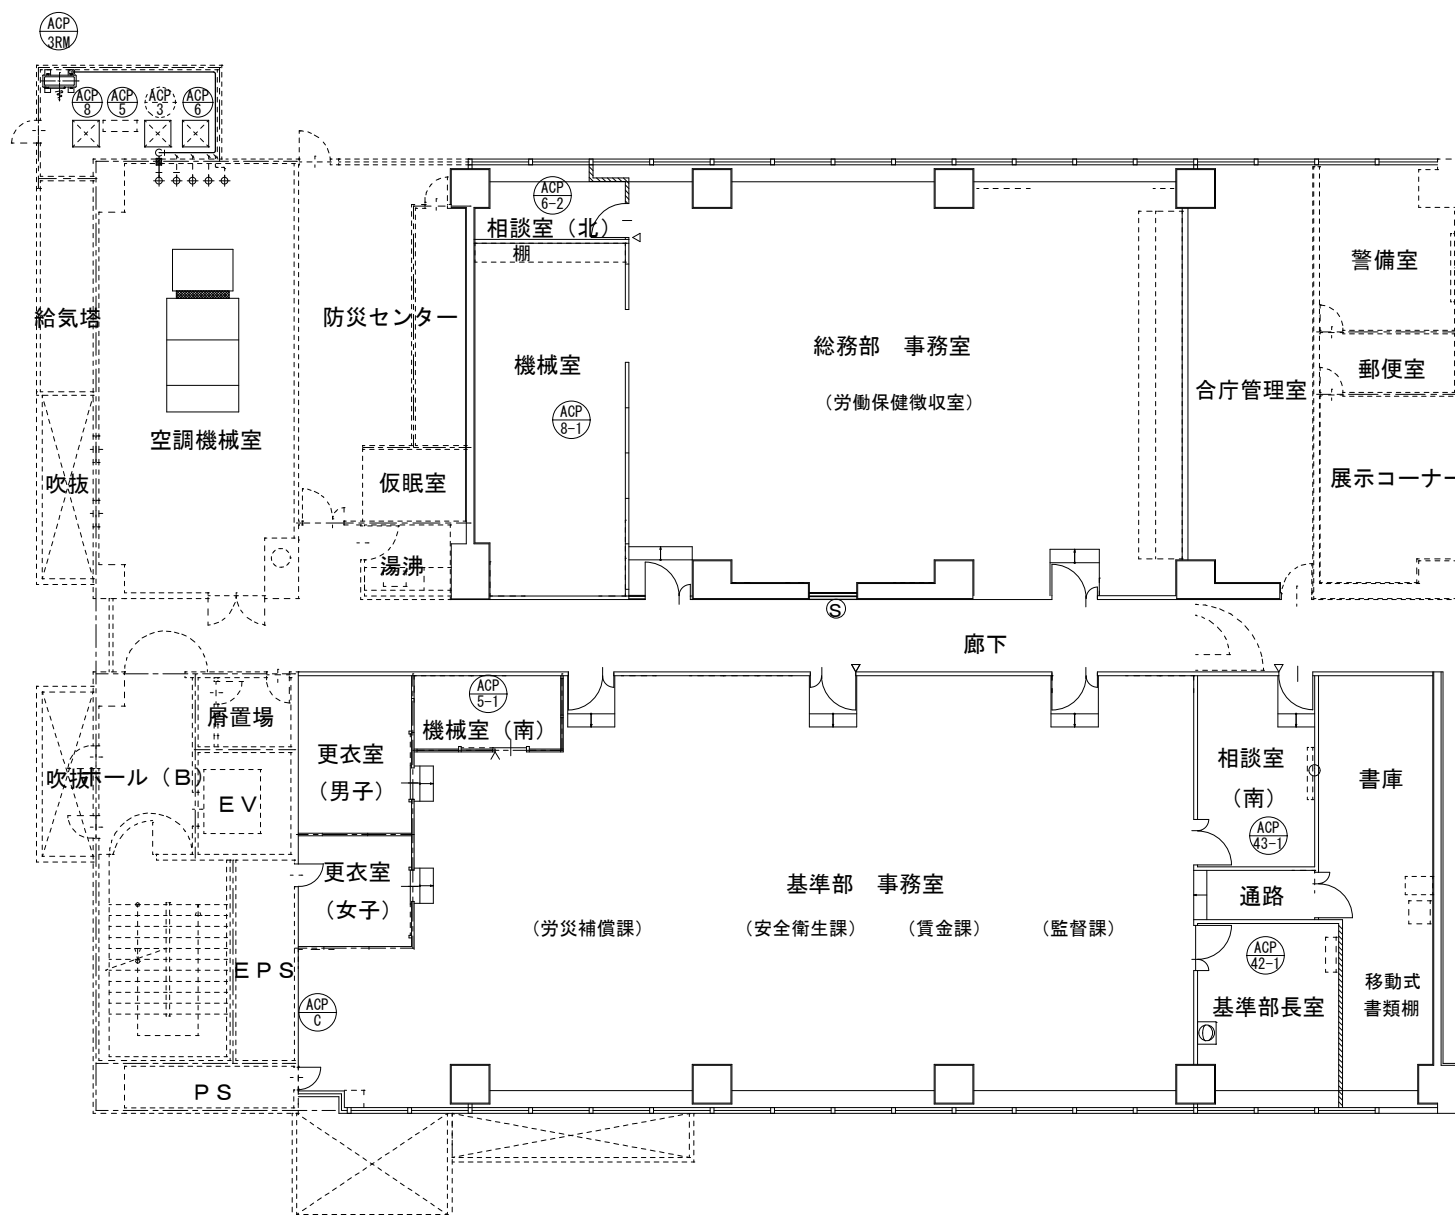


1階平面図

岡山労働局	施設名	岡山労働局	縮尺	No.
	図面名	岡山第2合同庁舎 空調機器配置図	作成日	

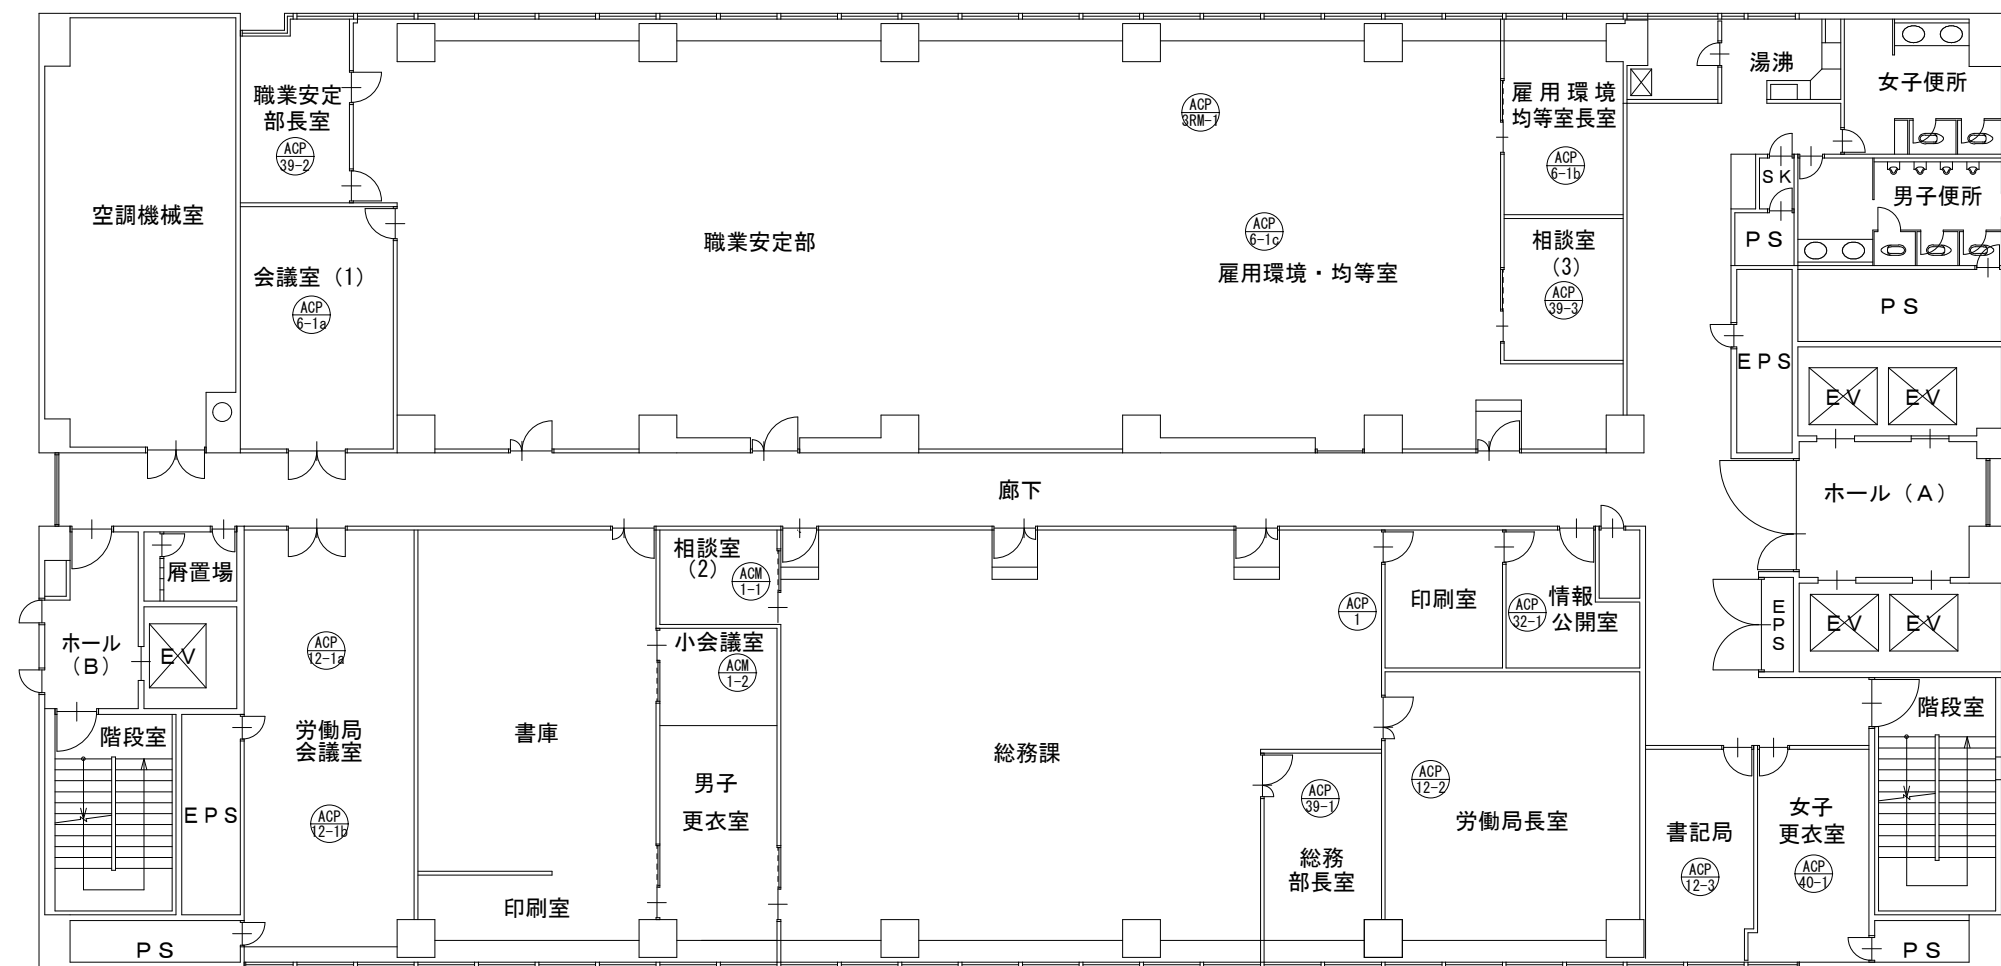


3階平面図

岡山労働局	施設名	岡山労働局	縮尺	No. /
	図面名	岡山第2合同庁舎 空調機器配置図	作成日	

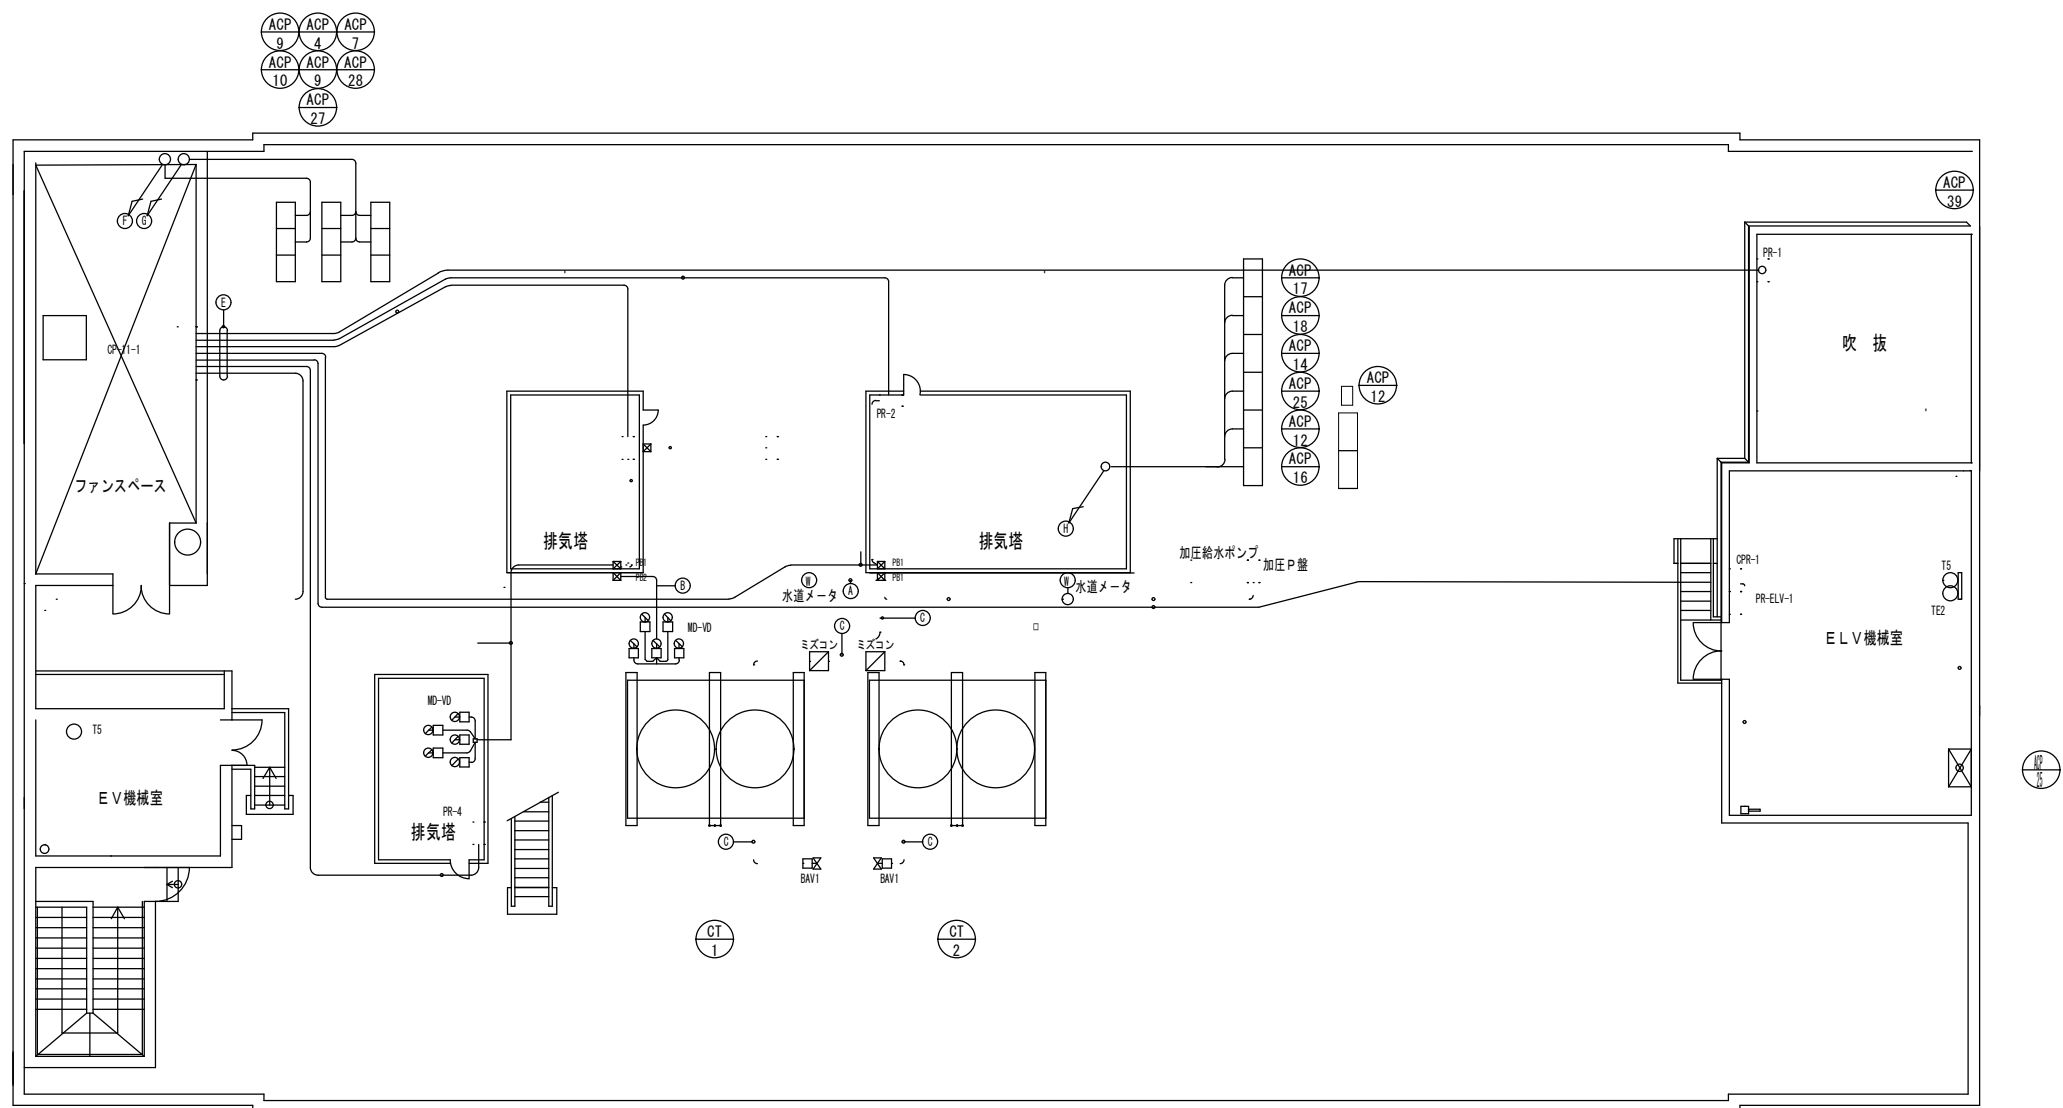


屋上伏図


岡山労働局	施設名	岡山労働局	縮尺	No.
	図面名	岡山第2合同庁舎 空調機器配置図	作成日	

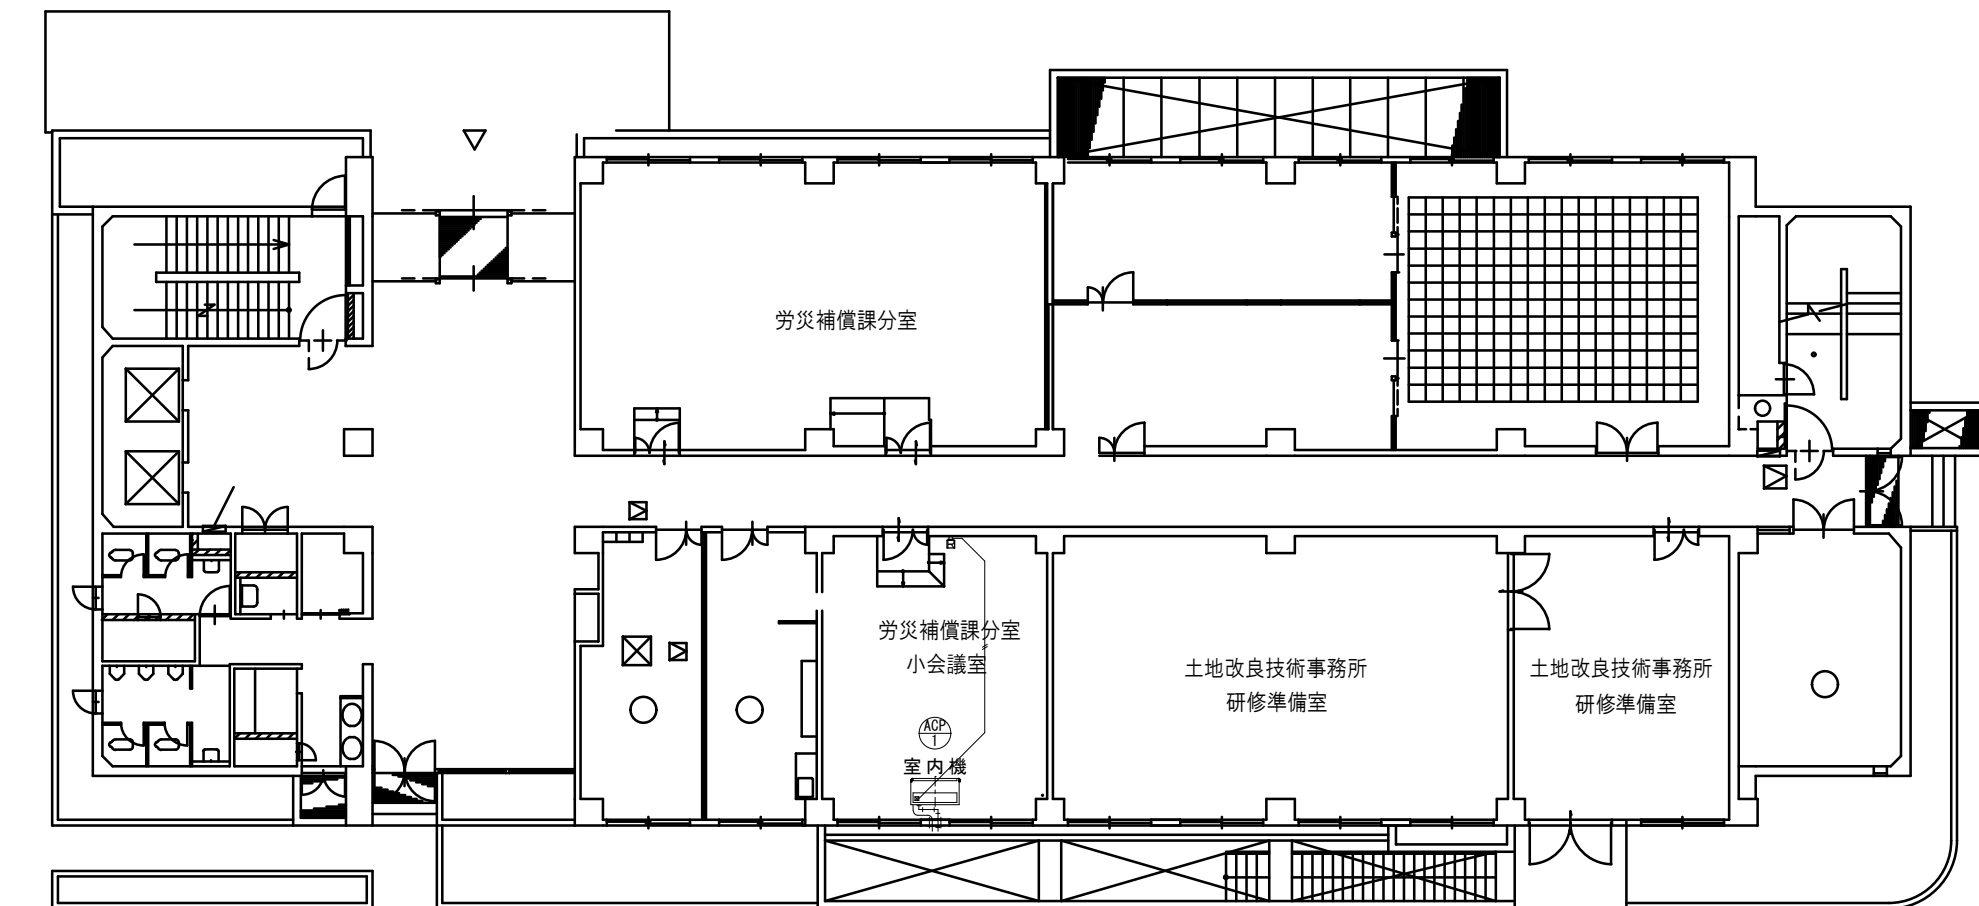

1 階平面図

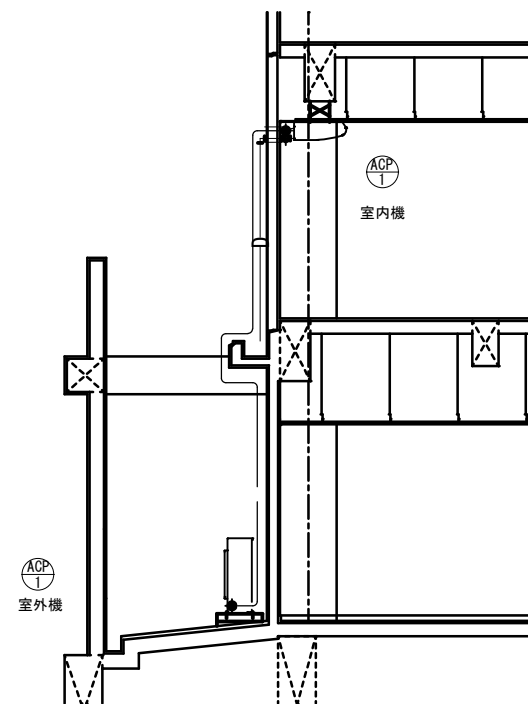

空調調和設備改修配管系統図

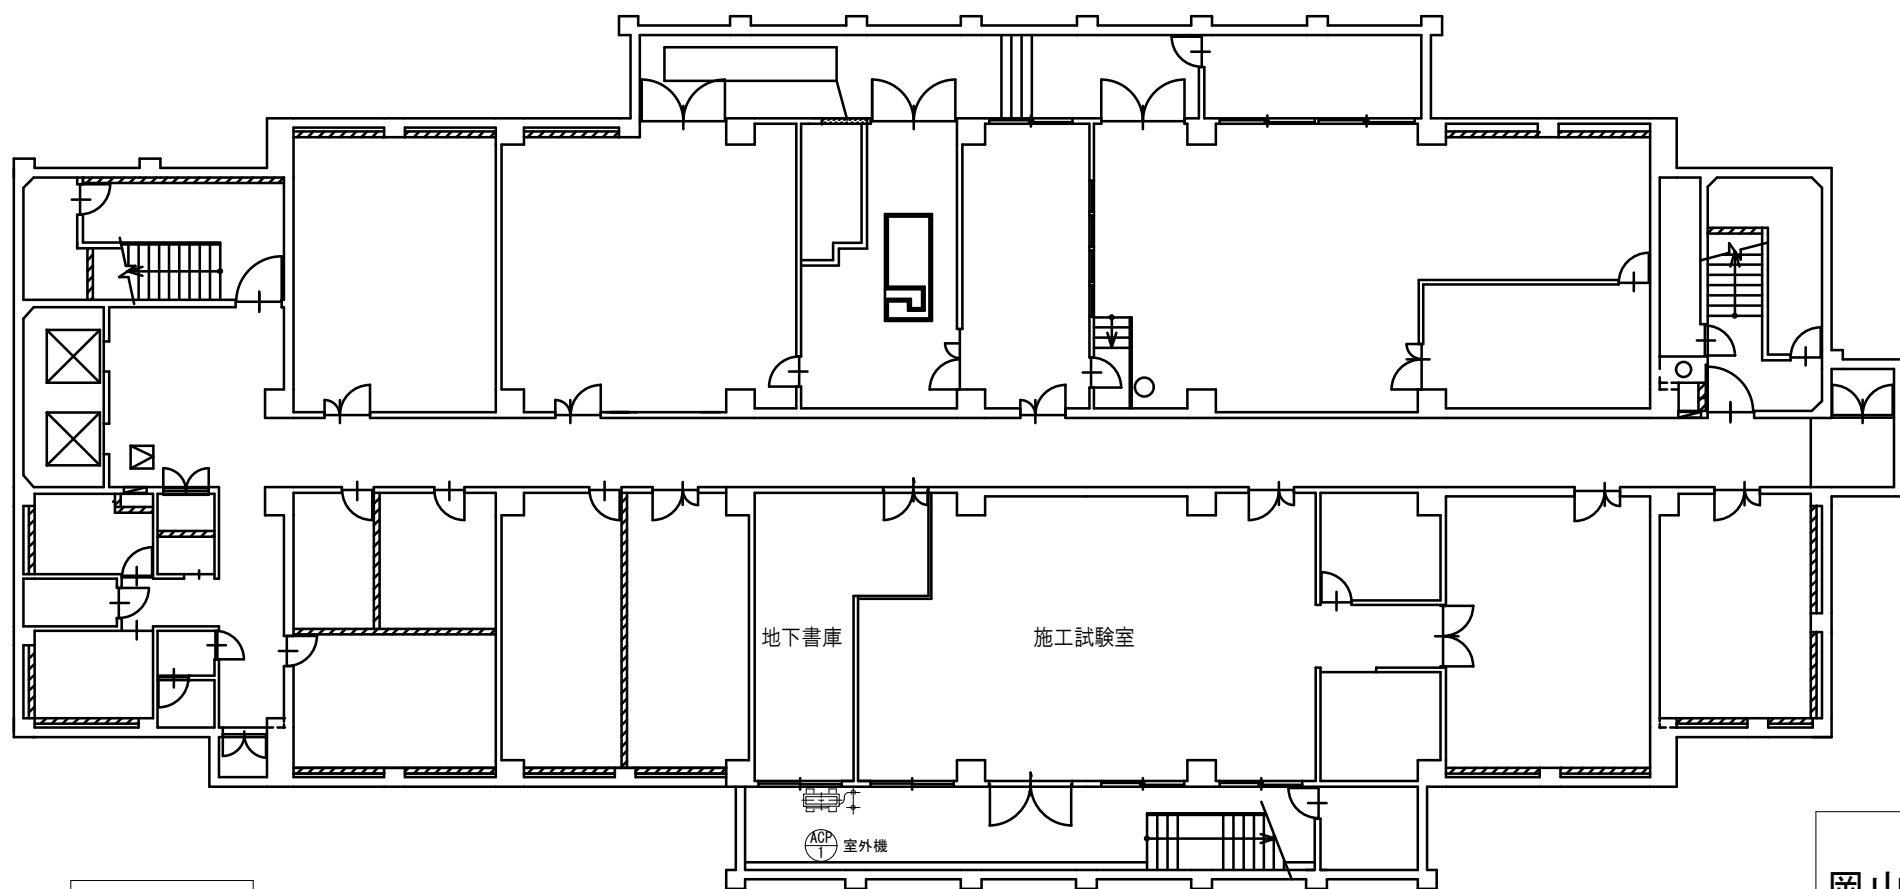

地下 1 階平面図

岡山労働局

施設名

岡山労働局


縮尺

No.

図面名


岡山地方合同庁舎
空調機器配置図

作成日

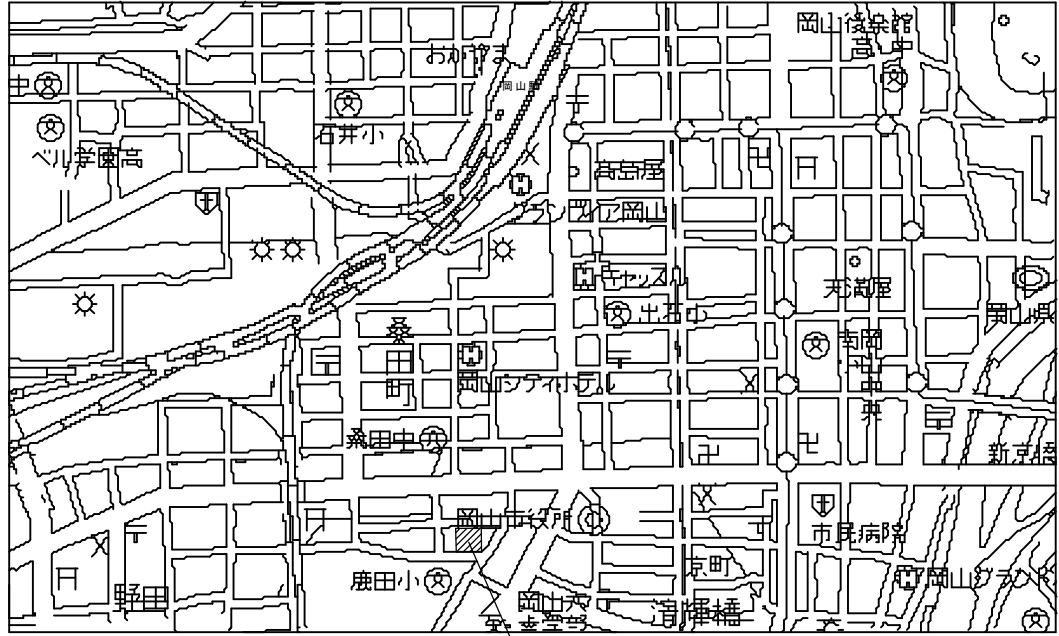


岡山市大供2丁目 11-20

敷地案内図

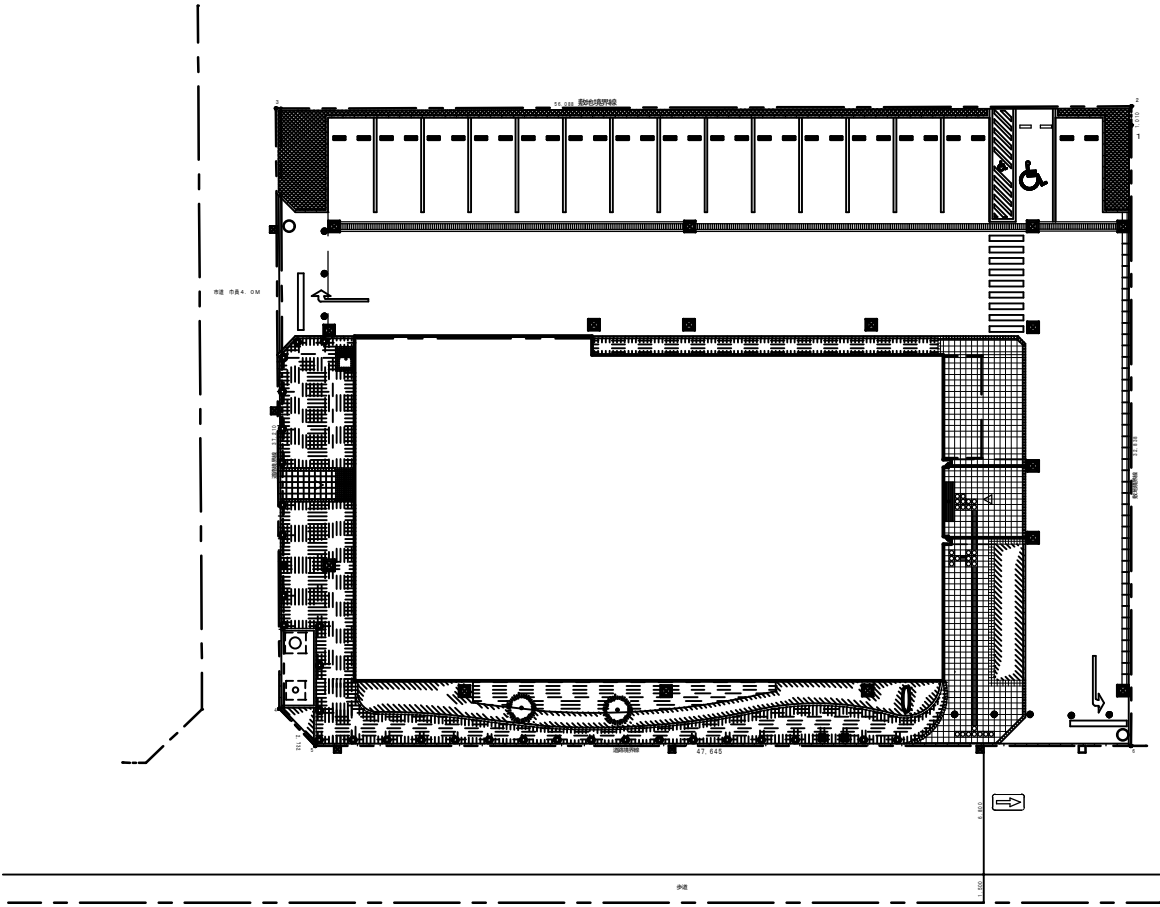


配置図

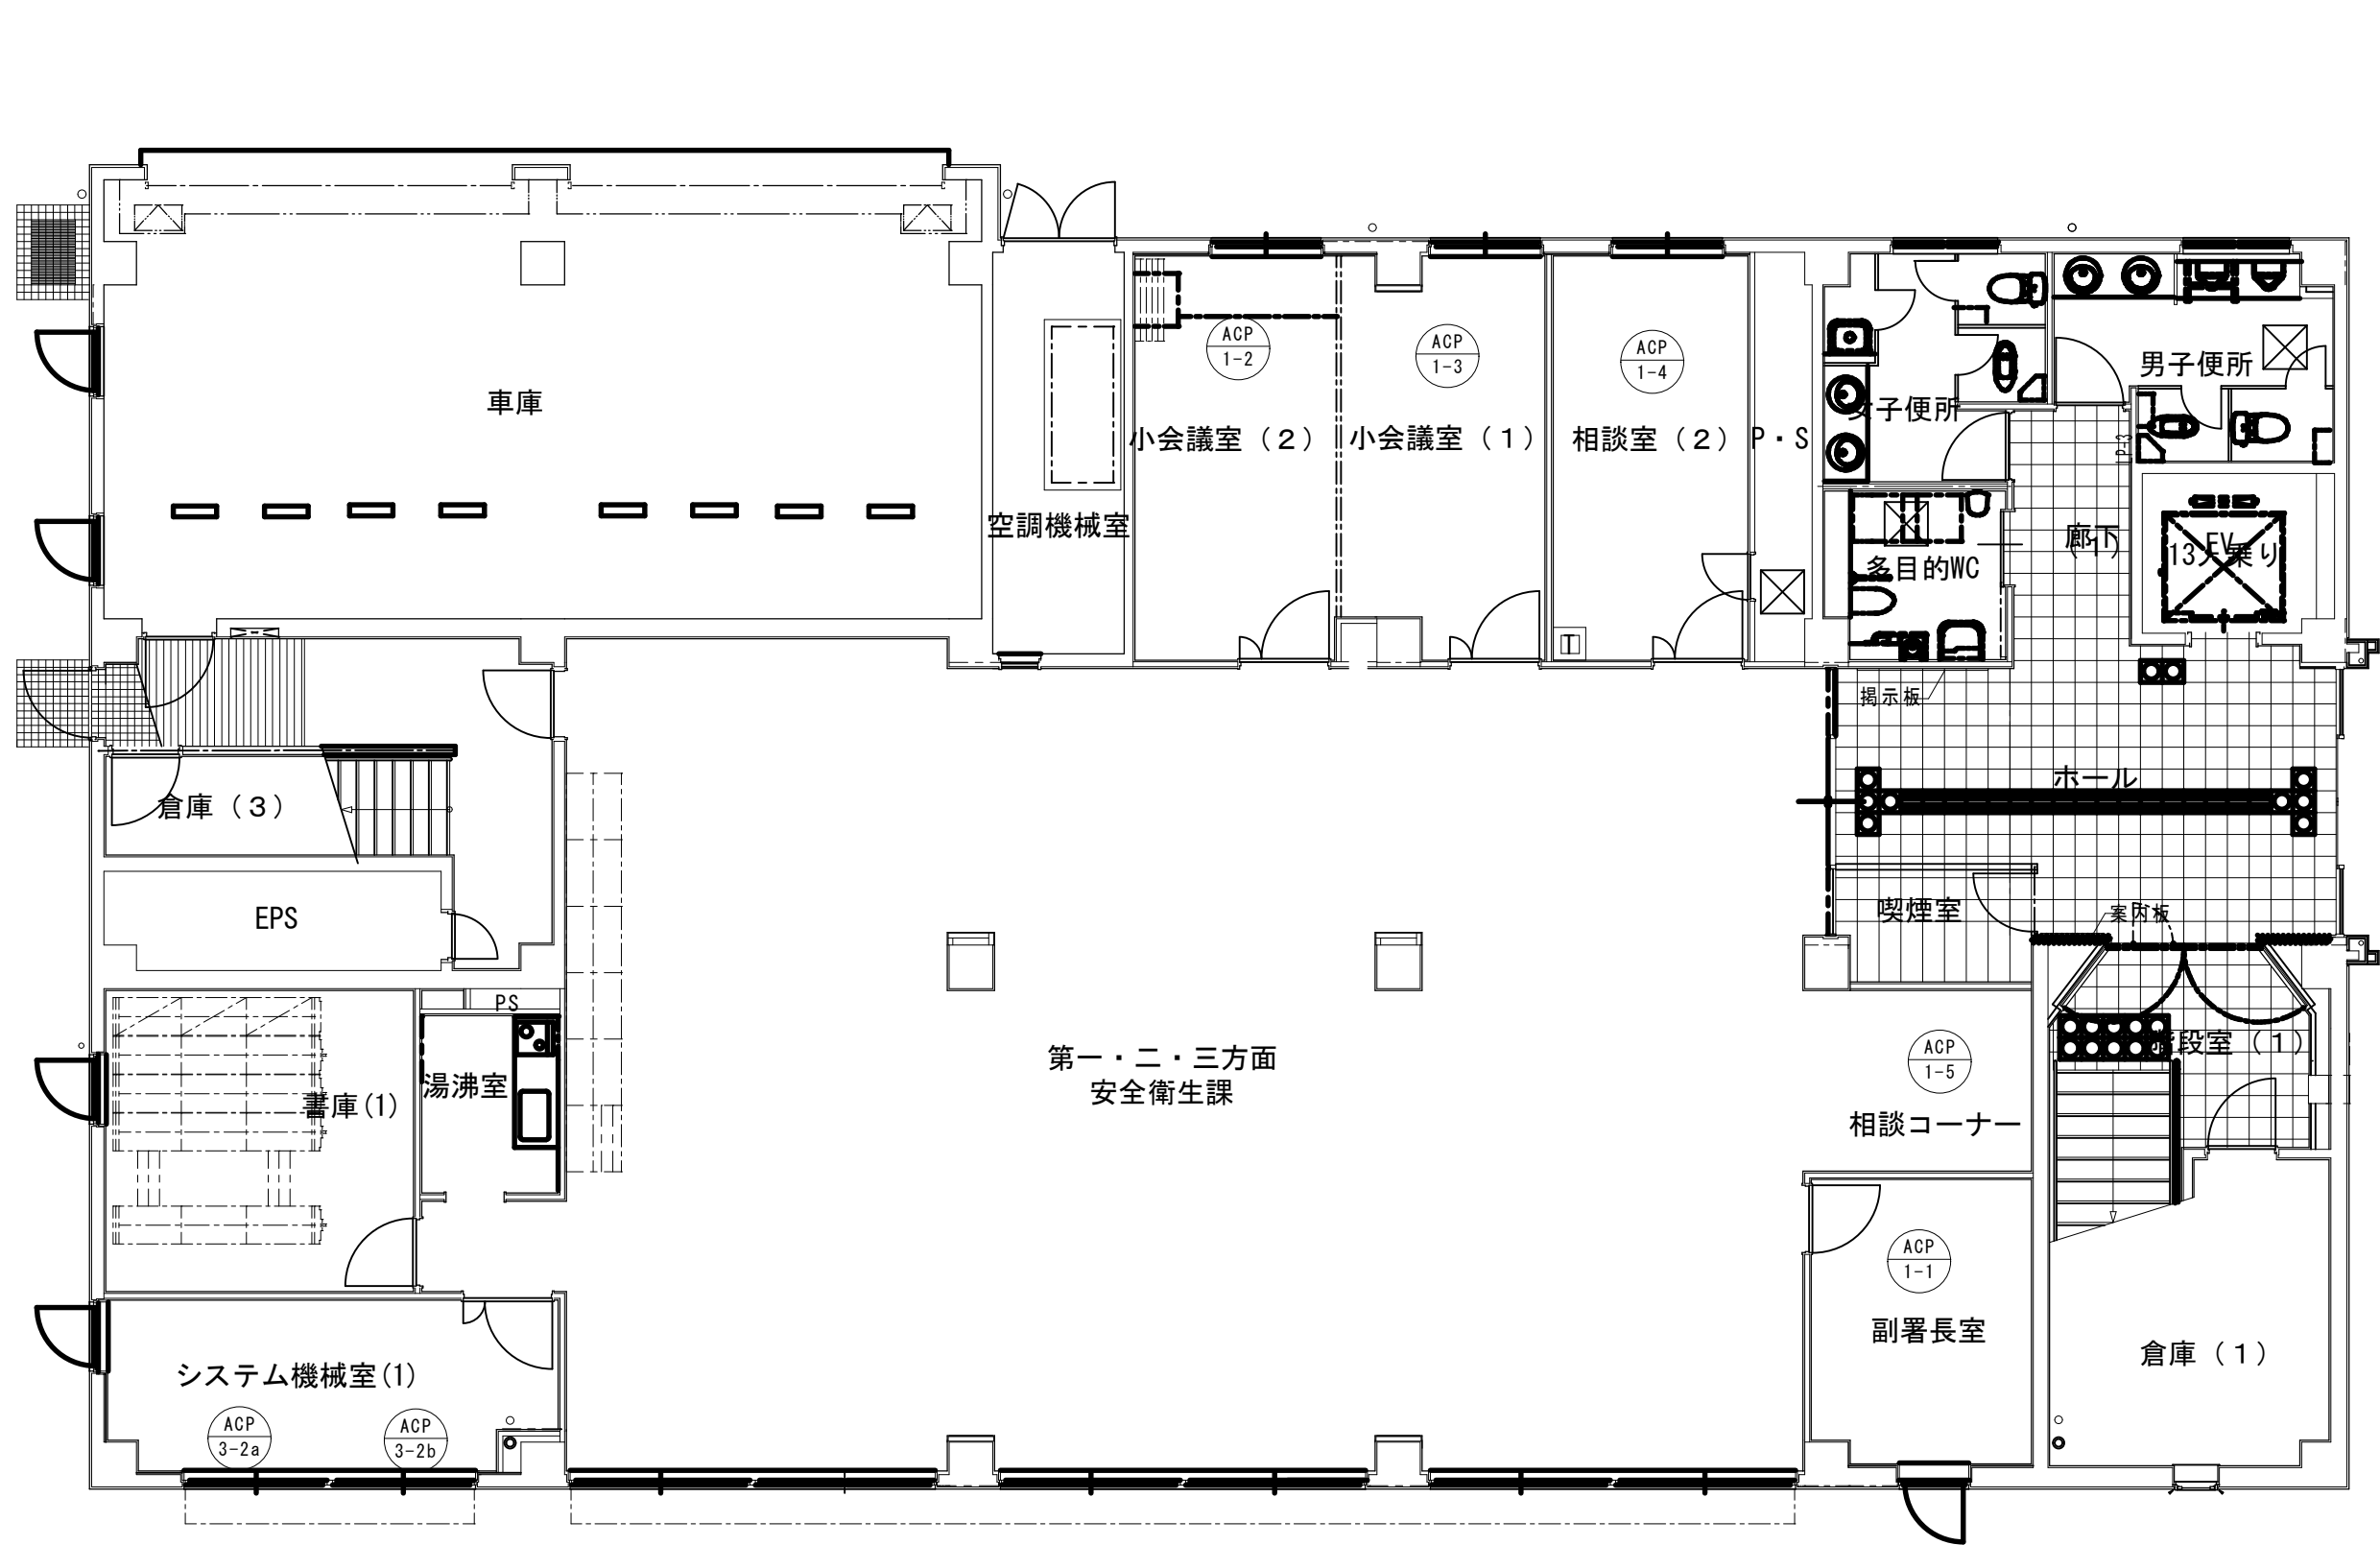

1階平面図

岡山労働局	施設名	岡山労働基準監督署	縮尺 1/200	No. /
	図面名	空調配置図	作成日	


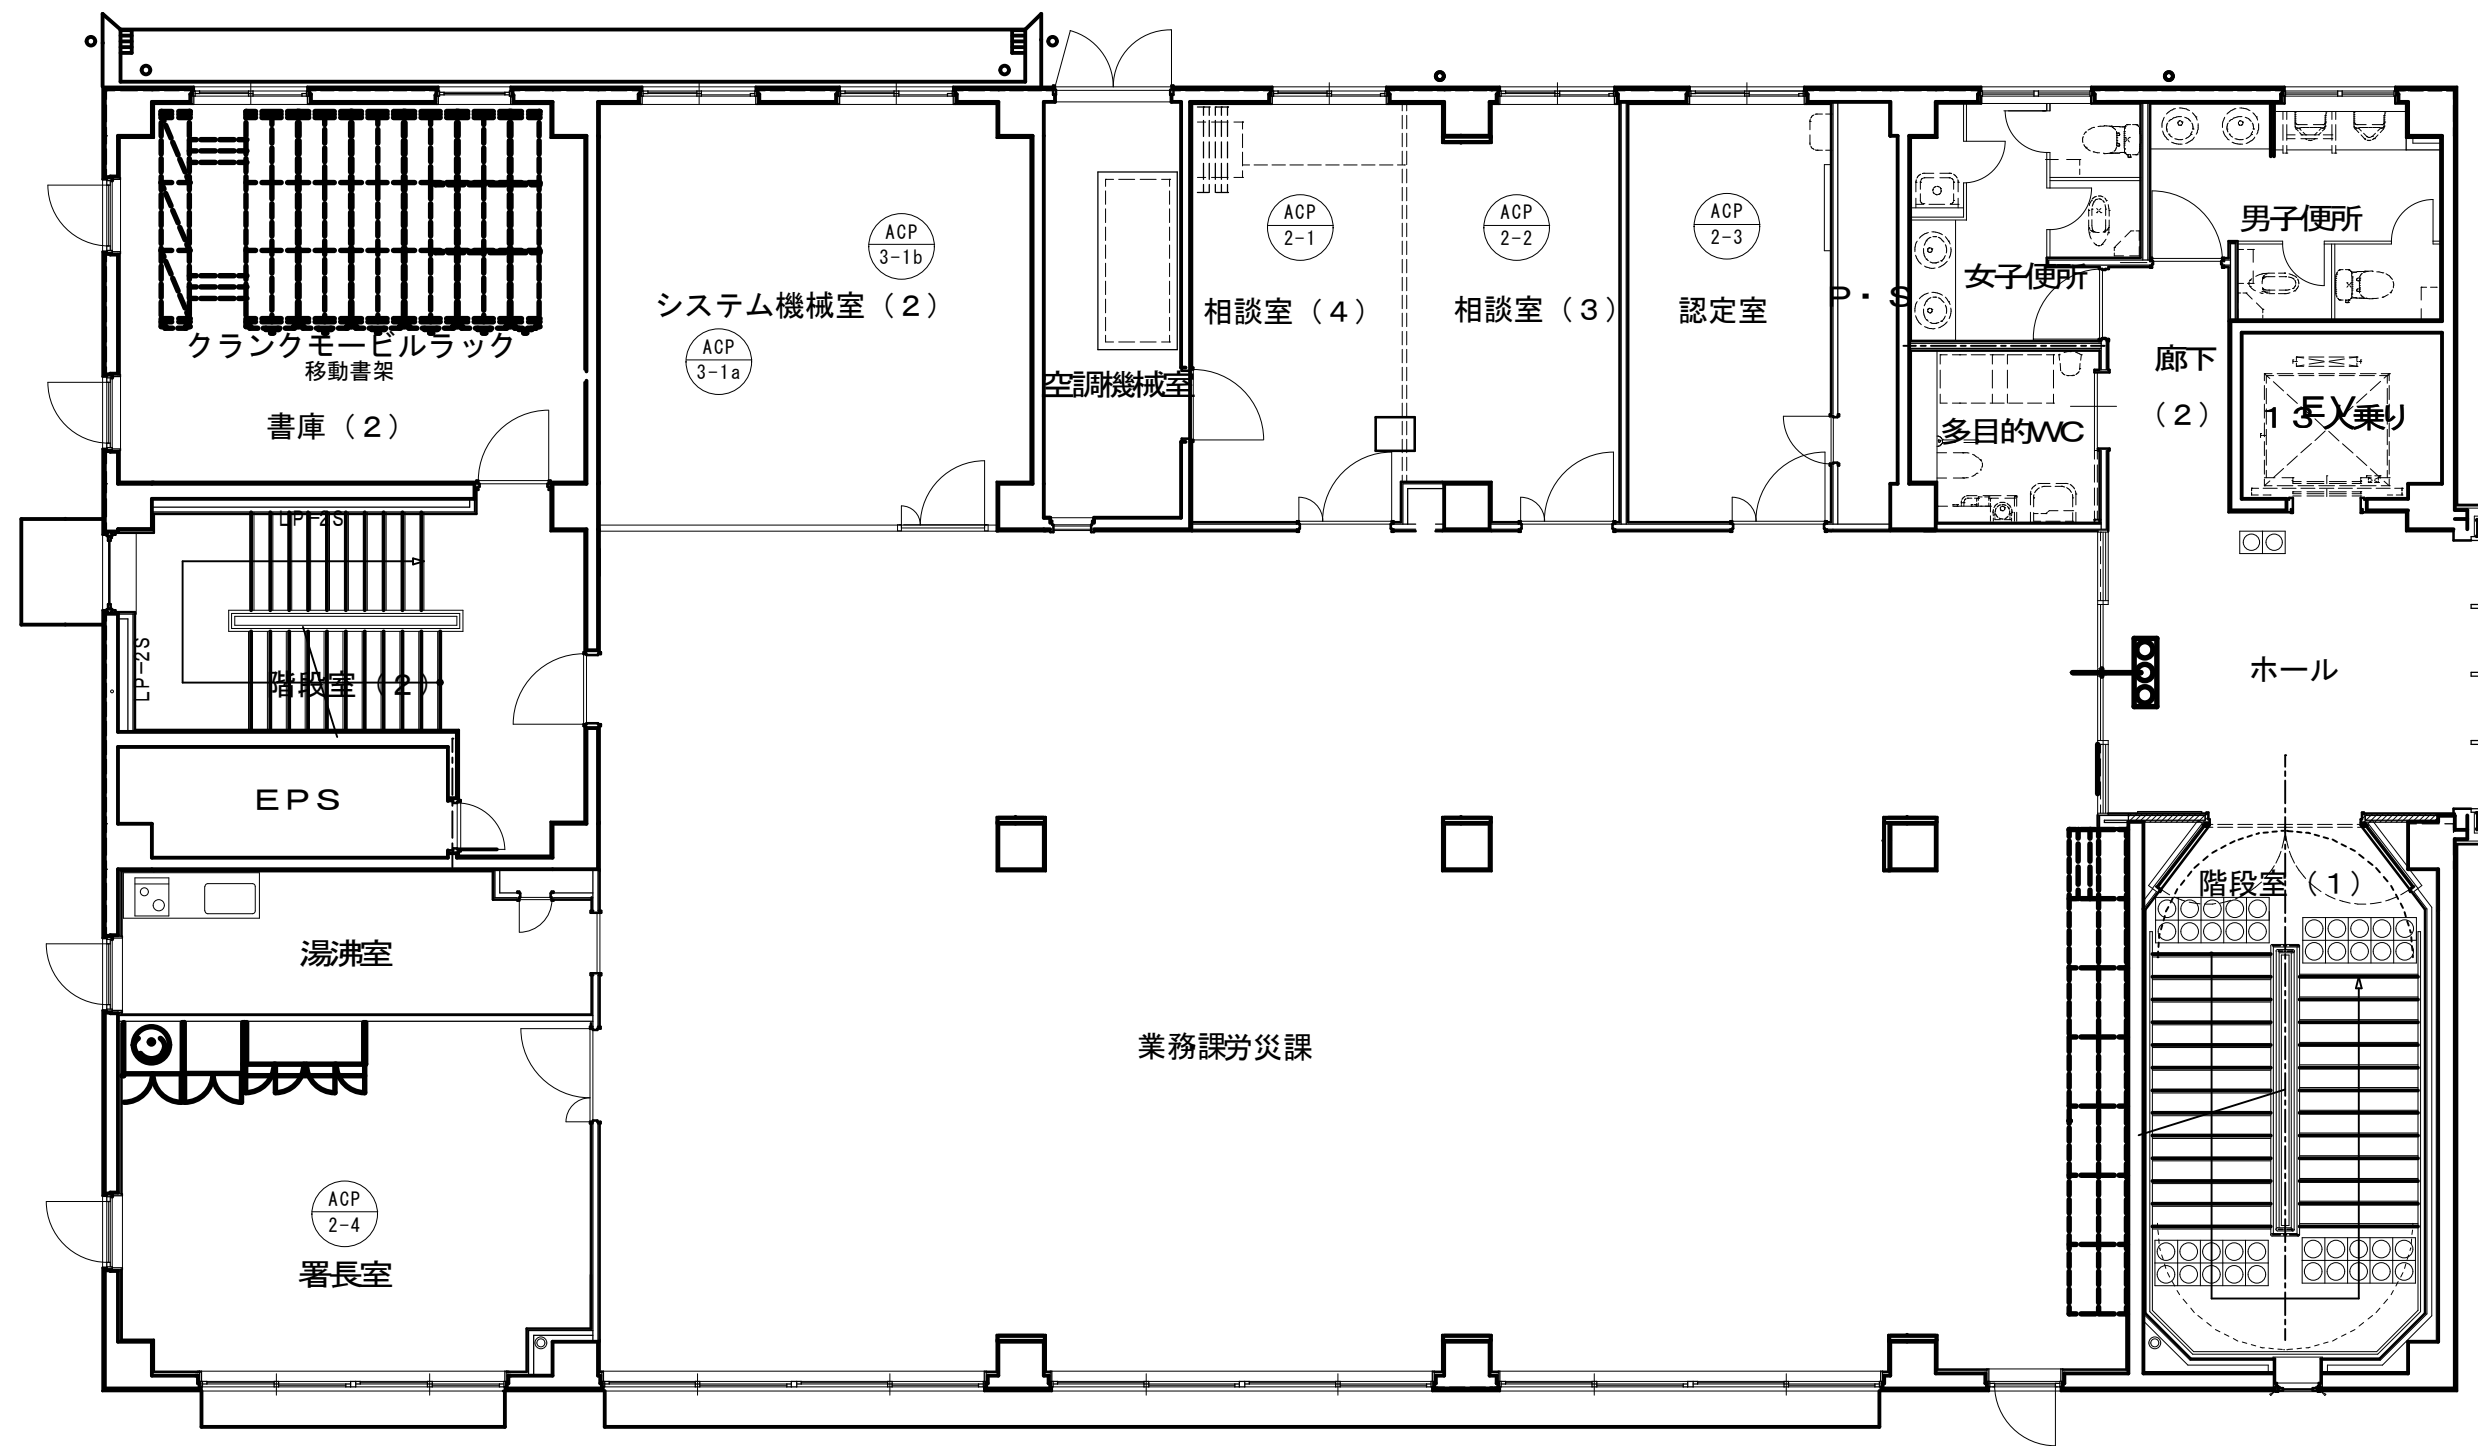


2 階平面図

岡山労働局	施設名	岡山労働基準監督署	縮尺 1/200	No. /
	図面名	空調配置図	作成日	




岡山労働局	施設名	岡山労働基準監督署	縮尺 1/200	No. /
	図面名	空調配置図	作成日	

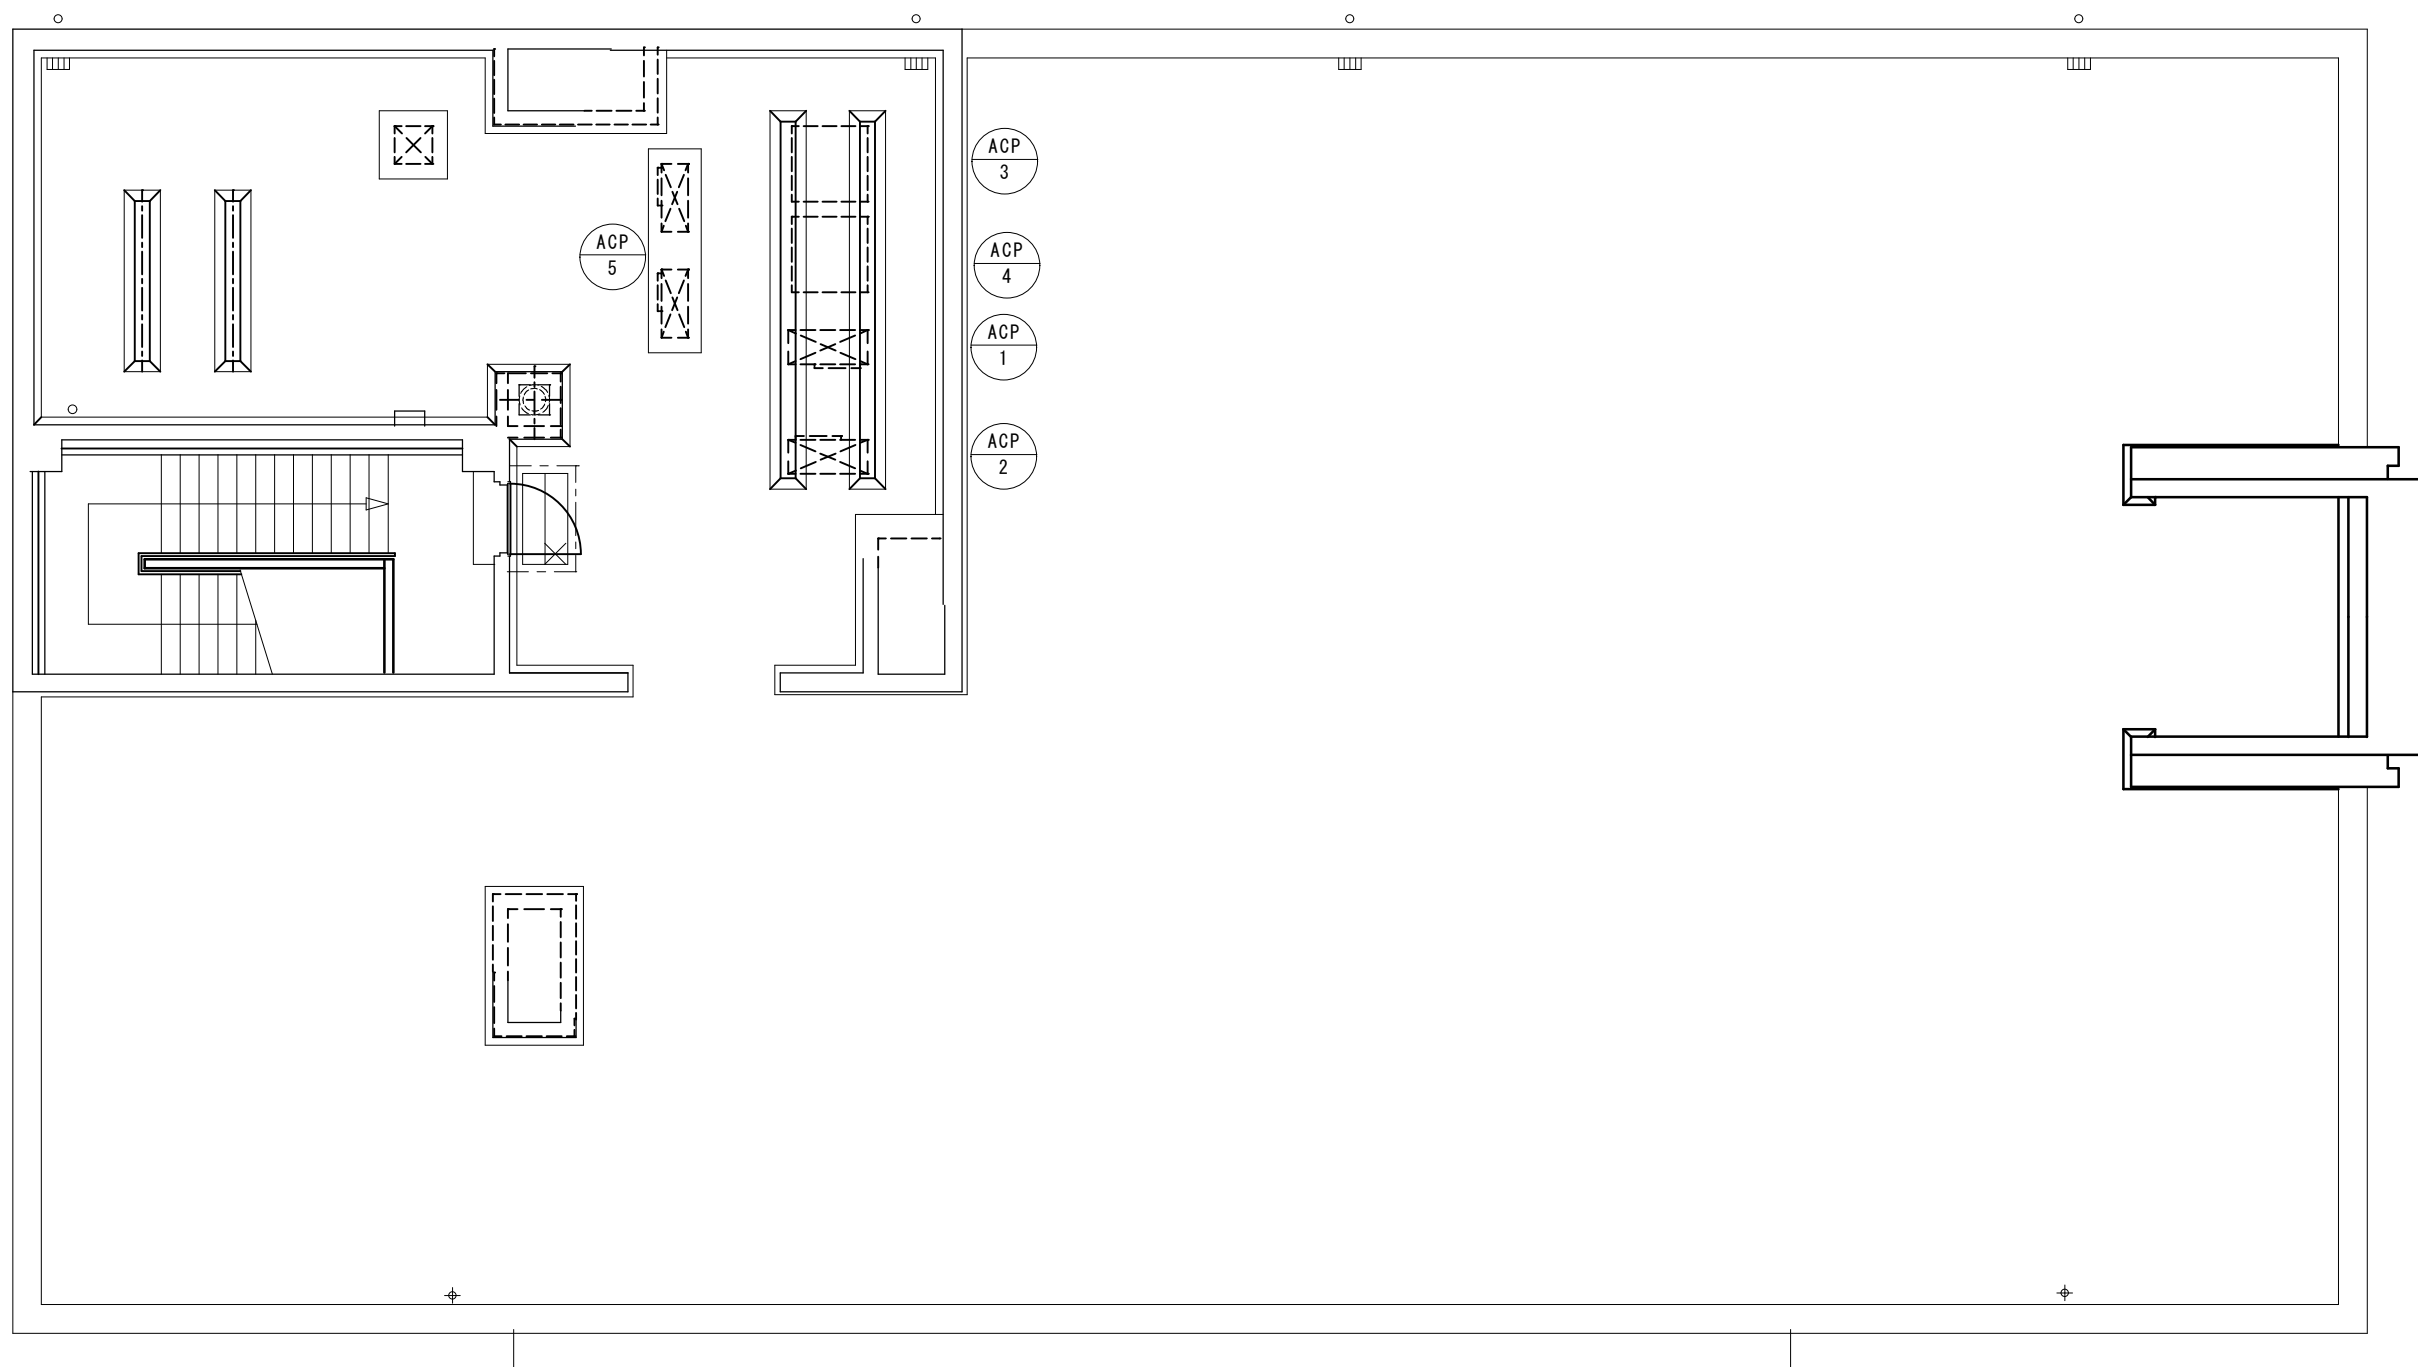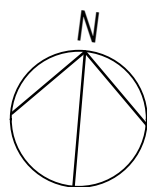


屋上平面図

岡山労働局	施設名	岡山労働基準監督署	縮尺 1/200	No. /
	図面名	空調配置図	作成日	

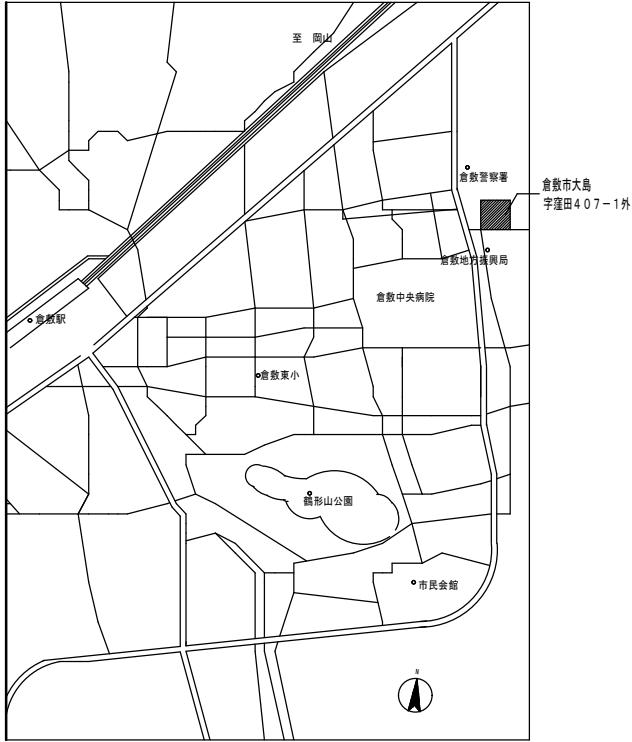


案内図

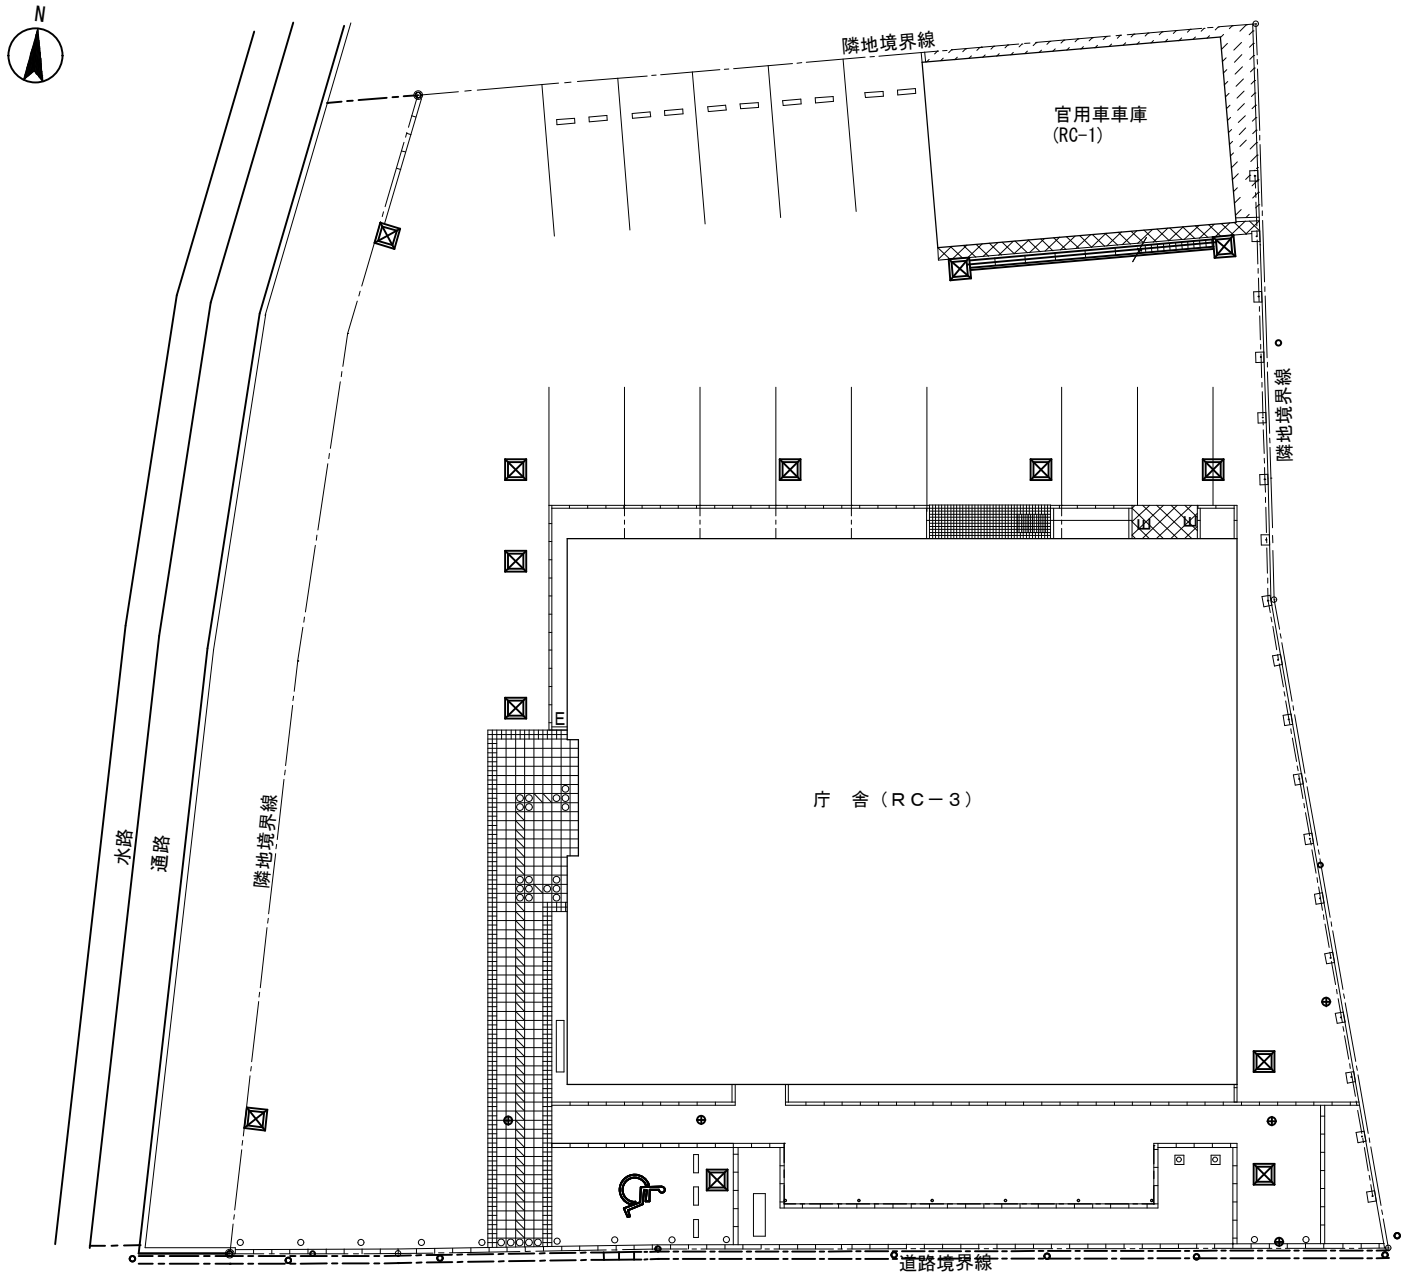


配置図

岡山労働局	施設名	倉敷労働基準監督署	縮尺	No. /
	図面名	案内図・配置図	作成日	

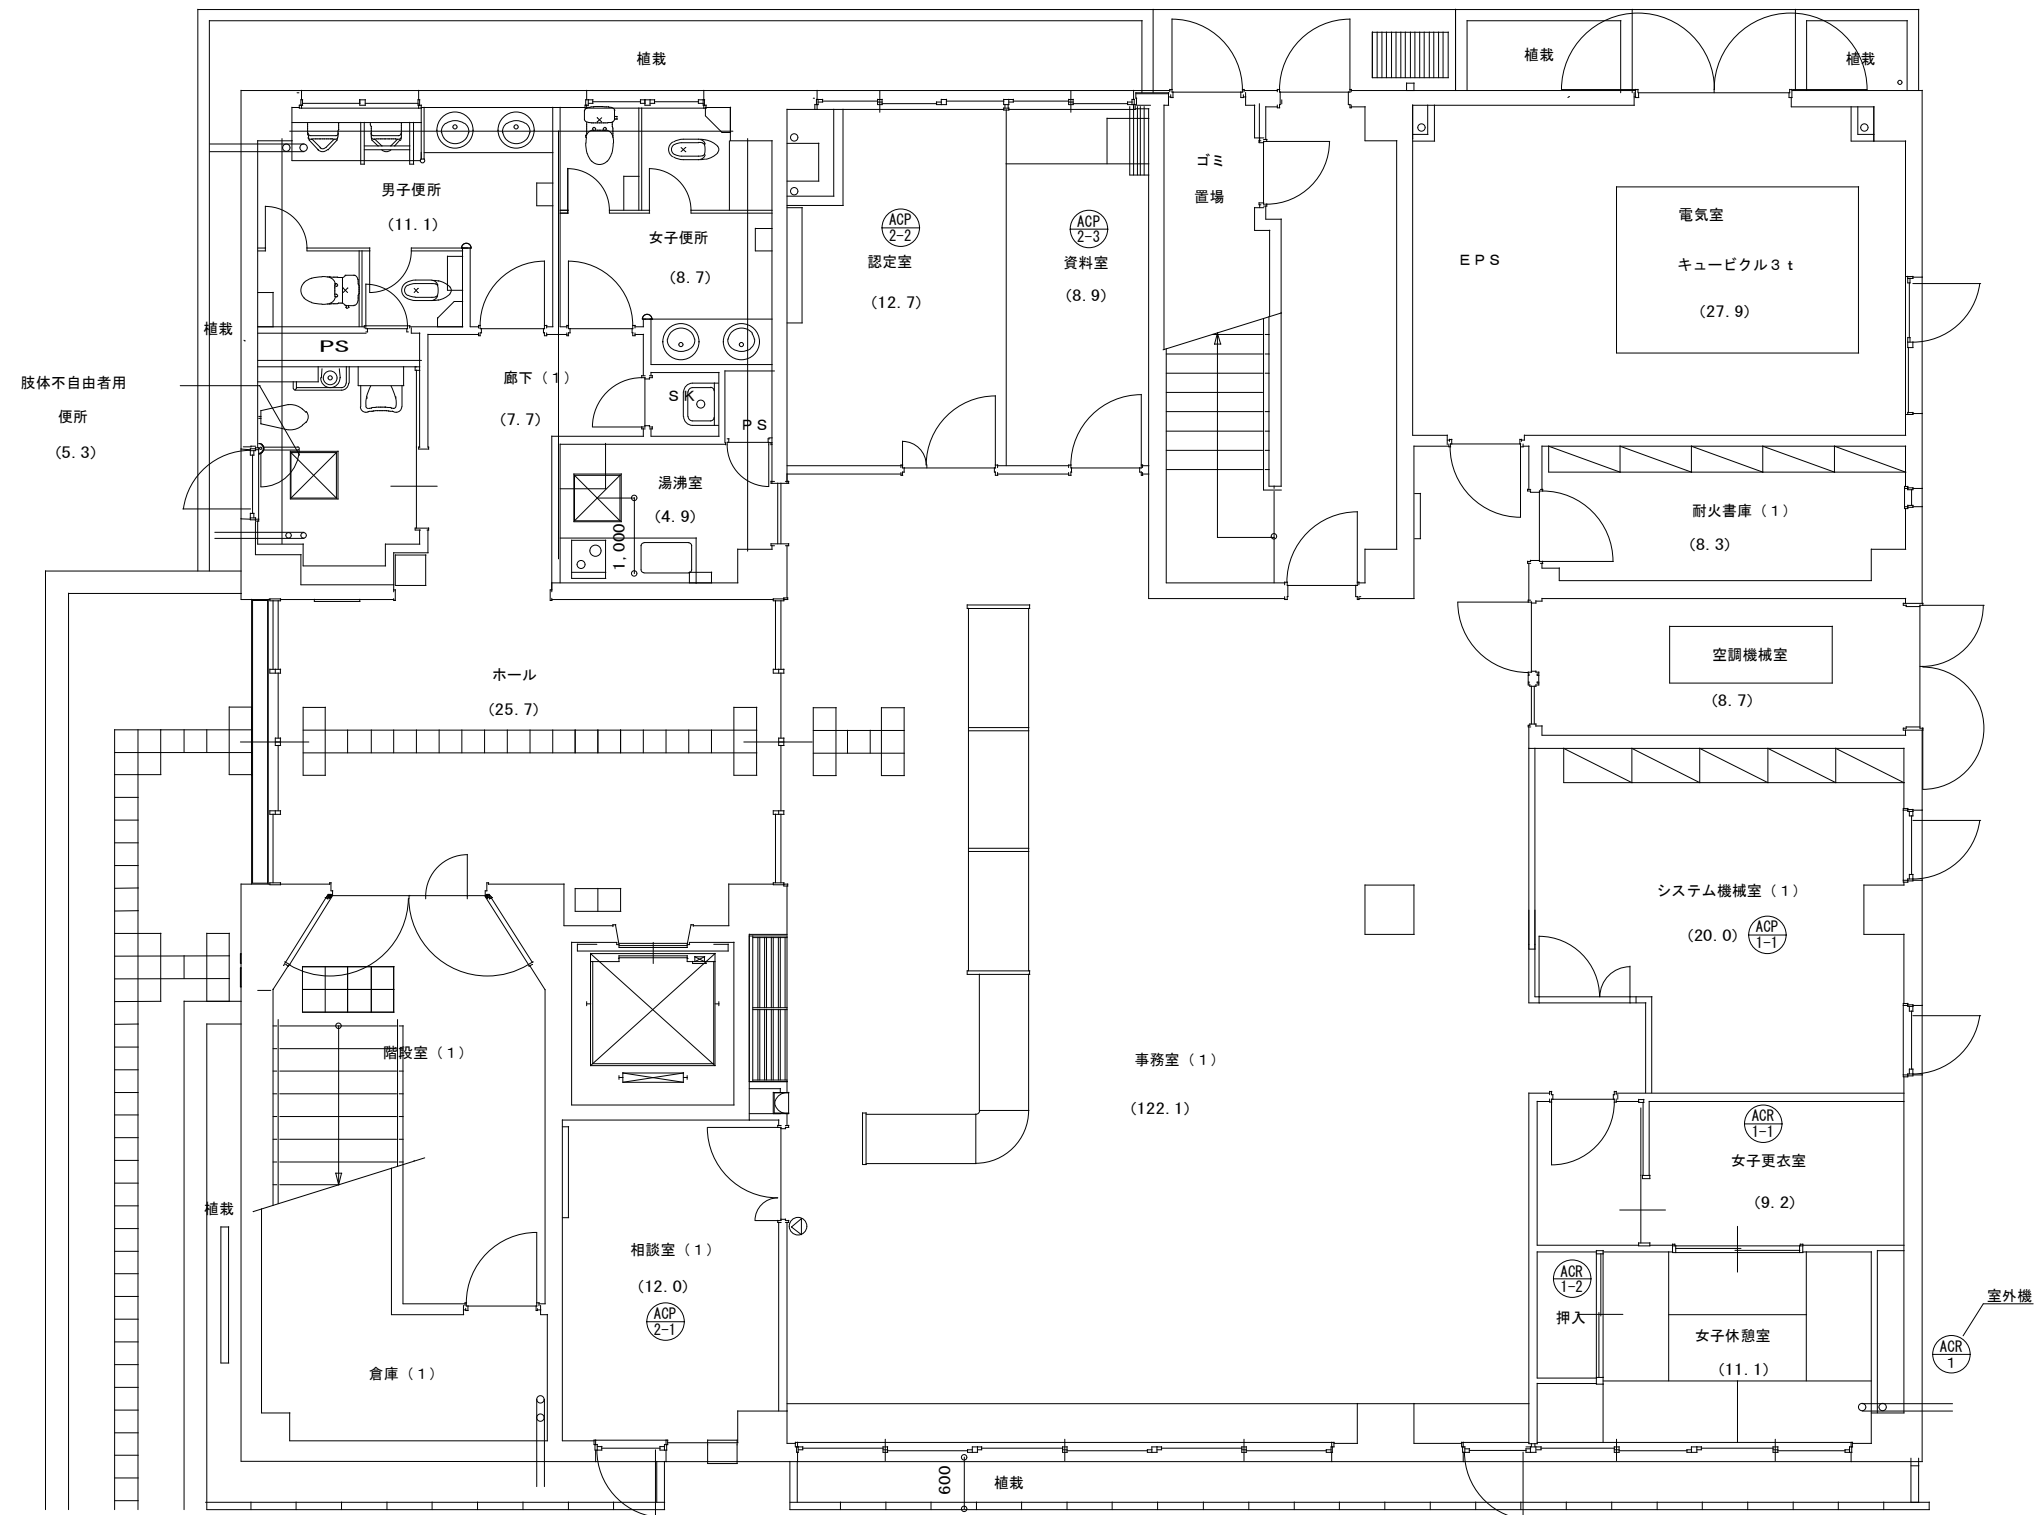


1階平面図

岡山労働局	施設名	倉敷労働基準監督署	縮尺	No. /
	図面名	空調機器配置図	作成日	

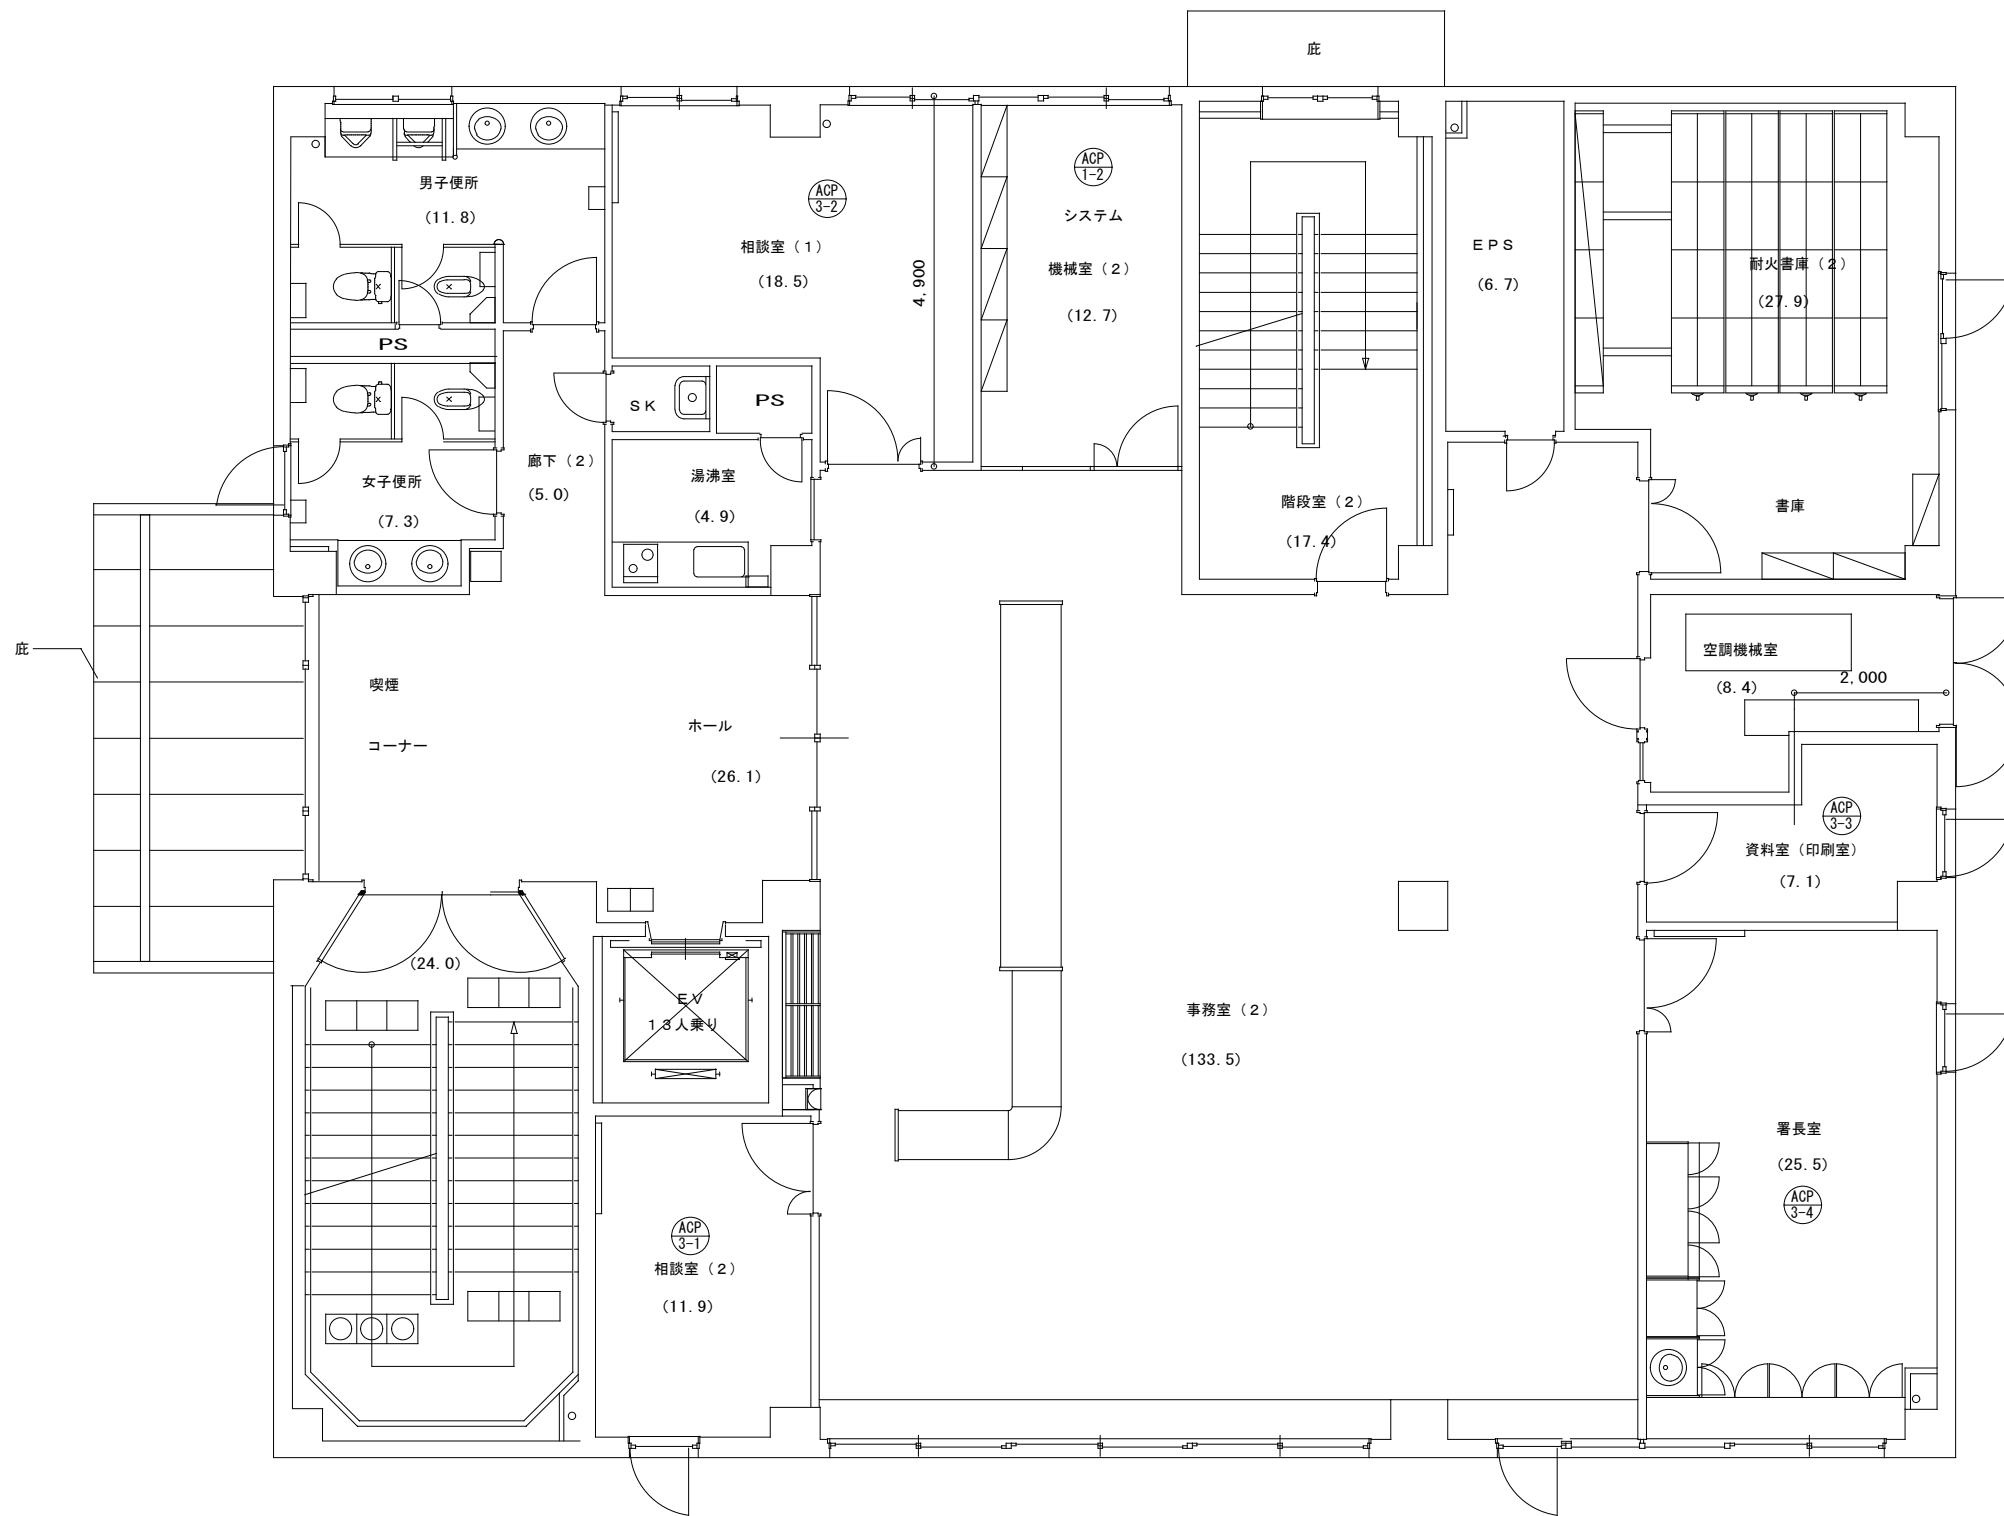


2 階平面図

岡山労働局	施設名	倉敷労働基準監督署	縮尺	No. /
	図面名	空調機器配置図	作成日	

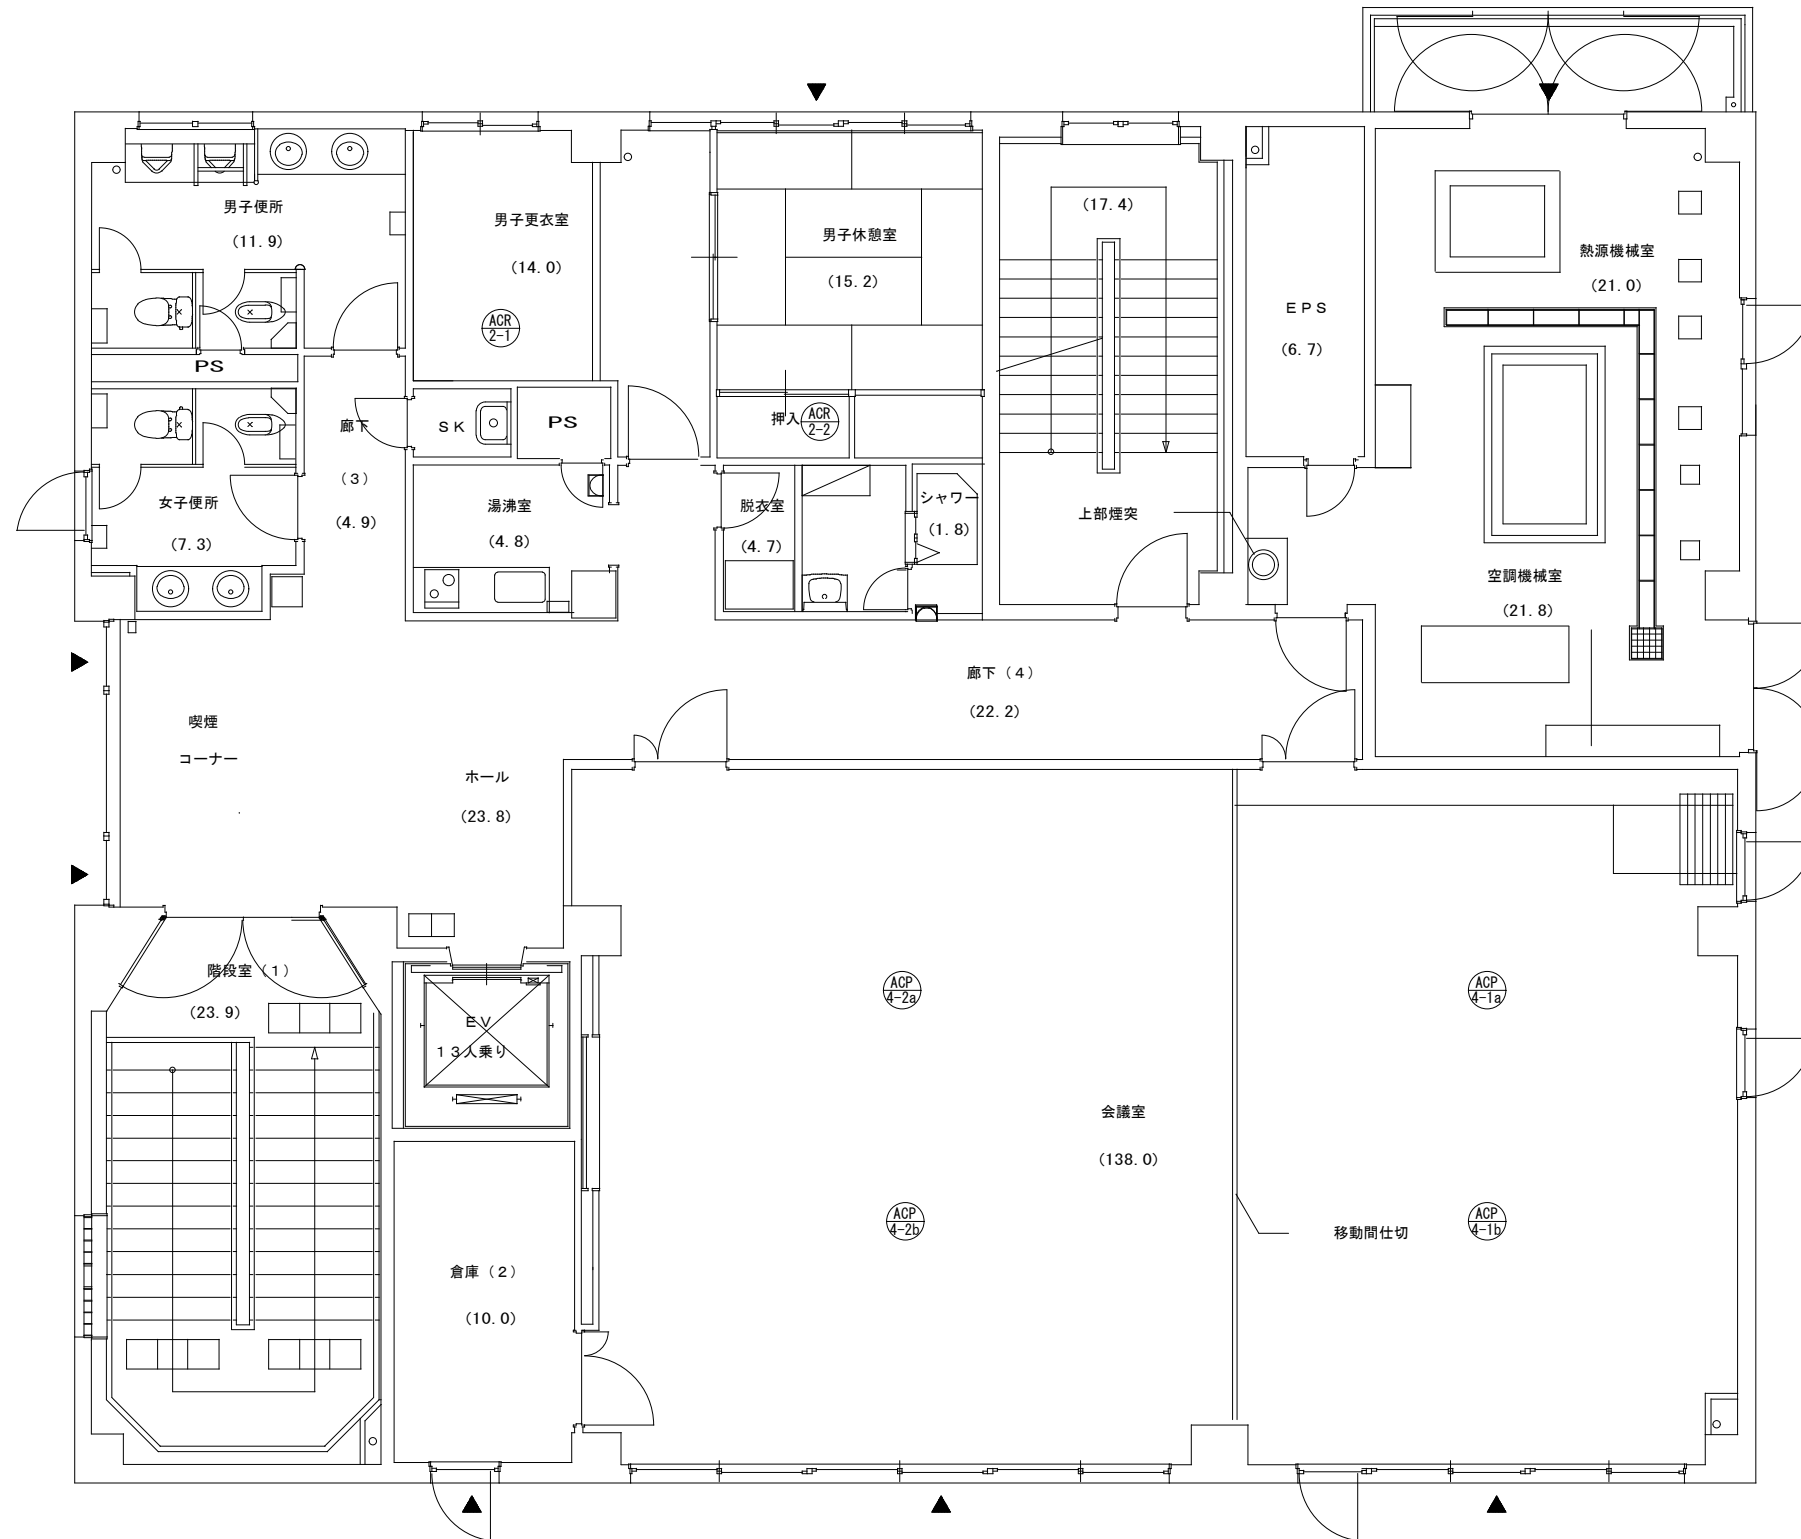


3 階平面図

岡山労働局	施設名	倉敷労働基準監督署	縮尺	No. /
	図面名	空調機器配置図	作成日	

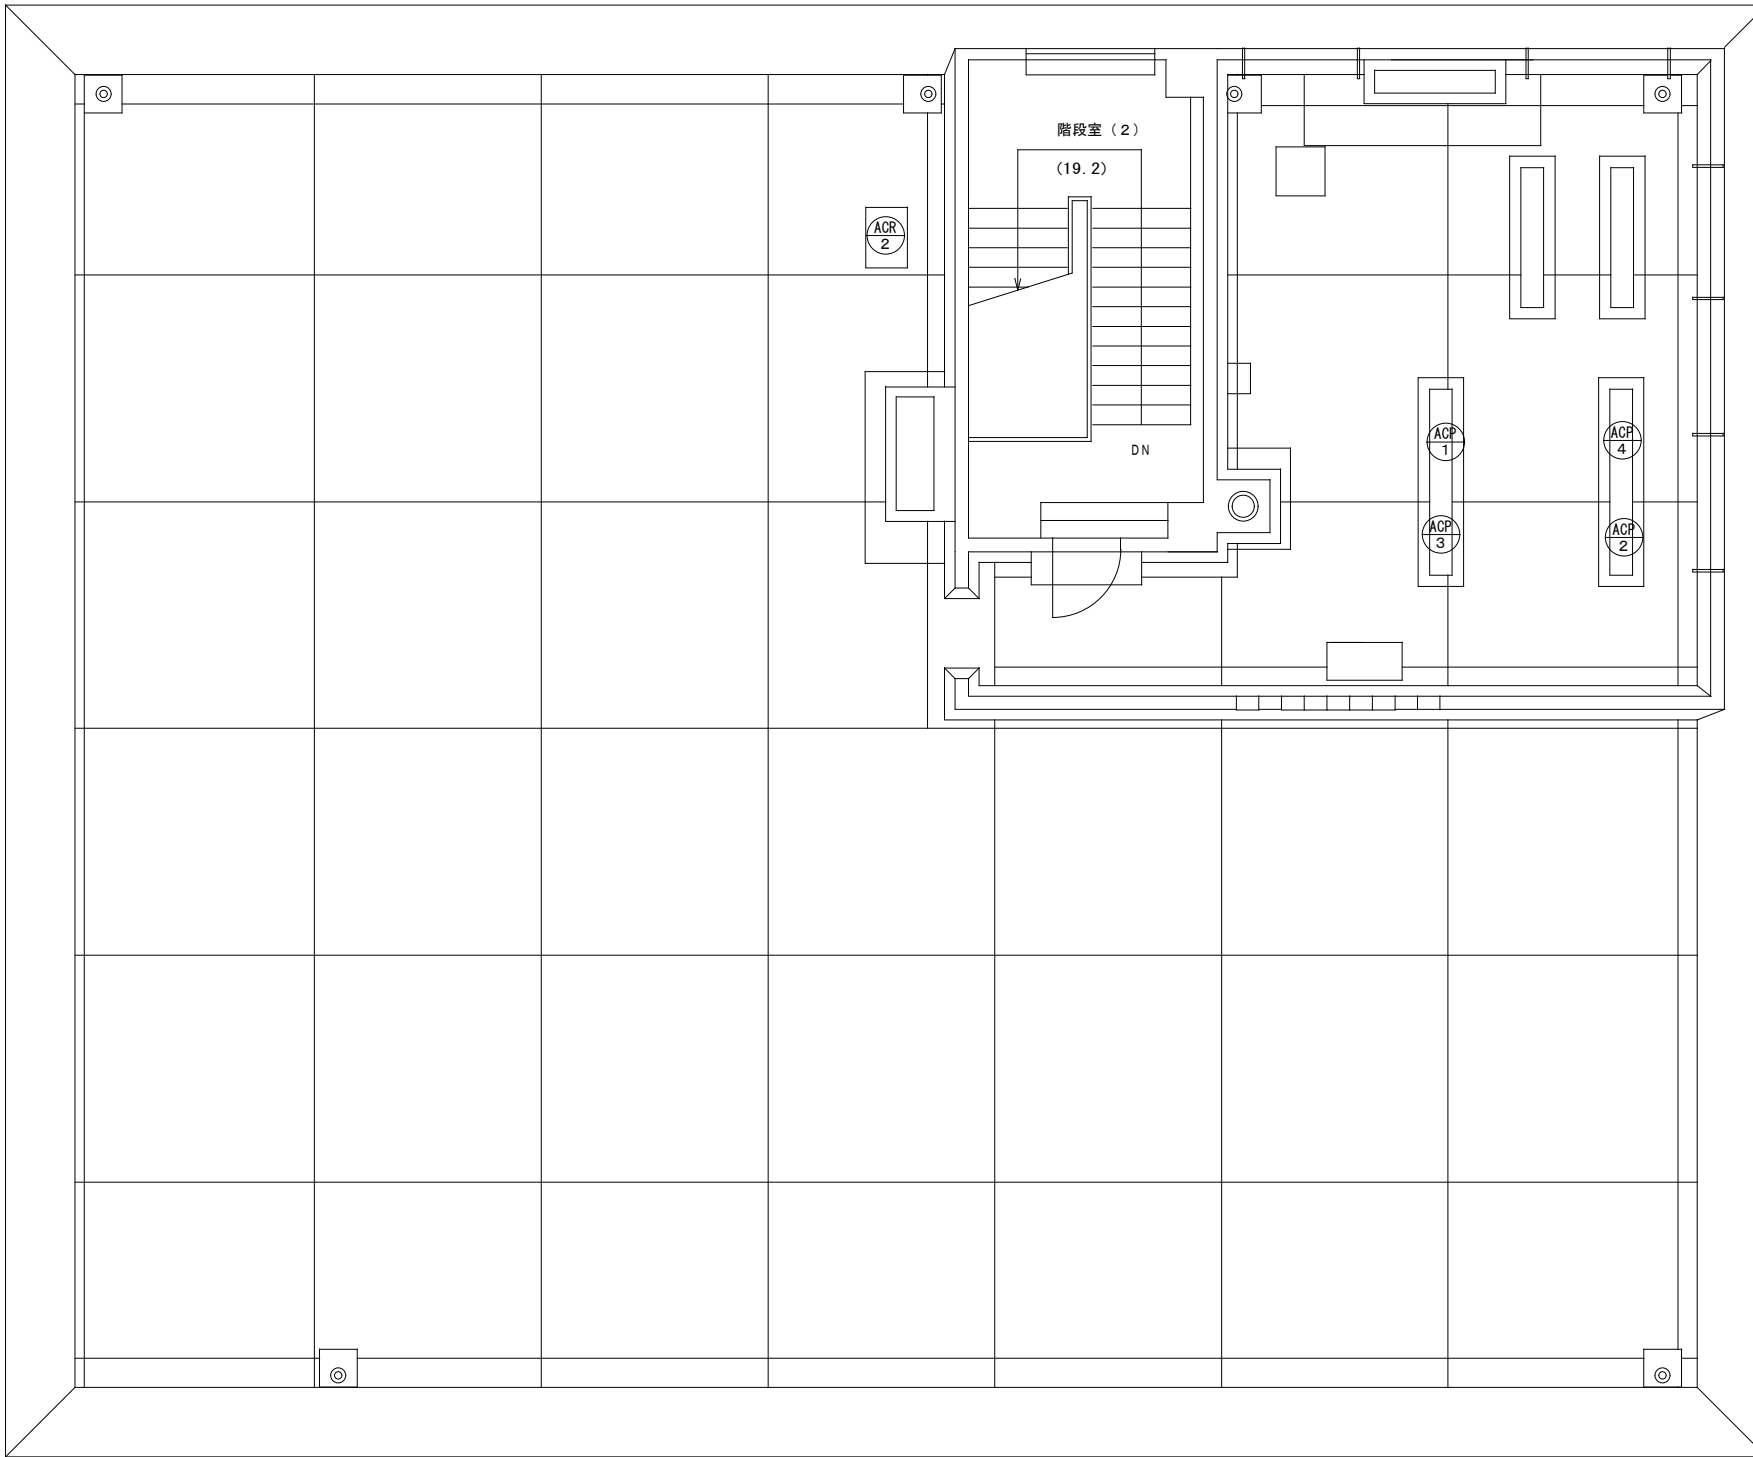

屋階平面図

S : 1/200

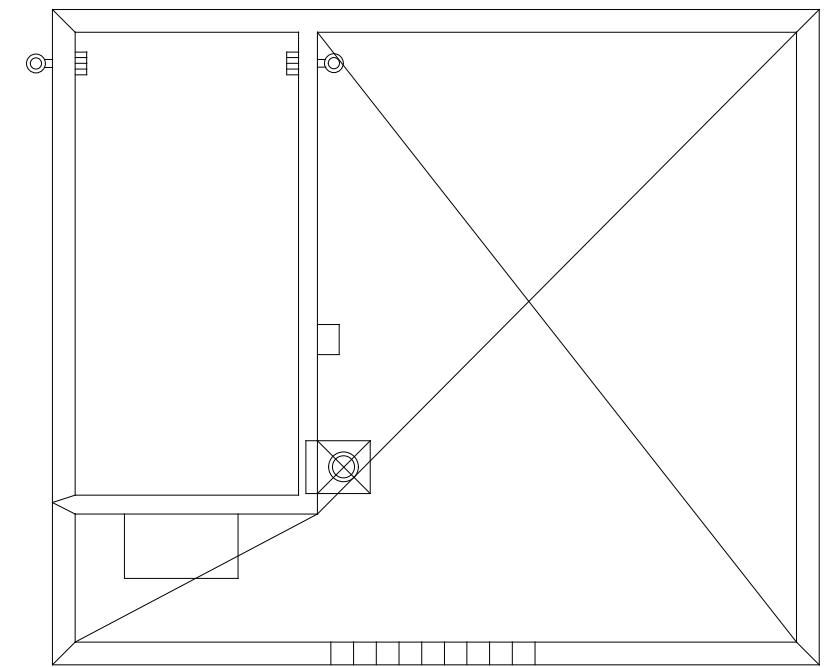


屋根伏図

S : 1/200


岡山労働局	施設名	倉敷労働基準監督署	縮尺	No.
	図面名	空調機器配置図	作成日	

案内図

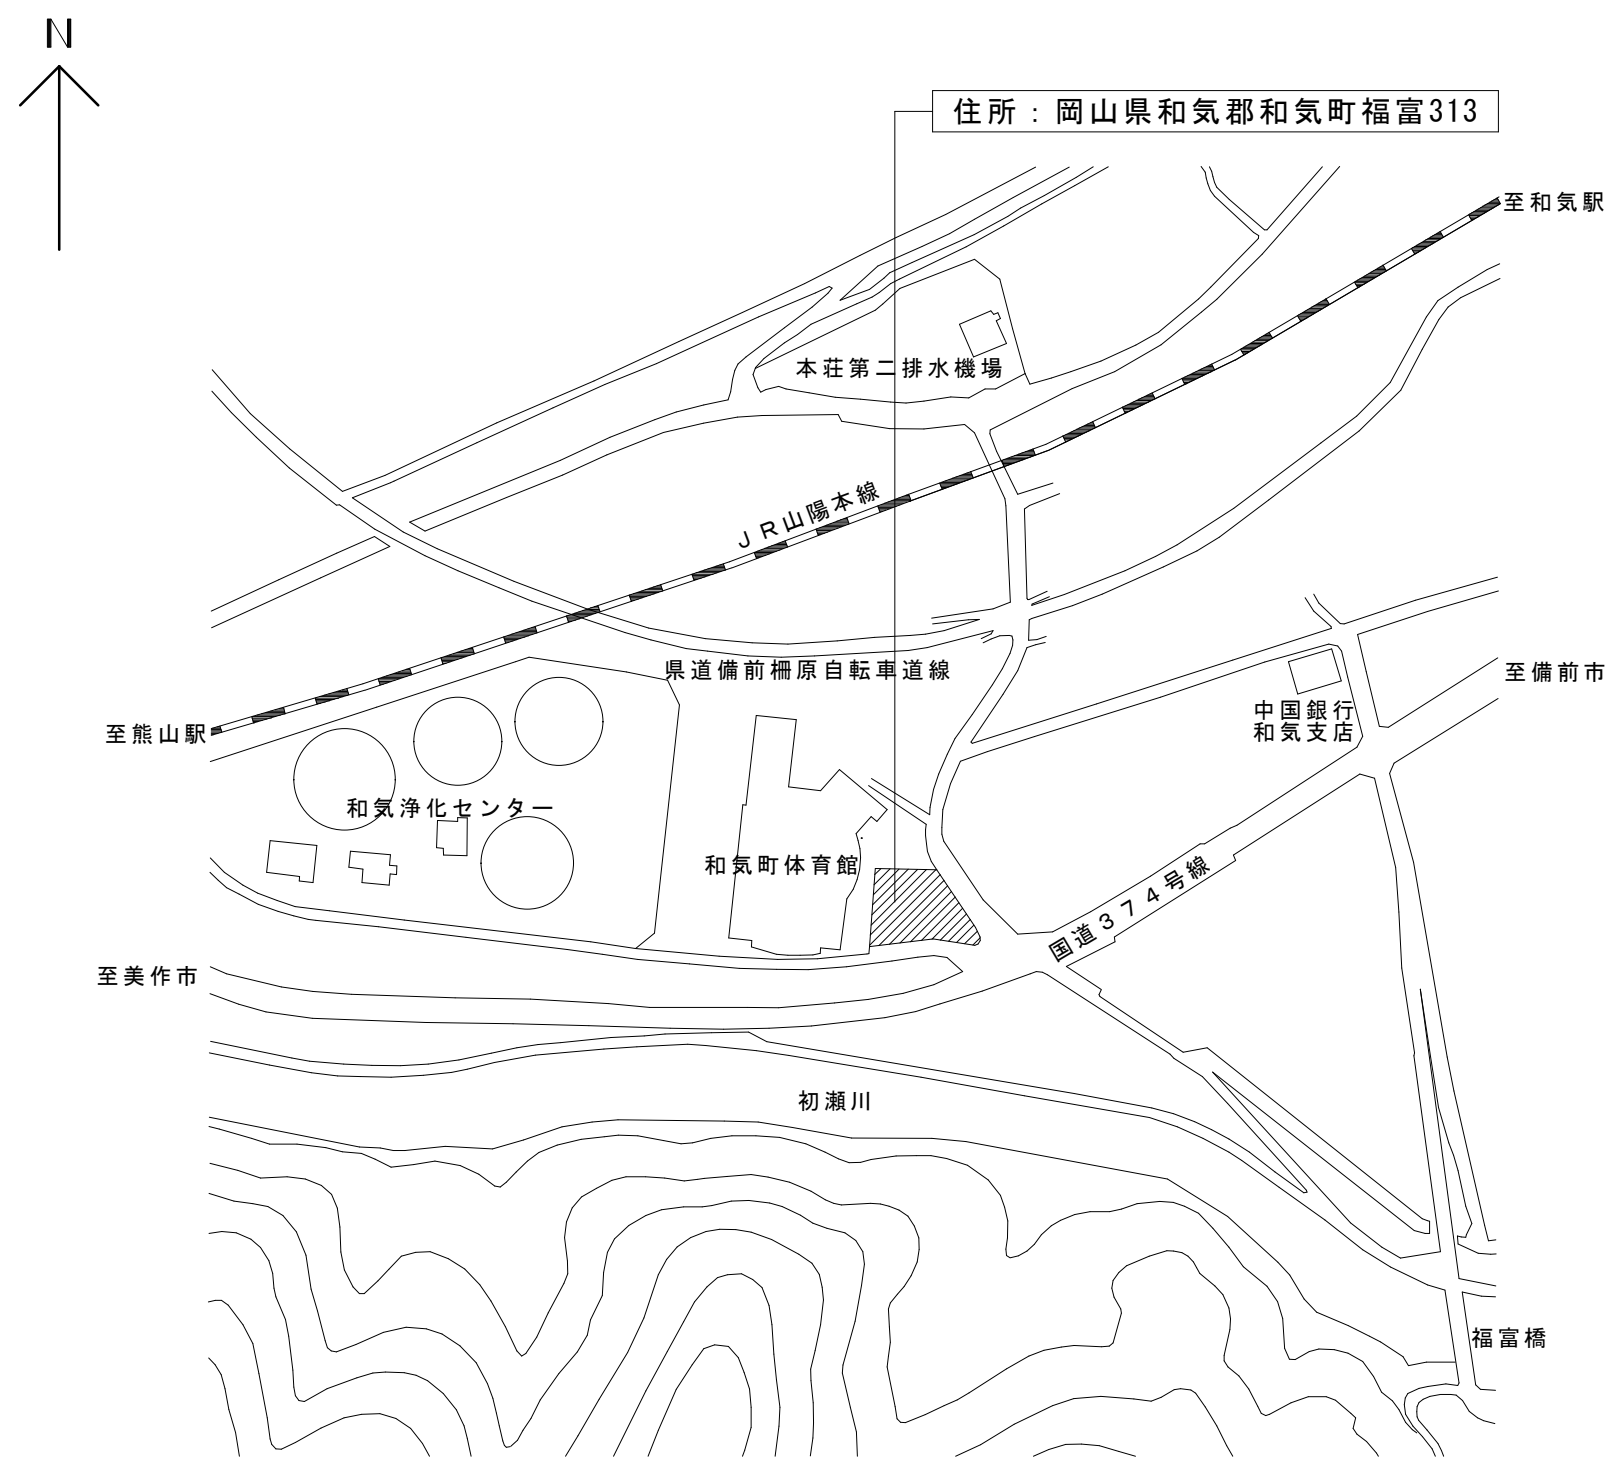


岡山労働局	施設名	和気労働基準監督署	縮尺	No.
	図面名	案合図	作成日	


配置図

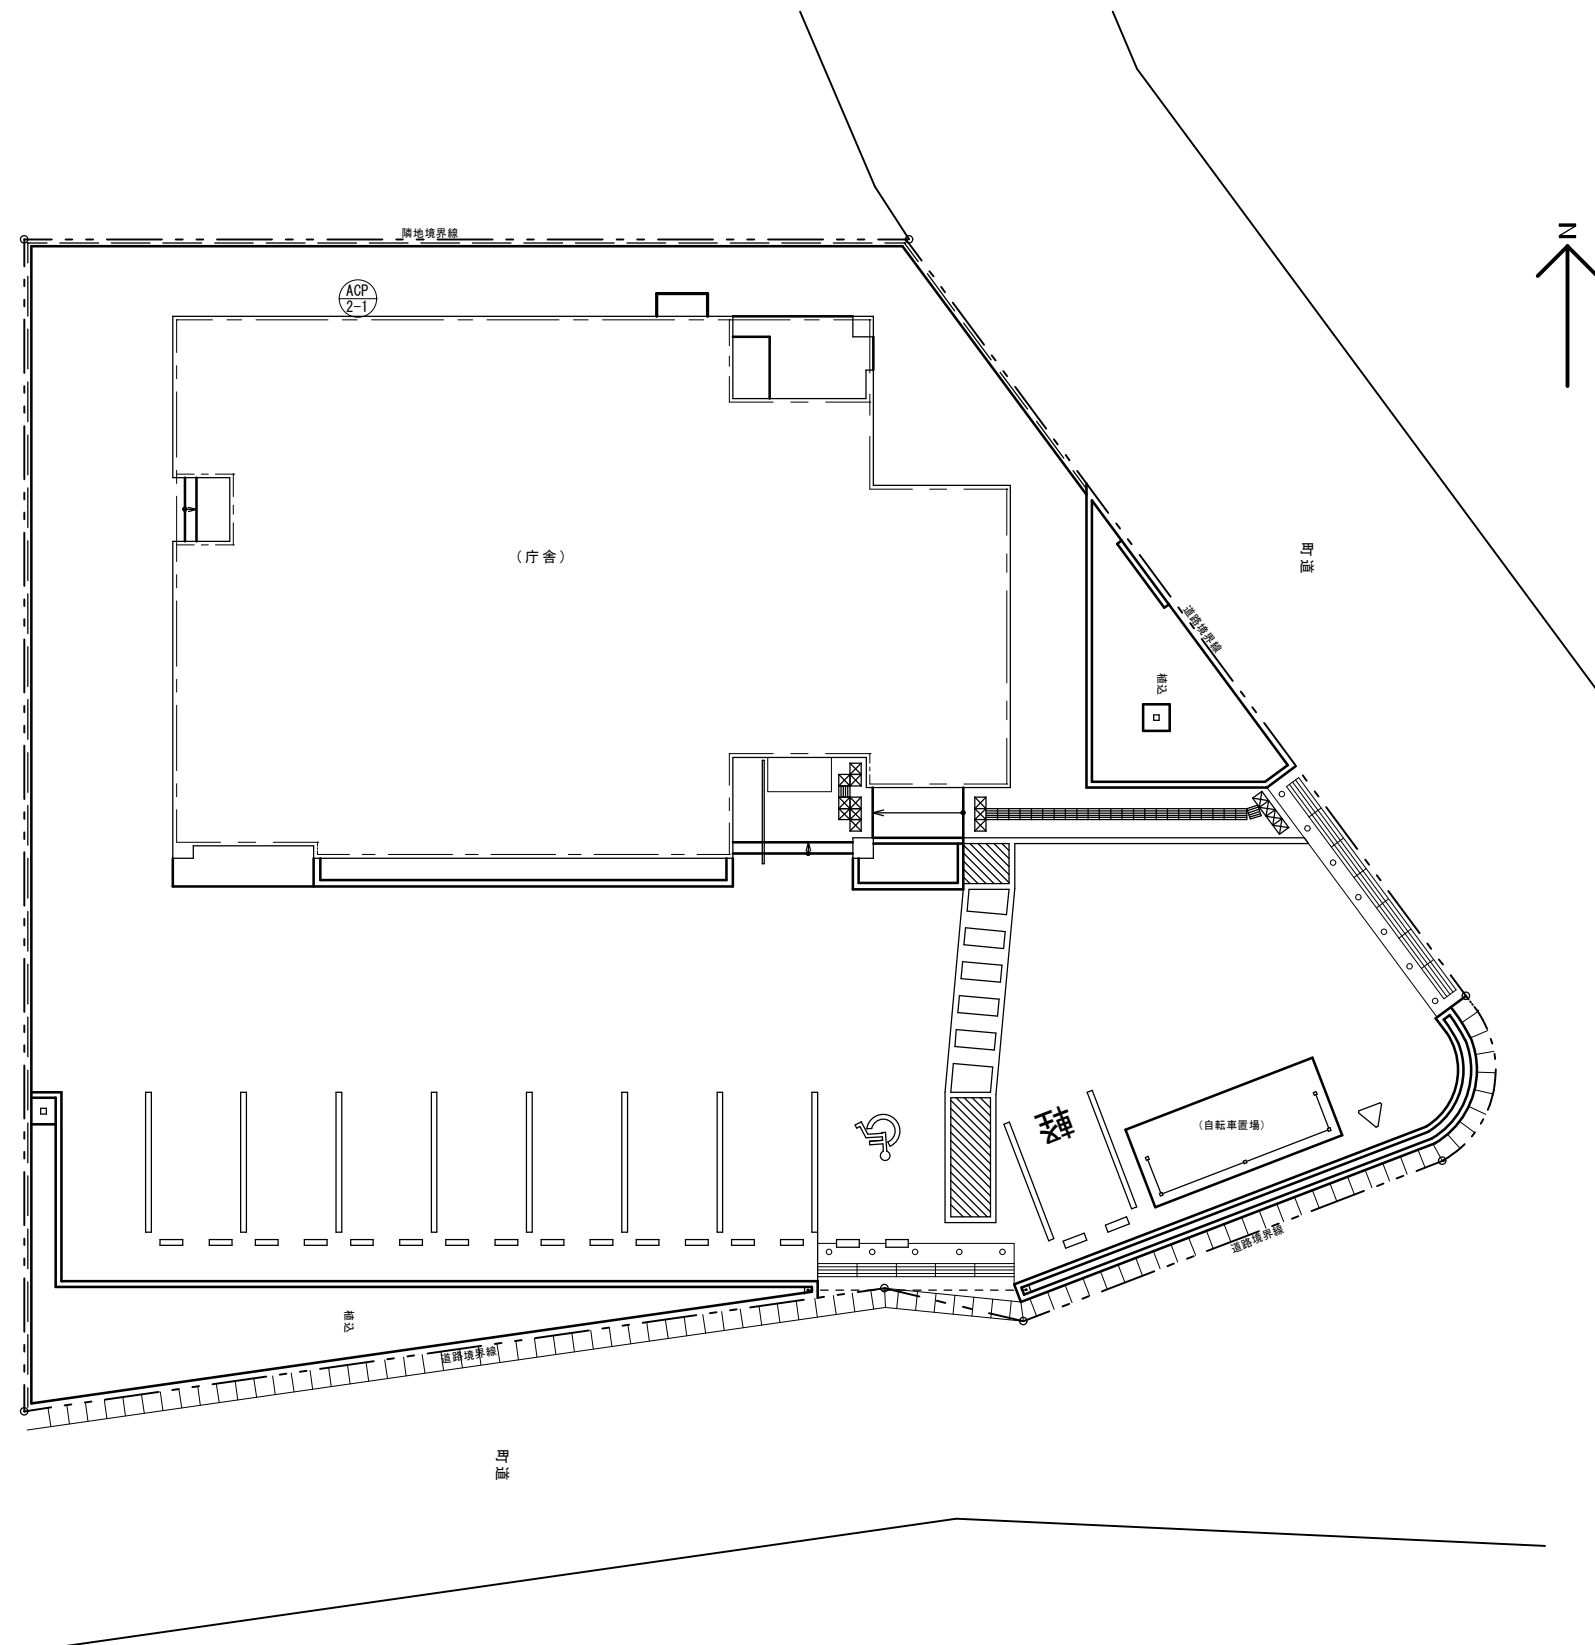


岡山労働局	施設名	和気労働基準監督署	縮尺	No. ／
	図面名	配置図	作成日	

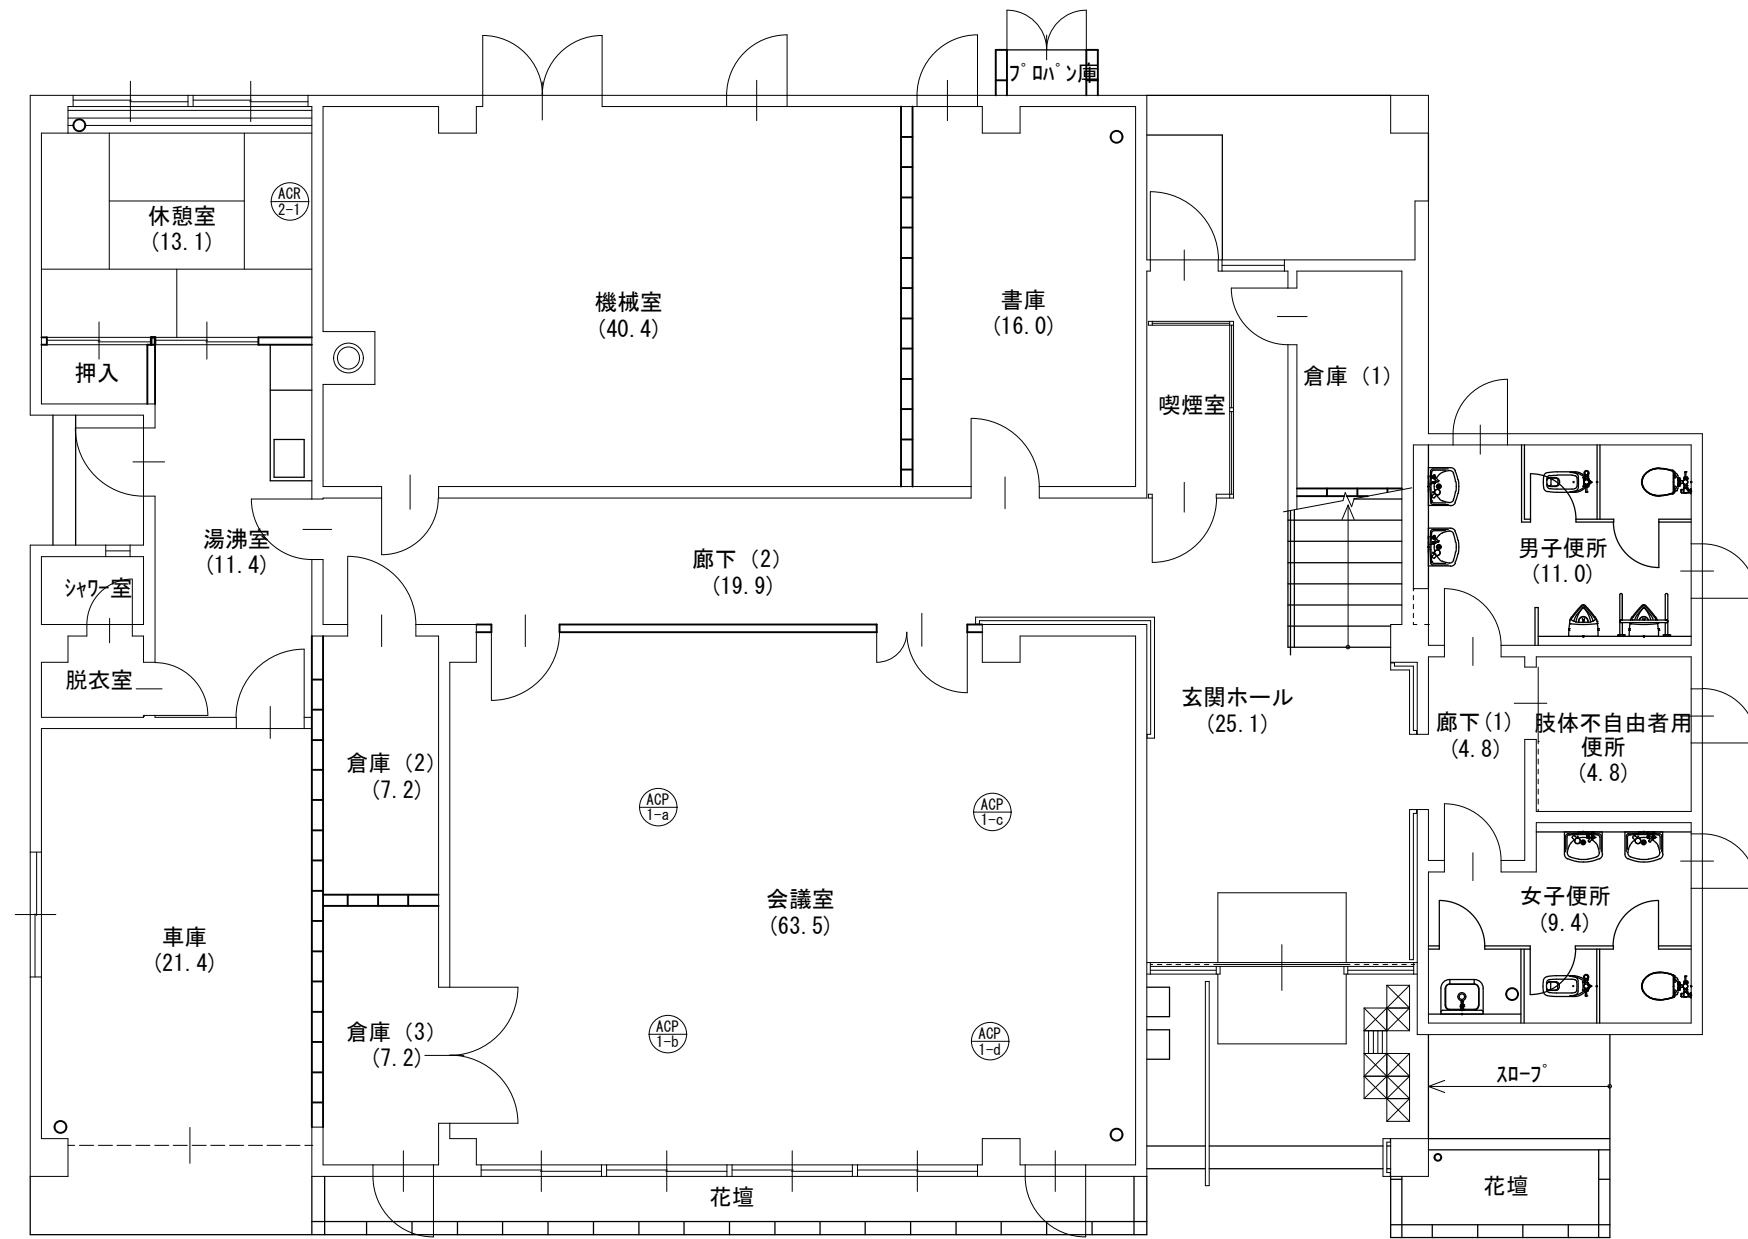

岡山労働局	施設名	和気労働基準監督署	縮尺	No.
	図面名	1階平面図	作成日	

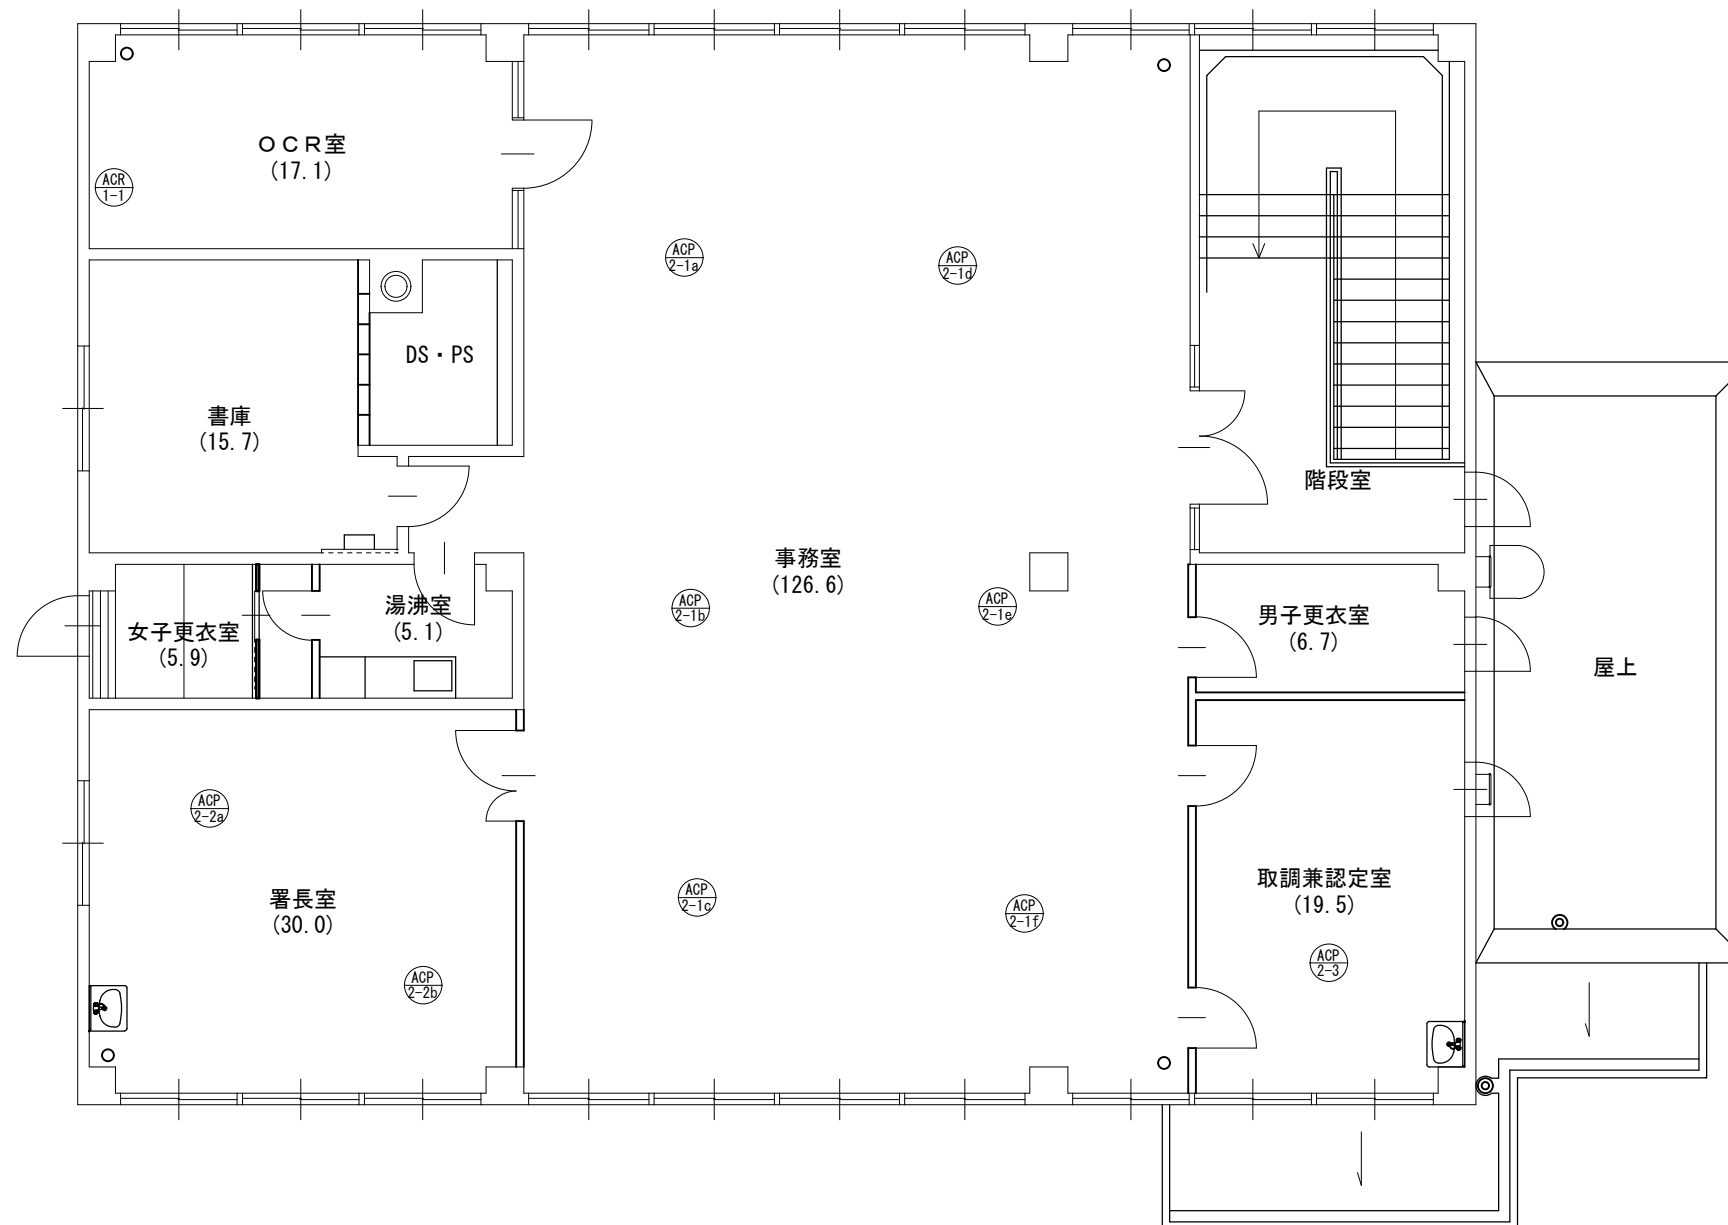

岡山労働局	施設名	和気労働基準監督署	縮尺	No.
	図面名	2階平面図	作成日	

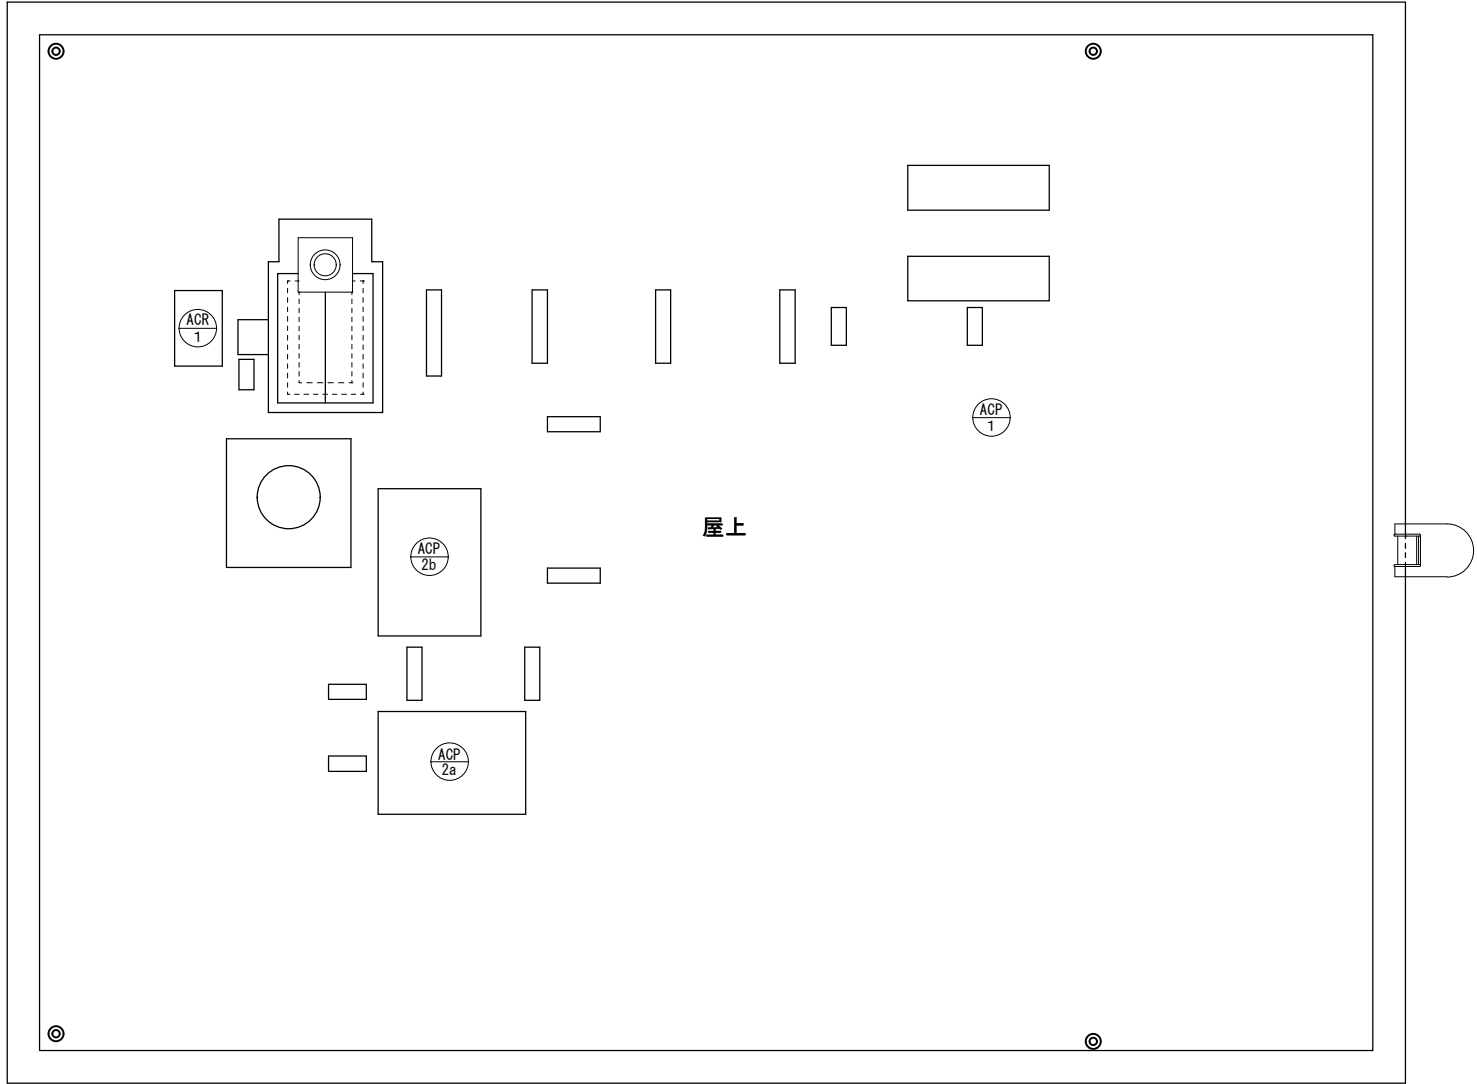

岡山労働局

施設名

和気労働基準監督署



縮尺

No.

図面名

屋上平面図

作成日

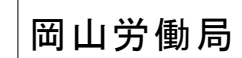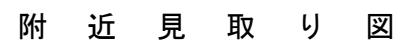

施設名

新見労働基準監督署



縮尺

No.

圖面名	
-----	--



案内図・配置図

作成日

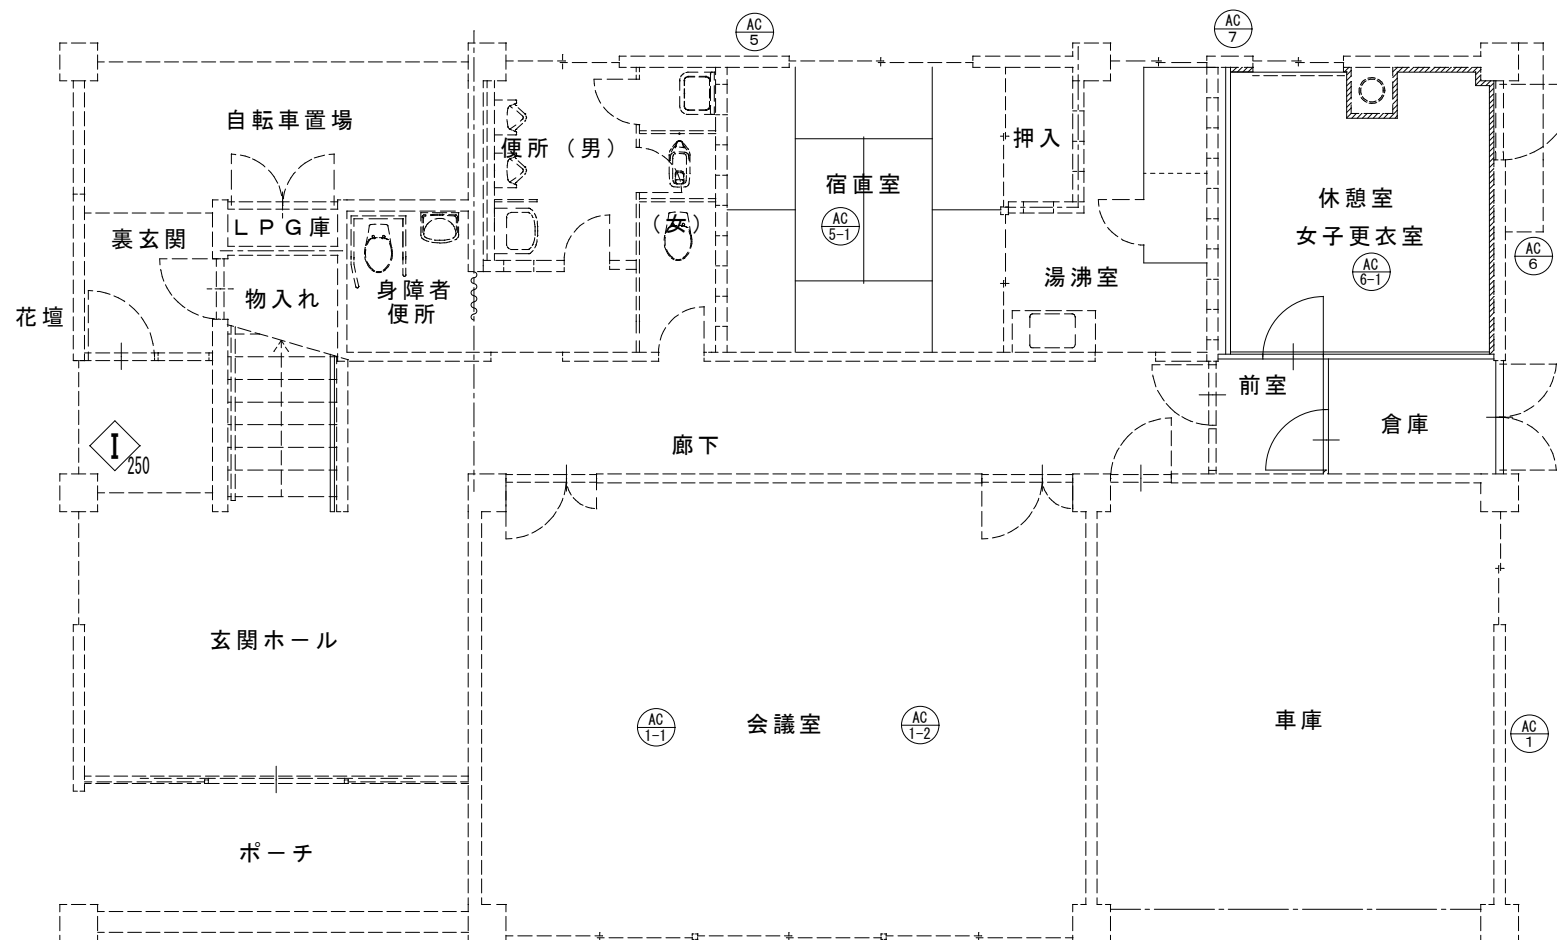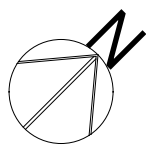


1 階平面図

岡山労働局	施設名	新見労働基準監督署	縮尺	No.
	図面名	1階平面図	作成日	

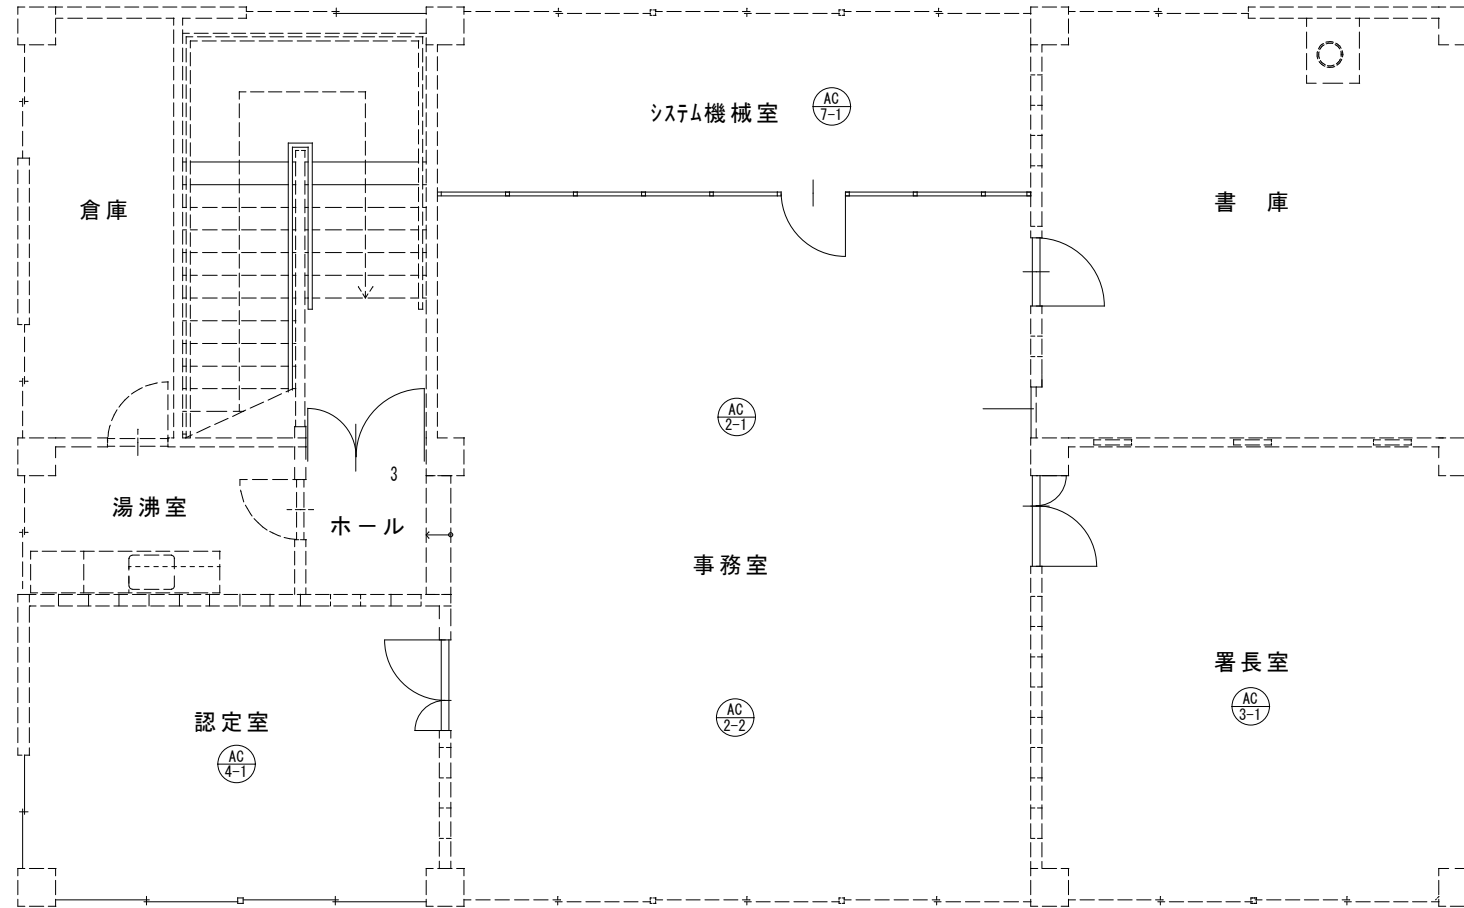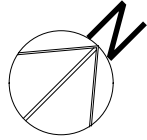


2 階 平 面 図

岡山労働局	施設名	新見労働基準監督署	縮尺	No.
	図面名	2階平面図	作成日	

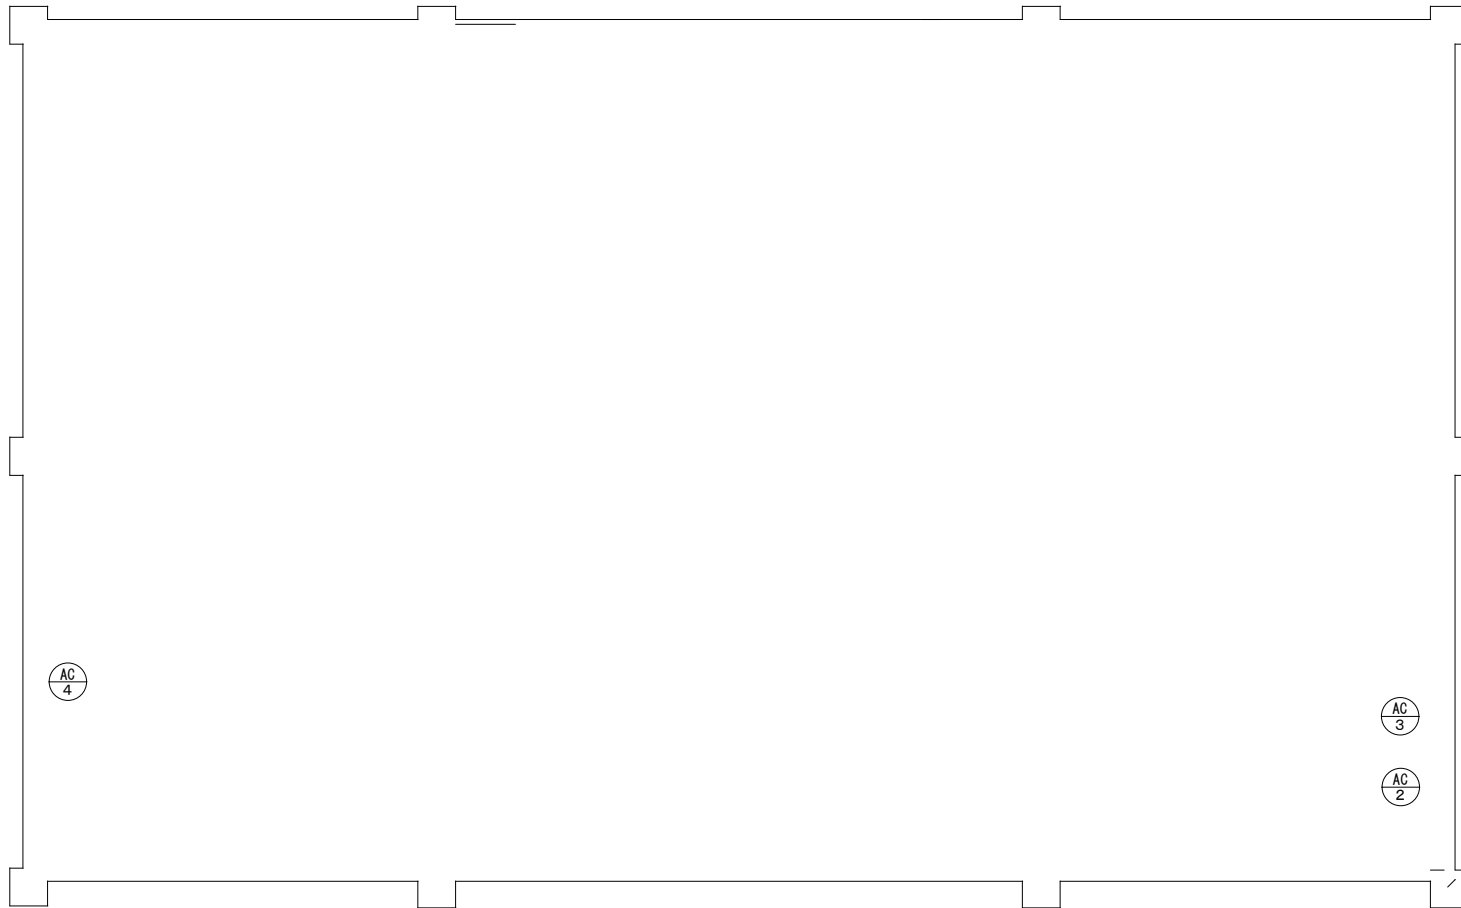


岡山労働局	施設名	新見労働基準監督署	縮尺	No.
	図面名	屋上平面図	作成日	

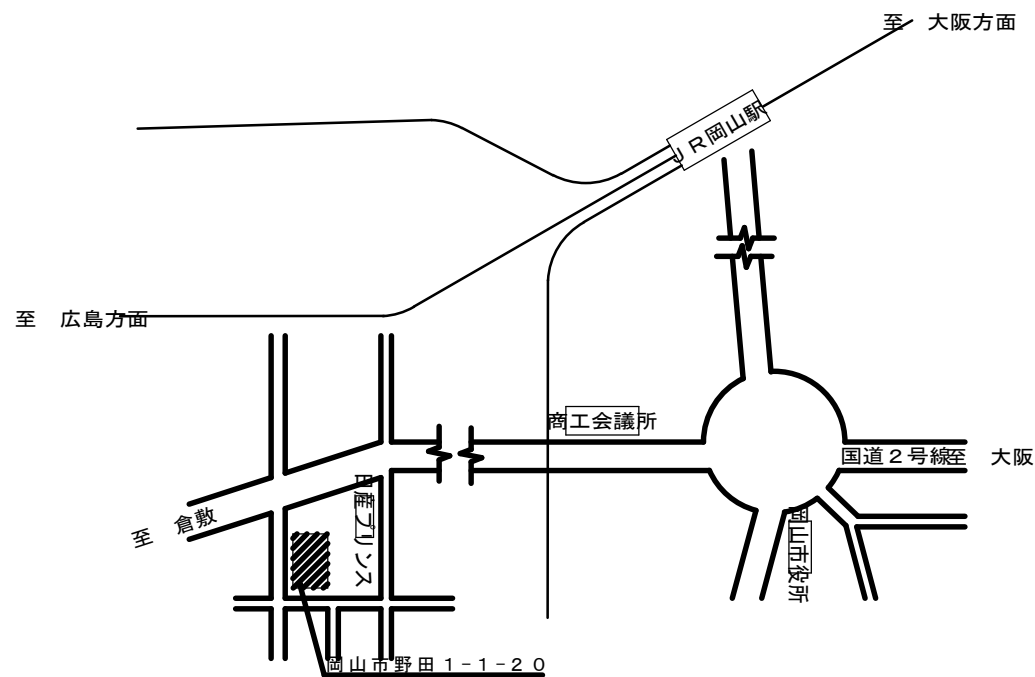


This is a detailed site plan of a property. The plan shows a large central building labeled '庁舎' (Municipal Office). To the left of the main building are two smaller buildings labeled '自転車置き場A' and '自転車置き場B'. To the right of the main building is a large rectangular area labeled '倉庫' (Warehouse). Above the warehouse are two smaller buildings labeled 'カーポート' (Carport). To the right of the warehouse is a '自転車置き場C' (Bicycle parking area). The plan also shows several '植込' (Planting) areas and '道路境界線' (Road boundary line). The property is bounded by '道路中心線' (Road center line) on the top, bottom, and left sides. The bottom boundary is labeled '市道 野田57号線' (Municipal Road No. 57, Noda). The left boundary is labeled '市道 野田西古松線' (Municipal Road No. 57, Noda). The top boundary is labeled '県道 主要地方道岡山児島線 (旧国道2号)' (Prefectural Road, Main Local Road No. 2, Noda). The plan also shows a '至倉敷' (To Kurashiki) direction and a '道路境界線' (Road boundary line) on the right side.

岡山労働局	施設名	岡山公共職業安定所	縮尺	No. 
	図面名	空調機器配置図	作成日	

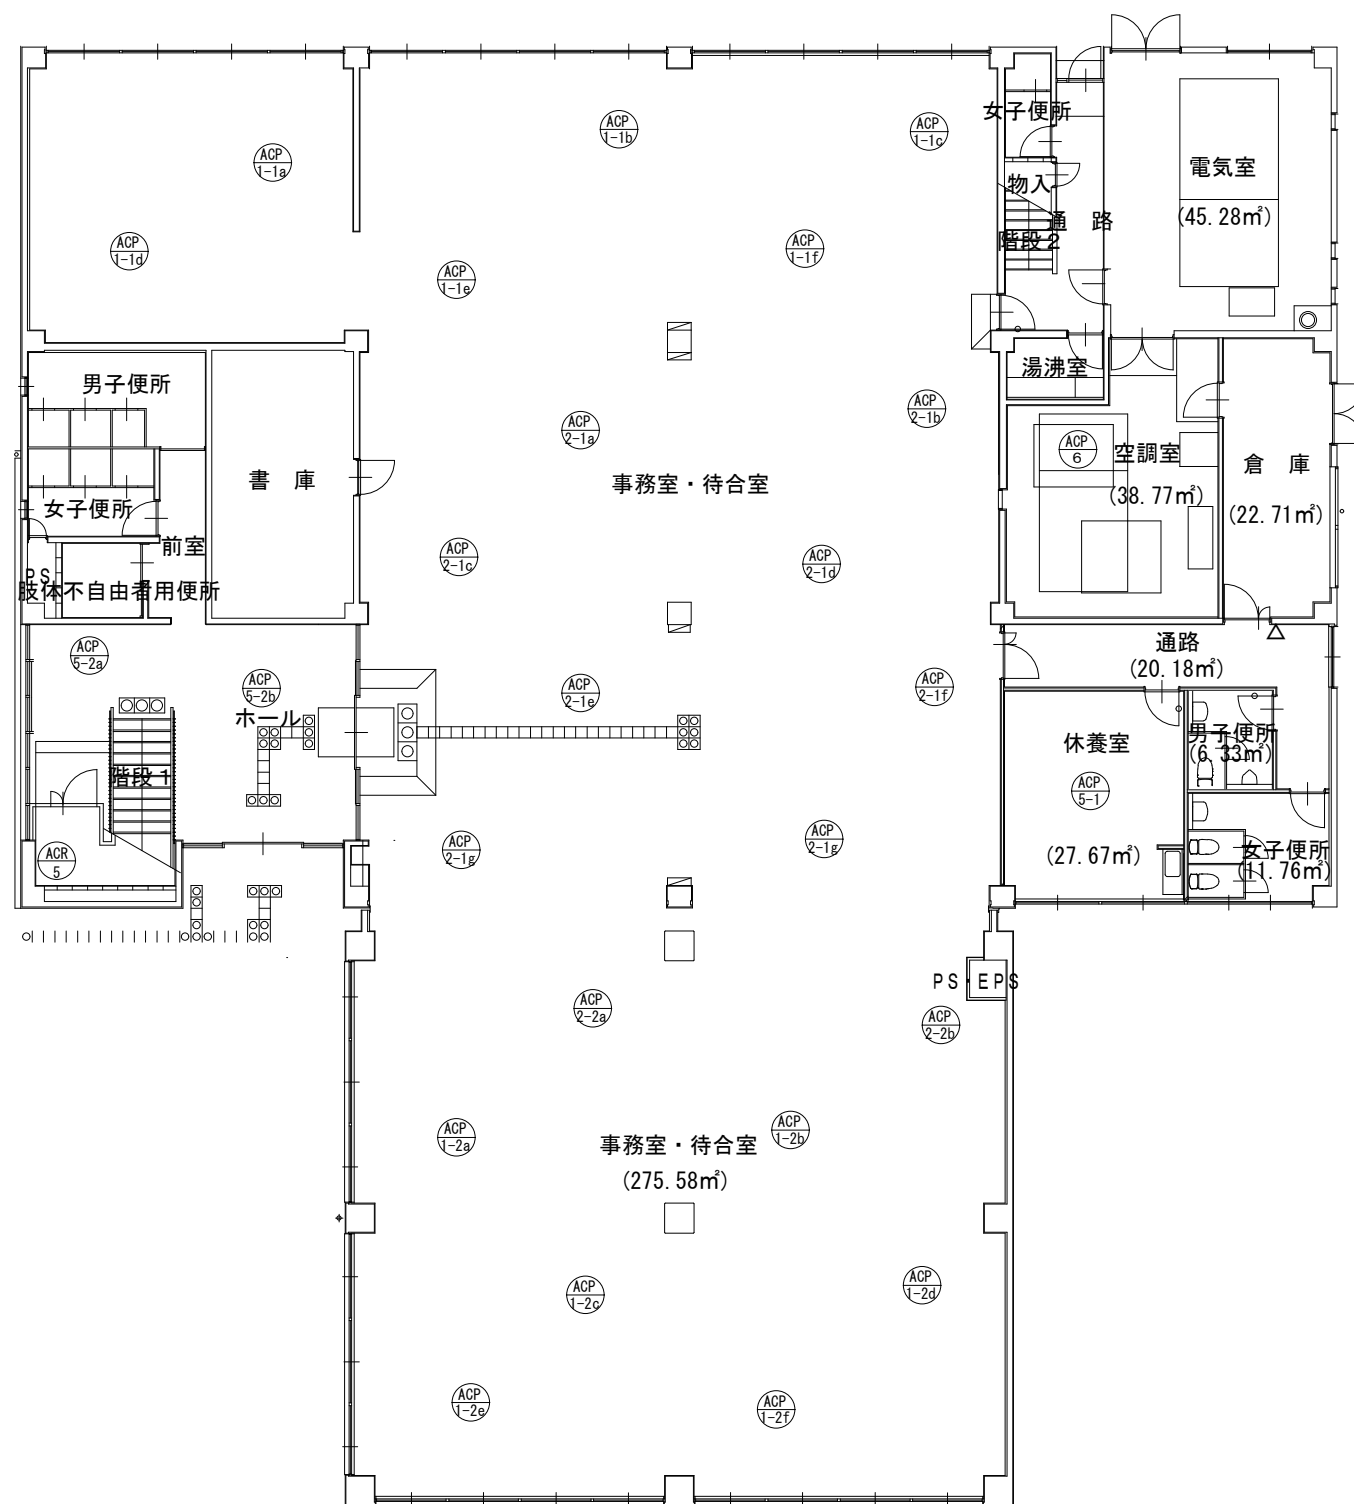


1階平面図

岡山労働局	施設名	岡山公共職業安定所	縮尺	No.
	図面名	空調機器配置図	作成日	

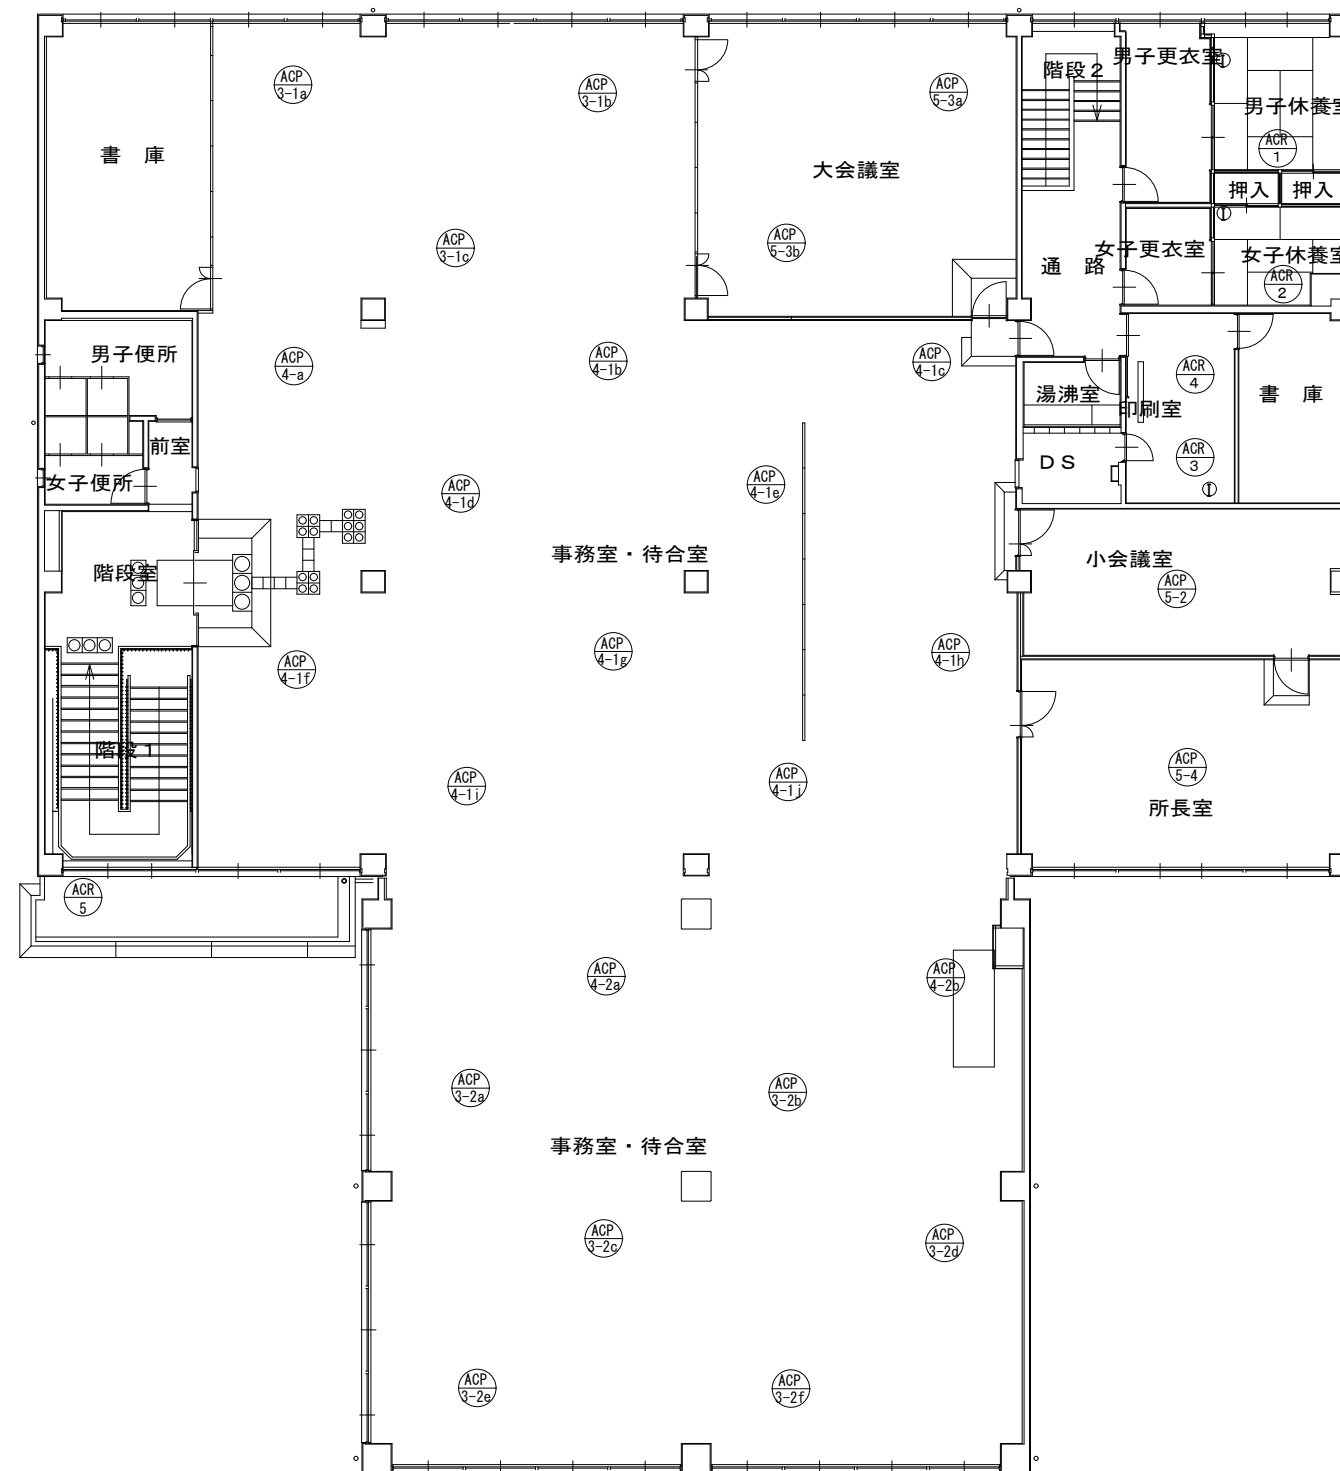


2階平面図

岡山労働局	施設名	岡山公共職業安定所	縮尺	No. ／
	図面名	空調機器配置図	作成日	

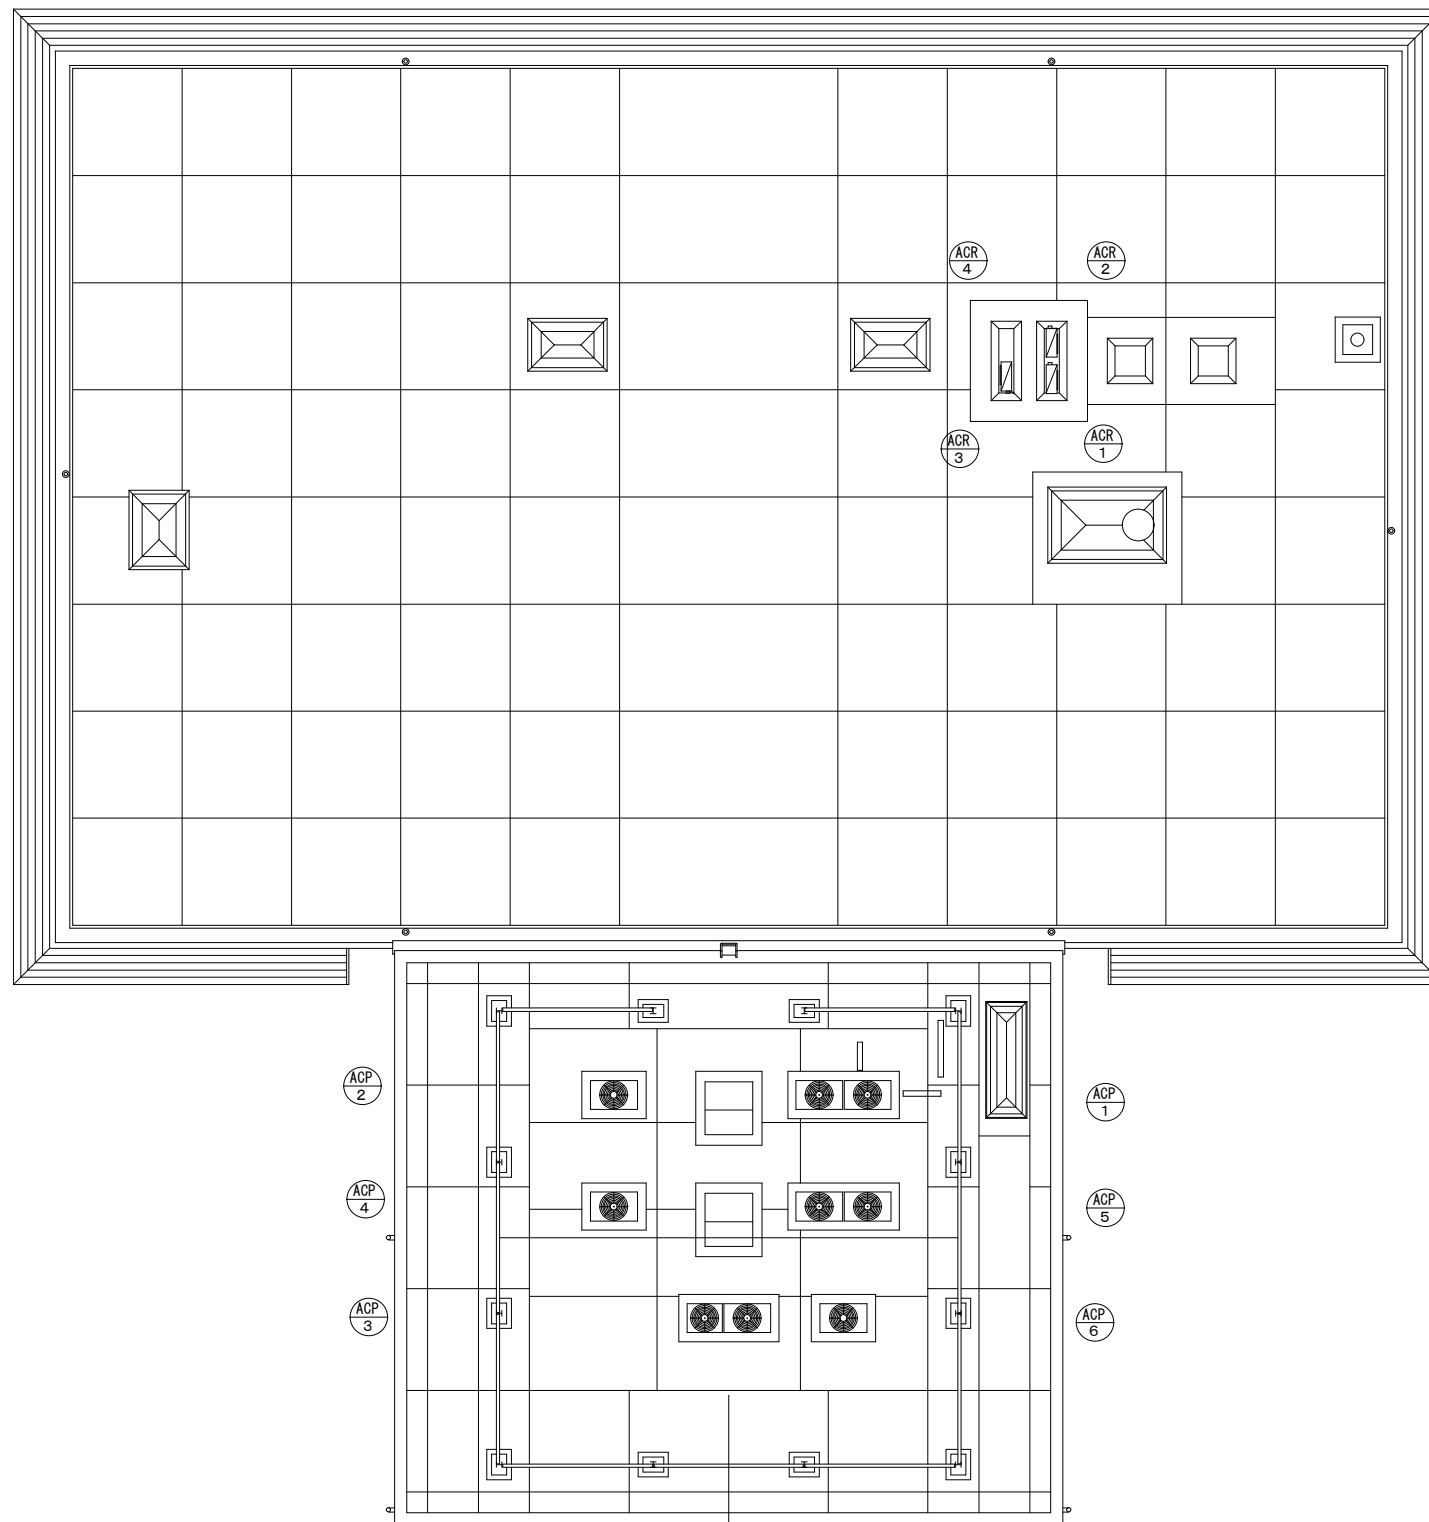


屋上平面図

岡山労働局	施設名	岡山公共職業安定所	縮尺	No.
	図面名	空調機器配置図	作成日	

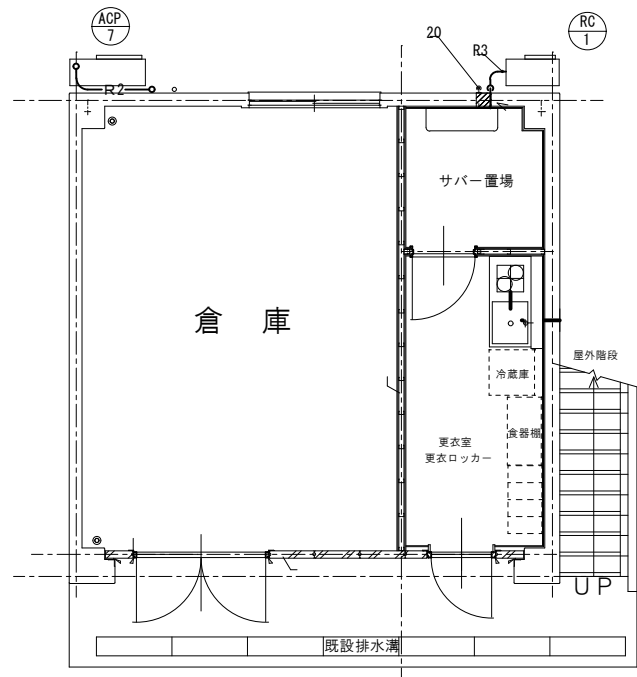



1階平面図

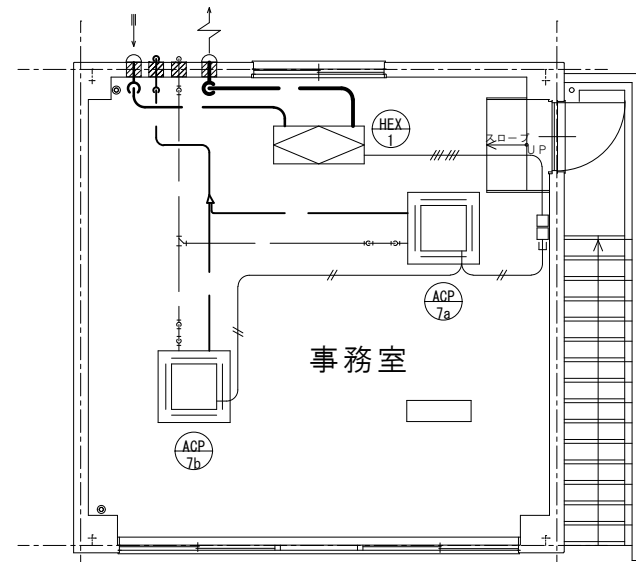

2階平面図



新設機器リスト		
記号	名称	仕様
ACP-7	空冷ヒートポンプエアコン パッケージエアコン同時ツイン（天カセ4方向）	冷房10.0KW 暖房11.2KW 電源3φ200V4.21Kw 室外機壁掛架台、標準付属品一式共
RC-1	空冷ヒートポンプエアコン ルームエアコン壁掛型（停電自動復帰機能付）	冷房2.2KW 暖房2.2KW 電源1φ100V1.1Kwコト`ﾌﾞﾗｸﾞ`付 室外機壁掛架台、標準付属品一式共
HEX-1	全熱交換機 天井カセット型	250m3/h 15Pa 電源1φ100V104W

岡山労働局	施設名	岡山公共職業安定所	縮尺	No.
	図面名	旧車庫平面図	作成日	

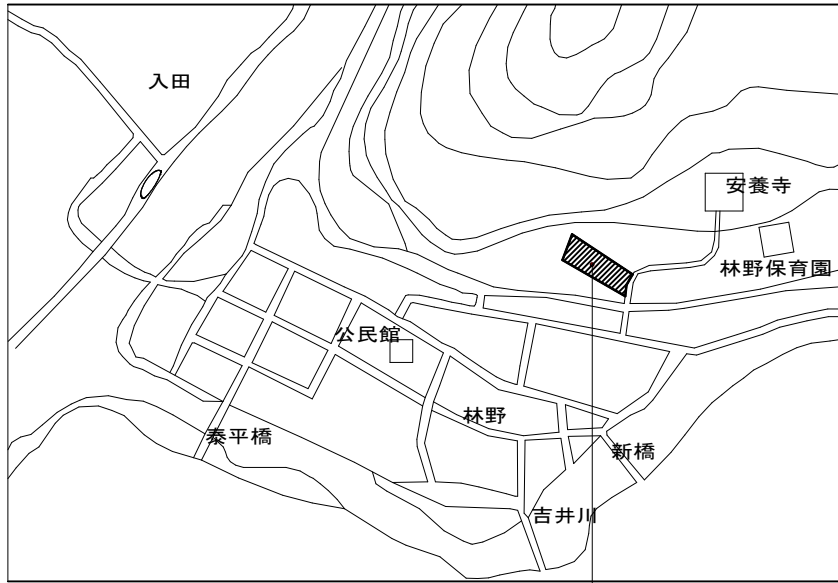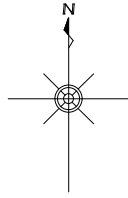


岡山県美作市林野 6 7 - 2

附近見取図

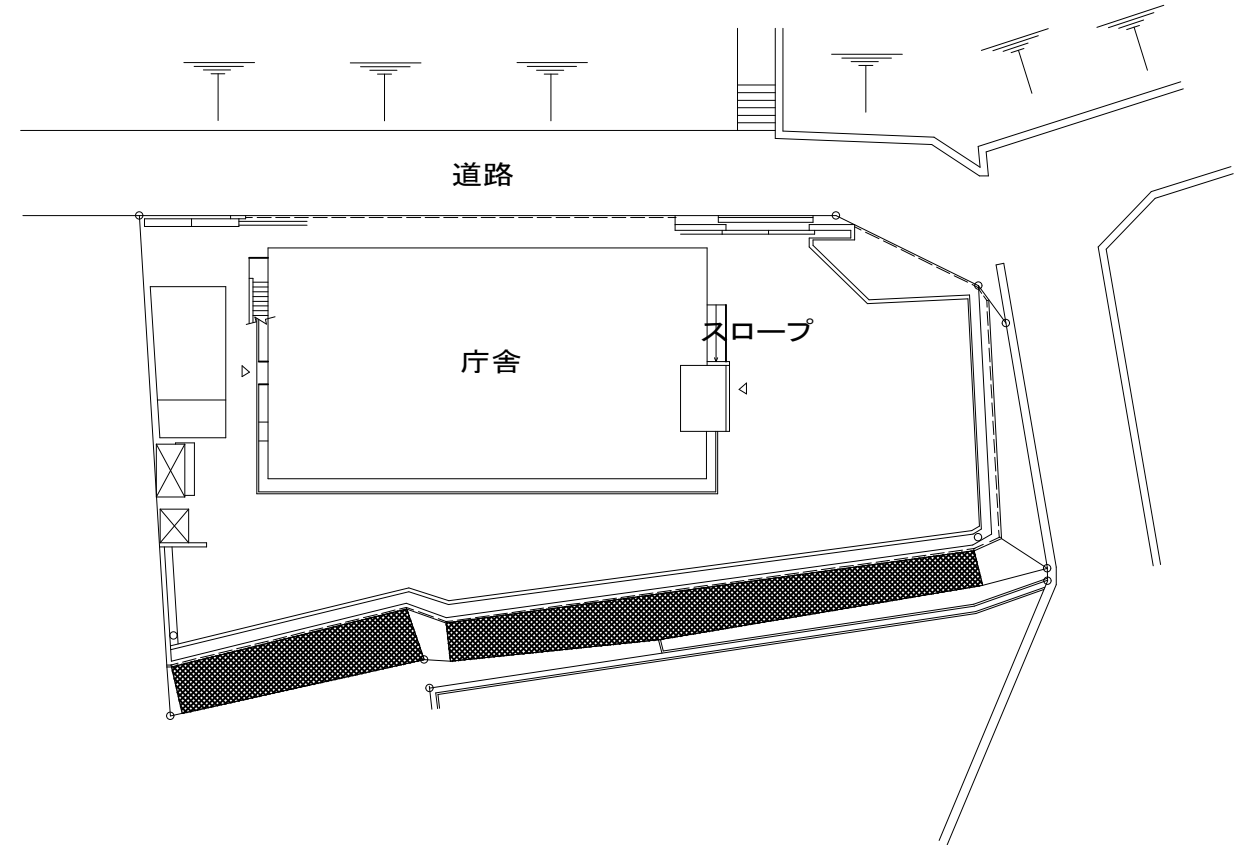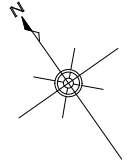



配置図

岡山労働局	施設名	津山公共職業安定所 美作出張所	縮尺	No. ／
	図面名	空調機器配置図	作成日	

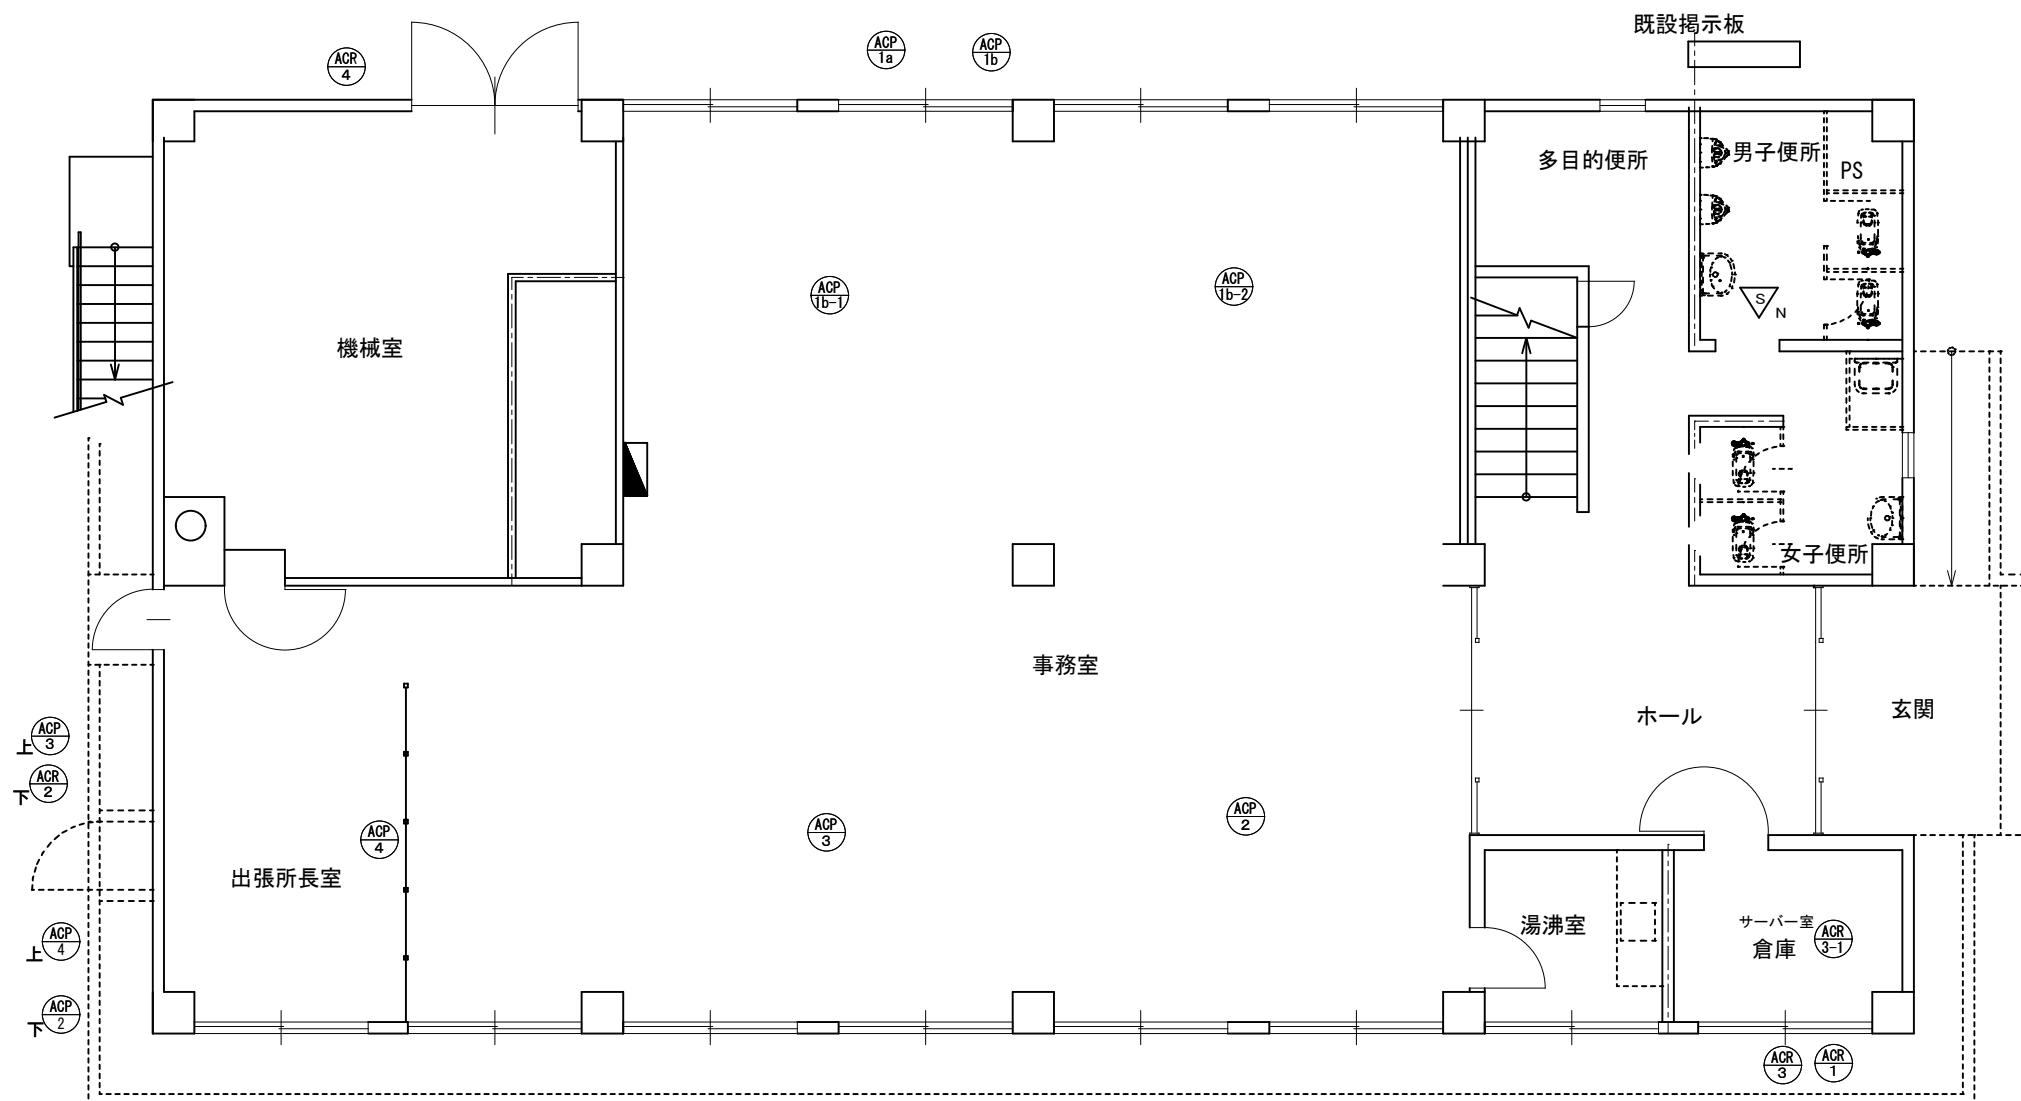



1階平面図

岡山労働局	施設名	津山公共職業安定所 美作出張所	縮尺	No.
	図面名	空調機器配置図	作成日	

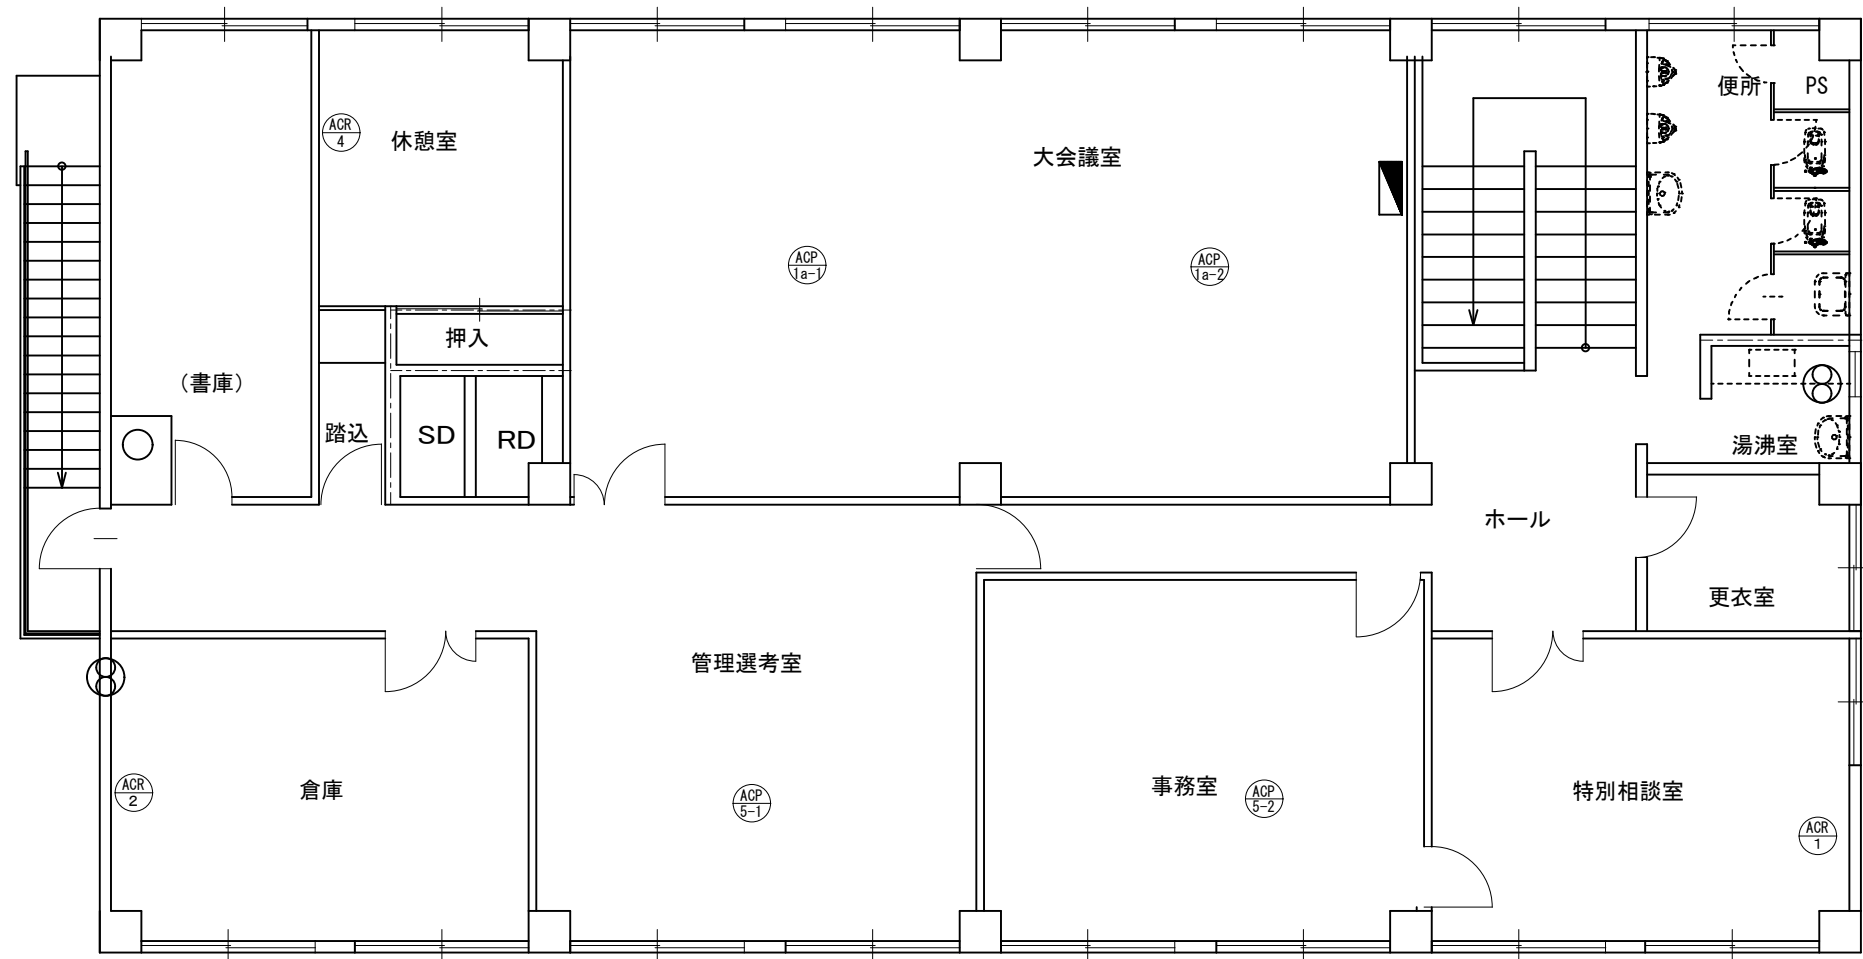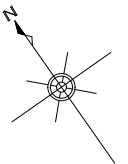


2階平面図

岡山労働局	施設名	津山公共職業安定所 美作出張所	縮尺	No.
	図面名	空調機器配置図	作成日	

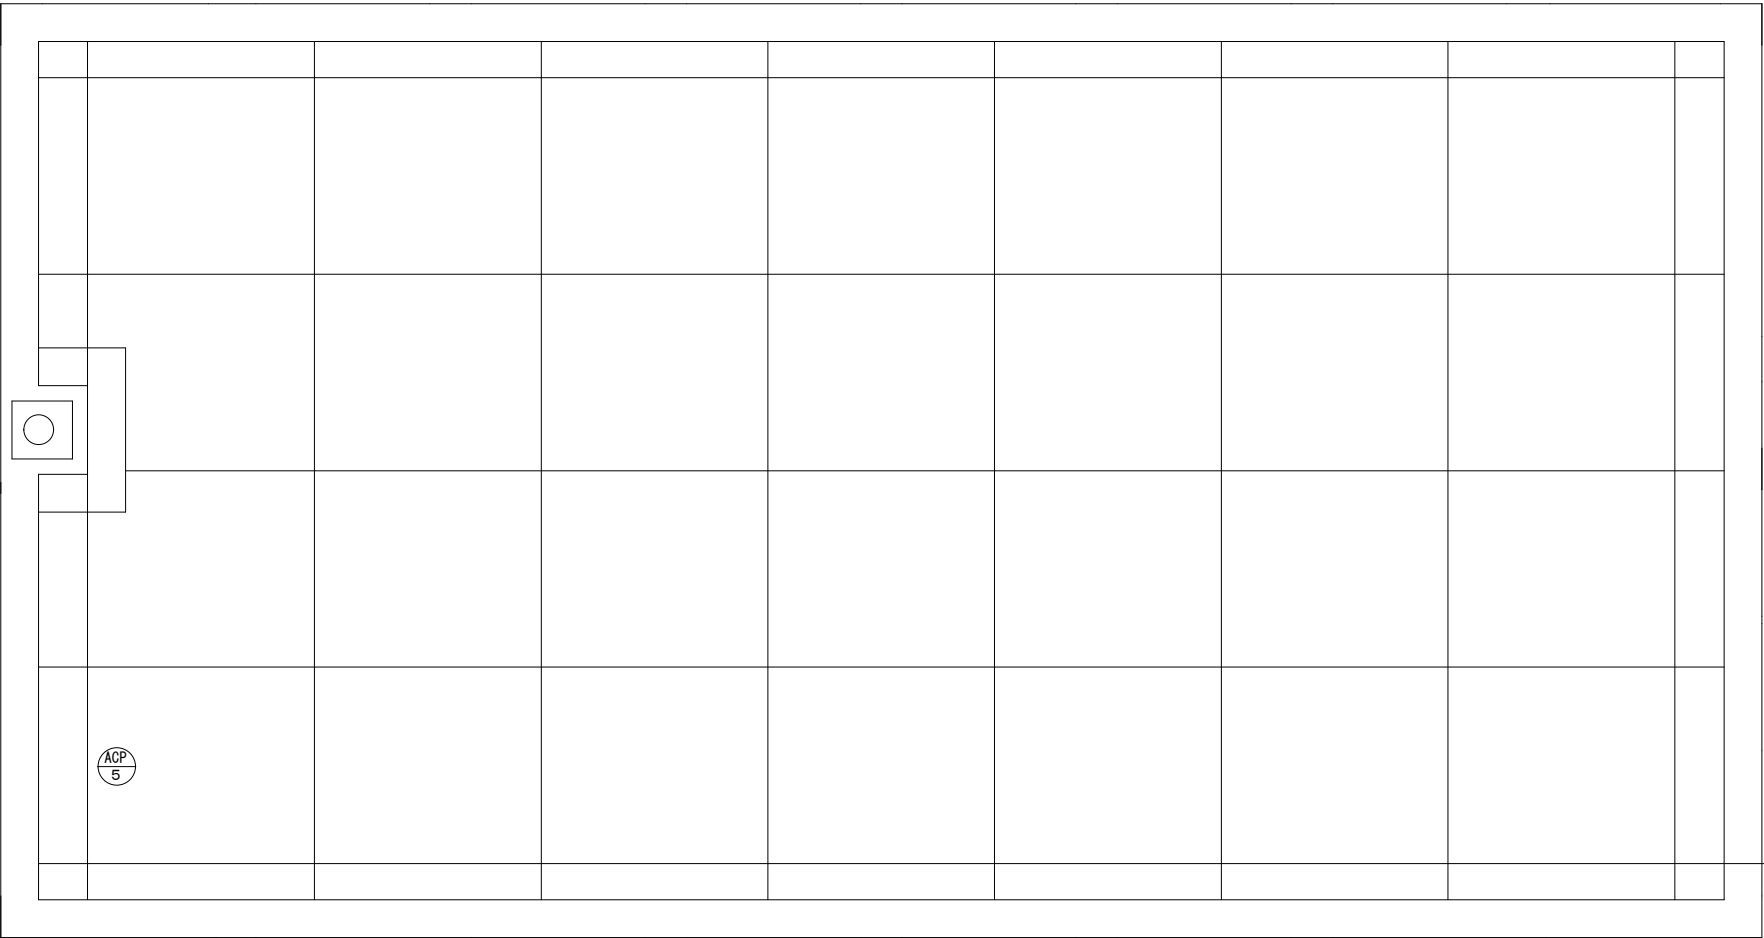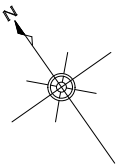


屋上平面図

岡山労働局	施設名	津山公共職業安定所 美作出張所	縮尺	No.
	図面名	空調機器配置図	作成日	

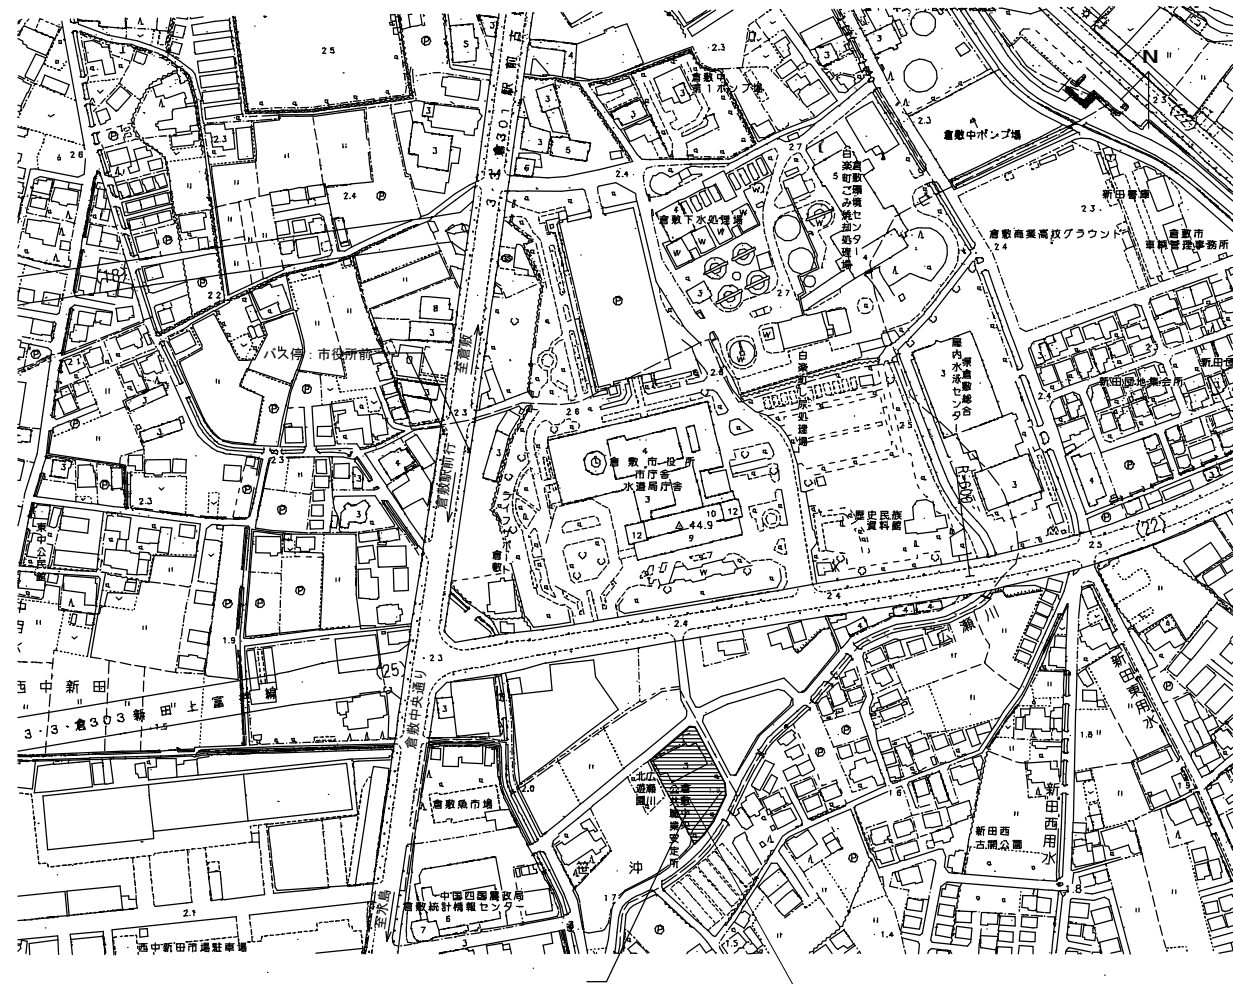

所在地：倉敷市笹沖1378-1

案内図

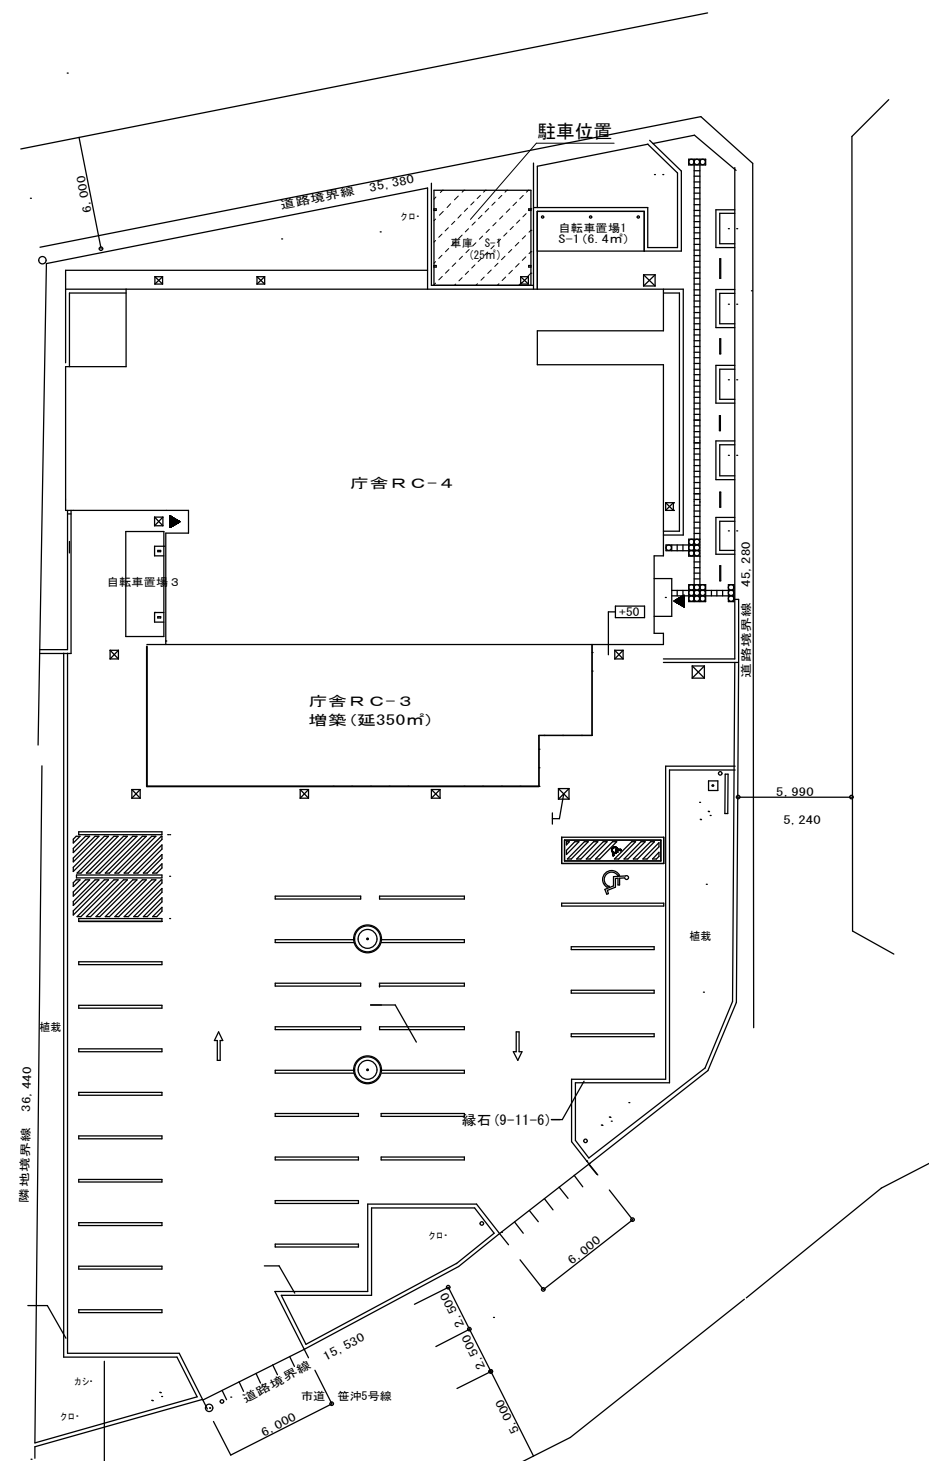

配置図

岡山労働局


施設名 倉敷中央公共所職業安定所

図面名 空調機器配置図


縮尺

作成日


No.

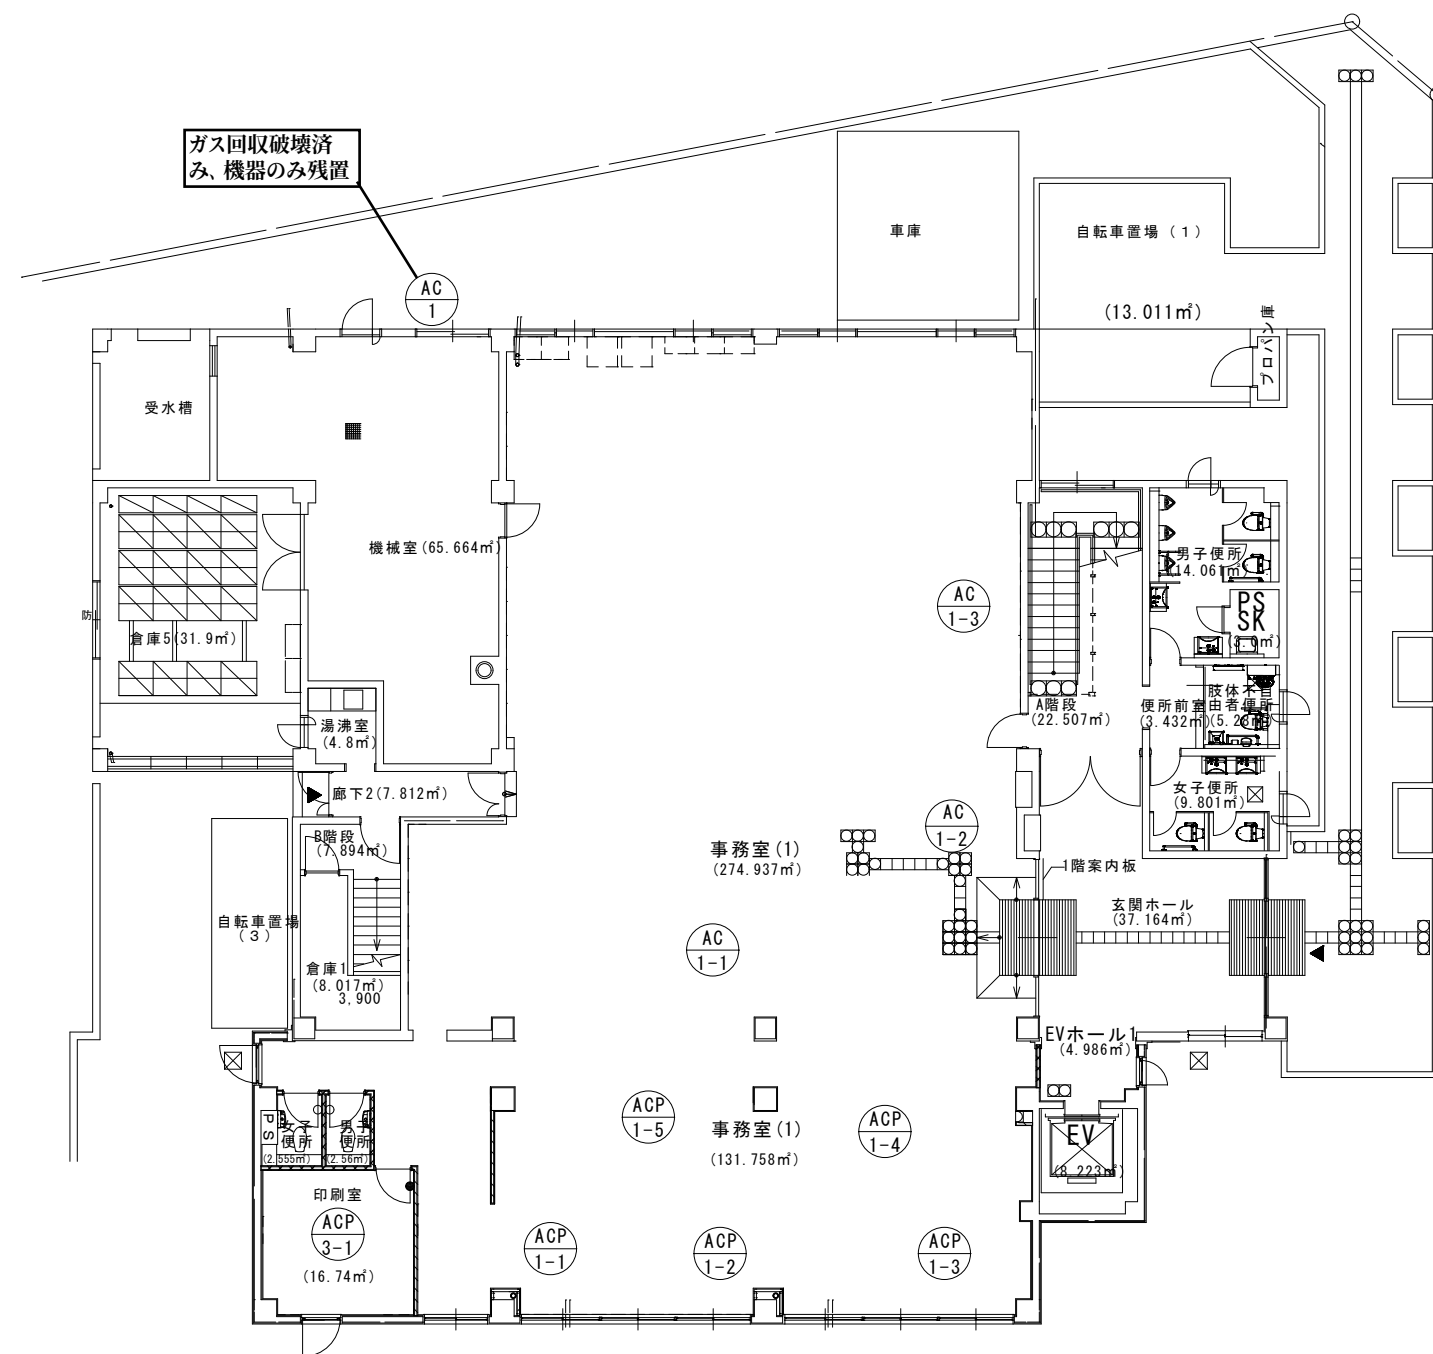


1階平面図

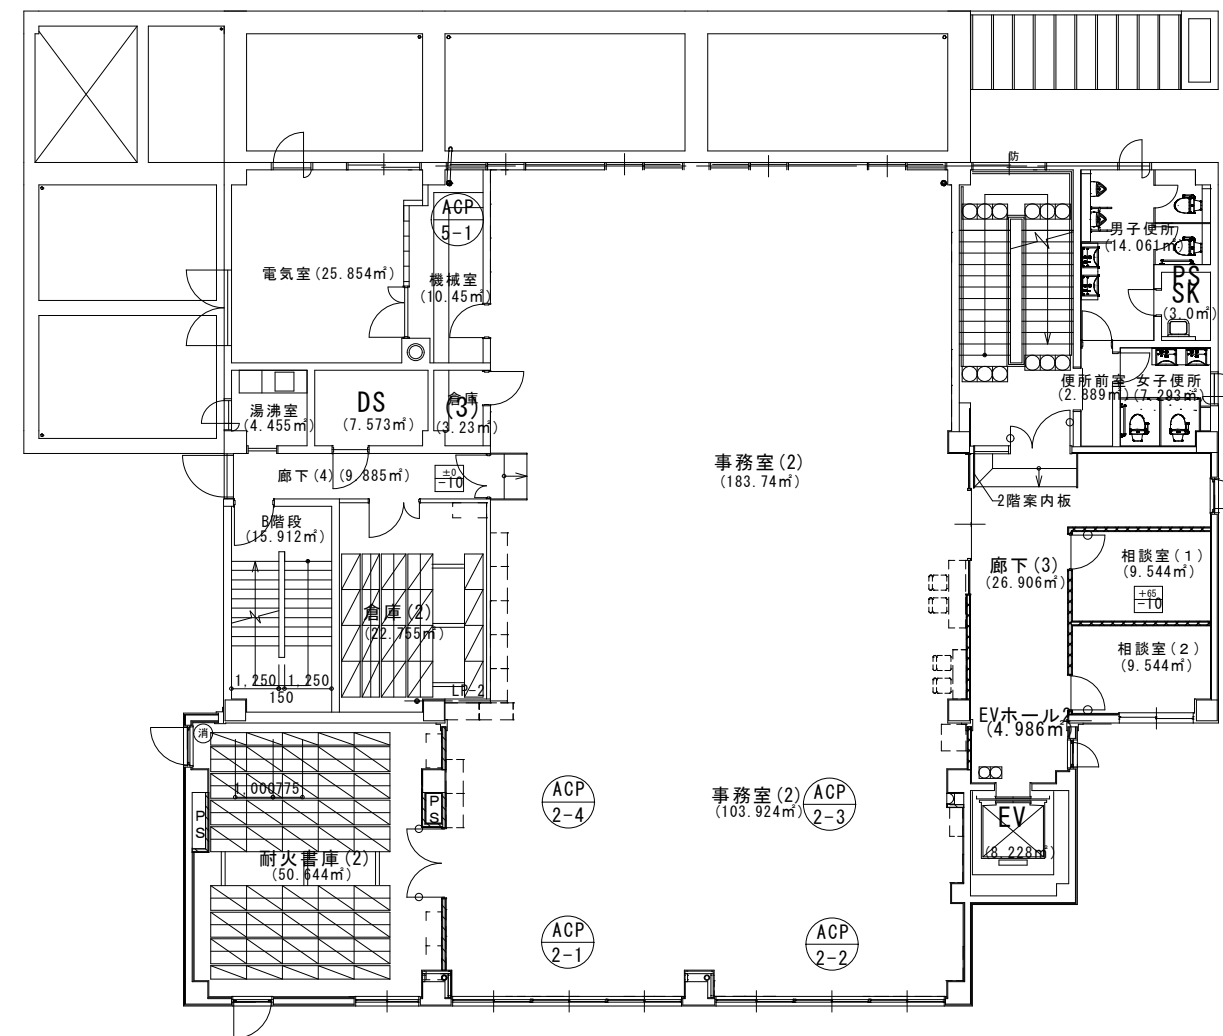

2階平面図

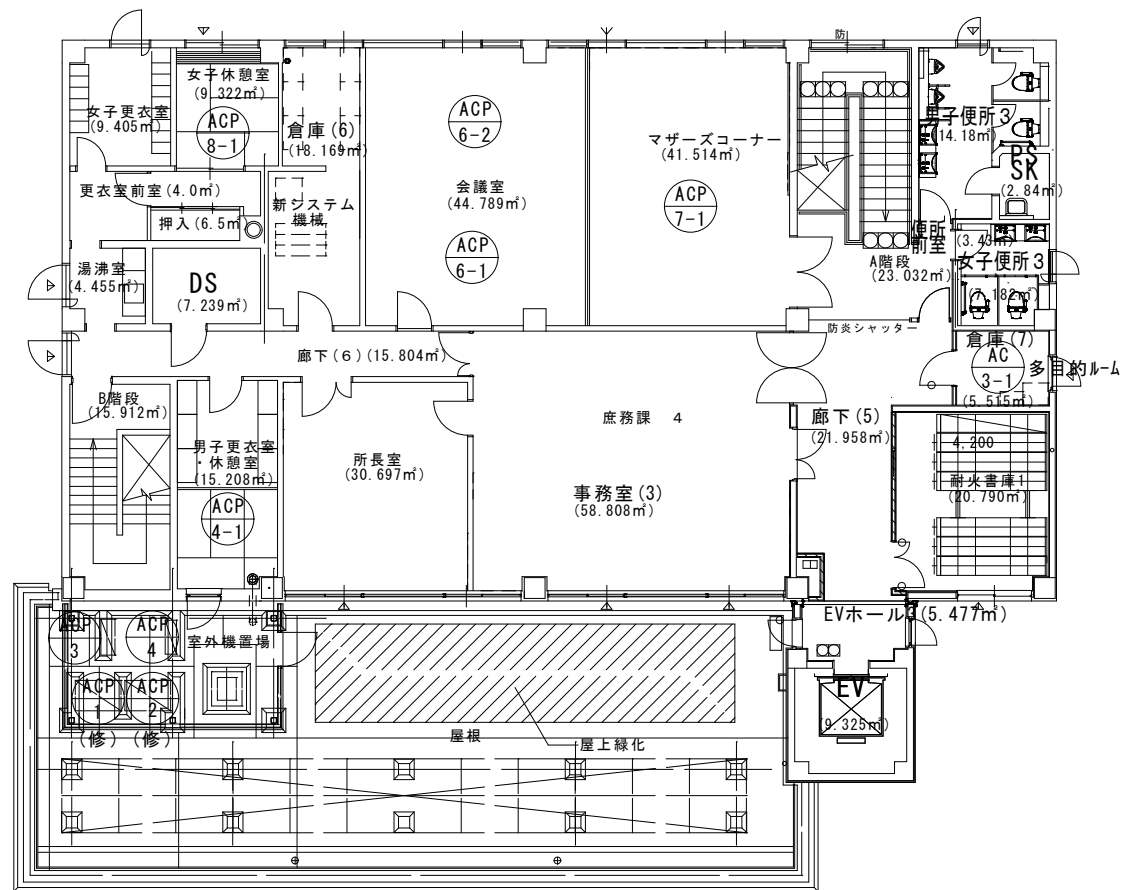

3階平面図

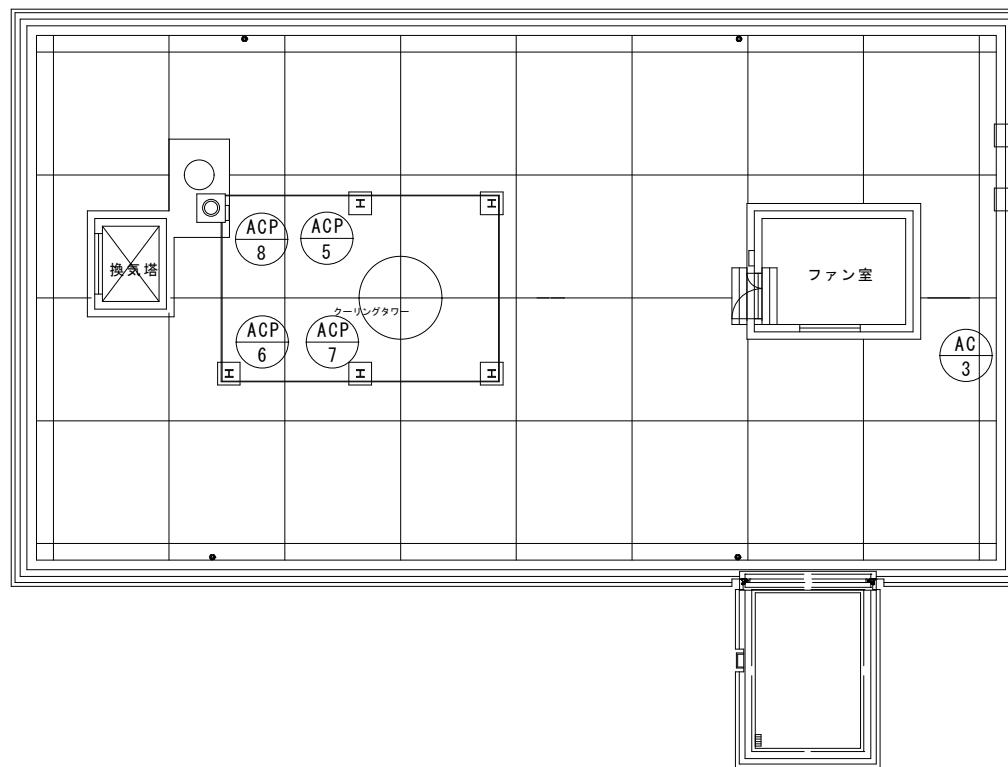

塔屋1階平面図


岡山労働局

施設名 倉敷中央公共所職業安定所
図面名 空調機器配置図



縮尺

作成日

No.


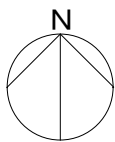


案内図

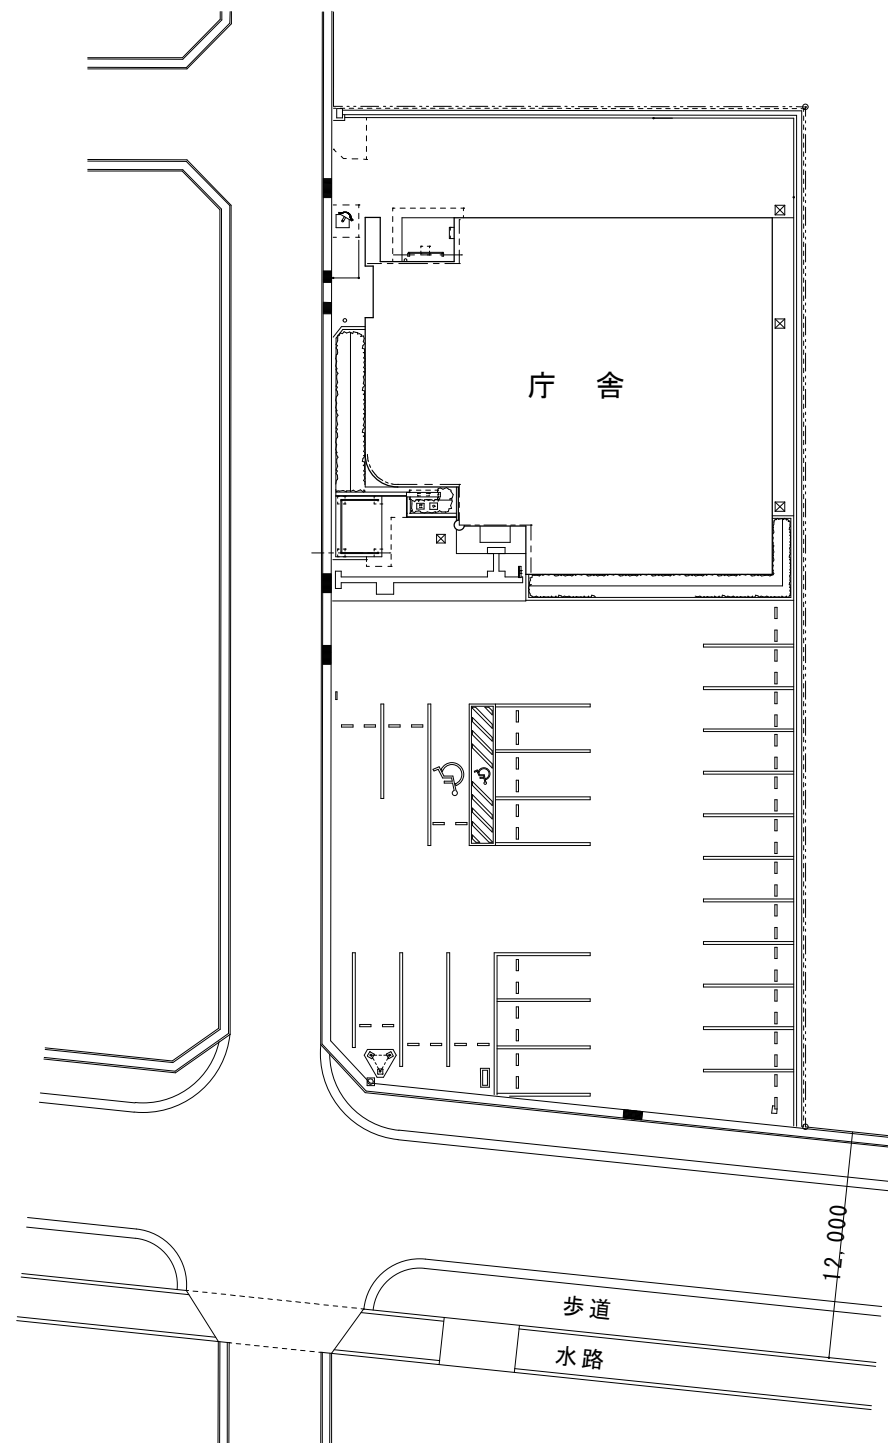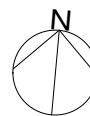



配置図

岡山労働局	施設名	倉敷中央公共所職業安定所 総社出張所	縮尺	No.
	図面名	空調機器配置図	作成日	

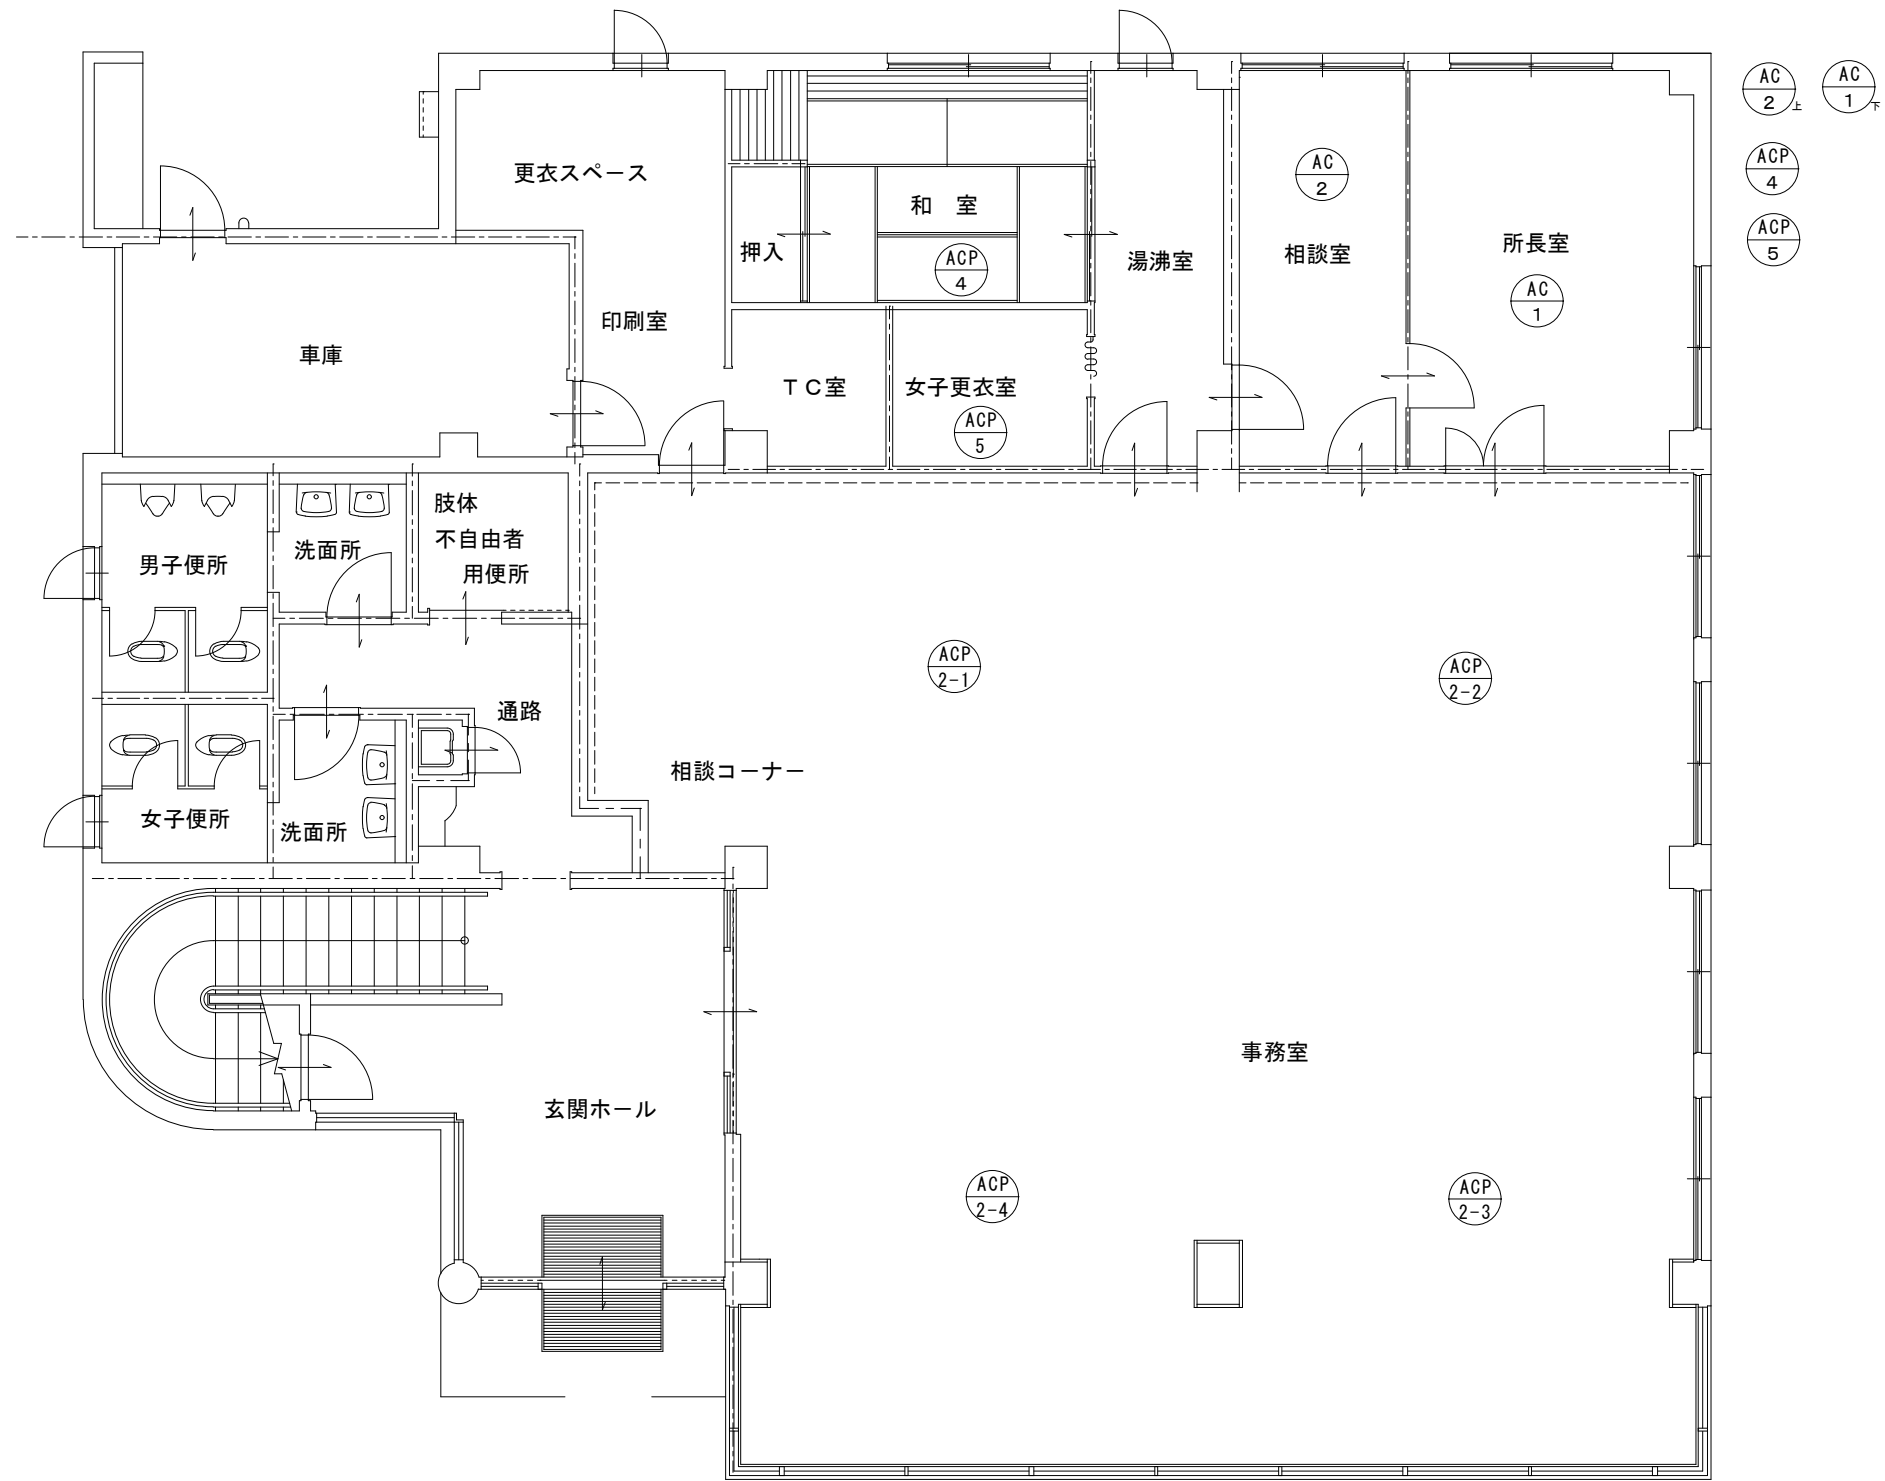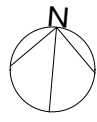



1 階 平 面 図

岡山労働局	施設名	倉敷中央公共所職業安定所 総社出張所	縮尺	No. ／
	図面名	空調機器配置図	作成日	

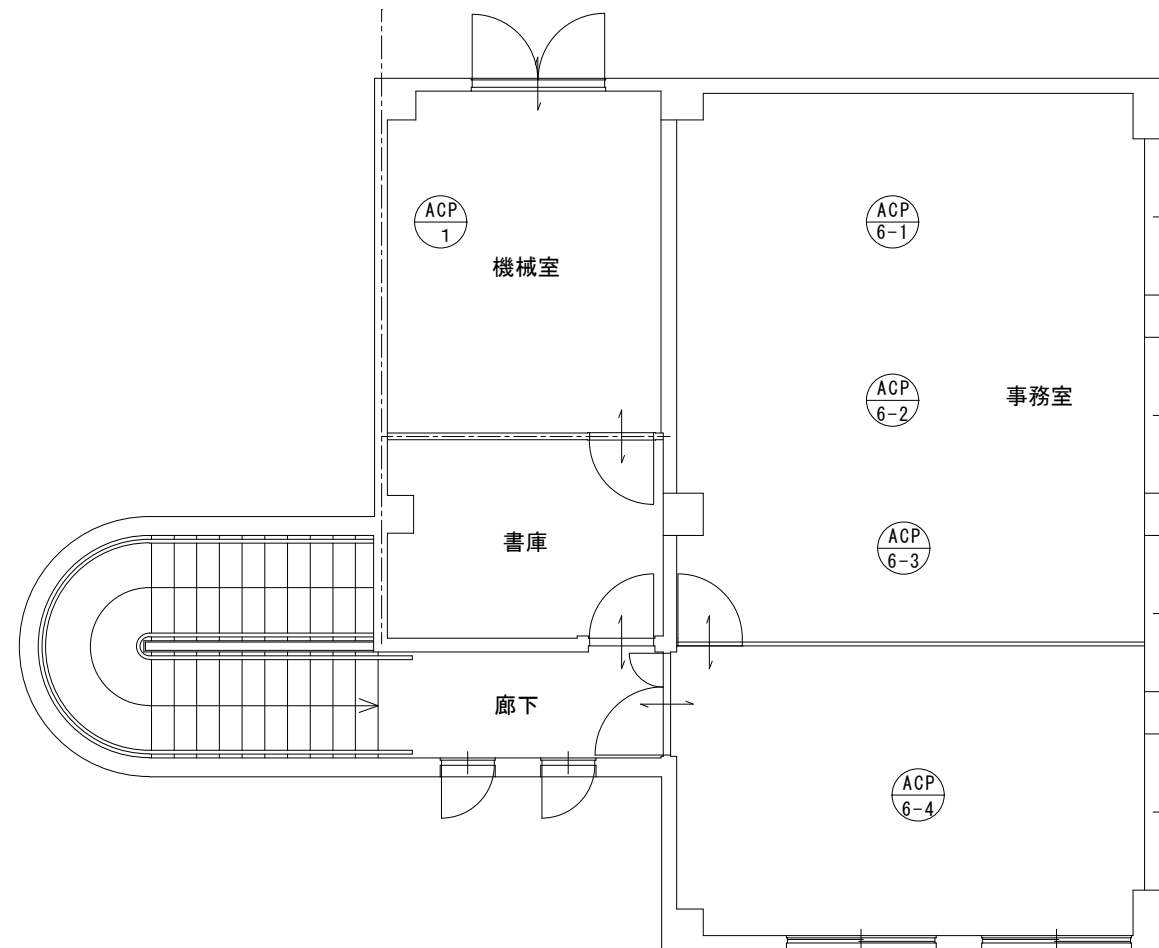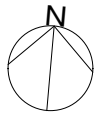


2 階 平 面 図

岡山労働局	施設名	倉敷中央公共所職業安定所 総社出張所	縮尺	No. /
	図面名		作成日	

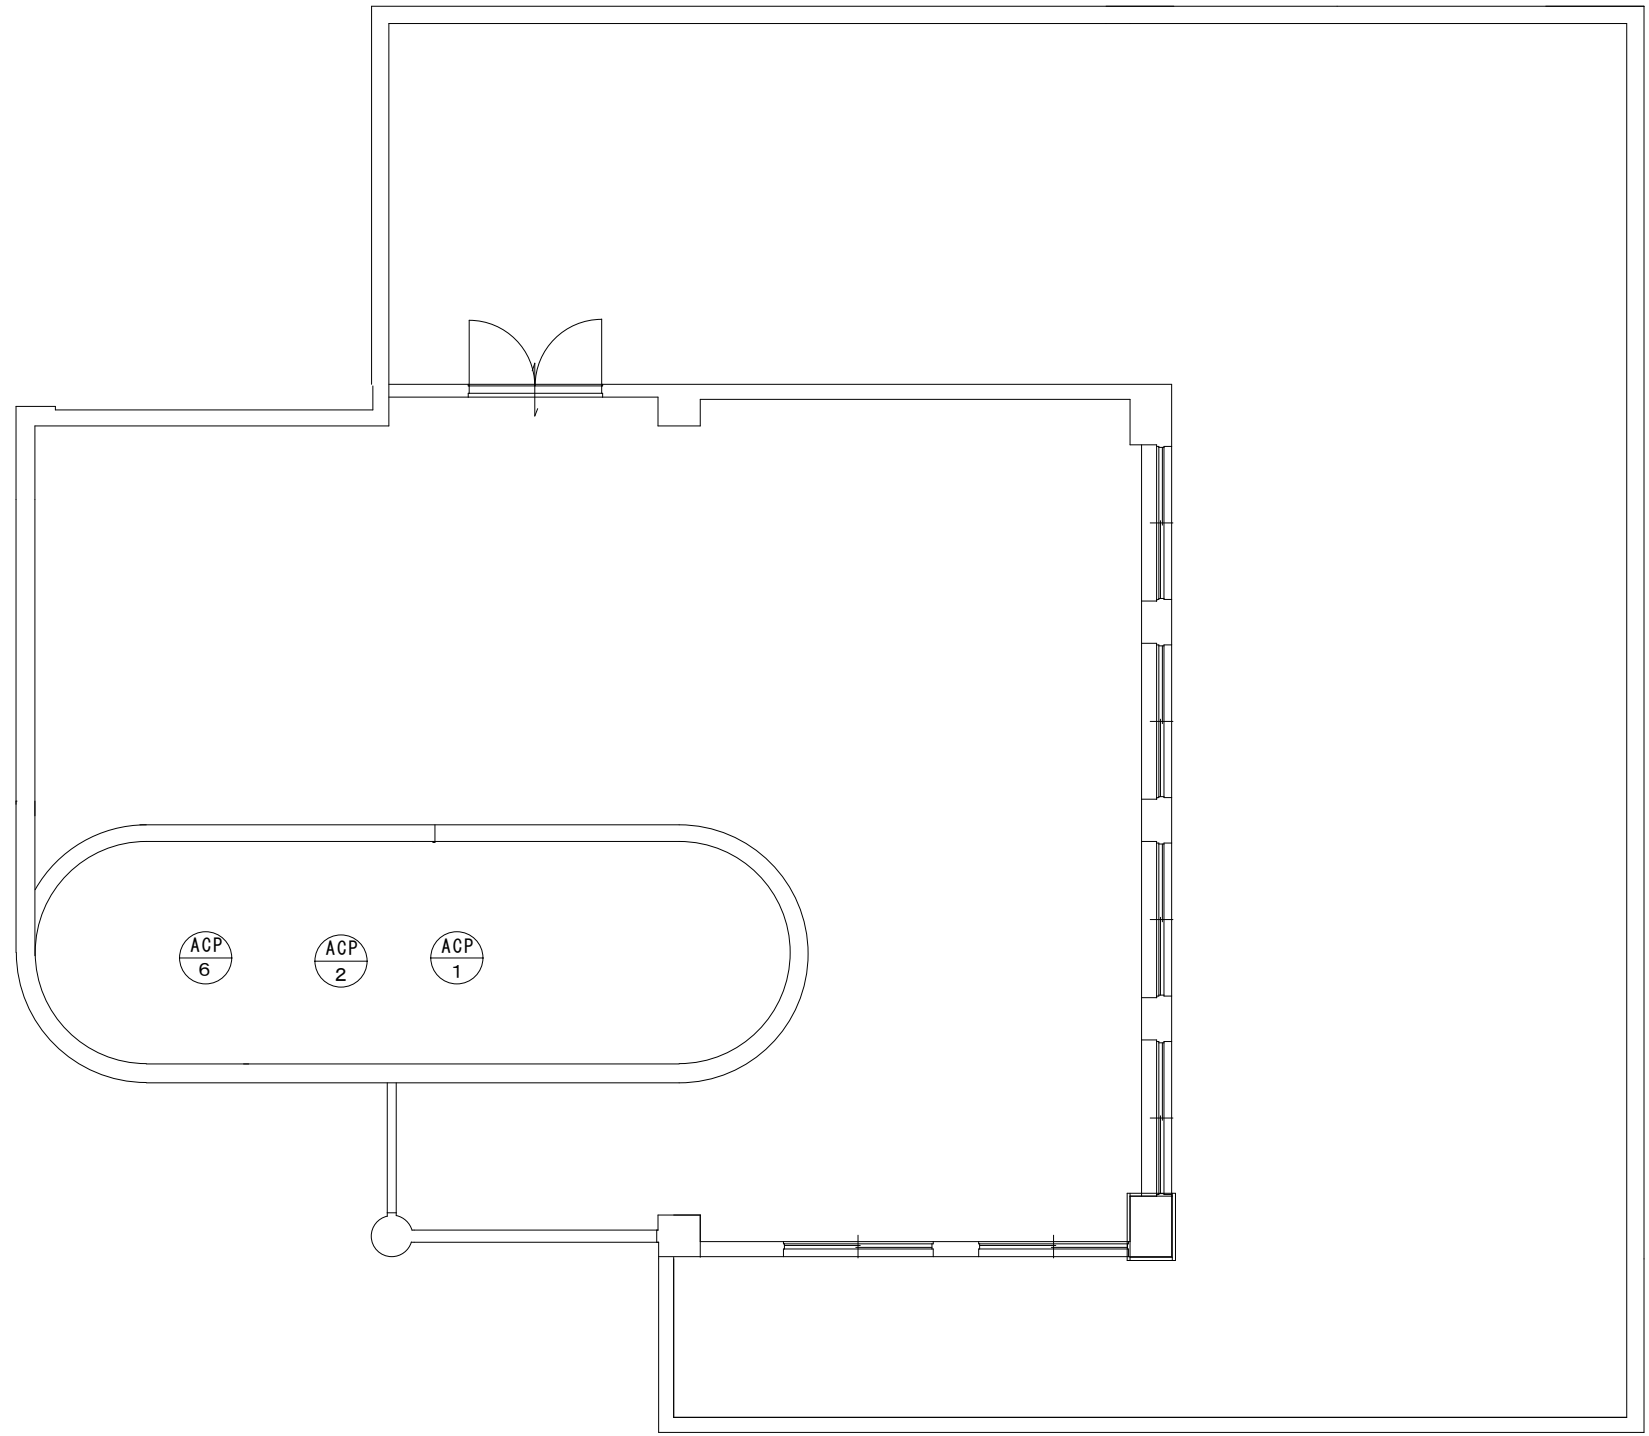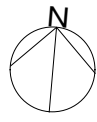


屋上平面図

岡山労働局	施設名	倉敷中央公共所職業安定所 総社出張所	縮尺	No.
	図面名	空調機器配置図	作成日	

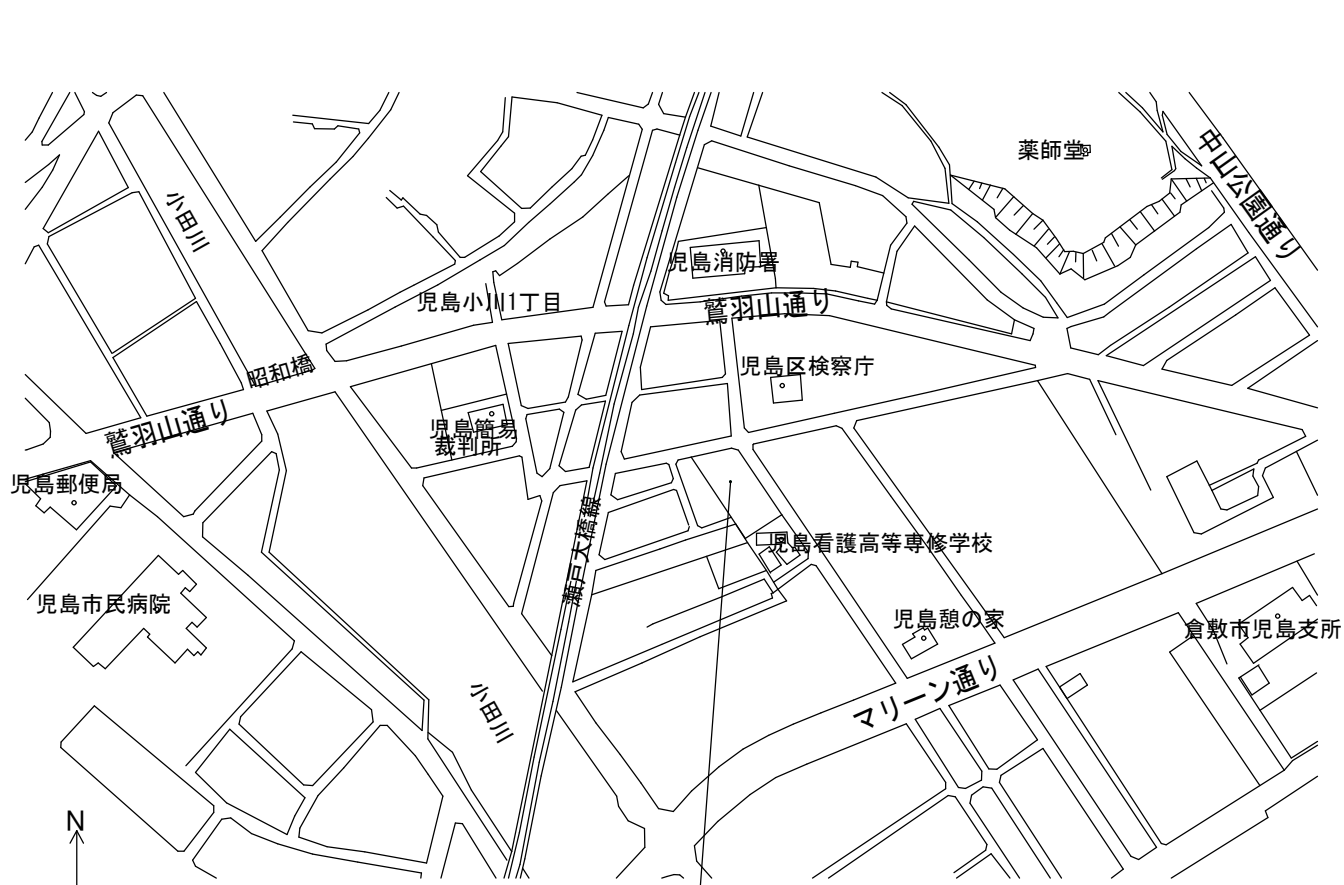



倉敷市児島小川町3672-16

敷地案内図

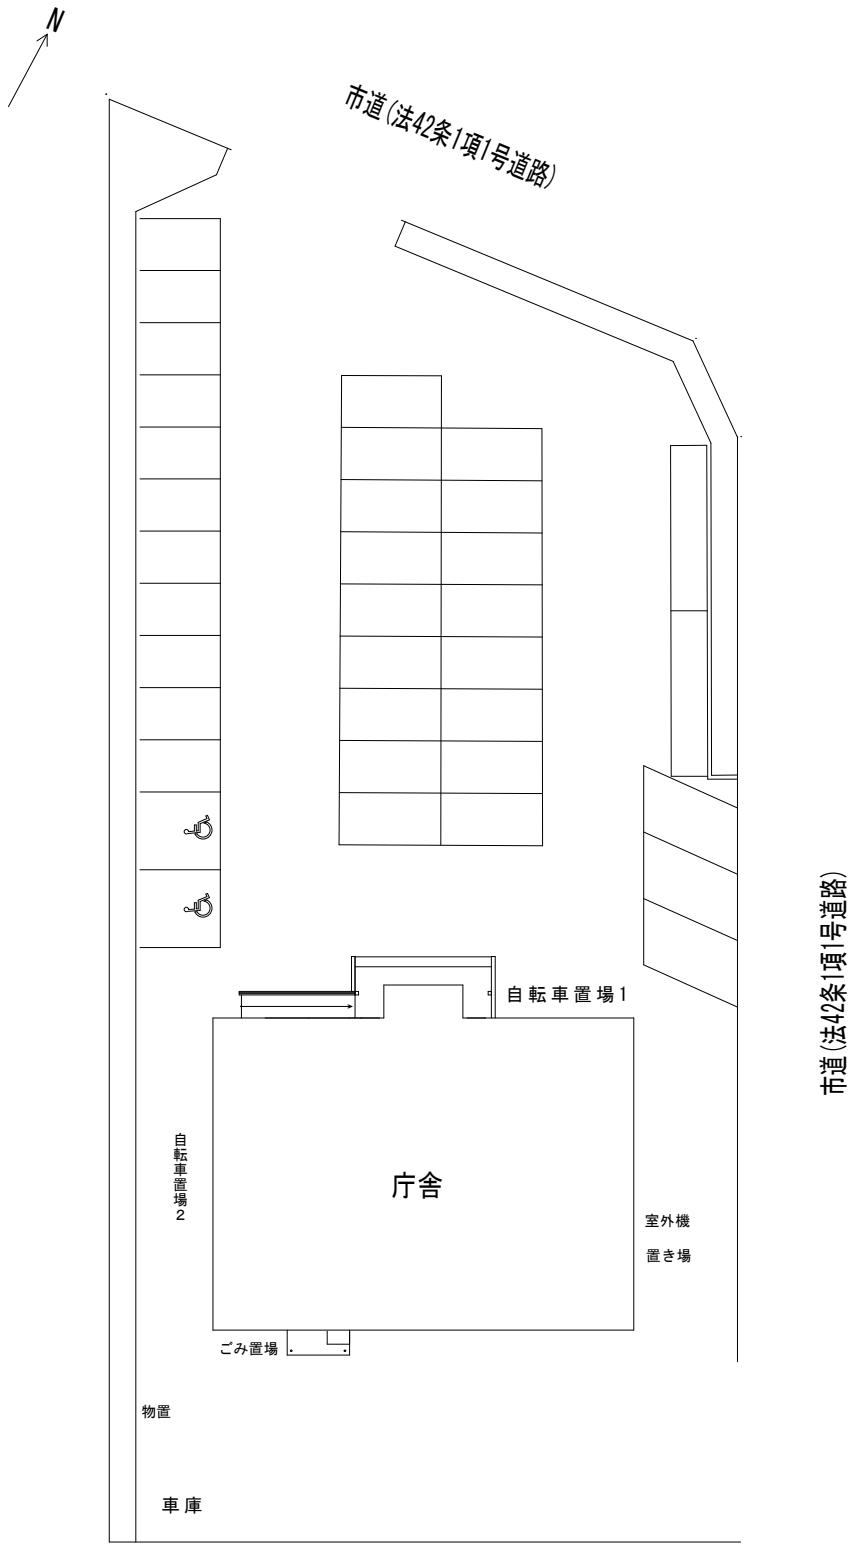



配置図

岡山労働局	施設名	倉敷中央公共所職業安定所 児島出張所	縮尺	No.
	図面名	空調機器配置図	作成日	

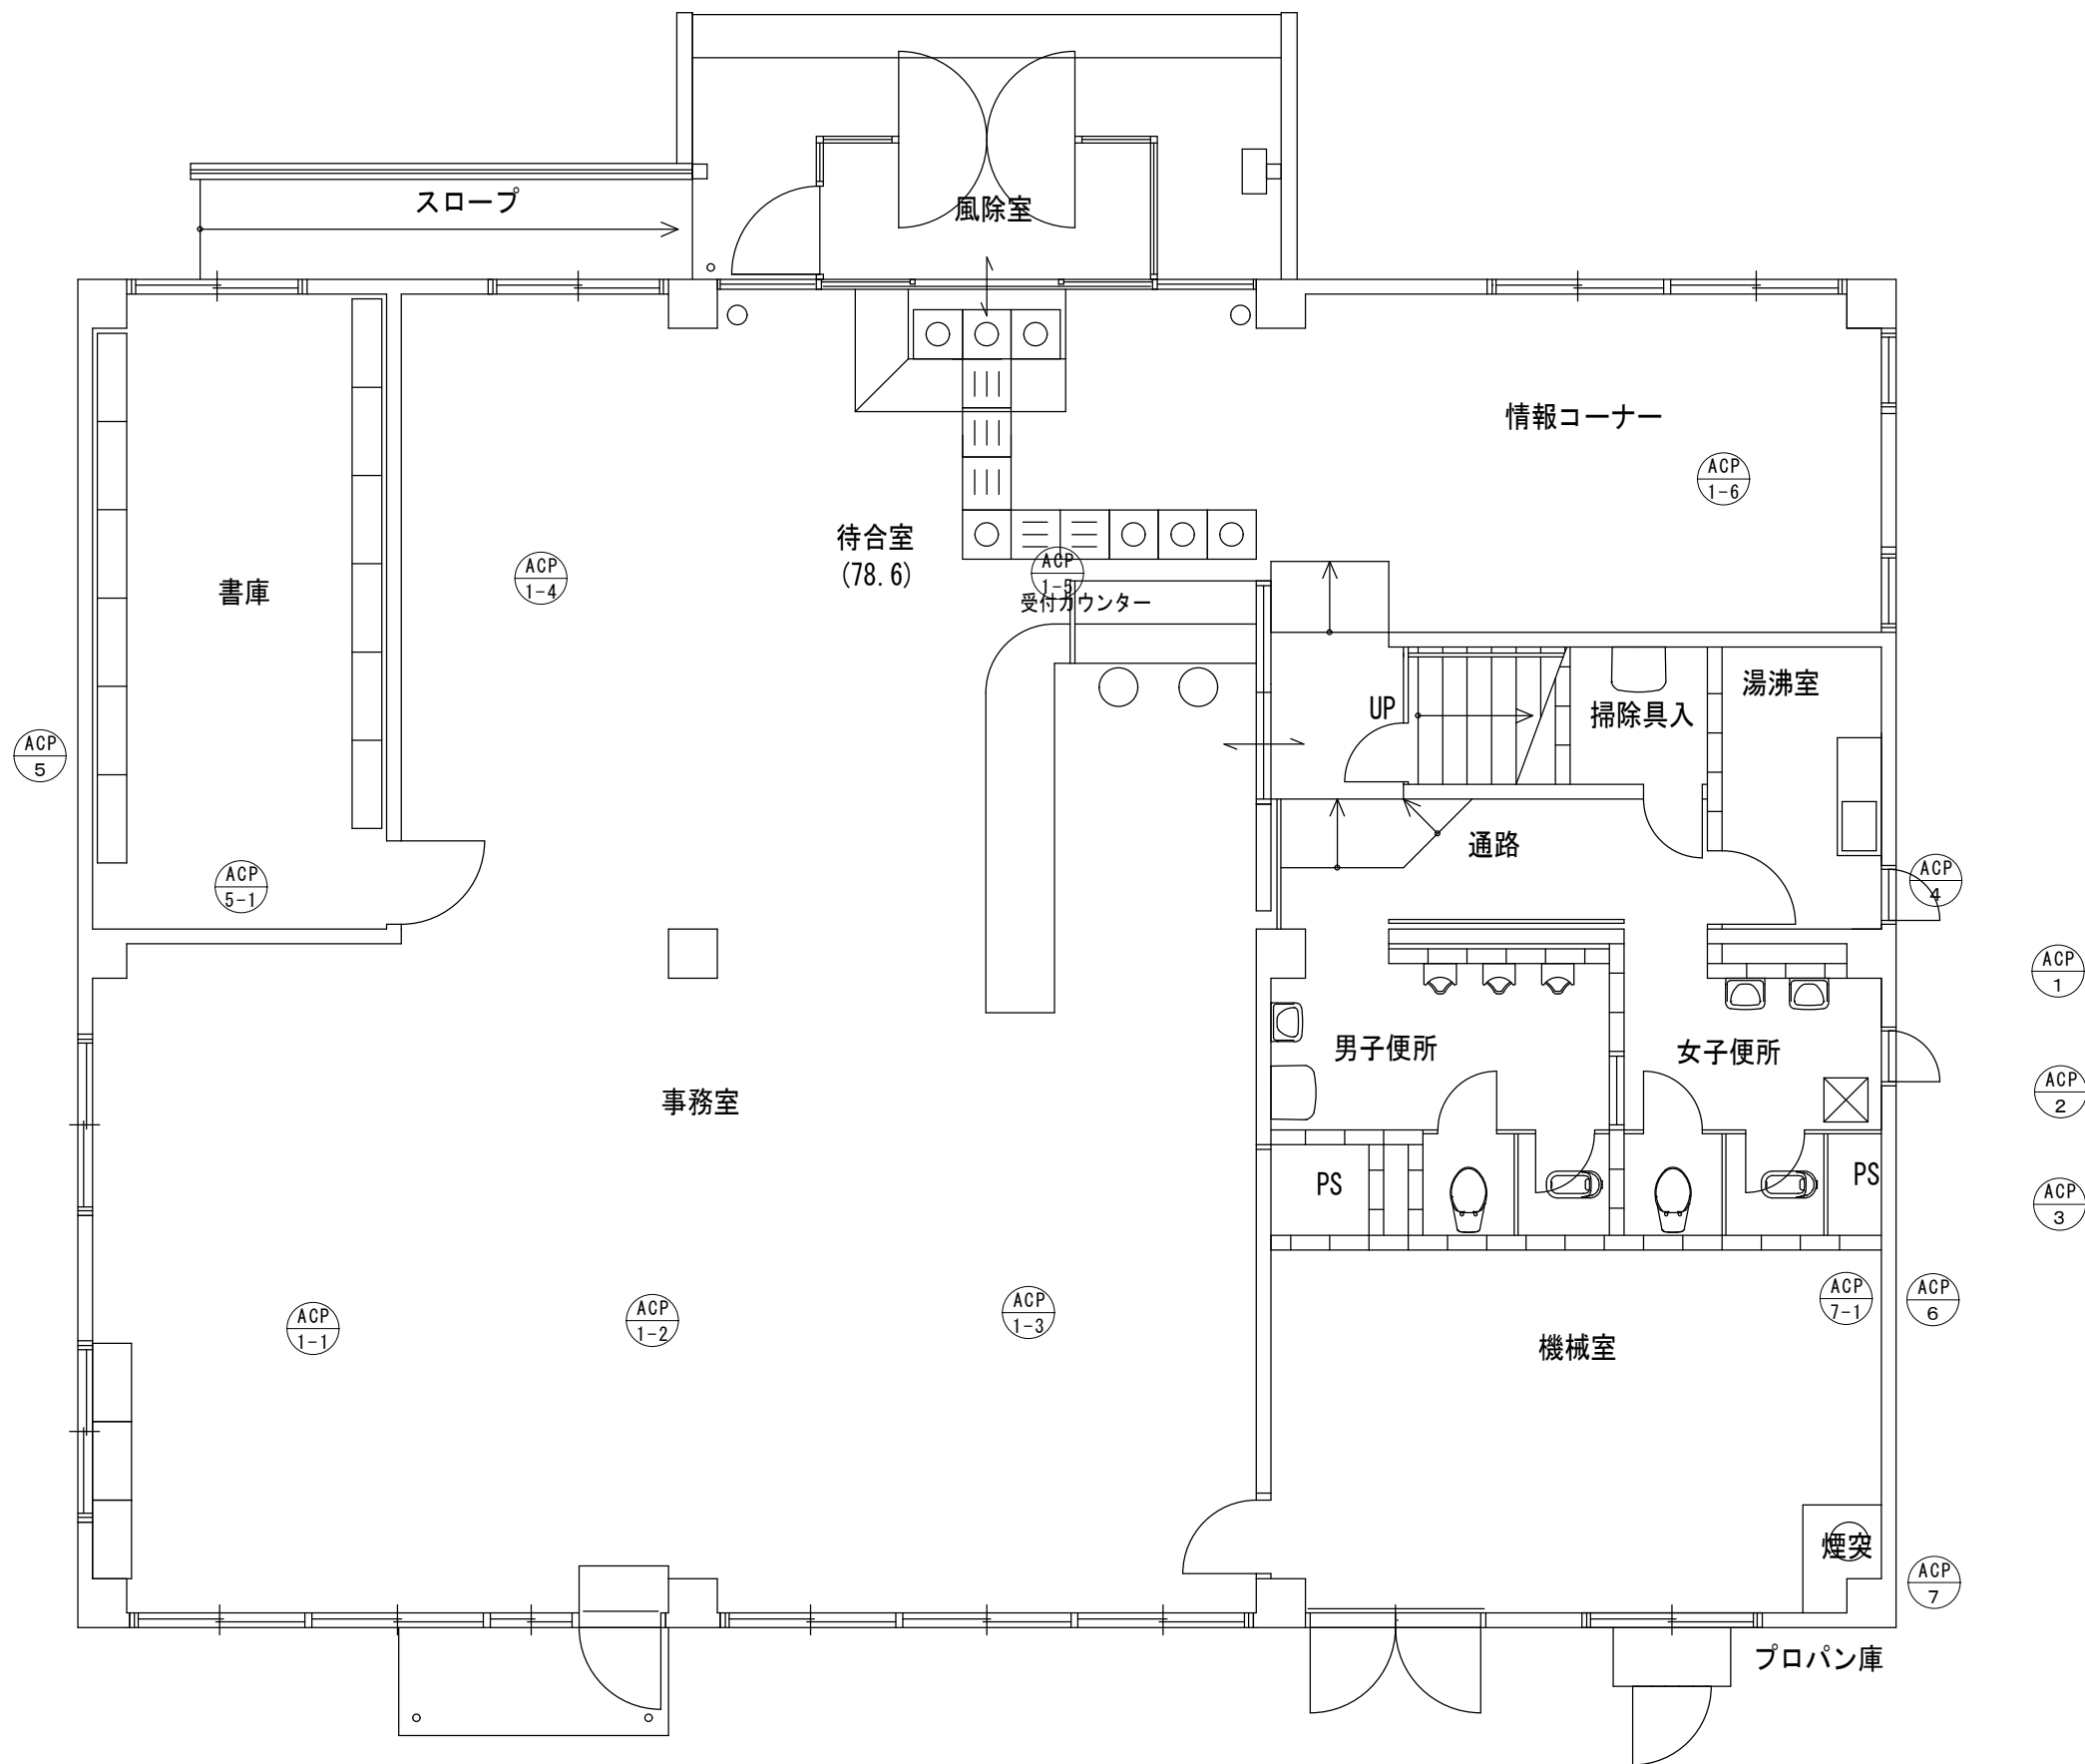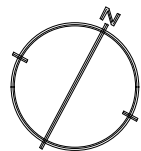



1階平面図

岡山労働局	施設名	倉敷中央公共所職業安定所 児島出張所	縮尺	No.
	図面名	空調機器配置図	作成日	

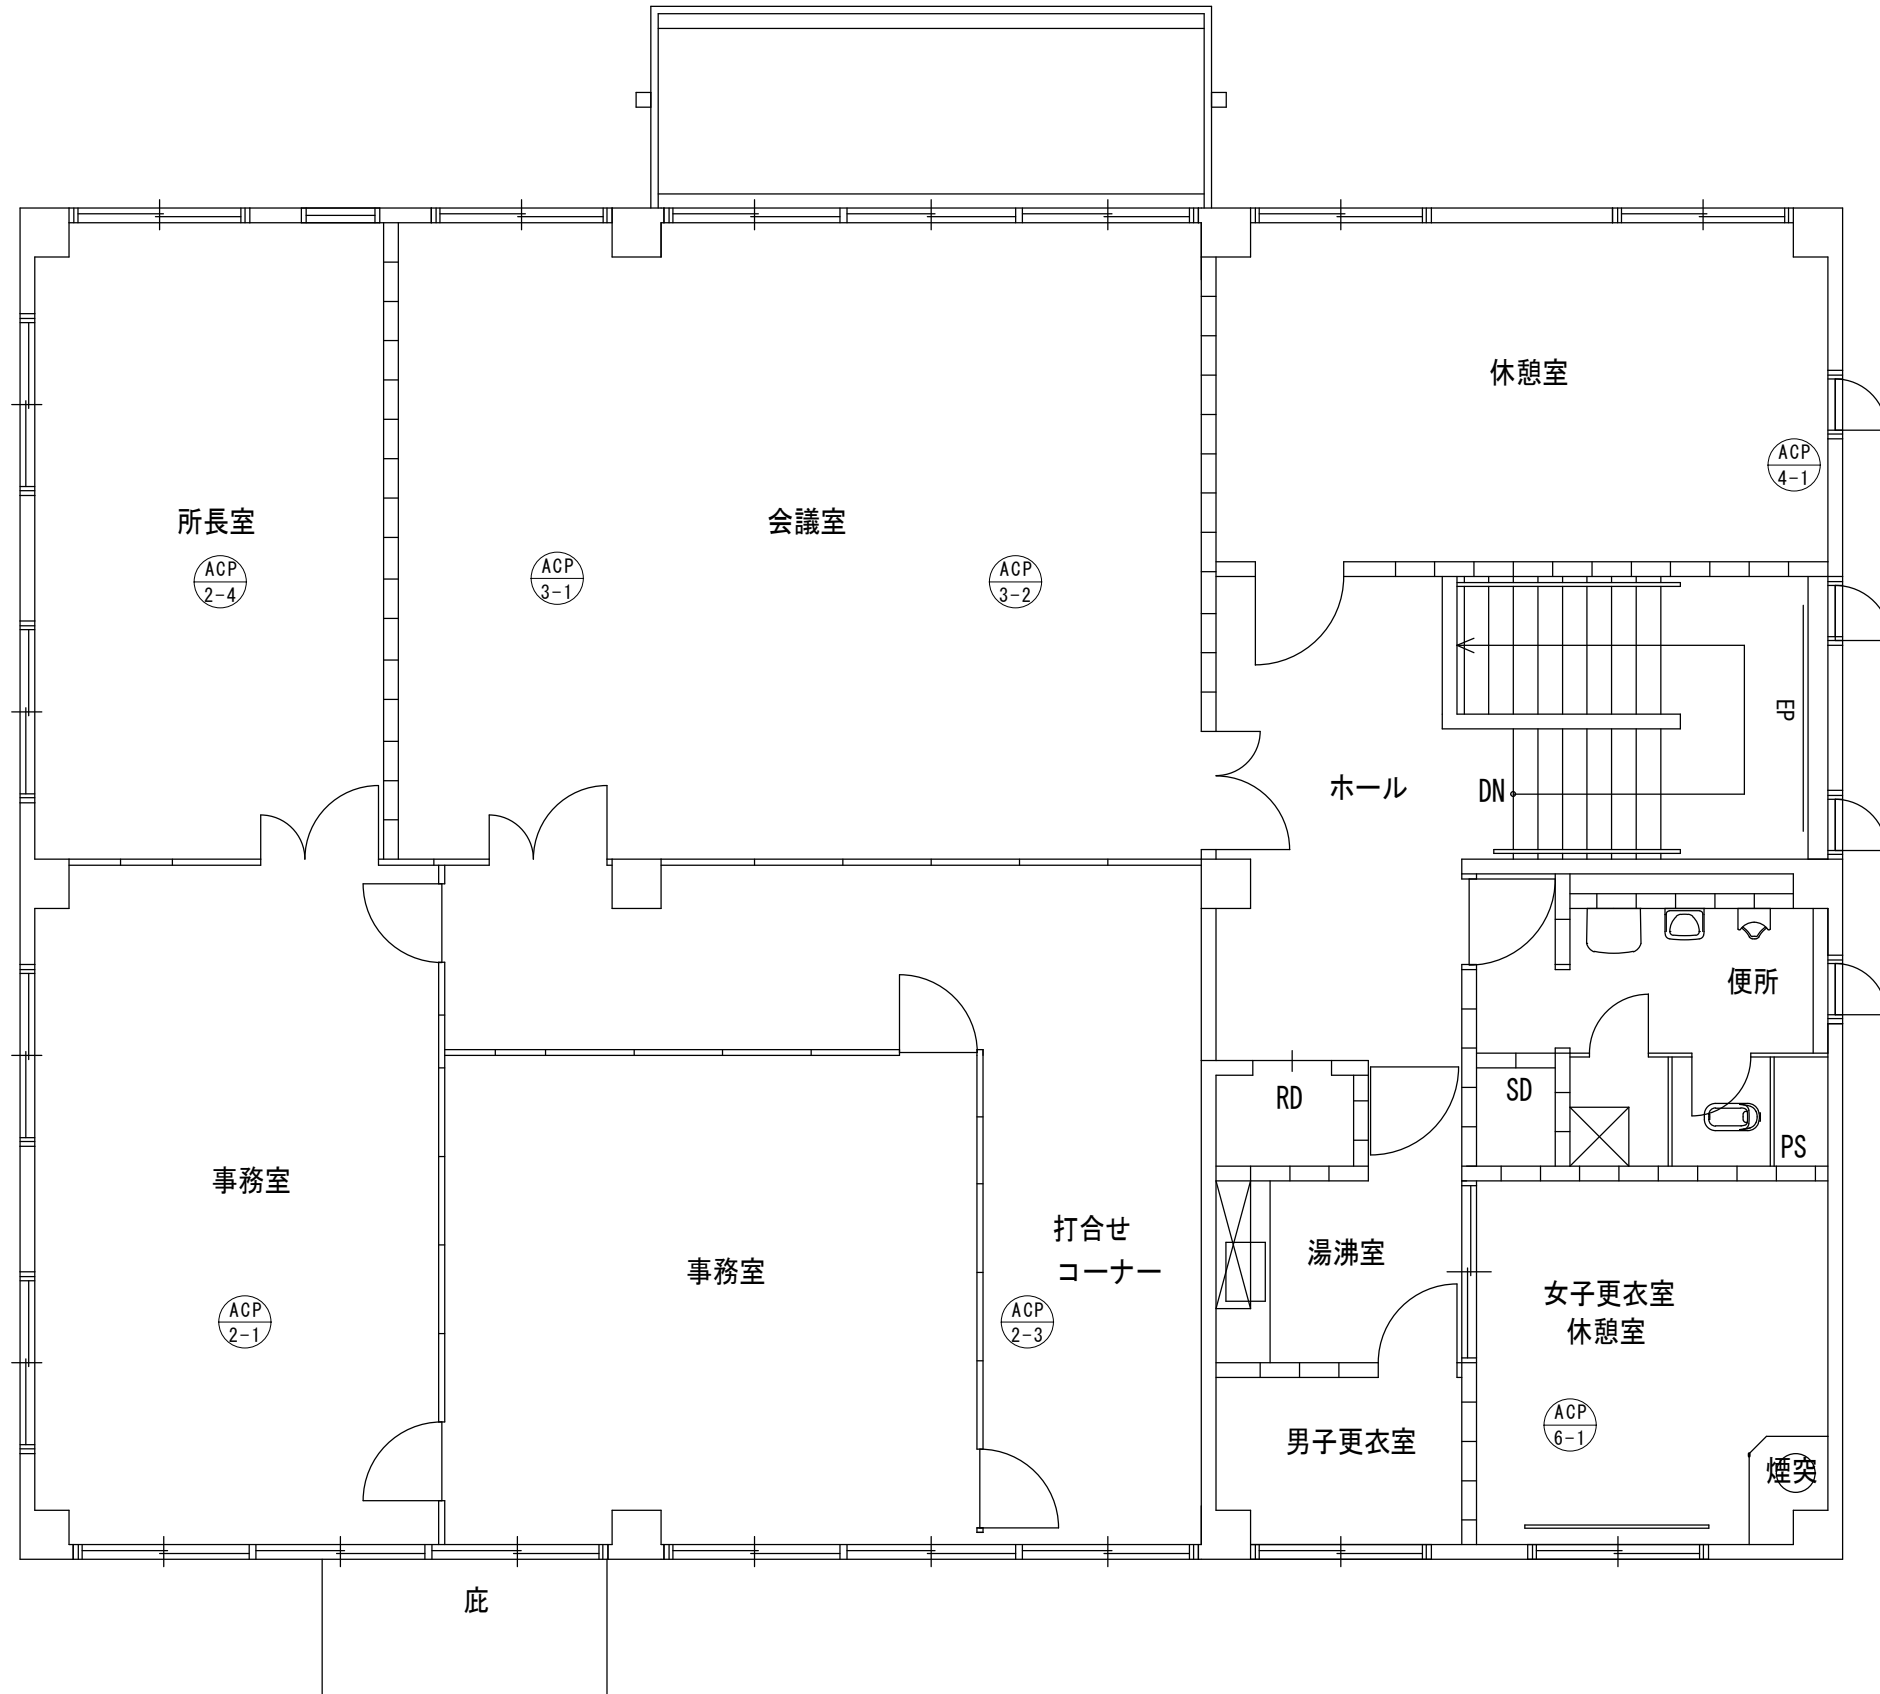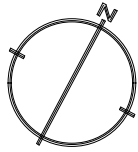




2階平面図

岡山労働局	施設名	倉敷中央公共所職業安定所 児島出張所	縮尺 1/200	No. /
	図面名	空調機器配置図	作成日	

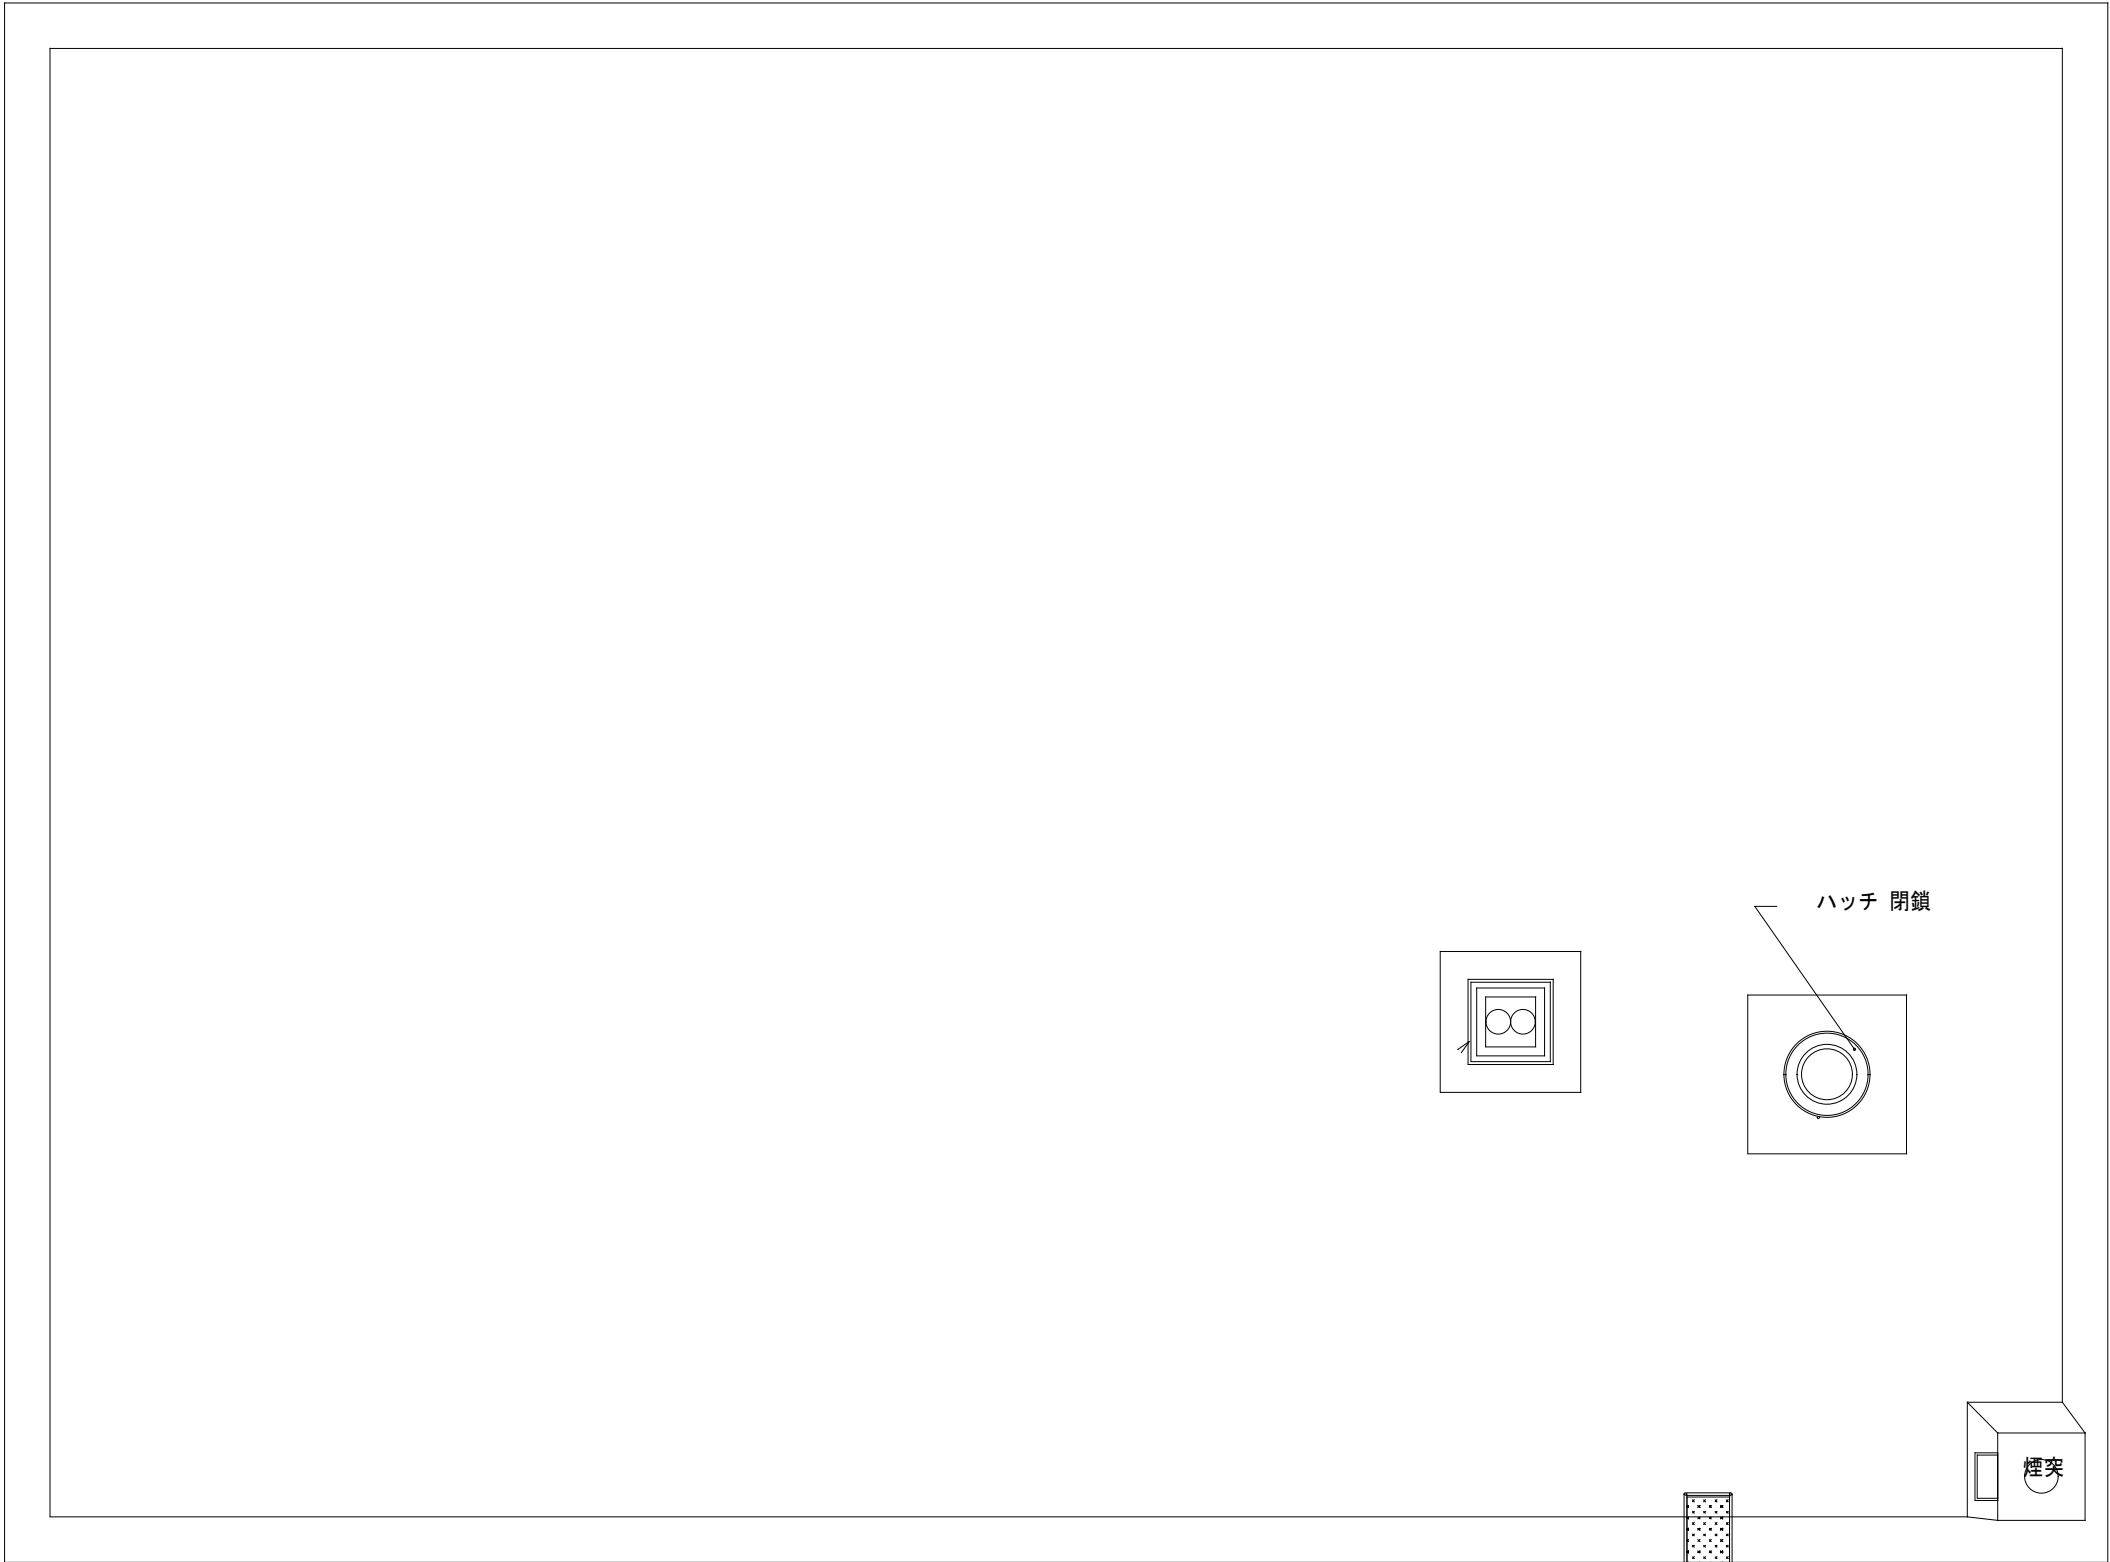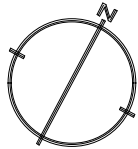


屋上平面図


ステンレスタラップ

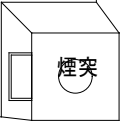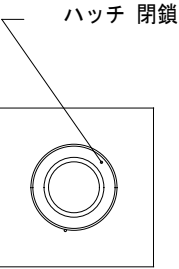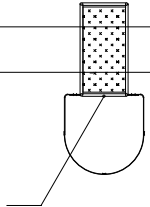

岡山労働局	施設名	倉敷中央公共所職業安定所 児島出張所	縮尺 1/200	No. /
	図面名	屋上機器配置図	作成日	


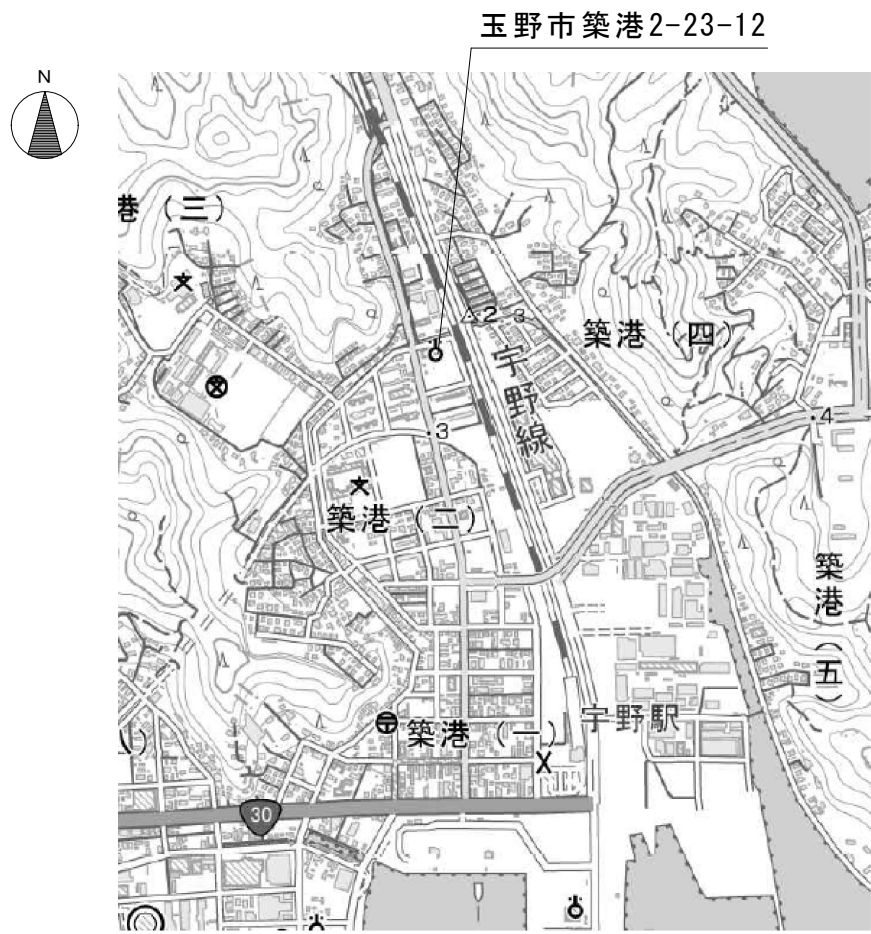


案内図

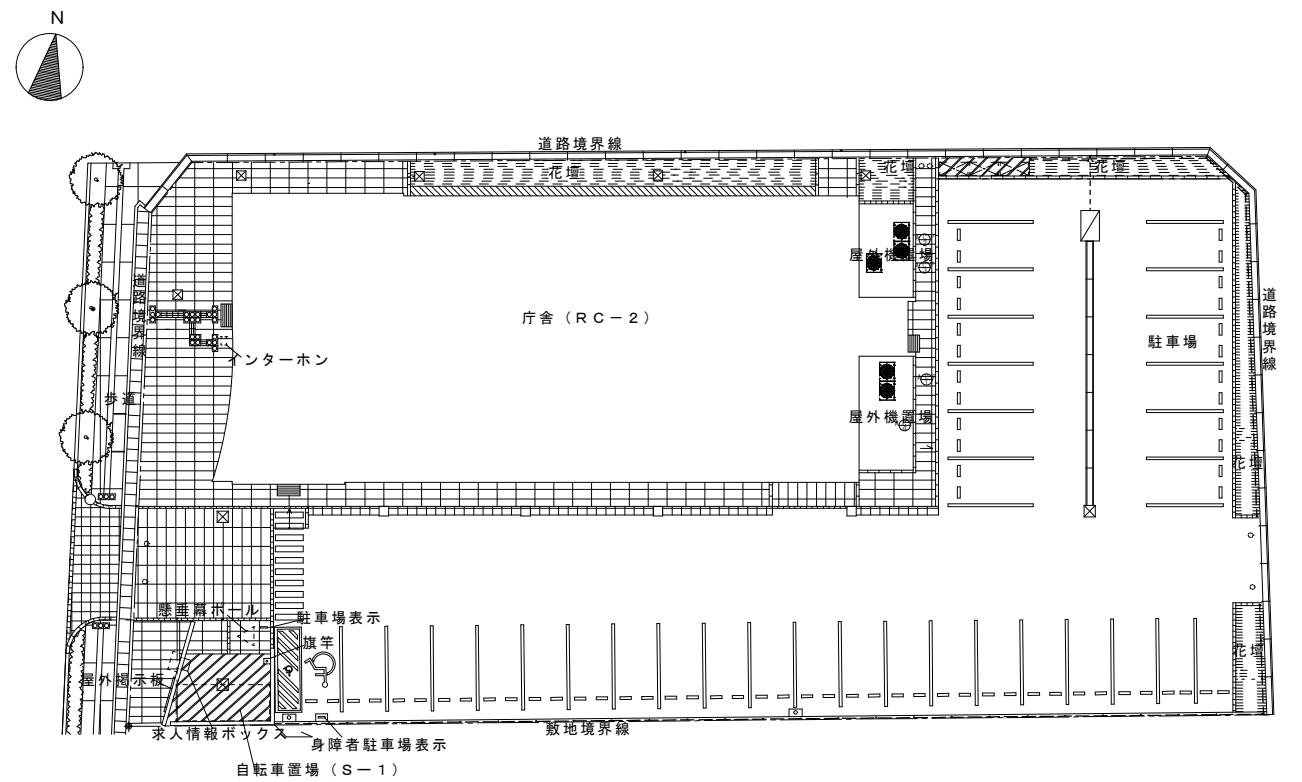


配置図

岡山労働局	施設名	玉野公共職業安定所	縮尺	No.
	図面名	空調機器配置図	作成日	

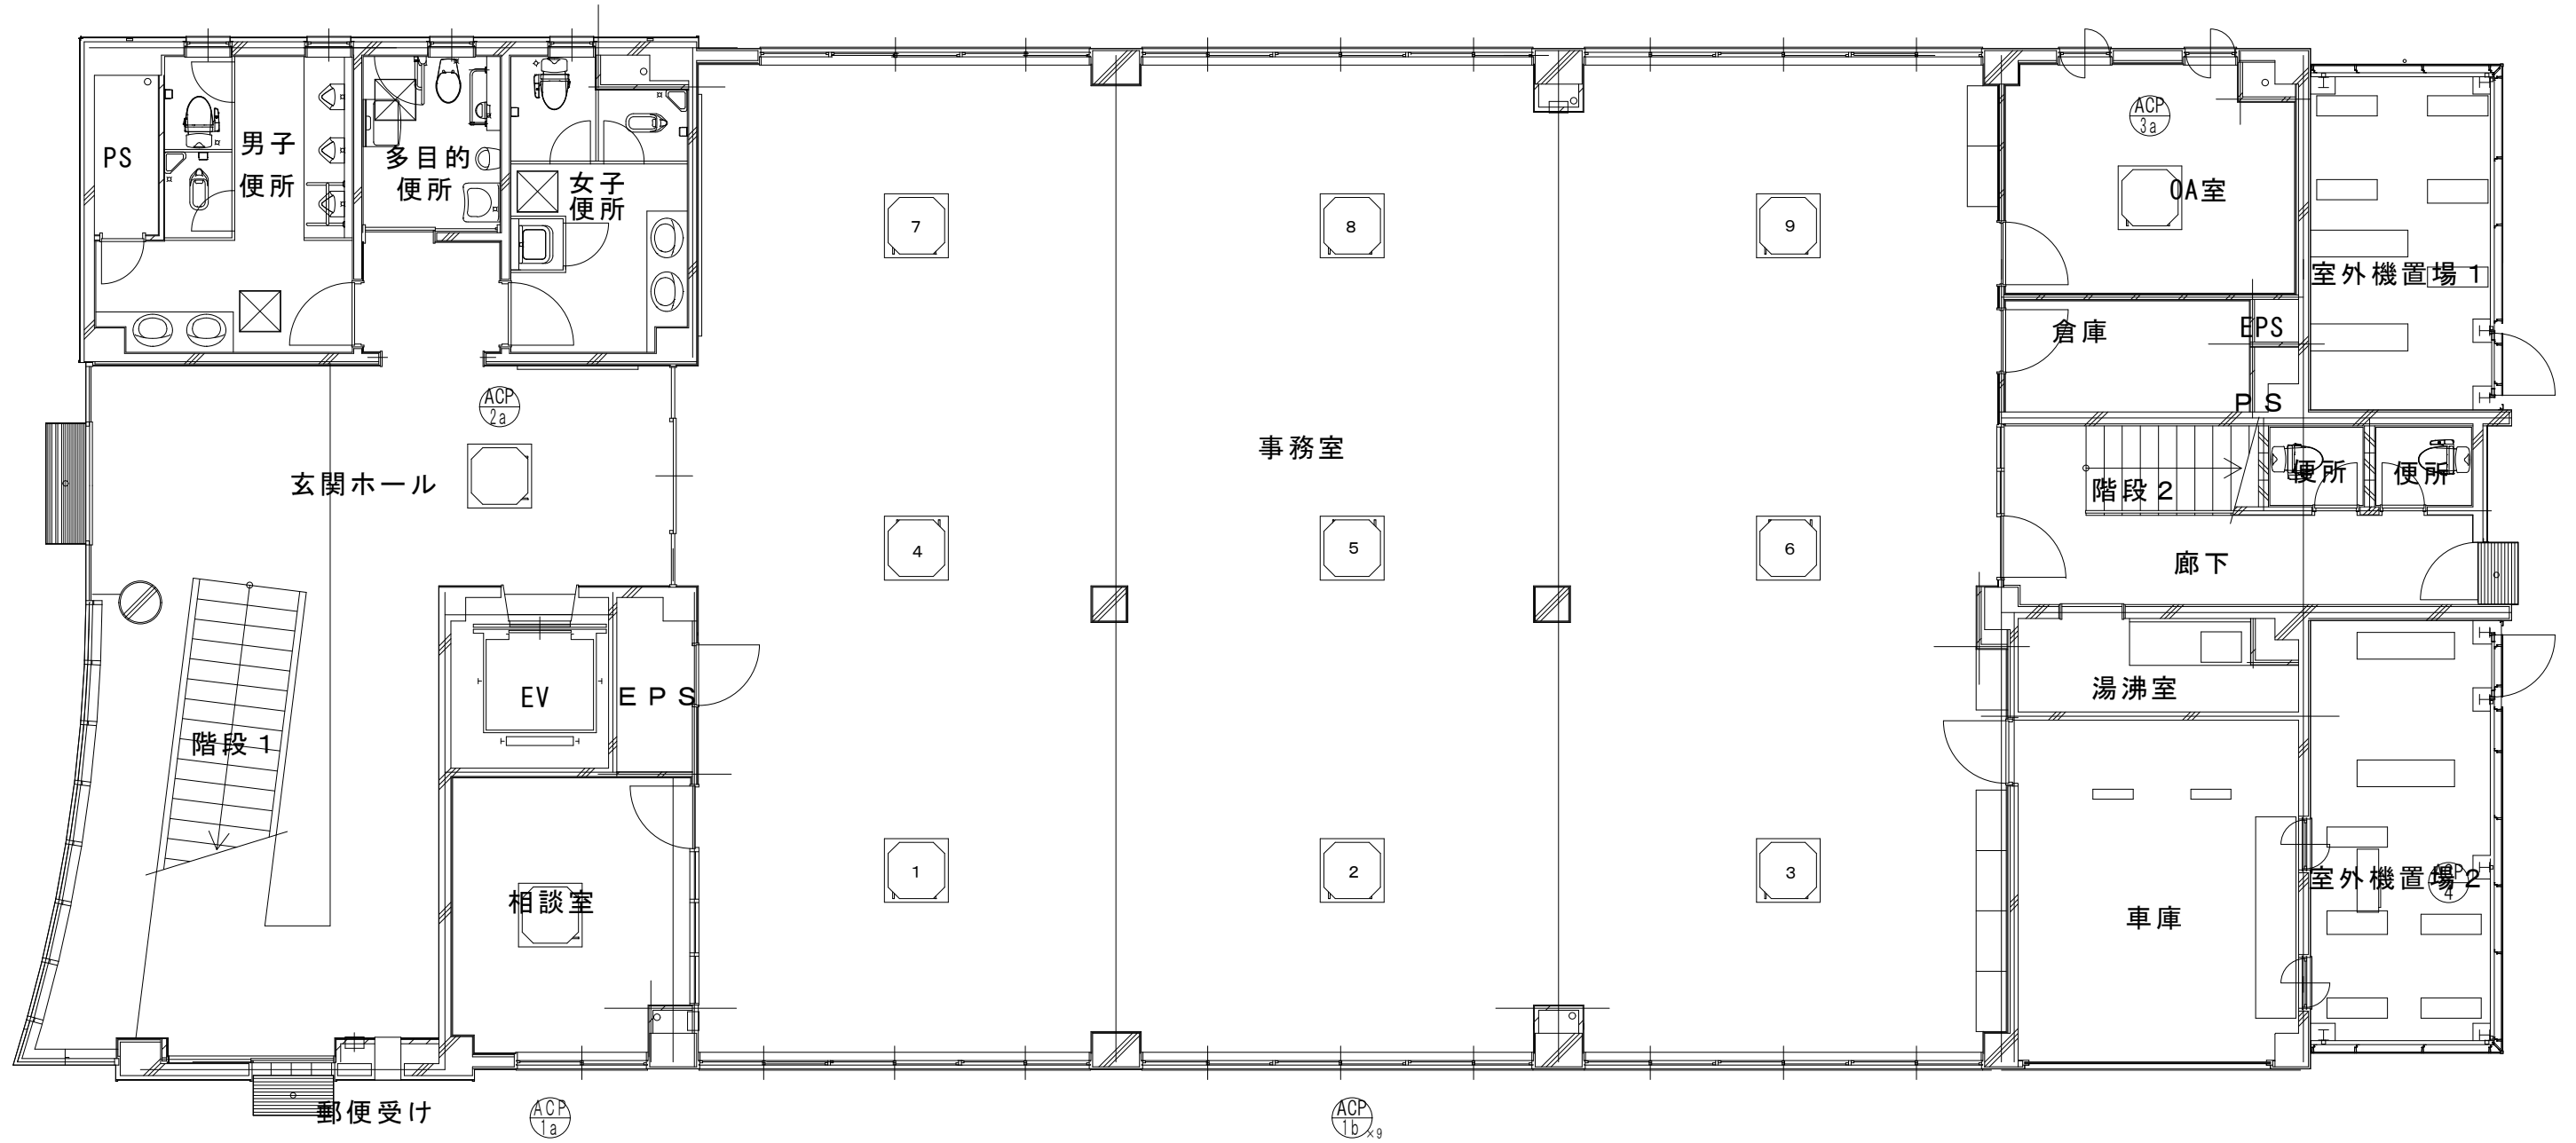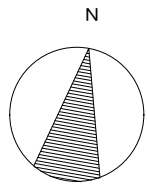



1階平面図

岡山労働局	施設名	玉野公共職業安定所	縮尺 1/200	No. /
	図面名	空調機器配置図	作成日	

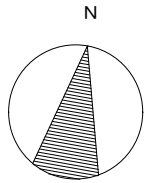


2階平面図

岡山労働局	施設名	玉野公共職業安定所	縮尺	No.
	図面名	空調機器配置図	作成日	

 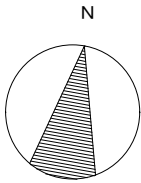


屋上平面図

岡山労働局	施設名	玉野公共職業安定所	縮尺	No.
	図面名	空調機器配置図	作成日	

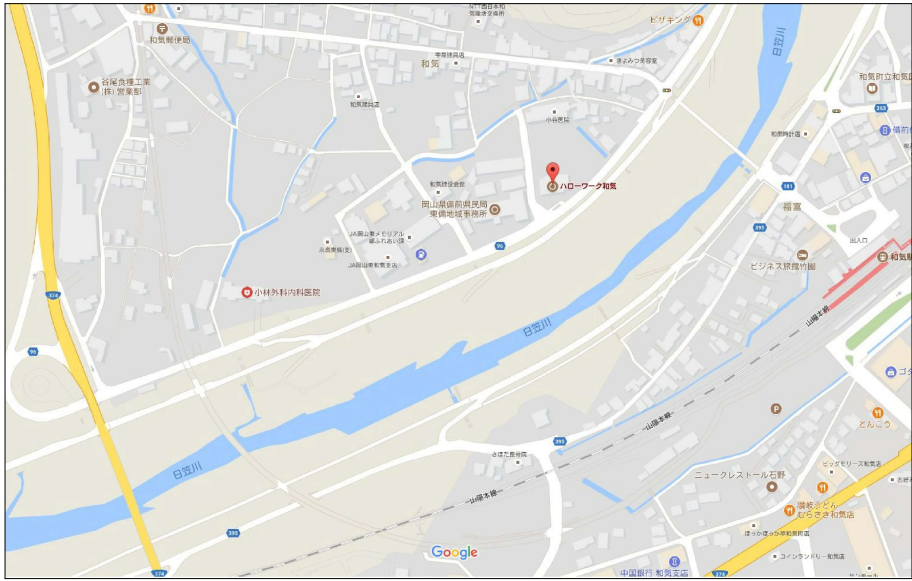


案内図

敷地概要	
場 所	岡山県和気郡和気町山崎 4 8 4 - 1 . 4 8 4 - 4
敷地面積	1 6 0 0 . 0 2 m ²
用途地域	第一種住居地域
防火地域	指定なし
その他	河川保全区域
建ぺい率	6 0 %
容積率	2 0 0 %

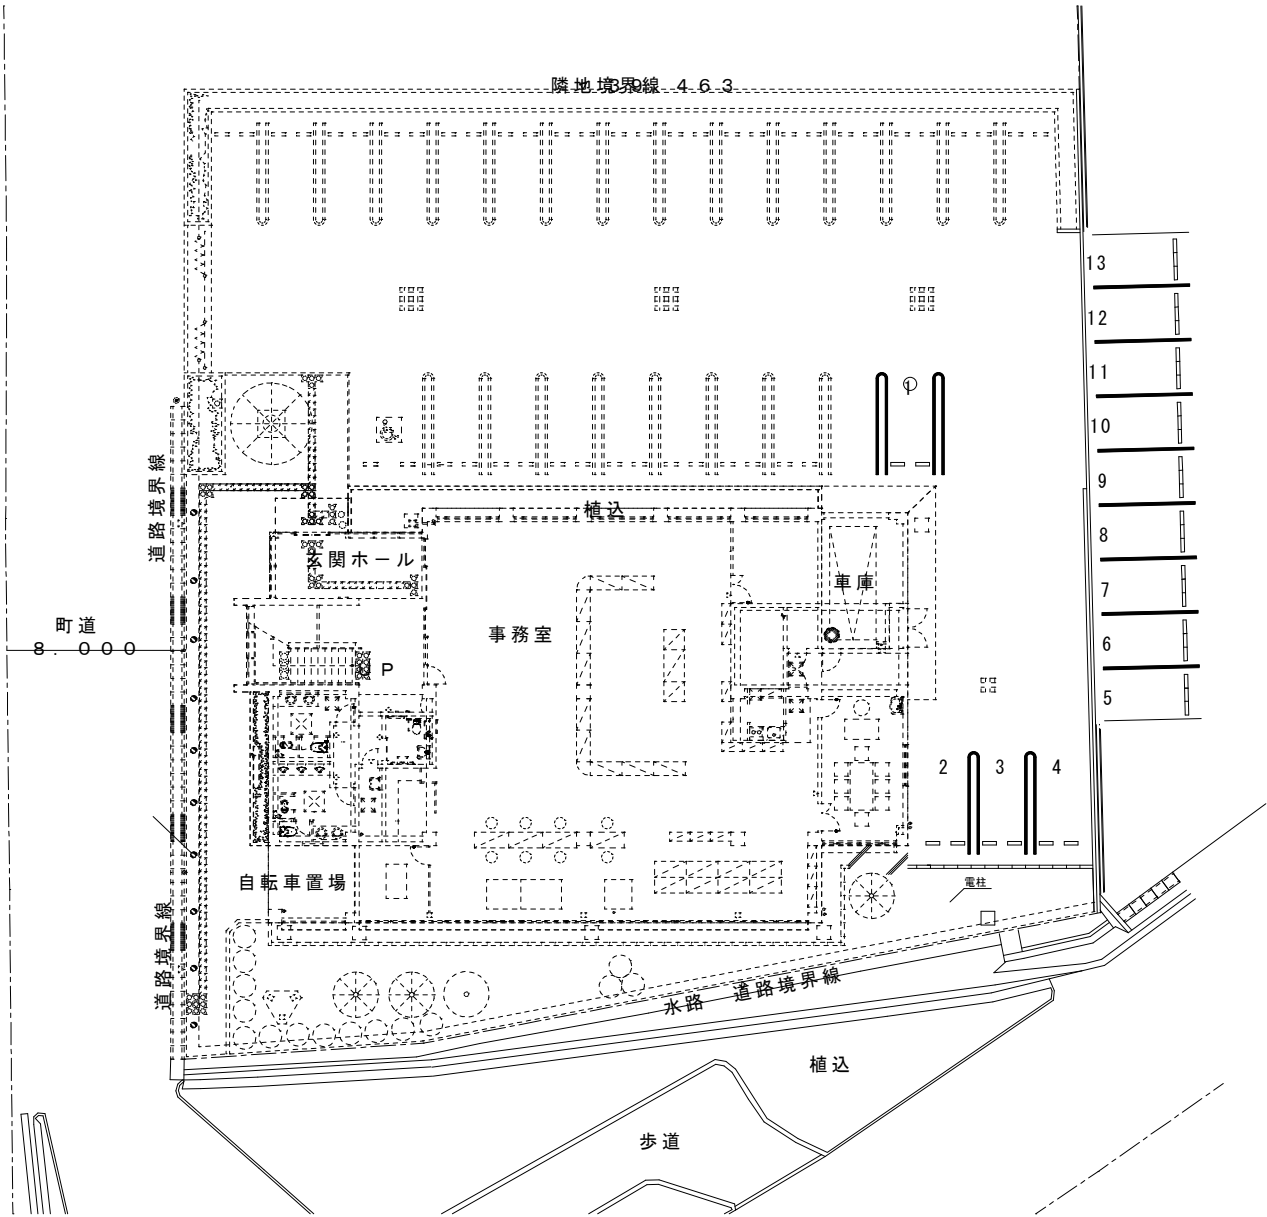


配置図

岡山労働局	施設名	和気公共所職業安定所	縮尺	No.
	図面名	空調機器配置図	作成日	

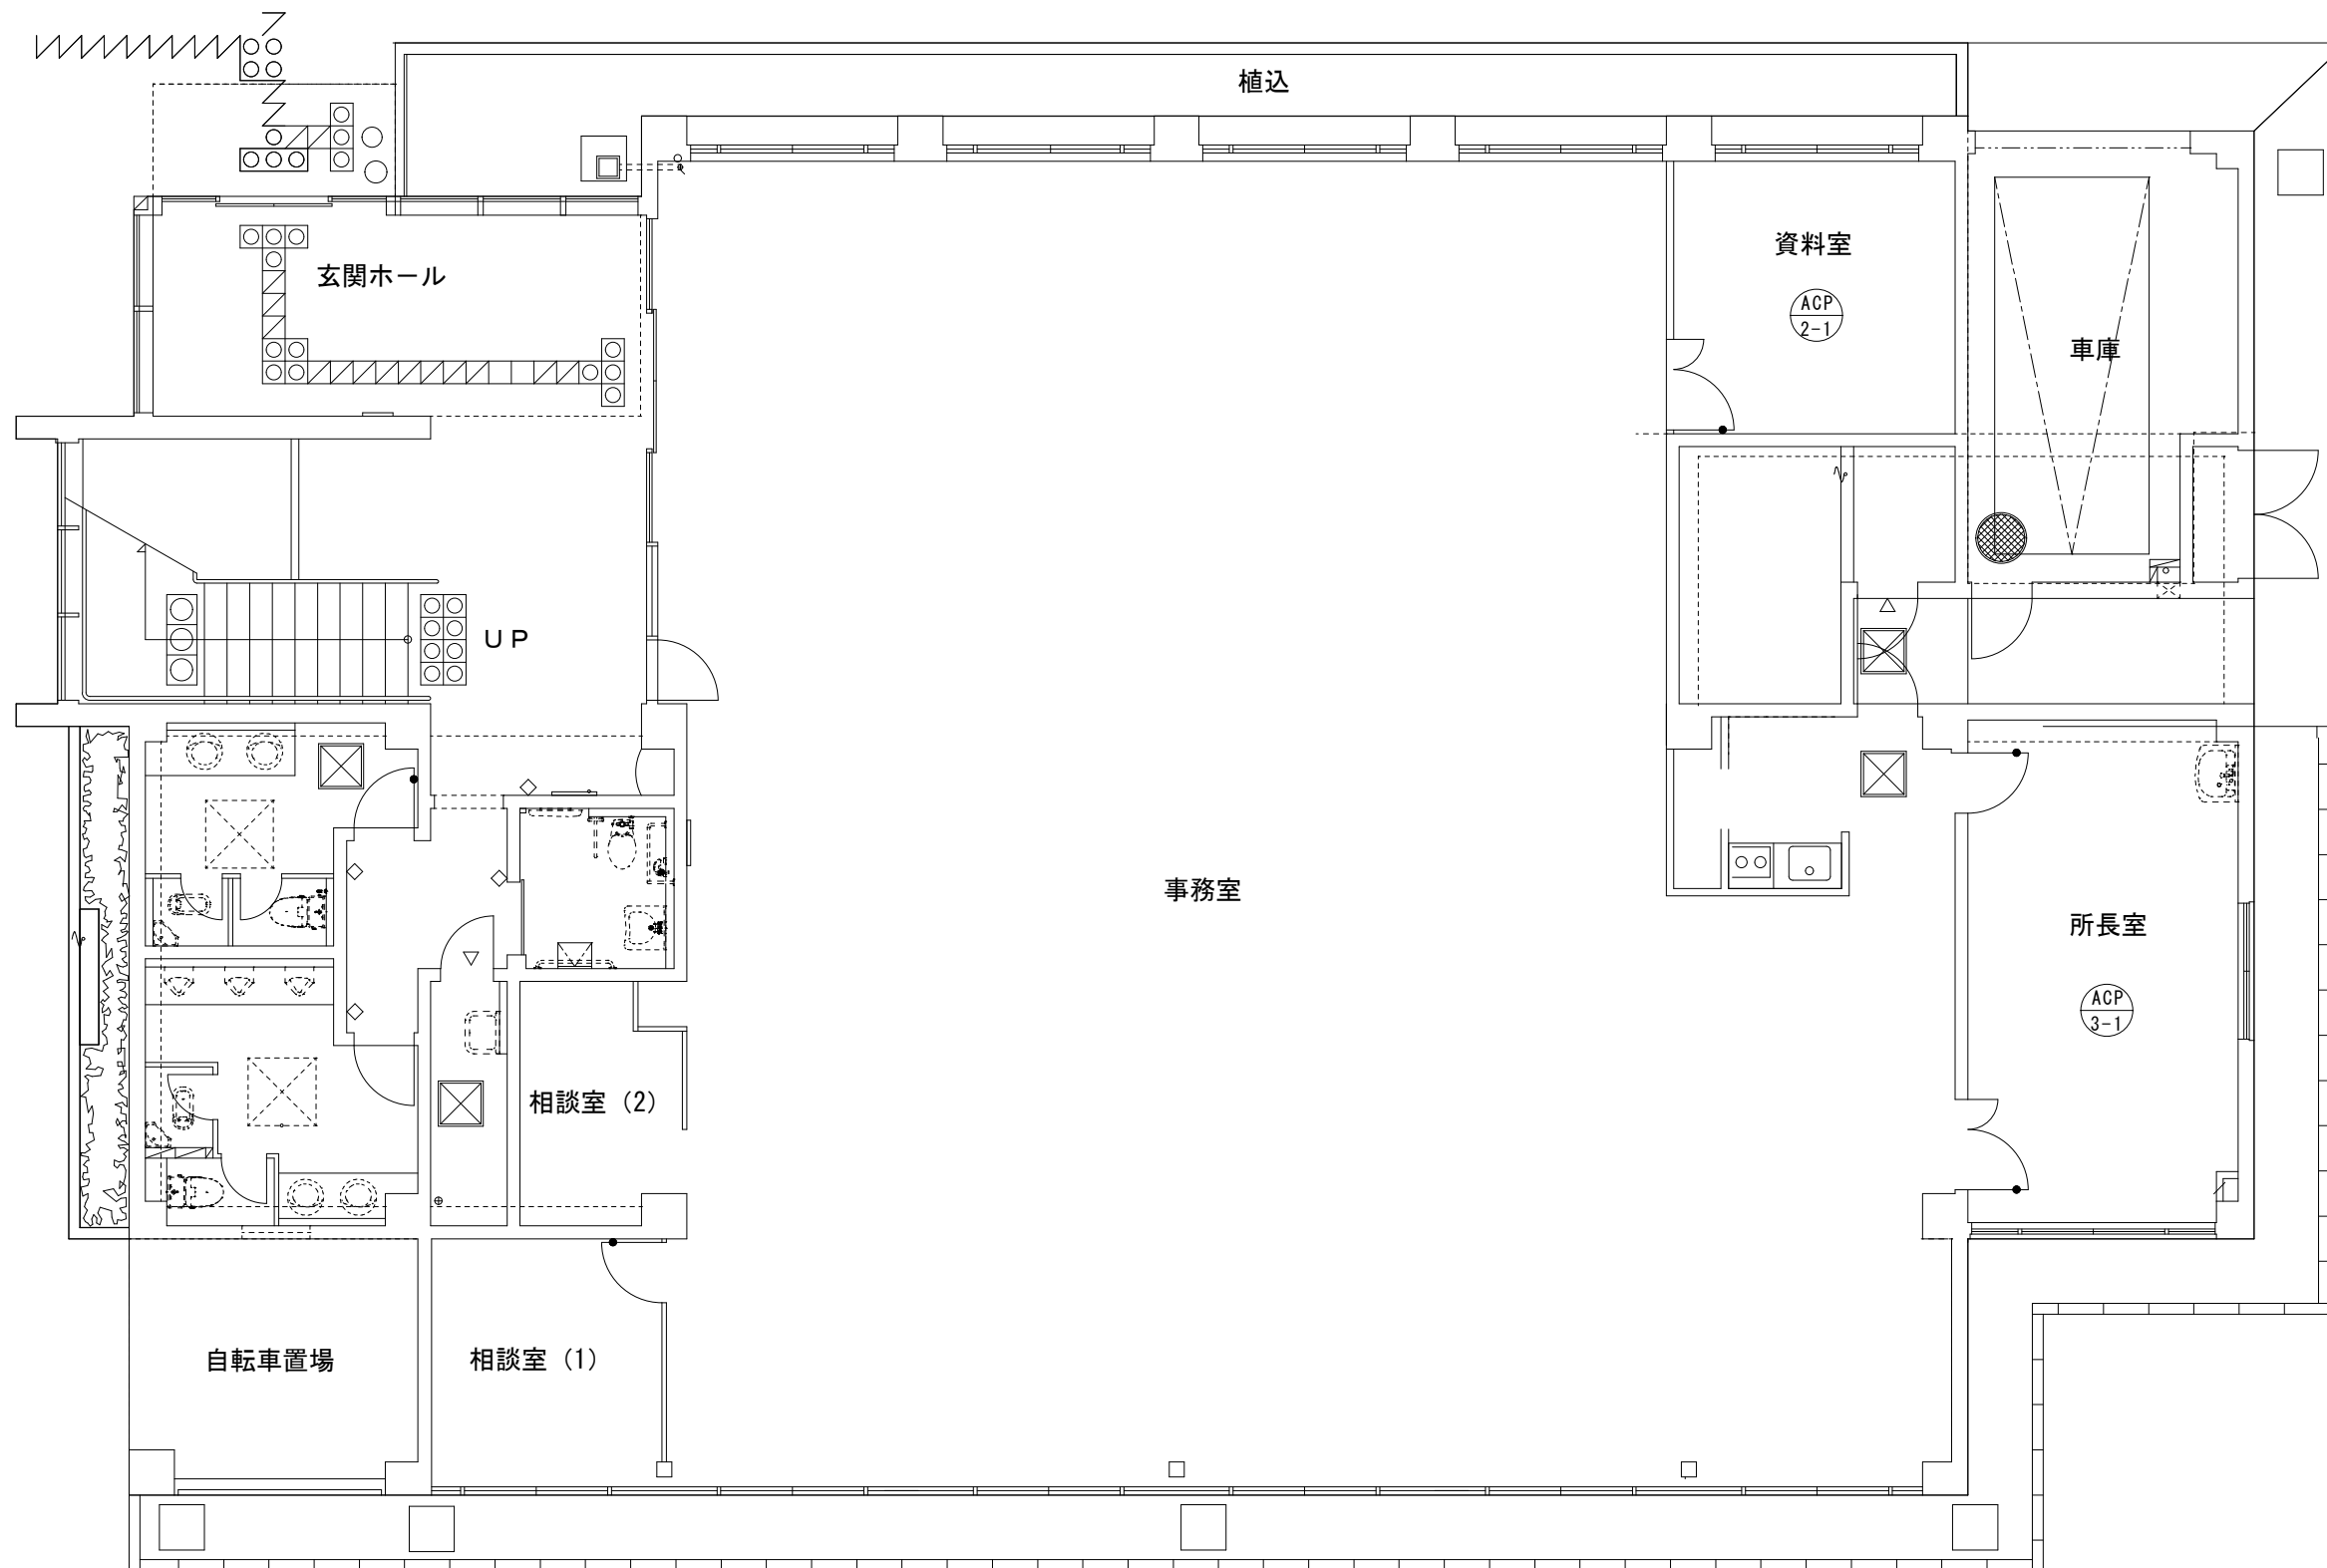


1階平面図

岡山労働局	施設名	和気公共所職業安定所	縮尺	No.
	図面名	空調機器配置図	作成日	

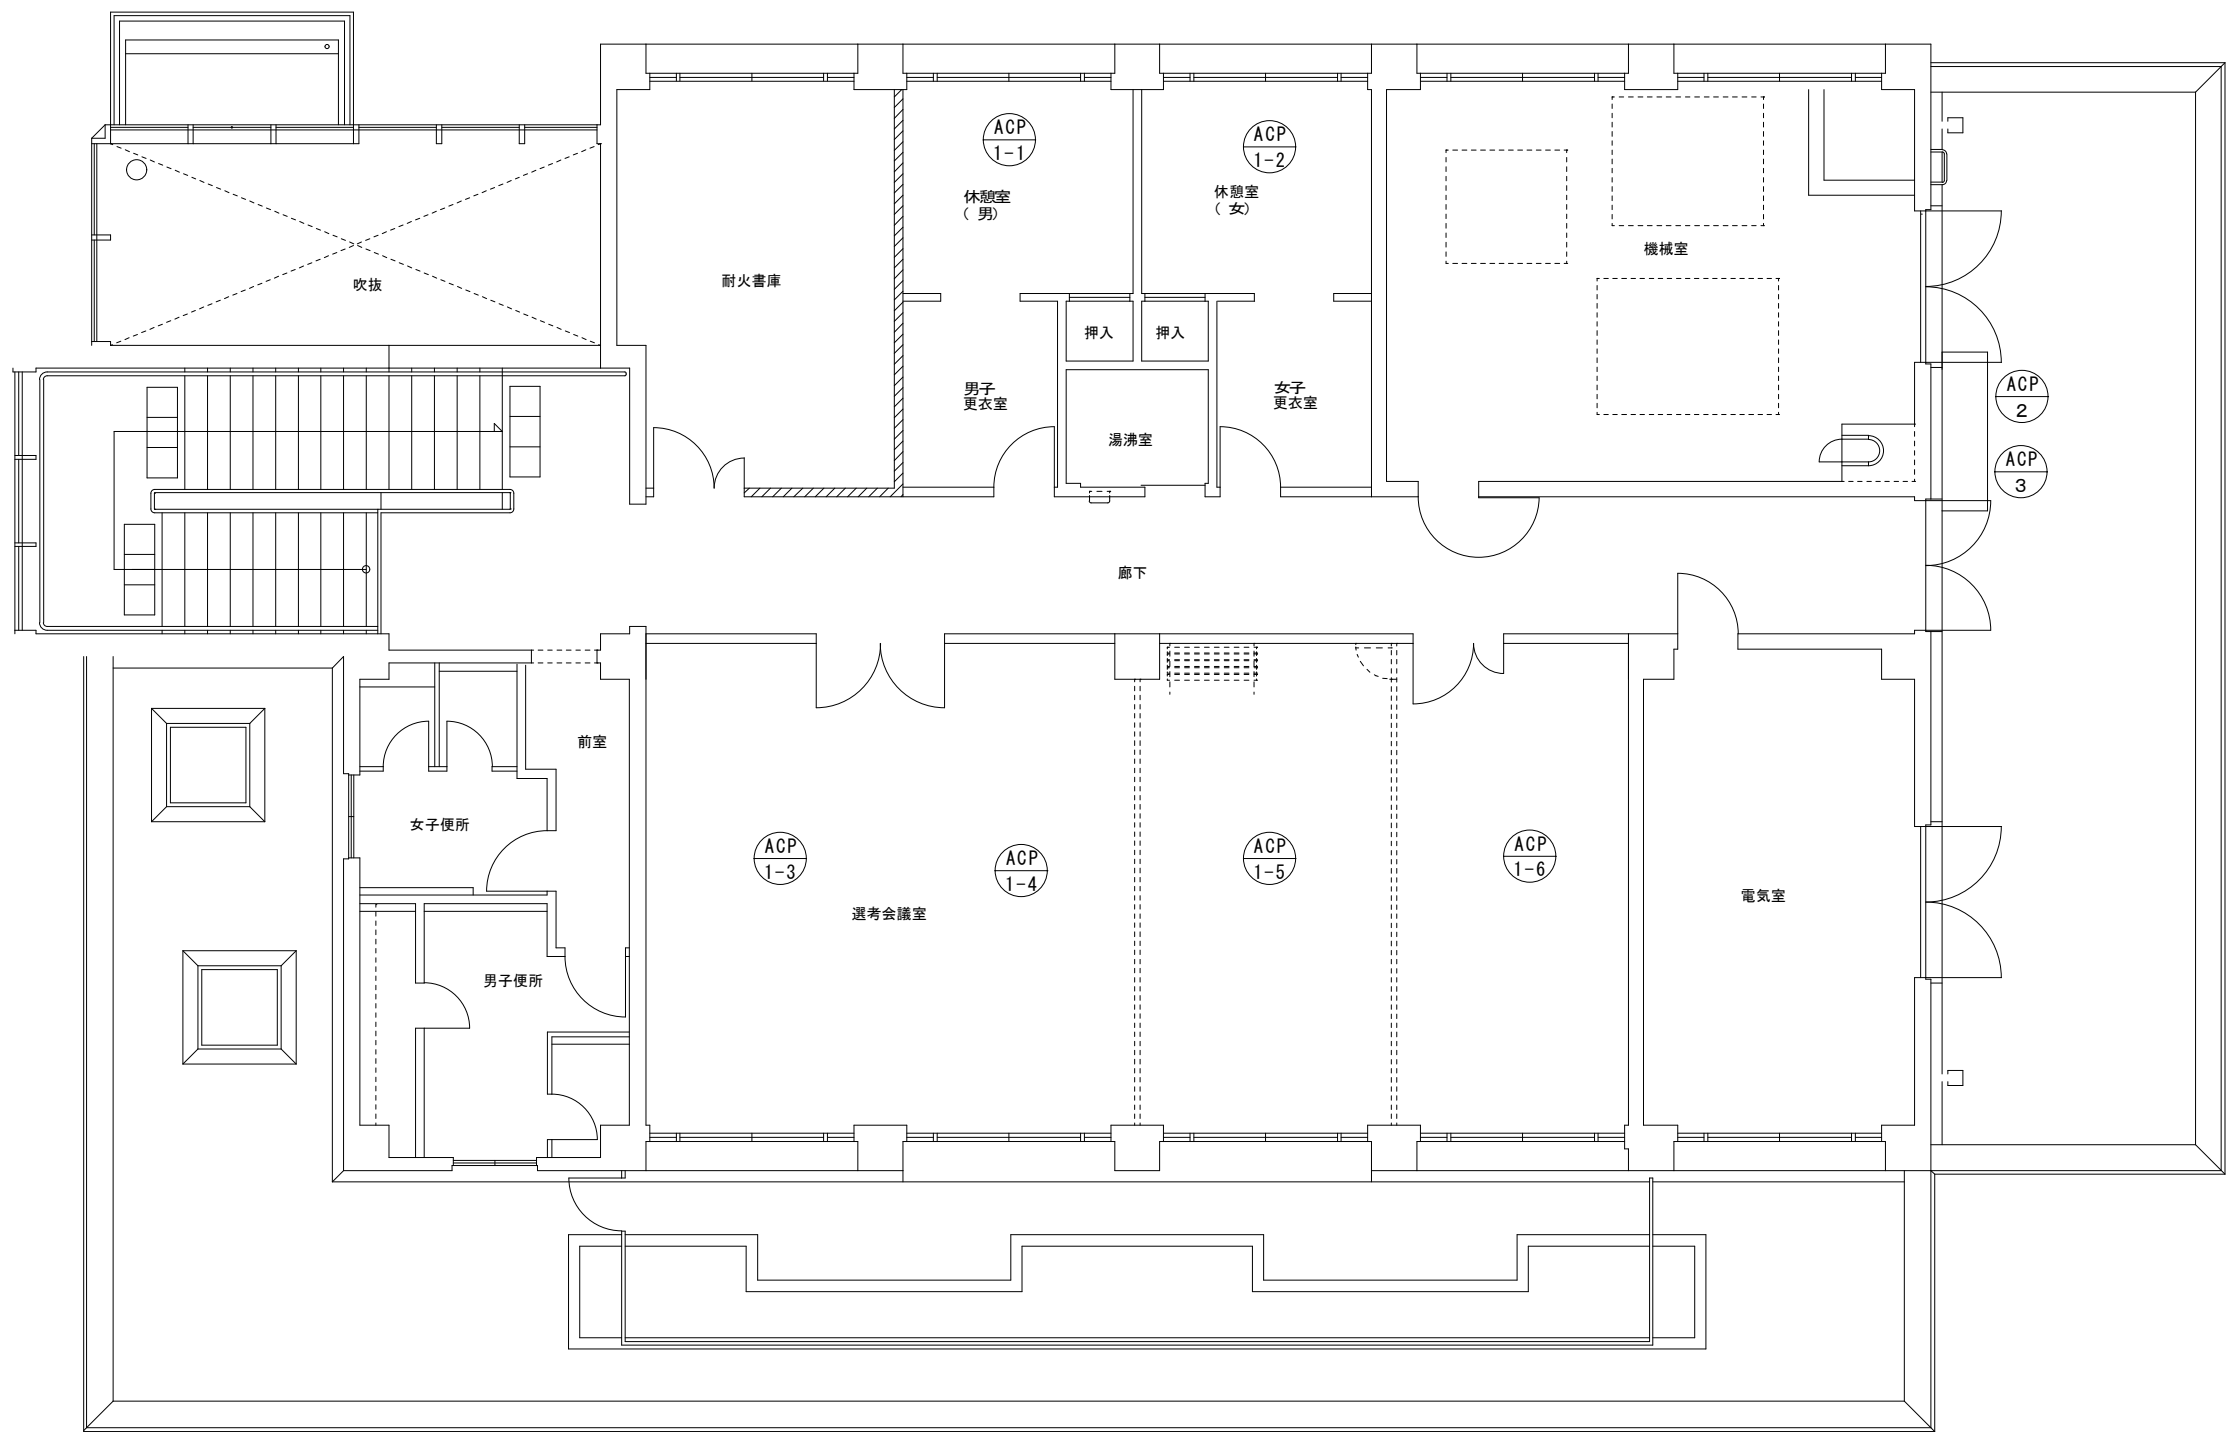




2階平面図

岡山労働局	施設名	和気公共所職業安定所	縮尺	No. /
	図面名	空調機器配置図	作成日	

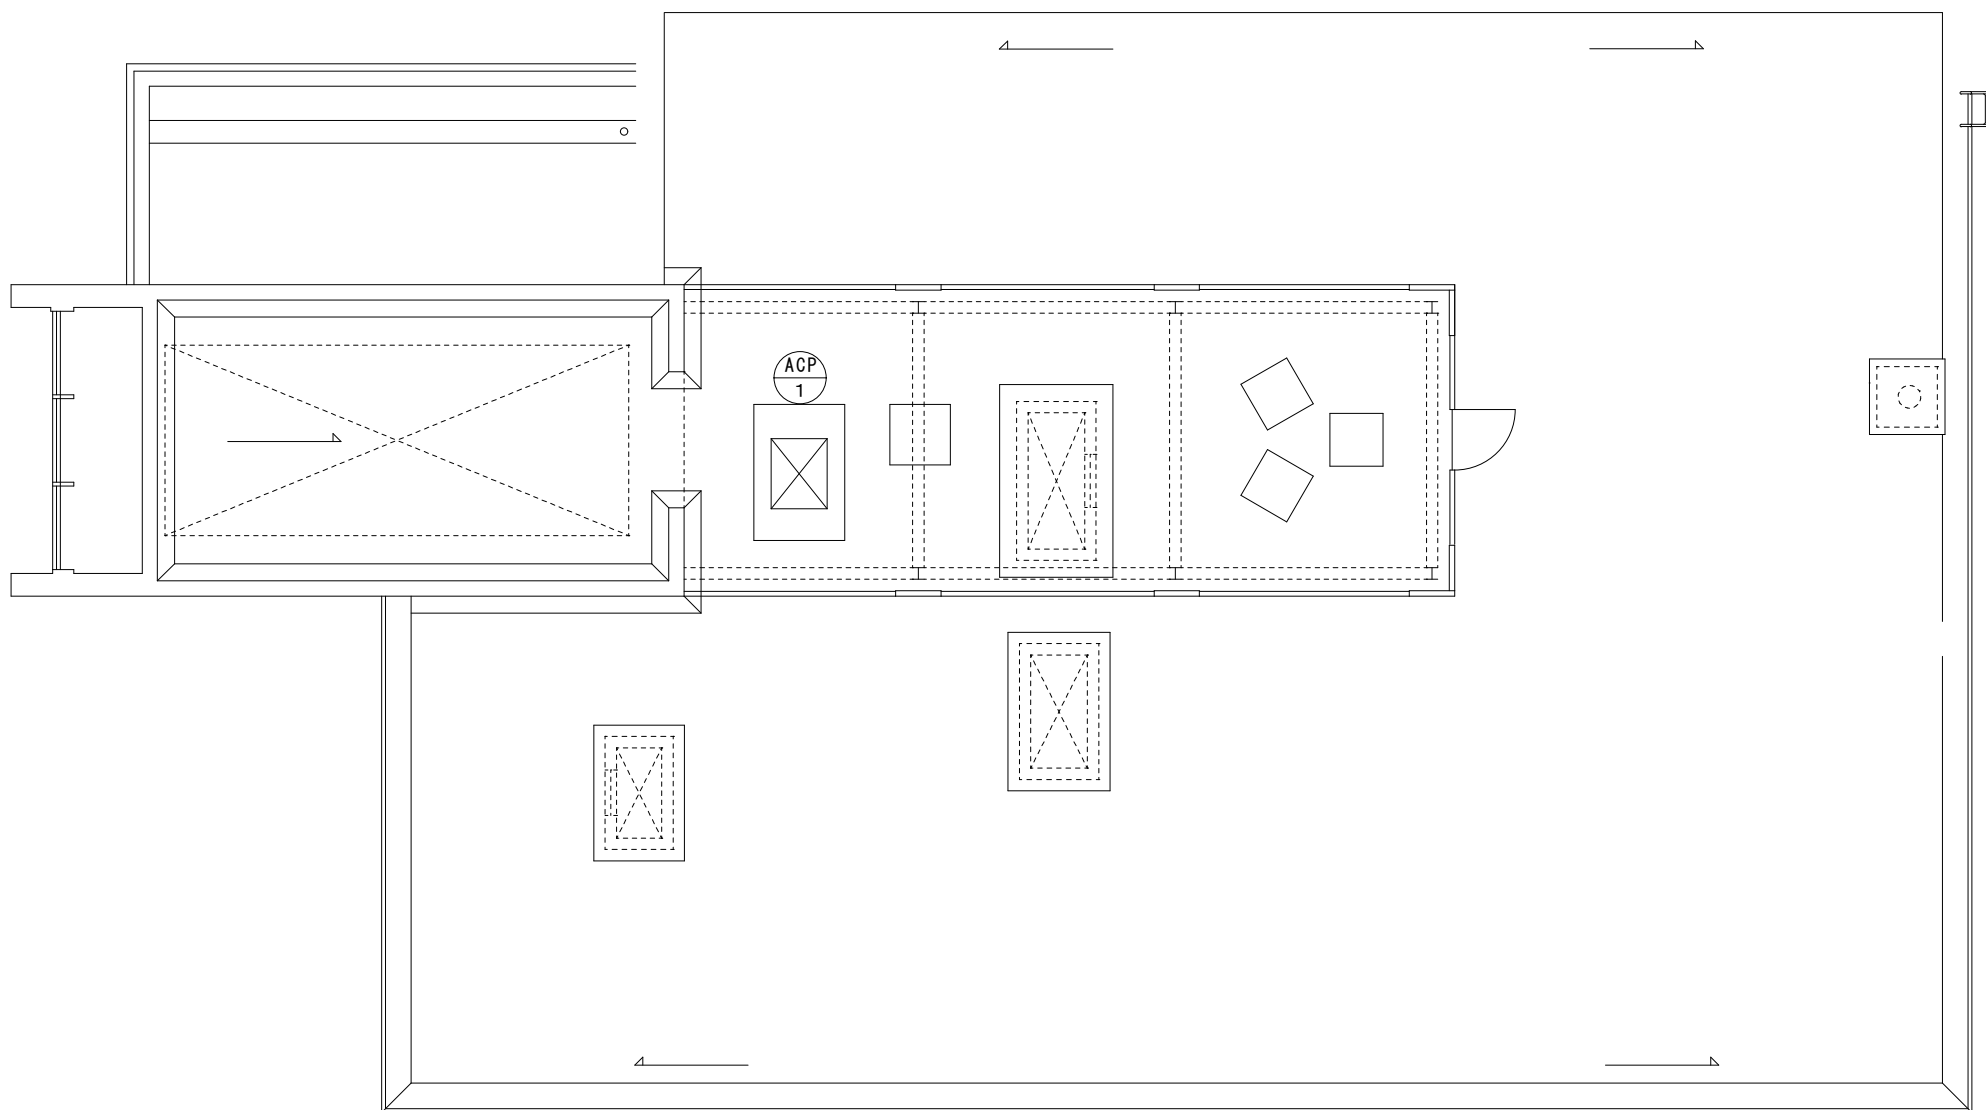


屋上平面図

岡山労働局	施設名	和気公共所職業安定所	縮尺	No.
	図面名	空調機器配置図	作成日	

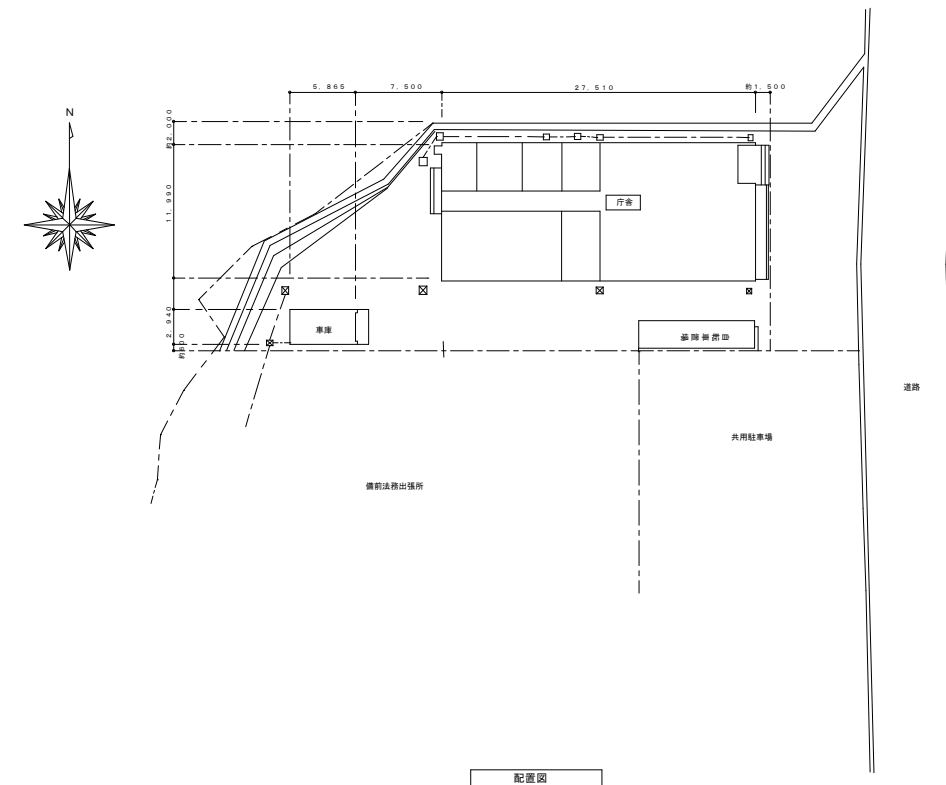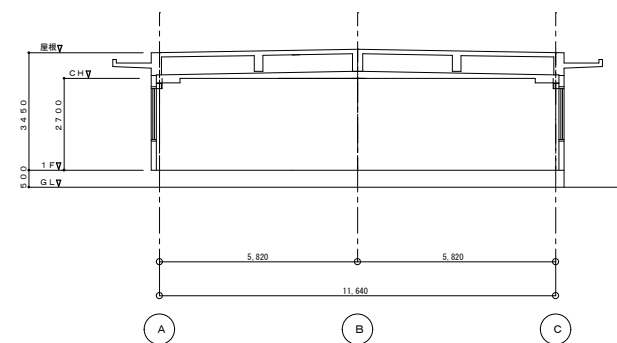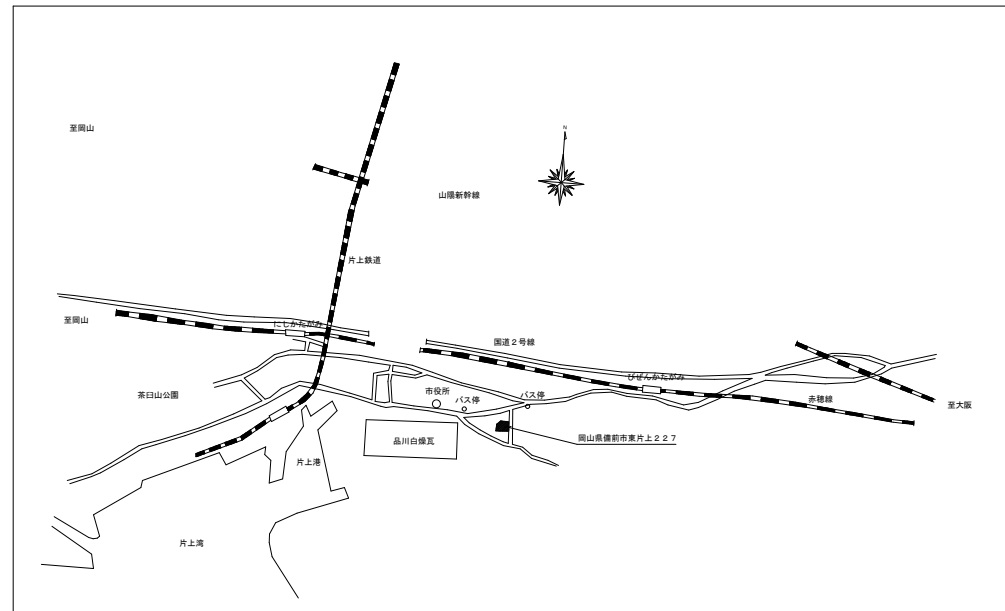

岡山労働局	施設名	和気公共所職業安定所 備前出張所	縮尺	No. ／
	図面名	空調機器配置図	作成日	

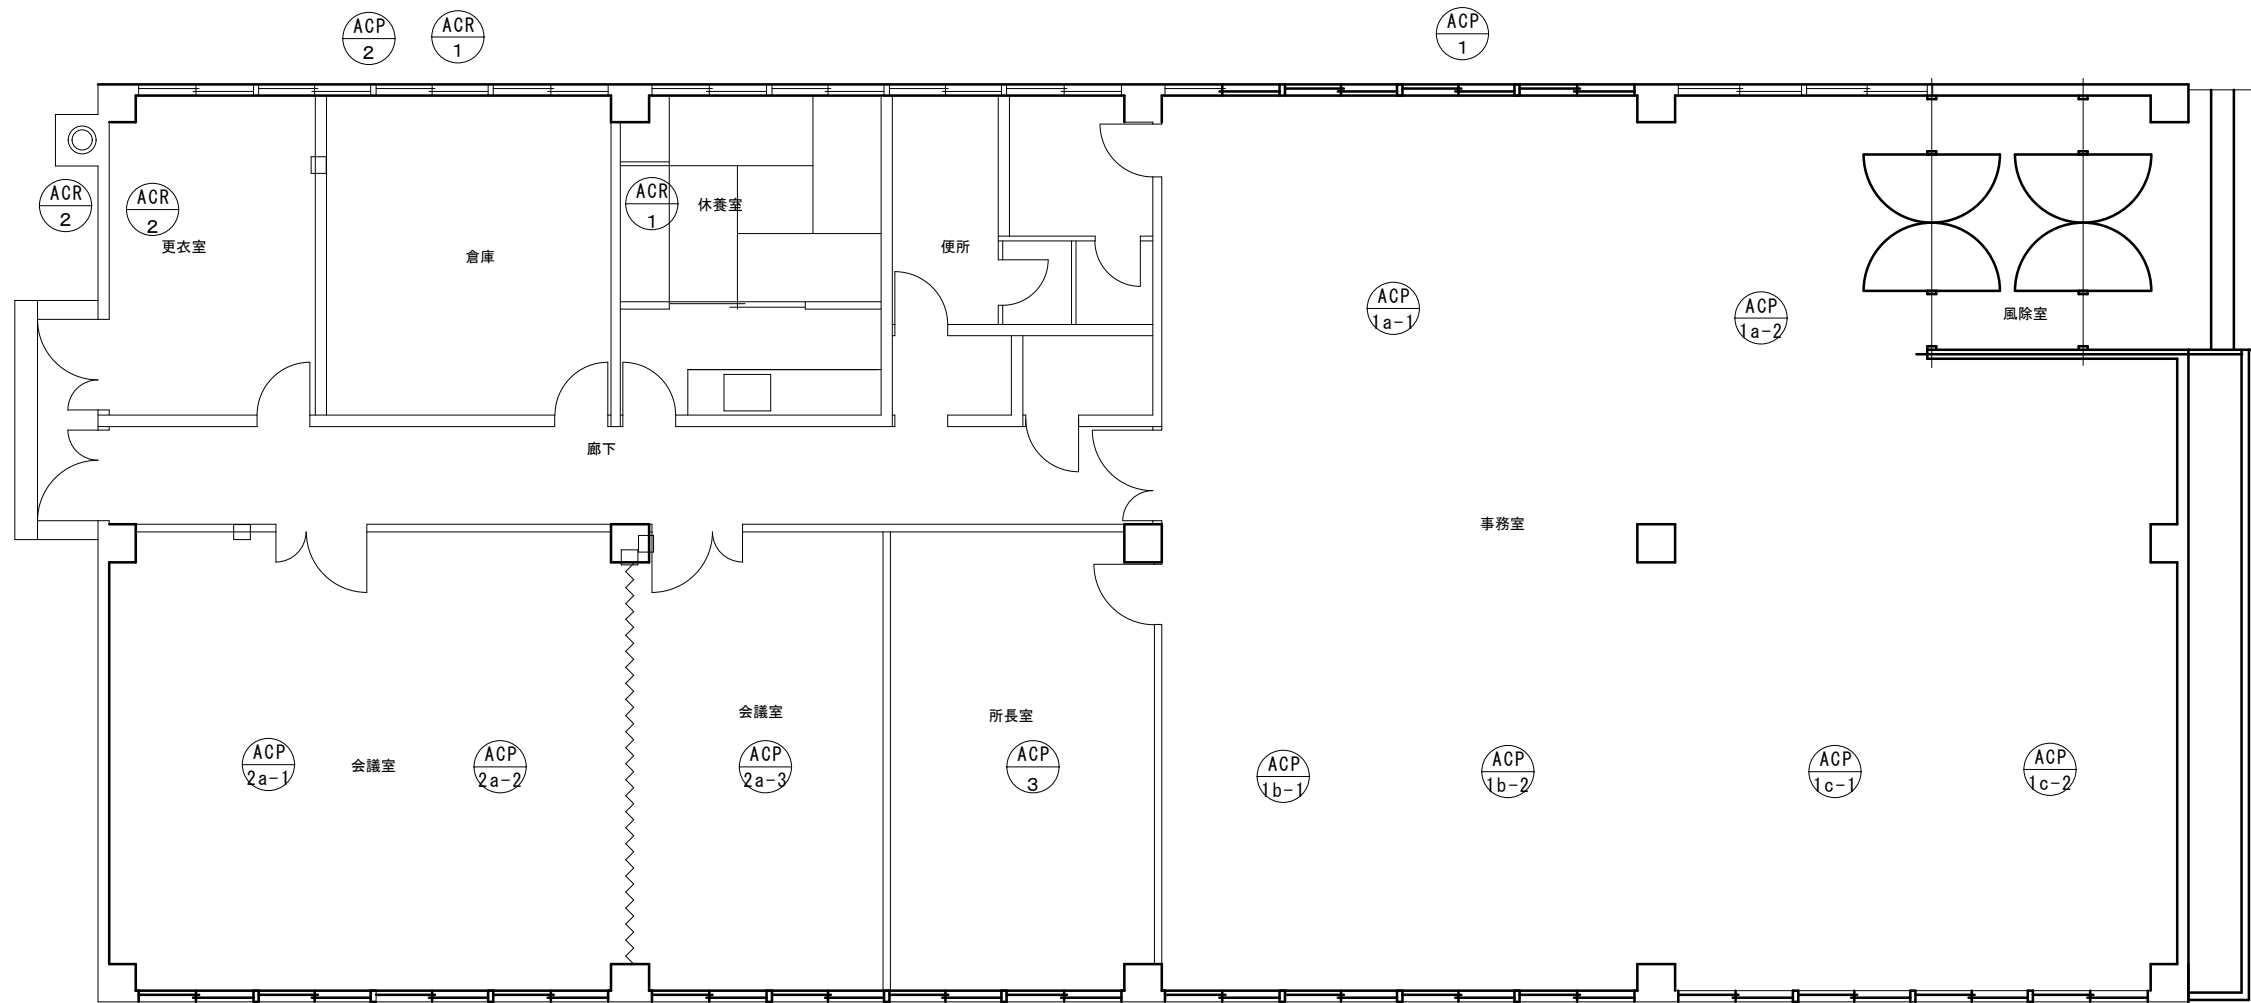


1 階平面図

岡山労働局	施設名	和気公共所職業安定所 備前出張所	縮尺	No.
	図面名	空調機器配置図	作成日	




屋上平面図

岡山労働局	施設名	和気公共所職業安定所 備前出張所	縮尺	No. /
	図面名	空調機器配置図	作成日	

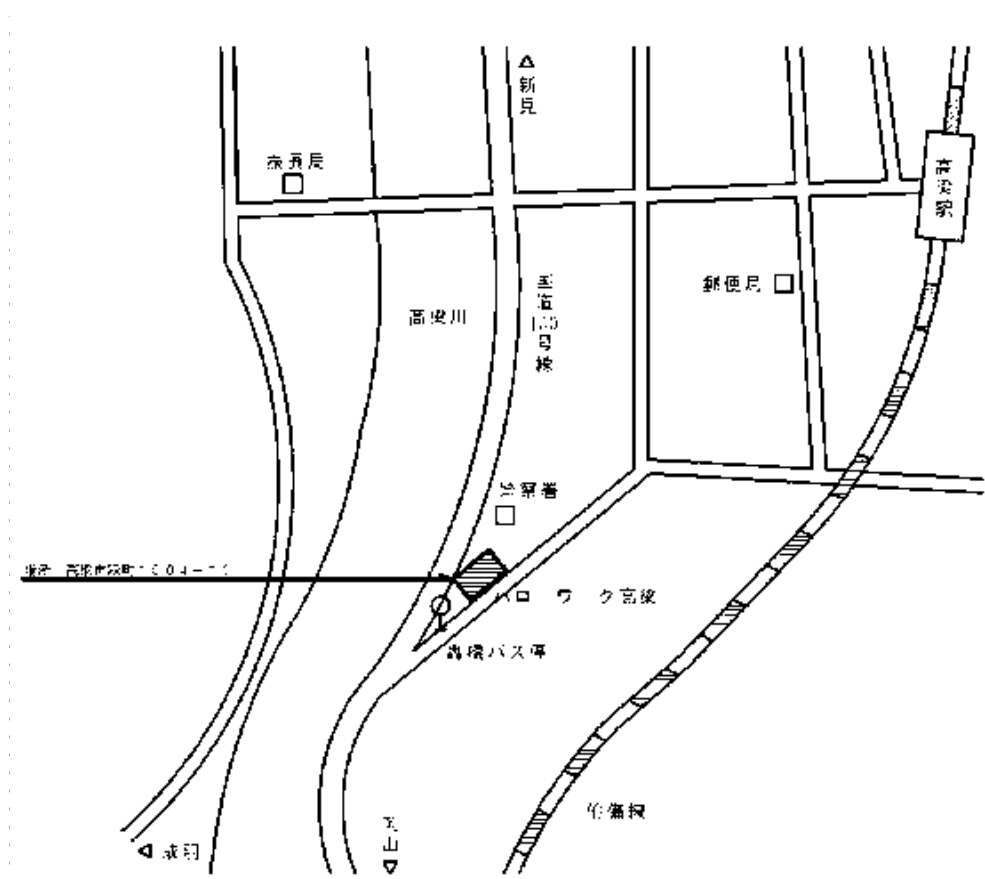


案内図

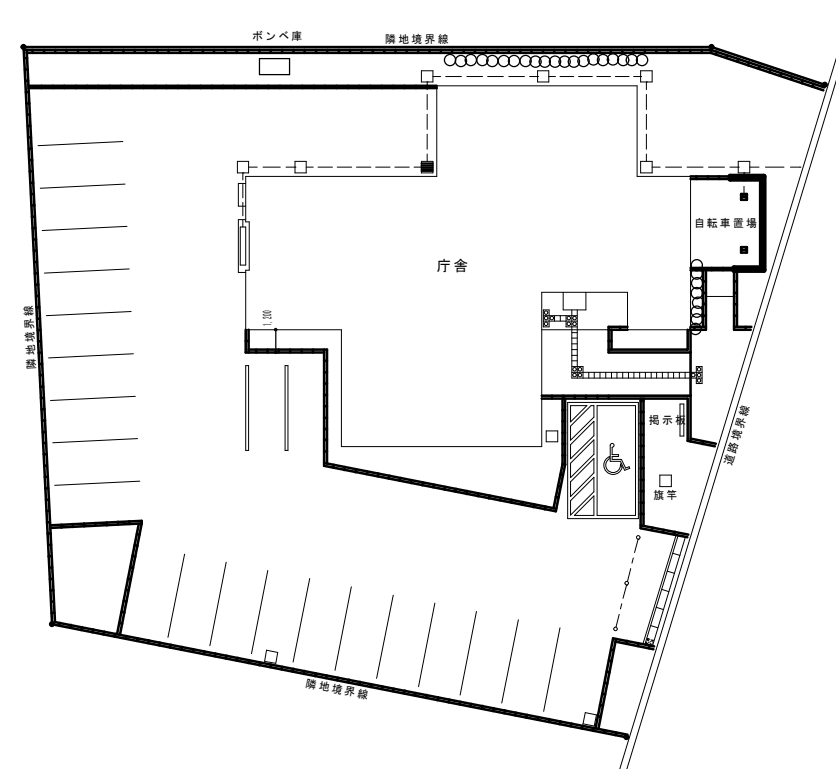

配置図

岡山労働局	施設名	高梁公共所職業安定所	縮尺	No. /
	図面名	空調機器配置図	作成日	

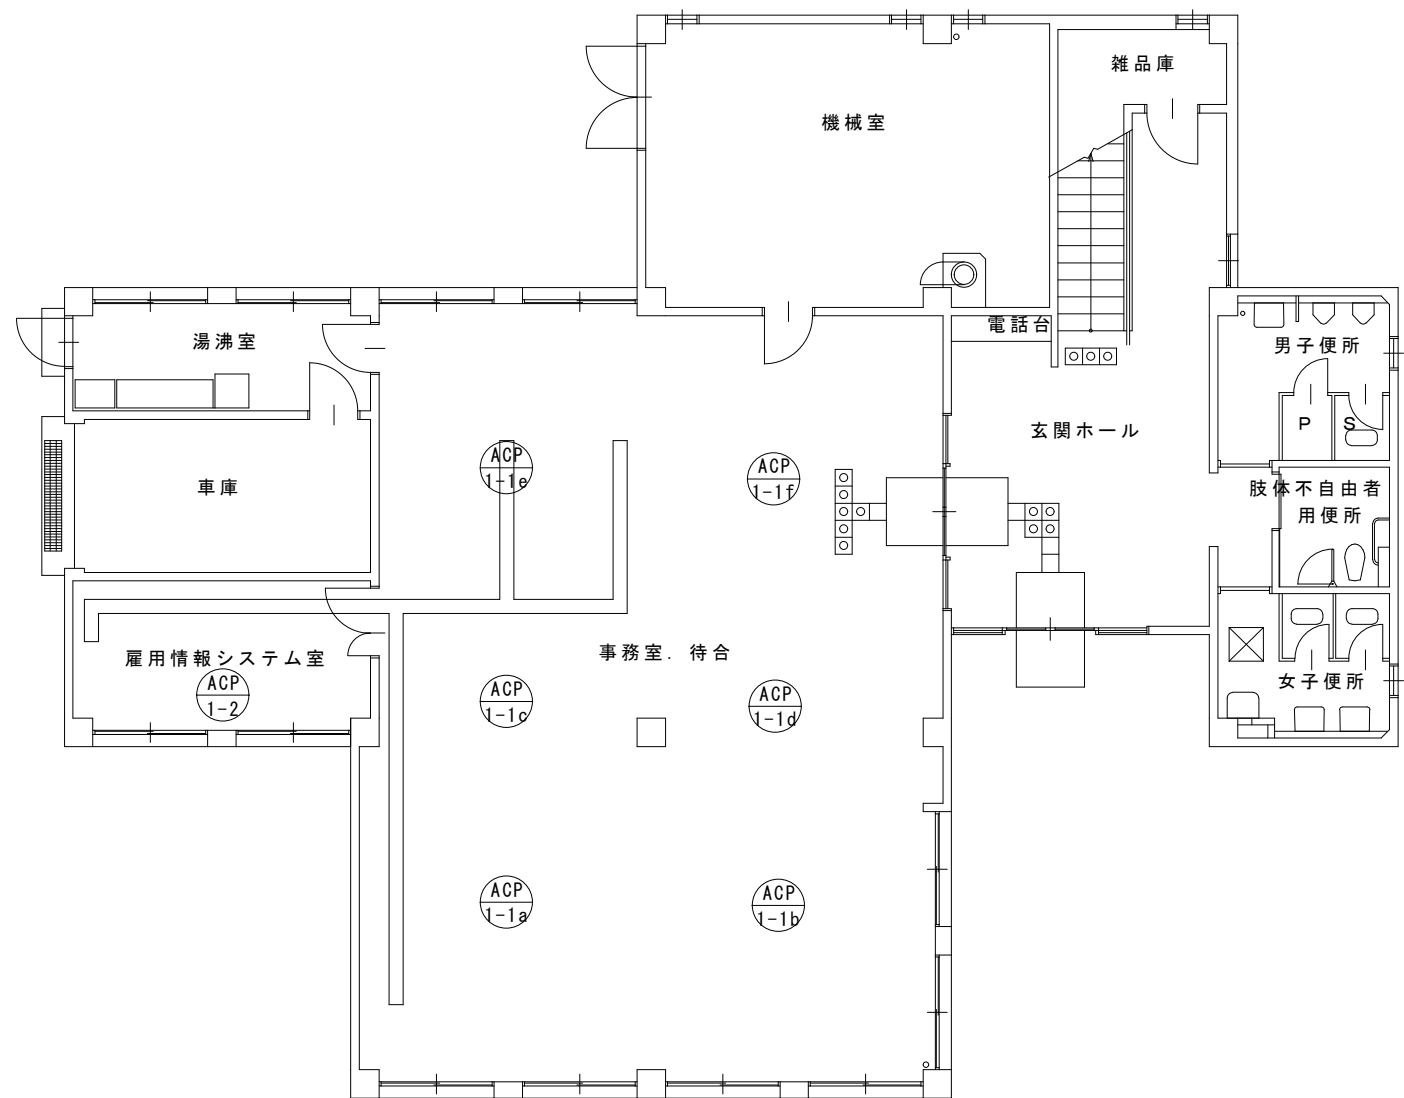

1階平面図

岡山労働局

施設名

高梁公共所職業安定所


縮尺

No.

図面名


空調機器配置図

作成日

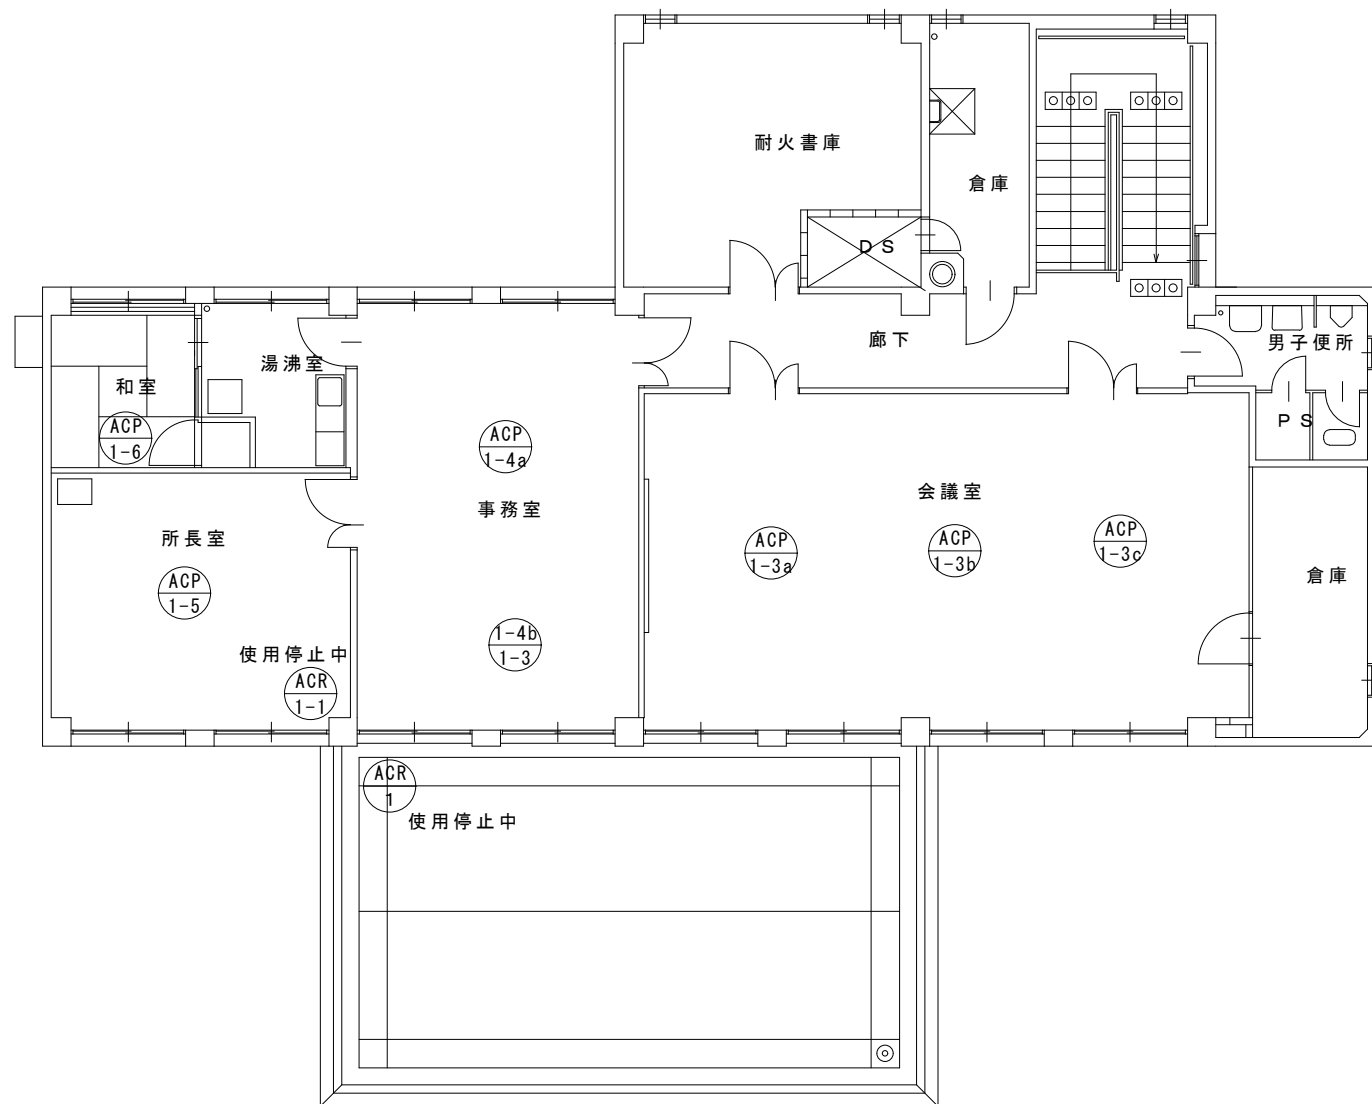


2階平面図

岡山労働局	施設名	高梁公共所職業安定所	縮尺	No.
	図面名	空調機器配置図	作成日	

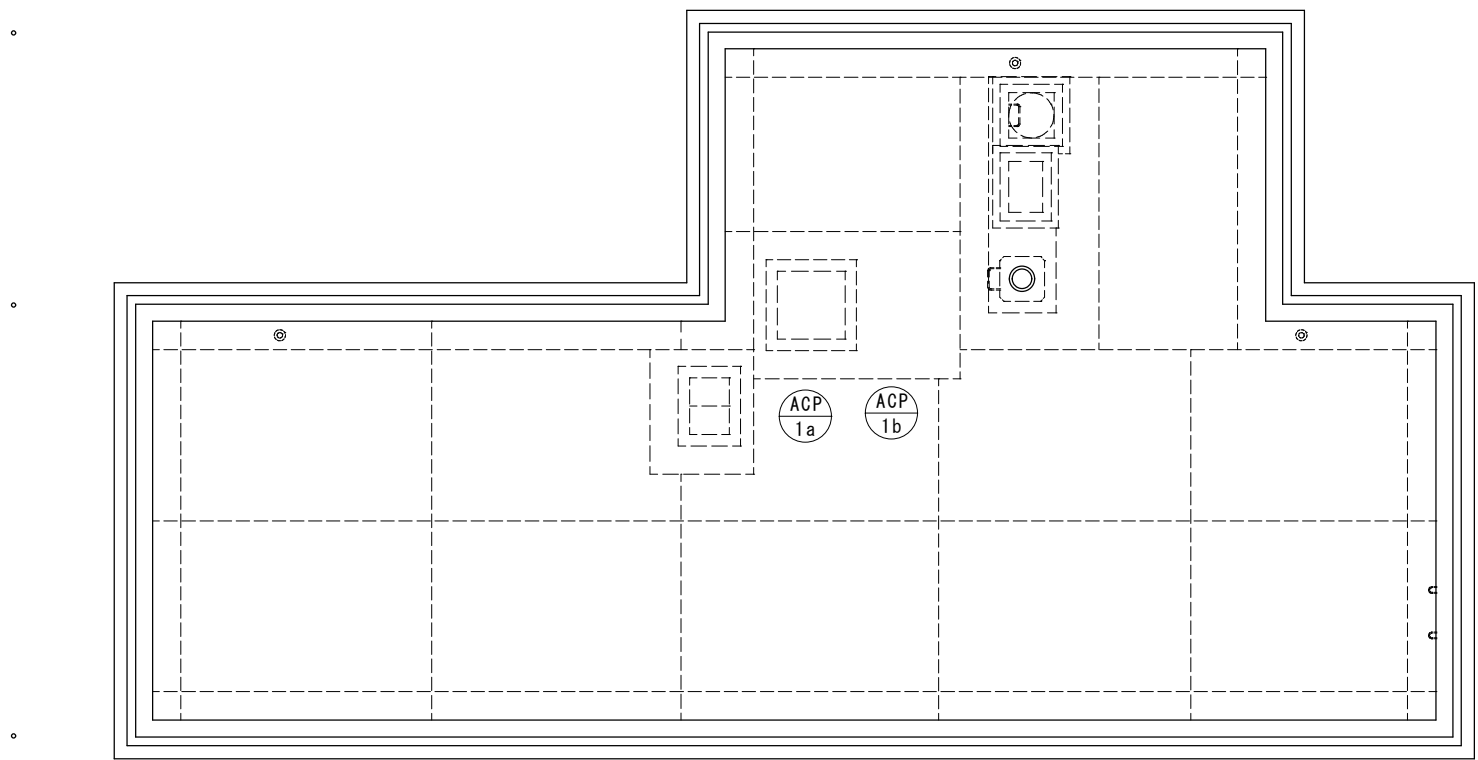


屋上伏図

岡山労働局	施設名	高梁公共所職業安定所	縮尺	No.
	図面名	空調機器配置図	作成日	

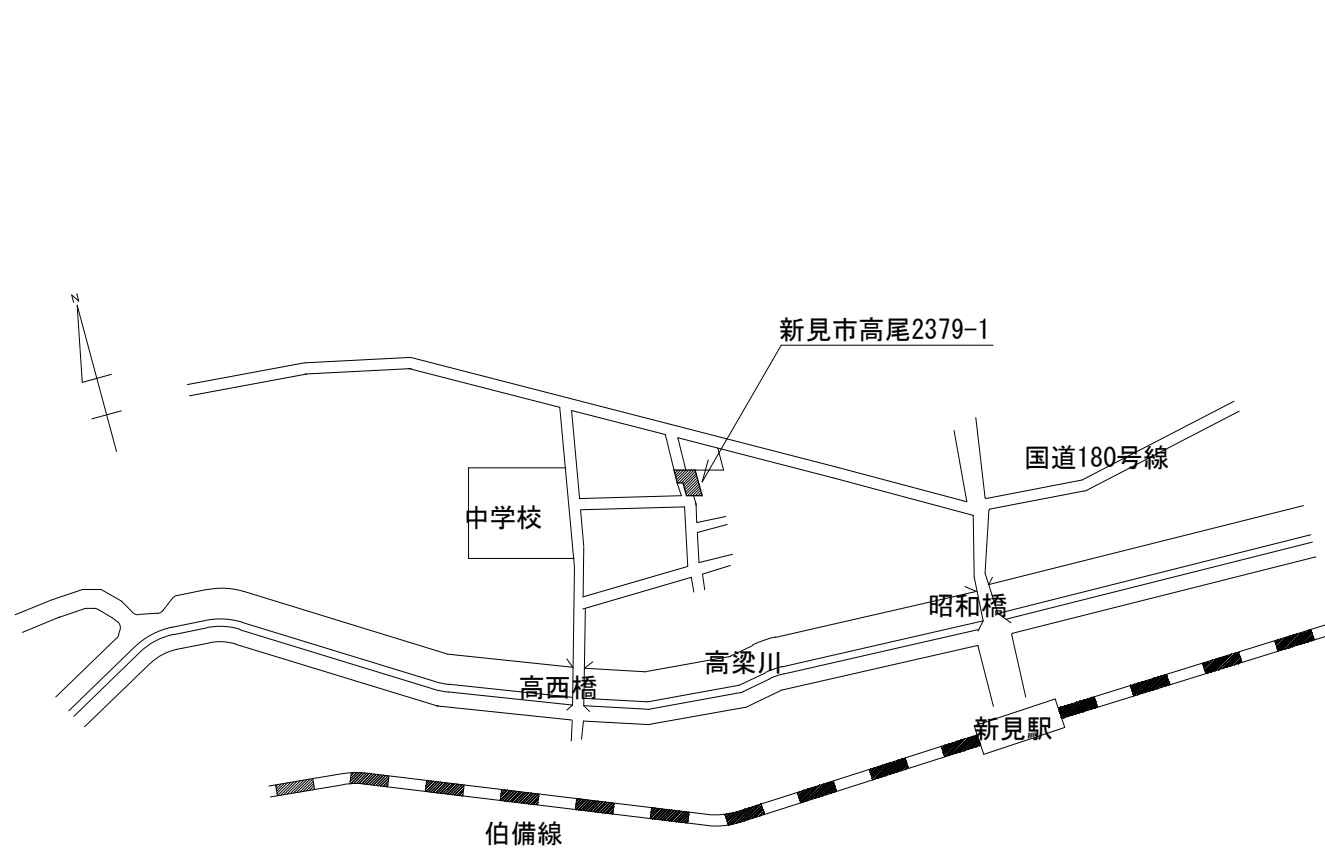


案内図

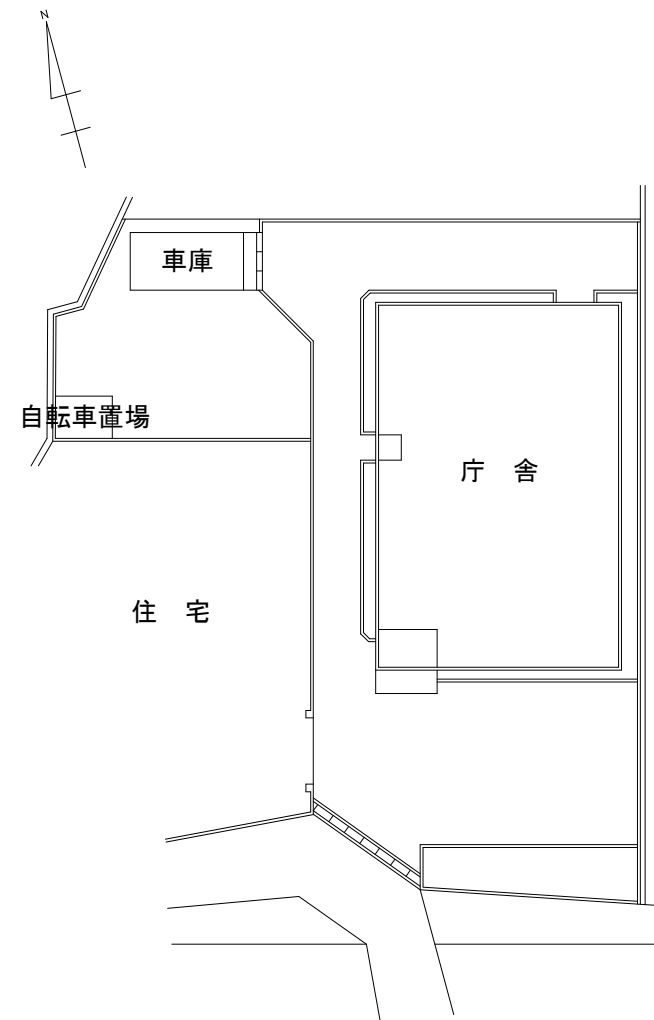


配置図

岡山労働局	施設名	高梁公共所職業安定所 新見出張所	縮尺	No.
	図面名	空調機器配置図	作成日	

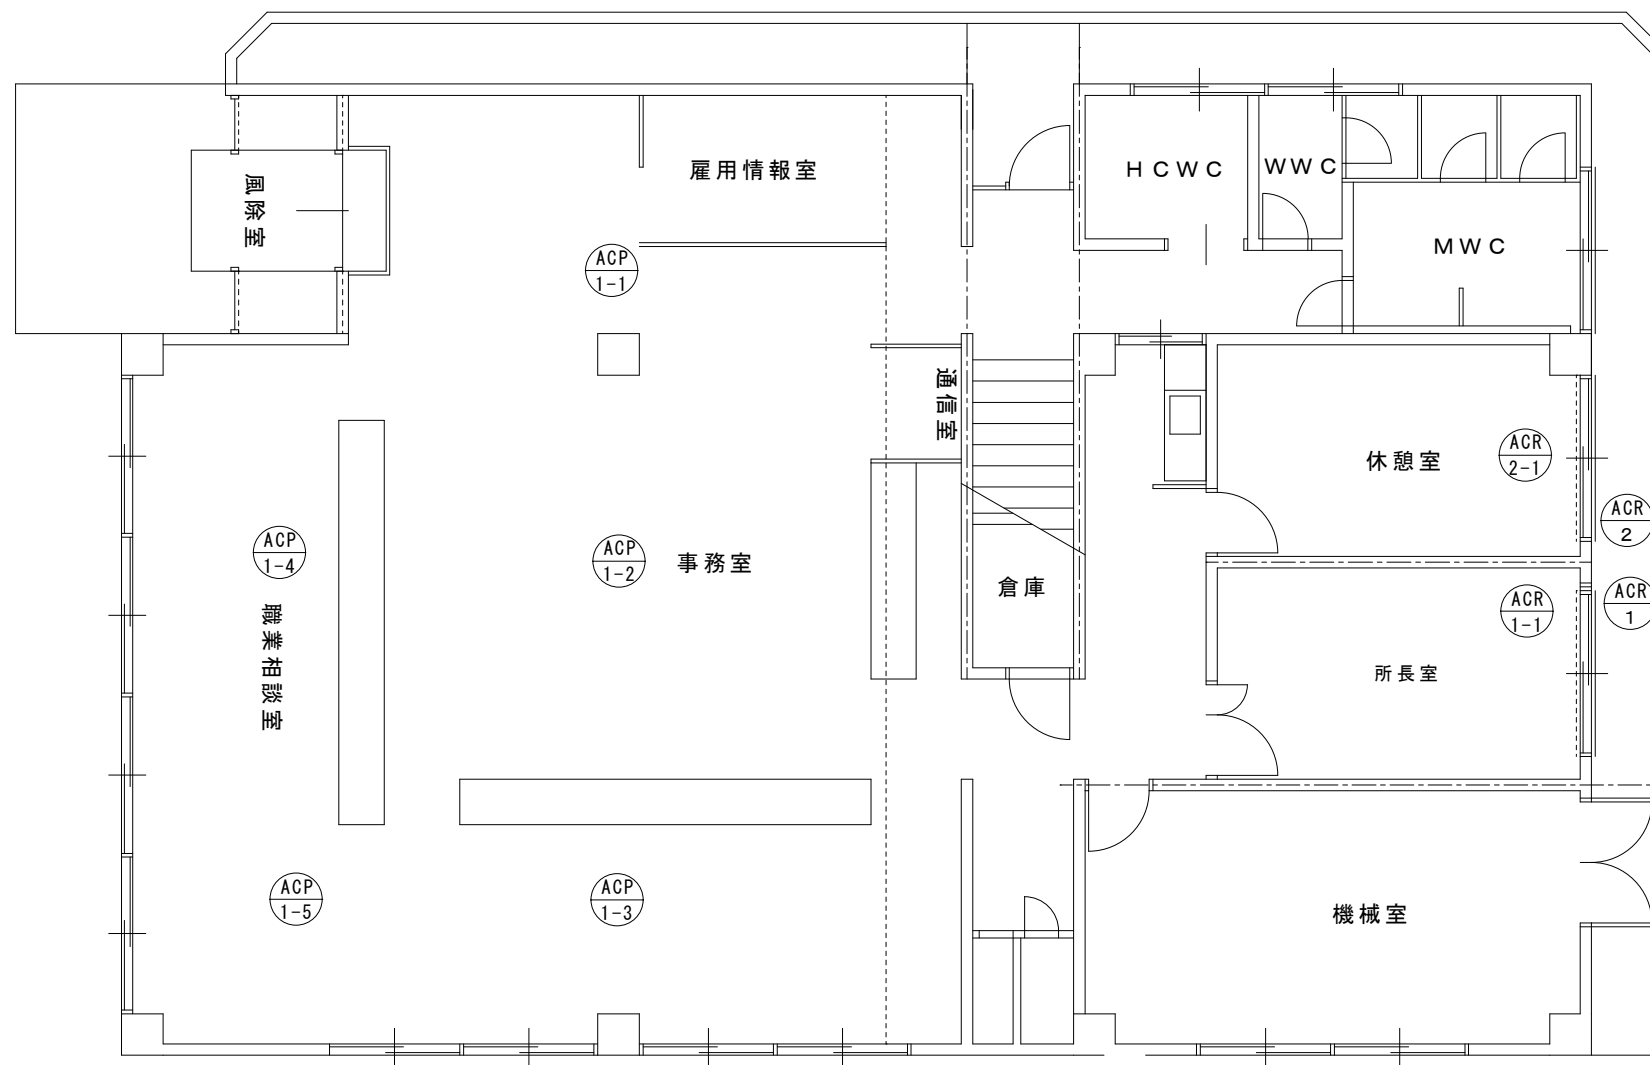

1階平面図

岡山労働局	施設名	高梁公共所職業安定所 新見出張所	縮尺	No.
	図面名	空調機器配置図	作成日	

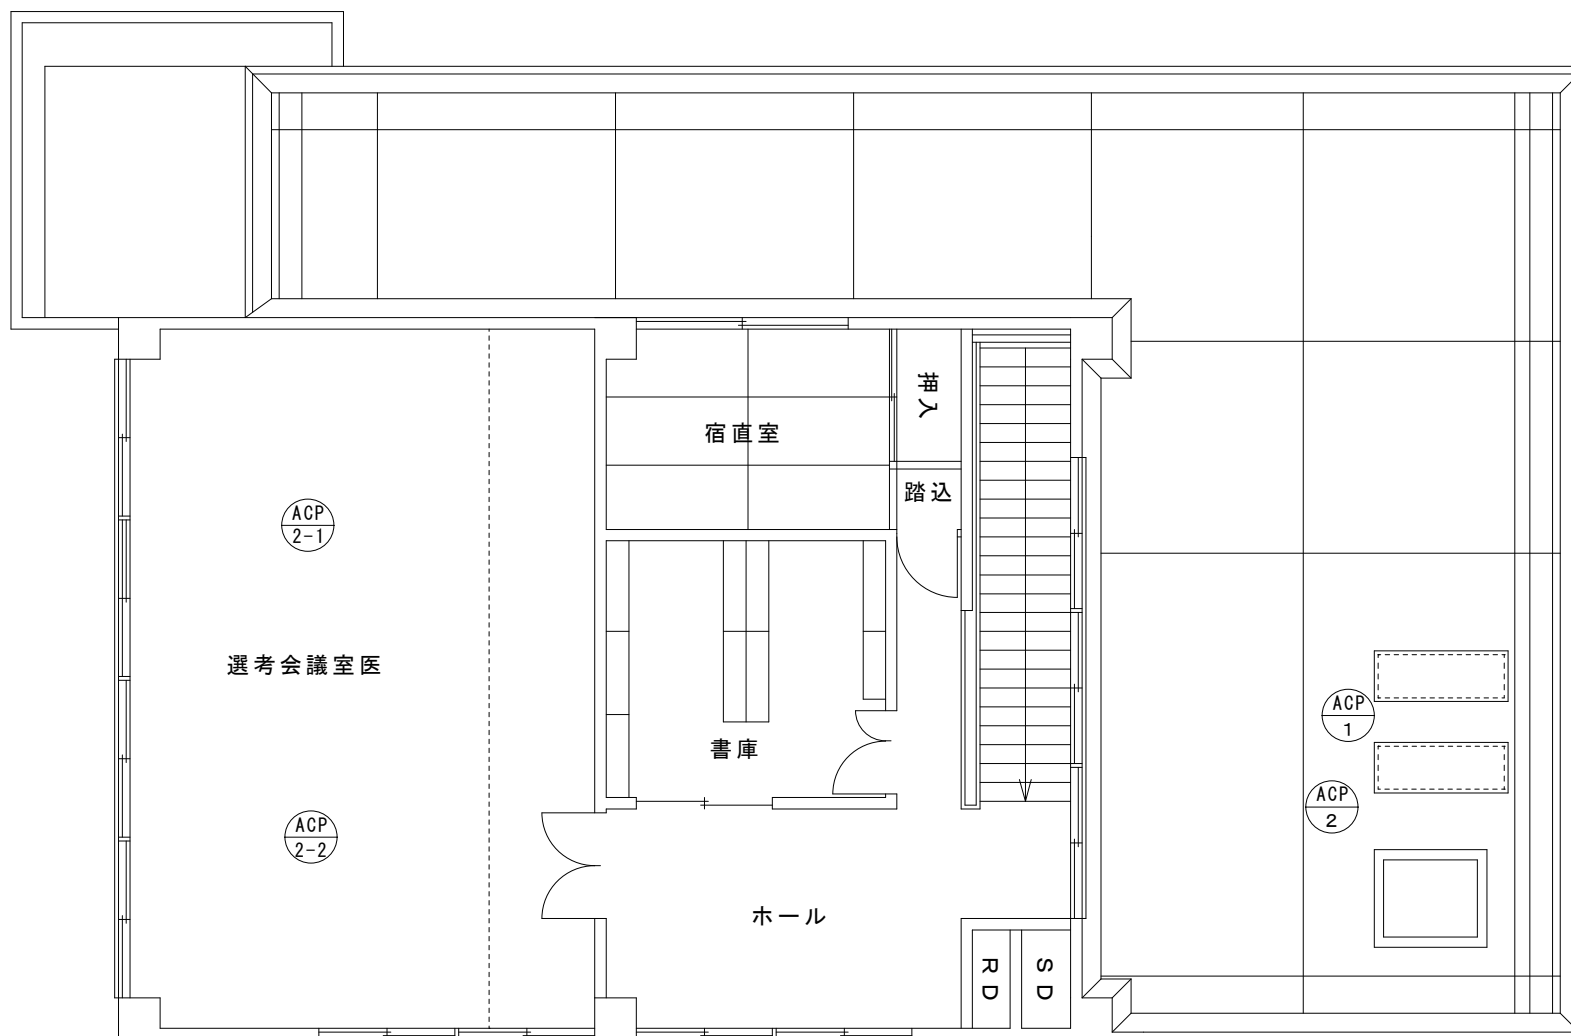


2階平面図

岡山労働局	施設名	高梁公共所職業安定所 新見出張所	縮尺	No.
	図面名	空調機器配置図	作成日	




屋上平面図

岡山労働局	施設名	高梁公共所職業安定所 新見出張所	縮尺	No.
	図面名	空調機器配置図	作成日	

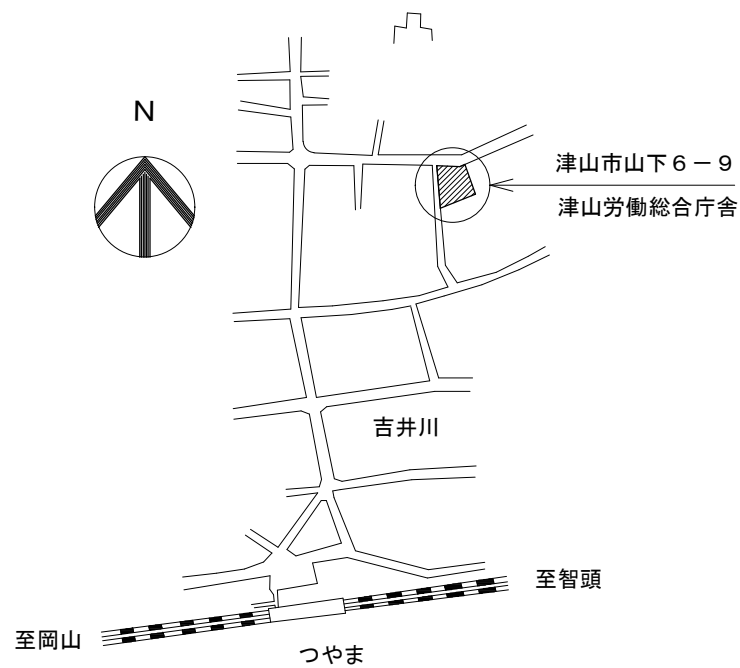


案内図

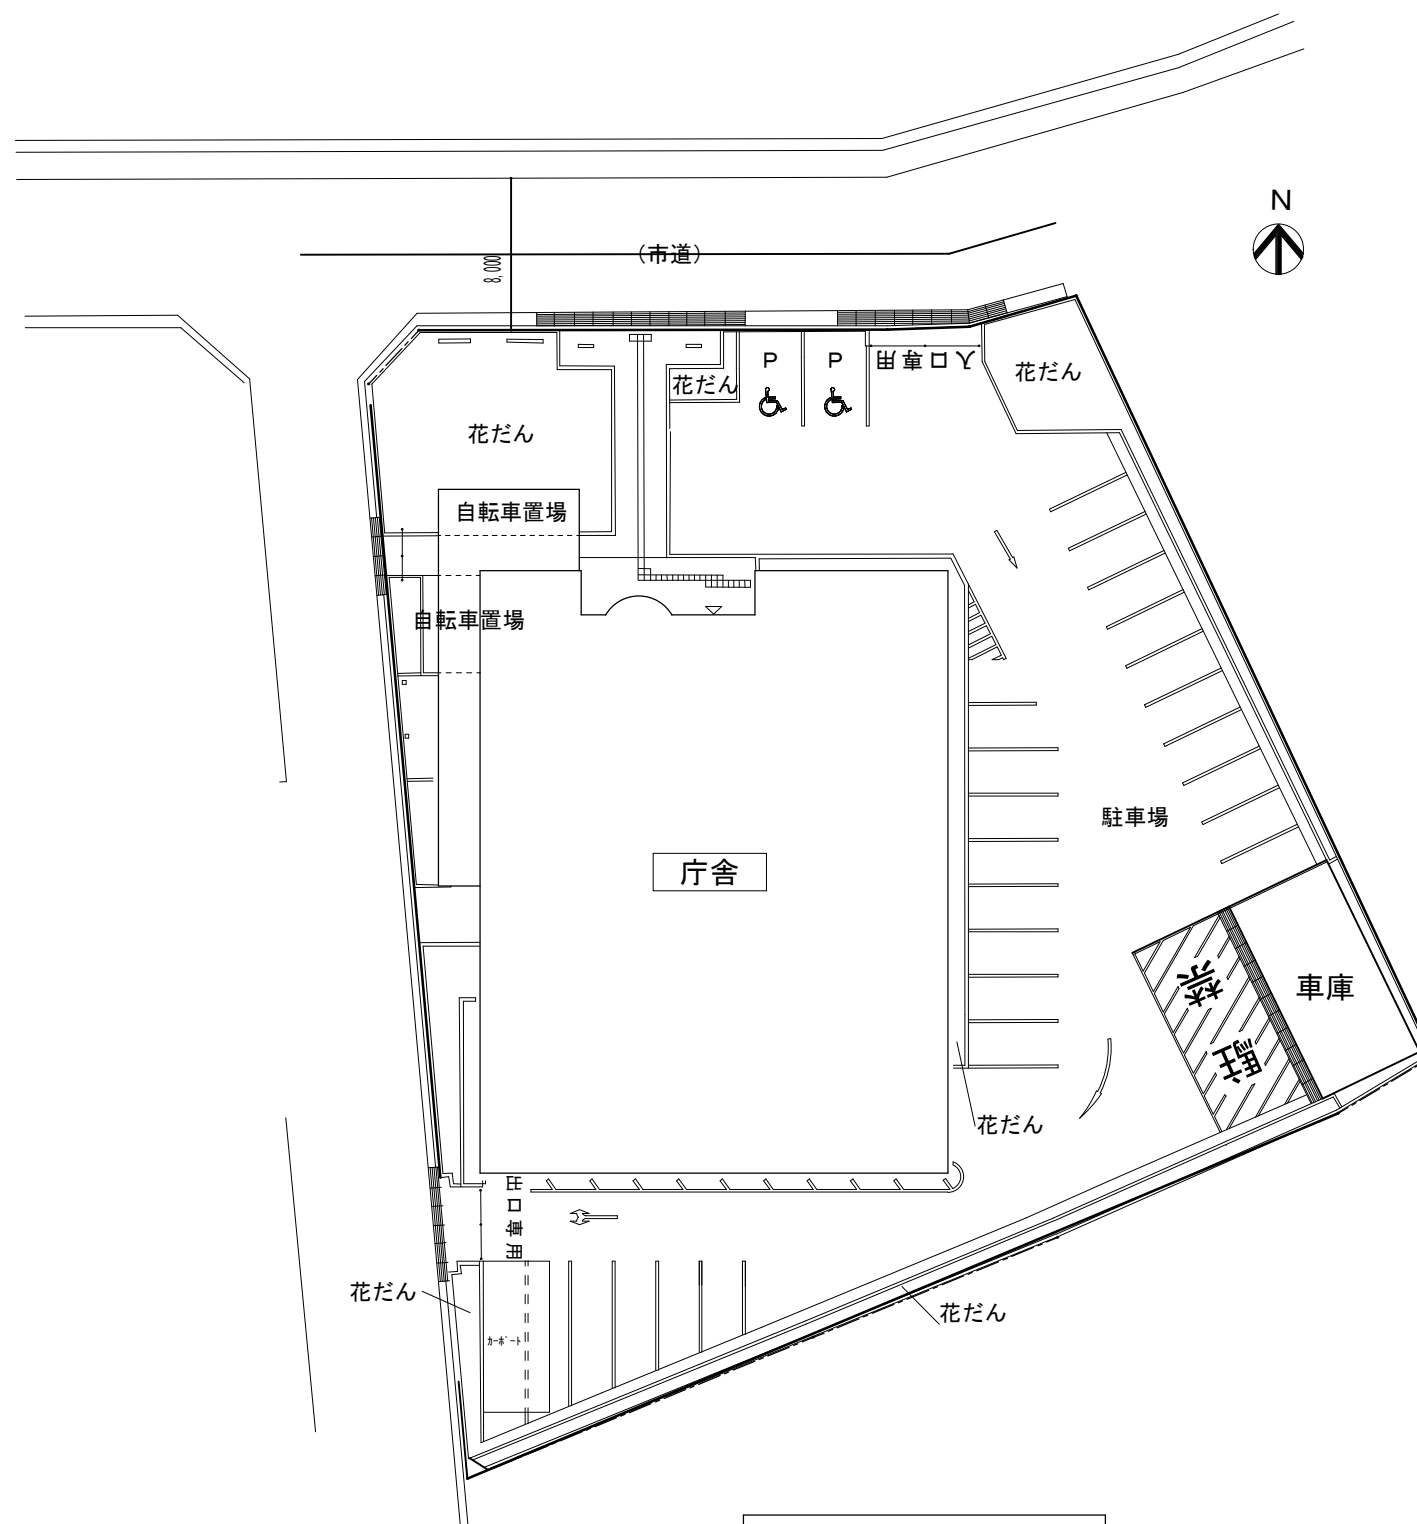


配置図

岡山労働局	施設名	津山労働総合庁舎	縮尺	No.
	図面名	空調機器配置図	作成日	

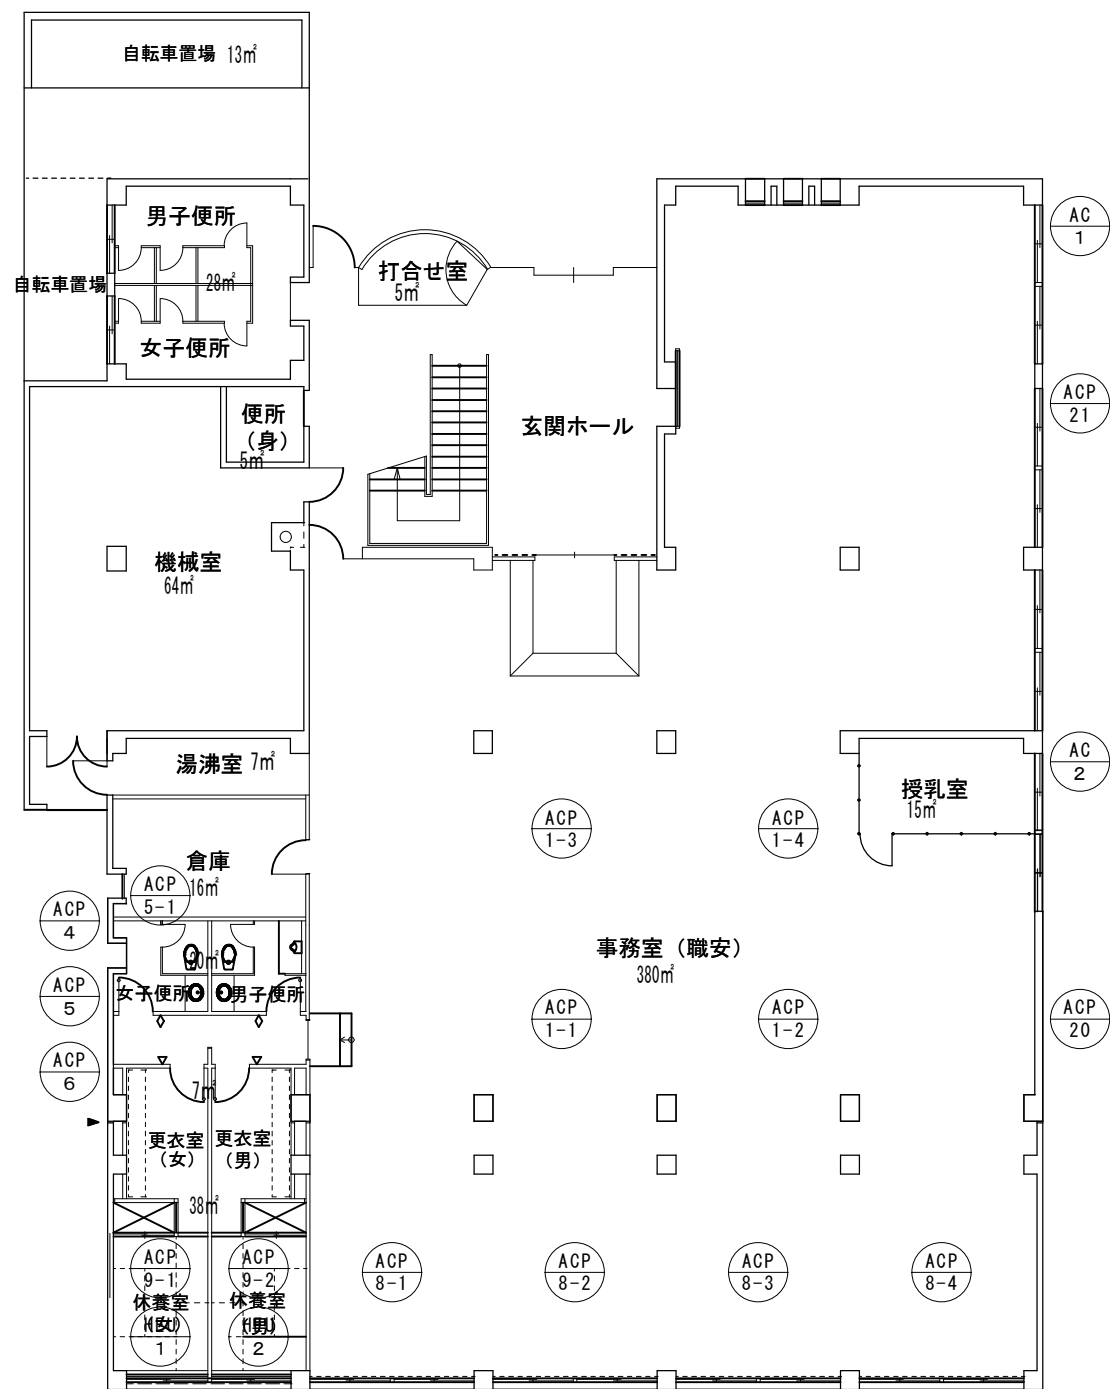

1階平面図

岡山労働局	施設名	津山労働総合庁舎	縮尺	No.
	図面名	空調機器配置図	作成日	

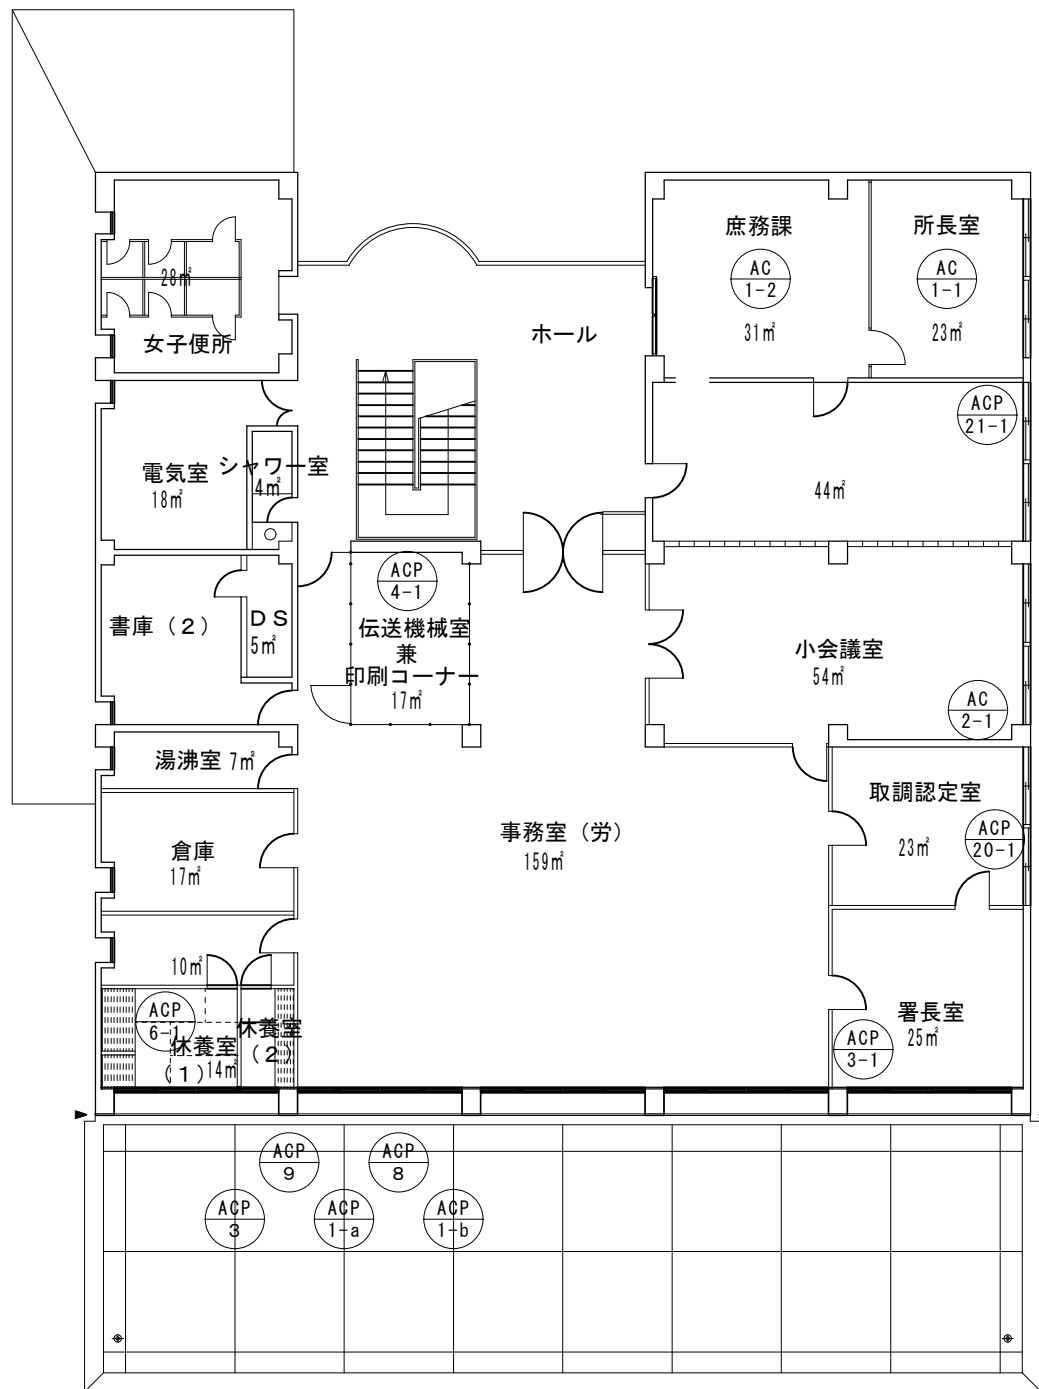

2階平面図

岡山労働局

施設名

津山労働総合庁舎


縮尺

No.

図面名


空調機器配置図

作成日

 


屋上平面図

岡山労働局	施設名	津山労働総合庁舎	縮尺	No.
	図面名	空調機器配置図	作成日	

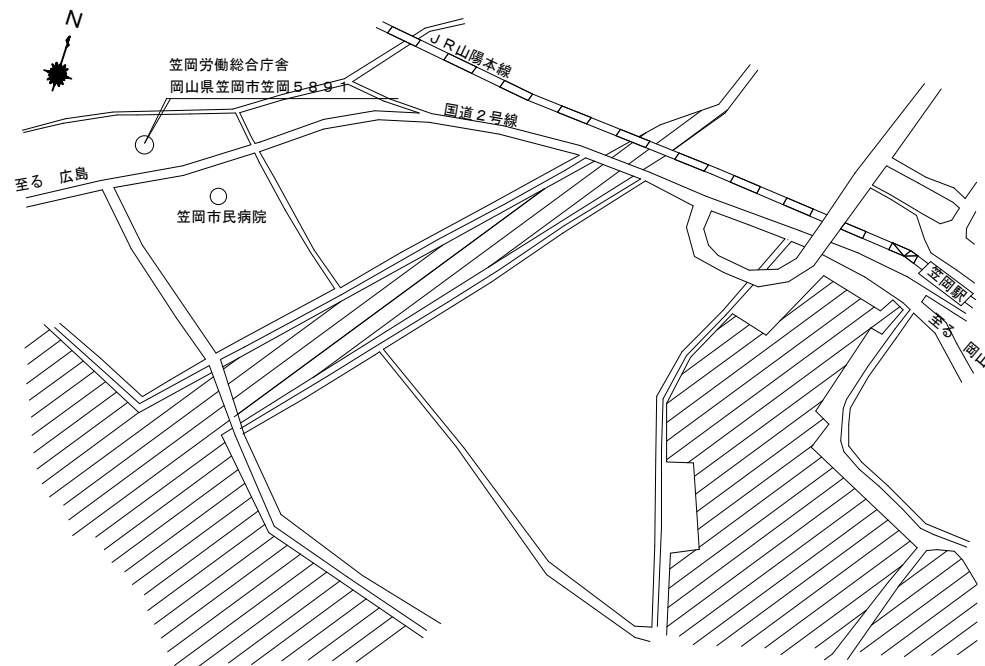


案内図

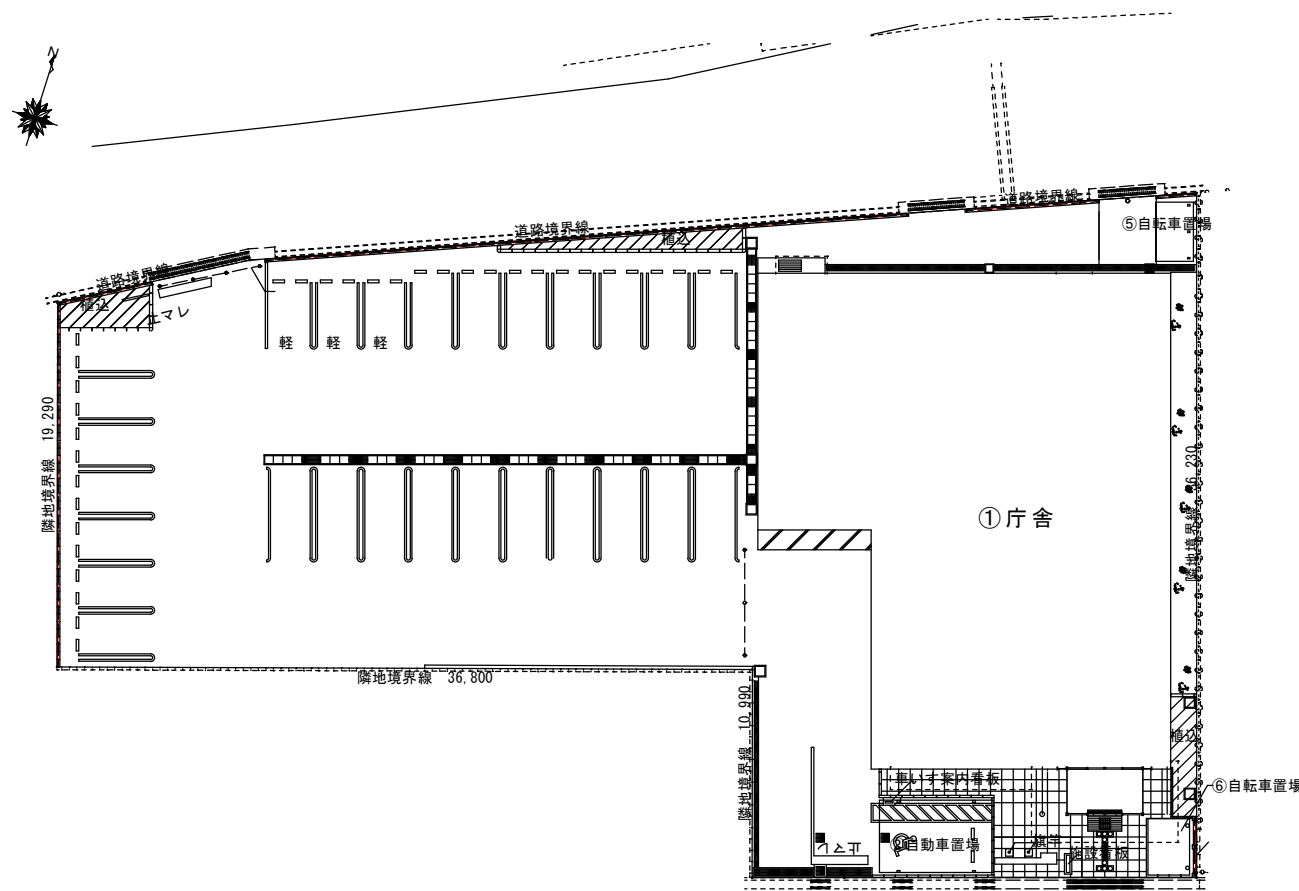


配置図

岡山労働局	施設名	笠岡労働総合庁舎	縮尺	No.
	図面名	空調機器配置図	作成日	

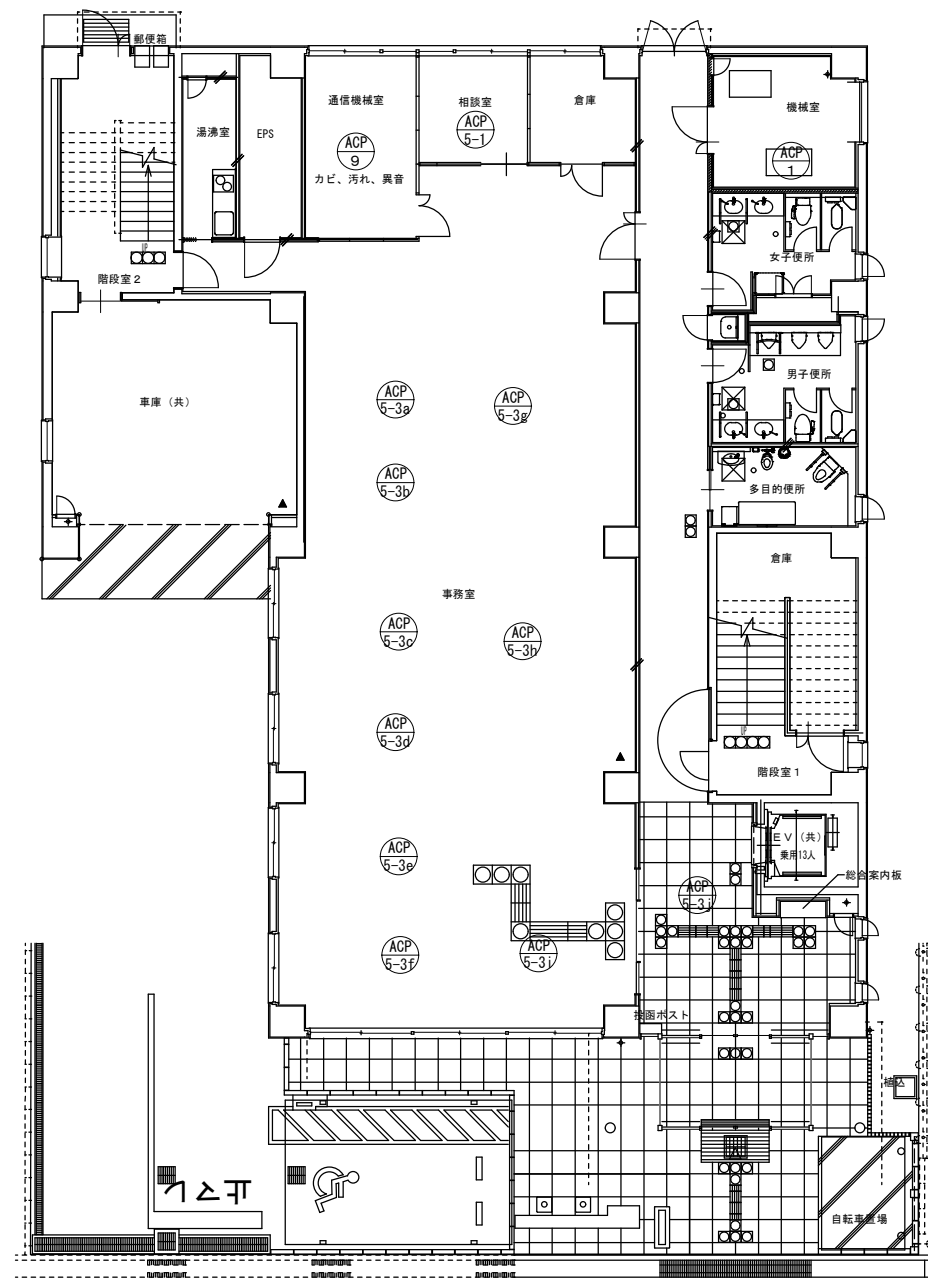


1 階平面図

岡山労働局	施設名	笠岡労働総合庁舎	縮尺	No.
	図面名	空調機器配置図	作成日	

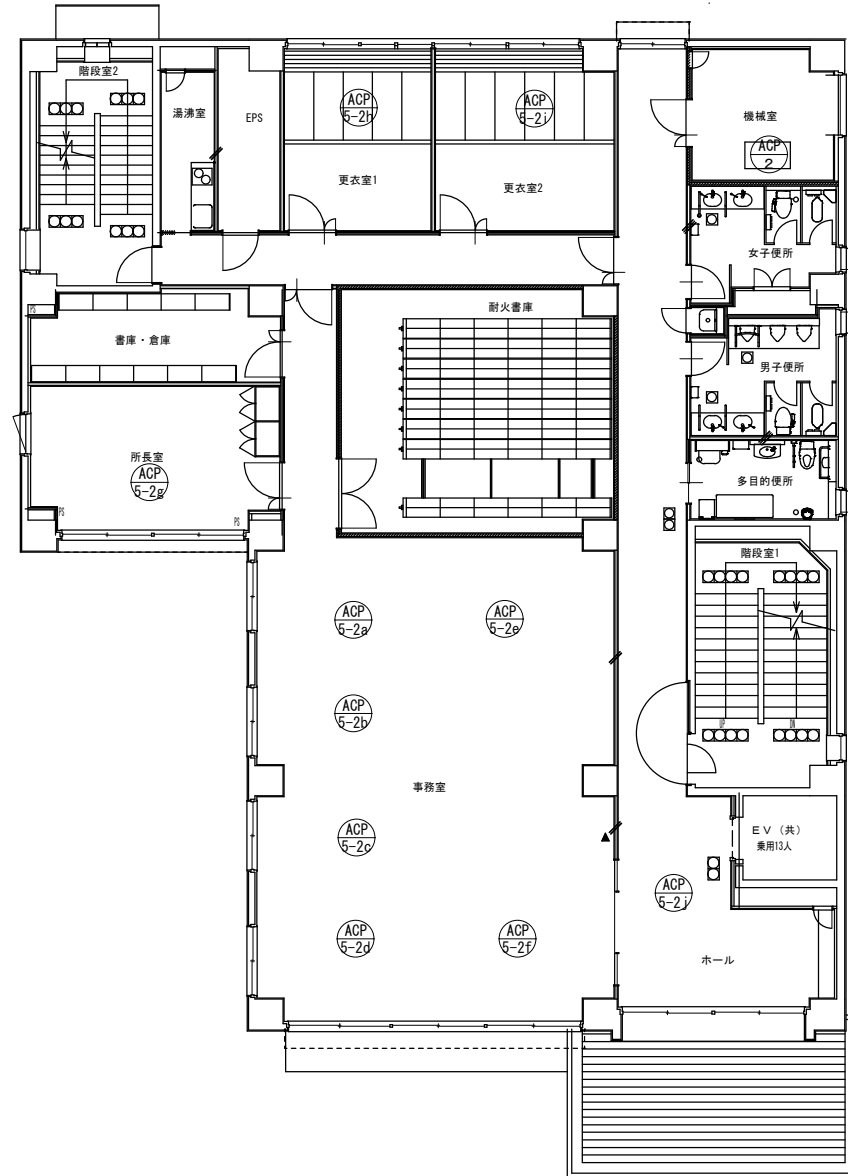


2 階平面図

岡山労働局	施設名	笠岡労働総合庁舎	縮尺	No. ／
	図面名	空調機器配置図	作成日	

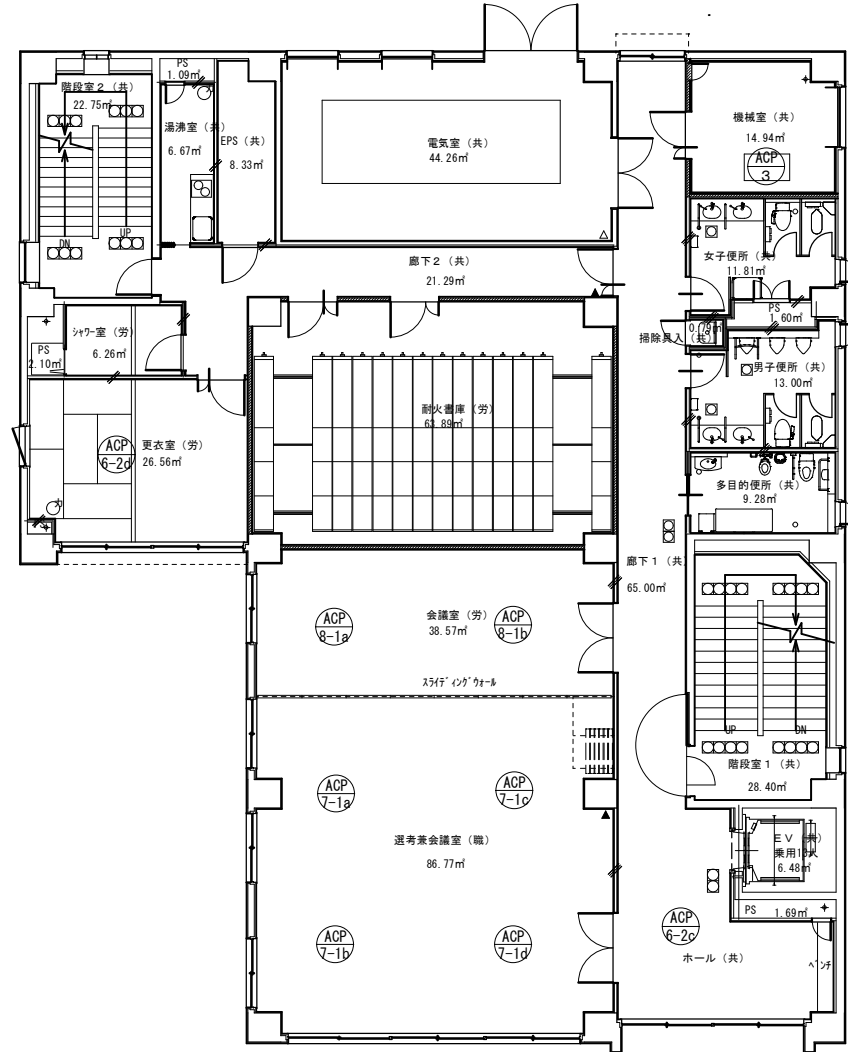

3 階平面図

岡山労働局	施設名	笠岡労働総合庁舎	縮尺	No.
	図面名	空調機器配置図	作成日	

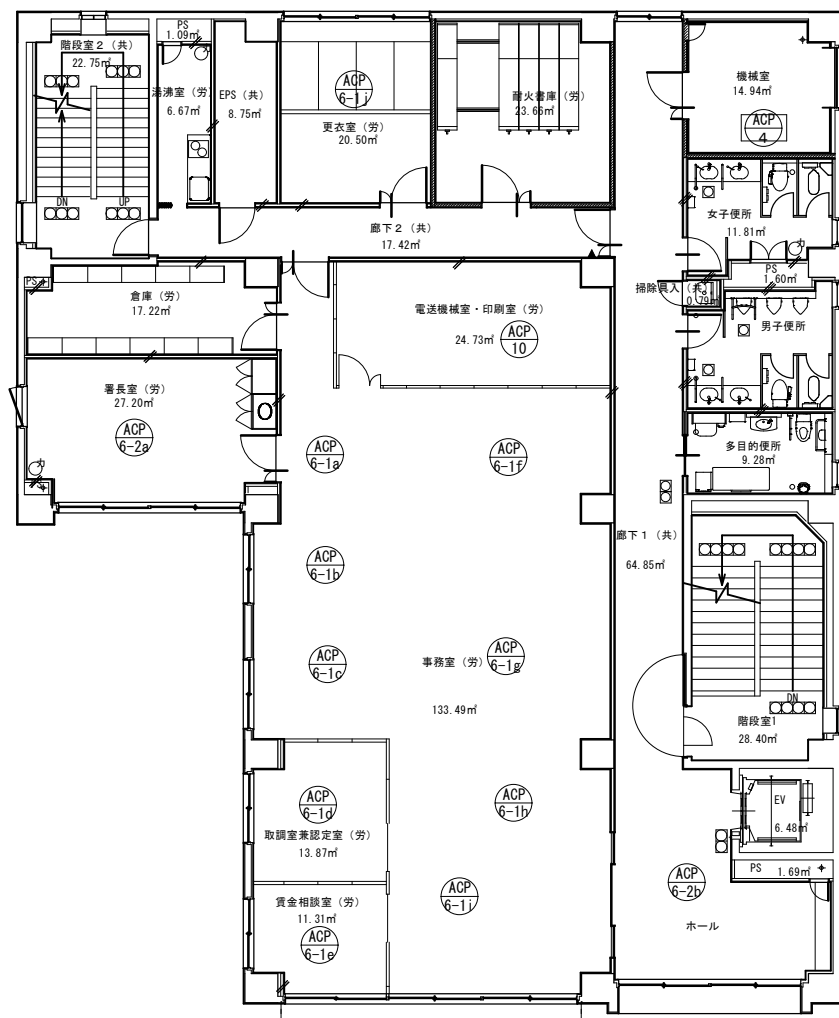

4 階平面図

岡山労働局

施設名

笠岡労働総合庁舎


縮尺

No.

図面名

空調機器配置図

作成日

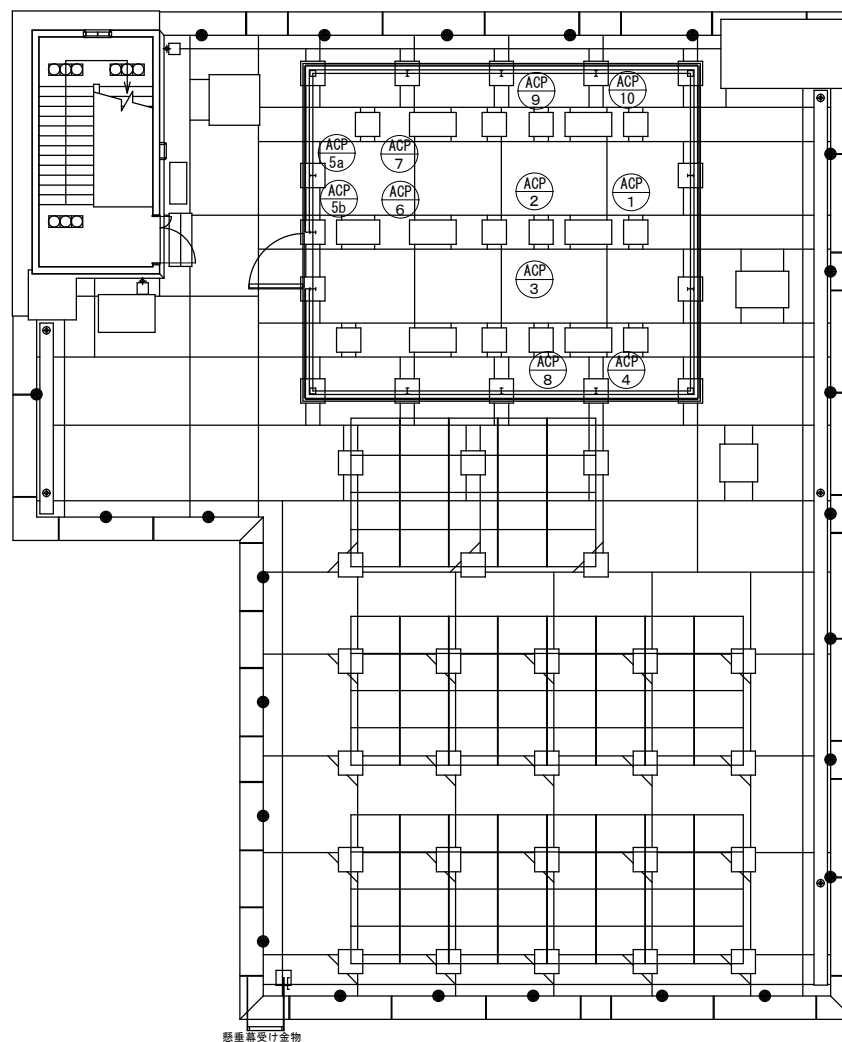

屋根伏図

岡山労働局	施設名	笠岡労働総合庁舎	縮尺	No.
	図面名	空調機器配置図	作成日	

簡易点検記録簿

(業務用エアコン)

施設	名 称	住 所	管理者 点検者	所属・職名	氏 名	作業日	
	岡山労働局	岡山市北区下石井1-4-1 岡山市北区桑田町1-36(分室)					

機器記号	室内 外別	設置場所	冷媒	設置年度	室 外 機			室内機	気付き事項	措 置
					異常振動・ 異常運転音状況	機器及び周辺の 油のにじみ	キス [*] の有無,熱交換器 の腐食,錆など	熱交換器の 霜付きの有無		
ACP-1	外	B1階ドライエリア	R32	H18移設	☐ 異常なし ☐ 異常 ()	☐ 異常なし ☐ 異常 ()	☐ 異常なし ☐ 異常 ()	☐ 異常なし ☐ 異常 ()	☐ 特になし ☐ あり ()	
ACP-1	内	3階総務課東壁 (IDPC室)		H18移設	☐ 異常なし ☐ 異常 ()	☐ 異常なし ☐ 異常 ()	☐ 異常なし ☐ 異常 ()	☐ 異常なし ☐ 異常 ()	☐ 特になし ☐ あり ()	
ACP-5	外	1階ドライエリア	R32		☐ 異常なし ☐ 異常 ()	☐ 異常なし ☐ 異常 ()	☐ 異常なし ☐ 異常 ()	☐ 異常なし ☐ 異常 ()	☐ 特になし ☐ あり ()	
ACP-5-1	内	労災機械室			☐ 異常なし ☐ 異常 ()	☐ 異常なし ☐ 異常 ()	☐ 異常なし ☐ 異常 ()	☐ 異常なし ☐ 異常 ()	☐ 特になし ☐ あり ()	
ACP-6	外	1階ドライエリア	R410A		☐ 異常なし ☐ 異常 ()	☐ 異常なし ☐ 異常 ()	☐ 異常なし ☐ 異常 ()	☐ 異常なし ☐ 異常 ()	☐ 特になし ☐ あり ()	
ACP-6-1a	内	安定部会議室 (1)			☐ 異常なし ☐ 異常 ()	☐ 異常なし ☐ 異常 ()	☐ 異常なし ☐ 異常 ()	☐ 異常なし ☐ 異常 ()	☐ 特になし ☐ あり ()	
ACP-6-1b	内	雇均室長室			☐ 異常なし ☐ 異常 ()	☐ 異常なし ☐ 異常 ()	☐ 異常なし ☐ 異常 ()	☐ 異常なし ☐ 異常 ()	☐ 特になし ☐ あり ()	H29.12.24移設
ACP-6-1C	内	雇均等室中央			☐ 異常なし ☐ 異常 ()	☐ 異常なし ☐ 異常 ()	☐ 異常なし ☐ 異常 ()	☐ 異常なし ☐ 異常 ()	☐ 特になし ☐ あり ()	
ACP-6-2	内	徴収相談室(北)			☐ 異常なし ☐ 異常 ()	☐ 異常なし ☐ 異常 ()	☐ 異常なし ☐ 異常 ()	☐ 異常なし ☐ 異常 ()	☐ 特になし ☐ あり ()	
ACP-8	外	1階ドライエリア	R410A	H18	☐ 異常なし ☐ 異常 ()	☐ 異常なし ☐ 異常 ()	☐ 異常なし ☐ 異常 ()	☐ 異常なし ☐ 異常 ()	☐ 特になし ☐ あり ()	
ACP-8-1	内	徴収機械室		H18	☐ 異常なし ☐ 異常 ()	☐ 異常なし ☐ 異常 ()	☐ 異常なし ☐ 異常 ()	☐ 異常なし ☐ 異常 ()	☐ 特になし ☐ あり ()	
ACP-12	外	屋上北中央	R410A	R4	☐ 異常なし ☐ 異常 ()	☐ 異常なし ☐ 異常 ()	☐ 異常なし ☐ 異常 ()	☐ 異常なし ☐ 異常 ()	☐ 特になし ☐ あり ()	停止中
ACP-12-1a	内	3階会議室		R4	☐ 異常なし ☐ 異常 ()	☐ 異常なし ☐ 異常 ()	☐ 異常なし ☐ 異常 ()	☐ 異常なし ☐ 異常 ()	☐ 特になし ☐ あり ()	
ACP-12-1b	内	3階会議室		R4	☐ 異常なし ☐ 異常 ()	☐ 異常なし ☐ 異常 ()	☐ 異常なし ☐ 異常 ()	☐ 異常なし ☐ 異常 ()	☐ 特になし ☐ あり ()	

簡易点検記録簿

(業務用エアコン)

施設	名 称	住 所	管理者 点検者	所属・職名	氏 名	作業日	
	岡山労働局	岡山市北区下石井1-4-1 岡山市北区桑田町1-36(分室)					

機器記号	室内 外別	設置場所	冷媒	設置年度	室 外 機			室内機	気付き事項	措 置
					異常振動・ 異常運転音状況	機器及び周辺の 油のにじみ	キス [*] の有無,熱交換器 の腐食,錆など	熱交換器の 霜付きの有無		
ACP-12-2	内	局長室		R4	☐ 異常なし ☐ 異常 ()	☐ 異常なし ☐ 異常 ()	☐ 異常なし ☐ 異常 ()	☐ 異常なし ☐ 異常 ()	☐ 特になし ☐ あり ()	
ACP-12-3	内	3階小会議室 (書記局)		R4	☐ 異常なし ☐ 異常 ()	☐ 異常なし ☐ 異常 ()	☐ 異常なし ☐ 異常 ()	☐ 異常なし ☐ 異常 ()	☐ 特になし ☐ あり ()	
ACP-32	外	B1東ドライエリア			☐ 異常なし ☐ 異常 ()	☐ 異常なし ☐ 異常 ()	☐ 異常なし ☐ 異常 ()	☐ 異常なし ☐ 異常 ()	☐ 特になし ☐ あり ()	
ACP-32-1	内	情報公開室			☐ 異常なし ☐ 異常 ()	☐ 異常なし ☐ 異常 ()	☐ 異常なし ☐ 異常 ()	☐ 異常なし ☐ 異常 ()	☐ 特になし ☐ あり ()	
ACP-39	外	屋上北東角	R410A	R15	☐ 異常なし ☐ 異常 ()	☐ 異常なし ☐ 異常 ()	☐ 異常なし ☐ 異常 ()	☐ 異常なし ☐ 異常 ()	☐ 特になし ☐ あり ()	
ACP-39-1	内	総務部長室		R5	☐ 異常なし ☐ 異常 ()	☐ 異常なし ☐ 異常 ()	☐ 異常なし ☐ 異常 ()	☐ 異常なし ☐ 異常 ()	☐ 特になし ☐ あり ()	
ACP-39-2	内	3階安定部長室		R5	☐ 異常なし ☐ 異常 ()	☐ 異常なし ☐ 異常 ()	☐ 異常なし ☐ 異常 ()	☐ 異常なし ☐ 異常 ()	☐ 特になし ☐ あり ()	
ACP-39-3	内	雇均等室相談室 (3)		R5	☐ 異常なし ☐ 異常 ()	☐ 異常なし ☐ 異常 ()	☐ 異常なし ☐ 異常 ()	☐ 異常なし ☐ 異常 ()	☐ 特になし ☐ あり ()	
ACP-40	外	B1東ドライエリア	R32	R6	☐ 異常なし ☐ 異常 ()	☐ 異常なし ☐ 異常 ()	☐ 異常なし ☐ 異常 ()	☐ 異常なし ☐ 異常 ()	☐ 特になし ☐ あり ()	
ACP-40-1	内	3階女子更衣室	R32	R6	☐ 異常なし ☐ 異常 ()	☐ 異常なし ☐ 異常 ()	☐ 異常なし ☐ 異常 ()	☐ 異常なし ☐ 異常 ()	☐ 特になし ☐ あり ()	
ACP-42	外	B1東ドライエリア	R22	H13	☐ 異常なし ☐ 異常 ()	☐ 異常なし ☐ 異常 ()	☐ 異常なし ☐ 異常 ()	☐ 異常なし ☐ 異常 ()	☐ 特になし ☐ あり ()	
ACP-42-1	内	基準部長室			☐ 異常なし ☐ 異常 ()	☐ 異常なし ☐ 異常 ()	☐ 異常なし ☐ 異常 ()	☐ 異常なし ☐ 異常 ()	☐ 特になし ☐ あり ()	
ACP-43	外	B1東ドライエリア		H19	☐ 異常なし ☐ 異常 ()	☐ 異常なし ☐ 異常 ()	☐ 異常なし ☐ 異常 ()	☐ 異常なし ☐ 異常 ()	☐ 特になし ☐ あり ()	
ACP-43-1	内	基準部相談室 (南)			☐ 異常なし ☐ 異常 ()	☐ 異常なし ☐ 異常 ()	☐ 異常なし ☐ 異常 ()	☐ 異常なし ☐ 異常 ()	☐ 特になし ☐ あり ()	

簡易点検記録簿

(業務用エアコン)

施設	名 称	住 所	管理者 点検者	所属・職名	氏 名	作業日	
	岡山労働局	岡山市北区下石井1-4-1 岡山市北区桑田町1-36(分室)					

機器記号	室内 外別	設置場所	冷媒	設置年度	室 外 機			室内機	気付き事項	措 置
					異常振動・ 異常運転音状況	機器及び周辺の 油のにじみ	キス [*] の有無,熱交換器 の腐食,錆など	熱交換器の 霜付きの有無		
ACP-3RM	外	1階ドライエリア	R32		☐ 異常なし ☐ 異常 ()	☐ 異常なし ☐ 異常 ()	☐ 異常なし ☐ 異常 ()	☐ 異常なし ☐ 異常 ()	☐ 特になし ☐ あり ()	
ACP-3RM-1	内	雇均等室(旧機 械室)			☐ 異常なし ☐ 異常 ()	☐ 異常なし ☐ 異常 ()	☐ 異常なし ☐ 異常 ()	☐ 異常なし ☐ 異常 ()	☐ 特になし ☐ あり ()	
ACP-C	外	B1南ドライエリア	R22	H10	☐ 異常なし ☐ 異常 ()	☐ 異常なし ☐ 異常 ()	☐ 異常なし ☐ 異常 ()	☐ 異常なし ☐ 異常 ()	☐ 特になし ☐ あり ()	故障のため停止中
ACP-C	内	1階労災補償課 審査官		H10	☐ 異常なし ☐ 異常 ()	☐ 異常なし ☐ 異常 ()	☐ 異常なし ☐ 異常 ()	☐ 異常なし ☐ 異常 ()	☐ 特になし ☐ あり ()	故障のため停止中
ACM-1	外	B1東ドライエリア	R410A	H18	☐ 異常なし ☐ 異常 ()	☐ 異常なし ☐ 異常 ()	☐ 異常なし ☐ 異常 ()	☐ 異常なし ☐ 異常 ()	☐ 特になし ☐ あり ()	
ACM-1-1	内	3階総務課 横相談室		H18	☐ 異常なし ☐ 異常 ()	☐ 異常なし ☐ 異常 ()	☐ 異常なし ☐ 異常 ()	☐ 異常なし ☐ 異常 ()	☐ 特になし ☐ あり ()	
ACM-1-2	内	3階総務課横小 会議室(人事専 用)		H18	☐ 異常なし ☐ 異常 ()	☐ 異常なし ☐ 異常 ()	☐ 異常なし ☐ 異常 ()	☐ 異常なし ☐ 異常 ()	☐ 特になし ☐ あり ()	
分ACP-1	外	分室1階 ドライエリア	R410A	H26	☐ 異常なし ☐ 異常 ()	☐ 異常なし ☐ 異常 ()	☐ 異常なし ☐ 異常 ()	☐ 異常なし ☐ 異常 ()	☐ 特になし ☐ あり ()	
分ACP-1	内	分室相談室		H26	☐ 異常なし ☐ 異常 ()	☐ 異常なし ☐ 異常 ()	☐ 異常なし ☐ 異常 ()	☐ 異常なし ☐ 異常 ()	☐ 特になし ☐ あり ()	

簡易点検記録簿

(業務用エアコン)

施設	名 称	住 所	管理者 点検者	所属・職名	氏 名	作業日	
	岡山労働基準監督署	岡山市北区大供2-11-20					

機器記号	室内 外別	設置場所	冷媒	設置年度	室 外 機			室内機	気付き事項	措 置
					異常振動・ 異常運転音状況	機器及び周辺の 油のにじみ	キス [*] の有無,熱交換器 の腐食,錆など	熱交換器の 霜付きの有無		
ACP-1	外	屋上	R410A	16	☐ 異常なし ☐ 異常 ()	☐ 異常なし ☐ 異常 ()	☐ 異常なし ☐ 異常 ()	☐ 異常なし ☐ 異常 ()	☐ 特になし ☐ あり ()	
ACP-1-1	内	1階副署長室		16	☐ 異常なし ☐ 異常 ()	☐ 異常なし ☐ 異常 ()	☐ 異常なし ☐ 異常 ()	☐ 異常なし ☐ 異常 ()	☐ 特になし ☐ あり ()	
ACP-1-4	内	1階相談室(2)		16	☐ 異常なし ☐ 異常 ()	☐ 異常なし ☐ 異常 ()	☐ 異常なし ☐ 異常 ()	☐ 異常なし ☐ 異常 ()	☐ 特になし ☐ あり ()	
ACP-1-3	内	1階小会議室(1)		16	☐ 異常なし ☐ 異常 ()	☐ 異常なし ☐ 異常 ()	☐ 異常なし ☐ 異常 ()	☐ 異常なし ☐ 異常 ()	☐ 特になし ☐ あり ()	
ACP-1-2	内	1階小会議室(2)		16	☐ 異常なし ☐ 異常 ()	☐ 異常なし ☐ 異常 ()	☐ 異常なし ☐ 異常 ()	☐ 異常なし ☐ 異常 ()	☐ 特になし ☐ あり ()	
ACP-1-5	内	1階相談コナ-		16	☐ 異常なし ☐ 異常 ()	☐ 異常なし ☐ 異常 ()	☐ 異常なし ☐ 異常 ()	☐ 異常なし ☐ 異常 ()	☐ 特になし ☐ あり ()	
ACP-2	外	屋上	R410A	16	☐ 異常なし ☐ 異常 ()	☐ 異常なし ☐ 異常 ()	☐ 異常なし ☐ 異常 ()	☐ 異常なし ☐ 異常 ()	☐ 特になし ☐ あり ()	
ACP-2-1	内	2階相談室(4)		16	☐ 異常なし ☐ 異常 ()	☐ 異常なし ☐ 異常 ()	☐ 異常なし ☐ 異常 ()	☐ 異常なし ☐ 異常 ()	☐ 特になし ☐ あり ()	
ACP-2-2	内	2階相談室(3)		16	☐ 異常なし ☐ 異常 ()	☐ 異常なし ☐ 異常 ()	☐ 異常なし ☐ 異常 ()	☐ 異常なし ☐ 異常 ()	☐ 特になし ☐ あり ()	
ACP-2-3	内	2階認定室		16	☐ 異常なし ☐ 異常 ()	☐ 異常なし ☐ 異常 ()	☐ 異常なし ☐ 異常 ()	☐ 異常なし ☐ 異常 ()	☐ 特になし ☐ あり ()	
ACP-2-4	内	2階署長室		16	☐ 異常なし ☐ 異常 ()	☐ 異常なし ☐ 異常 ()	☐ 異常なし ☐ 異常 ()	☐ 異常なし ☐ 異常 ()	☐ 特になし ☐ あり ()	
ACP-3	外	屋上	R410A	16	☐ 異常なし ☐ 異常 ()	☐ 異常なし ☐ 異常 ()	☐ 異常なし ☐ 異常 ()	☐ 異常なし ☐ 異常 ()	☐ 特になし ☐ あり ()	
ACP-3-1a・1b	内	2階システム機械 室(2)×2		16	☐ 異常なし ☐ 異常 ()	☐ 異常なし ☐ 異常 ()	☐ 異常なし ☐ 異常 ()	☐ 異常なし ☐ 異常 ()	☐ 特になし ☐ あり ()	
ACP-3-2a・2b	内	1階システム機械 室(1)×2		16	☐ 異常なし ☐ 異常 ()	☐ 異常なし ☐ 異常 ()	☐ 異常なし ☐ 異常 ()	☐ 異常なし ☐ 異常 ()	☐ 特になし ☐ あり ()	

簡易点検記録簿

(業務用エアコン)

施設	名 称	住 所	管理者 点検者	所属・職名	氏 名	作業日	
	岡山労働基準監督署	岡山市北区大供2-11-20					

機器記号	室内 外別	設置場所	冷媒	設置年度	室 外 機			室内機	気付き事項	措 置
					異常振動・ 異常運転音状況	機器及び周辺の 油のにじみ	キス [*] の有無,熱交換器 の腐食,錆など	熱交換器の 霜付きの有無		
ACP-4	外	屋上	R410A	16	☐ 異常なし ☐ 異常 ()	☐ 異常なし ☐ 異常 ()	☐ 異常なし ☐ 異常 ()	☐ 異常なし ☐ 異常 ()	☐ 特になし ☐ あり ()	
ACP-4-1a・1b・ 1c・1d	内	3階会議室(1)(2)		16	☐ 異常なし ☐ 異常 ()	☐ 異常なし ☐ 異常 ()	☐ 異常なし ☐ 異常 ()	☐ 異常なし ☐ 異常 ()	☐ 特になし ☐ あり ()	
ACP-5	外	屋上	R410A	16	☐ 異常なし ☐ 異常 ()	☐ 異常なし ☐ 異常 ()	☐ 異常なし ☐ 異常 ()	☐ 異常なし ☐ 異常 ()	☐ 特になし ☐ あり ()	
ACP-5-1	内	3階男子休憩室		16	☐ 異常なし ☐ 異常 ()	☐ 異常なし ☐ 異常 ()	☐ 異常なし ☐ 異常 ()	☐ 異常なし ☐ 異常 ()	☐ 特になし ☐ あり ()	
ACP-5-2	内	3階女子更衣室		16	☐ 異常なし ☐ 異常 ()	☐ 異常なし ☐ 異常 ()	☐ 異常なし ☐ 異常 ()	☐ 異常なし ☐ 異常 ()	☐ 特になし ☐ あり ()	

簡易点検記録簿

(業務用エアコン)

施設	名 称	住 所	管理者 点検者	所属・職名	氏 名	作業日	
	倉敷労働基準監督署	倉敷市大島407-1					

機器記号	室内 外別	設置場所	冷媒	設置年度	室 外 機			室内機	気付き事項	措 置
					異常振動・ 異常運転音状況	機器及び周辺の 油のにじみ	キス [*] の有無,熱交換器 の腐食,錆など	熱交換器の 霜付きの有無		
APC-1	外	屋上	R407C	13	☐ 異常なし ☐ 異常 ()	☐ 異常なし ☐ 異常 ()	☐ 異常なし ☐ 異常 ()	☐ 異常なし ☐ 異常 ()	☐ 特になし ☐ あり ()	
ACP-1-1	内	1階システム機 械室(1)		13	☐ 異常なし ☐ 異常 ()	☐ 異常なし ☐ 異常 ()	☐ 異常なし ☐ 異常 ()	☐ 異常なし ☐ 異常 ()	☐ 特になし ☐ あり ()	
ACP-1-2	内	2階システム機 械室(2)		13	☐ 異常なし ☐ 異常 ()	☐ 異常なし ☐ 異常 ()	☐ 異常なし ☐ 異常 ()	☐ 異常なし ☐ 異常 ()	☐ 特になし ☐ あり ()	
ACP-2-1	内	1階相談室		13	☐ 異常なし ☐ 異常 ()	☐ 異常なし ☐ 異常 ()	☐ 異常なし ☐ 異常 ()	☐ 異常なし ☐ 異常 ()	☐ 特になし ☐ あり ()	
ACP-2	外	屋上	R407C	13	☐ 異常なし ☐ 異常 ()	☐ 異常なし ☐ 異常 ()	☐ 異常なし ☐ 異常 ()	☐ 異常なし ☐ 異常 ()	☐ 特になし ☐ あり ()	
ACP-2-2	内	1階認定室		13	☐ 異常なし ☐ 異常 ()	☐ 異常なし ☐ 異常 ()	☐ 異常なし ☐ 異常 ()	☐ 異常なし ☐ 異常 ()	☐ 特になし ☐ あり ()	
ACP-2-3	内	1階資料室		13	☐ 異常なし ☐ 異常 ()	☐ 異常なし ☐ 異常 ()	☐ 異常なし ☐ 異常 ()	☐ 異常なし ☐ 異常 ()	☐ 特になし ☐ あり ()	
ACP-3	外	屋上	R407C	13	☐ 異常なし ☐ 異常 ()	☐ 異常なし ☐ 異常 ()	☐ 異常なし ☐ 異常 ()	☐ 異常なし ☐ 異常 ()	☐ 特になし ☐ あり ()	
ACP-3-1	内	2階相談室(2)		13	☐ 異常なし ☐ 異常 ()	☐ 異常なし ☐ 異常 ()	☐ 異常なし ☐ 異常 ()	☐ 異常なし ☐ 異常 ()	☐ 特になし ☐ あり ()	
ACP-3-2	内	2階相談室(1)		13	☐ 異常なし ☐ 異常 ()	☐ 異常なし ☐ 異常 ()	☐ 異常なし ☐ 異常 ()	☐ 異常なし ☐ 異常 ()	☐ 特になし ☐ あり ()	
ACP-3-3	内	2階資料室 (印刷室)		13	☐ 異常なし ☐ 異常 ()	☐ 異常なし ☐ 異常 ()	☐ 異常なし ☐ 異常 ()	☐ 異常なし ☐ 異常 ()	☐ 特になし ☐ あり ()	
ACP-3-4	内	2階所長室		13	☐ 異常なし ☐ 異常 ()	☐ 異常なし ☐ 異常 ()	☐ 異常なし ☐ 異常 ()	☐ 異常なし ☐ 異常 ()	☐ 特になし ☐ あり ()	
ACP-4	外	屋上	R407C	13	☐ 異常なし ☐ 異常 ()	☐ 異常なし ☐ 異常 ()	☐ 異常なし ☐ 異常 ()	☐ 異常なし ☐ 異常 ()	☐ 特になし ☐ あり ()	
APC-4-1a・1b	内	3階会議室×2 台		13	☐ 異常なし ☐ 異常 ()	☐ 異常なし ☐ 異常 ()	☐ 異常なし ☐ 異常 ()	☐ 異常なし ☐ 異常 ()	☐ 特になし ☐ あり ()	

簡易点検記録簿

(業務用エアコン)

施設	名 称	住 所	管理者 点検者	所属・職名	氏 名	作業日	
	倉敷労働基準監督署	倉敷市大島407-1					

機器記号	室内 外別	設置場所	冷媒	設置年度	室 外 機			室内機	気付き事項	措 置
					異常振動・ 異常運転音状況	機器及び周辺の 油のにじみ	キス [*] の有無,熱交換器 の腐食,錆など	熱交換器の 霜付きの有無		
APC-4-2a・2b	内	3階会議室×2 台		13	☐ 異常なし ☐ 異常 ()	☐ 異常なし ☐ 異常 ()	☐ 異常なし ☐ 異常 ()	☐ 異常なし ☐ 異常 ()	☐ 特になし ☐ あり ()	
ACR-1	外	東南(植込)		13	☐ 異常なし ☐ 異常 ()	☐ 異常なし ☐ 異常 ()	☐ 異常なし ☐ 異常 ()	☐ 異常なし ☐ 異常 ()	☐ 特になし ☐ あり ()	
ACR-1-1	内	1階女子更衣室		13	☐ 異常なし ☐ 異常 ()	☐ 異常なし ☐ 異常 ()	☐ 異常なし ☐ 異常 ()	☐ 異常なし ☐ 異常 ()	☐ 特になし ☐ あり ()	
ACR-1-2	内	1階女子休憩室		13	☐ 異常なし ☐ 異常 ()	☐ 異常なし ☐ 異常 ()	☐ 異常なし ☐ 異常 ()	☐ 異常なし ☐ 異常 ()	☐ 特になし ☐ あり ()	
ACR-2	外	屋上		13	☐ 異常なし ☐ 異常 ()	☐ 異常なし ☐ 異常 ()	☐ 異常なし ☐ 異常 ()	☐ 異常なし ☐ 異常 ()	☐ 特になし ☐ あり ()	
ACR-2-1	内	3階男子更衣室		13	☐ 異常なし ☐ 異常 ()	☐ 異常なし ☐ 異常 ()	☐ 異常なし ☐ 異常 ()	☐ 異常なし ☐ 異常 ()	☐ 特になし ☐ あり ()	
ACR-2-2	内	3階男子休憩室		13	☐ 異常なし ☐ 異常 ()	☐ 異常なし ☐ 異常 ()	☐ 異常なし ☐ 異常 ()	☐ 異常なし ☐ 異常 ()	☐ 特になし ☐ あり ()	

簡易点検記録簿

(業務用エアコン)

施設	名 称	住 所	管理者 点検者	所属・職名	氏 名	作業日	
	和気労働基準監督署	和気郡和気町福富313					

機器記号	室内 外別	設置場所	冷媒	設置年度	室 外 機			室内機	気付き事項	措 置
					異常振動・ 異常運転音状況	機器及び周辺の 油のにじみ	キス [*] の有無,熱交換器 の腐食,錆など	熱交換器の 霜付きの有無		
ACP-1	外	屋上	R410A	18	☐ 異常なし ☐ 異常 ()	☐ 異常なし ☐ 異常 ()	☐ 異常なし ☐ 異常 ()	☐ 異常なし ☐ 異常 ()	☐ 特になし ☐ あり ()	
ACP-1-1a・1b・ 1c・1d	内	1階会議室×4 台		18	☐ 異常なし ☐ 異常 ()	☐ 異常なし ☐ 異常 ()	☐ 異常なし ☐ 異常 ()	☐ 異常なし ☐ 異常 ()	☐ 特になし ☐ あり ()	
ACP-2a	外	屋上	R410A	18	☐ 異常なし ☐ 異常 ()	☐ 異常なし ☐ 異常 ()	☐ 異常なし ☐ 異常 ()	☐ 異常なし ☐ 異常 ()	☐ 特になし ☐ あり ()	
ACP-2-1a・1b・ 1c・1d・1e・1f	内	2階事務室×6 台		18	☐ 異常なし ☐ 異常 ()	☐ 異常なし ☐ 異常 ()	☐ 異常なし ☐ 異常 ()	☐ 異常なし ☐ 異常 ()	☐ 特になし ☐ あり ()	
ACP-2-2a・2b	内	2階署長室×2 台		18	☐ 異常なし ☐ 異常 ()	☐ 異常なし ☐ 異常 ()	☐ 異常なし ☐ 異常 ()	☐ 異常なし ☐ 異常 ()	☐ 特になし ☐ あり ()	
ACP-2-3	内	2階取調兼認定 室		18	☐ 異常なし ☐ 異常 ()	☐ 異常なし ☐ 異常 ()	☐ 異常なし ☐ 異常 ()	☐ 異常なし ☐ 異常 ()	☐ 特になし ☐ あり ()	
ACR-1	外	屋上	R32	26	☐ 異常なし ☐ 異常 ()	☐ 異常なし ☐ 異常 ()	☐ 異常なし ☐ 異常 ()	☐ 異常なし ☐ 異常 ()	☐ 特になし ☐ あり ()	
ACR-1-1	内	2階OCR室		26	☐ 異常なし ☐ 異常 ()	☐ 異常なし ☐ 異常 ()	☐ 異常なし ☐ 異常 ()	☐ 異常なし ☐ 異常 ()	☐ 特になし ☐ あり ()	
ACP-2b	外	北面			☐ 異常なし ☐ 異常 ()	☐ 異常なし ☐ 異常 ()	☐ 異常なし ☐ 異常 ()	☐ 異常なし ☐ 異常 ()	☐ 特になし ☐ あり ()	
ACR-2-1	内	1階休養室			☐ 異常なし ☐ 異常 ()	☐ 異常なし ☐ 異常 ()	☐ 異常なし ☐ 異常 ()	☐ 異常なし ☐ 異常 ()	☐ 特になし ☐ あり ()	

簡易点検記録簿

(業務用エアコン)

施設	名 称	住 所	管理者 点検者	所属・職名	氏 名	作業日	
	新見労働基準監督署	新見市新見811-1					

機器記号	室内 外別	設置場所	冷媒	設置年度	室 外 機			室内機	気付き事項	措 置
					異常振動・ 異常運転音状況	機器及び周辺の 油のにじみ	キス [*] の有無,熱交換器 の腐食,錆など	熱交換器の 霜付きの有無		
AC-1	外	屋外 (東南)	R410A	25	☐ 異常なし ☐ 異常 ()	☐ 異常なし ☐ 異常 ()	☐ 異常なし ☐ 異常 ()	☐ 異常なし ☐ 異常 ()	☐ 特になし ☐ あり ()	
AC-1-1	内	1階会議室		25	☐ 異常なし ☐ 異常 ()	☐ 異常なし ☐ 異常 ()	☐ 異常なし ☐ 異常 ()	☐ 異常なし ☐ 異常 ()	☐ 特になし ☐ あり ()	
AC-1-2	内	1階会議室		25	☐ 異常なし ☐ 異常 ()	☐ 異常なし ☐ 異常 ()	☐ 異常なし ☐ 異常 ()	☐ 異常なし ☐ 異常 ()	☐ 特になし ☐ あり ()	
AC-2	外	屋上 (東南)	R410A	25	☐ 異常なし ☐ 異常 ()	☐ 異常なし ☐ 異常 ()	☐ 異常なし ☐ 異常 ()	☐ 異常なし ☐ 異常 ()	☐ 特になし ☐ あり ()	
AC-2-1	内	2階事務室		25	☐ 異常なし ☐ 異常 ()	☐ 異常なし ☐ 異常 ()	☐ 異常なし ☐ 異常 ()	☐ 異常なし ☐ 異常 ()	☐ 特になし ☐ あり ()	
AC-2-2	内	2階事務室		25	☐ 異常なし ☐ 異常 ()	☐ 異常なし ☐ 異常 ()	☐ 異常なし ☐ 異常 ()	☐ 異常なし ☐ 異常 ()	☐ 特になし ☐ あり ()	
AC-3	外	屋上 (東南)	R410A	25	☐ 異常なし ☐ 異常 ()	☐ 異常なし ☐ 異常 ()	☐ 異常なし ☐ 異常 ()	☐ 異常なし ☐ 異常 ()	☐ 特になし ☐ あり ()	
AC-3-1	内	2階署長室		25	☐ 異常なし ☐ 異常 ()	☐ 異常なし ☐ 異常 ()	☐ 異常なし ☐ 異常 ()	☐ 異常なし ☐ 異常 ()	☐ 特になし ☐ あり ()	
AC-4	外	屋上 (南西)	R22		☐ 異常なし ☐ 異常 ()	☐ 異常なし ☐ 異常 ()	☐ 異常なし ☐ 異常 ()	☐ 異常なし ☐ 異常 ()	☐ 特になし ☐ あり ()	
AC-4-1	内	2階認定室		12	☐ 異常なし ☐ 異常 ()	☐ 異常なし ☐ 異常 ()	☐ 異常なし ☐ 異常 ()	☐ 異常なし ☐ 異常 ()	☐ 特になし ☐ あり ()	
AC-5	外	屋外 北(中央)	R410A		☐ 異常なし ☐ 異常 ()	☐ 異常なし ☐ 異常 ()	☐ 異常なし ☐ 異常 ()	☐ 異常なし ☐ 異常 ()	☐ 特になし ☐ あり ()	
AC-5-1	内	1階宿直室		不明	☐ 異常なし ☐ 異常 ()	☐ 異常なし ☐ 異常 ()	☐ 異常なし ☐ 異常 ()	☐ 異常なし ☐ 異常 ()	☐ 特になし ☐ あり ()	
AC-6	外	屋外 (東北)	R410A		☐ 異常なし ☐ 異常 ()	☐ 異常なし ☐ 異常 ()	☐ 異常なし ☐ 異常 ()	☐ 異常なし ☐ 異常 ()	☐ 特になし ☐ あり ()	
AC-6-1	内	休憩室 女子更衣室 (現在倉庫)		14	☐ 異常なし ☐ 異常 ()	☐ 異常なし ☐ 異常 ()	☐ 異常なし ☐ 異常 ()	☐ 異常なし ☐ 異常 ()	☐ 特になし ☐ あり ()	

簡易点検記録簿
(業務用エアコン)

施設	名 称		住 所		管理者 点検者	所属・職名		氏 名		作業日	
	新見労働基準監督署		新見市新見811-1								

機器記号	室内 外別	設置場所	冷媒	設置年度	室 外 機			室内機		気付き事項	措 置
					異常振動・ 異常運転音状況	機器及び周辺の 油のにじみ	キスの有無,熱交換器 の腐食,錆など	熱交換器の 霜付きの有無			
AC-7	外	屋外 (北東)	R410A		☐ 異常なし ☐ 異常 ()	☐ 異常なし ☐ 異常 ()	☐ 異常なし ☐ 異常 ()	☐ 異常なし ☐ 異常 ()	☐ 異常なし ☐ 異常 ()	☐ 特になし ☐ あり ()	
AC-7-1	内	2階システム 機械室		不明	☐ 異常なし ☐ 異常 ()	☐ 異常なし ☐ 異常 ()	☐ 異常なし ☐ 異常 ()	☐ 異常なし ☐ 異常 ()	☐ 異常なし ☐ 異常 ()	☐ 特になし ☐ あり ()	

簡易点検記録簿

(業務用エアコン)

施設	名 称	住 所	管理者 点検者	所属・職名	氏 名	作業日	
	岡山公共職業安定所	岡山市北区野田1-1-20					

機器記号	室内 外別	設置場所	冷媒	設置年度	室 外 機			室内機	気付き事項	措 置
					異常振動・ 異常運転音状況	機器及び周辺の 油のにじみ	キス [*] の有無,熱交換器 の腐食,錆など	熱交換器の 霜付きの有無		
ACP-1	外	屋上 (増築部分)	R407C or R410A	17	☐ 異常なし ☐ 異常 ()	☐ 異常なし ☐ 異常 ()	☐ 異常なし ☐ 異常 ()	☐ 異常なし ☐ 異常 ()	☐ 特になし ☐ あり ()	
ACP-1-1a・1b・ 1c・1d・1e・1f	内	1階事務室・待合 室(既存部)×6		17	☐ 異常なし ☐ 異常 ()	☐ 異常なし ☐ 異常 ()	☐ 異常なし ☐ 異常 ()	☐ 異常なし ☐ 異常 ()	☐ 特になし ☐ あり ()	
ACP-1-2a・2b・ 2c・2d・2e・2f	内	1階事務室・待合 室(増築部)×6		17	☐ 異常なし ☐ 異常 ()	☐ 異常なし ☐ 異常 ()	☐ 異常なし ☐ 異常 ()	☐ 異常なし ☐ 異常 ()	☐ 特になし ☐ あり ()	
ACP-2	外	屋上 (増築部分)	R407C or R410A	17	☐ 異常なし ☐ 異常 ()	☐ 異常なし ☐ 異常 ()	☐ 異常なし ☐ 異常 ()	☐ 異常なし ☐ 異常 ()	☐ 特になし ☐ あり ()	
ACP-2-1a・1b・ 1c・1d・1e・1f・ 1g・1g	内	1階事務室・待合 室(既存部)×8		17	☐ 異常なし ☐ 異常 ()	☐ 異常なし ☐ 異常 ()	☐ 異常なし ☐ 異常 ()	☐ 異常なし ☐ 異常 ()	☐ 特になし ☐ あり ()	
ACP-2-2a・2b	内	1階事務室・待合 室(増築部)×2		17	☐ 異常なし ☐ 異常 ()	☐ 異常なし ☐ 異常 ()	☐ 異常なし ☐ 異常 ()	☐ 異常なし ☐ 異常 ()	☐ 特になし ☐ あり ()	
ACP-3	外	屋上 (増築部分)	R407C or R410A	17	☐ 異常なし ☐ 異常 ()	☐ 異常なし ☐ 異常 ()	☐ 異常なし ☐ 異常 ()	☐ 異常なし ☐ 異常 ()	☐ 特になし ☐ あり ()	
ACP-3-1a・1b・ 1c	内	2階事務室・待合 室(既存部)×3		17	☐ 異常なし ☐ 異常 ()	☐ 異常なし ☐ 異常 ()	☐ 異常なし ☐ 異常 ()	☐ 異常なし ☐ 異常 ()	☐ 特になし ☐ あり ()	
ACP-3-2a・2b・ 2c・2d・2e・2f	内	2階事務室・待合 室(増築部)×6		17	☐ 異常なし ☐ 異常 ()	☐ 異常なし ☐ 異常 ()	☐ 異常なし ☐ 異常 ()	☐ 異常なし ☐ 異常 ()	☐ 特になし ☐ あり ()	
ACP-4	外	屋上 (増築部分)	R407C or R410A	17	☐ 異常なし ☐ 異常 ()	☐ 異常なし ☐ 異常 ()	☐ 異常なし ☐ 異常 ()	☐ 異常なし ☐ 異常 ()	☐ 特になし ☐ あり ()	
ACP-4-a・1b・ 1c・1d・1e・1f・ 1g・1h・1i・1j	内	2階事務室・待合 室(既存部)×10		17	☐ 異常なし ☐ 異常 ()	☐ 異常なし ☐ 異常 ()	☐ 異常なし ☐ 異常 ()	☐ 異常なし ☐ 異常 ()	☐ 特になし ☐ あり ()	
ACP-4-2a・2b	内	2階事務室・待合 室(増築部)×2		17	☐ 異常なし ☐ 異常 ()	☐ 異常なし ☐ 異常 ()	☐ 異常なし ☐ 異常 ()	☐ 異常なし ☐ 異常 ()	☐ 特になし ☐ あり ()	
ACP-5	外	屋上 (増築部分)	R407C or R410A	17	☐ 異常なし ☐ 異常 ()	☐ 異常なし ☐ 異常 ()	☐ 異常なし ☐ 異常 ()	☐ 異常なし ☐ 異常 ()	☐ 特になし ☐ あり ()	
ACP-5-1	内	1階休養室		17	☐ 異常なし ☐ 異常 ()	☐ 異常なし ☐ 異常 ()	☐ 異常なし ☐ 異常 ()	☐ 異常なし ☐ 異常 ()	☐ 特になし ☐ あり ()	

簡易点検記録簿

(業務用エアコン)

施設	名 称	住 所	管理者 点検者	所属・職名	氏 名	作業日	
	岡山公共職業安定所	岡山市北区野田1-1-20					

機器記号	室内 外別	設置場所	冷媒	設置年度	室 外 機			室内機	気付き事項	措 置
					異常振動・ 異常運転音状況	機器及び周辺の 油のにじみ	キス [*] の有無,熱交換器 の腐食,錆など	熱交換器の 霜付きの有無		
ACP-5-2a・2b	内	1階玄関ホール ×2		17	☐ 異常なし ☐ 異常 ()	☐ 異常なし ☐ 異常 ()	☐ 異常なし ☐ 異常 ()	☐ 異常なし ☐ 異常 ()	☐ 特になし ☐ あり ()	
ACP-5-2	内	2階小会議室		17	☐ 異常なし ☐ 異常 ()	☐ 異常なし ☐ 異常 ()	☐ 異常なし ☐ 異常 ()	☐ 異常なし ☐ 異常 ()	☐ 特になし ☐ あり ()	
ACP-5-3a・3b	内	2階大会議室× 2		17	☐ 異常なし ☐ 異常 ()	☐ 異常なし ☐ 異常 ()	☐ 異常なし ☐ 異常 ()	☐ 異常なし ☐ 異常 ()	☐ 特になし ☐ あり ()	
ACP-5-4	内	2階所長室		17	☐ 異常なし ☐ 異常 ()	☐ 異常なし ☐ 異常 ()	☐ 異常なし ☐ 異常 ()	☐ 異常なし ☐ 異常 ()	☐ 特になし ☐ あり ()	
ACP-6	外	屋上 (増築部分)	R407C or R410A	17	☐ 異常なし ☐ 異常 ()	☐ 異常なし ☐ 異常 ()	☐ 異常なし ☐ 異常 ()	☐ 異常なし ☐ 異常 ()	☐ 特になし ☐ あり ()	
ACP-6	内	1階空調室		17	☐ 異常なし ☐ 異常 ()	☐ 異常なし ☐ 異常 ()	☐ 異常なし ☐ 異常 ()	☐ 異常なし ☐ 異常 ()	☐ 特になし ☐ あり ()	
ACR-1	外	屋上 (既存部)	R407C or R410A	17	☐ 異常なし ☐ 異常 ()	☐ 異常なし ☐ 異常 ()	☐ 異常なし ☐ 異常 ()	☐ 異常なし ☐ 異常 ()	☐ 特になし ☐ あり ()	
ACR-1	内	2階男子休養室		17	☐ 異常なし ☐ 異常 ()	☐ 異常なし ☐ 異常 ()	☐ 異常なし ☐ 異常 ()	☐ 異常なし ☐ 異常 ()	☐ 特になし ☐ あり ()	
ACR-2	外	屋上 (既存部)	R407C or R410A	17	☐ 異常なし ☐ 異常 ()	☐ 異常なし ☐ 異常 ()	☐ 異常なし ☐ 異常 ()	☐ 異常なし ☐ 異常 ()	☐ 特になし ☐ あり ()	
ACR-2	内	2階女子休養室		17	☐ 異常なし ☐ 異常 ()	☐ 異常なし ☐ 異常 ()	☐ 異常なし ☐ 異常 ()	☐ 異常なし ☐ 異常 ()	☐ 特になし ☐ あり ()	
ACR-3	外	屋上 (既存部)	R407C or R410A	17	☐ 異常なし ☐ 異常 ()	☐ 異常なし ☐ 異常 ()	☐ 異常なし ☐ 異常 ()	☐ 異常なし ☐ 異常 ()	☐ 特になし ☐ あり ()	
ACR-3	内	2階印刷室 (サーバー室)		17	☐ 異常なし ☐ 異常 ()	☐ 異常なし ☐ 異常 ()	☐ 異常なし ☐ 異常 ()	☐ 異常なし ☐ 異常 ()	☐ 特になし ☐ あり ()	
ACR-4	外	屋上		22	☐ 異常なし ☐ 異常 ()	☐ 異常なし ☐ 異常 ()	☐ 異常なし ☐ 異常 ()	☐ 異常なし ☐ 異常 ()	☐ 特になし ☐ あり ()	
ACR-4	内	2階印刷室 (サーバー室)		22	☐ 異常なし ☐ 異常 ()	☐ 異常なし ☐ 異常 ()	☐ 異常なし ☐ 異常 ()	☐ 異常なし ☐ 異常 ()	☐ 特になし ☐ あり ()	

簡易点検記録簿

(業務用エアコン)

施設	名 称	住 所	管理者 点検者	所属・職名	氏 名	作業日	
	岡山公共職業安定所	岡山市北区野田1-1-20					

機器記号	室内 外別	設置場所	冷媒	設置年度	室 外 機			室内機	気付き事項	措 置
					異常振動・ 異常運転音状況	機器及び周辺の 油のにじみ	キス [*] の有無,熱交換器 の腐食,錆など	熱交換器の 霜付きの有無		
ACR-5	外	1階玄関屋根の上			☐ 異常なし ☐ 異常 ()	☐ 異常なし ☐ 異常 ()	☐ 異常なし ☐ 異常 ()	☐ 異常なし ☐ 異常 ()	☐ 特になし ☐ あり ()	
ACR-5	内	西階段下(1階) (踊り場下)			☐ 異常なし ☐ 異常 ()	☐ 異常なし ☐ 異常 ()	☐ 異常なし ☐ 異常 ()	☐ 異常なし ☐ 異常 ()	☐ 特になし ☐ あり ()	
ACP-7	外	旧車庫の1F東面	R32	R1	☐ 異常なし ☐ 異常 ()	☐ 異常なし ☐ 異常 ()	☐ 異常なし ☐ 異常 ()	☐ 異常なし ☐ 異常 ()	☐ 特になし ☐ あり ()	
ACP-7a・7b	内	旧車庫2階事務 室×2		R1	☐ 異常なし ☐ 異常 ()	☐ 異常なし ☐ 異常 ()	☐ 異常なし ☐ 異常 ()	☐ 異常なし ☐ 異常 ()	☐ 特になし ☐ あり ()	
RC-1	外	旧車庫の1F北面	R32	R1	☐ 異常なし ☐ 異常 ()	☐ 異常なし ☐ 異常 ()	☐ 異常なし ☐ 異常 ()	☐ 異常なし ☐ 異常 ()	☐ 特になし ☐ あり ()	
RC-1	内	旧車庫の1Fサー バー室		R1	☐ 異常なし ☐ 異常 ()	☐ 異常なし ☐ 異常 ()	☐ 異常なし ☐ 異常 ()	☐ 異常なし ☐ 異常 ()	☐ 特になし ☐ あり ()	

簡易点検記録簿

(業務用エアコン)

施設	名 称	住 所	管理者 点検者	所属・職名	氏 名	作業日	
	津山公共職業安定所 美作出張所	美作市林野67-2					

機器記号	室内 外別	設置場所	冷媒	設置年度	室 外 機			室内機	気付き事項	措 置
					異常振動・ 異常運転音状況	機器及び周辺の 油のにじみ	キズの有無,熱交換器 の腐食,錆など	熱交換器の 霜付きの有無		
ACP-1a-1・ 1a-2(2F)	内	2階大会議室× 2台		11	☐ 異常なし ☐ 異常 ()	☐ 異常なし ☐ 異常 ()	☐ 異常なし ☐ 異常 ()	☐ 異常なし ☐ 異常 ()	☐ 特になし ☐ あり ()	
ACP-1a・1b(1F)	外	屋外(北中)×2	R22	11	☐ 異常なし ☐ 異常 ()	☐ 異常なし ☐ 異常 ()	☐ 異常なし ☐ 異常 ()	☐ 異常なし ☐ 異常 ()	☐ 特になし ☐ あり ()	
ACP-1b-1・ 1b-2(1F)	内	1階事務室×2 台		11	☐ 異常なし ☐ 異常 ()	☐ 異常なし ☐ 異常 ()	☐ 異常なし ☐ 異常 ()	☐ 異常なし ☐ 異常 ()	☐ 特になし ☐ あり ()	
ACP-2	外	屋外 (西上段)	R407C	17	☐ 異常なし ☐ 異常 ()	☐ 異常なし ☐ 異常 ()	☐ 異常なし ☐ 異常 ()	☐ 異常なし ☐ 異常 ()	☐ 特になし ☐ あり ()	
ACP-2	内	1階事務室		17	☐ 異常なし ☐ 異常 ()	☐ 異常なし ☐ 異常 ()	☐ 異常なし ☐ 異常 ()	☐ 異常なし ☐ 異常 ()	☐ 特になし ☐ あり ()	
ACP-3	外	屋外 (西上段)	R407C	17	☐ 異常なし ☐ 異常 ()	☐ 異常なし ☐ 異常 ()	☐ 異常なし ☐ 異常 ()	☐ 異常なし ☐ 異常 ()	☐ 特になし ☐ あり ()	
ACP-3	内	1階事務室		17	☐ 異常なし ☐ 異常 ()	☐ 異常なし ☐ 異常 ()	☐ 異常なし ☐ 異常 ()	☐ 異常なし ☐ 異常 ()	☐ 特になし ☐ あり ()	
ACP-4	外	屋外 (西下段)	R407C	17	☐ 異常なし ☐ 異常 ()	☐ 異常なし ☐ 異常 ()	☐ 異常なし ☐ 異常 ()	☐ 異常なし ☐ 異常 ()	☐ 特になし ☐ あり ()	
ACP-4	内	1階所長室		17	☐ 異常なし ☐ 異常 ()	☐ 異常なし ☐ 異常 ()	☐ 異常なし ☐ 異常 ()	☐ 異常なし ☐ 異常 ()	☐ 特になし ☐ あり ()	
ACP-5	外	屋上	R407C	14	☐ 異常なし ☐ 異常 ()	☐ 異常なし ☐ 異常 ()	☐ 異常なし ☐ 異常 ()	☐ 異常なし ☐ 異常 ()	☐ 特になし ☐ あり ()	
ACP-5-1・2	内	2階事務室・選考 室(ACP-1×2 台)		14	☐ 異常なし ☐ 異常 ()	☐ 異常なし ☐ 異常 ()	☐ 異常なし ☐ 異常 ()	☐ 異常なし ☐ 異常 ()	☐ 特になし ☐ あり ()	
ACR-1	外	屋外 (南面東)	R-32		☐ 異常なし ☐ 異常 ()	☐ 異常なし ☐ 異常 ()	☐ 異常なし ☐ 異常 ()	☐ 異常なし ☐ 異常 ()	☐ 特になし ☐ あり ()	
ACR-1	内	2階特別相談室			☐ 異常なし ☐ 異常 ()	☐ 異常なし ☐ 異常 ()	☐ 異常なし ☐ 異常 ()	☐ 異常なし ☐ 異常 ()	☐ 特になし ☐ あり ()	
ACR-2	外	屋外 (西下段)	R410A		☐ 異常なし ☐ 異常 ()	☐ 異常なし ☐ 異常 ()	☐ 異常なし ☐ 異常 ()	☐ 異常なし ☐ 異常 ()	☐ 特になし ☐ あり ()	

簡易点検記録簿

(業務用エアコン)

施設	名 称	住 所	管理者 点検者	所属・職名	氏 名	作業日	
	津山公共職業安定所 美作出張所	美作市林野67-2					

機器記号	室内 外別	設置場所	冷媒	設置年度	室 外 機			室内機	気付き事項	措 置
					異常振動・ 異常運転音状況	機器及び周辺の 油のにじみ	キスの有無,熱交換器 の腐食,錆など	熱交換器の 霜付きの有無		
ACR-2	内	2階倉庫			☐ 異常なし ☐ 異常 ()	☐ 異常なし ☐ 異常 ()	☐ 異常なし ☐ 異常 ()	☐ 異常なし ☐ 異常 ()	☐ 特になし ☐ あり ()	
ACR-3	外	屋外 (西面東)	R410A		☐ 異常なし ☐ 異常 ()	☐ 異常なし ☐ 異常 ()	☐ 異常なし ☐ 異常 ()	☐ 異常なし ☐ 異常 ()	☐ 特になし ☐ あり ()	
ACR-3-1	内	1階サーバ室			☐ 異常なし ☐ 異常 ()	☐ 異常なし ☐ 異常 ()	☐ 異常なし ☐ 異常 ()	☐ 異常なし ☐ 異常 ()	☐ 特になし ☐ あり ()	
ACR-4	外	屋外 (北面西)	R410A		☐ 異常なし ☐ 異常 ()	☐ 異常なし ☐ 異常 ()	☐ 異常なし ☐ 異常 ()	☐ 異常なし ☐ 異常 ()	☐ 特になし ☐ あり ()	
ACR-4	内	2階休養室 (ACR-4)			☐ 異常なし ☐ 異常 ()	☐ 異常なし ☐ 異常 ()	☐ 異常なし ☐ 異常 ()	☐ 異常なし ☐ 異常 ()	☐ 特になし ☐ あり ()	
ACP-1(2F)	外	屋外 (北中)		11	☐ 異常なし ☐ 異常 ()	☐ 異常なし ☐ 異常 ()	☐ 異常なし ☐ 異常 ()	☐ 異常なし ☐ 異常 ()	☐ 特になし ☐ あり ()	図面表示なし

簡易点検記録簿

(業務用エアコン)

施設	名 称	住 所	管理者 点検者	所属・職名	氏 名	作業日	
	倉敷中央公共職業安定所	倉敷市笹沖1378-1					

機器記号	室内 外別	設置場所	冷媒	設置年度	室 外 機			室内機	気付き事項	措 置
					異常振動・ 異常運転音状況	機器及び周辺の 油のにじみ	キス [*] の有無,熱交換器 の腐食,錆など	熱交換器の 霜付きの有無		
ACP-1	外	増築屋上	R410A	22	☐ 異常なし ☐ 異常 ()	☐ 異常なし ☐ 異常 ()	☐ 異常なし ☐ 異常 ()	☐ 異常なし ☐ 異常 ()	☐ 特になし ☐ あり ()	
ACP-1-1・1-2・ 1-3・1-4・1-5	内	1階事務室(増 築)×5		22	☐ 異常なし ☐ 異常 ()	☐ 異常なし ☐ 異常 ()	☐ 異常なし ☐ 異常 ()	☐ 異常なし ☐ 異常 ()	☐ 特になし ☐ あり ()	
ACP-2	外	増築屋上	R410A	22	☐ 異常なし ☐ 異常 ()	☐ 異常なし ☐ 異常 ()	☐ 異常なし ☐ 異常 ()	☐ 異常なし ☐ 異常 ()	☐ 特になし ☐ あり ()	
ACP-2-1・2-2・ 2-3・2-4	内	2階事務室(増 築)×4		22	☐ 異常なし ☐ 異常 ()	☐ 異常なし ☐ 異常 ()	☐ 異常なし ☐ 異常 ()	☐ 異常なし ☐ 異常 ()	☐ 特になし ☐ あり ()	
ACP-3	外	増築屋上	R410A	22	☐ 異常なし ☐ 異常 ()	☐ 異常なし ☐ 異常 ()	☐ 異常なし ☐ 異常 ()	☐ 異常なし ☐ 異常 ()	☐ 特になし ☐ あり ()	
ACP-3-1	内	1階印刷室(増 築)		22	☐ 異常なし ☐ 異常 ()	☐ 異常なし ☐ 異常 ()	☐ 異常なし ☐ 異常 ()	☐ 異常なし ☐ 異常 ()	☐ 特になし ☐ あり ()	
ACP-4	外	増築屋上	R410A	22	☐ 異常なし ☐ 異常 ()	☐ 異常なし ☐ 異常 ()	☐ 異常なし ☐ 異常 ()	☐ 異常なし ☐ 異常 ()	☐ 特になし ☐ あり ()	
ACP-4-1	内	3階男子休憩室 (既存)		22	☐ 異常なし ☐ 異常 ()	☐ 異常なし ☐ 異常 ()	☐ 異常なし ☐ 異常 ()	☐ 異常なし ☐ 異常 ()	☐ 特になし ☐ あり ()	
ACP-5	外	既存屋上	R410A	22	☐ 異常なし ☐ 異常 ()	☐ 異常なし ☐ 異常 ()	☐ 異常なし ☐ 異常 ()	☐ 異常なし ☐ 異常 ()	☐ 特になし ☐ あり ()	
ACP-5-1	内	2階機械室(既 存)		22	☐ 異常なし ☐ 異常 ()	☐ 異常なし ☐ 異常 ()	☐ 異常なし ☐ 異常 ()	☐ 異常なし ☐ 異常 ()	☐ 特になし ☐ あり ()	
AC-1	外	屋外北面		11	☐ 異常なし ☐ 異常 ()	☐ 異常なし ☐ 異常 ()	☐ 異常なし ☐ 異常 ()	☐ 異常なし ☐ 異常 ()	☐ 特になし ☐ あり ()	
AC-1-1・ 1-2・1-3	内	1階事務室×3 (既存)		11	☐ 異常なし ☐ 異常 ()	☐ 異常なし ☐ 異常 ()	☐ 異常なし ☐ 異常 ()	☐ 異常なし ☐ 異常 ()	☐ 特になし ☐ あり ()	
ACP-6	外	屋上		26	☐ 異常なし ☐ 異常 ()	☐ 異常なし ☐ 異常 ()	☐ 異常なし ☐ 異常 ()	☐ 異常なし ☐ 異常 ()	☐ 特になし ☐ あり ()	
ACP-6-1・6-2	内	3階会議室×2 (既存)		26	☐ 異常なし ☐ 異常 ()	☐ 異常なし ☐ 異常 ()	☐ 異常なし ☐ 異常 ()	☐ 異常なし ☐ 異常 ()	☐ 特になし ☐ あり ()	

簡易点検記録簿

(業務用エアコン)

施設	名 称	住 所	管理者 点検者	所属・職名	氏 名	作業日	
	倉敷中央公共職業安定所	倉敷市笹沖1378-1					

機器記号	室内 外別	設置場所	冷媒	設置年度	室 外 機			室内機	気付き事項	措 置
					異常振動・ 異常運転音状況	機器及び周辺の 油のにじみ	キス [※] の有無,熱交換器 の腐食,錆など	熱交換器の 霜付きの有無		
ACP-7	外	屋上		26	☐ 異常なし ☐ 異常 ()	☐ 異常なし ☐ 異常 ()	☐ 異常なし ☐ 異常 ()	☐ 異常なし ☐ 異常 ()	☐ 特になし ☐ あり ()	
ACP-7-1	内	3階 マサースコー ナ-		26	☐ 異常なし ☐ 異常 ()	☐ 異常なし ☐ 異常 ()	☐ 異常なし ☐ 異常 ()	☐ 異常なし ☐ 異常 ()	☐ 特になし ☐ あり ()	
APC-8	外	屋上		26	☐ 異常なし ☐ 異常 ()	☐ 異常なし ☐ 異常 ()	☐ 異常なし ☐ 異常 ()	☐ 異常なし ☐ 異常 ()	☐ 特になし ☐ あり ()	
ACP-8-1	内	3階女子休憩室 (既存)		26	☐ 異常なし ☐ 異常 ()	☐ 異常なし ☐ 異常 ()	☐ 異常なし ☐ 異常 ()	☐ 異常なし ☐ 異常 ()	☐ 特になし ☐ あり ()	
AC-3	外	玄関庇上		29	☐ 異常なし ☐ 異常 ()	☐ 異常なし ☐ 異常 ()	☐ 異常なし ☐ 異常 ()	☐ 異常なし ☐ 異常 ()	☐ 特になし ☐ あり ()	
AC-3-1	内	3階多目的ルーム (既存)		29	☐ 異常なし ☐ 異常 ()	☐ 異常なし ☐ 異常 ()	☐ 異常なし ☐ 異常 ()	☐ 異常なし ☐ 異常 ()	☐ 特になし ☐ あり ()	

簡易点検記録簿

(業務用エアコン)

施設	名 称	住 所	管理者 点検者	所属・職名	氏 名	作業日	
	倉敷中央公共職業安定所 総社出張所	総社市中央3-15-111					

機器記号	室内 外別	設置場所	冷媒	設置年度	室 外 機			室内機	気付き事項	措 置
					異常振動・ 異常運転音状況	機器及び周辺の 油のにじみ	キス [*] の有無,熱交換器 の腐食,錆など	熱交換器の 霜付きの有無		
ACP-1	外	屋上	R410	29	☐ 異常なし ☐ 異常 ()	☐ 異常なし ☐ 異常 ()	☐ 異常なし ☐ 異常 ()	☐ 異常なし ☐ 異常 ()	☐ 特になし ☐ あり ()	
ACP-1	内	2階機械室(室内 機)		29	☐ 異常なし ☐ 異常 ()	☐ 異常なし ☐ 異常 ()	☐ 異常なし ☐ 異常 ()	☐ 異常なし ☐ 異常 ()	☐ 特になし ☐ あり ()	
ACP-2	外	屋上	R410	29	☐ 異常なし ☐ 異常 ()	☐ 異常なし ☐ 異常 ()	☐ 異常なし ☐ 異常 ()	☐ 異常なし ☐ 異常 ()	☐ 特になし ☐ あり ()	
ACP-2-1・2-2 ・2-3・2-4	内	1階事務室(4台)		29	☐ 異常なし ☐ 異常 ()	☐ 異常なし ☐ 異常 ()	☐ 異常なし ☐ 異常 ()	☐ 異常なし ☐ 異常 ()	☐ 特になし ☐ あり ()	
ACP-4	外	屋外 (東面北)	R32	29	☐ 異常なし ☐ 異常 ()	☐ 異常なし ☐ 異常 ()	☐ 異常なし ☐ 異常 ()	☐ 異常なし ☐ 異常 ()	☐ 特になし ☐ あり ()	
ACP-4	内	1階和室		29	☐ 異常なし ☐ 異常 ()	☐ 異常なし ☐ 異常 ()	☐ 異常なし ☐ 異常 ()	☐ 異常なし ☐ 異常 ()	☐ 特になし ☐ あり ()	
ACP-5	外	屋外 (東面北)	R32	29	☐ 異常なし ☐ 異常 ()	☐ 異常なし ☐ 異常 ()	☐ 異常なし ☐ 異常 ()	☐ 異常なし ☐ 異常 ()	☐ 特になし ☐ あり ()	
ACP-5	内	1階女子更衣室		29	☐ 異常なし ☐ 異常 ()	☐ 異常なし ☐ 異常 ()	☐ 異常なし ☐ 異常 ()	☐ 異常なし ☐ 異常 ()	☐ 特になし ☐ あり ()	
ACP-6	外	屋上	R410	29	☐ 異常なし ☐ 異常 ()	☐ 異常なし ☐ 異常 ()	☐ 異常なし ☐ 異常 ()	☐ 異常なし ☐ 異常 ()	☐ 特になし ☐ あり ()	
ACP-6-1・6-2・ 6-3・6-4	内	2階事務室×4		29	☐ 異常なし ☐ 異常 ()	☐ 異常なし ☐ 異常 ()	☐ 異常なし ☐ 異常 ()	☐ 異常なし ☐ 異常 ()	☐ 特になし ☐ あり ()	
AC-1	外	屋外 (東面北)	R410A	24	☐ 異常なし ☐ 異常 ()	☐ 異常なし ☐ 異常 ()	☐ 異常なし ☐ 異常 ()	☐ 異常なし ☐ 異常 ()	☐ 特になし ☐ あり ()	
AC-1	内	所長室		24	☐ 異常なし ☐ 異常 ()	☐ 異常なし ☐ 異常 ()	☐ 異常なし ☐ 異常 ()	☐ 異常なし ☐ 異常 ()	☐ 特になし ☐ あり ()	
AC-2	外	屋外 (東北)	R410A	24	☐ 異常なし ☐ 異常 ()	☐ 異常なし ☐ 異常 ()	☐ 異常なし ☐ 異常 ()	☐ 異常なし ☐ 異常 ()	☐ 特になし ☐ あり ()	
AC-2	内	相談室		24	☐ 異常なし ☐ 異常 ()	☐ 異常なし ☐ 異常 ()	☐ 異常なし ☐ 異常 ()	☐ 異常なし ☐ 異常 ()	☐ 特になし ☐ あり ()	

簡易点検記録簿

(業務用エアコン)

施設	名 称	住 所	管理者 点検者	所属・職名	氏 名	作業日	
	倉敷中央公共職業安定所 児島出張所	倉敷市児島小川町3672-16					

機器記号	室内 外別	設置場所	冷媒	設置年度	室 外 機			室内機	気付き事項	措 置
					異常振動・ 異常運転音状況	機器及び周辺の 油のにじみ	キス [*] の有無,熱交換器 の腐食,錆など	熱交換器の 霜付きの有無		
ACP-1	外	屋外東側	R-410A	30	☐ 異常なし ☐ 異常 ()	☐ 異常なし ☐ 異常 ()	☐ 異常なし ☐ 異常 ()	☐ 異常なし ☐ 異常 ()	☐ 特になし ☐ あり ()	
ACP-1-1・1-2・ 1-3・1-4・1-5	内	1階事務室・待合 室 5台	R-410A	30	☐ 異常なし ☐ 異常 ()	☐ 異常なし ☐ 異常 ()	☐ 異常なし ☐ 異常 ()	☐ 異常なし ☐ 異常 ()	☐ 特になし ☐ あり ()	
ACP-1-6	内	1階情報コーナー	R-410A	30	☐ 異常なし ☐ 異常 ()	☐ 異常なし ☐ 異常 ()	☐ 異常なし ☐ 異常 ()	☐ 異常なし ☐ 異常 ()	☐ 特になし ☐ あり ()	
ACP-2	外	屋外東側	R-410A	30	☐ 異常なし ☐ 異常 ()	☐ 異常なし ☐ 異常 ()	☐ 異常なし ☐ 異常 ()	☐ 異常なし ☐ 異常 ()	☐ 特になし ☐ あり ()	
ACP-2-1	内	2階事務室 1台	R-410A	30	☐ 異常なし ☐ 異常 ()	☐ 異常なし ☐ 異常 ()	☐ 異常なし ☐ 異常 ()	☐ 異常なし ☐ 異常 ()	☐ 特になし ☐ あり ()	
ACP-2-3	内	2階打合せコー ナー		30	☐ 異常なし ☐ 異常 ()	☐ 異常なし ☐ 異常 ()	☐ 異常なし ☐ 異常 ()	☐ 異常なし ☐ 異常 ()	☐ 特になし ☐ あり ()	
ACP-2-4	内	2階所長室	R-410A	30	☐ 異常なし ☐ 異常 ()	☐ 異常なし ☐ 異常 ()	☐ 異常なし ☐ 異常 ()	☐ 異常なし ☐ 異常 ()	☐ 特になし ☐ あり ()	
ACP-3	外	屋外東側	R-410A	30	☐ 異常なし ☐ 異常 ()	☐ 異常なし ☐ 異常 ()	☐ 異常なし ☐ 異常 ()	☐ 異常なし ☐ 異常 ()	☐ 特になし ☐ あり ()	
ACP-3-1・3-2	内	2階会議室 2台	R-410A	30	☐ 異常なし ☐ 異常 ()	☐ 異常なし ☐ 異常 ()	☐ 異常なし ☐ 異常 ()	☐ 異常なし ☐ 異常 ()	☐ 特になし ☐ あり ()	
ACP-4	外	屋外東壁面	R-32	30	☐ 異常なし ☐ 異常 ()	☐ 異常なし ☐ 異常 ()	☐ 異常なし ☐ 異常 ()	☐ 異常なし ☐ 異常 ()	☐ 特になし ☐ あり ()	
ACP-4-1	内	2階休憩室	R-32	30	☐ 異常なし ☐ 異常 ()	☐ 異常なし ☐ 異常 ()	☐ 異常なし ☐ 異常 ()	☐ 異常なし ☐ 異常 ()	☐ 特になし ☐ あり ()	
ACP-5	外	屋外西側壁面	R-32	30	☐ 異常なし ☐ 異常 ()	☐ 異常なし ☐ 異常 ()	☐ 異常なし ☐ 異常 ()	☐ 異常なし ☐ 異常 ()	☐ 特になし ☐ あり ()	
ACP-5-1	内	1階書庫	R-32	30	☐ 異常なし ☐ 異常 ()	☐ 異常なし ☐ 異常 ()	☐ 異常なし ☐ 異常 ()	☐ 異常なし ☐ 異常 ()	☐ 特になし ☐ あり ()	
ACP-6	外	東側壁面	R-32		☐ 異常なし ☐ 異常 ()	☐ 異常なし ☐ 異常 ()	☐ 異常なし ☐ 異常 ()	☐ 異常なし ☐ 異常 ()	☐ 特になし ☐ あり ()	

簡易点検記録簿

(業務用エアコン)

施設	名 称	住 所	管理者 点検者	所属・職名	氏 名	作業日	
	倉敷中央公共職業安定所 児島出張所	倉敷市児島小川町3672-16					

機器記号	室内 外別	設置場所	冷媒	設置年度	室 外 機			室内機	気付き事項	措 置
					異常振動・ 異常運転音状況	機器及び周辺の 油のにじみ	キス [*] の有無,熱交換器 の腐食,錆など	熱交換器の 霜付きの有無		
ACP-6-1	内	2階女子更衣室			☐ 異常なし ☐ 異常 ()	☐ 異常なし ☐ 異常 ()	☐ 異常なし ☐ 異常 ()	☐ 異常なし ☐ 異常 ()	☐ 特になし ☐ あり ()	
ACP-7	外	東側壁面	R-410A		☐ 異常なし ☐ 異常 ()	☐ 異常なし ☐ 異常 ()	☐ 異常なし ☐ 異常 ()	☐ 異常なし ☐ 異常 ()	☐ 特になし ☐ あり ()	
ACP-7-1	内	1階機械室		12	☐ 異常なし ☐ 異常 ()	☐ 異常なし ☐ 異常 ()	☐ 異常なし ☐ 異常 ()	☐ 異常なし ☐ 異常 ()	☐ 特になし ☐ あり ()	

簡易点検記録簿

(業務用エアコン)

施設	名 称	住 所	管理者 点検者	所属・職名	氏 名	作業日	
	玉野公共職業安定所	玉野市築港2-23-12					

機器記号	室内 外別	設置場所	冷媒	設置年度	室 外 機			室内機	気付き事項	措 置
					異常振動・ 異常運転音状況	機器及び周辺の 油のにじみ	キス [*] の有無,熱交換器 の腐食,錆など	熱交換器の 霜付きの有無		
ACP-1	外	屋外機器置場	R410A	R4	☐ 異常なし ☐ 異常 ()	☐ 異常なし ☐ 異常 ()	☐ 異常なし ☐ 異常 ()	☐ 異常なし ☐ 異常 ()	☐ 特になし ☐ あり ()	同面上なし
ACP-1a	内	1階相談室		R4	☐ 異常なし ☐ 異常 ()	☐ 異常なし ☐ 異常 ()	☐ 異常なし ☐ 異常 ()	☐ 異常なし ☐ 異常 ()	☐ 特になし ☐ あり ()	
ACP-1b	内	1階事務室×9 台		R4	☐ 異常なし ☐ 異常 ()	☐ 異常なし ☐ 異常 ()	☐ 異常なし ☐ 異常 ()	☐ 異常なし ☐ 異常 ()	☐ 特になし ☐ あり ()	
ACP-2	外	屋外機器置場	R410A	R4	☐ 異常なし ☐ 異常 ()	☐ 異常なし ☐ 異常 ()	☐ 異常なし ☐ 異常 ()	☐ 異常なし ☐ 異常 ()	☐ 特になし ☐ あり ()	同面上なし
ACP-2a	内	1階ホール		R4	☐ 異常なし ☐ 異常 ()	☐ 異常なし ☐ 異常 ()	☐ 異常なし ☐ 異常 ()	☐ 異常なし ☐ 異常 ()	☐ 特になし ☐ あり ()	
ACP-2b	内	2階小会議室兼 資料室		R4	☐ 異常なし ☐ 異常 ()	☐ 異常なし ☐ 異常 ()	☐ 異常なし ☐ 異常 ()	☐ 異常なし ☐ 異常 ()	☐ 特になし ☐ あり ()	
ACP-2c	内	2階会議室×4 台		R4	☐ 異常なし ☐ 異常 ()	☐ 異常なし ☐ 異常 ()	☐ 異常なし ☐ 異常 ()	☐ 異常なし ☐ 異常 ()	☐ 特になし ☐ あり ()	
ACP-2d	内	2階女子休養室		R4	☐ 異常なし ☐ 異常 ()	☐ 異常なし ☐ 異常 ()	☐ 異常なし ☐ 異常 ()	☐ 異常なし ☐ 異常 ()	☐ 特になし ☐ あり ()	
ACP-2e	内	2階男子休養室		R4	☐ 異常なし ☐ 異常 ()	☐ 異常なし ☐ 異常 ()	☐ 異常なし ☐ 異常 ()	☐ 異常なし ☐ 異常 ()	☐ 特になし ☐ あり ()	
ACP-3	外	屋外機器置場	R410A	R4	☐ 異常なし ☐ 異常 ()	☐ 異常なし ☐ 異常 ()	☐ 異常なし ☐ 異常 ()	☐ 異常なし ☐ 異常 ()	☐ 特になし ☐ あり ()	同面上なし
ACP-3a	内	1階OA室		R4	☐ 異常なし ☐ 異常 ()	☐ 異常なし ☐ 異常 ()	☐ 異常なし ☐ 異常 ()	☐ 異常なし ☐ 異常 ()	☐ 特になし ☐ あり ()	
ACP-3b	内	2階管理課		R4	☐ 異常なし ☐ 異常 ()	☐ 異常なし ☐ 異常 ()	☐ 異常なし ☐ 異常 ()	☐ 異常なし ☐ 異常 ()	☐ 特になし ☐ あり ()	
ACP-3c	内	2階所長室		R4	☐ 異常なし ☐ 異常 ()	☐ 異常なし ☐ 異常 ()	☐ 異常なし ☐ 異常 ()	☐ 異常なし ☐ 異常 ()	☐ 特になし ☐ あり ()	
ACP-4	外	屋外機器置場	R410A	R4	☐ 異常なし ☐ 異常 ()	☐ 異常なし ☐ 異常 ()	☐ 異常なし ☐ 異常 ()	☐ 異常なし ☐ 異常 ()	☐ 特になし ☐ あり ()	同面上なし

簡易点検記録簿

(業務用エアコン)

施設	名 称	住 所	管理者 点検者	所 属・職 名	氏 名	作業日	
	玉野公共職業安定所	玉野市築港2-23-12					

機器記号	室内 外別	設置場所	冷媒	設置年度	室 外 機			室内機	気付き事項	措 置
					異常振動・ 異常運転音状況	機器及び周辺の 油のにじみ	キス*の有無、熱交換器 の腐食、錆など	熱交換器の 霜付きの有無		
ACP-4a	内	2階倉庫収納庫		R4	☐ 異常なし ☐ 異常 ()	☐ 異常なし ☐ 異常 ()	☐ 異常なし ☐ 異常 ()	☐ 異常なし ☐ 異常 ()	☐ 特になし ☐ あり ()	

簡易点検記録簿

(業務用エアコン)

施設	名 称	住 所	管理者 点検者	所属・職名	氏 名	作業日	
	和気公共職業安定所	和気郡和気町和気481-10					

機器記号	室内 外別	設置場所	冷媒	設置年度	室 外 機			室内機	気付き事項	措 置
					異常振動・ 異常運転音状況	機器及び周辺の 油のにじみ	キス [*] の有無,熱交換器 の腐食,錆など	熱交換器の 霜付きの有無		
ACP-1	外	屋上	R410A	29	☐ 異常なし ☐ 異常 ()	☐ 異常なし ☐ 異常 ()	☐ 異常なし ☐ 異常 ()	☐ 異常なし ☐ 異常 ()	☐ 特になし ☐ あり ()	
ACP-1-1	内	2階男性用休憩 室		29	☐ 異常なし ☐ 異常 ()	☐ 異常なし ☐ 異常 ()	☐ 異常なし ☐ 異常 ()	☐ 異常なし ☐ 異常 ()	☐ 特になし ☐ あり ()	
ACP-1-2	内	2階女性用休憩 室		29	☐ 異常なし ☐ 異常 ()	☐ 異常なし ☐ 異常 ()	☐ 異常なし ☐ 異常 ()	☐ 異常なし ☐ 異常 ()	☐ 特になし ☐ あり ()	
ACP-1-3・1-4・ 1-5・1-6	内	2階選考会議室 (4台)		29	☐ 異常なし ☐ 異常 ()	☐ 異常なし ☐ 異常 ()	☐ 異常なし ☐ 異常 ()	☐ 異常なし ☐ 異常 ()	☐ 特になし ☐ あり ()	
ACP-2	外	2階ベランダ	R22	11	☐ 異常なし ☐ 異常 ()	☐ 異常なし ☐ 異常 ()	☐ 異常なし ☐ 異常 ()	☐ 異常なし ☐ 異常 ()	☐ 特になし ☐ あり ()	
ACP-2-1	内	1階資料室		11	☐ 異常なし ☐ 異常 ()	☐ 異常なし ☐ 異常 ()	☐ 異常なし ☐ 異常 ()	☐ 異常なし ☐ 異常 ()	☐ 特になし ☐ あり ()	
ACP-3	外	2階ベランダ	R22	11	☐ 異常なし ☐ 異常 ()	☐ 異常なし ☐ 異常 ()	☐ 異常なし ☐ 異常 ()	☐ 異常なし ☐ 異常 ()	☐ 特になし ☐ あり ()	
ACP-3	外	1階所長室 (2階ベランダ)		11	☐ 異常なし ☐ 異常 ()	☐ 異常なし ☐ 異常 ()	☐ 異常なし ☐ 異常 ()	☐ 異常なし ☐ 異常 ()	☐ 特になし ☐ あり ()	

簡易点検記録簿

(業務用エアコン)

施設	名 称	住 所	管理者 点検者	所属・職名	氏 名	作業日	
	和気公共職業安定所 備前出張所	備前市東片上227					

機器記号	室内 外別	設置場所	冷媒	設置年度	室 外 機			室内機	気付き事項	措 置
					異常振動・ 異常運転音状況	機器及び周辺の 油のにじみ	キス [*] の有無,熱交換器 の腐食,錆など	熱交換器の 霜付きの有無		
ACP-1	外	北面東	R22	12	☐ 異常なし ☐ 異常 ()	☐ 異常なし ☐ 異常 ()	☐ 異常なし ☐ 異常 ()	☐ 異常なし ☐ 異常 ()	☐ 特になし ☐ あり ()	
ACP-1a-1・ 1a-2	内	事務室北側×2 台		12	☐ 異常なし ☐ 異常 ()	☐ 異常なし ☐ 異常 ()	☐ 異常なし ☐ 異常 ()	☐ 異常なし ☐ 異常 ()	☐ 特になし ☐ あり ()	
ACP-1b-1・ 1b-2	内	事務室南側×2 台		12	☐ 異常なし ☐ 異常 ()	☐ 異常なし ☐ 異常 ()	☐ 異常なし ☐ 異常 ()	☐ 異常なし ☐ 異常 ()	☐ 特になし ☐ あり ()	
ACP-1c-1・ 1c-2	内	事務室南側×2 台		12	☐ 異常なし ☐ 異常 ()	☐ 異常なし ☐ 異常 ()	☐ 異常なし ☐ 異常 ()	☐ 異常なし ☐ 異常 ()	☐ 特になし ☐ あり ()	
ACP-2	外	北面西	R22	12	☐ 異常なし ☐ 異常 ()	☐ 異常なし ☐ 異常 ()	☐ 異常なし ☐ 異常 ()	☐ 異常なし ☐ 異常 ()	☐ 特になし ☐ あり ()	
ACP-2a-1・ 2a-2・2a-3	内	会議室×3台		12	☐ 異常なし ☐ 異常 ()	☐ 異常なし ☐ 異常 ()	☐ 異常なし ☐ 異常 ()	☐ 異常なし ☐ 異常 ()	☐ 特になし ☐ あり ()	
ACP-3	外	屋上南中央	R22		☐ 異常なし ☐ 異常 ()	☐ 異常なし ☐ 異常 ()	☐ 異常なし ☐ 異常 ()	☐ 異常なし ☐ 異常 ()	☐ 特になし ☐ あり ()	
ACP-3	内	所長室			☐ 異常なし ☐ 異常 ()	☐ 異常なし ☐ 異常 ()	☐ 異常なし ☐ 異常 ()	☐ 異常なし ☐ 異常 ()	☐ 特になし ☐ あり ()	
ACR-1	外	北面中央	R22		☐ 異常なし ☐ 異常 ()	☐ 異常なし ☐ 異常 ()	☐ 異常なし ☐ 異常 ()	☐ 異常なし ☐ 異常 ()	☐ 特になし ☐ あり ()	
ACR-1	内	休養室			☐ 異常なし ☐ 異常 ()	☐ 異常なし ☐ 異常 ()	☐ 異常なし ☐ 異常 ()	☐ 異常なし ☐ 異常 ()	☐ 特になし ☐ あり ()	
ACR-2	外	西面北	R22	12	☐ 異常なし ☐ 異常 ()	☐ 異常なし ☐ 異常 ()	☐ 異常なし ☐ 異常 ()	☐ 異常なし ☐ 異常 ()	☐ 特になし ☐ あり ()	
ACR-2	内	更衣室		12	☐ 異常なし ☐ 異常 ()	☐ 異常なし ☐ 異常 ()	☐ 異常なし ☐ 異常 ()	☐ 異常なし ☐ 異常 ()	☐ 特になし ☐ あり ()	

簡易点検記録簿

(業務用エアコン)

施設	名 称	住 所	管理者 点検者	所属・職名	氏 名	作業日	
	高梁公共職業安定所	高梁市段町1004-13					

機器記号	室内 外別	設置場所	冷媒	設置年度	室 外 機			室内機	気付き事項	措 置
					異常振動・ 異常運転音状況	機器及び周辺の 油のにじみ	キス [*] の有無,熱交換器 の腐食,錆など	熱交換器の 霜付きの有無		
ACP-1a・1b	外	屋上×2台	R410A	18	☐ 異常なし ☐ 異常 ()	☐ 異常なし ☐ 異常 ()	☐ 異常なし ☐ 異常 ()	☐ 異常なし ☐ 異常 ()	☐ 特になし ☐ あり ()	
ACP-1-1a・1-1b・1-1c・1-1d・1-1e・1-1f	内	1階事務室×6台		18	☐ 異常なし ☐ 異常 ()	☐ 異常なし ☐ 異常 ()	☐ 異常なし ☐ 異常 ()	☐ 異常なし ☐ 異常 ()	☐ 特になし ☐ あり ()	
ACP-1-2	内	1階雇用情報システム室		18	☐ 異常なし ☐ 異常 ()	☐ 異常なし ☐ 異常 ()	☐ 異常なし ☐ 異常 ()	☐ 異常なし ☐ 異常 ()	☐ 特になし ☐ あり ()	
ACP-1-3a・1-3b・1-3c	内	2階会議室×3台		18	☐ 異常なし ☐ 異常 ()	☐ 異常なし ☐ 異常 ()	☐ 異常なし ☐ 異常 ()	☐ 異常なし ☐ 異常 ()	☐ 特になし ☐ あり ()	
ACP-1-4a・1-4b	内	2階事務室×2台		18	☐ 異常なし ☐ 異常 ()	☐ 異常なし ☐ 異常 ()	☐ 異常なし ☐ 異常 ()	☐ 異常なし ☐ 異常 ()	☐ 特になし ☐ あり ()	
ACP-1-5	内	2階所長室		18	☐ 異常なし ☐ 異常 ()	☐ 異常なし ☐ 異常 ()	☐ 異常なし ☐ 異常 ()	☐ 異常なし ☐ 異常 ()	☐ 特になし ☐ あり ()	
ACP-1-6	内	2階和室		18	☐ 異常なし ☐ 異常 ()	☐ 異常なし ☐ 異常 ()	☐ 異常なし ☐ 異常 ()	☐ 異常なし ☐ 異常 ()	☐ 特になし ☐ あり ()	
ACR-1	外	1階屋上	R22		☐ 異常なし ☐ 異常 ()	☐ 異常なし ☐ 異常 ()	☐ 異常なし ☐ 異常 ()	☐ 異常なし ☐ 異常 ()	☐ 特になし ☐ あり ()	不使用(撤去可)
ACR-1-1	内	所長室			☐ 異常なし ☐ 異常 ()	☐ 異常なし ☐ 異常 ()	☐ 異常なし ☐ 異常 ()	☐ 異常なし ☐ 異常 ()	☐ 特になし ☐ あり ()	不使用(撤去可)

簡易点検記録簿

(業務用エアコン)

施設	名 称	住 所	管理者 点検者	所属・職名	氏 名	作業日	
	高梁公共職業安定所 新見出張所	新見市高尾2379-1					

機器記号	室内 外別	設置場所	冷媒	設置年度	室 外 機			室内機	気付き事項	措 置
					異常振動・ 異常運転音状況	機器及び周辺の 油のにじみ	キス [*] の有無,熱交換器 の腐食,錆など	熱交換器の 霜付きの有無		
ACP-1	外	1階屋上	R407C	15	☐ 異常なし ☐ 異常 ()	☐ 異常なし ☐ 異常 ()	☐ 異常なし ☐ 異常 ()	☐ 異常なし ☐ 異常 ()	☐ 特になし ☐ あり ()	
ACP-1-1・1-2・ 1-3・1-4・1-5	内	1階事務室 (ACP-1)×5台		15	☐ 異常なし ☐ 異常 ()	☐ 異常なし ☐ 異常 ()	☐ 異常なし ☐ 異常 ()	☐ 異常なし ☐ 異常 ()	☐ 特になし ☐ あり ()	
ACP-2	外	1階屋上	R407C	15	☐ 異常なし ☐ 異常 ()	☐ 異常なし ☐ 異常 ()	☐ 異常なし ☐ 異常 ()	☐ 異常なし ☐ 異常 ()	☐ 特になし ☐ あり ()	
ACP-2-1・2-2	内	2階会議室 (ACP-2)×2台		15	☐ 異常なし ☐ 異常 ()	☐ 異常なし ☐ 異常 ()	☐ 異常なし ☐ 異常 ()	☐ 異常なし ☐ 異常 ()	☐ 特になし ☐ あり ()	
ACR-1	外	屋外・北	R401A	15	☐ 異常なし ☐ 異常 ()	☐ 異常なし ☐ 異常 ()	☐ 異常なし ☐ 異常 ()	☐ 異常なし ☐ 異常 ()	☐ 特になし ☐ あり ()	
ACR-1-1	内	1階所長室		15	☐ 異常なし ☐ 異常 ()	☐ 異常なし ☐ 異常 ()	☐ 異常なし ☐ 異常 ()	☐ 異常なし ☐ 異常 ()	☐ 特になし ☐ あり ()	
ACR-2	外	屋外・北	R401A	15	☐ 異常なし ☐ 異常 ()	☐ 異常なし ☐ 異常 ()	☐ 異常なし ☐ 異常 ()	☐ 異常なし ☐ 異常 ()	☐ 特になし ☐ あり ()	
ACR-2-1	内	1階休憩室		15	☐ 異常なし ☐ 異常 ()	☐ 異常なし ☐ 異常 ()	☐ 異常なし ☐ 異常 ()	☐ 異常なし ☐ 異常 ()	☐ 特になし ☐ あり ()	

簡易点検記録簿

(業務用エアコン)

施設	名 称	住 所	管理者 点検者	所属・職名	氏 名	作業日	
	津山労働総合庁舎	津山市山下9-6					

機器記号	室内 外別	設置場所	冷媒	設置年度	室 外 機			室内機	気付き事項	措 置
					異常振動・ 異常運転音状況	機器及び周辺の 油のにじみ	キス [*] の有無,熱交換器 の腐食,錆など	熱交換器の 霜付きの有無		
ACP-1-a・1-b	外	増築屋上	R22	16移設	☐ 異常なし ☐ 異常 ()	☐ 異常なし ☐ 異常 ()	☐ 異常なし ☐ 異常 ()	☐ 異常なし ☐ 異常 ()	☐ 特になし ☐ あり ()	
ACP-1-1・1-2・ 1-3・1-4	内	1階事務室(中央 部)×4台	R22	16移設	☐ 異常なし ☐ 異常 ()	☐ 異常なし ☐ 異常 ()	☐ 異常なし ☐ 異常 ()	☐ 異常なし ☐ 異常 ()	☐ 特になし ☐ あり ()	
ACP-3	外	増築屋上	R-22	16移設	☐ 異常なし ☐ 異常 ()	☐ 異常なし ☐ 異常 ()	☐ 異常なし ☐ 異常 ()	☐ 異常なし ☐ 異常 ()	☐ 特になし ☐ あり ()	
ACP-3-1	内	2階署長室	R22	16移設	☐ 異常なし ☐ 異常 ()	☐ 異常なし ☐ 異常 ()	☐ 異常なし ☐ 異常 ()	☐ 異常なし ☐ 異常 ()	☐ 特になし ☐ あり ()	
ACP-4	外	西面(中央)	R32	16移設	☐ 異常なし ☐ 異常 ()	☐ 異常なし ☐ 異常 ()	☐ 異常なし ☐ 異常 ()	☐ 異常なし ☐ 異常 ()	☐ 特になし ☐ あり ()	
ACP-4-1	内	2階機械室	R32	16移設	☐ 異常なし ☐ 異常 ()	☐ 異常なし ☐ 異常 ()	☐ 異常なし ☐ 異常 ()	☐ 異常なし ☐ 異常 ()	☐ 特になし ☐ あり ()	
ACP-5	外	西面(中央)	R22	16移設	☐ 異常なし ☐ 異常 ()	☐ 異常なし ☐ 異常 ()	☐ 異常なし ☐ 異常 ()	☐ 異常なし ☐ 異常 ()	☐ 特になし ☐ あり ()	
ACP-5-1	内	1階倉庫	R22	16移設	☐ 異常なし ☐ 異常 ()	☐ 異常なし ☐ 異常 ()	☐ 異常なし ☐ 異常 ()	☐ 異常なし ☐ 異常 ()	☐ 特になし ☐ あり ()	
ACP-6	外	屋外西南	R22	16移設	☐ 異常なし ☐ 異常 ()	☐ 異常なし ☐ 異常 ()	☐ 異常なし ☐ 異常 ()	☐ 異常なし ☐ 異常 ()	☐ 特になし ☐ あり ()	小規模
ACP-6-1	内	2階休養室(1)	R22	16移設	☐ 異常なし ☐ 異常 ()	☐ 異常なし ☐ 異常 ()	☐ 異常なし ☐ 異常 ()	☐ 異常なし ☐ 異常 ()	☐ 特になし ☐ あり ()	
ACP-8	外	増築屋上	R410A	16	☐ 異常なし ☐ 異常 ()	☐ 異常なし ☐ 異常 ()	☐ 異常なし ☐ 異常 ()	☐ 異常なし ☐ 異常 ()	☐ 特になし ☐ あり ()	
ACP-8-1・8-2・ 8-3・8-4	内	1階事務室(増築 部)×4台	R410A	16移設	☐ 異常なし ☐ 異常 ()	☐ 異常なし ☐ 異常 ()	☐ 異常なし ☐ 異常 ()	☐ 異常なし ☐ 異常 ()	☐ 特になし ☐ あり ()	
ACP-9	外	増築屋上	R410A	16	☐ 異常なし ☐ 異常 ()	☐ 異常なし ☐ 異常 ()	☐ 異常なし ☐ 異常 ()	☐ 異常なし ☐ 異常 ()	☐ 特になし ☐ あり ()	小規模
ACP-9-1・9-2	内	1階休養室×2 台	R410A	16	☐ 異常なし ☐ 異常 ()	☐ 異常なし ☐ 異常 ()	☐ 異常なし ☐ 異常 ()	☐ 異常なし ☐ 異常 ()	☐ 特になし ☐ あり ()	

簡易点検記録簿

(業務用エアコン)

施設	名 称	住 所	管理者 点検者	所属・職名	氏 名	作業日	
	津山労働総合庁舎	津山市山下9-6					

機器記号	室内 外別	設置場所	冷媒	設置年度	室 外 機			室内機	気付き事項	措 置
					異常振動・ 異常運転音状況	機器及び周辺の 油のにじみ	キス [*] の有無,熱交換器 の腐食,錆など	熱交換器の 霜付きの有無		
ACP-20	外	東面(南)	R22		☐ 異常なし ☐ 異常 ()	☐ 異常なし ☐ 異常 ()	☐ 異常なし ☐ 異常 ()	☐ 異常なし ☐ 異常 ()	☐ 特になし ☐ あり ()	
ACP-20-1	内	2階認定室	R22	99年製	☐ 異常なし ☐ 異常 ()	☐ 異常なし ☐ 異常 ()	☐ 異常なし ☐ 異常 ()	☐ 異常なし ☐ 異常 ()	☐ 特になし ☐ あり ()	
ACP-21	外	東面(中央)	R22		☐ 異常なし ☐ 異常 ()	☐ 異常なし ☐ 異常 ()	☐ 異常なし ☐ 異常 ()	☐ 異常なし ☐ 異常 ()	☐ 特になし ☐ あり ()	小規模
ACP-21-1	内	会議室(安定)	R22	10?	☐ 異常なし ☐ 異常 ()	☐ 異常なし ☐ 異常 ()	☐ 異常なし ☐ 異常 ()	☐ 異常なし ☐ 異常 ()	☐ 特になし ☐ あり ()	
AC-1	外	東面(北)	R410A	29	☐ 異常なし ☐ 異常 ()	☐ 異常なし ☐ 異常 ()	☐ 異常なし ☐ 異常 ()	☐ 異常なし ☐ 異常 ()	☐ 特になし ☐ あり ()	
AC-1-1・1-2	内	所長室・庶務課 各1台	R410A	29	☐ 異常なし ☐ 異常 ()	☐ 異常なし ☐ 異常 ()	☐ 異常なし ☐ 異常 ()	☐ 異常なし ☐ 異常 ()	☐ 特になし ☐ あり ()	
AC-2	外	東面(中央)	R32	30	☐ 異常なし ☐ 異常 ()	☐ 異常なし ☐ 異常 ()	☐ 異常なし ☐ 異常 ()	☐ 異常なし ☐ 異常 ()	☐ 特になし ☐ あり ()	
AC-2-1	内	2階会議室(基 準)	R32	30	☐ 異常なし ☐ 異常 ()	☐ 異常なし ☐ 異常 ()	☐ 異常なし ☐ 異常 ()	☐ 異常なし ☐ 異常 ()	☐ 特になし ☐ あり ()	

簡易点検記録簿

(業務用エアコン)

施設	名 称	住 所	管理者 点検者	所属・職名	氏 名	作業日	
	笠岡労働総合庁舎	笠岡市笠岡5891					

機器記号	室内 外別	設置場所	冷媒	設置年度	室 外 機			室内機	気付き事項	措 置
					異常振動・ 異常運転音状況	機器及び周辺の 油のにじみ	キス [*] の有無,熱交換器 の腐食,錆など	熱交換器の 霜付きの有無		
ACP-1	外	屋上	R410A	21	☐ 異常なし ☐ 異常 ()	☐ 異常なし ☐ 異常 ()	☐ 異常なし ☐ 異常 ()	☐ 異常なし ☐ 異常 ()	☐ 特になし ☐ あり ()	
ACP-1	内	1階機械室		21	☐ 異常なし ☐ 異常 ()	☐ 異常なし ☐ 異常 ()	☐ 異常なし ☐ 異常 ()	☐ 異常なし ☐ 異常 ()	☐ 特になし ☐ あり ()	
ACP-2	外	屋上	R410A	21	☐ 異常なし ☐ 異常 ()	☐ 異常なし ☐ 異常 ()	☐ 異常なし ☐ 異常 ()	☐ 異常なし ☐ 異常 ()	☐ 特になし ☐ あり ()	
ACP-2	内	2階機械室		21	☐ 異常なし ☐ 異常 ()	☐ 異常なし ☐ 異常 ()	☐ 異常なし ☐ 異常 ()	☐ 異常なし ☐ 異常 ()	☐ 特になし ☐ あり ()	
ACP-3	外	屋上	R410A	21	☐ 異常なし ☐ 異常 ()	☐ 異常なし ☐ 異常 ()	☐ 異常なし ☐ 異常 ()	☐ 異常なし ☐ 異常 ()	☐ 特になし ☐ あり ()	
ACP-3	内	3階機械室		21	☐ 異常なし ☐ 異常 ()	☐ 異常なし ☐ 異常 ()	☐ 異常なし ☐ 異常 ()	☐ 異常なし ☐ 異常 ()	☐ 特になし ☐ あり ()	
ACP-4	外	屋上	R410A	21	☐ 異常なし ☐ 異常 ()	☐ 異常なし ☐ 異常 ()	☐ 異常なし ☐ 異常 ()	☐ 異常なし ☐ 異常 ()	☐ 特になし ☐ あり ()	
ACP-4	内	4階機械室		21	☐ 異常なし ☐ 異常 ()	☐ 異常なし ☐ 異常 ()	☐ 異常なし ☐ 異常 ()	☐ 異常なし ☐ 異常 ()	☐ 特になし ☐ あり ()	
ACP-5a・5b	外	屋上	R410A	21	☐ 異常なし ☐ 異常 ()	☐ 異常なし ☐ 異常 ()	☐ 異常なし ☐ 異常 ()	☐ 異常なし ☐ 異常 ()	☐ 特になし ☐ あり ()	
ACP-5-1	内	1階相談室		21	☐ 異常なし ☐ 異常 ()	☐ 異常なし ☐ 異常 ()	☐ 異常なし ☐ 異常 ()	☐ 異常なし ☐ 異常 ()	☐ 特になし ☐ あり ()	
ACP-5-2a・2b・ 2c・2d・2e・2f・ 2g・2h・2i・2j	内	2階事務室等× 10		21	☐ 異常なし ☐ 異常 ()	☐ 異常なし ☐ 異常 ()	☐ 異常なし ☐ 異常 ()	☐ 異常なし ☐ 異常 ()	☐ 特になし ☐ あり ()	
ACP-5-3a・3b・ 3c・3d・3e・3f・ 3g・3h・3i・3j	内	1階事務室等× 10		21	☐ 異常なし ☐ 異常 ()	☐ 異常なし ☐ 異常 ()	☐ 異常なし ☐ 異常 ()	☐ 異常なし ☐ 異常 ()	☐ 特になし ☐ あり ()	
ACP-6	外	屋上	R410A	21	☐ 異常なし ☐ 異常 ()	☐ 異常なし ☐ 異常 ()	☐ 異常なし ☐ 異常 ()	☐ 異常なし ☐ 異常 ()	☐ 特になし ☐ あり ()	
ACP-6-1a・1b・ 1c・1d・1e・1f・ 1g・1h・1i・1j	内	4階事務室等× 10		21	☐ 異常なし ☐ 異常 ()	☐ 異常なし ☐ 異常 ()	☐ 異常なし ☐ 異常 ()	☐ 異常なし ☐ 異常 ()	☐ 特になし ☐ あり ()	

簡易点検記録簿

(業務用エアコン)

施設	名 称	住 所	管理者 点検者	所属・職名	氏 名	作業日	
	笠岡労働総合庁舎	笠岡市笠岡5891					

機器記号	室内 外別	設置場所	冷媒	設置年度	室 外 機			室内機	気付き事項	措 置
					異常振動・ 異常運転音状況	機器及び周辺の 油のにじみ	キス [*] の有無,熱交換器 の腐食,錆など	熱交換器の 霜付きの有無		
ACP-6-2a	内	4階署長室		21	☐ 異常なし ☐ 異常 ()	☐ 異常なし ☐ 異常 ()	☐ 異常なし ☐ 異常 ()	☐ 異常なし ☐ 異常 ()	☐ 特になし ☐ あり ()	
ACP-6-2b	内	4階ホール		21	☐ 異常なし ☐ 異常 ()	☐ 異常なし ☐ 異常 ()	☐ 異常なし ☐ 異常 ()	☐ 異常なし ☐ 異常 ()	☐ 特になし ☐ あり ()	
ACP-6-2c	内	3階ホール		21	☐ 異常なし ☐ 異常 ()	☐ 異常なし ☐ 異常 ()	☐ 異常なし ☐ 異常 ()	☐ 異常なし ☐ 異常 ()	☐ 特になし ☐ あり ()	
ACP-6-2d	内	3階更衣室		21	☐ 異常なし ☐ 異常 ()	☐ 異常なし ☐ 異常 ()	☐ 異常なし ☐ 異常 ()	☐ 異常なし ☐ 異常 ()	☐ 特になし ☐ あり ()	
ACP-7	外	屋上	R410A	21	☐ 異常なし ☐ 異常 ()	☐ 異常なし ☐ 異常 ()	☐ 異常なし ☐ 異常 ()	☐ 異常なし ☐ 異常 ()	☐ 特になし ☐ あり ()	
ACP-7-1a・1b・ 1c・1d	内	3階会議室×4		21	☐ 異常なし ☐ 異常 ()	☐ 異常なし ☐ 異常 ()	☐ 異常なし ☐ 異常 ()	☐ 異常なし ☐ 異常 ()	☐ 特になし ☐ あり ()	
ACP-8	外	屋上	R410A	21	☐ 異常なし ☐ 異常 ()	☐ 異常なし ☐ 異常 ()	☐ 異常なし ☐ 異常 ()	☐ 異常なし ☐ 異常 ()	☐ 特になし ☐ あり ()	
ACP-8-1a・1b	内	3階会議室×2		21	☐ 異常なし ☐ 異常 ()	☐ 異常なし ☐ 異常 ()	☐ 異常なし ☐ 異常 ()	☐ 異常なし ☐ 異常 ()	☐ 特になし ☐ あり ()	
ACP-9	外	屋上	R410A	21	☐ 異常なし ☐ 異常 ()	☐ 異常なし ☐ 異常 ()	☐ 異常なし ☐ 異常 ()	☐ 異常なし ☐ 異常 ()	☐ 特になし ☐ あり ()	
ACP-9	内	1階通信機器室		21	☐ 異常なし ☐ 異常 ()	☐ 異常なし ☐ 異常 ()	☐ 異常なし ☐ 異常 ()	☐ 異常なし ☐ 異常 ()	☐ 特になし ☐ あり ()	
ACP-10	外	屋上	R410A	21	☐ 異常なし ☐ 異常 ()	☐ 異常なし ☐ 異常 ()	☐ 異常なし ☐ 異常 ()	☐ 異常なし ☐ 異常 ()	☐ 特になし ☐ あり ()	
ACP-10	内	4階通信機器室		21	☐ 異常なし ☐ 異常 ()	☐ 異常なし ☐ 異常 ()	☐ 異常なし ☐ 異常 ()	☐ 異常なし ☐ 異常 ()	☐ 特になし ☐ あり ()	

3 入 札 説 明 書

この入札説明書は、本件入札に関し、会計法その他関係法令に関するもののほか、一般競争入札に参加する者（以下「入札参加者」という）が熟知し、かつ、遵守しなければならない事項を明らかにするものである。

1 入札に関する事項

- (1) 調達件名 フロン排出抑制法に基づく点検業務委託及び空調機器清掃作業
- (2) 履行期間 契約日から令和8年3月19日
- (3) 仕様 仕様書のとおり
- (4) 履行場所 仕様書のとおり

2 入札

落札者の決定は、最低価格落札方式をもって行う。

入札参加者は、この入札説明書、2に示す仕様書等を熟読のうえ入札しなければならない。この場合において、関係書類に疑義があるときは、指定日時までに「調達についての質問票」により質問することができる。

- (1) 入札金額は「仕様書」に記載した業務の実施に係る費用の総価とすること。
- (2) 落札決定にあたっては、入札書に記載された金額に当該金額の100分の10に相当する額を加算した金額（1円未満の端数があるときは、その端数金額を切り捨てた額）をもって落札価格とするので、入札参加者は、消費税に係る課税事業者であるか免税事業者であるかを問わず、見積もった契約希望金額の110分の100に相当する金額を入札書に記載すること（※入札書に記載する金額には消費税を含めないこと。）。

3 入札保証金及び契約保証金

予算決算及び会計令第77条第1項第2号、第100条の3第1項第3号に基づき免除とする。

4 入札参加資格

- (1) 予算決算及び会計令（昭和22年勅令第165号。以下「予決令」という。）第70条の規定に該当しない者であること（未成年者、被保佐人又は被補助人であっても、契約締結のために必要な同意を得ている者は、同条中、特別の理由がある場合に該当する。）。
- (2) 予決令第71条の規定に該当しない者であること。
- (3) 令和07・08・09年度厚生労働省競争参加資格（全省庁統一資格）において、厚生労働省大臣官房会計課長より中国地域で「役務の提供」のB等級、C等級又はD等級に格付けされているものであること。
- (4) 次の各号に掲げる制度が適用される者にあつては、この入札の入札書類提出期限の直近2年間（（ホ）及び（ハ）については2保険年度）の保険料について滞納がないこと。
 - (イ) 厚生年金保険
 - (ロ) 健康保険（全国健康保険協会が管掌するもの）
 - (ハ) 船員保険
 - (ニ) 国民年金
 - (ホ) 労働者災害補償保険
 - (ヘ) 雇用保険（注）各保険料のうち（ホ）及び（ハ）については、当該年度における年度更新手続

を完了すべき日が未到来の場合にあつては前年度及び前々年度、年度更新手続を完了すべき日以降の場合にあつては当該年度及び前年度の保険料について滞納がない（分納が認められているものについては納付期限が到来しているものに限る。）こと。

- (5) 資格審査申請書又は添付書類に虚偽の事実を記載していないと認められる者であること。
- (6) 経営の状況又は信用度が極度に悪化していないと認められる者であり、適正な契約の履行が確保される者であること。
- (7) 厚生労働省から業務等に関し指名停止を受けている期間中でないこと。
- (8) 過去1年以内に、厚生労働省所管法令違反により行政処分等を受けていないこと。
- (9) その他予決令第73条の規定に基づき、支出負担行為担当官が定める資格を有する者であること。

5 入札書の提出場所等

入札書は、電子調達システムにより提出するものとする。ただし、紙により入札の参加を希望する場合には、様式3により事前に申し出る必要がある。

また、電子調達システムによる入札の場合には、当該システムに定める手順に従い、電子調達システムを通じて様式4-3の証明書を令和7年6月30日（月）午前10時までに提出しなければならない。

なお、入札者は、その提出した入札書の引換え、変更又は取消をすることはできない。

(1) 電子調達システムにより入札を行う場合

入札書の提出期限 令和7年7月1日（火）午後4時まで

（令和7年6月13日（金）午前9時以降、提出可能であること。）

※ 電子調達システムに到着するように提出すること。なお、電子調達システムにより入札する場合には、通信状況により提出期限内に入札書が到着しない場合があるので、時間の余裕をもって行うこと。

(2) 紙により入札を行う場合

① 入札書の提出期限 令和7年7月1日（火）午後4時まで

※郵送による入札書の提出を認める。（到達時間厳守のこと。）

※令和7年6月13日（金）午前9時以降、提出可能であること。

② 入札日時・場所・契約事項を示す場所・問い合わせ先

〒700-8611 岡山市北区下石井1-4-1 岡山第2合同庁舎3階

岡山労働局総務部総務課会計第二係

TEL:086-225-2011

③ 入札書の提出方法

入札書は別紙1-1の様式にて作成し、別添「封筒記載例」により封筒に入れ封印し、提出する。

なお、代理人が入札する場合は、別紙1-2の様式を使用するものとし、委任状（様式2）は、入札書封筒とは別にし、提出すること。

※ 郵送での提出において、再度入札となることを考慮し、再度入札を希望す

る場合は、それぞれの封筒の封皮に「○回目」と記入し、何回目の入札書かわかるようにすること。

(3) 無効の入札

次のいずれかに該当する入札は、無効とする。

- ① 競争に参加する資格のない代理人のした入札
- ② 委任状を持参しない又は電子調達システムに定める委任の手続きを終了していない代理人等による入札
- ③ 記名を欠く入札
- ④ 金額を訂正した入札
- ⑤ 誤字、脱字等により意思表示が不明瞭である入札
- ⑥ 明らかに連合によると認められる入札
- ⑦ 同一事項の入札について他人の代理人を兼ね又は二人以上の代理をした者の入札
- ⑧ 入札書に添付して提出することが求められる内訳書その他資料を提出しない者又は不備のある添付資料を提出した者のした入札
- ⑨ その他入札に関する条件に違反した入札

(4) 入札の延期

入札者が相連合し又は不穏の挙動をする場合であって、競争入札を公正に執行することができない状態にあると認められるときは、当該入札を延期し、又はこれを取りやめることがある。

(5) 代理人による入札

- ① 代理人が電子調達システムにより入札をする場合には、当該システムで定める委任の手続きを終了しておかなければならない。
なお、電子入札においては、復代理人による入札は認めない。
- ② 代理人が紙により入札する場合には、入札書に入札参加者の氏名、名称又は商号、代理人であることの表示及び当該代理人の氏名を記入して（外国人の署名を含む。）をしておくとともに、指定日時までに委任状を提出しなければならない。
- ③ 入札者又はその代理人は、本件調達に係る入札について他の入札者の代理人を兼ねることができない。

(6) 入札の辞退

入札を辞退するときは、その旨を次の各号により申し出るものとする。

- ① 入札執行前にあつては、入札辞退届（様式5）を直接持参し、又は郵送（入札日の前日までに到達するものに限る。）して行う。
- ② 入札執行中にあつては、入札辞退届又はその旨を明記した入札書を、入札を執行する者に直接提出して行う。
入札を辞退した者は、これを理由として以後の指名等について不利益な取扱いを受けるものではない。

6 開 札

(1) 開札の日時及び場所

日時：令和7年7月2日（水）午前9時

場所：岡山労働局

(2) 電子入札による入札の場合

電子入札により入札書を提出した場合は立会い不要であるが、入札者又はその代理人は、開札時刻には端末の前で待機しておくものとする。

(3) 紙による入札の場合

- ① 原則、立会方式での開札は実施しない。
- ② 開札当日の立会いを要さない。但し、事前の「開札承諾書」(様式6)提出が前提となる。下記再度入札となる場合、再入札時間の時間指示があるので、不立会いの場合、開札時間以降、入札参加者又はその代理人は、当局と速やかに連絡が取れる体制を確保しておくこと。
- ③ 開札立会いの場合、入札者又はその代理人は、開札時刻後においては、開札場に入場することはできない。
- ④ 入札者又はその代理人は、開札場に入場するときは、入札関係職員の求めに応じ競争参加資格を証明する書類、身分証明書又は入札権限に関する委任状を提示し又は提出しなければならない。
- ⑤ 開札立会いの場合、入札者又はその代理人は、支出負担行為担当官が特にやむを得ない事情があると認めた場合のほか、開札場を退場することができない。

(4) 再度入札の取扱い

開札をした場合において、入札者又はその代理人の入札のうち予定価格の制限に達した入札がないときは、同日中に時間指定の上、再度の入札を行う。

なお、電子調達システムにおいては、再入札通知書に示す時刻までに再度の入札を行うものとする。再度の入札に参加できる者は、最初の入札に参加した者に限る。

再度の入札の回数は、原則として2回を超えないものとする。

7 落札者の決定

(1) 有効な入札書を提出し、かつ、予定価格の制限の範囲内で最低の価格を提示した入札者を落札者とする。

ただし、国の支払いの原因となる契約のうち予定価格が1000万円を超える工事又は製造の請負契約について、落札者となるべき者の入札価格によっては、その者により当該契約の内容に適合した履行がなされないおそれがあると認められるとき(工事の請負契約に限る。)、又はその者と契約を締結することが公正な取引の秩序を乱すこととなるおそれがある著しく不相当であると認められるときは、予定価格の制限の範囲内の価格をもって入札した他の者のうちから、当該入札の落札者の決定方法により、落札者を決定するものとする。

予算決算及び会計令第85条の基準(昭和62年2月2日付け建設省会第1号)に該当する入札を行った者は、契約担当官の行う調査に協力しなければならない。

(2) 落札者となるべき同価の入札をした者が2人以上あるときは、直ちに当該入札者にくじを引かせ落札者を決定する。また、入札者又はその代理人が直接くじを引けないとき、くじを引かない者があるときは、本件入札事務に関係のない職員がこれに代わってくじを引き落札者を決定するものとする。

- (3) 落札者が決定したときは、入札者にその氏名（法人の場合にはその名称）及び金額を文書（メール等）及び電子調達システムの開札結果の通知により通知するものとする。

8 契約書の作成

契約書を作成する場合においては、落札者は、契約担当官等から交付された契約書に記名捺印し、落札者決定の日から7日以内に、これを契約担当官等に提出しなければならない。ただし、契約担当官等の書面による承諾を得て、この期間を延長することができる。落札者が前項に規定する期間内に契約書を提出しないときは、落札の効力を失う。

なお、契約書の作成を要しない場合においては、落札者は、落札決定後すみやかに請書その他これに準ずる書面を契約担当官等に提出しなければならない。ただし、契約担当官等がその必要がないと認めて指示したときは、この限りでない。

契約条項は、別添「業務委託契約書（案）」のとおり。

9 その他

- (1) 入札した者は、入札後、この説明書、仕様書及び契約書案等についての不明を理由として異議を申し立てることはできない。

- (2) 入札書及び入札に係る文書に使用する言語及び通貨
日本語及び日本国通貨による表示に限る。

- (3) 入札に要求される事項

紙による入札の参加を希望する者は、本入札説明書4の入札参加資格を有することを証明する様式4及び添付書類を、令和7年6月30日（月）午前10時までに提出しなければならない。

また、開札日までの間において、支出負担行為担当官から当該書類に関し説明を求められた場合には、これに応じなければならない。

- (4) 支払条件

別添「業務委託契約書（案）」に定めるとおり、全ての業務の履行が行われた後、適法な支払請求書を受理した日から30日以内に契約金額を支払う。

- (5) 人権尊重への取り組み

入札参加者は、入札書の提出（GEPSの電子入札機能により入札した場合を含む）をもって「責任あるサプライチェーン等における人権尊重のためのガイドライン」（令和4年9月13日ビジネスと人権に関する行動計画の実施に係る関係府省庁施策推進・連絡会議決定）を踏まえて人権尊重に取り組むよう努めることに誓約したものとする。

- (6) その他

担当者等から提出される本入札に係る契約関係書類については、事業者としての決定であること。もし、押印が省略された契約関係書類に虚偽記載等の不正が発覚した場合は、契約解除や違約金を徴取する場合があります。

10 電子調達システム利用時の緊急の連絡先

障害発生時及び電子入札システム操作等の問い合わせ先は下記のとおりとする。

ヘルプデスク 0570-000-683

ホームページ <https://www.p-portal.go.jp/>

4 付 記 事 項

1 提出書類

(1) 入札に参加しようとするものは、次の書類を 令和7年6月30日(月)午前10時までに次に掲げる各書類(様式)を提出すること。

- ① 入札参加資格確認申請・証明書(様式4-3) 【電子入札】
- ② 入札参加資格確認申請・証明書(様式4-2) 【紙入札】
- ③ 資格審査結果通知書(令和07・08・09年度)厚生労働省競争参加資格(全省庁統一資格)審査結果通知書の写し【電子入札】 【紙入札】
- ④ 電子入札案件での紙入札方式での参加について(様式3) 【紙入札】
- ⑤ 入札参加受付票(様式7) 【紙入札】
- ⑥ 誓約書(様式8) 【電子入札】 【紙入札】
- ⑦ 自己申告書(様式9) 【電子入札】 【紙入札】
- ⑧ 開札承諾書(様式6) 【紙入札】

上記①・③・⑥・⑦【電子入札】の書類については、調達システムでデータ添付のこと。提出書類でデータ容量等の兼ね合いから調達システムでのデータ添付が困難な場合は郵送可(期限内到着)とする。

②～⑧【紙入札】の書類の提出にあつては、郵送可(期限内到着)とする。

ただし、いずれの方法であっても郵送の場合は書留など記録が残るものを利用すること。

なお、必要に応じて上記以外の書類を求める場合があるので、その際は速やかに提出すること。

また、担当者等から提出される本入札に係る契約関係書類については、事業者としての決定であること。もし、押印が省略された契約関係書類に虚偽記載等の不正が発覚した場合は、契約解除や違約金を徴取する場合があります。得ることについても了承すること。

(2) 仕様等に関する疑義については、「調達についての質問票」にて令和7年6月30日(月)午前10時までに提出すること。

2 入札方法及び書類等提出方法

(1) この調達件名の入札にあたっては、入札説明書を熟覧のうえ入札書を提出すること。

開札日は令和7年7月2日(水)午前9時であるが、入札に参加する場合、令和7年6月13日(金)午前9時から令和7年7月1日(火)午後4時までに入札書の提出が必須となる(電子入札参加・紙入札参加ともに)ため、注意すること。

入札書の提出にあたり内訳書を求めている場合、調達システムによる場合には当該内訳書をデータ(PDFもしくはWORD形式により)添付とし、入札書と併せて提出すること。また、紙入札による場合には当該内訳書を入札書と一緒に入札書封筒に同封、封緘の上、提出すること。

なお、紙入札における代理人委任の場合は、併せて「委任状」の提出を忘れないよう注意すること(入札書封筒に同封しないこと)。

(2) 入札書の提出から開札、落札者の決定までの流れについては、当説明書及び別添「入札の流れ」中に明記しているので、十分に確認しておくこと。

3 契約条項を示す場所及び問い合わせ先

〒700-8611 岡山市北区下石井1-4-1 岡山第2合同庁舎
岡山労働局総務部総務課会計第二係 河田
電話 : 086-225-2011

添付書類

業務委託契約書（案）

封筒記載例

業務委託契約書（案）

- 1 業務件名 フロン排出抑制法に基づく点検業務委託及び空調機器清掃作業
※対象機種及び業務内容については仕様書のとおり。
- 2 業務場所 仕様書のとおり
- 3 契約期間 契約締結日～令和8年3月19日
- 4 契約金額 円（うち消費税額 円）

支出負担行為担当官 岡山労働局総務部長 榎本 俊一（以下「甲」という。）と、〇〇〇〇（以下「乙」という。）とは、下記の事項について業務委託契約を締結する。

記

第1条 甲は、この契約の保証金を免除するものとする。

第2条 乙は、別紙に基づき、頭書の契約金額をもって、頭書の契約期間中に委託業務を完全に履行しなければならない。

第3条 乙は前記2の業務場所において、甲乙協議のうえで甲が指定した日時に前記1の点検業務又は空調機器清掃作業を行わなければならない。ただし、業務当日において天災等による不測の事態が生じ、乙が業務を履行することができない場合については、甲乙協議のうえ日時を変更することができる。

第4条 乙は、前記2の業務場所において前記1の点検業務後及び空調清掃業務を履行した後に、甲の指定する検査職員（以下「検査職員」という。）の検査を受けなければならない。

2 乙は、第1項の検査に合格しない場合、検査職員の指示するところにより遅滞なく手直し等を行い、再検査を受けなければならない。

第5条 乙は、委託業務の全部を第三者（乙の子会社（会社法第2条第3号に規定する子会社をいう。）を含む。）に委託することはできない。

2 乙は、再委託する場合には、様式1により甲に再委託に係る承認申請書を提出し、その承認を受けなければならない。ただし、当該再委託が50万円未満の場合は、この限りでない。

3 乙は、委託業務の一部を再委託するときは、再委託した業務に伴う当該第三者（以下「再委託者」という。）の行為について、甲に対しすべての責任を負うものとする。

4 乙は、委託業務の一部を再委託するときは、乙がこの契約を遵守するために必要な事項について本委託契約書を準用して、再委託者と約定しなければならない。

第6条 乙は、再委託先を変更する場合、当該再委託が第5条第2項ただし書に該当する場合を除き、様式2の再委託に係る変更承認申請書を甲に提出し、その承認を受けなければならない。

第7条 乙は、再委託の相手方からさらに第三者に委託が行われる場合には、当該第三者の商号又は名称及び住所並びに委託を行う業務の範囲を記載した様式3の履行体制図を甲に提出しなければならない。

2 乙は、様式3の履行体制図に変更があるときは、速やかに様式4により履行体制図変更届出書を甲に届け出なければならない。ただし、次の各号のいずれかに該当する場合については、届出を要しない。

(1) 受託業務の実施に参加する事業者（以下「事業参加者」という。）の名称のみの変更の場合。

(2) 事業参加者の住所の変更のみの場合。

(3) 契約金額の変更のみの場合。

3 前項の場合において、甲は本契約の適正な履行の確保のため必要があると認めたときは、乙に対して変更の理由等の説明を求めることができる。

第8条 乙は、前記1の全ての業務を履行し、第4条第1項の検査終了後、官署支出官岡山労働局長（以下「支出官」という。）あて請求書を提出するものとする。

2 支出官は、請求書が適法な支払請求書であるときは、これを受理した日から起算して30日（以下「約定期間」という。）以内に乙に代金を支払うものとする。

3 支出官は、請求書を受理した後、その内容の全部又は一部が不当であることを発見したときは、その事由を明示してこれを乙に返付するものとする。この場合において、当該請求書を返付した日から支出官が乙から是正した請求書を受理するまでの期間は、約定期間に算入しないものとする。

第9条 支出官は、自己の責に帰すべき事由により支払いを遅延した場合は、乙に対し支払期限の翌日から支払い日まで、昭和24年12月大蔵省告示第991号「政府契約の支払遅延に対する遅延利息の率を定める件」（以下、「告示」という。）に定める率により計算して得られた額（百円未満切捨）を遅延利息として支払うものとする。ただし、遅延利息の額が100円未満であるとき及びその額に100円未満の端数があるときは、その金額は支払わない。

第10条 甲は、いつでも自己の都合によって、この契約の全部又は一部を解除することができる。

2 甲は、次の各号に該当するときは、この契約を解除することができる。この場合に乙は、契約金額の100分の10に相当する金額を、違約金として甲の指定する期間内に国庫に納付しなければならない。なお、第2号から第4号に該当すると認められるときは、何らの催告を要しない。

(1) 乙の都合により、乙が甲に対して本契約の解除を請求し、甲がそれを承認したとき。

(2) 乙の責に帰する事由により、完全に契約を履行する見込みがないと明らかに認められるとき。

(3) 乙がこの契約に違反したとき又は契約の履行が不完全であると甲が認めたとき

(4) 乙が故意又は重大な過失により甲に損害を与えたとき

3 甲は、乙について民法第542条各項各号に定める事由が発生したときは、何らの催告を要せず、本契約の全部又は一部を解除することができる。

4 甲による本契約又は民法の各規定に基づく解除は、当該解除の理由に係る甲又は乙の責めに帰すべき事由の有無にかかわらず、これを行うことができるものとする。

第11条 乙は、自己の責に帰すべき事由により甲に損害を与えたときは、甲が実際に被った損害に限り、その損害を賠償するものとする。

第12条 甲は、本契約に関して、次の各号の一に該当するときは、何らの催告を要せず、本契約の全部又は一部を解除することができる。

(1) 公正取引委員会が、乙又は乙の代理人（乙又は乙の代理人が法人の場合にあっては、その役員又は使用人。以下同じ。）に対し、私的独占の禁止及び公正取引の確保に関する法律（昭和22年法律第54号。以下「独占禁止法」という。）第7条又は同法第8条の2（同法第8条第1項第1号若しくは第2号に該当する行為の場合に限る。）の規定による排除措置命令を行ったとき、同法第7条の2第1項（同法第8条の3において読み替えて準用する場合を含む。）の規定による課徴金の納付命令を行ったとき、又は同法第7条の4第7項若しくは同法第7条の7第3項の規定による課徴金の納付を命じない旨の通知を行ったとき。

(2) 乙又は乙の代理人が刑法（明治40年法律第45号）第96条の6若しくは同法第198条又は独占禁止法第89条第1項の規定による刑の容疑により公訴を提起されたとき（乙の役員又はその使用人が当該公訴を提起されたときを含む。）

2 乙は、本契約に関して、乙又は乙の代理人が独占禁止法第7条の4第7項又は同法第7条の7第3項の規定による通知を受けた場合には、速やかに、当該通知文書の写しを甲に提出しなければならない。

第13条 乙は、本契約に関し、次の各号の一に該当するときは、甲が本契約の全部又は一部を解除するか否かにかかわらず、違約金（損害賠償金の予定）として、甲の請求に基づき、契約金額（本契約締結後、契約金額の変更があった場合には、変更後の契約金額）の100分の10に相当する額を甲が指定する期日までに支払わなければならない。

(1) 公正取引委員会が、乙又は乙の代理人に対し、独占禁止法第7条又は同法第8条の2（同法第8条第1項第1号若しくは第2号に該当する行為の場合に限る。）の規定による排除措置命令を行い、当該排除措置命令が確定したとき。

(2) 公正取引委員会が、乙又は乙の代理人に対し、独占禁止法第7条の2第1項（同法第8条の3において読み替えて準用する場合を含む。）の規定による課徴金の納付命令を行い、当該納付命令が確定したとき。

(3) 公正取引委員会が、乙又は乙の代理人に対し、独占禁止法第7条の4第7項又は同法第7条の7第3項の規定による課徴金の納付を命じない旨の通知を行ったとき。

(4) 乙又は乙の代理人が刑法第96条の6若しくは同法第198条又は独占禁止法第89条第1項の規定による刑が確定したとき。

2 乙は、契約の履行を理由として、前各項の違約金を免れることができない。

3 第1項の規定は、甲に生じた実際の損害の額が違約金の額を超過する場合において、甲がその超過分の損害につき賠償を請求することを妨げない。

第14条 乙が前条に規定する違約金を甲の指定する期日までに支払わないときは、乙は、当該期日を経過した日から支払をする日までの日数に応じ、年3.0パーセントの割合で計算した額の遅延利息を甲に支払わなければならない。

第15条 甲は、乙が次の各号の一に該当すると認められるときは、何らの催告を要せず、本契約を解除することができる。

- (1) 法人等（個人、法人又は団体をいう。）の役員等（個人である場合はその者、法人である場合は役員又は支店若しくは営業所（常時契約を締結する事務所をいう。）の代表者、団体である場合は代表者、理事等、その他経営に実質的に関与している者をいう。）が、暴力団（暴力団員による不当な行為の防止等に関する法律（平成3年法律第77号）第2条第2号に規定する暴力団をいう。以下同じ）又は暴力団員（同法第2条第6号に規定する暴力団員をいう。以下同じ。）であるとき
- (2) 役員等が、自己、自社若しくは第三者の不正の利益を図る目的又は第三者に損害を加える目的をもって、暴力団又は暴力団員を利用するなどしているとき
- (3) 役員等が、暴力団又は暴力団員に対して、資金等を供給し、又は便宜を供与するなど直接的あるいは積極的に暴力団の維持、運営に協力し、若しくは関与しているとき
- (4) 役員等が、暴力団又は暴力団員であることを知りながらこれを不当に利用するなどしているとき
- (5) 役員等が、暴力団又は暴力団員と社会的に非難されるべき関係を有しているとき

第16条 甲は、乙が自ら又は第三者を利用して次の各号の一に該当する行為をした場合は、何らの催告を要せず、本契約を解除することができる。

- (1) 暴力的な要求行為
- (2) 法的な責任を超えた不当な要求行為
- (3) 取引に関して脅迫的な言動をし、又は暴力を用いる行為
- (4) 偽計又は威力を用いて支出負担行為担当官の業務を妨害する行為
- (5) その他前各号に準ずる行為

第17条 乙は、前2条各号のいずれにも該当しないことを表明し、かつ、将来にわたっても該当しないことを確約する。

2 乙は、前2条各号の一に該当する者（以下「解除対象者」という。）を下請負人等（下請負人（下請が数次にわたるときは、すべての下請負人を含む。）及び再受託者（再委託以降のすべての受託者を含む。）並びに自己、下請負人又は再受託者が当該契約に関して個別に契約する場合の当該契約の相手方をいう。以下同じ。）としないことを確約しなければならない。

第18条 乙は、契約後に下請負人等が解除対象者であることが判明したときは、直ちに当該下請人等との契約を解除し、又は下請負人等に対し契約を解除させるようにしなければならない。

2 甲は、乙が下請負人等が解除対象者であることを知りながら契約し、若しくは下請負人等の契約を承認したとき、又は正当な理由がないのに前項の規定に反して当該下請負人等との契約を解除せず、若しくは下請負人等に対し契約を解除させるための措置を講じないときは、本契約を解除することができる。

第19条 甲は、第10条第2項、同条第3項、第15条、第16条及び第18条第2項の規定により本契約を解除した場合は、これにより乙に生じた損害について、何ら賠償ないし補償することは要しない。

2 乙は、甲が第10条第2項、同条第3項、第15条、第16条及び第18条第2項の規定により本契約を解除した場合において、甲に損害が生じたときは、その損害を賠償するものとする。

第20条 乙は、自ら又は下請負人等が、暴力団、暴力団員、社会運動・政治運動標ぼうゴロ等の反社

会的勢力から不当要求又は業務妨害等の不当介入（以下「不当介入」という。）を受けた場合は、これを拒否し、又は下請負人等をして、これを拒否させるとともに、速やかに不当介入の事実を甲に報告するとともに、警察への通報及び捜査上必要な協力を行うものとする。

第21条 甲は、第4条第1項に規定する検査に合格した納入後において、当該履行が契約の内容に適合していないこと（以下「契約不適合」という。）を知った時から1年以内に（数量又は権利の不適合については期間制限なく）その旨を乙に通知した場合は、次の各号のいずれかを選択して請求することができ、乙はこれに応じなければならない。なお、甲は、乙に対して第2号を請求する場合において、事前に相当の期間を定めて第1号の履行を催告することを要しないものとする。

- (1) 甲の選択に従い、甲の指定した期限内に、乙の責任と費用負担により、他の良品との引換え、修理又は不足分の引渡しを行うこと
- (2) 直ちに代金の減額を行うこと

2 甲は、前項の通知をした場合は、前項各号に加え、乙に対する損害賠償請求及び本契約の解除を行うことができる。

3 乙が契約不適合について知り若しくは重大な過失により知らなかった場合、又は契約不適合が重大である場合は、第1項の通知期間を経過した後においてもなお前2項を適用するものとする。

第22条 甲及び乙は、この契約の履行に際し知り得た事実を第三者に洩らし、又はこの契約の目的以外に利用してはならない。

第23条 甲及び乙は互いに協力し、信義を守り誠実に本契約を履行するものとし、本契約に定めのない事項については法令その他慣習に従うほか、甲乙協議して決定するものとする。

2 本契約の準拠法は日本法とし、本契約に関する一切の紛争については甲の所在地を管轄する地方裁判所のみを管轄裁判所として処理するものとする。

第24条 本契約の効力が消滅した場合であっても、第9条、第10条第2項、第11条、第13条、第14条、第17条、第19条、第21条、第22条及び本条はなお有効に存続するものとする。

この契約の証として、本書2通を作成し、甲乙署名押印のうえ各自1通を保有することとする。

令和 年 月 日

甲 岡山市北区下石井1－4－1
支出負担行為担当官
岡山労働局総務部長 榎本 俊一

乙

様式 1

令和 年 月 日

支出負担行為担当官

岡山労働局総務部長 殿

名称

代表者氏名

再委託に係る承認申請書

標記について、下記のとおり申請します。

記

1. 委託する相手方の商号又は名称及び住所
2. 委託する相手方の業務の範囲
3. 委託を行う合理的理由
4. 委託する相手方が、委託される業務を履行する能力
5. 契約金額
6. その他必要と認められる事項

様式 2

令和 年 月 日

支出負担行為担当官

岡山労働局総務部長 殿

名称

代表者氏名

再委託に係る変更承認申請書

標記について、下記のとおり申請します。

記

1. 変更前の事業者及び変更後の事業者の商号又は名称及び住所
2. 変更後の事業者の業務の範囲
3. 変更する理由
4. 変更後の事業者が、委託される業務を履行する能力
5. 契約金額
6. その他必要と認められる事項

様式 3


履行体制図

【履行体制図に記載すべき事項】

- ・ 各事業参加者の事業名及び住所
- ・ 契約金額（乙が再委託する事業者のみ記載のこと。）
- ・ 各事業参加者の行う業務の範囲
- ・ 業務の分担関係を示すもの

【履行体制図の記載例】

事業者名	住所	契約金額	業務の範囲
A	東京都〇〇区・・・	円	
B			

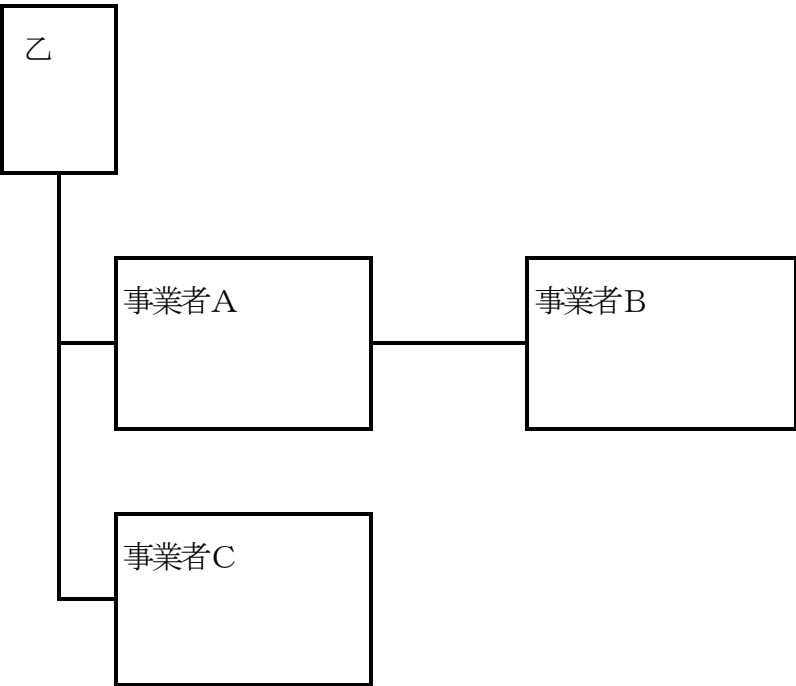

様式 4

令和 年 月 日

支出負担行為担当官

岡山労働局総務部長 殿

名称

代表者氏名

履行体制図変更届出書

契約書第 7 条の規定に基づき、下記のとおり届け出します。

記

1. 契約件名（契約締結時の日付番号も記載のこと。）
2. 変更の内容
3. 変更後の体制図

封筒記載例

封筒表面

支出負担行為担当官 殿

入札書 在中

フロン排出抑制法に基づく点検業務委託及び空調機器清掃作業

会社名

住所

電話

封筒裏面

印

印

印

別添 様式類