
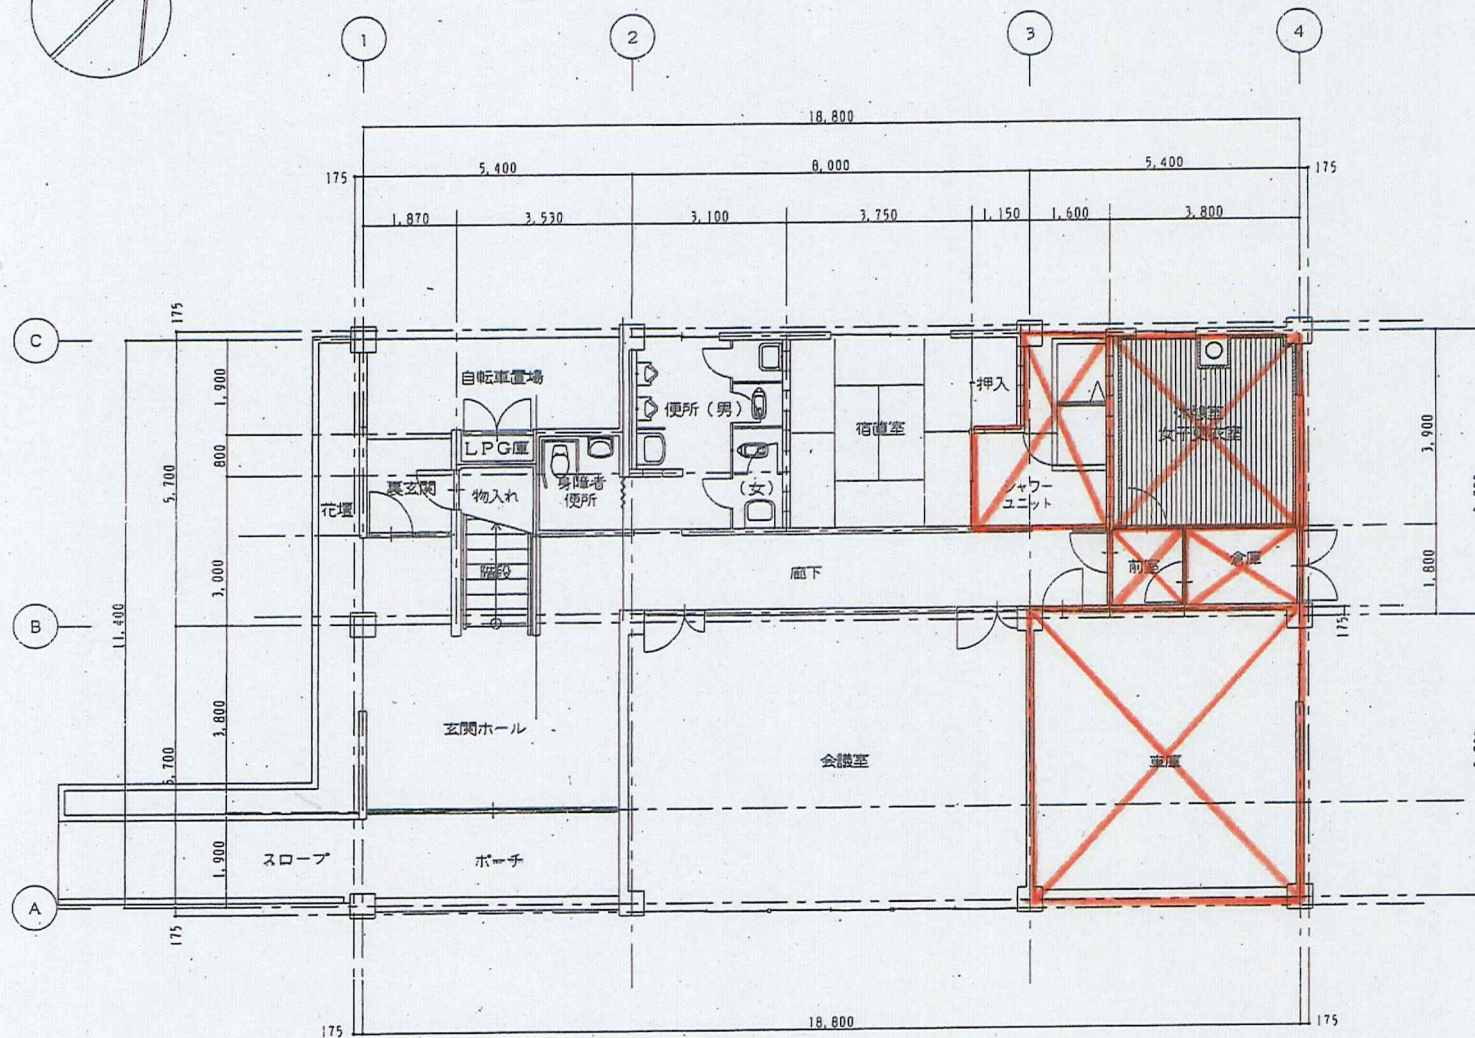


施設名称

新見労働基準監督署

平成 14年 3月 23日

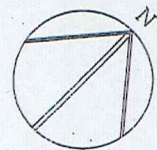


1階平面図 1/150



施設名称

新見労働基準監督署



平成 14年 3月 23日

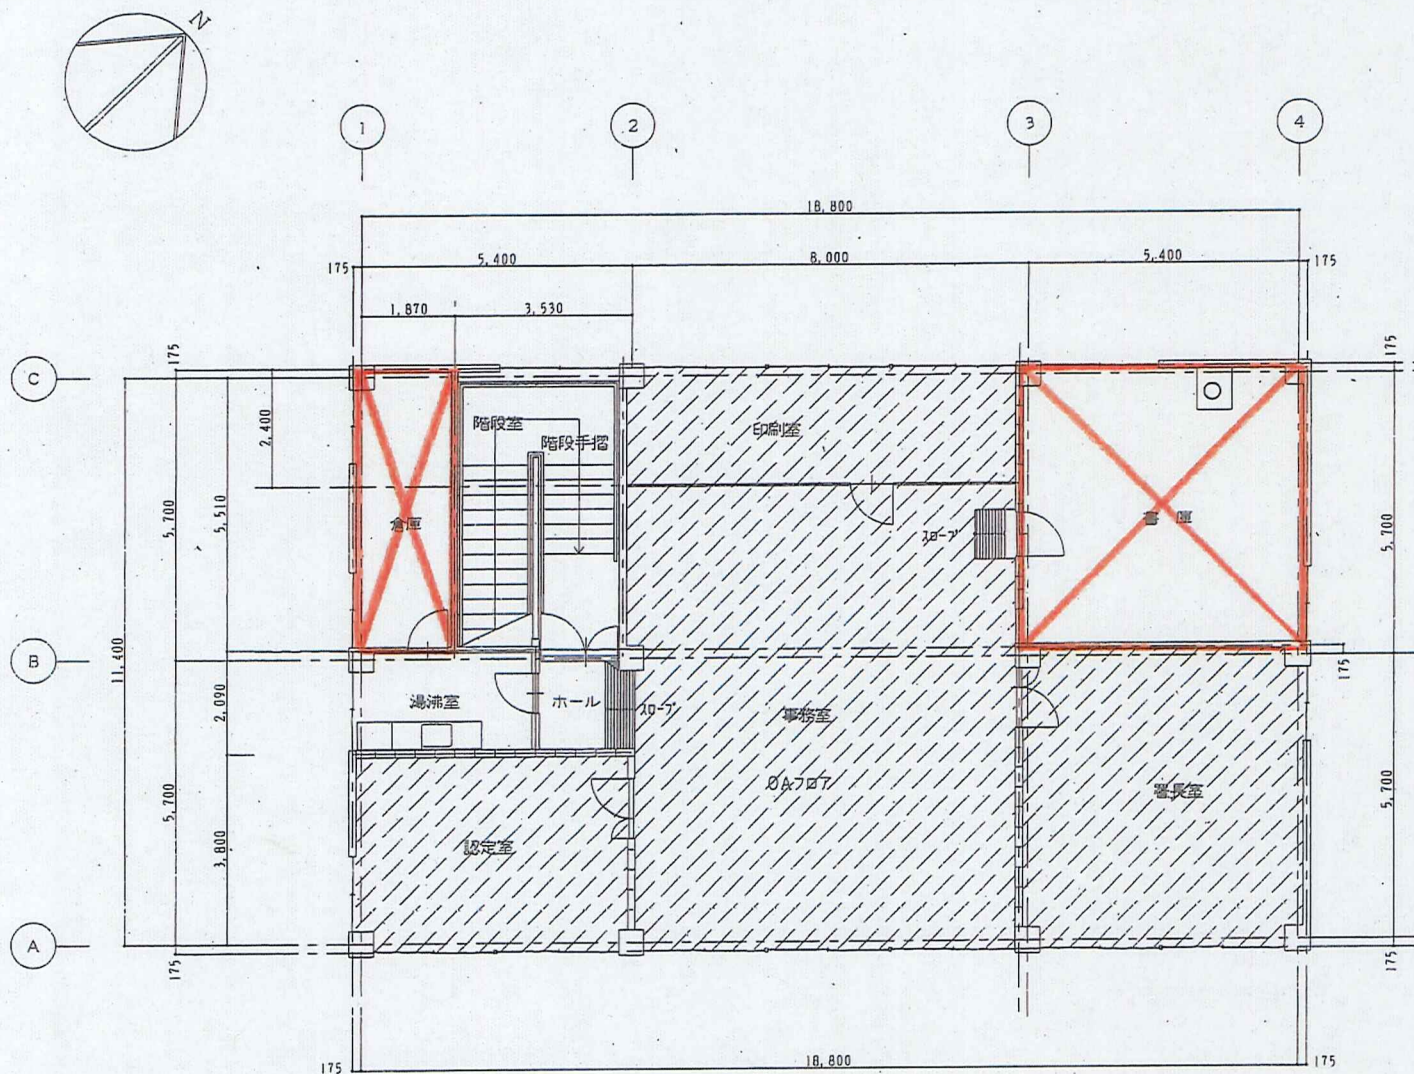



2階平面図 1/150

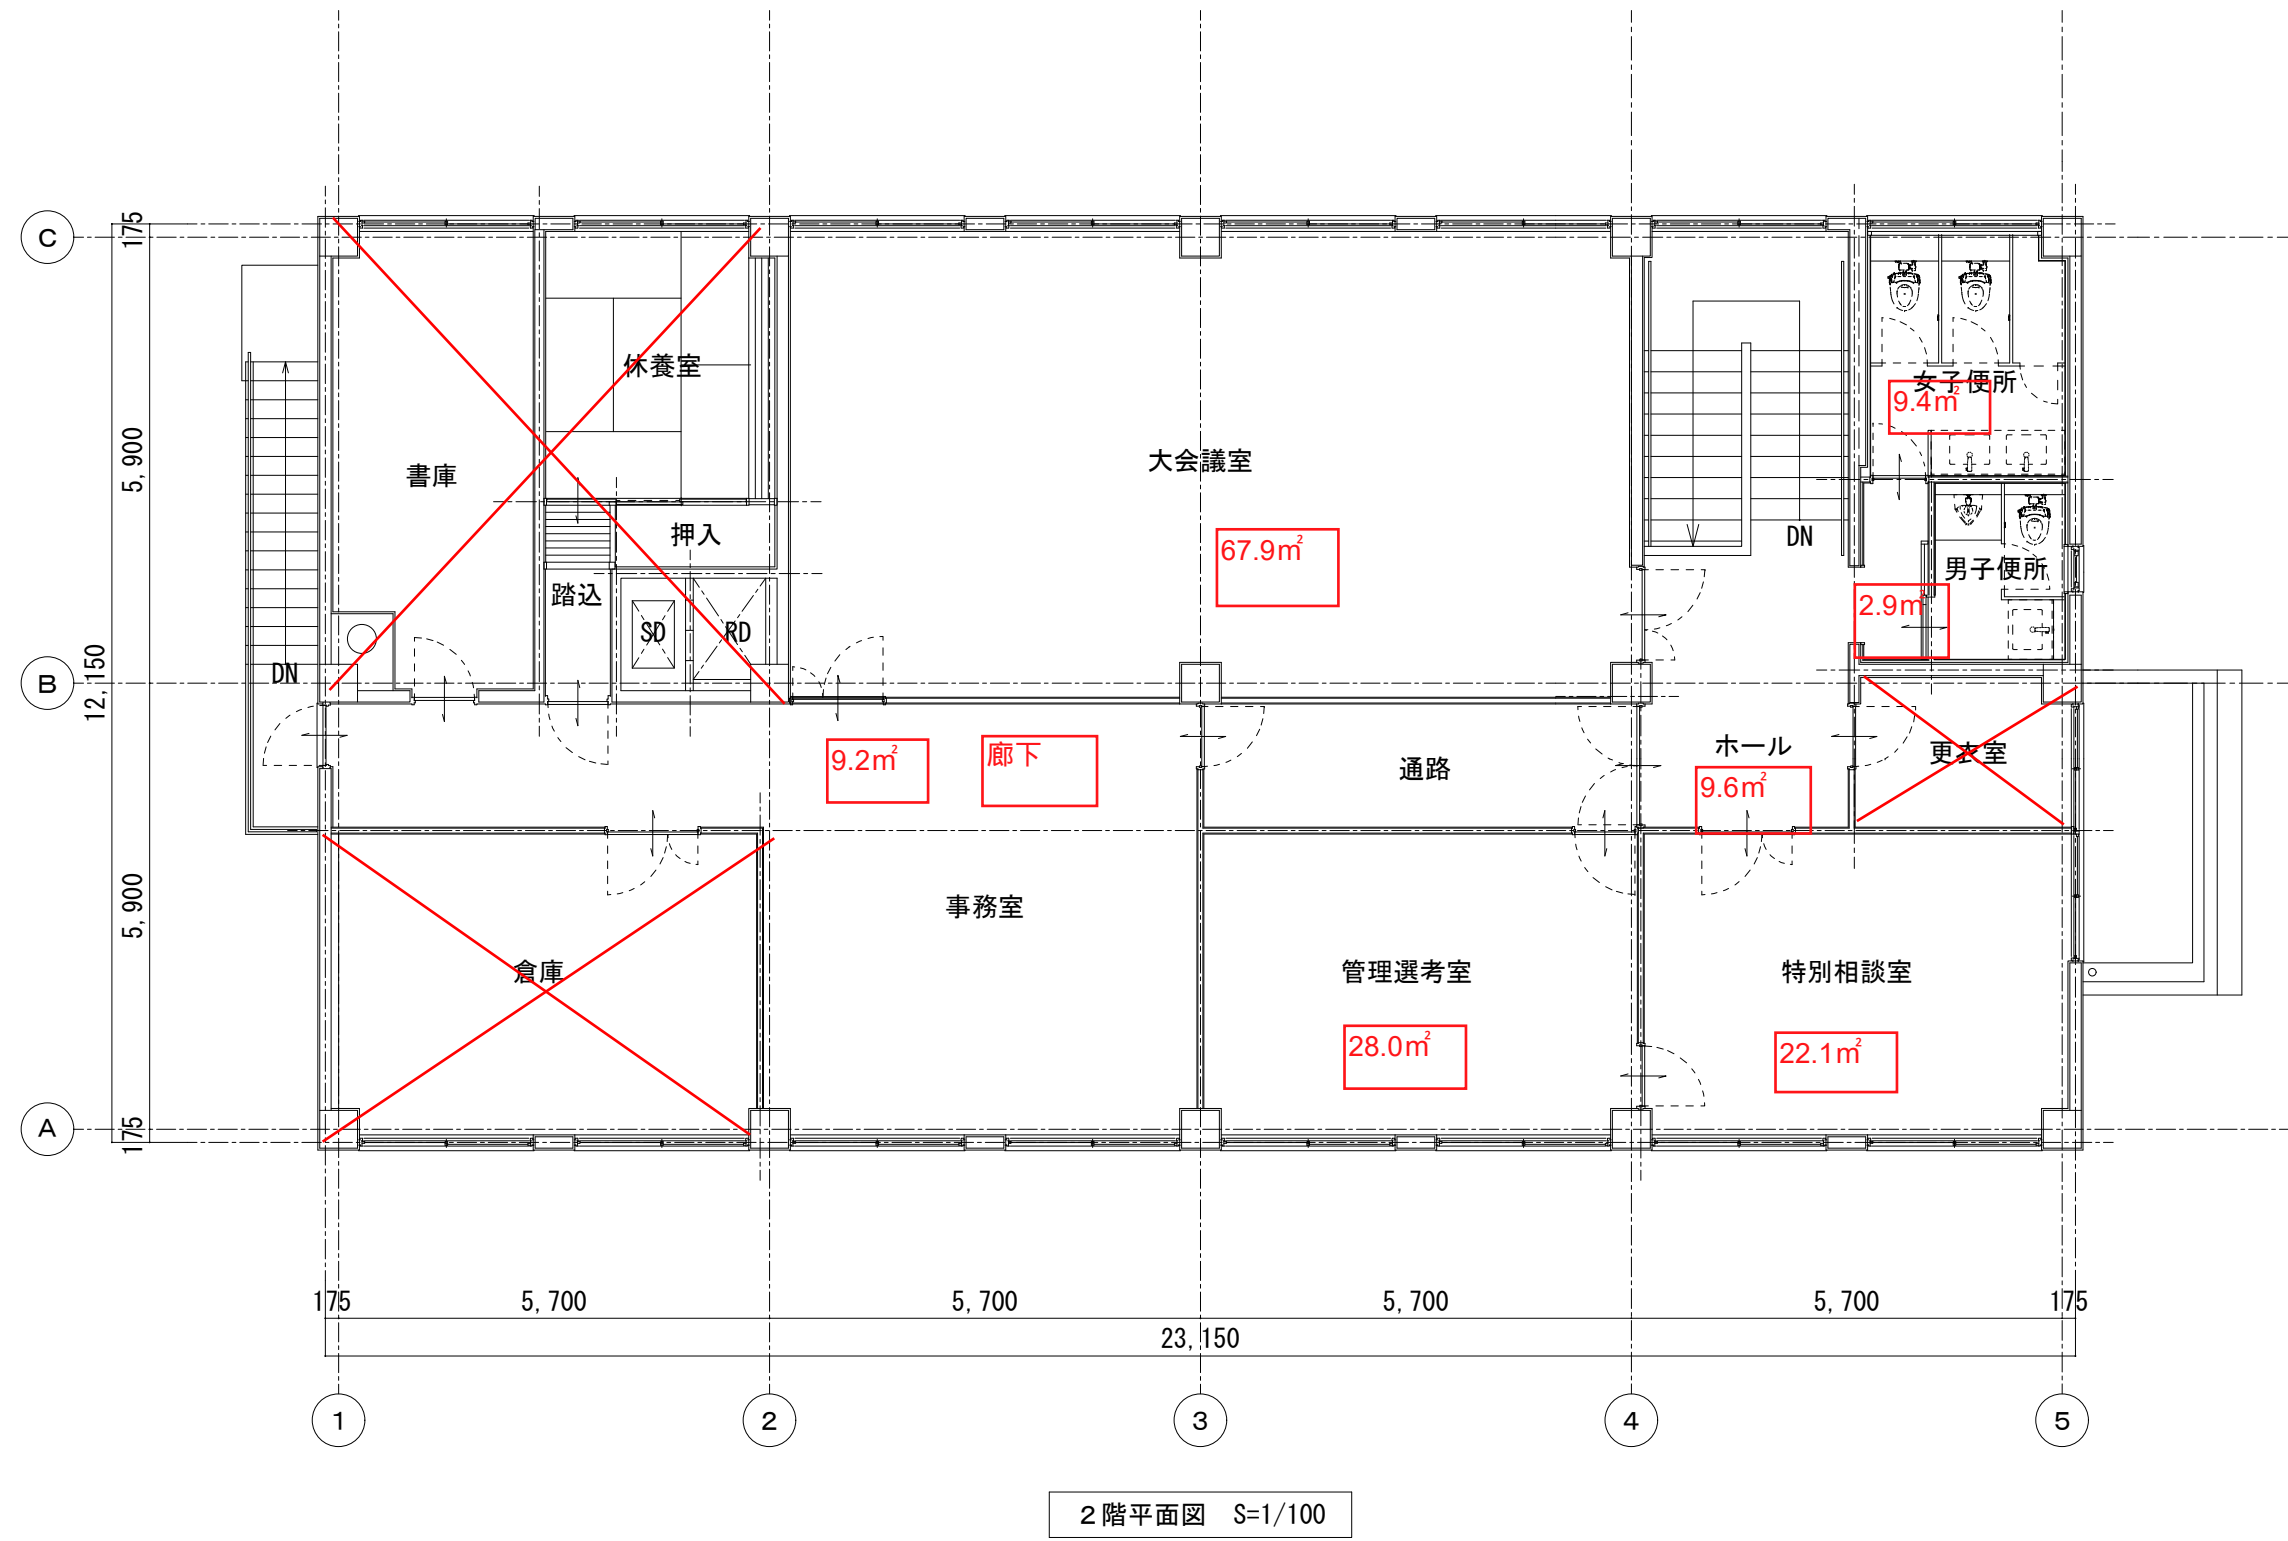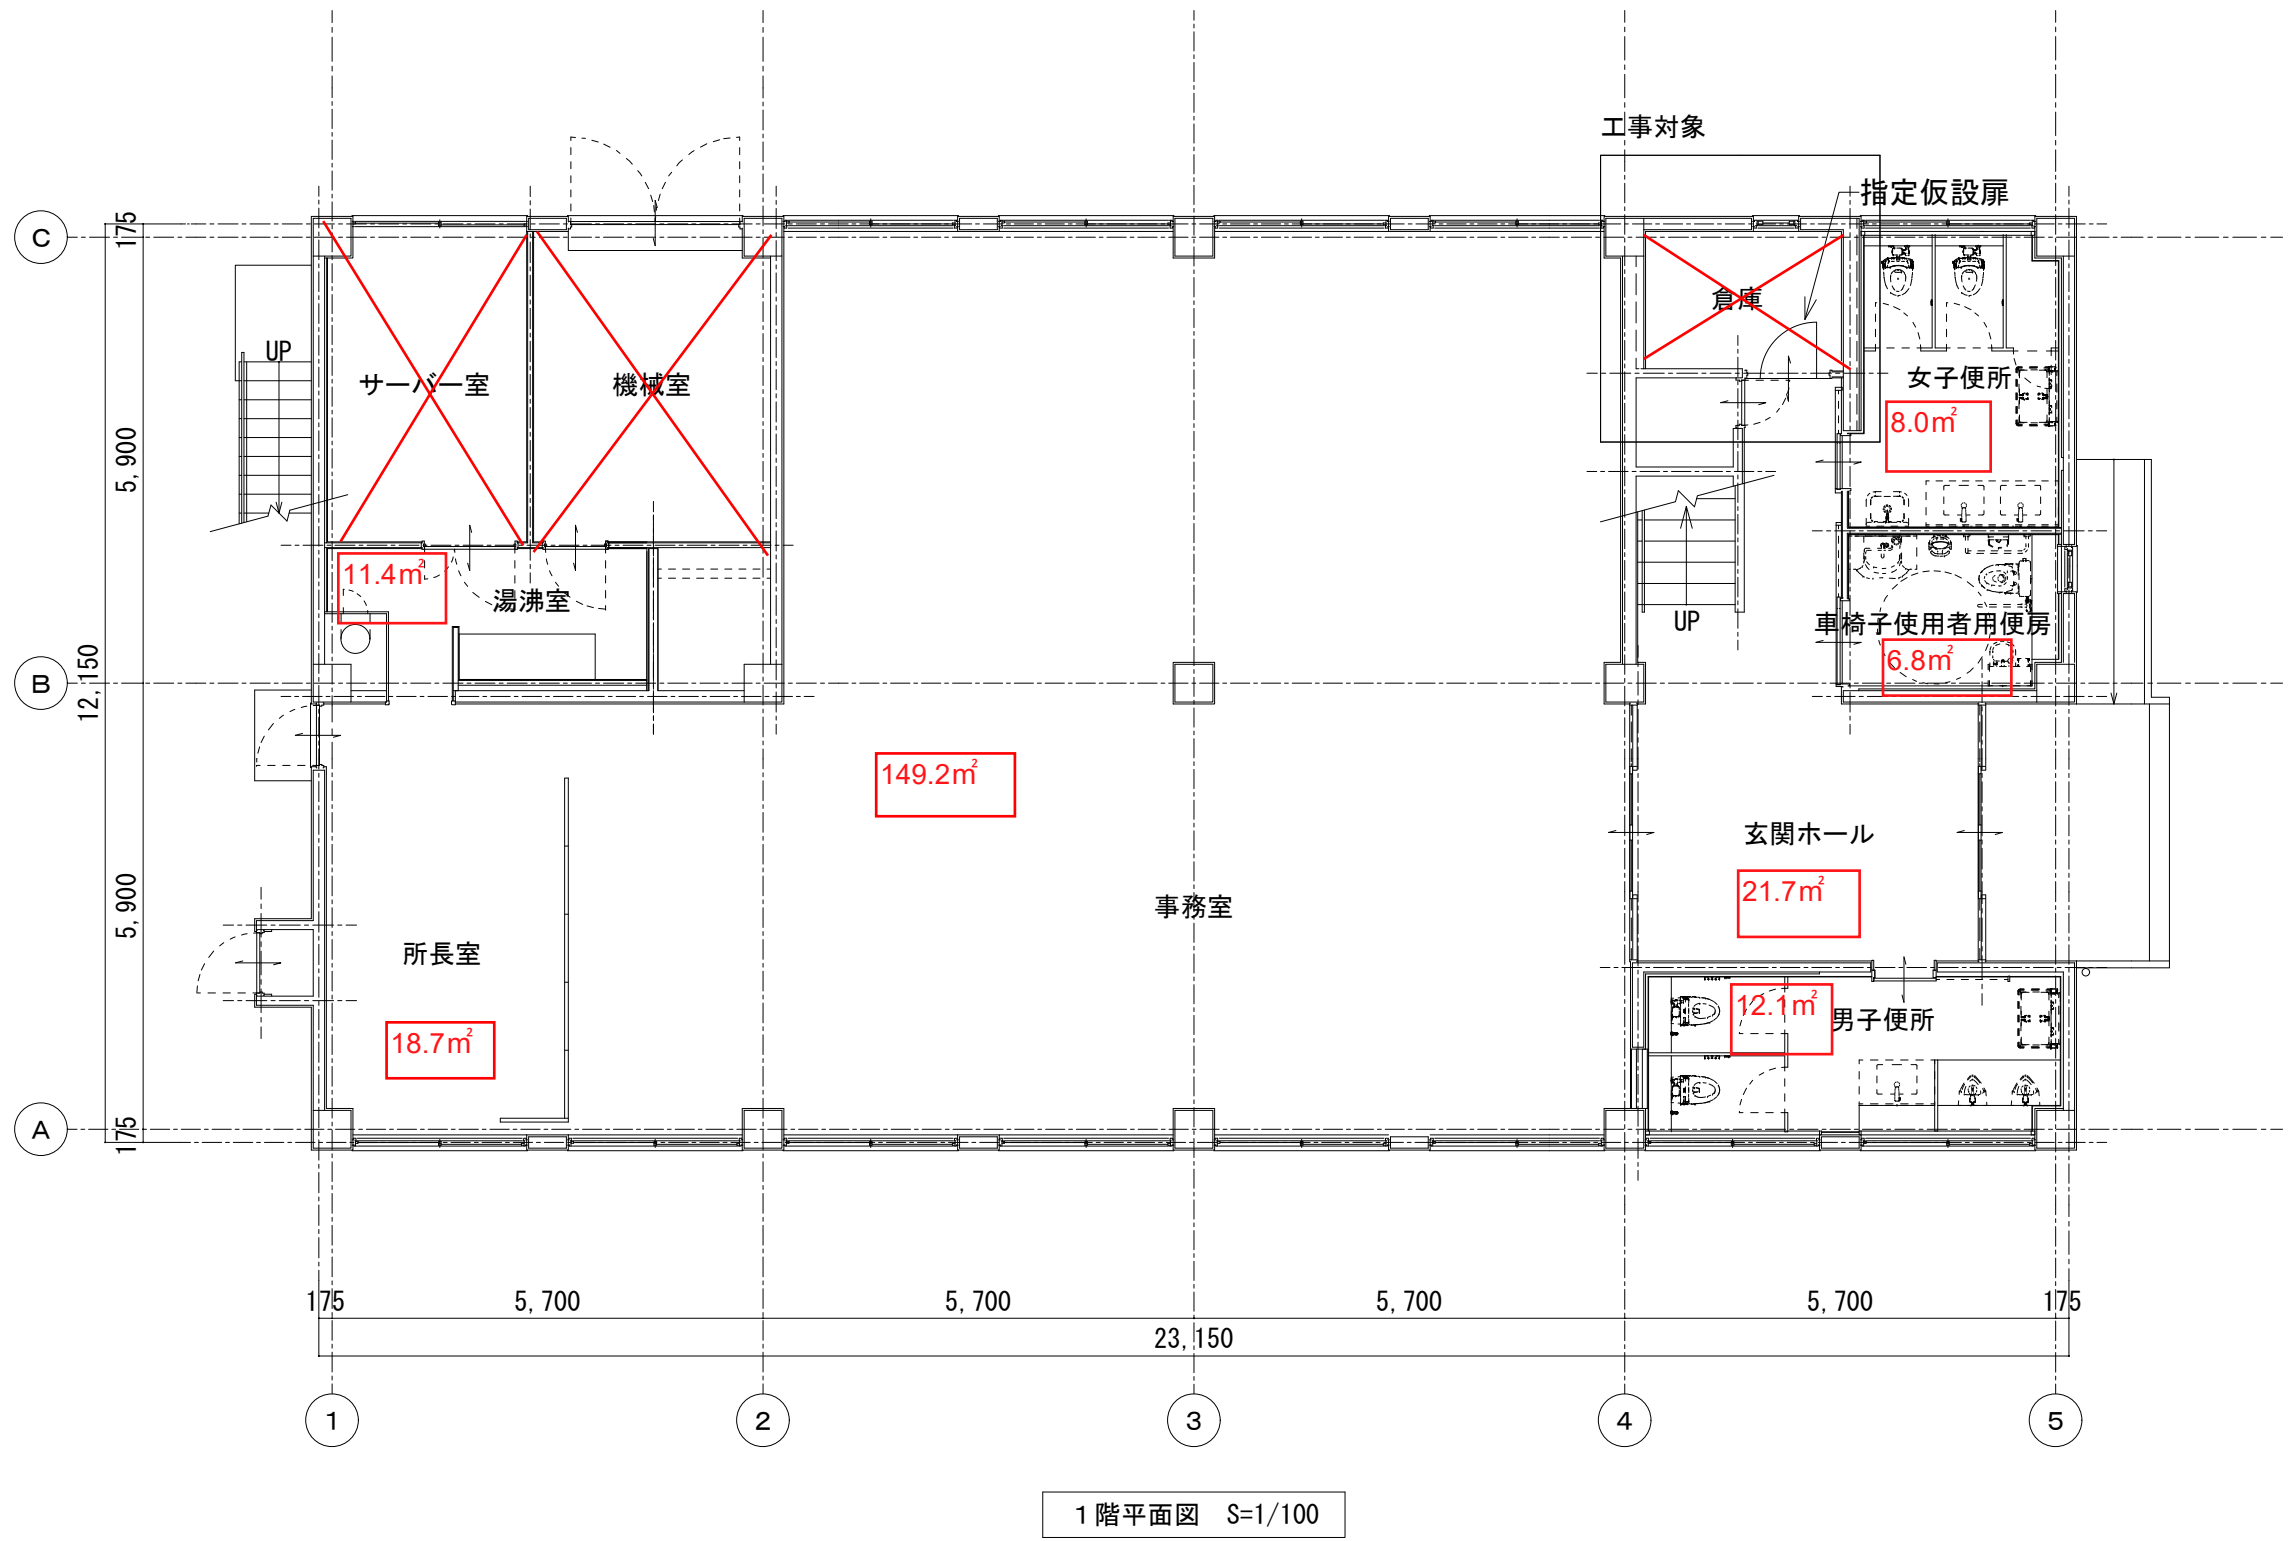

津山公共職業安定所美作出張所

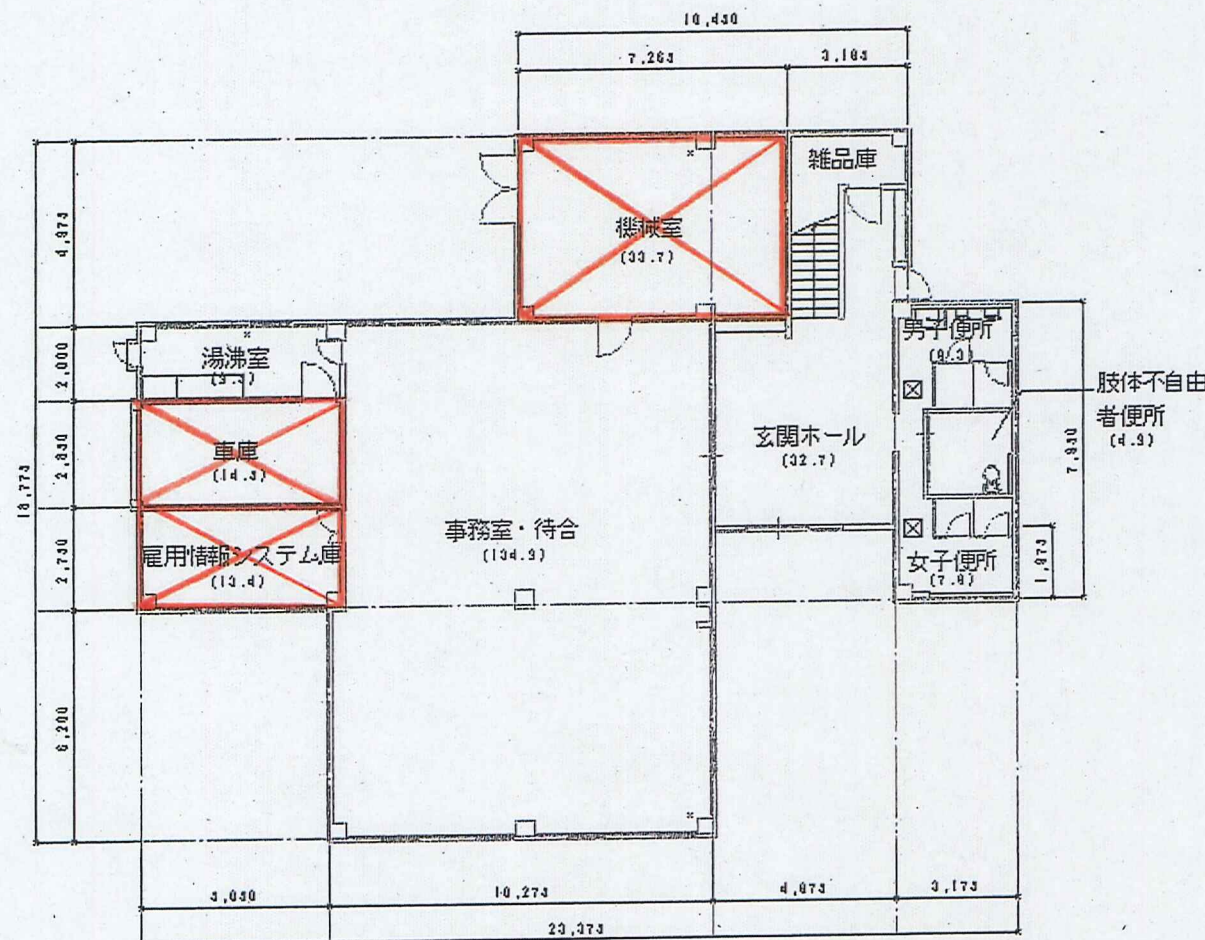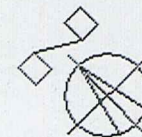


1階平面図 5:1/200

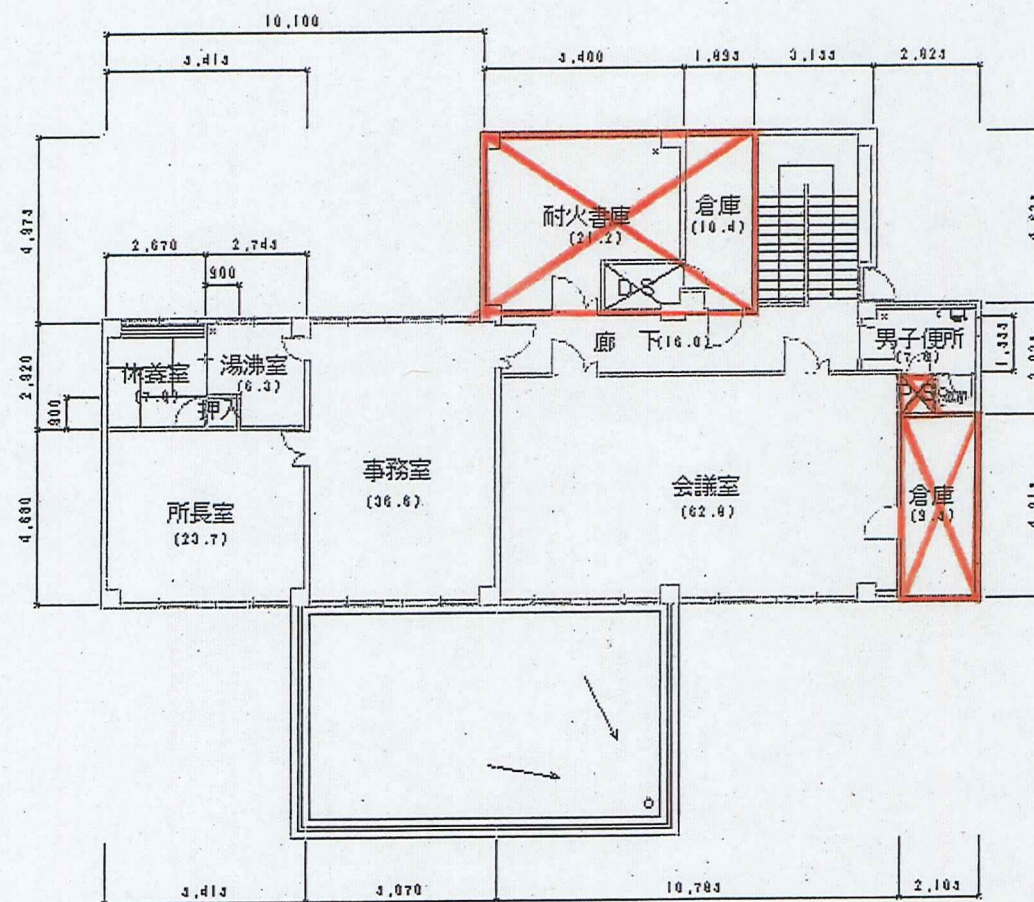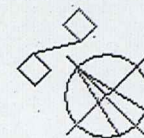


2階平面図 S:1/200

高梁公共職業安定所
新見出張所


平成15年 2月26日

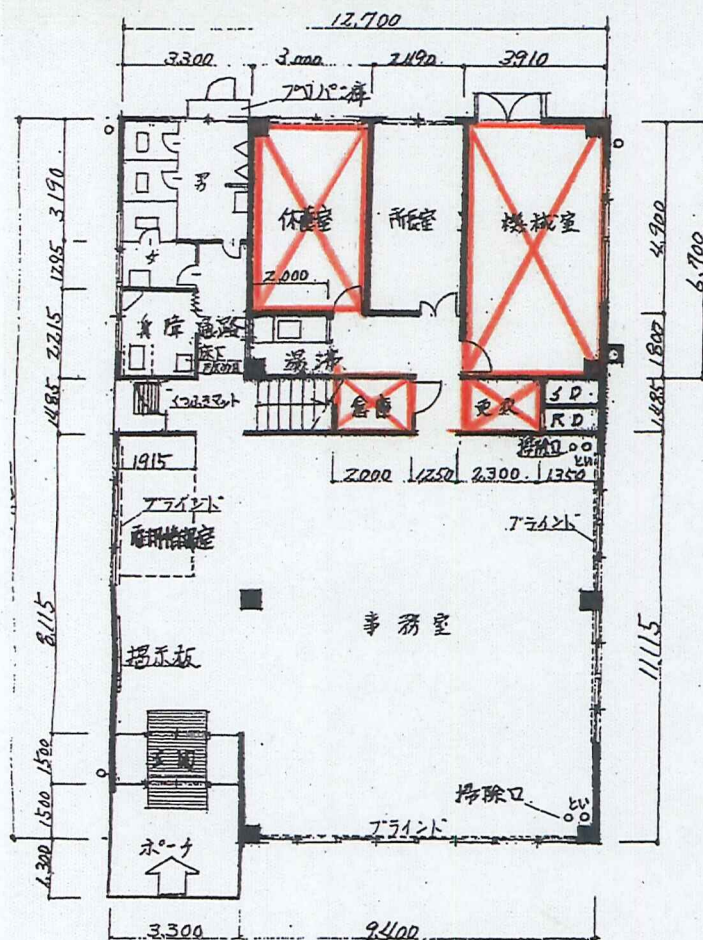


01 1 階平面図 S=1:200

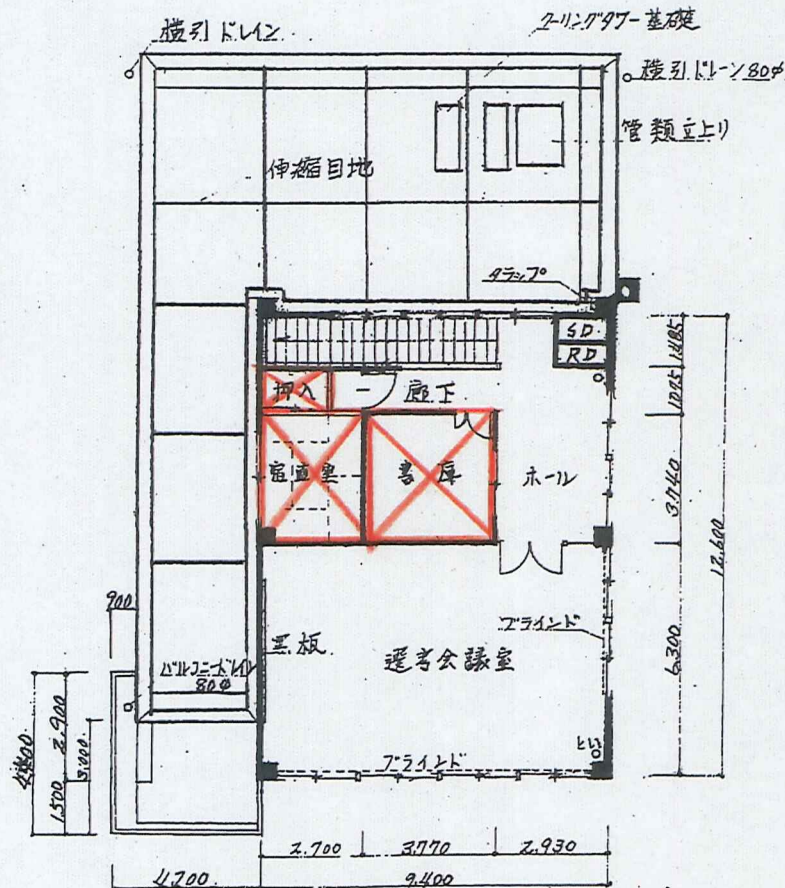


- 2 階平面図 S=1:200

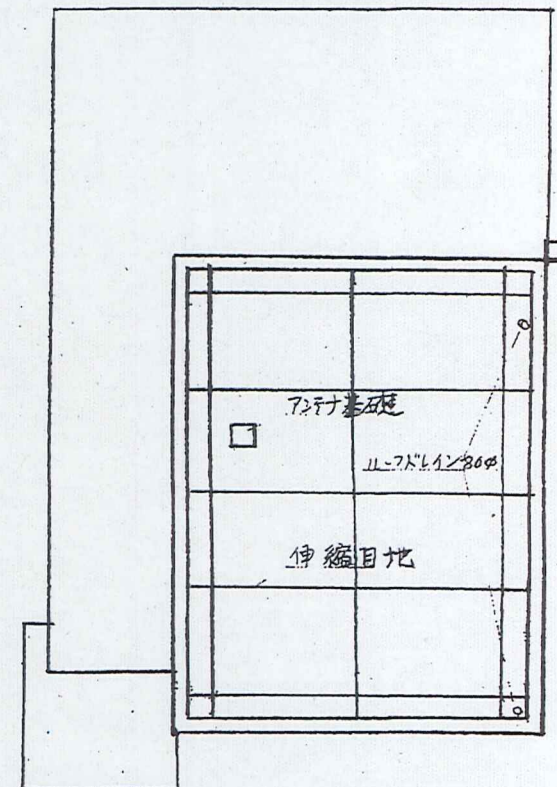

屋根伏図 S=1:2

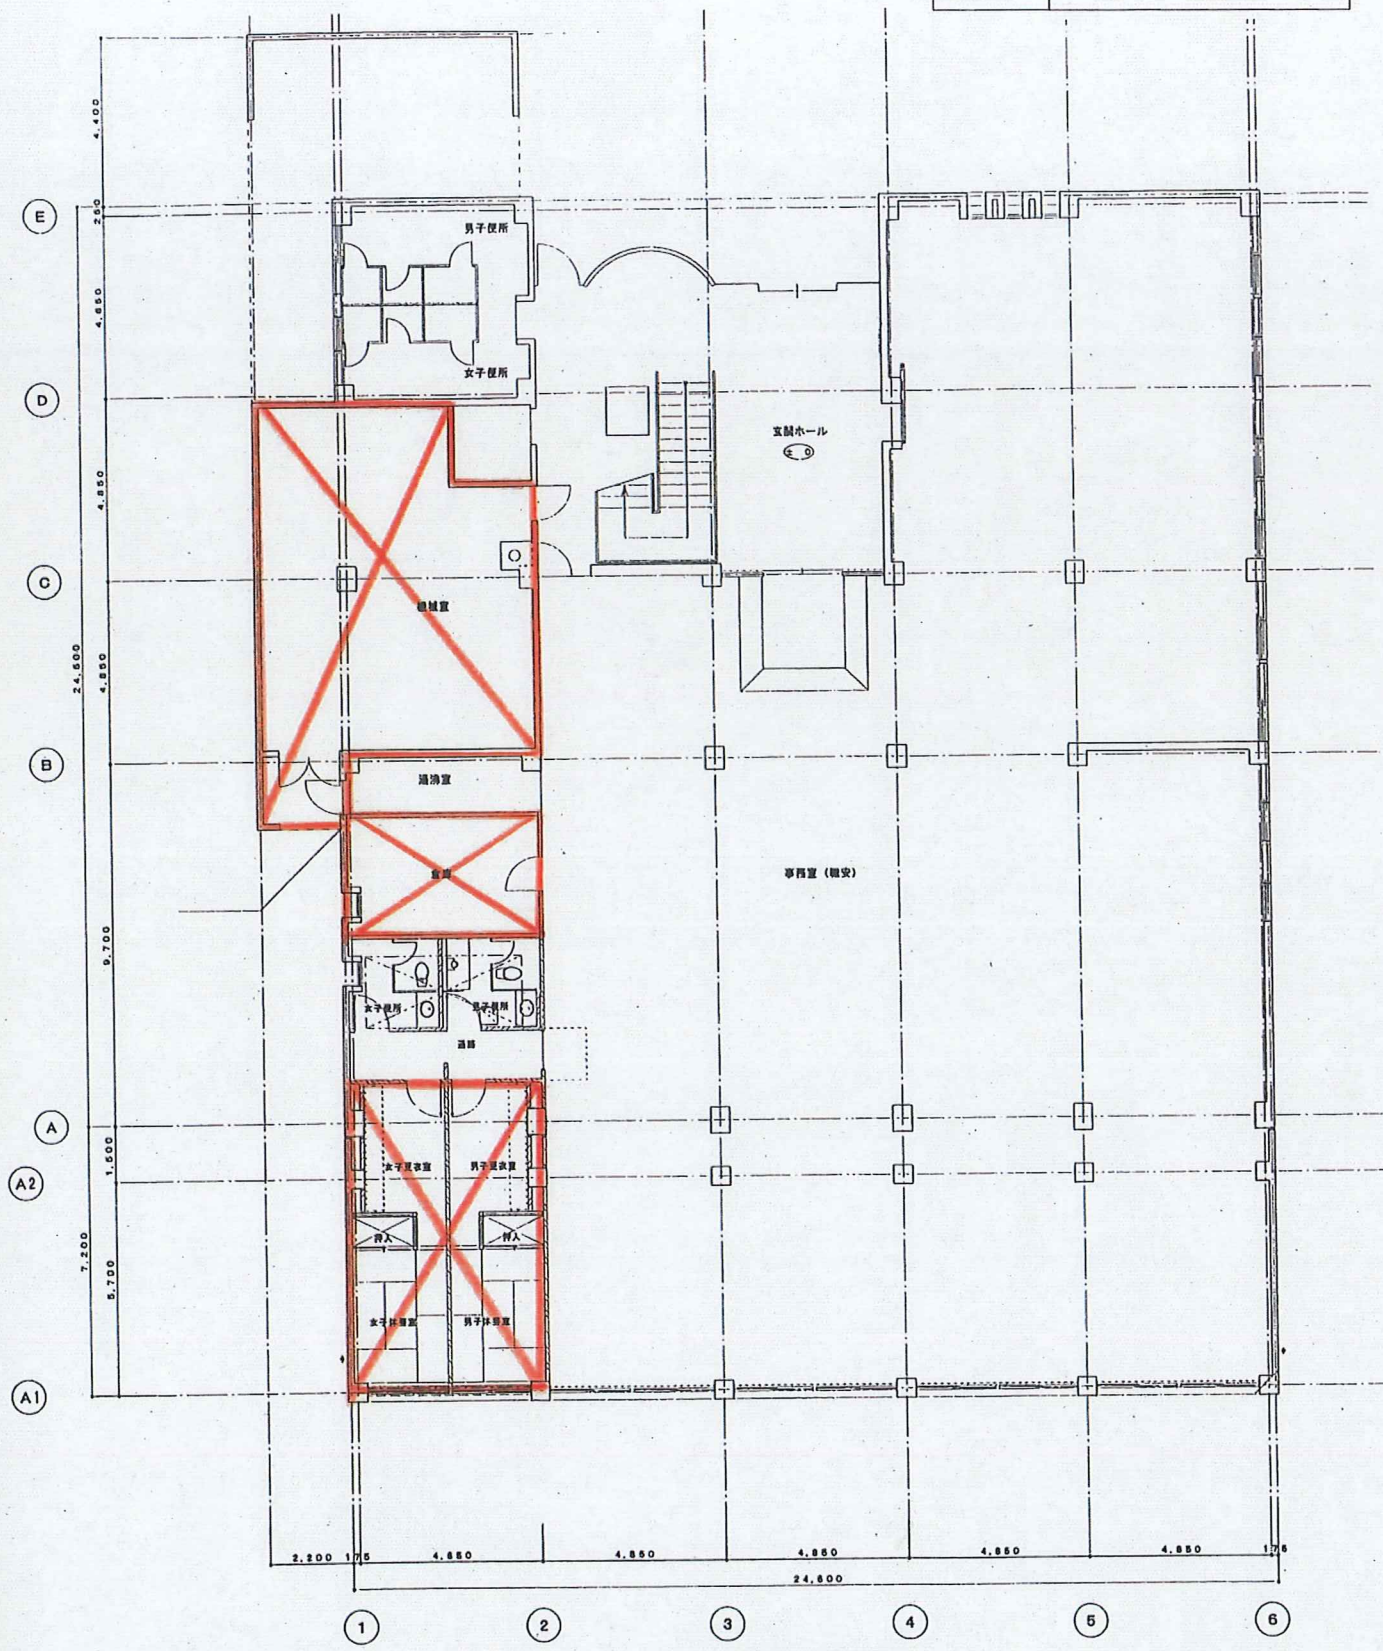

1 階平面図 1/100

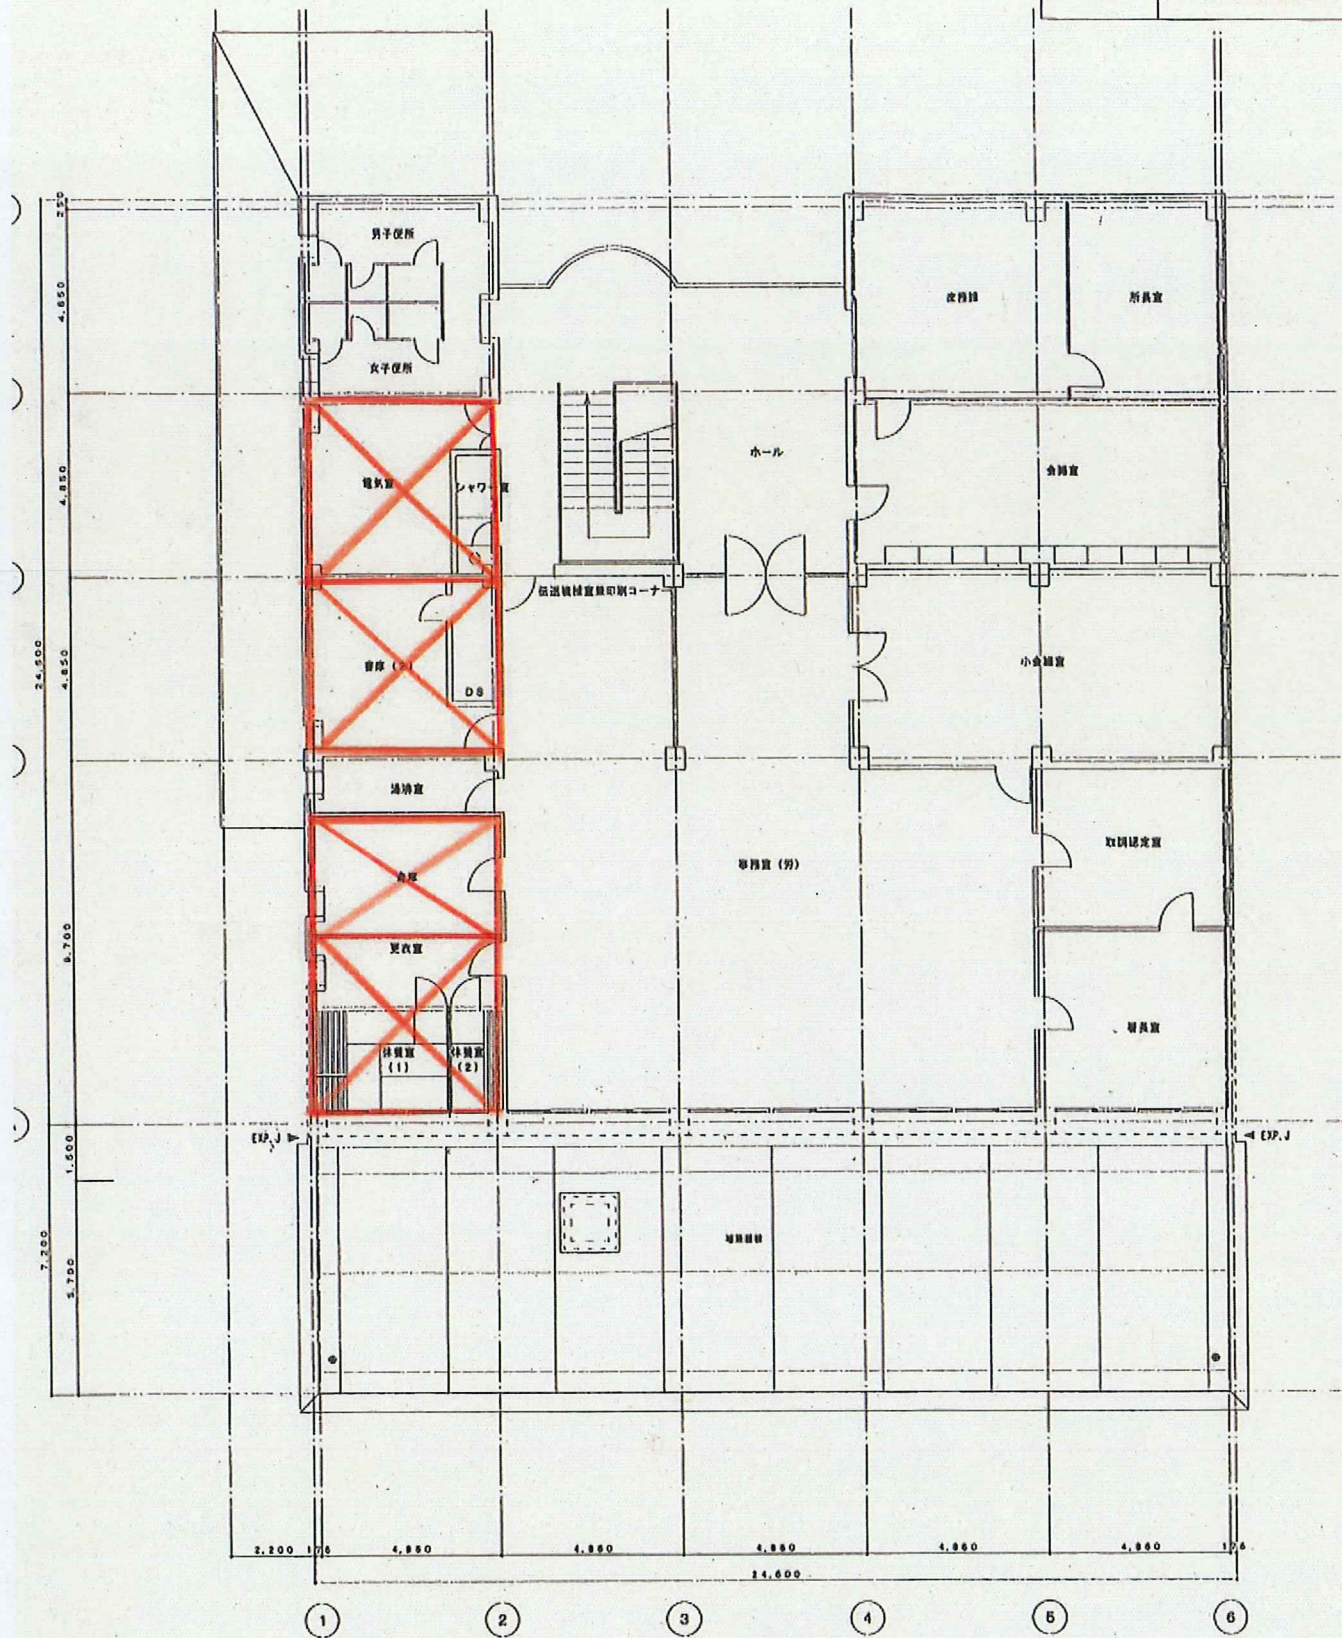

2階平面図 1/100

工事名		図面 番号	
図面名称	各階平面図	縮尺	
図面年月日	平成17年3月22日	S: 1/100	