


島根労働局

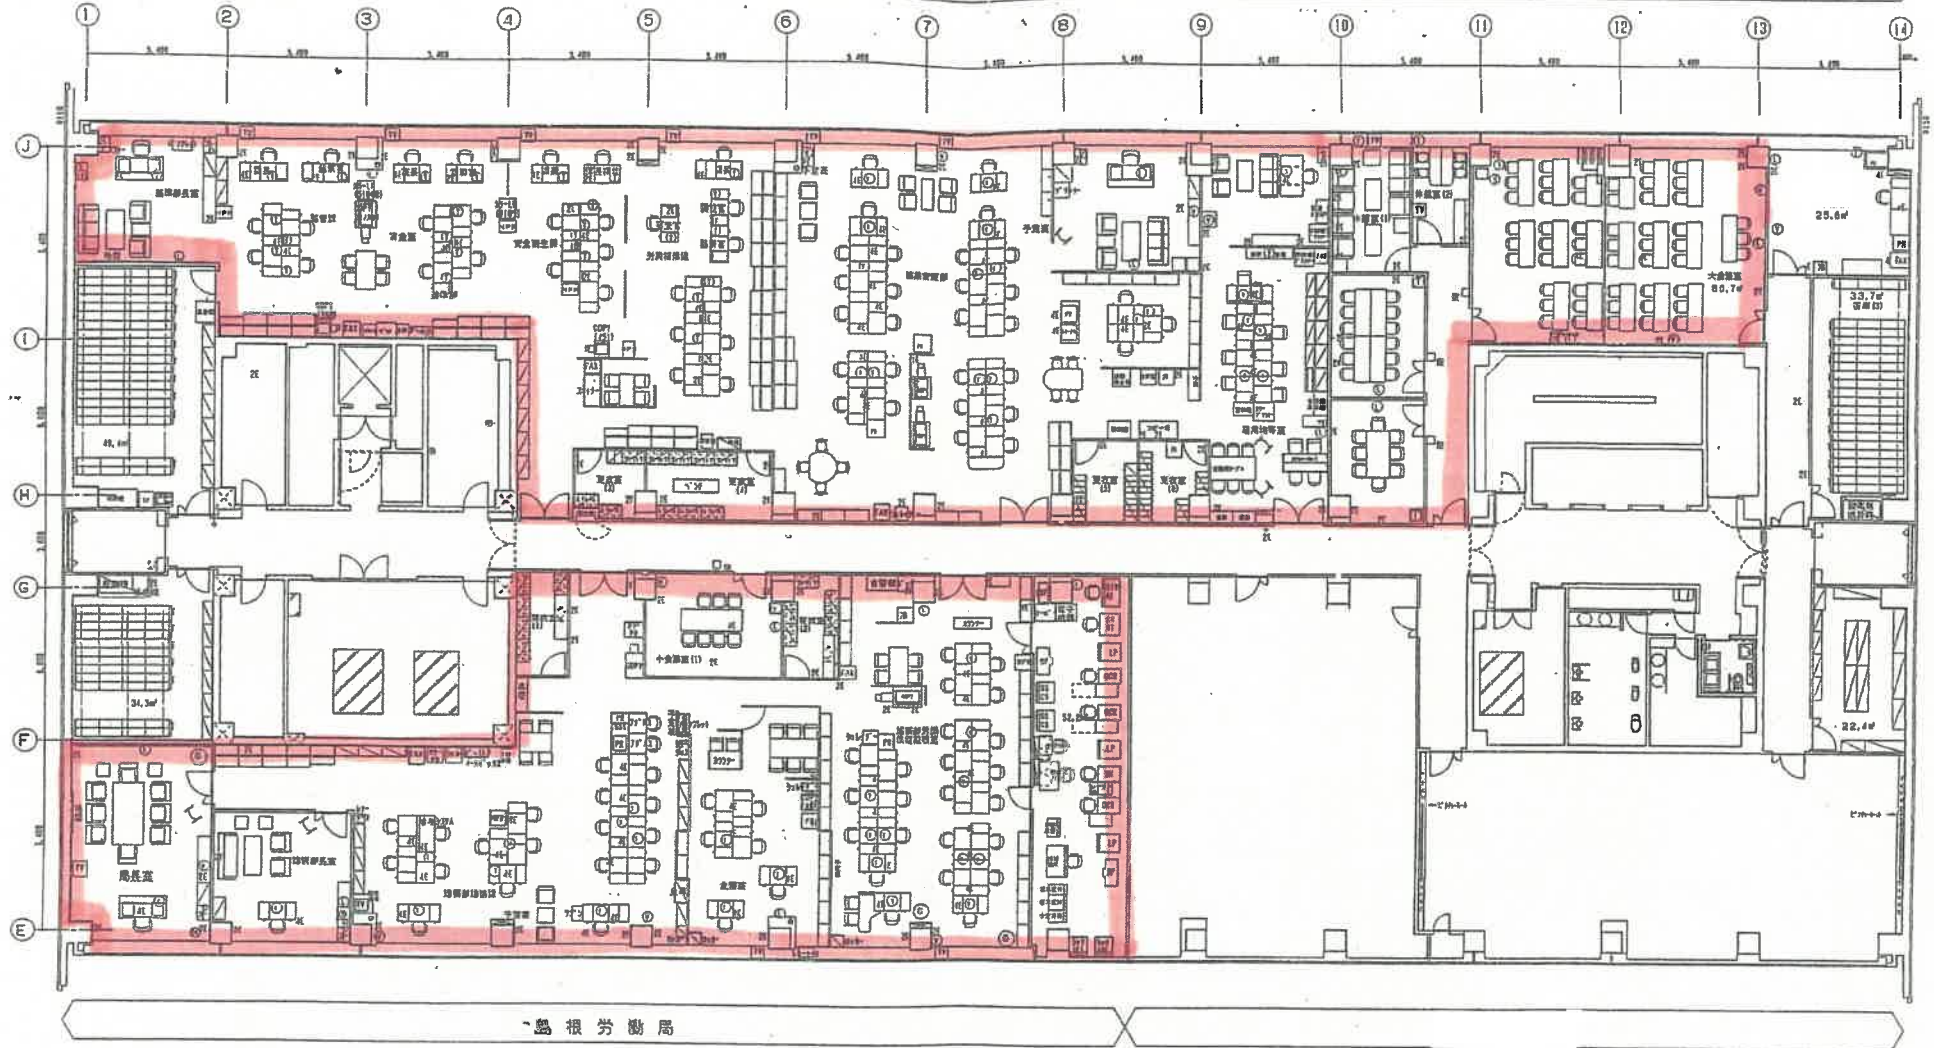


島根労働局

図 1


日常清掃場所


松江合同庁舎 5F

1/100

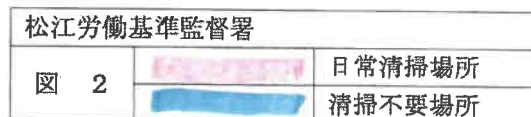


島根労働局松江労働基準監督署

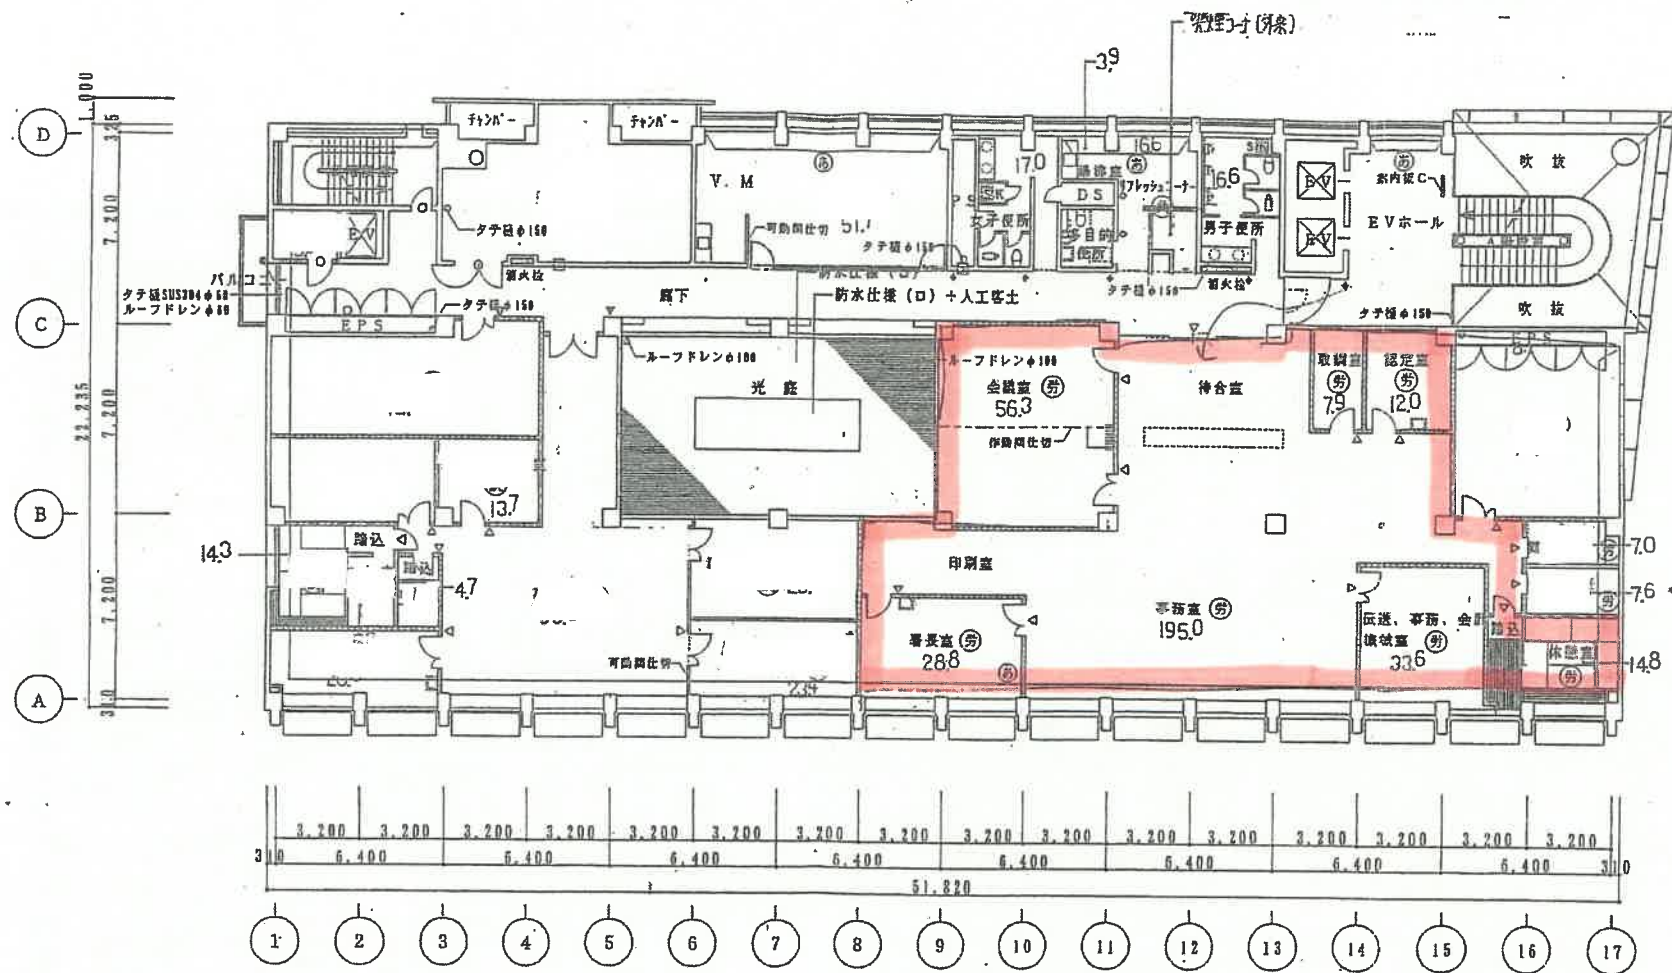


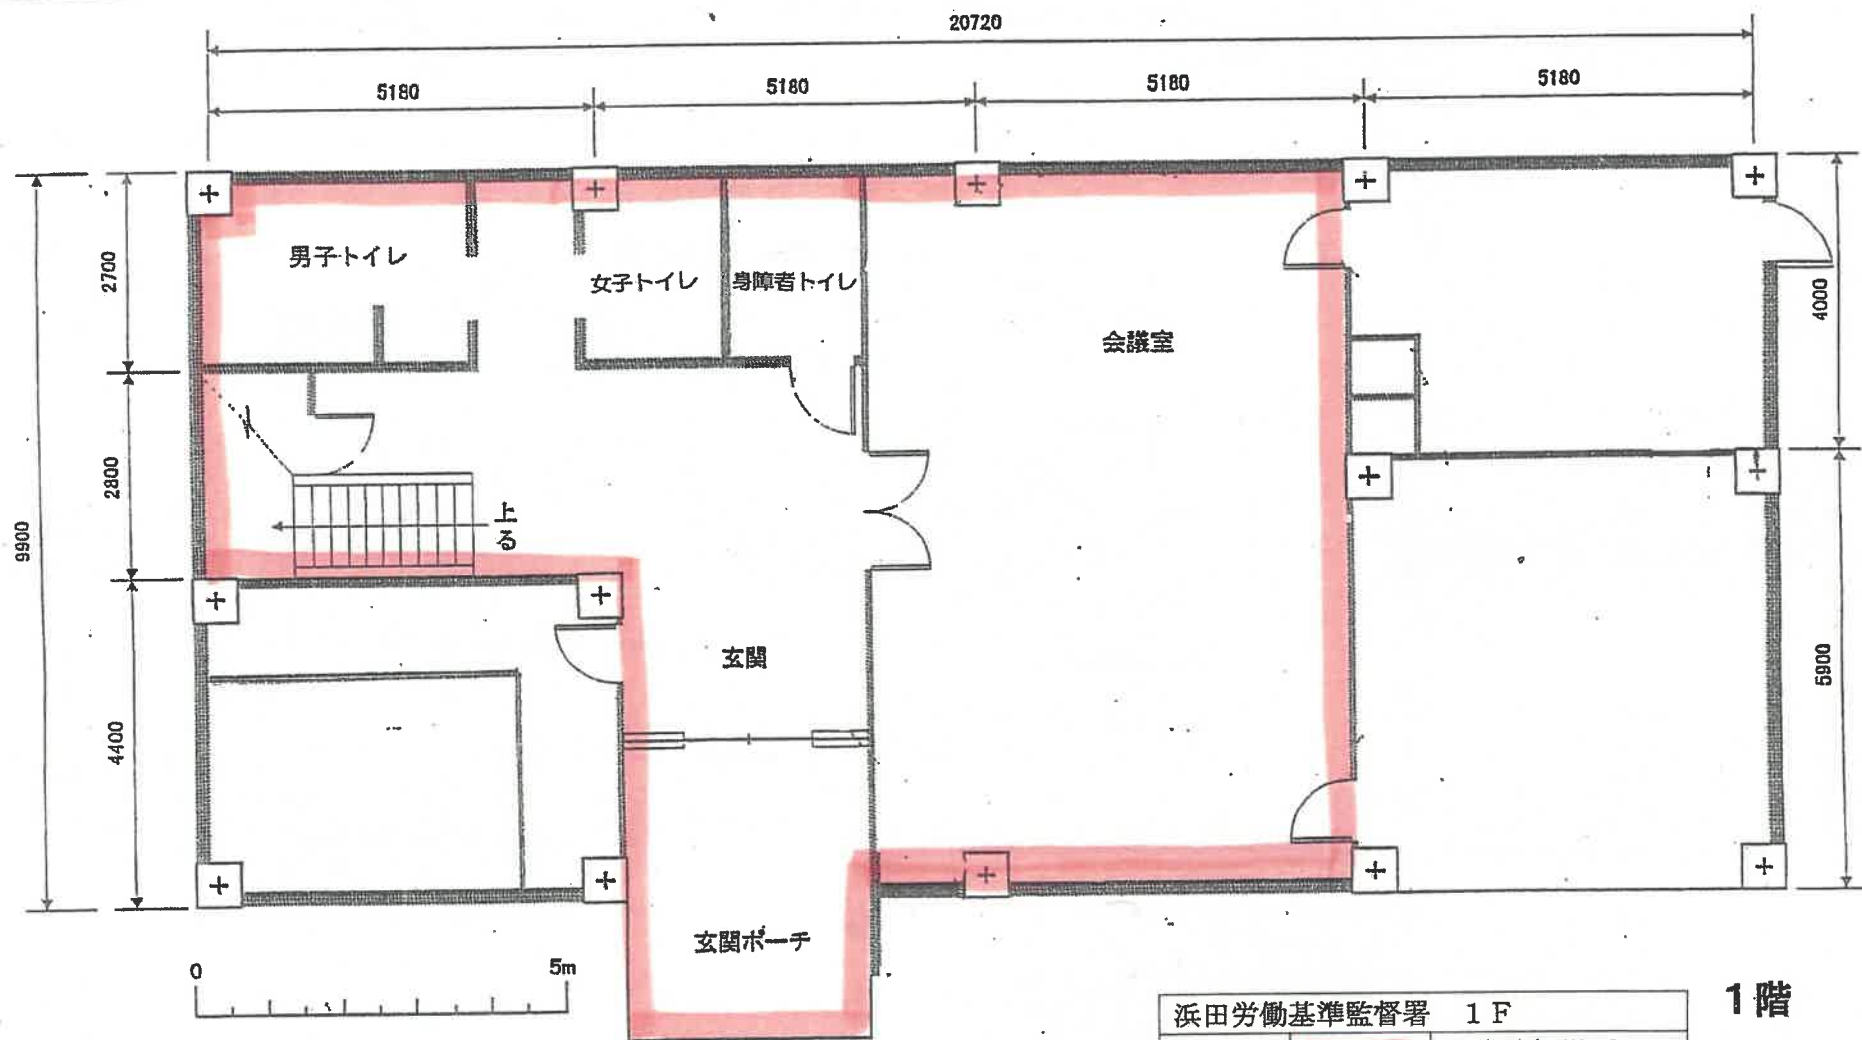

1階

浜田 労働基準監督署

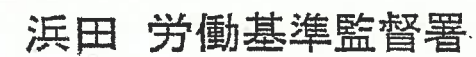

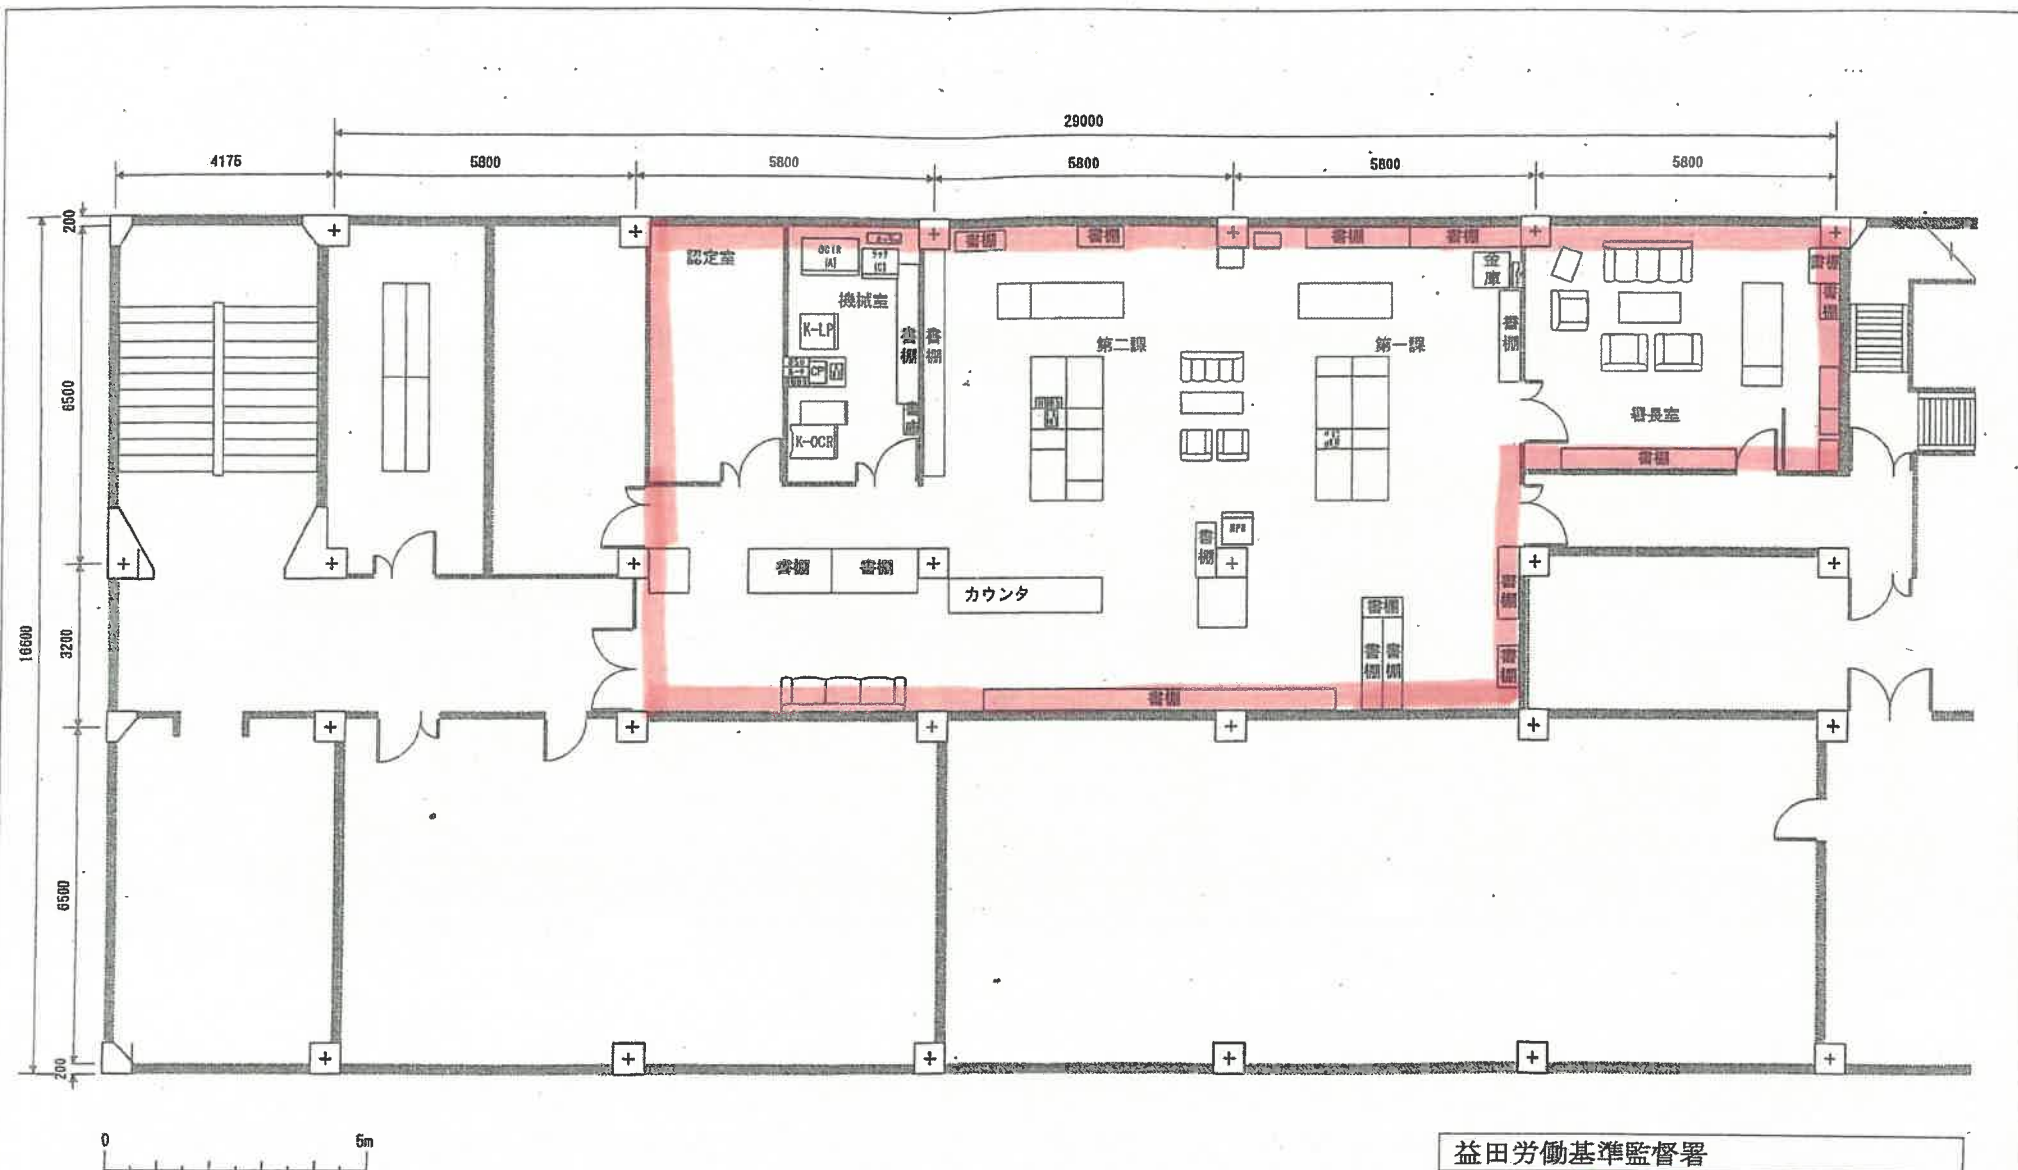

益田労働基準監督署
図 5 日常清掃場所

メモ
凡例
通信機器ラック (C)
OCIR (A)

作成 成 履	日付	目 的	作 成 者
	1996.11.29	基準行政情報システム局状調査	若槻
	1998.1.29	基準行政情報システム実地調査	若槻
	1999.4.16	次期監督署システム実地調査	若槻


益田 労働基準監督署様

(ビル名) 益田地方合同庁舎

端末設置図面


図 1


島根労働局松江公共職業安定所

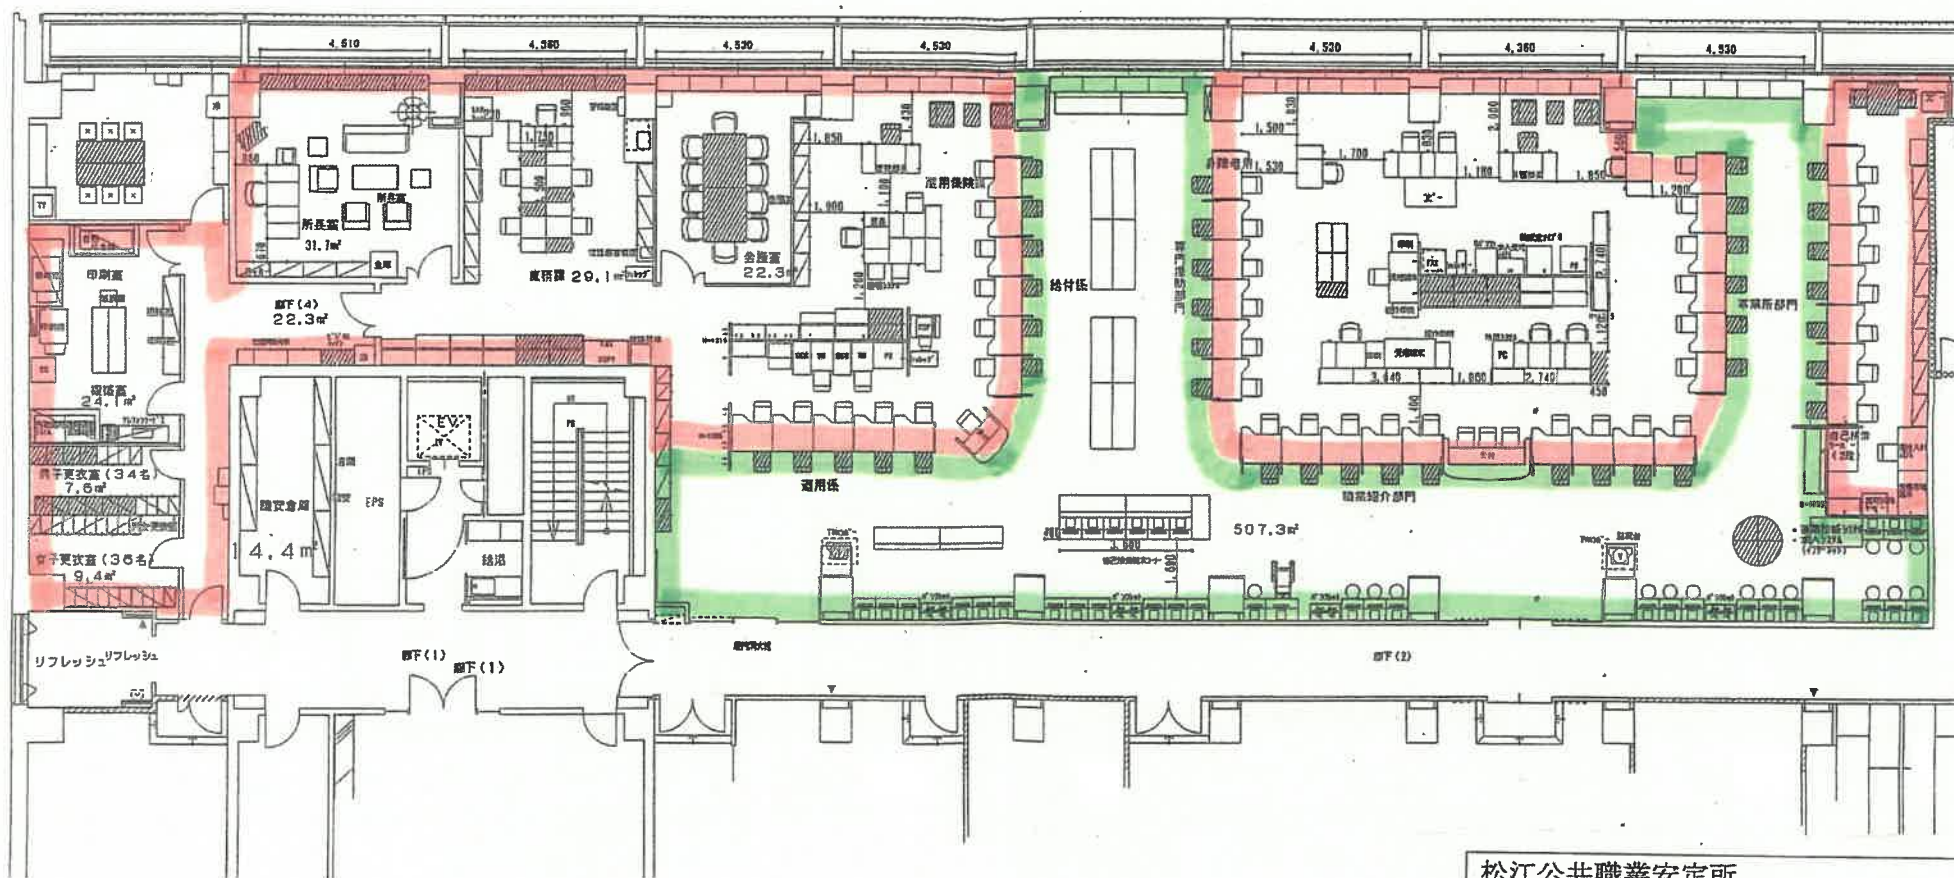

松江公共職業安定所		
日常清掃場所		
図 6		週 2 回
		週 1 回


訂定	年月日	場所

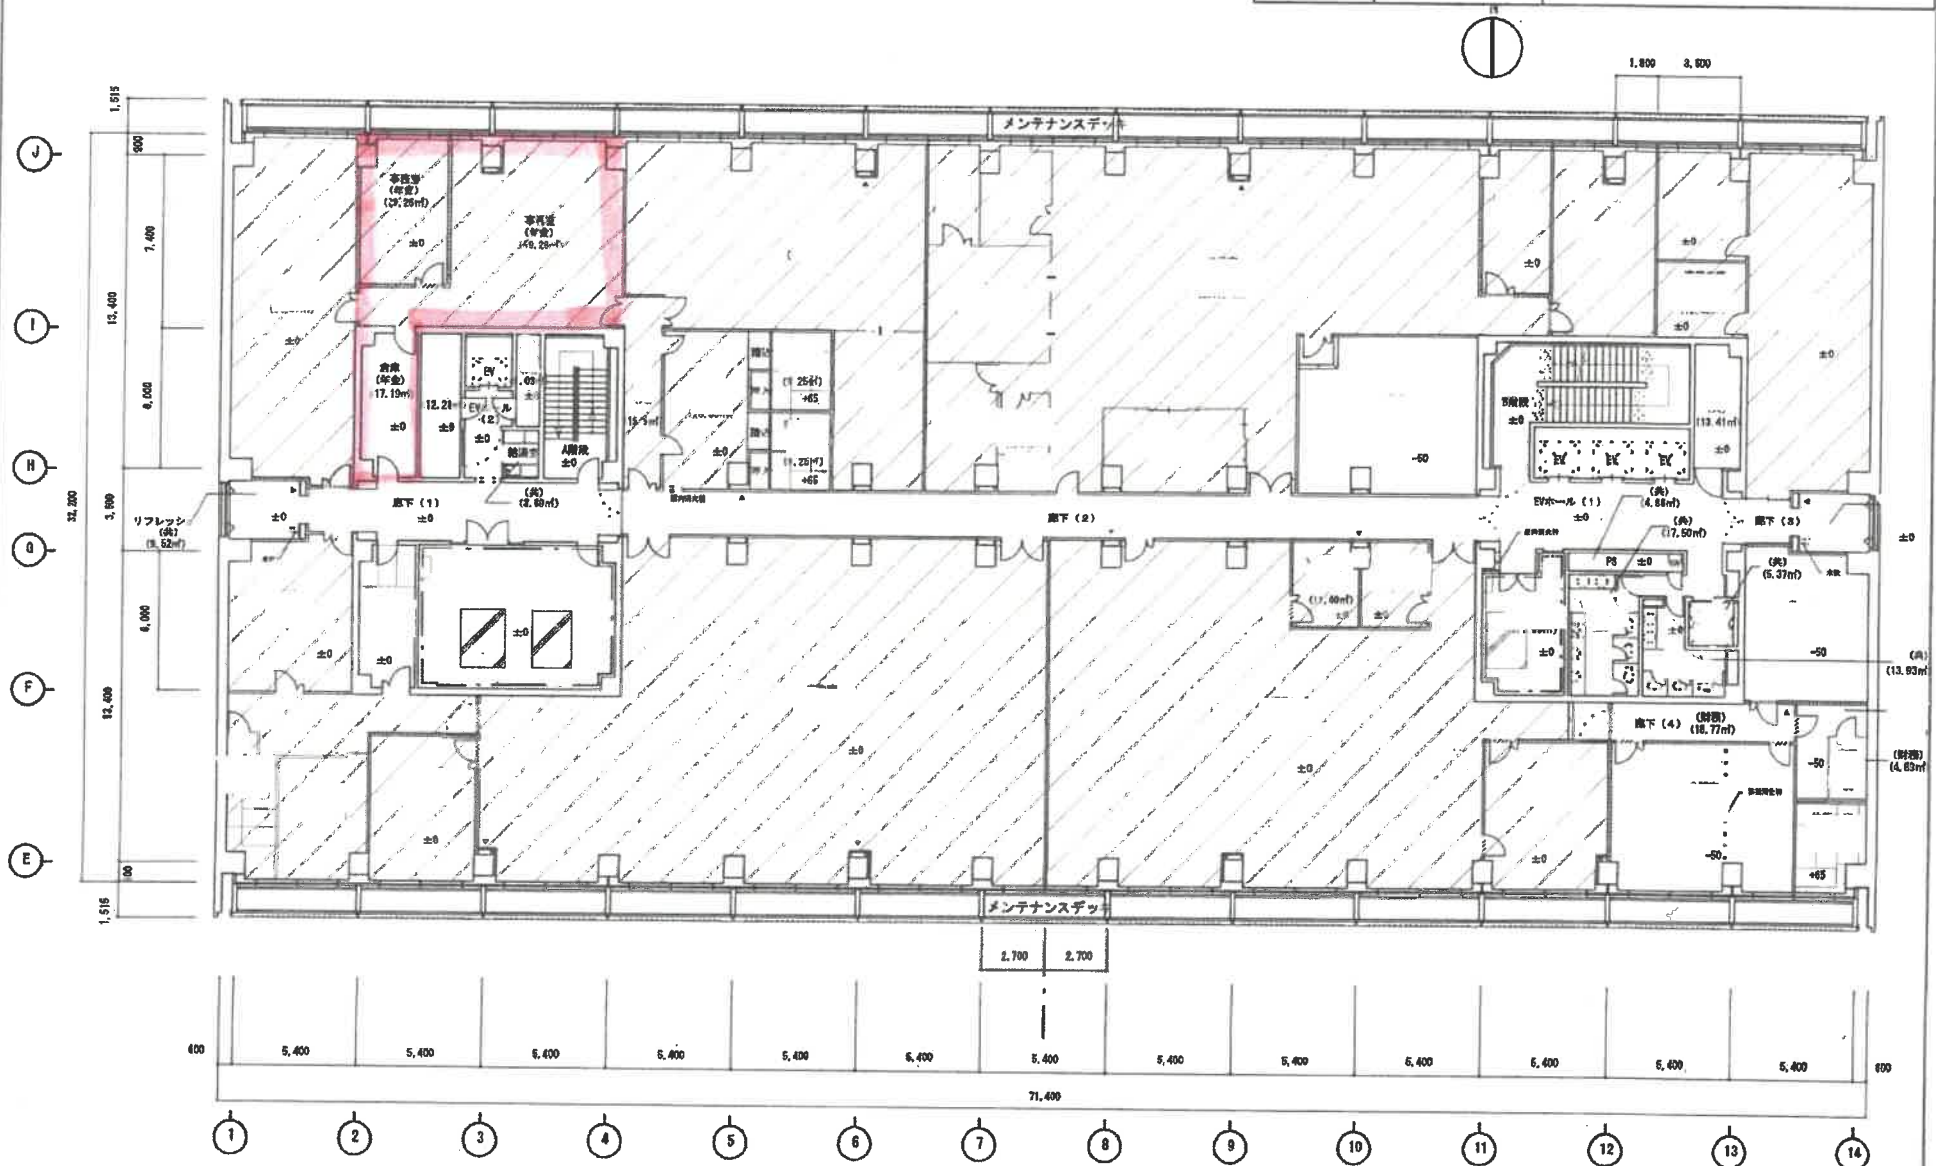

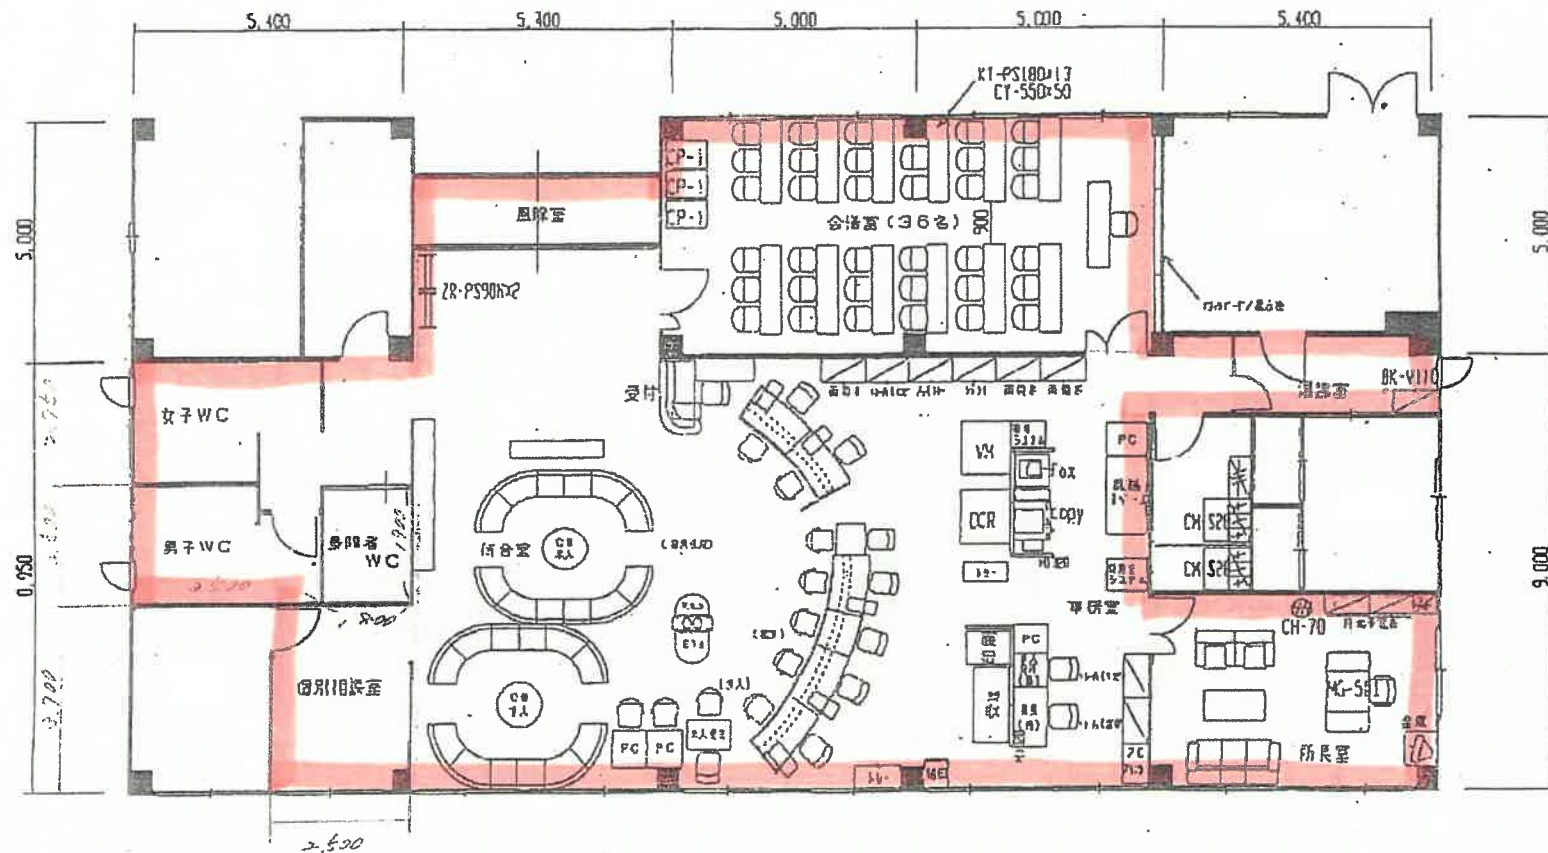


平面レイアウト図 SCALE 1/100
(変更案)

松江公共職業安定所安来出張所		
図 8	日常清掃場所	

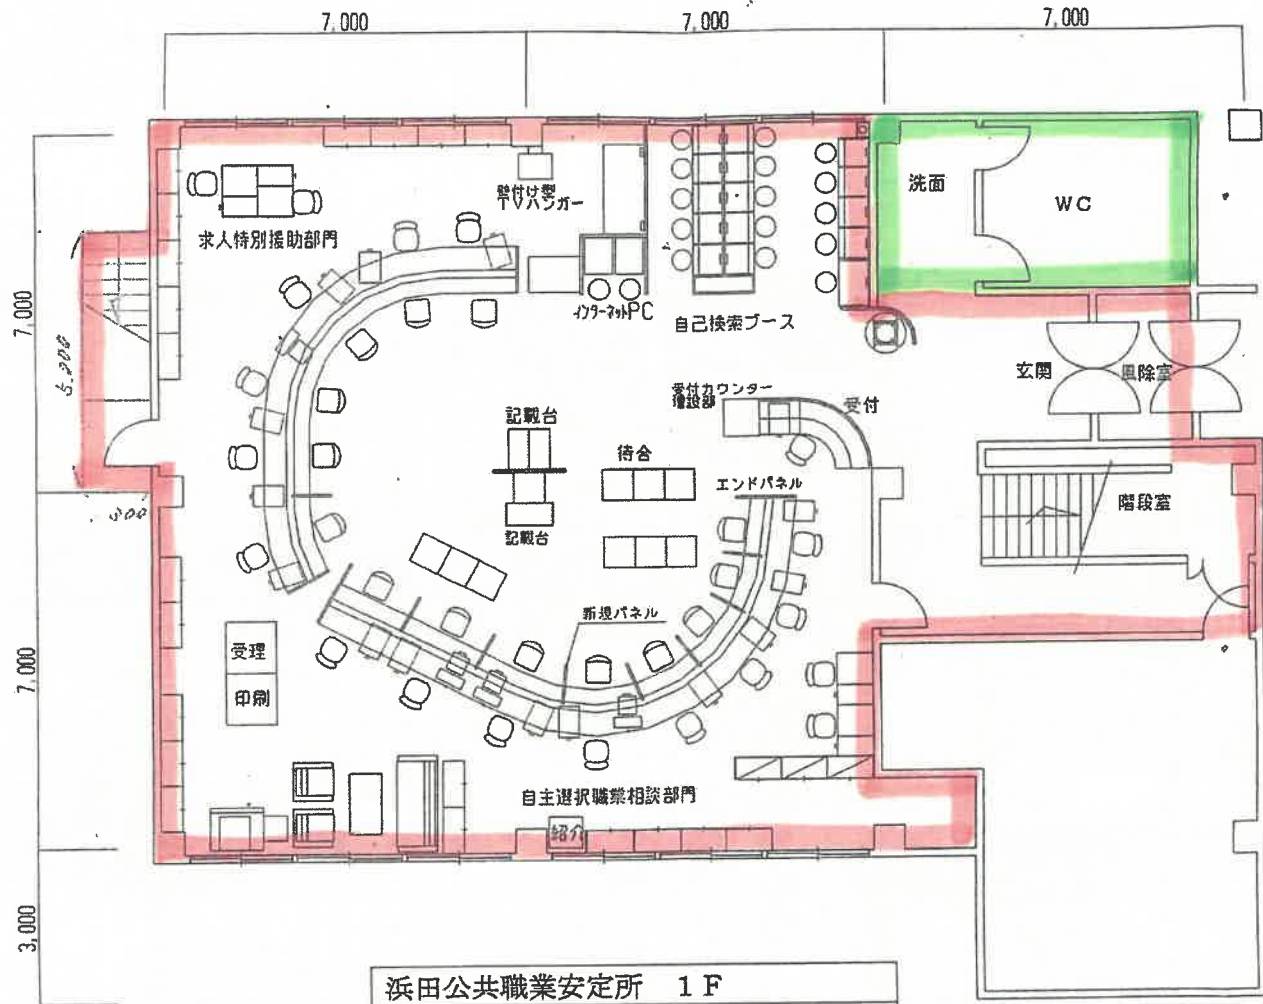

浜田公共職業安定所 1F		
日常清掃場所		
図 9		週 2 回
		週 1 回

	訂正日 2006/02/14		日付 2005/10/28	名称 ハローワーク浜田 様	
				図名 1階 スクリーンパネル配置図	SCALE 1/100 (A3)

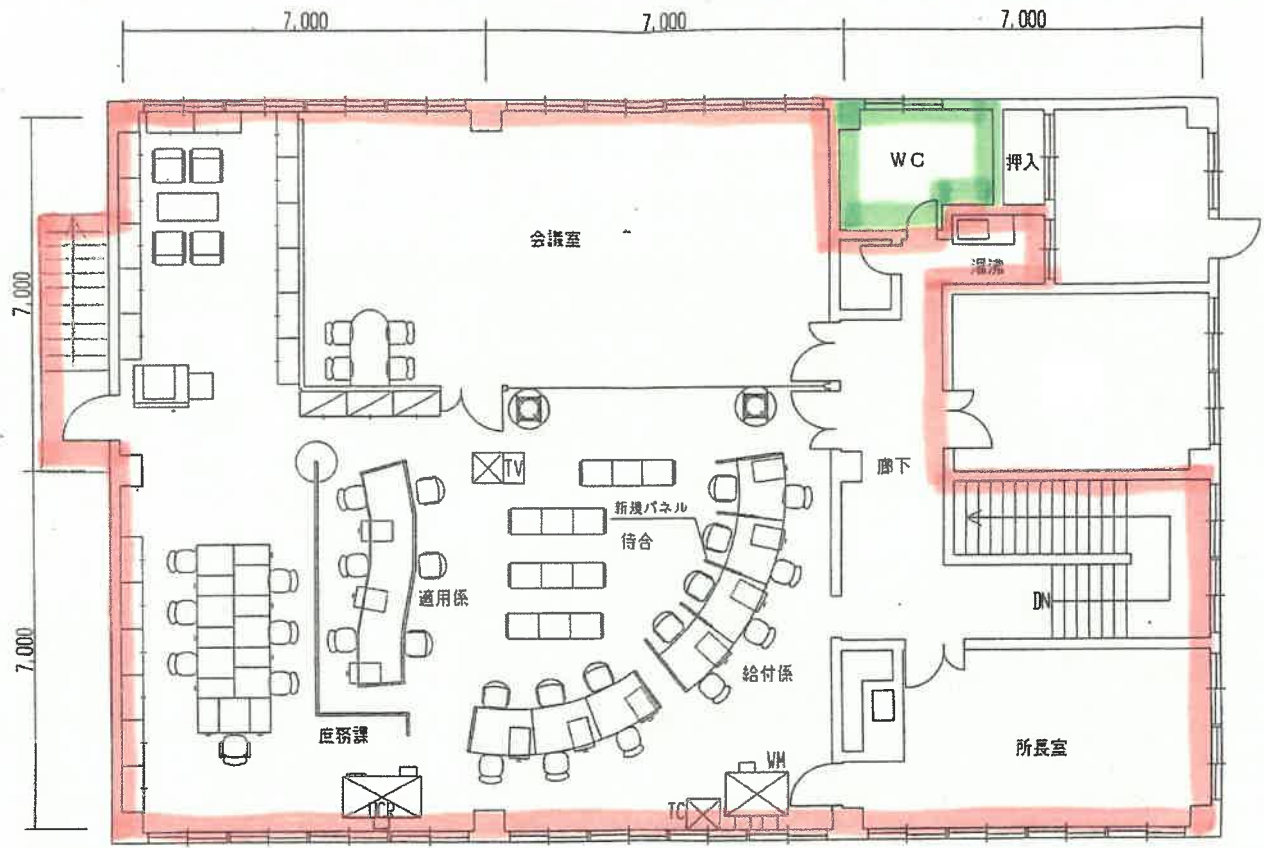

浜田公共職業安定所 2 F		
日常清掃場所		
図 9		週 2 回
		週 1 回

		訂正日 2006/02/14		日付		名称		
				2005/10/28		ハローワーク浜田 様		
						図名	2階 スクリーンパネル配置図	


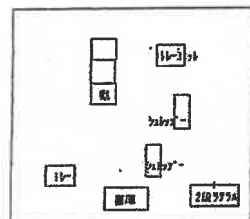


図 10		週 2 回
		週 1 回

格尺 $\frac{1}{100}$

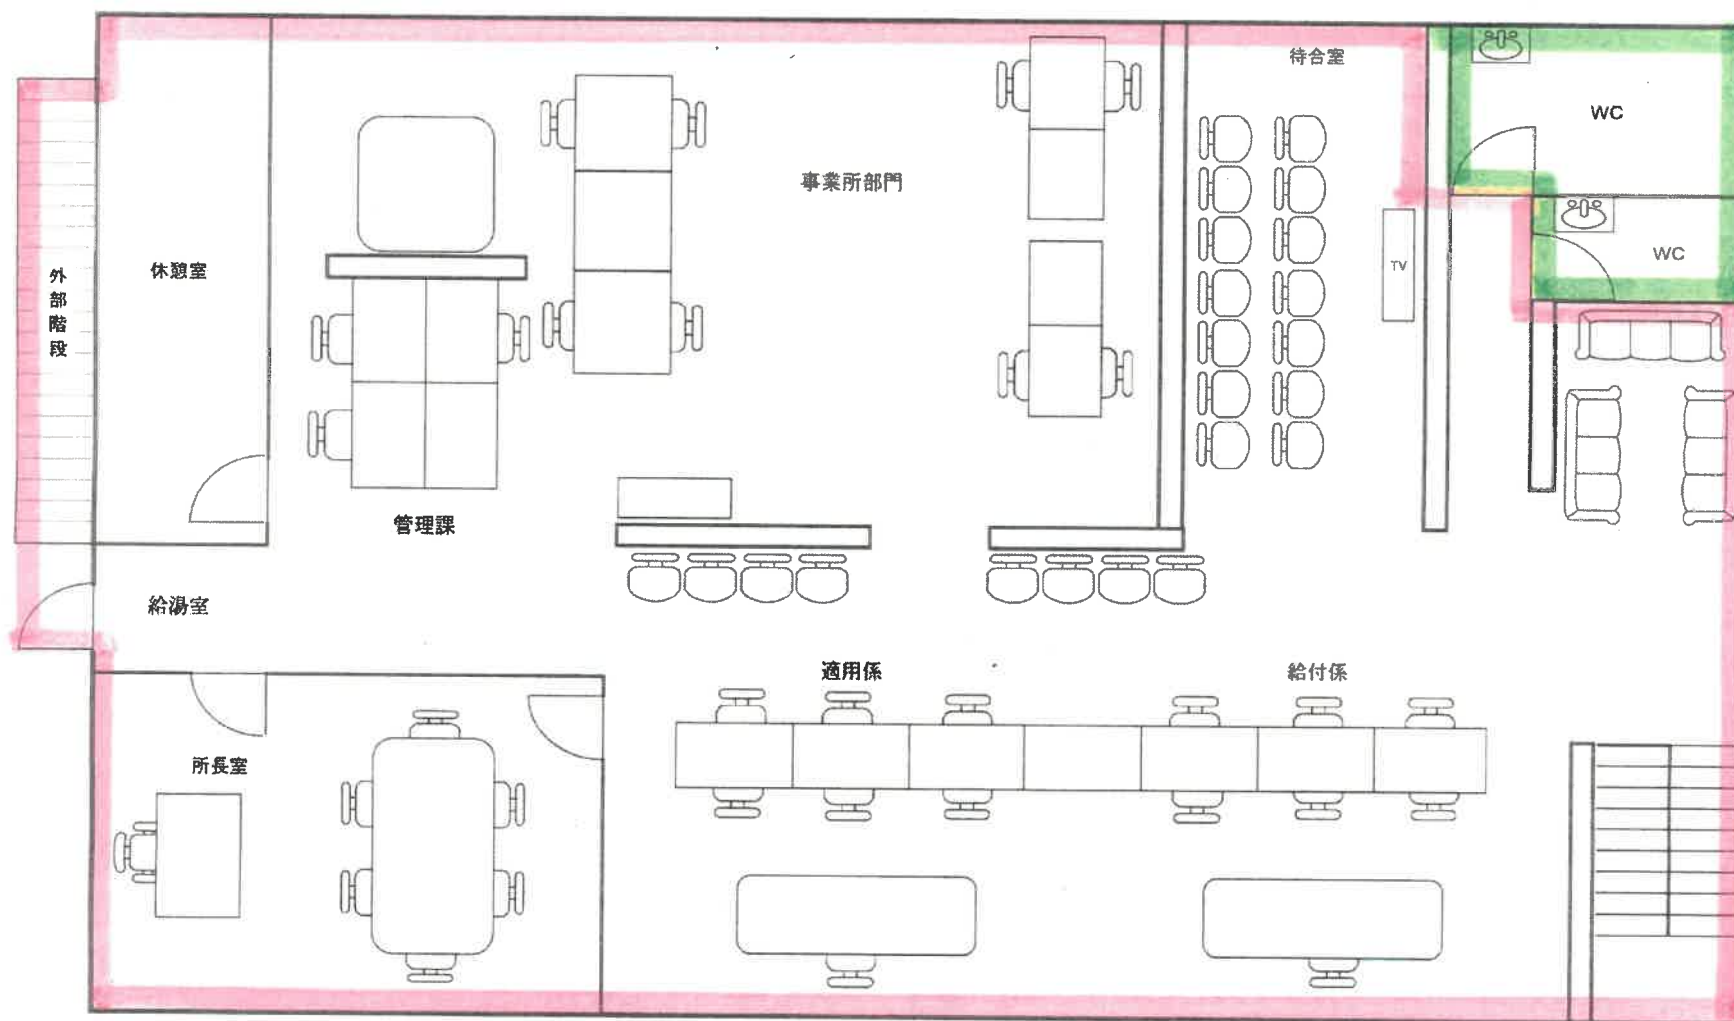

出雲公共職業安定所 2F		
日常清掃場所		
図 10		週 2 回
		週 1 回

スクリーンパネル配置図




ハローワーク益田レイアウト図

1/100

益田公共職業安定所

11

日常清掃場所

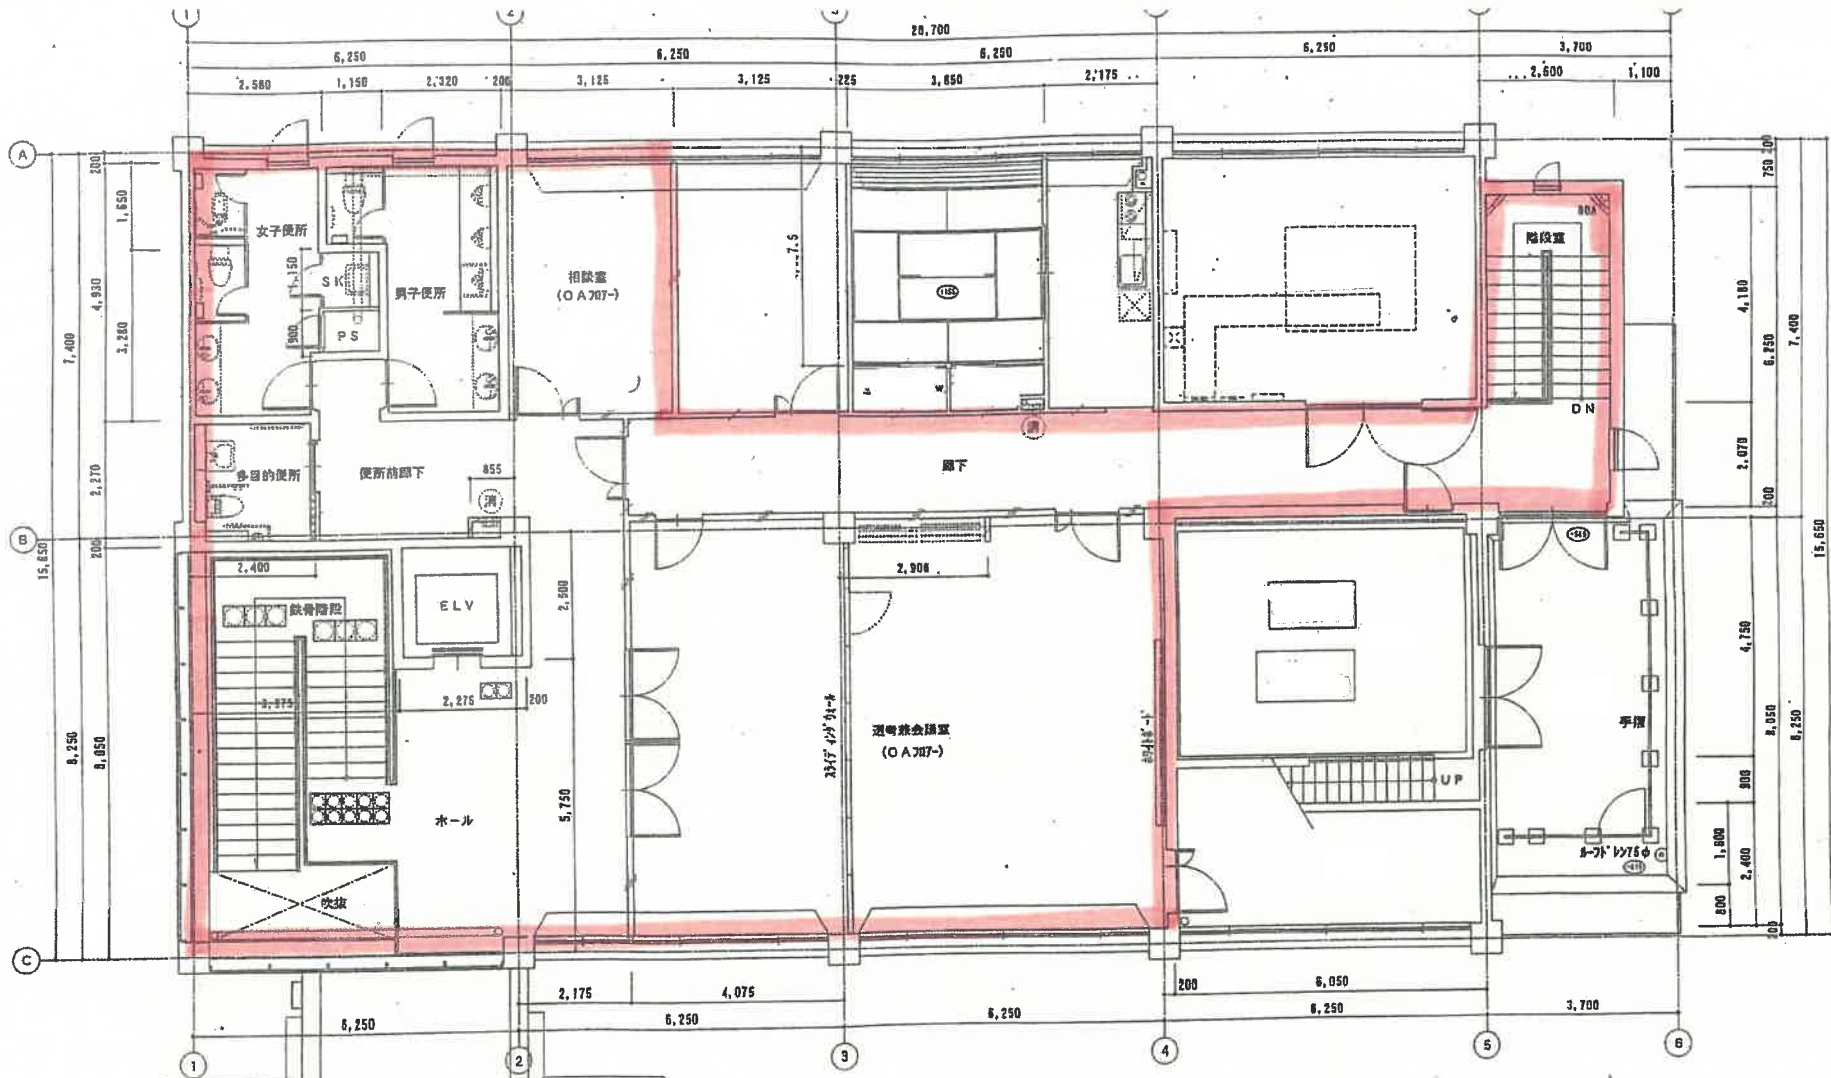



2 階平面図 S=1/100 (2F床面積=387.79㎡)


雲南公共職業安定所 2F
図 1 2 日常清掃場所

口座名	雲南公共職業安定所	索引番号		図面番号	9/10
所在		図面の名称	2 階平面図	縮尺	1/100
建物番号	01	建物の名称	庁舎	調査年月日	平成14年11月29日
床面積	462.32㎡	延床面積	638.88㎡	調査又は資格	氏名
構造	鉄筋コンクリート造		調査者	国土交通技官	


鉄筋コンクリート造	階段間仕切壁 (LP-1)	スチールパーティション	床下点検口 (800φ)
コンクリート造	階段間仕切壁 (LP-1)	床下 (付記なき限り 1000)	床下点検口 (800φ)
水通間仕切壁	階段間仕切壁 (LP-0)	ルーフドレン	床下 (付記なき限り 1000)

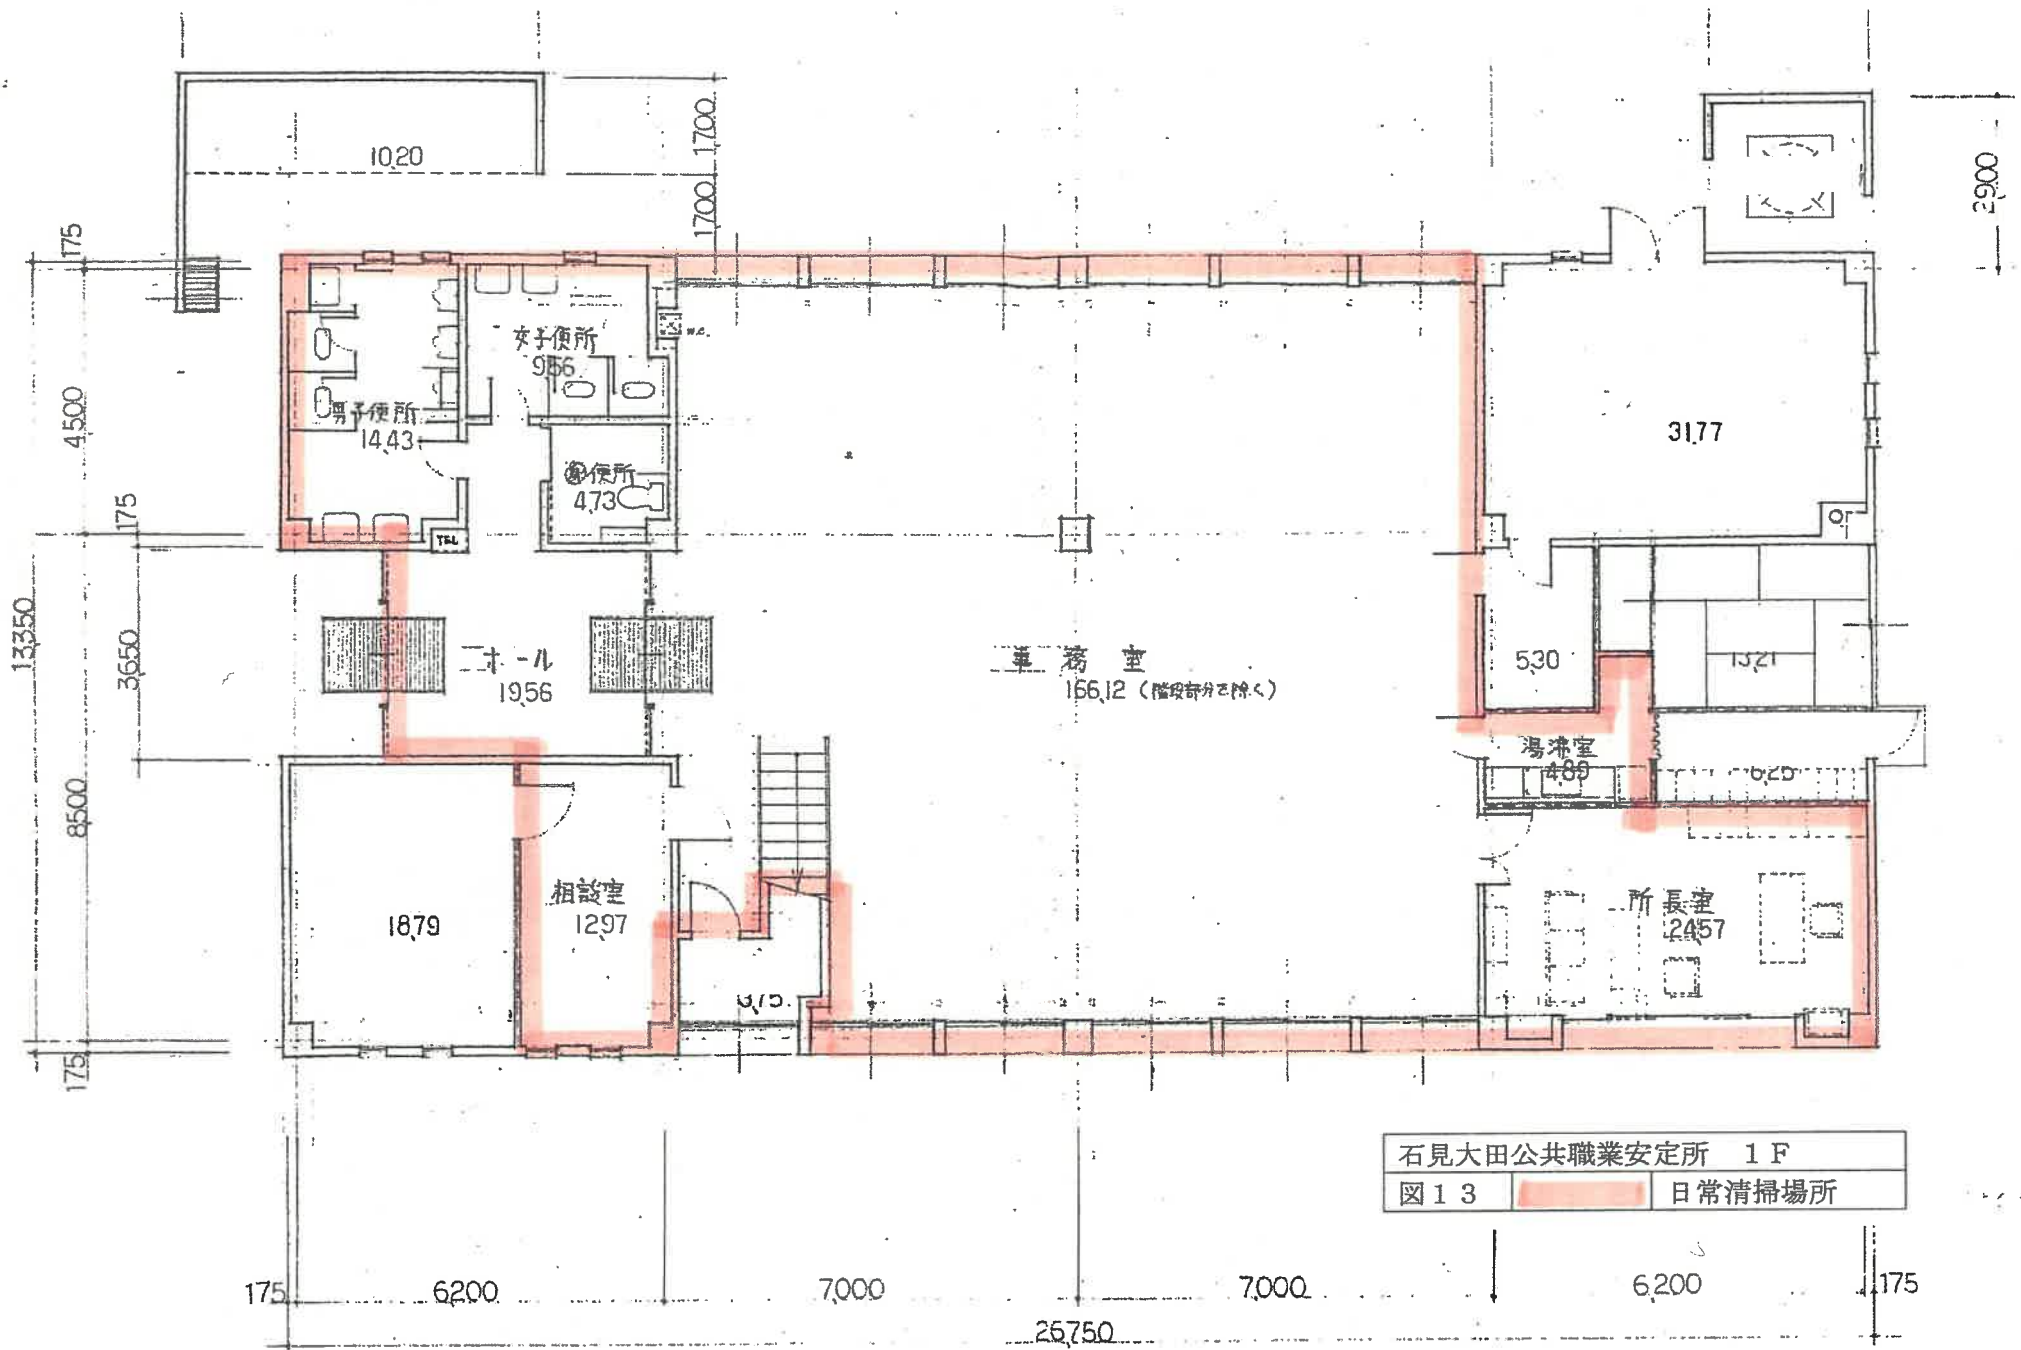

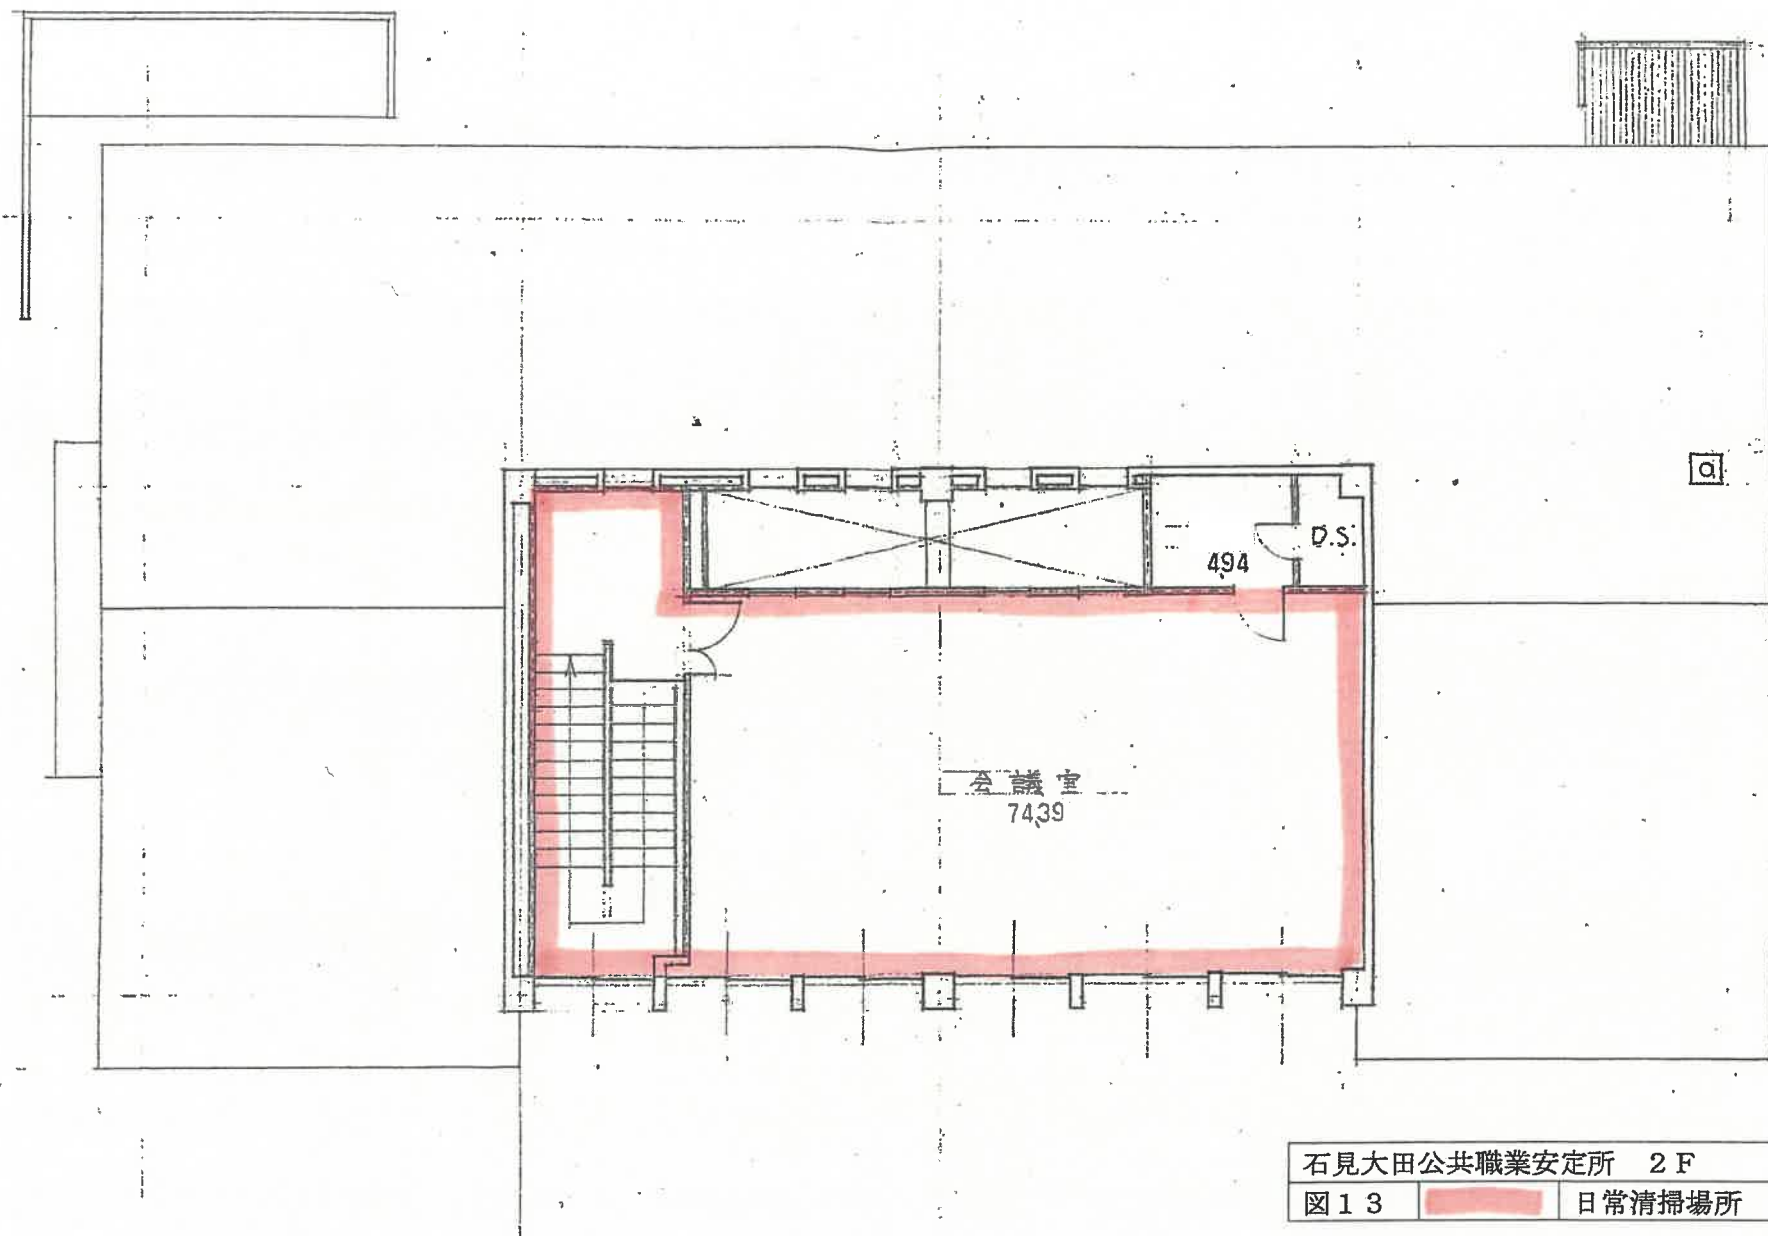

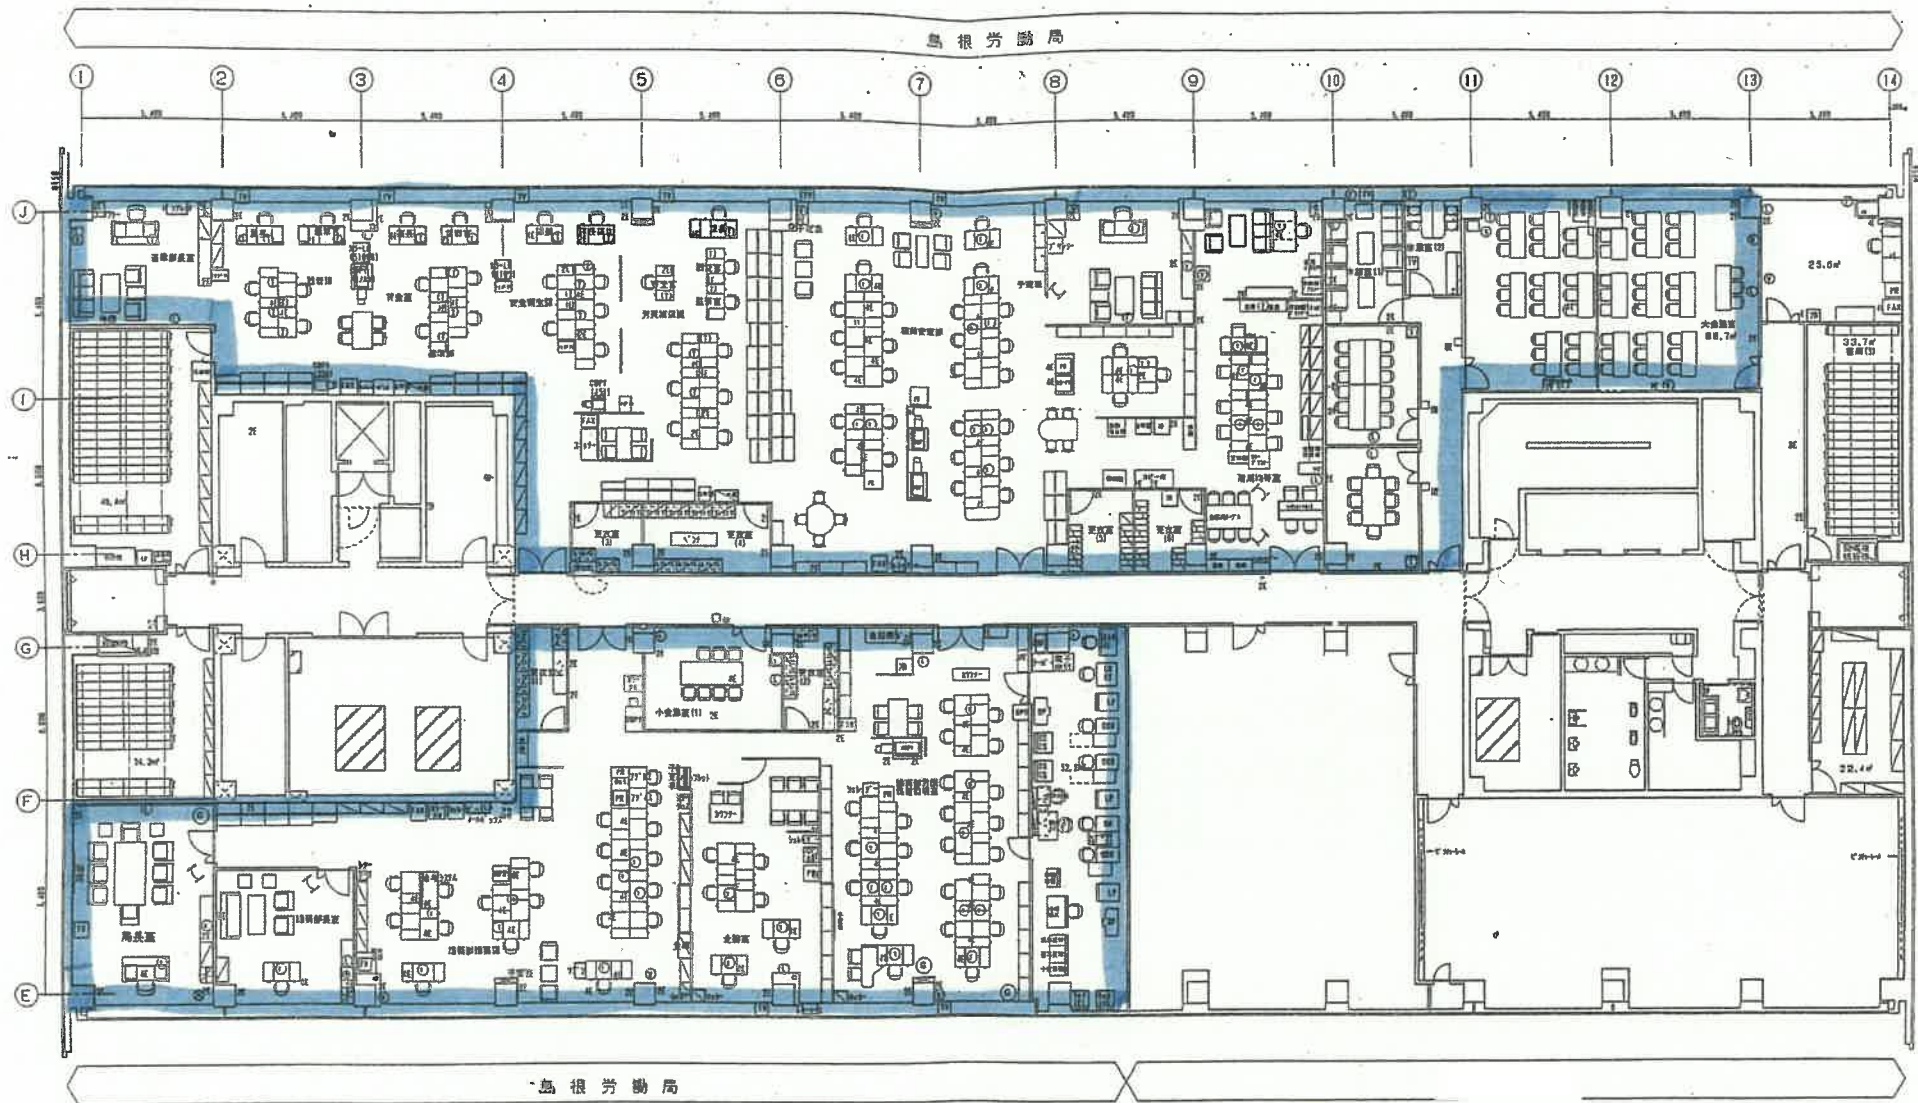



島根労働局		
図 1		定期清掃場所 (スチーム洗浄)

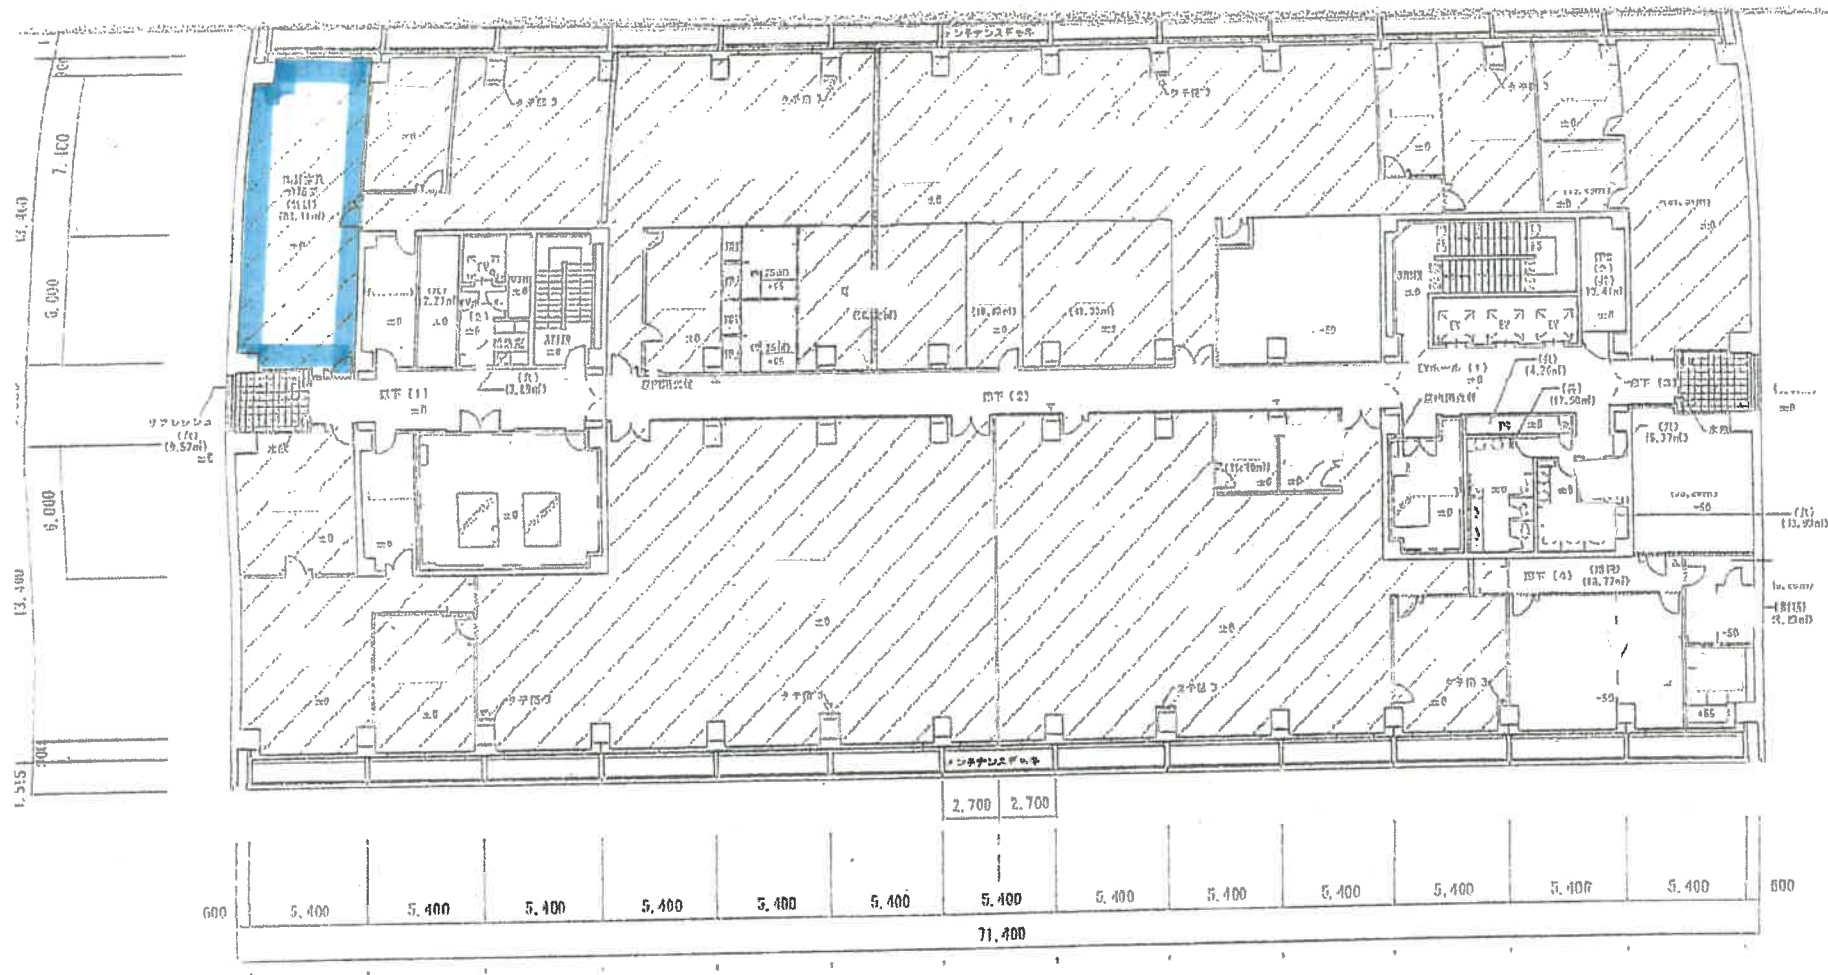

4階


島根労働局 労災補償課分室 4 F		
図 1		定期清掃場所 (スチーム洗浄)

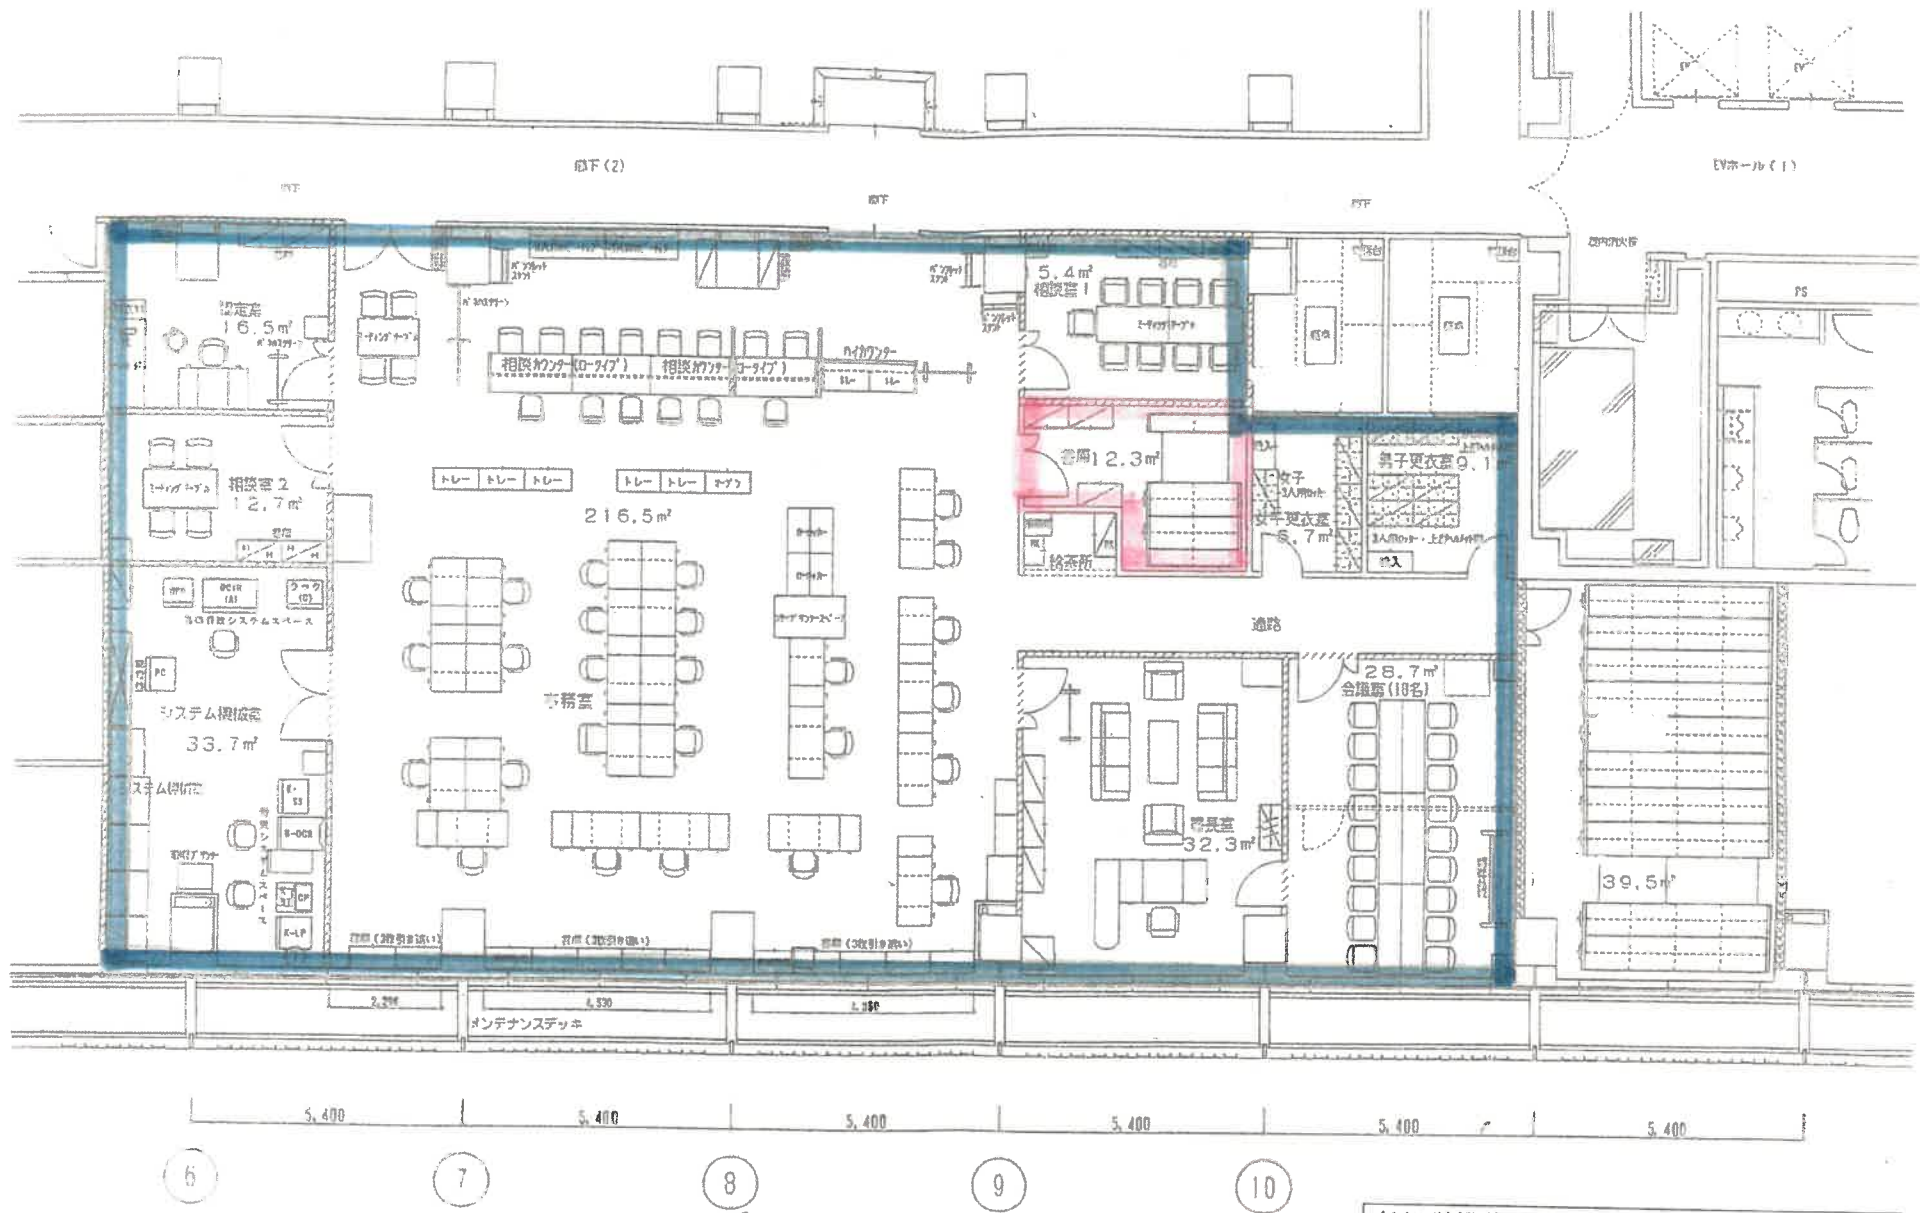

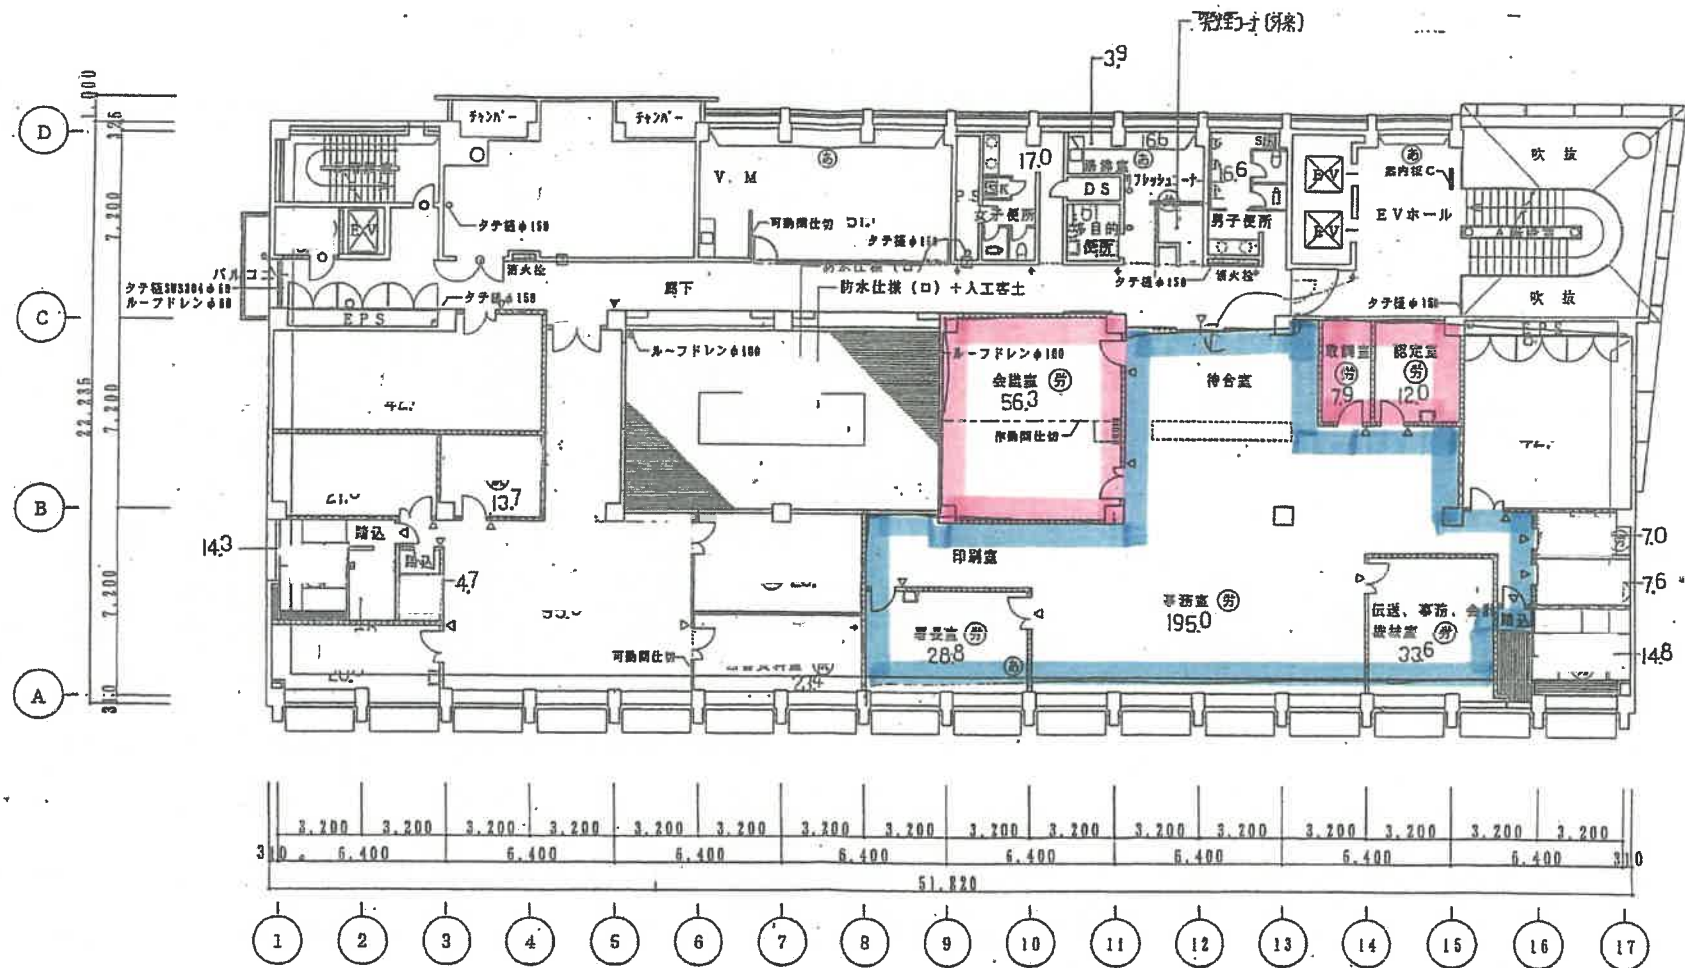


4 階平面図

出雲労働基準監督署	
定期清掃場所	
図 3	スチーム洗浄
	ワックス仕上げ

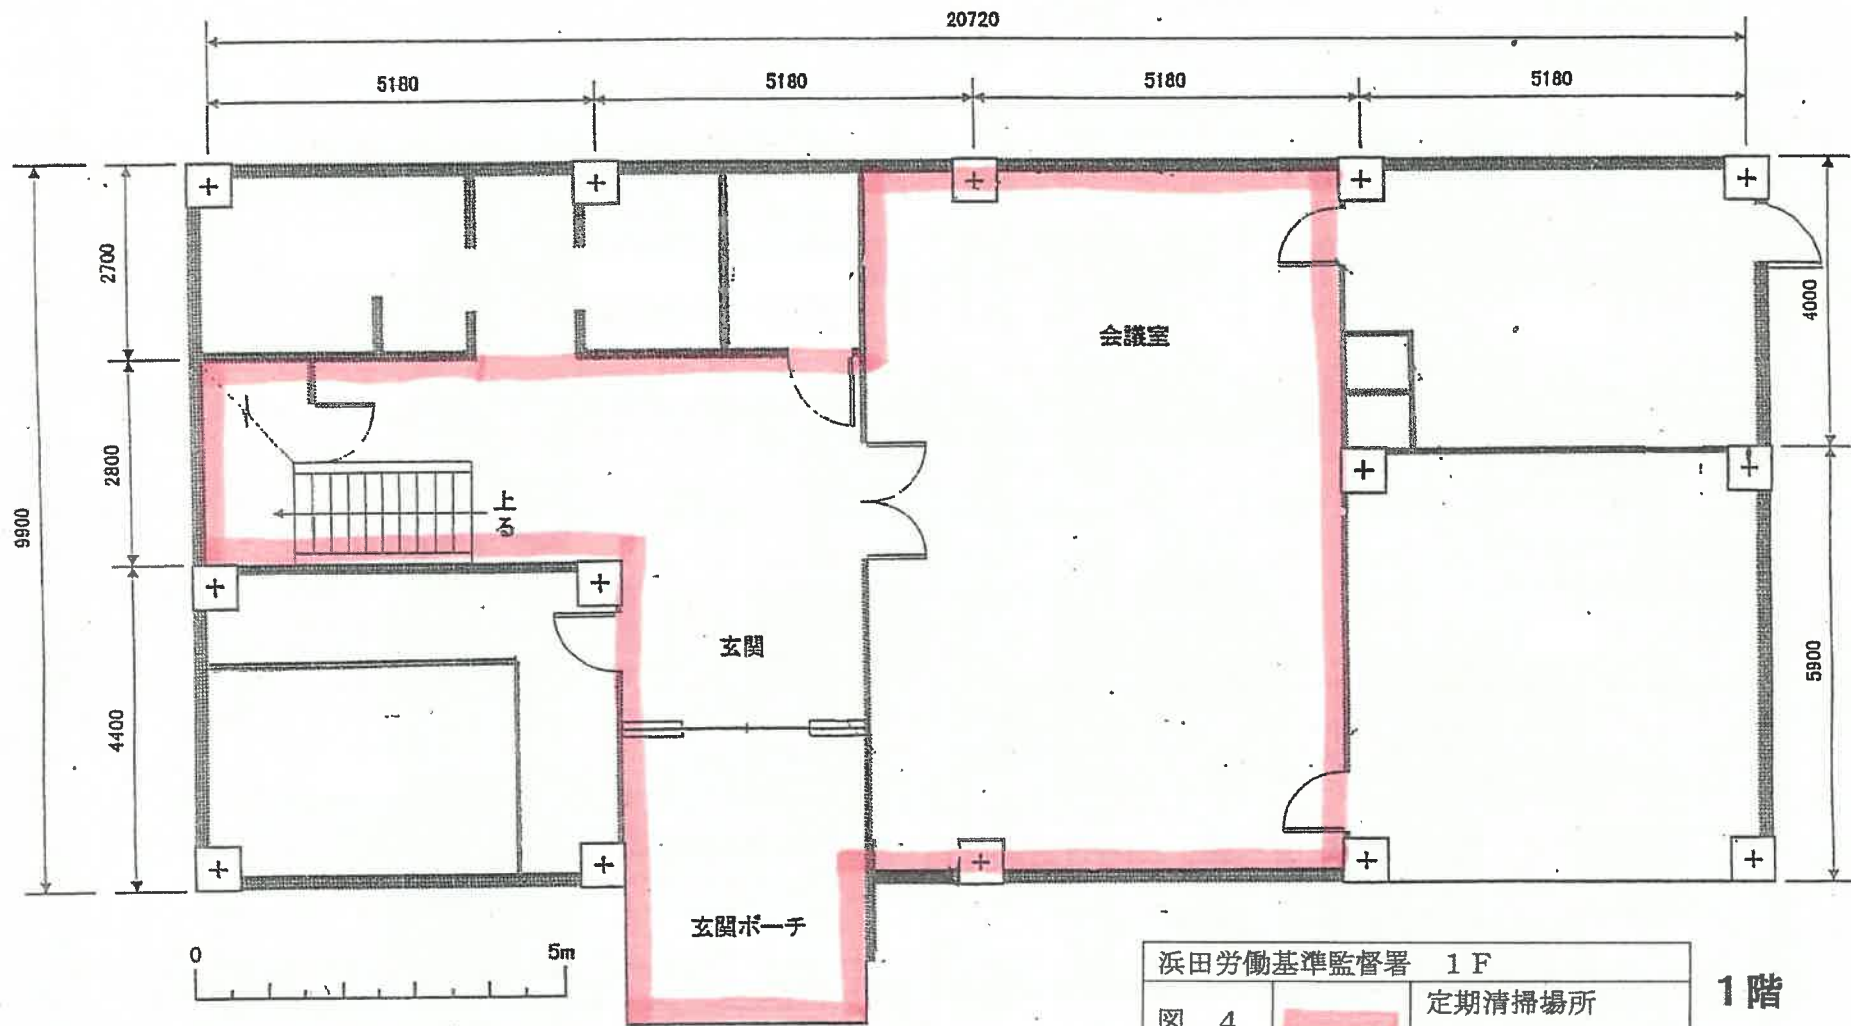

浜田 労働基準監督署

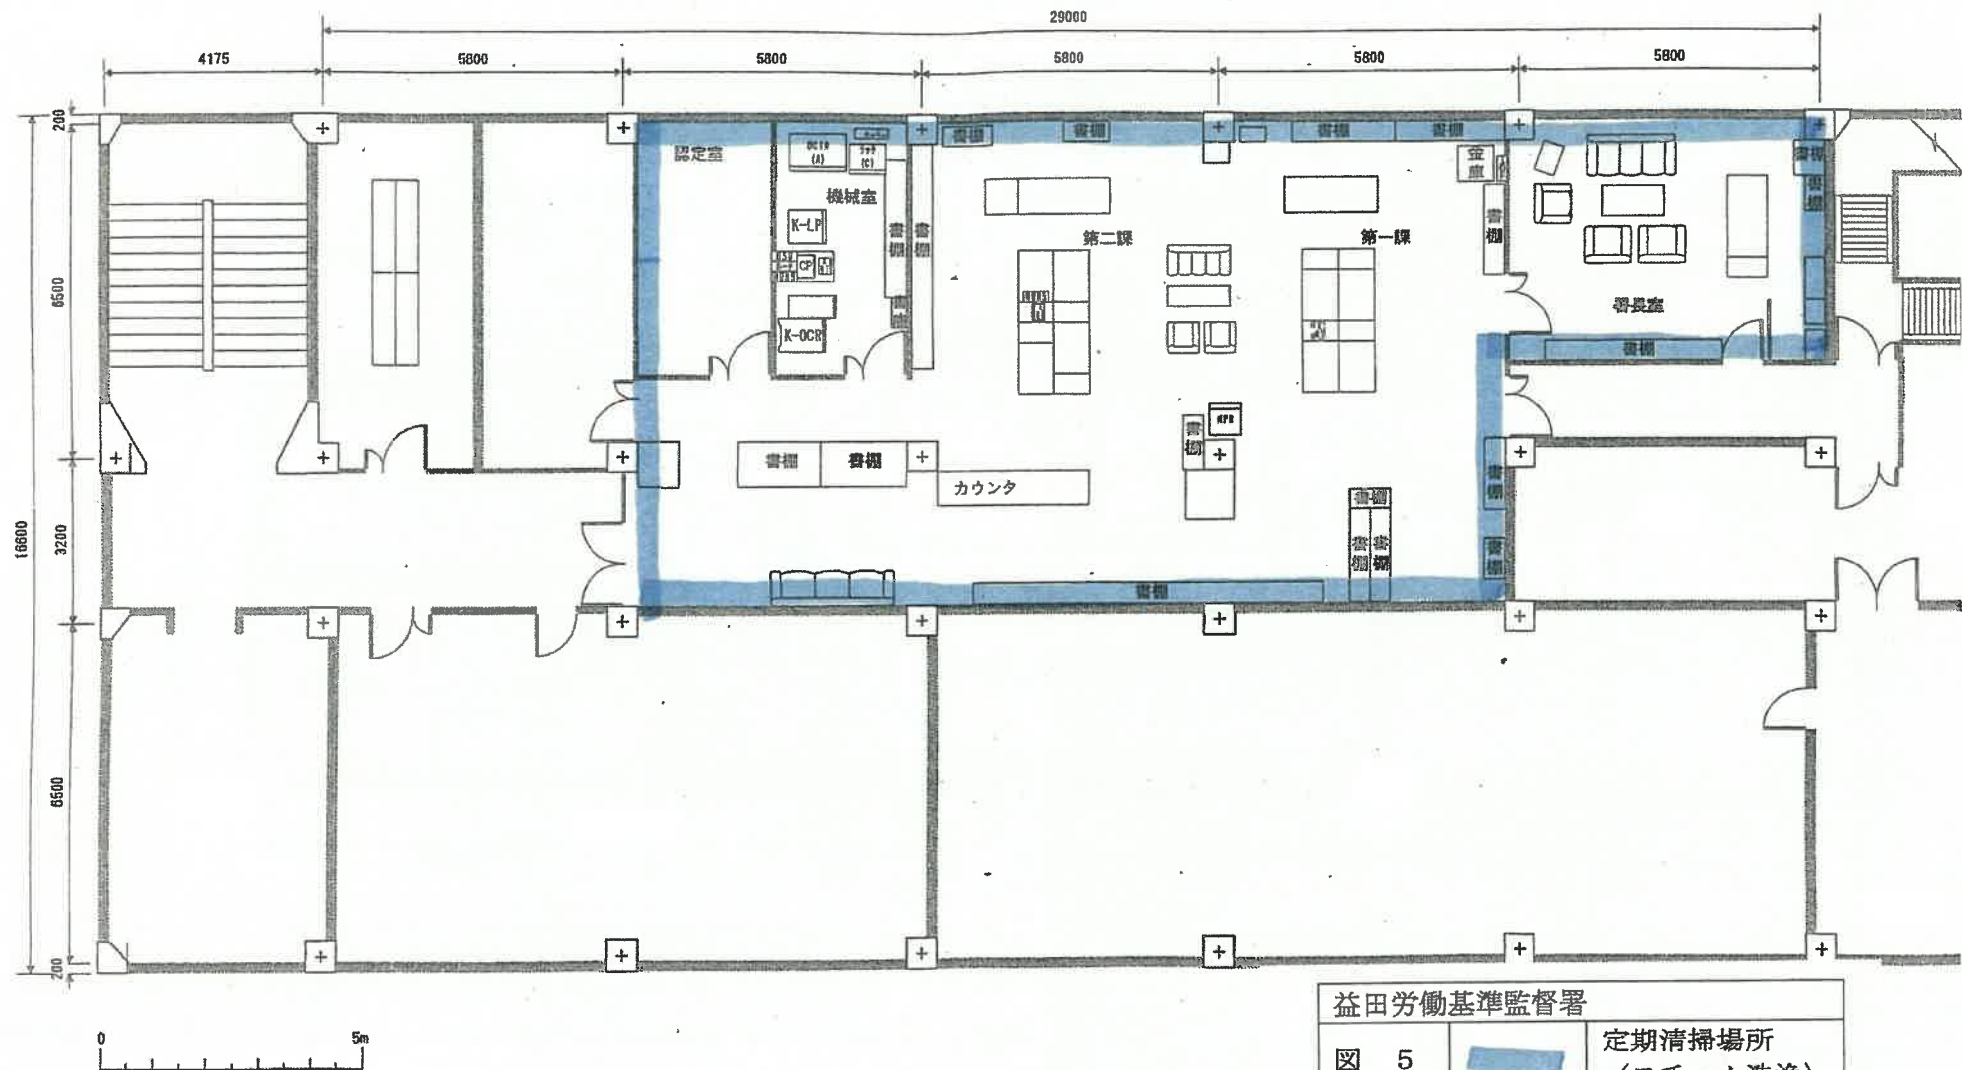


メモ
 凡例
 通信機器ラック (C)
 OCIR (A)

作成 成 履	日付	目 的	作 成 者
	1996.11.29	基準行政情報システム局状調査	若槻
	1998.1.29	基準行政情報システム実地調査	若槻
	1999.4.16	次期監督システム実地調査	若槻

益田 労働基準監督署様
 (ビル名) 益田地方合同庁舎
 端末設置図面

島根労働局松江公共職業安定所

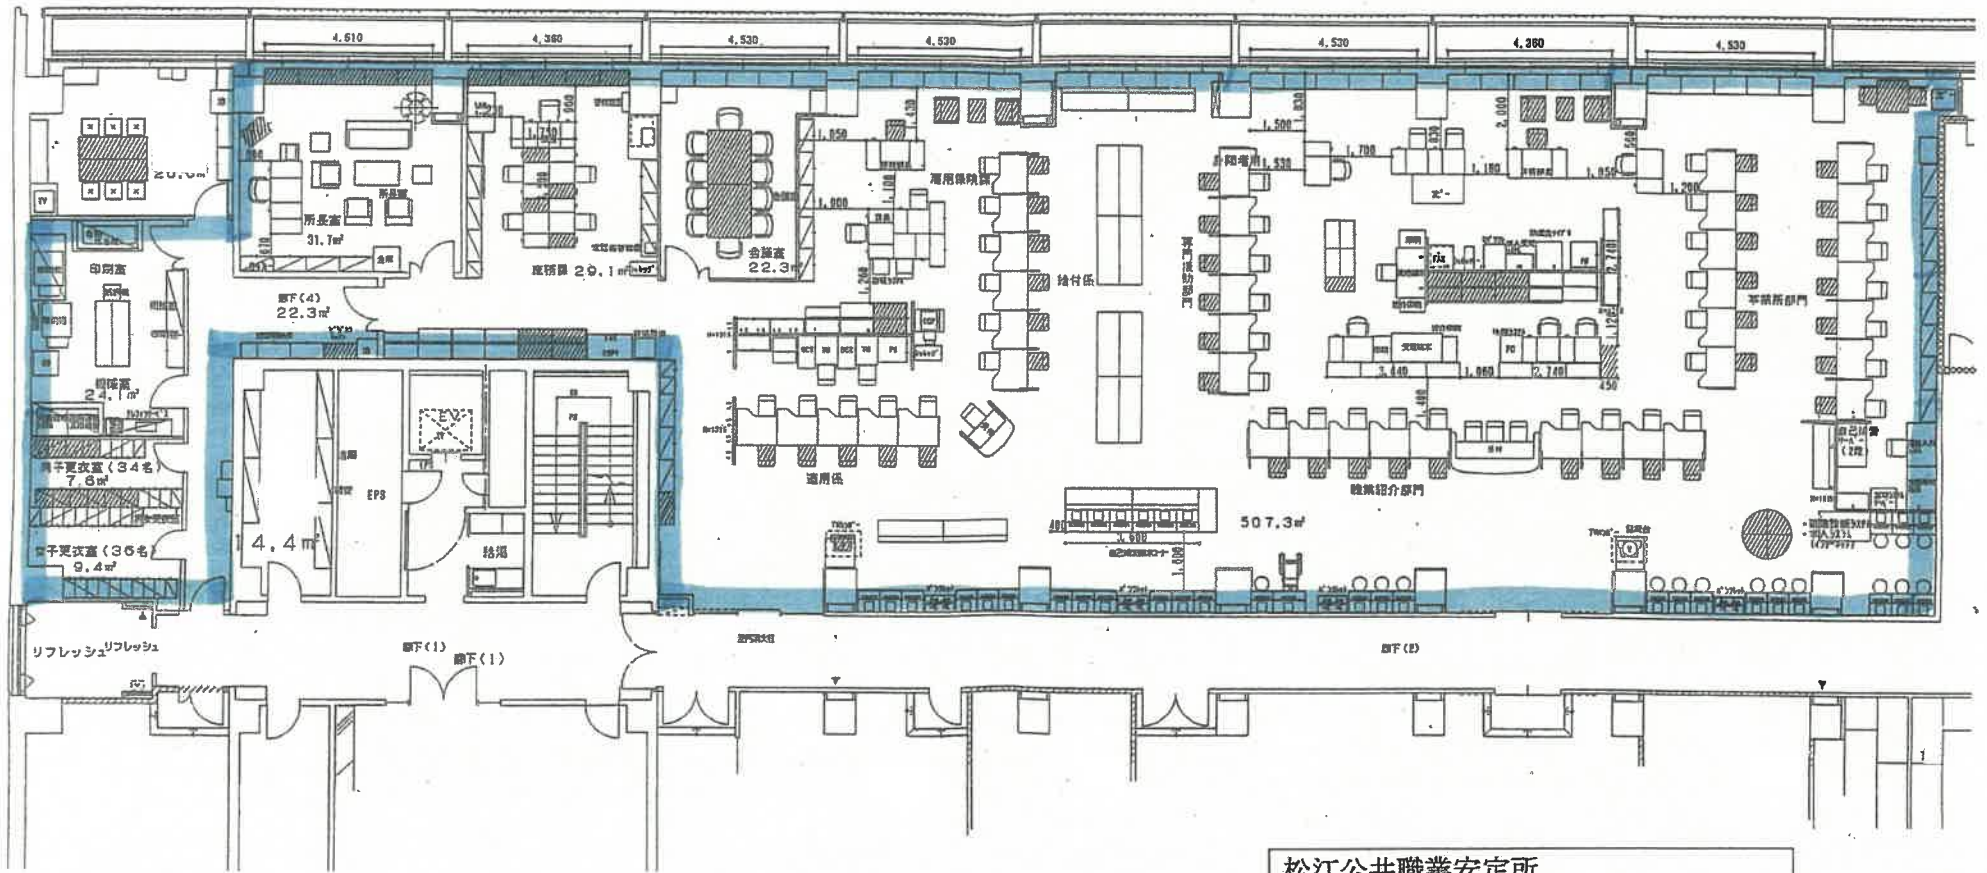


松江公共職業安定所

図 6

定期清掃場所
(スチーム洗浄)


圖. 7



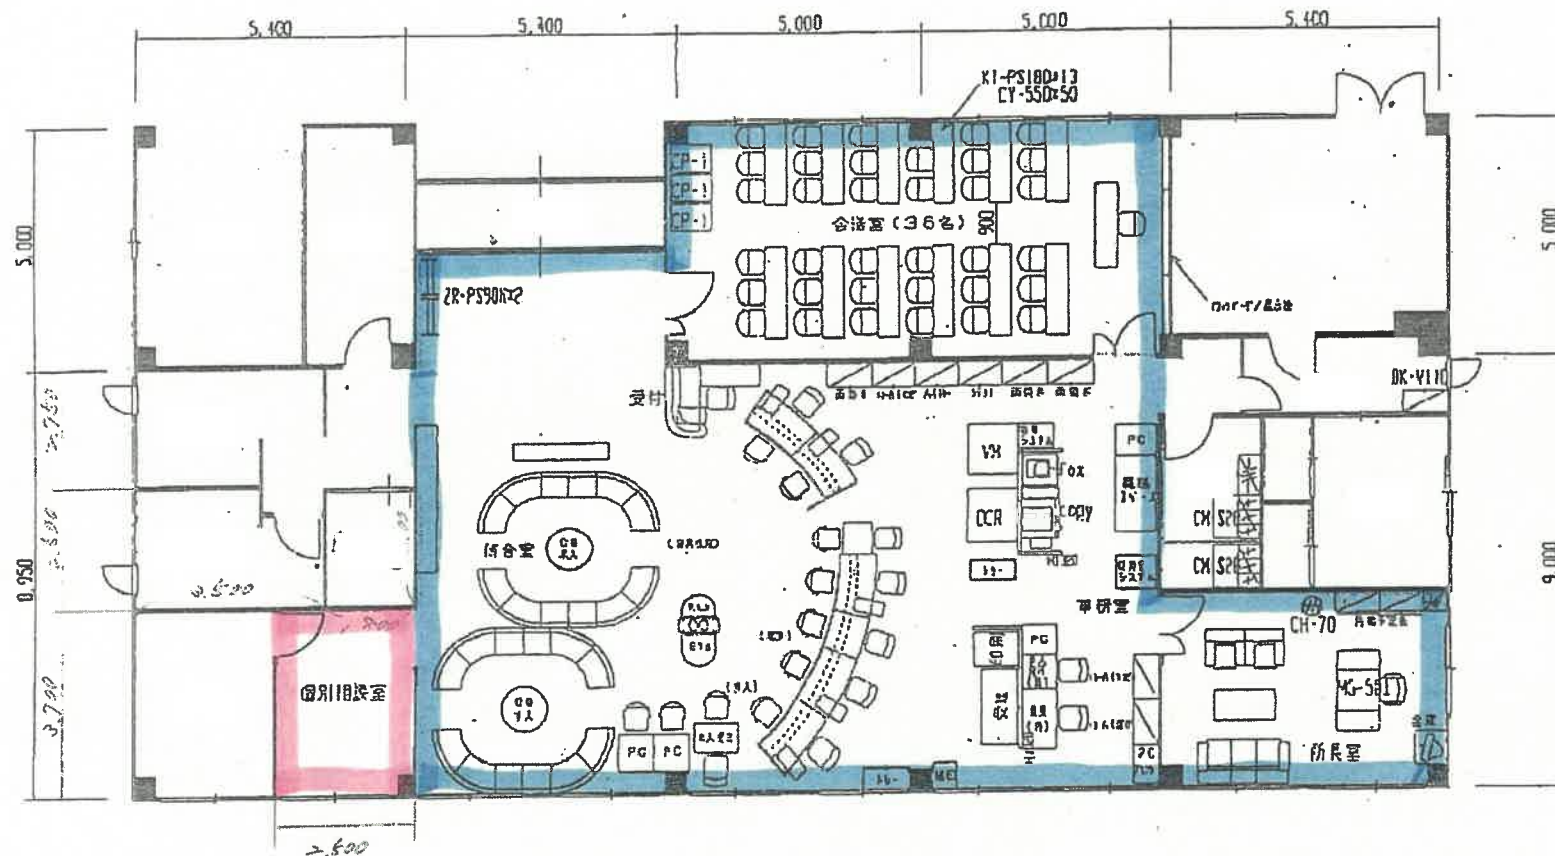


平面レイアウト図 .SCALE 1/100
(変更系)

松江公共職業安定所安来出張所		
定期清掃場所		
図 8		スチーム洗浄
		ワックス仕上げ

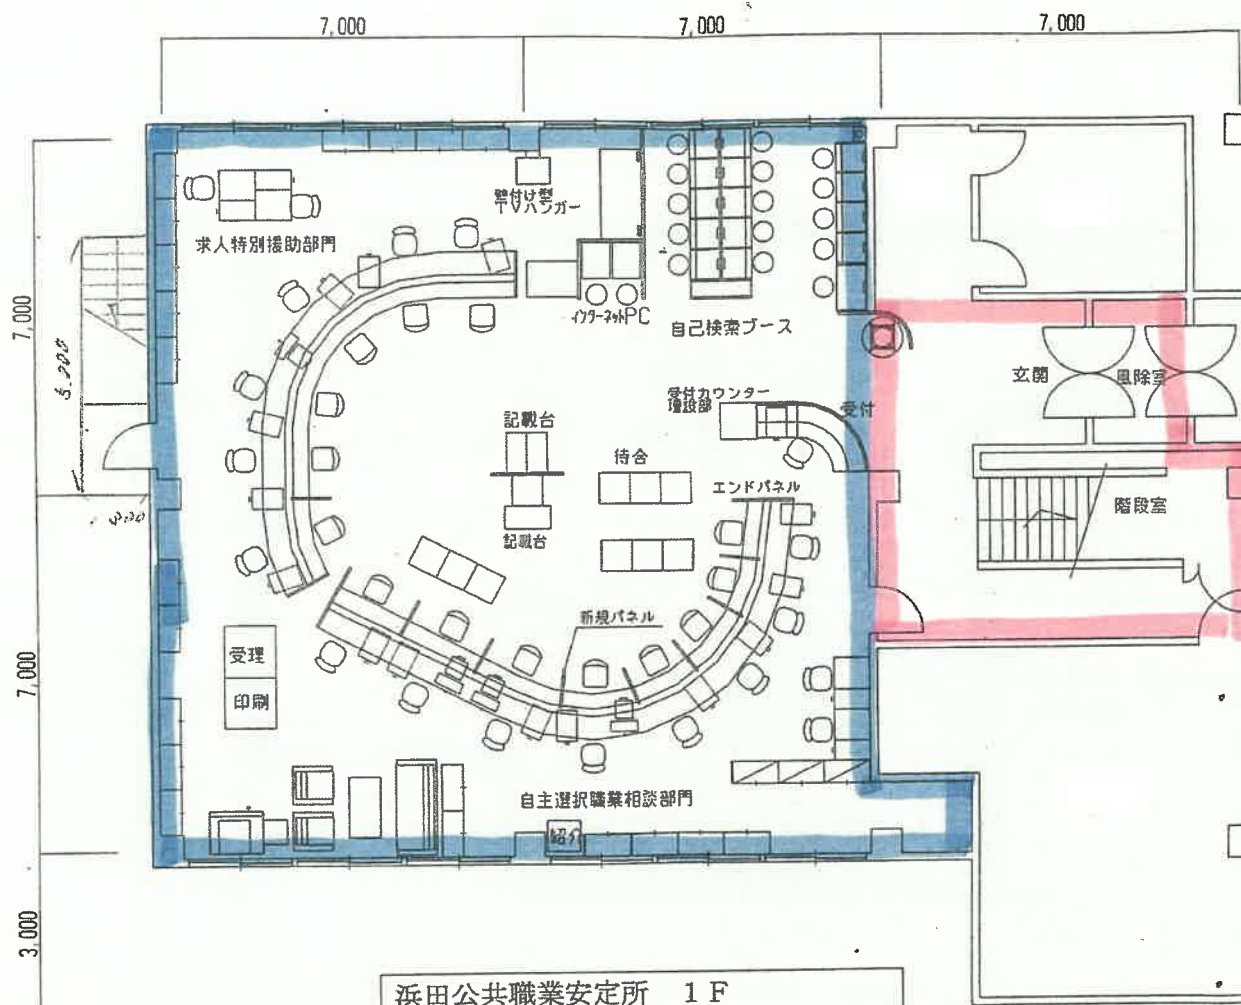



浜田公共職業安定所 1F	
定期清掃場所	
図 9	スチーム洗浄
	ワックス仕上げ

	訂正日 2006/02/14			日付 2005/10/28		名称 ハローワーク浜田 様		SCALE 1/100 (A3)
						図名 1階 スクリーンパネル配置図		

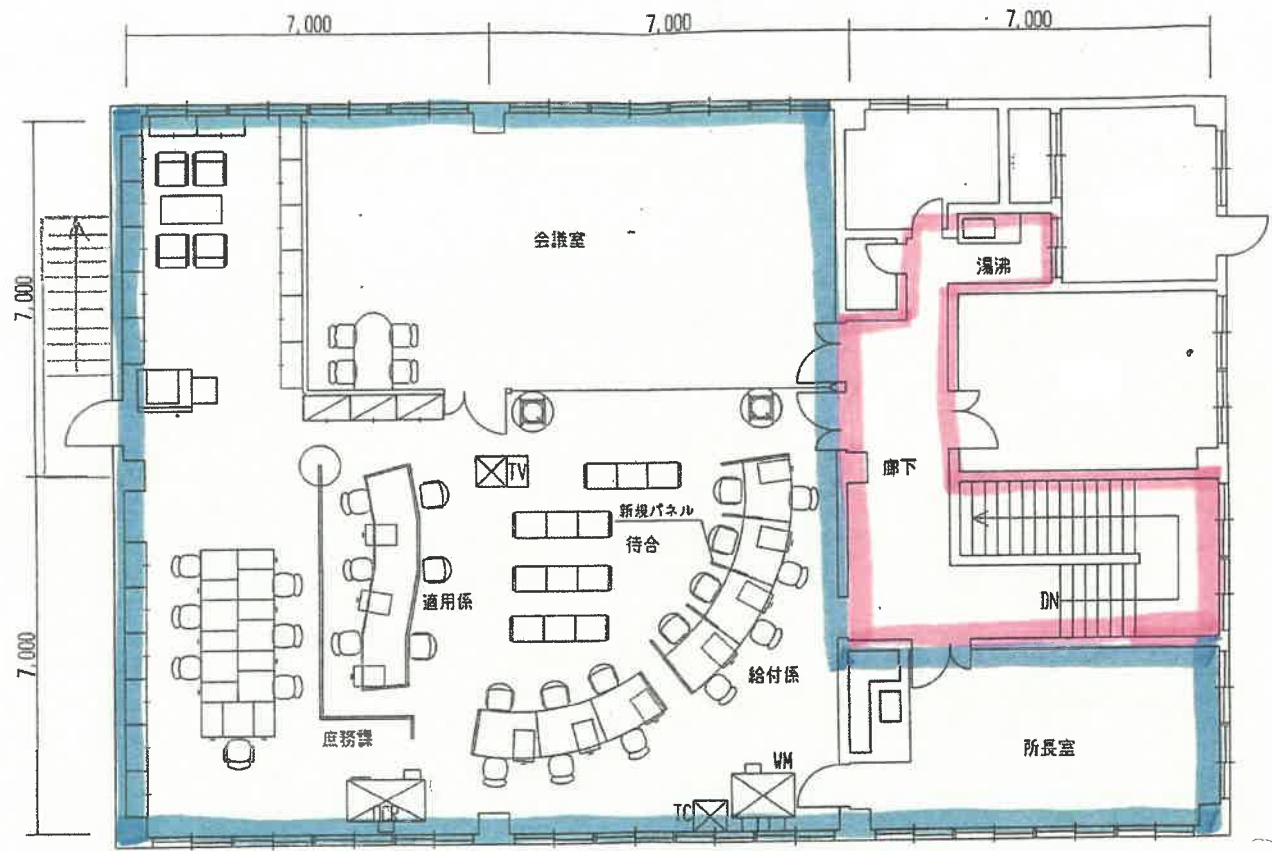


浜田公共職業安定所 2F		
定期清掃場所		
図 9		スチーム洗浄
		ワックス仕上

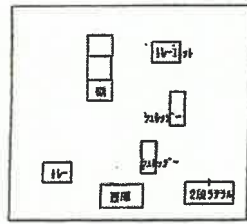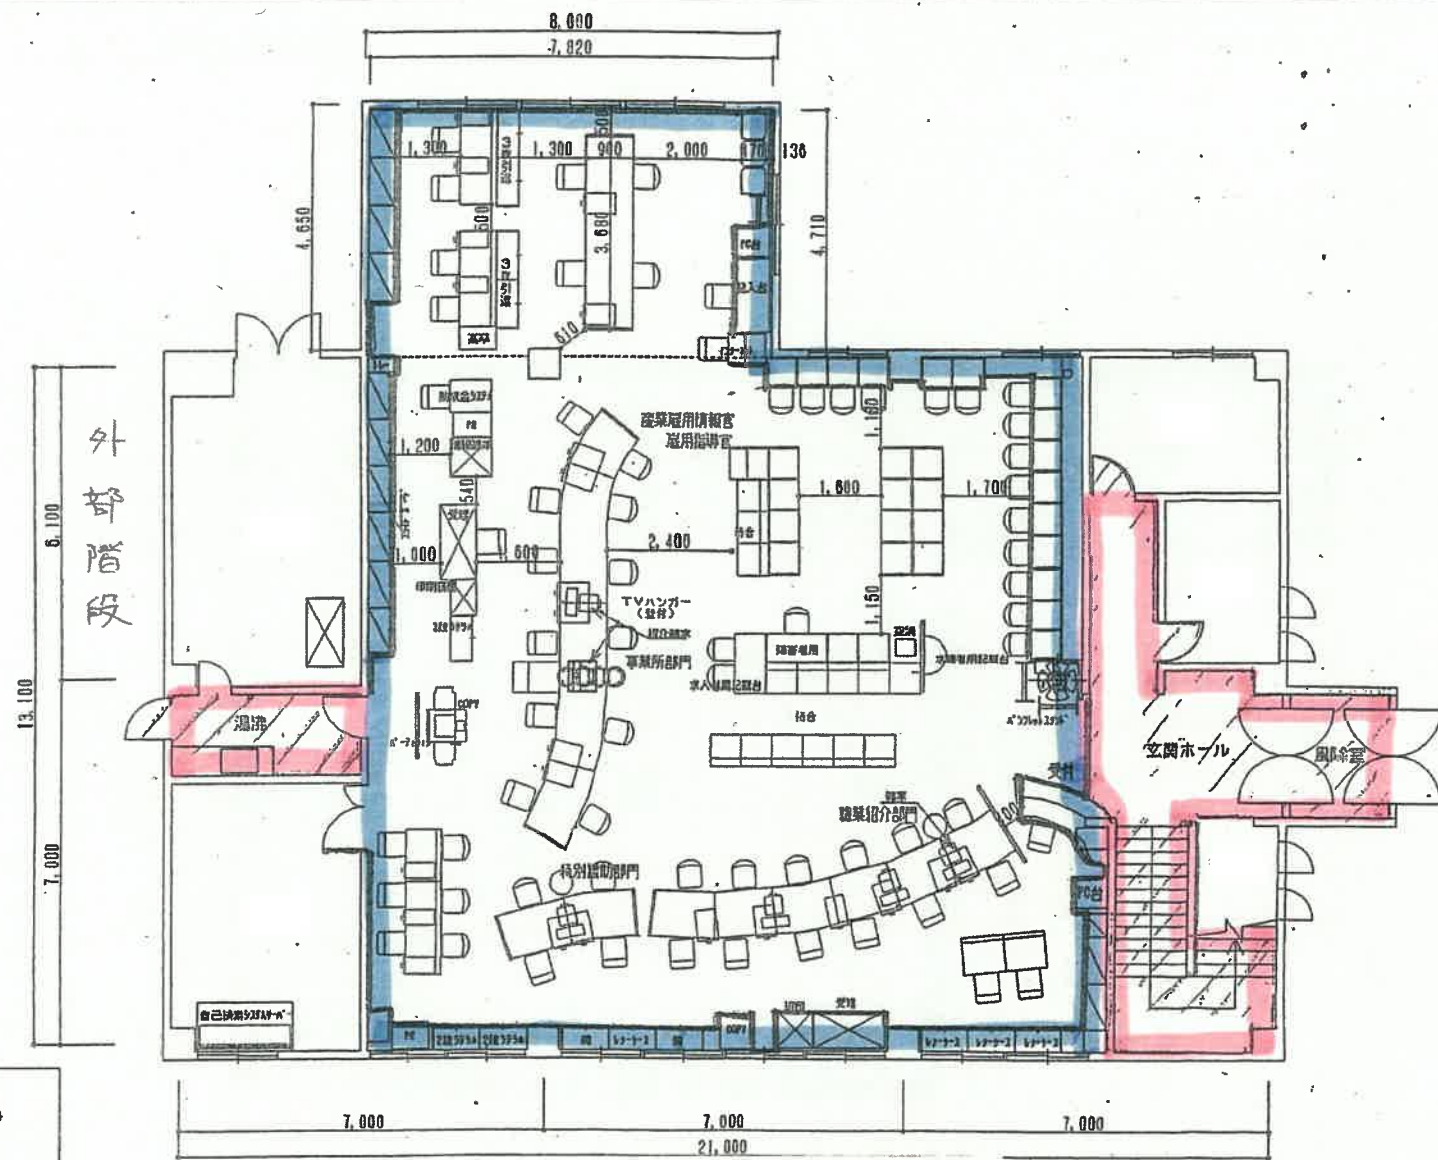

		訂正日 2006/02/14		日付 2005/10/28			名称 ハローワーク浜田 様		SCALE 1/100 (A3)
						図名 2階 スクリーンパネル配置図			




出雲公共職業安定所 1F	
定期清掃場所	
図 10	スチーム洗浄
	ワックス仕上げ

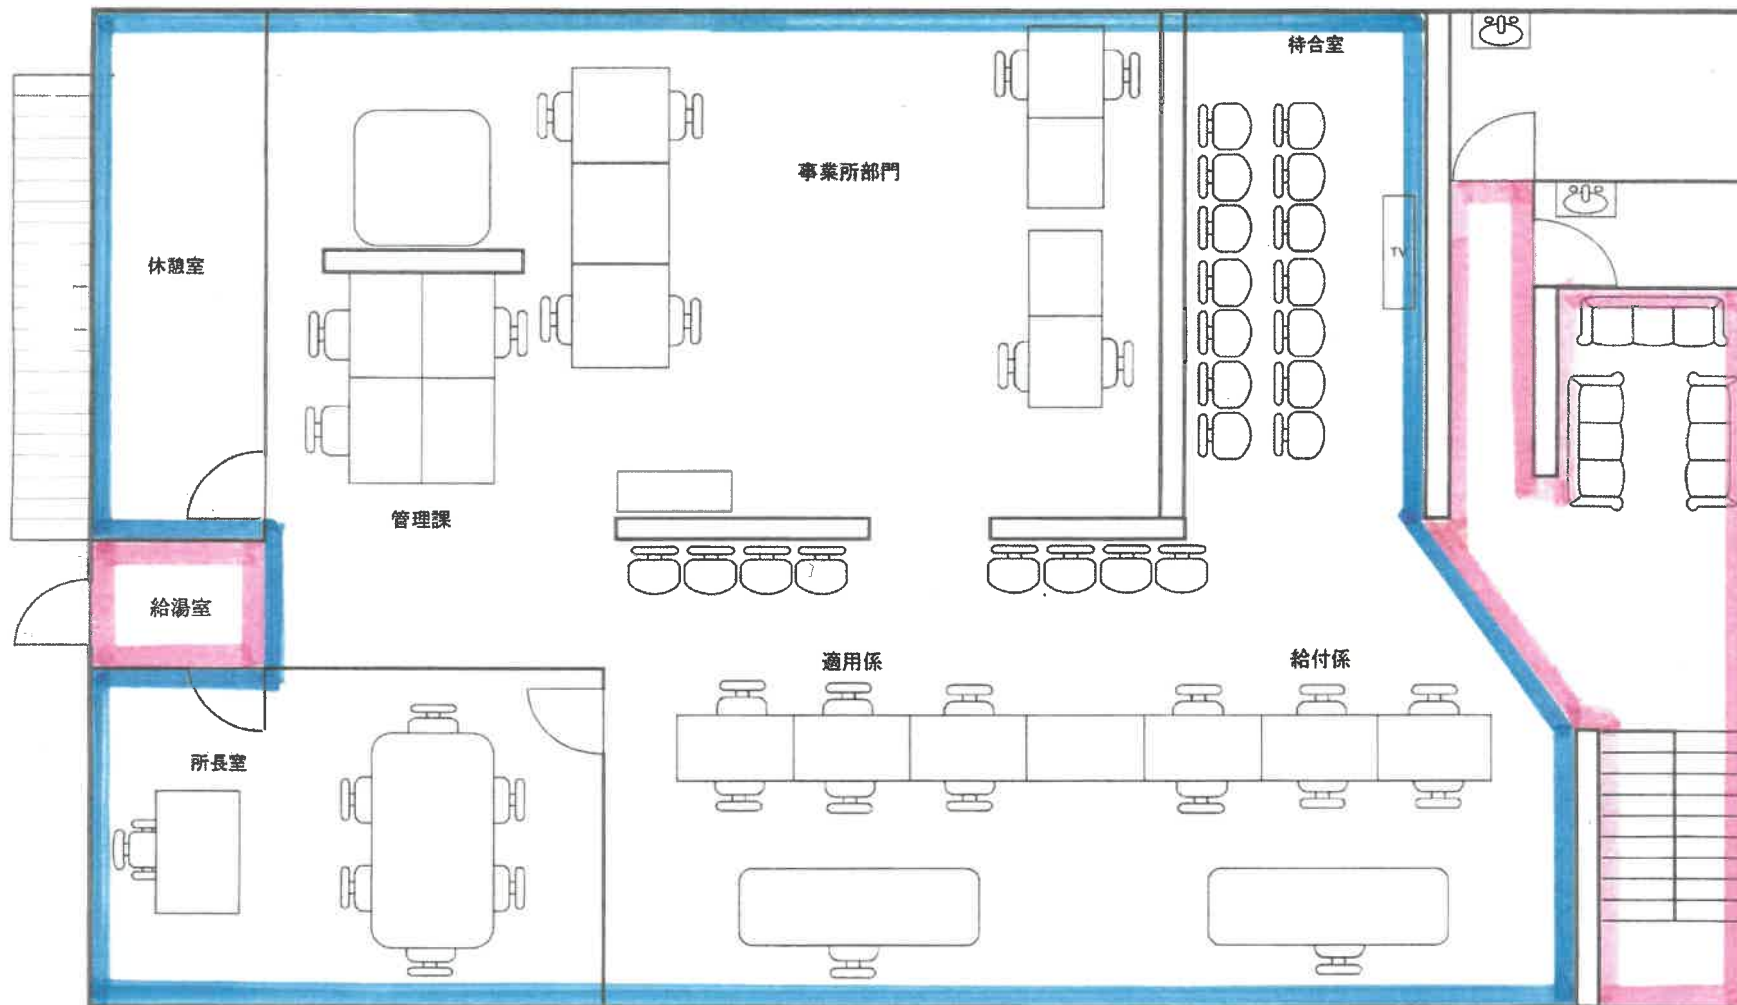名称	ハローワーク出雲 様	
図面	1階 平面レイアウトプラン	
縮尺	1/100	



出雲公共職業安定所 2F		
図 10	定期清掃場所	
		スチーム洗浄
		ワックス仕上げ

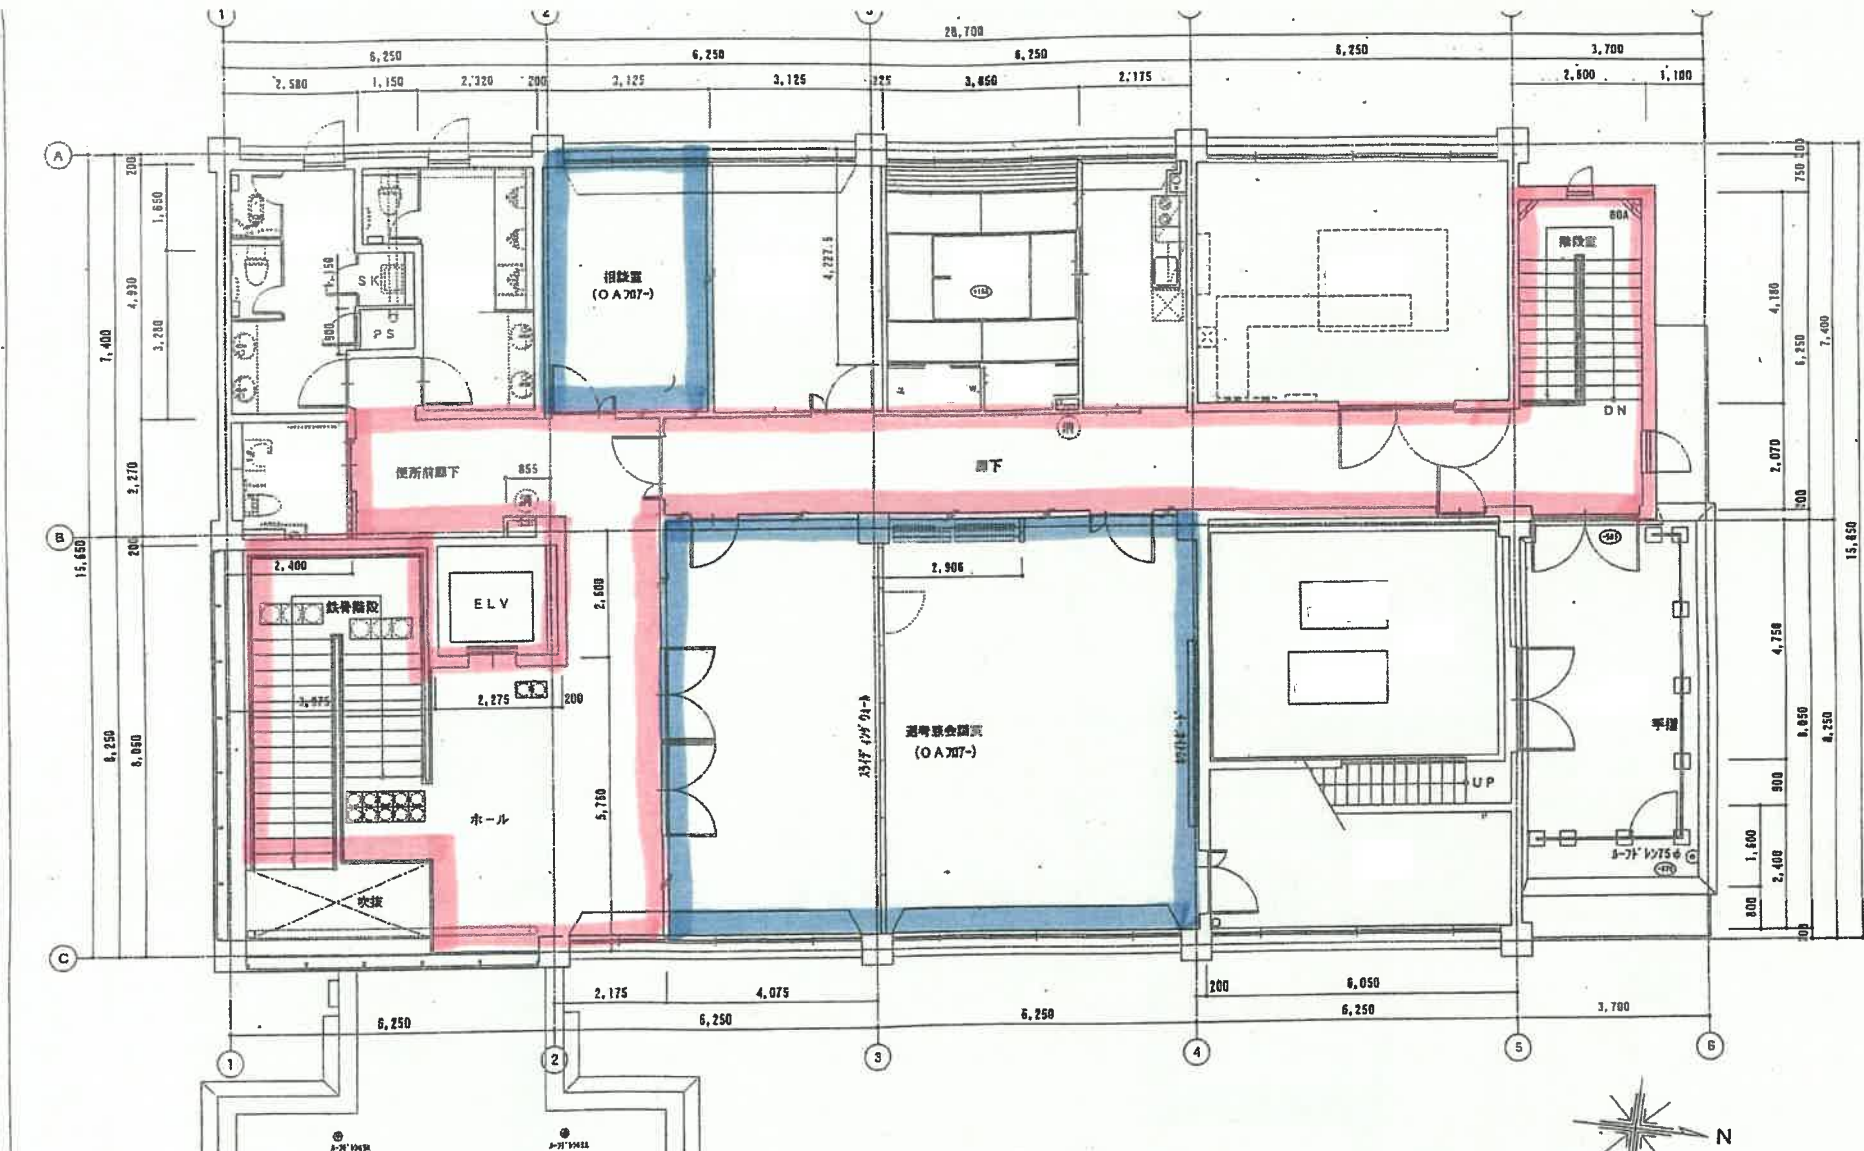


2階平面図 S=1/100 (2F床面積=387.79㎡)


雲南公共職業安定所 2F	
定期清掃場所	
図12	スチーム洗浄 ワックス仕上げ

口座名	雲南公共職業安定所		索引番号	図面番号	9/10
所在	雲南公共職業安定所		図面の名称	2階平面図	
建物番号	01	建物の名称	庁舎	図製年月日	平成14年11月29日
建面積	462.32㎡	延面積	838.88㎡	製図者	氏名
構造	鉄筋コンクリート造		調査者	国土交通技官	

鉄筋コンクリート造	鉄筋コンクリート造	鉄筋コンクリート造	鉄筋コンクリート造	鉄筋コンクリート造	鉄筋コンクリート造
コンクリート造	コンクリート造	コンクリート造	コンクリート造	コンクリート造	コンクリート造
木造	木造	木造	木造	木造	木造

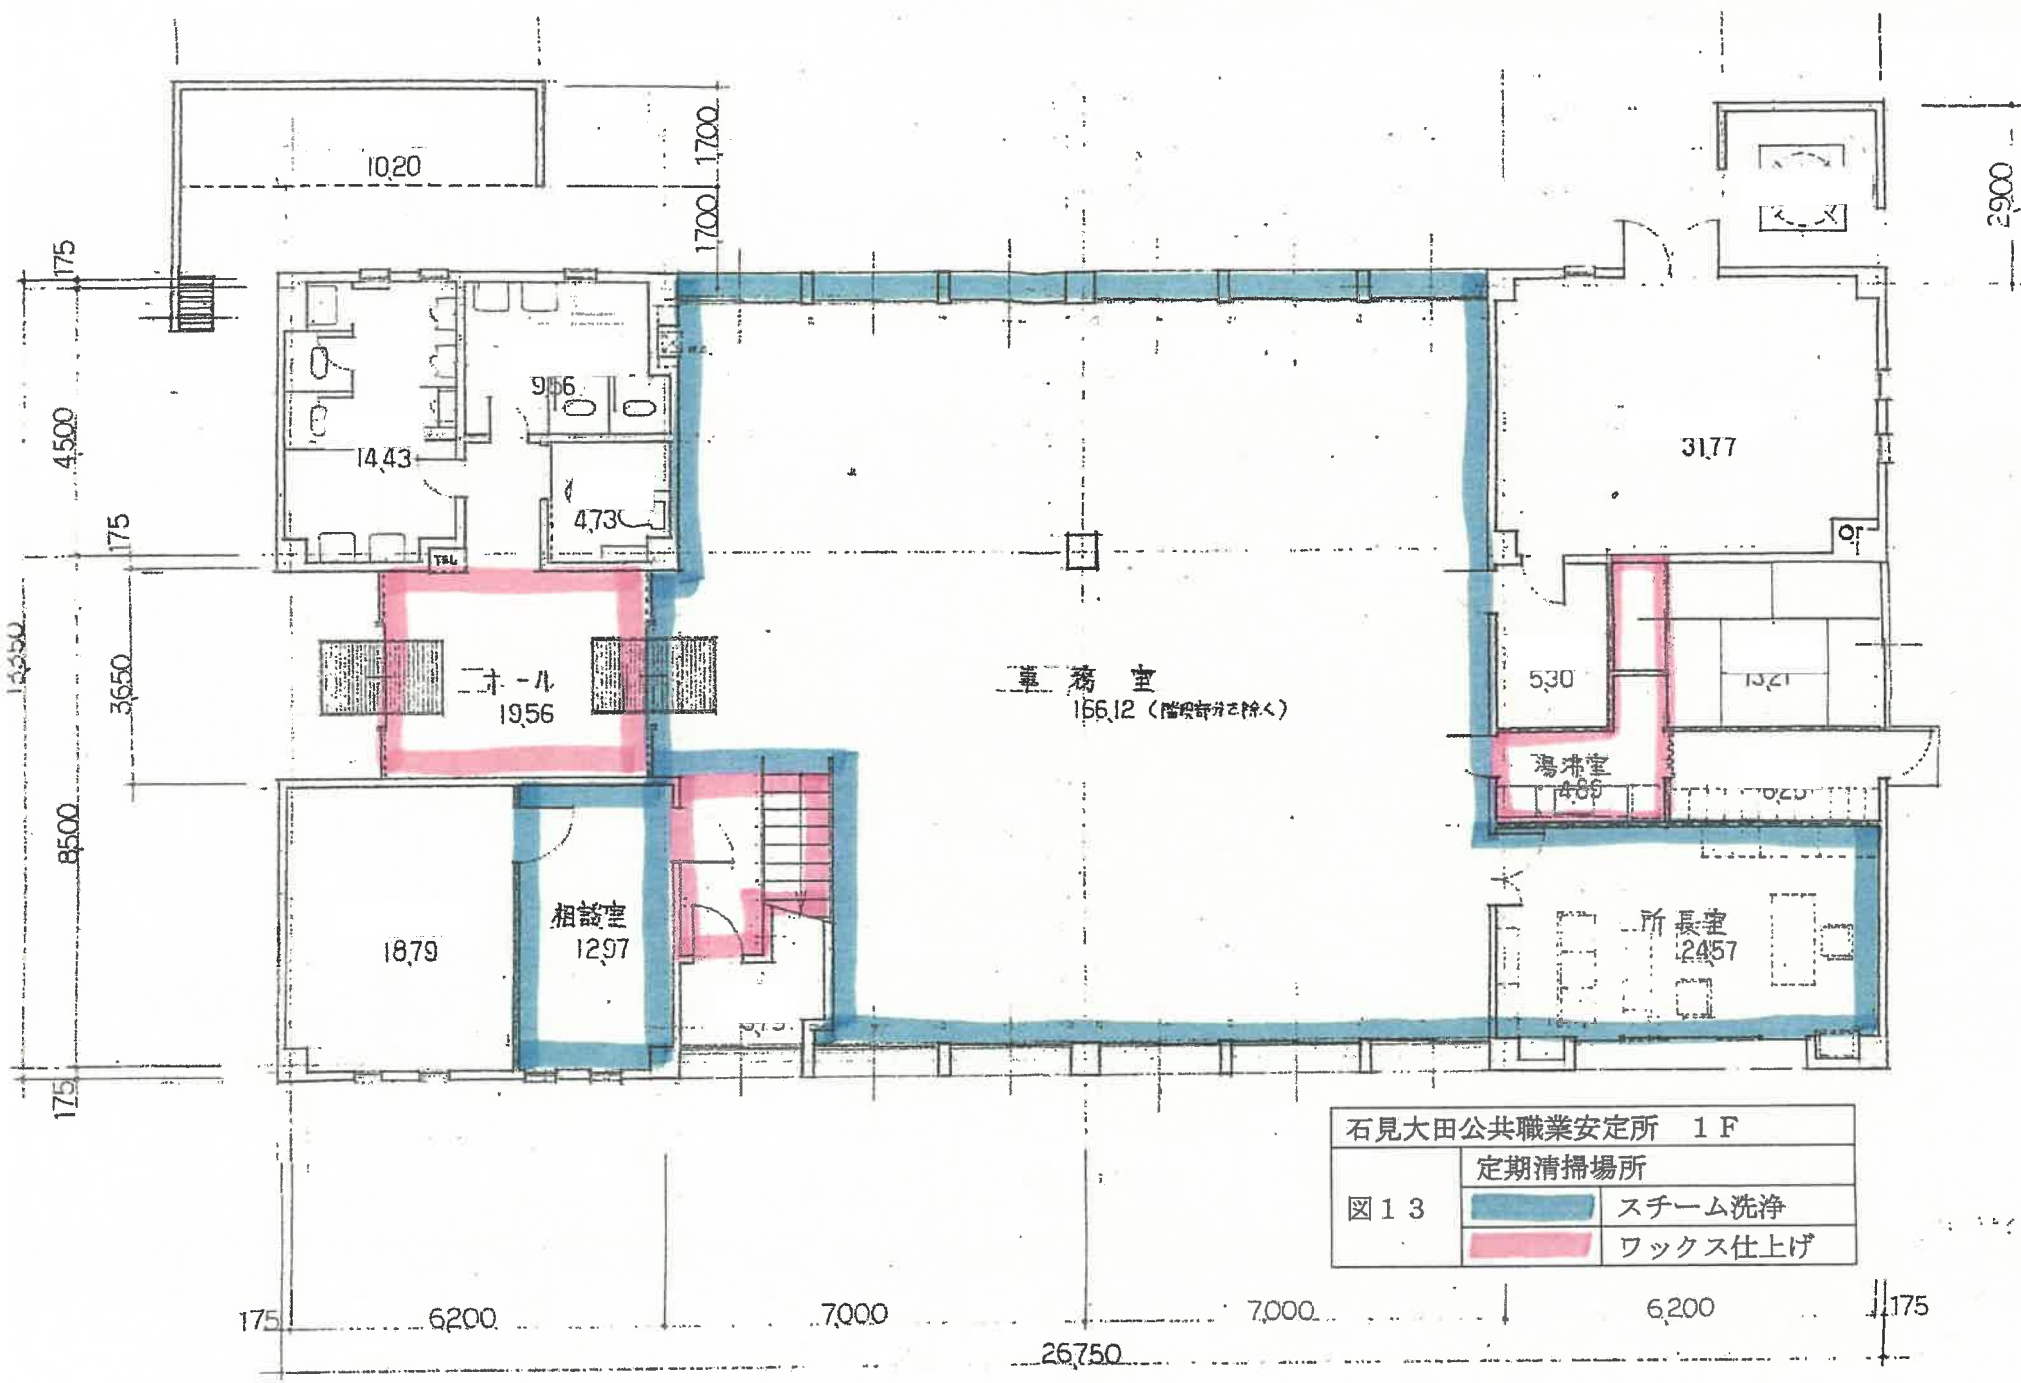

石見大田公共職業安定所 1 F	
定期清掃場所	
図 1 3	スチーム洗浄
	ワックス仕上げ

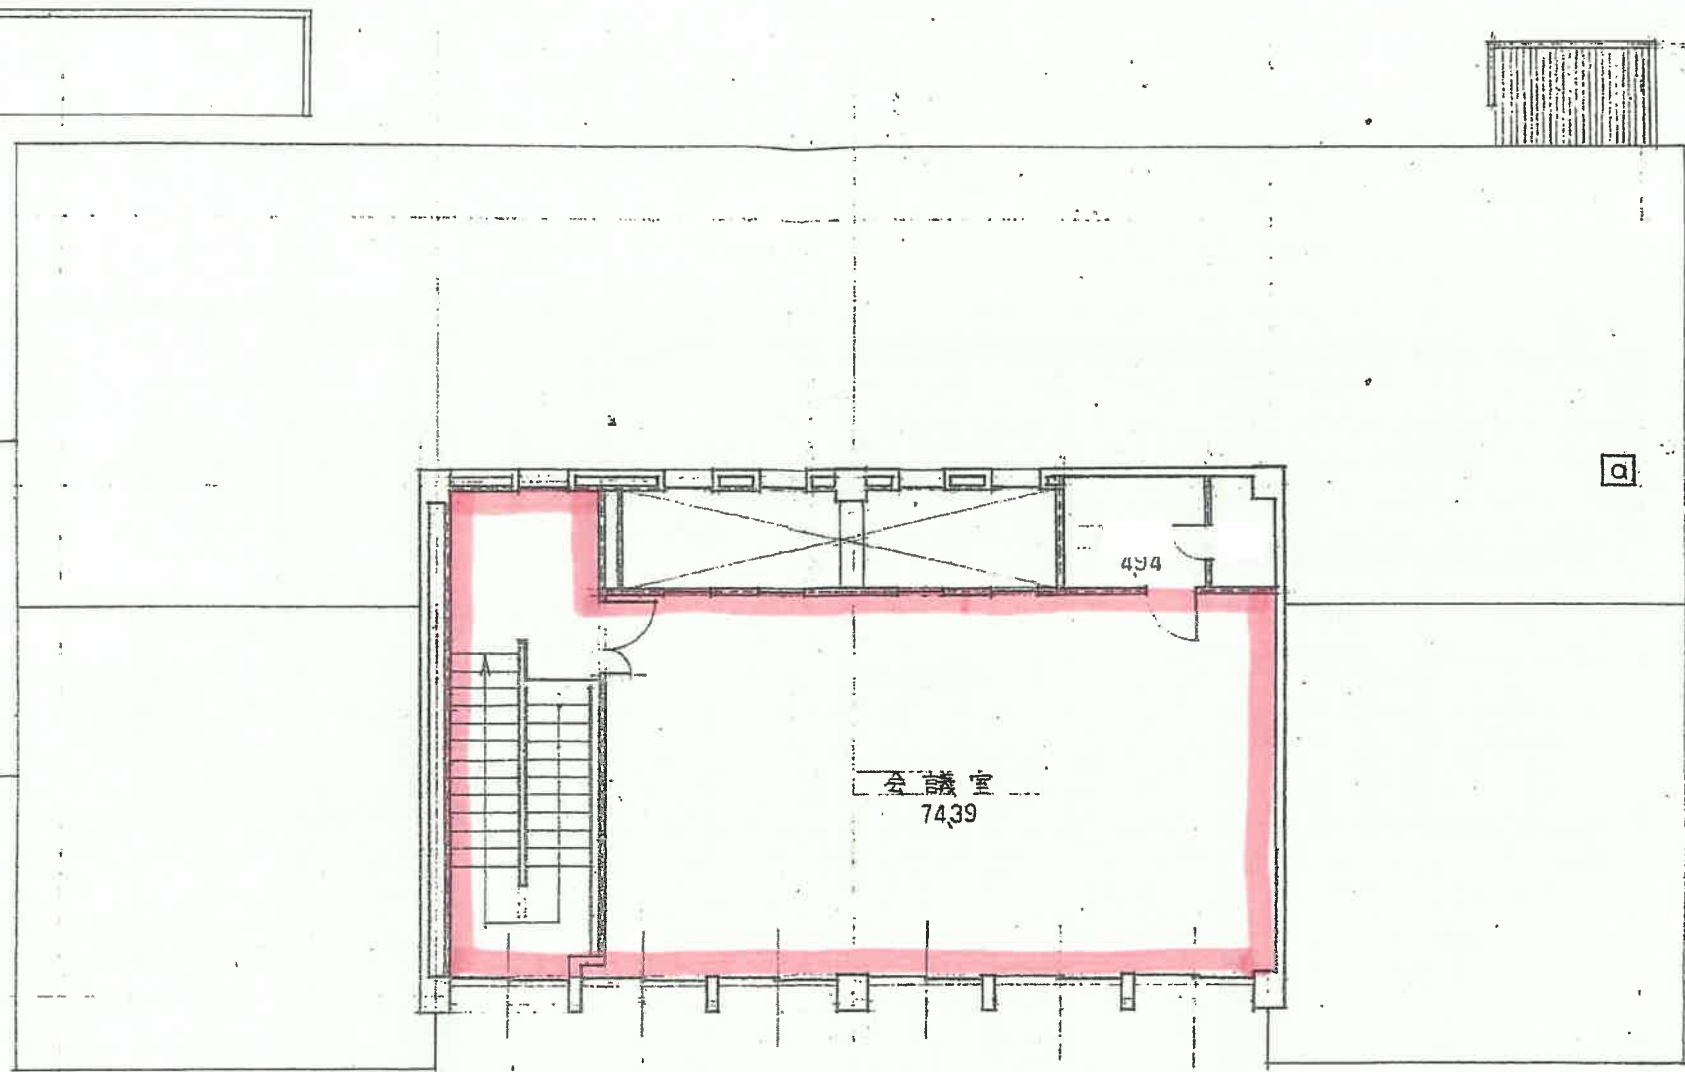

石見大田公共職業安定所 2F	
図 1 3	定期清掃場所 (ワックス仕上げ)

