仕様書別紙２

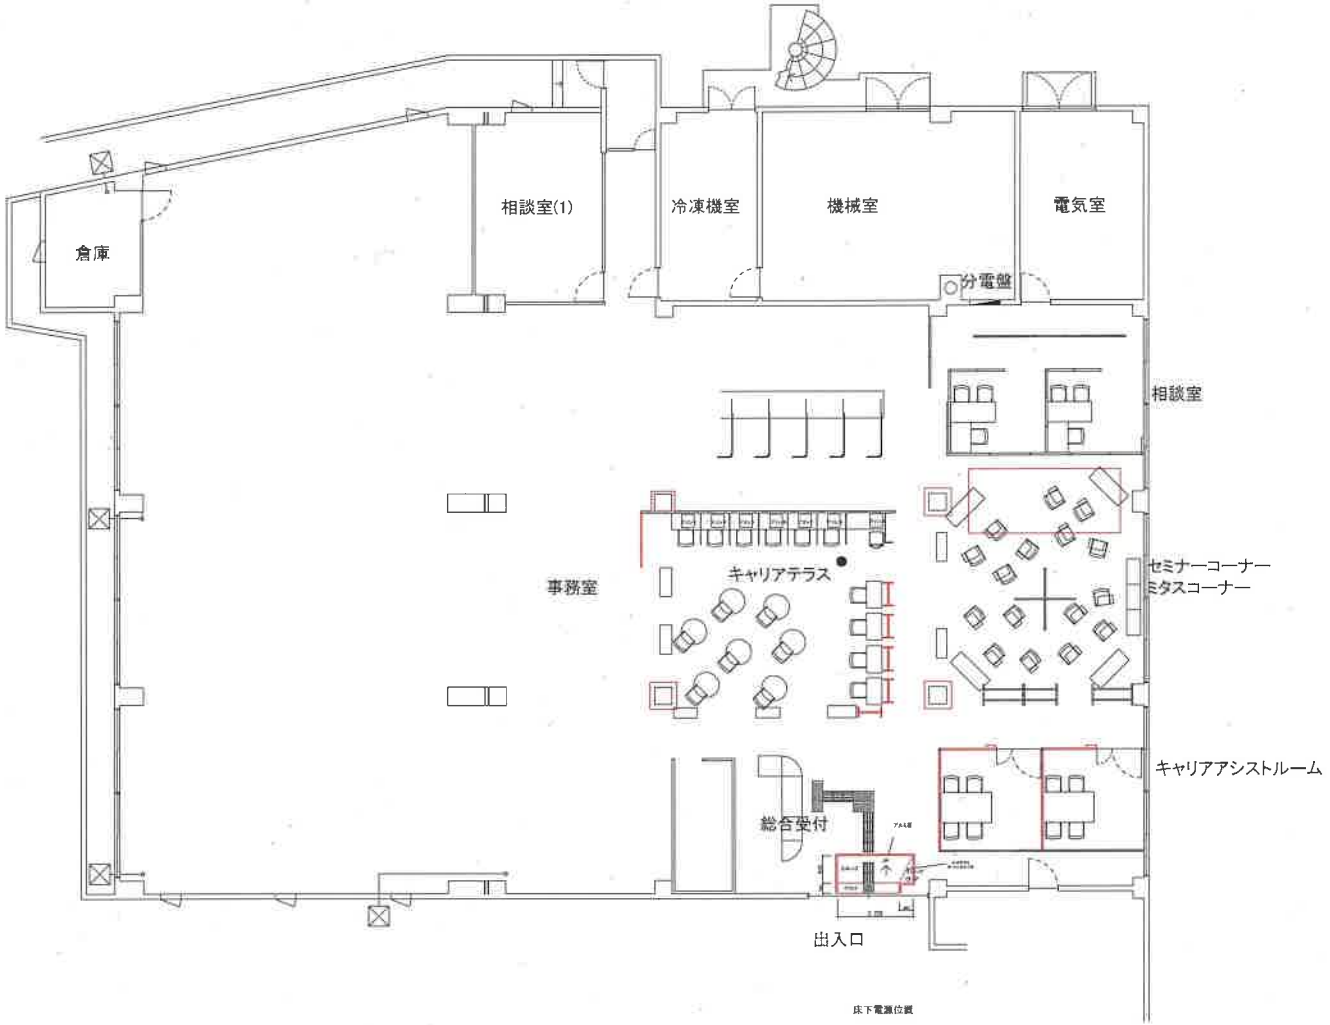

CLIANT 秋田労働局様		TITLE ハローワーク秋田リニューアル	PlanA
DATE 2026/9/29	SCALE 1:150	PROJECT 1F平面図	

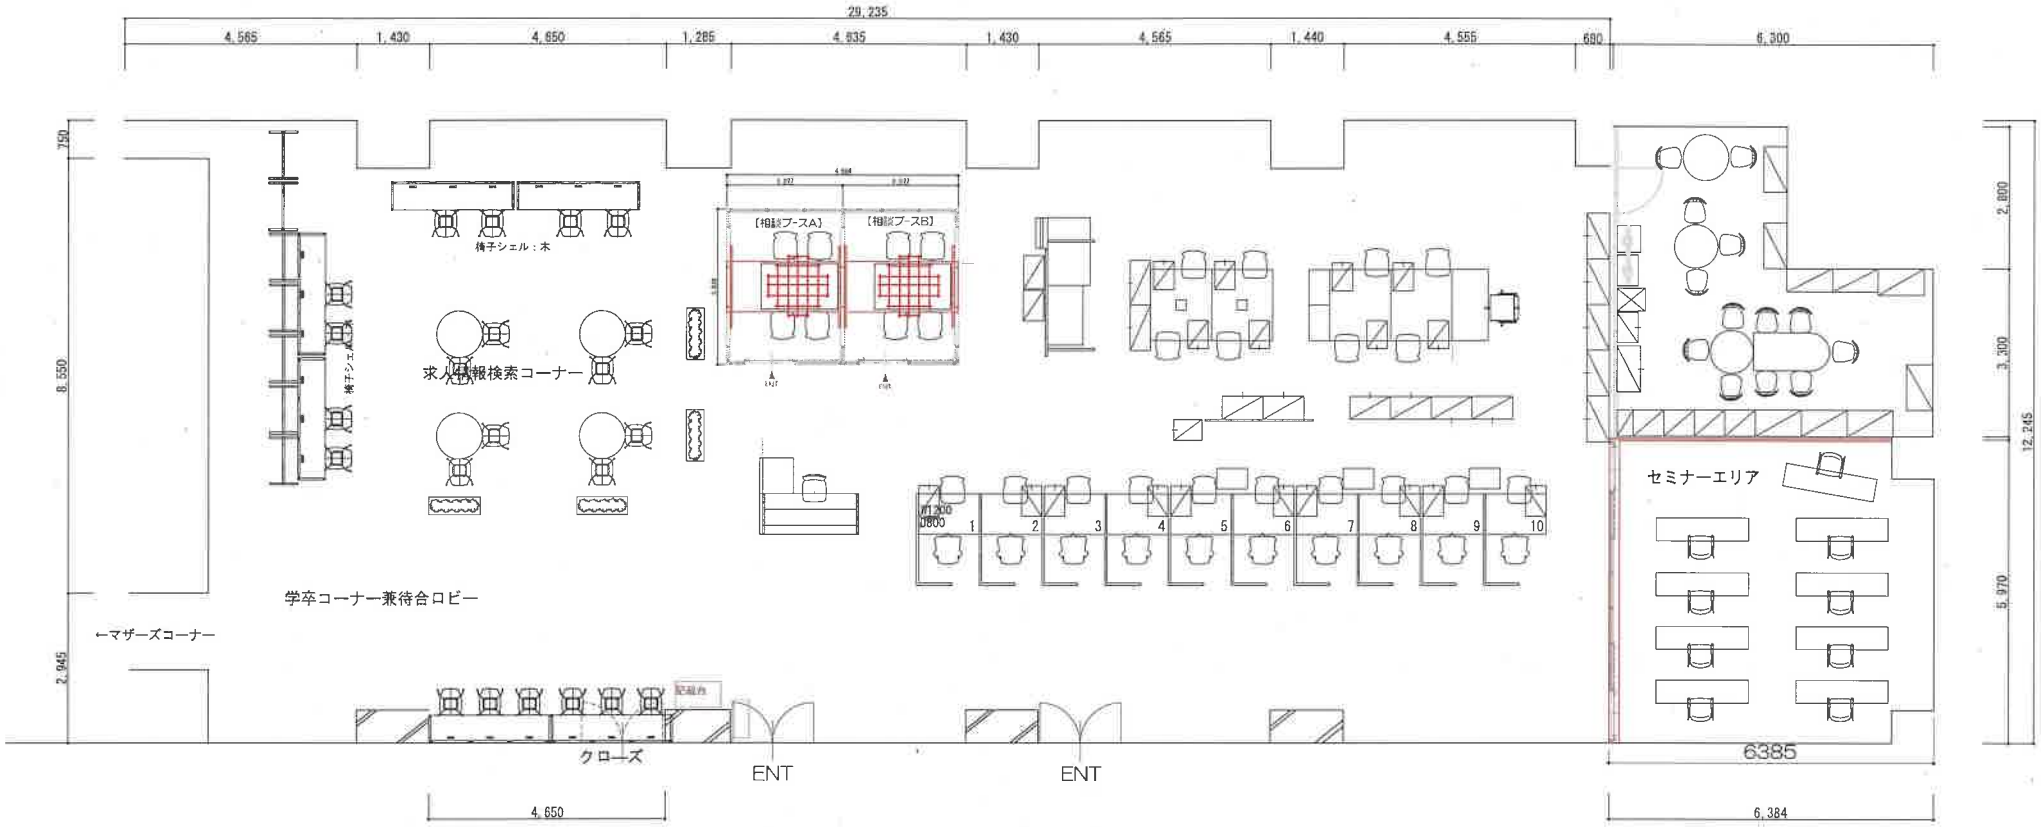

＊CH2865

顧客名 秋田労働局様		工事名 ハローワークアトリオン リニューアル		図面番号 PlanA
日付 2026/9/29	縮尺 1:100	図面名称 平面図		

CH2651
窓:W1780(天井まで)
FL＋965

下がり壁:W2680 , D440
下がり壁がある天井高:CH2209

風除室扉
W1210, 親子、ランマ

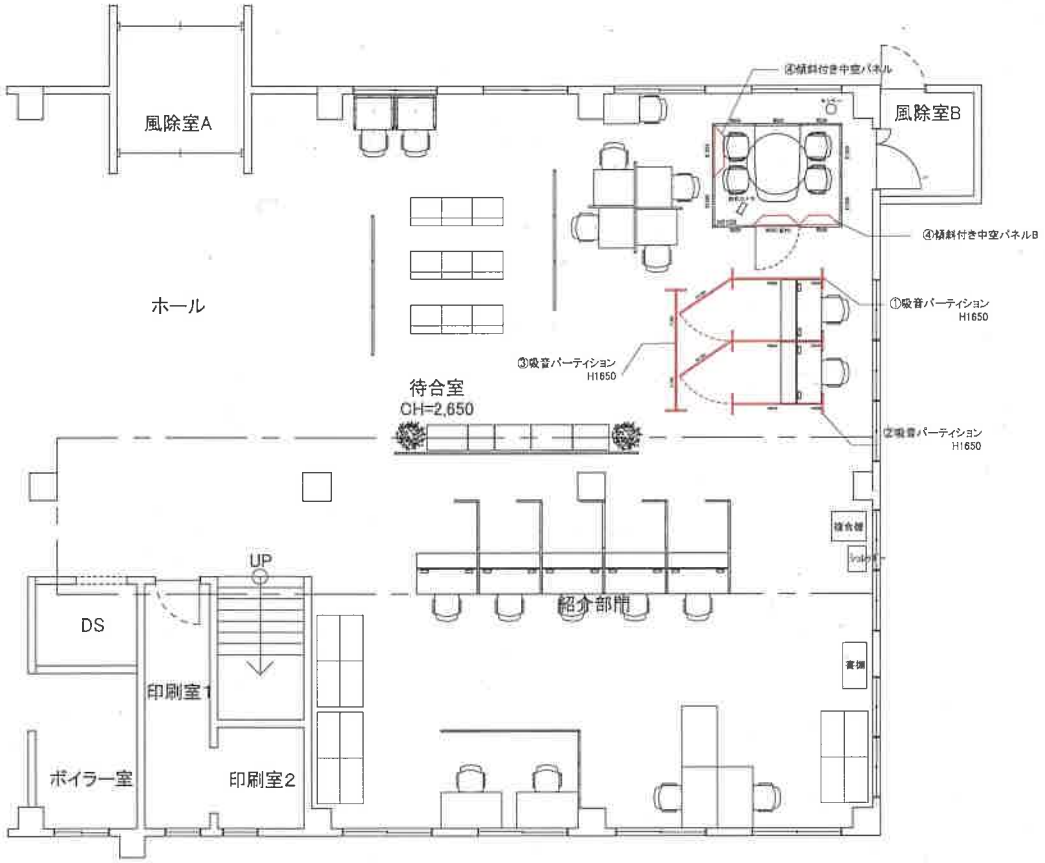

CLIANT 秋田労働局様		TITLE ハローワーク能代リニューアル		PlanA
DATE 2026/9/2	SCALE 1:100	PROJECT 1F平面図		

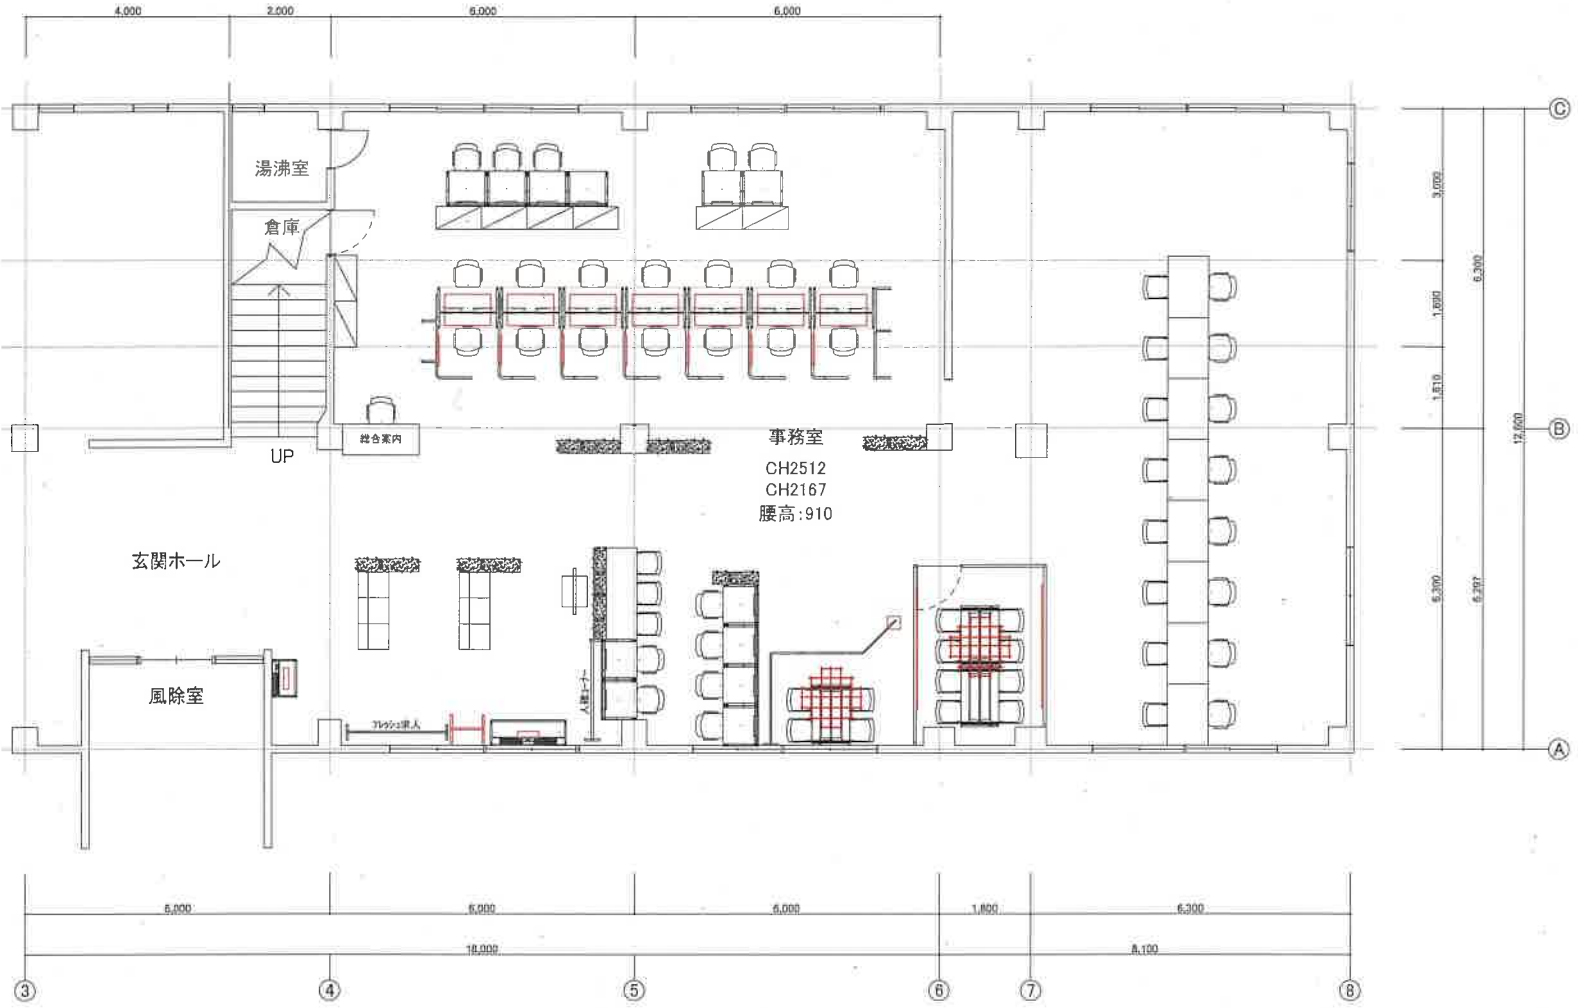

CLIANT 秋田労働局様		TITLE ハローワーク大館リニューアル	PlanA
DATE 2026/9/29	SCALE 1:100	PROJECT 1F平面図	

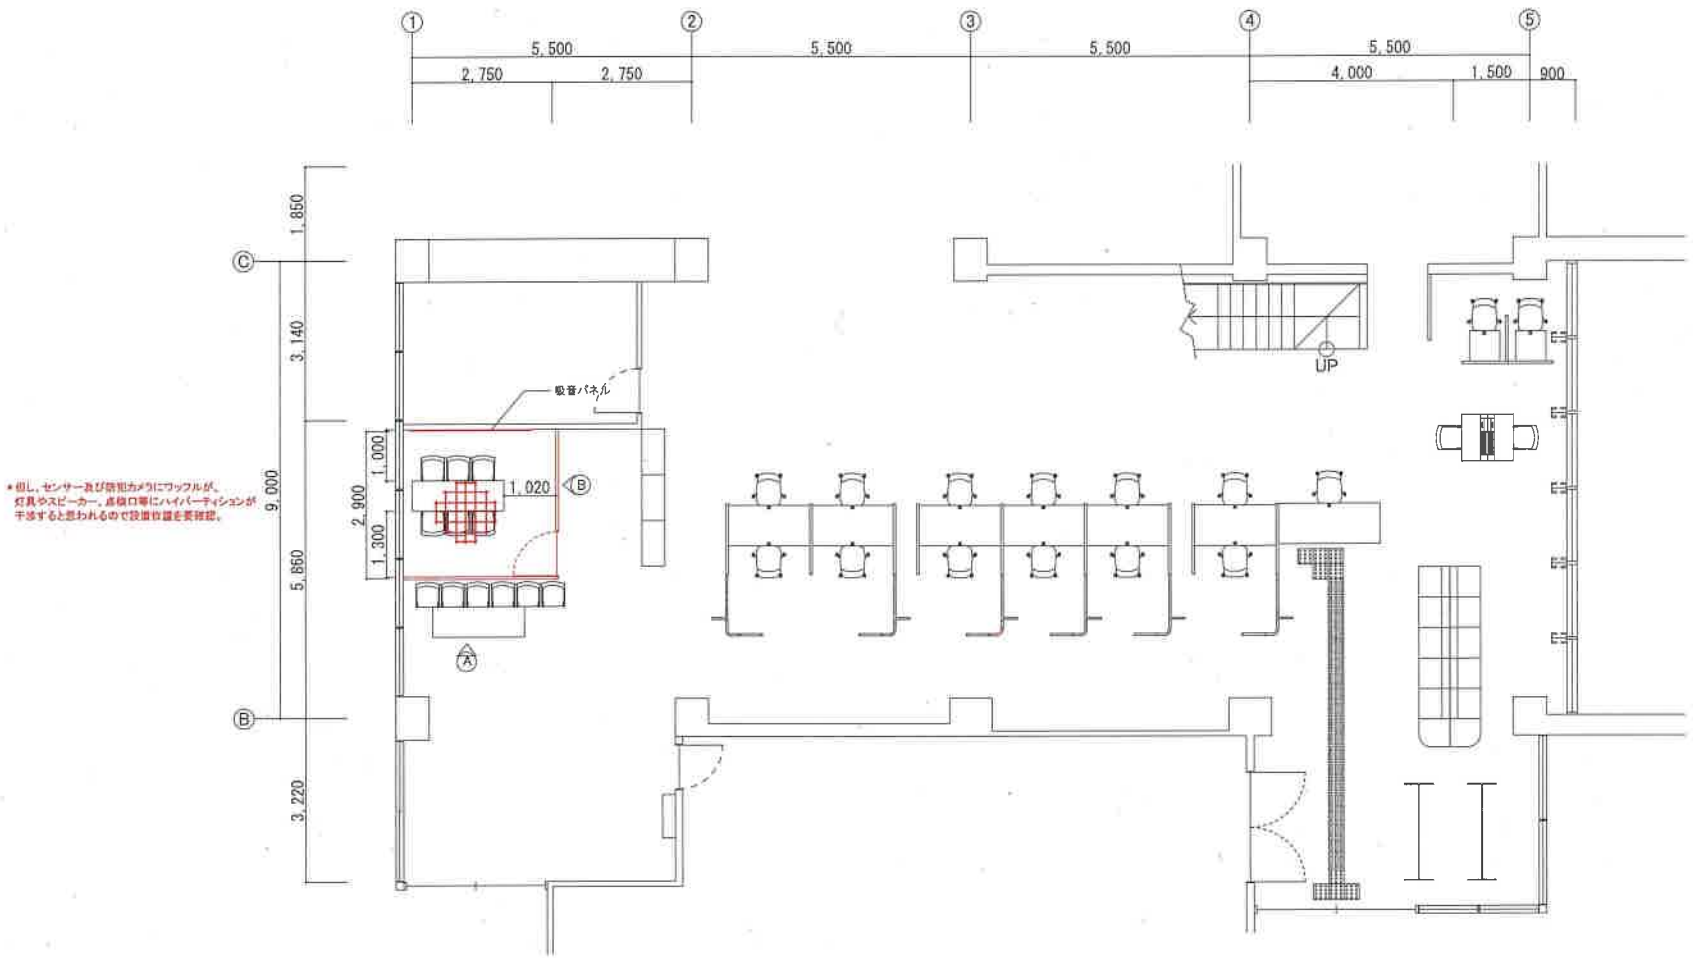

CLIANT 秋田労働局様			TITLE ハローワーク鷹巣リニューアル	PlanC
DATE 2026/9/3	SCALE 1:100	PROJECT 1F平面図		

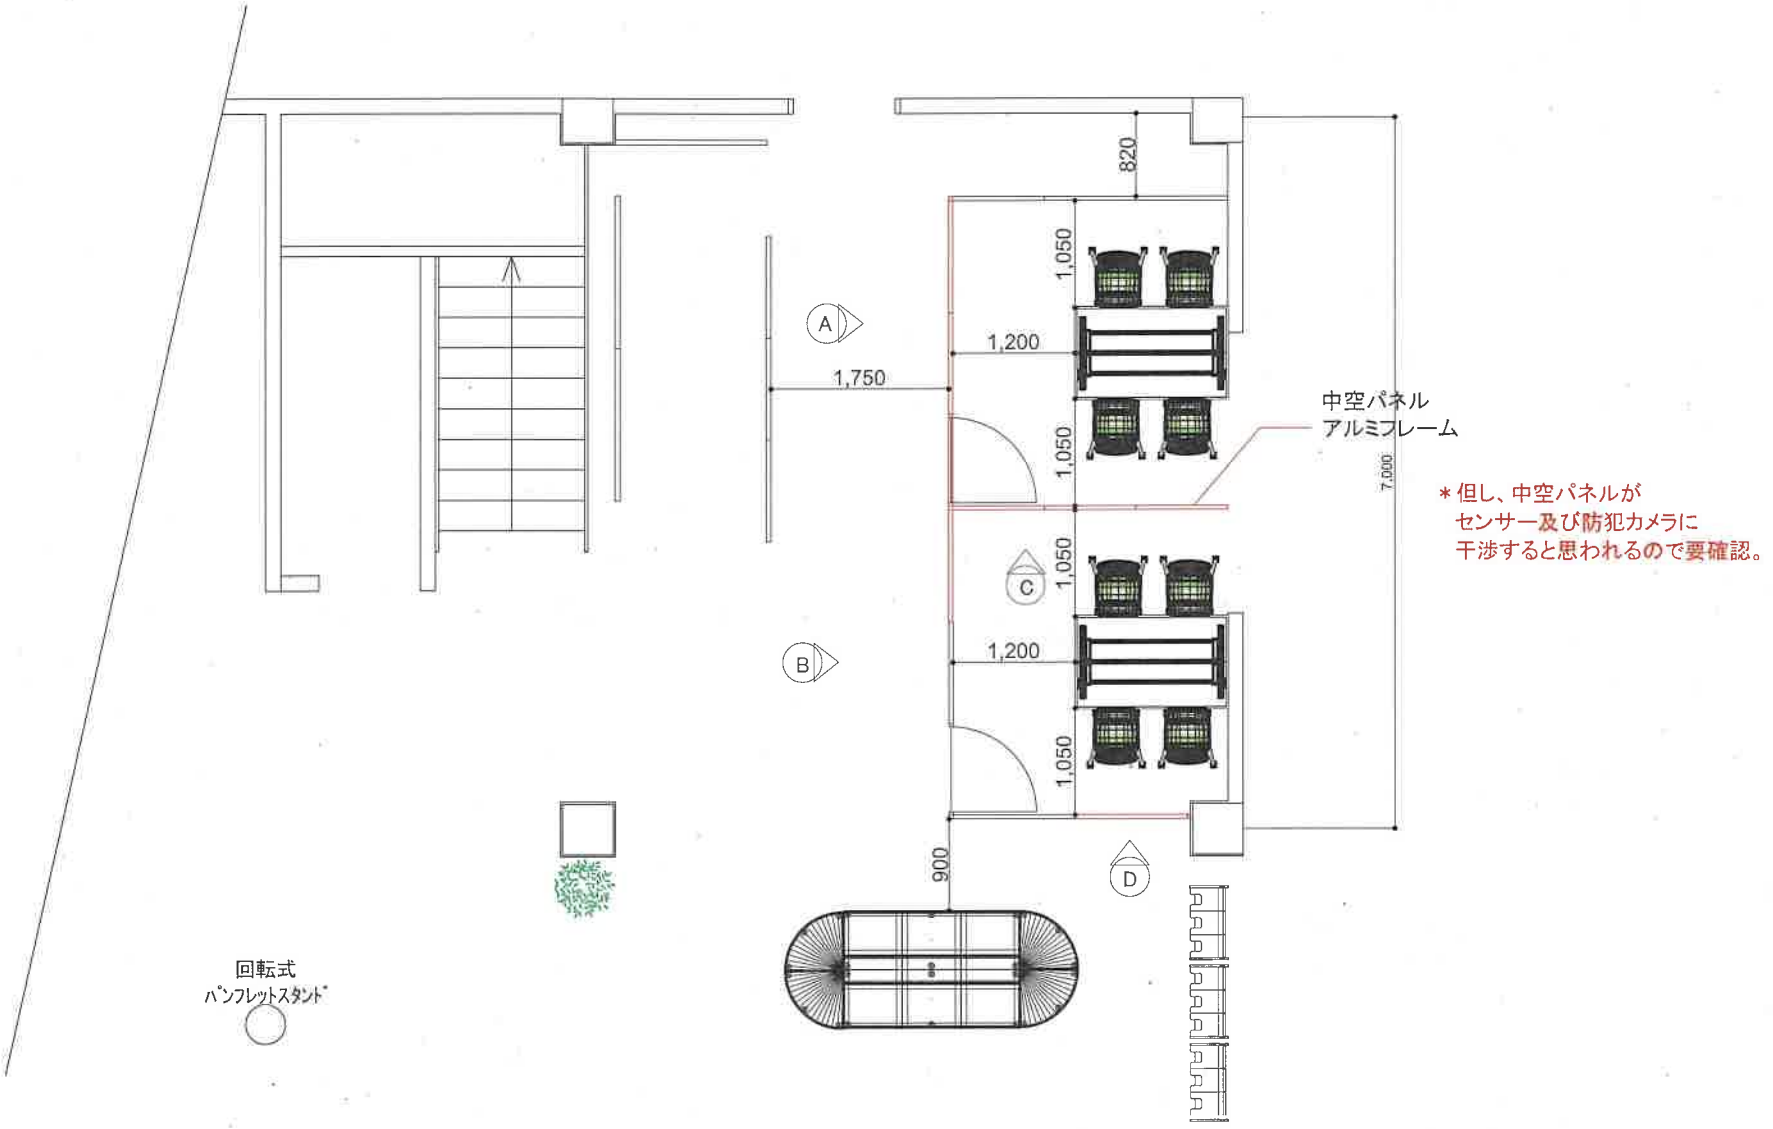

CLIENT 秋田労働局様		TITLE ハローワーク大曲リニューアル	PlanA
DATE 2026/9/2	SCALE 1:50	PROJECT 1F平面図	

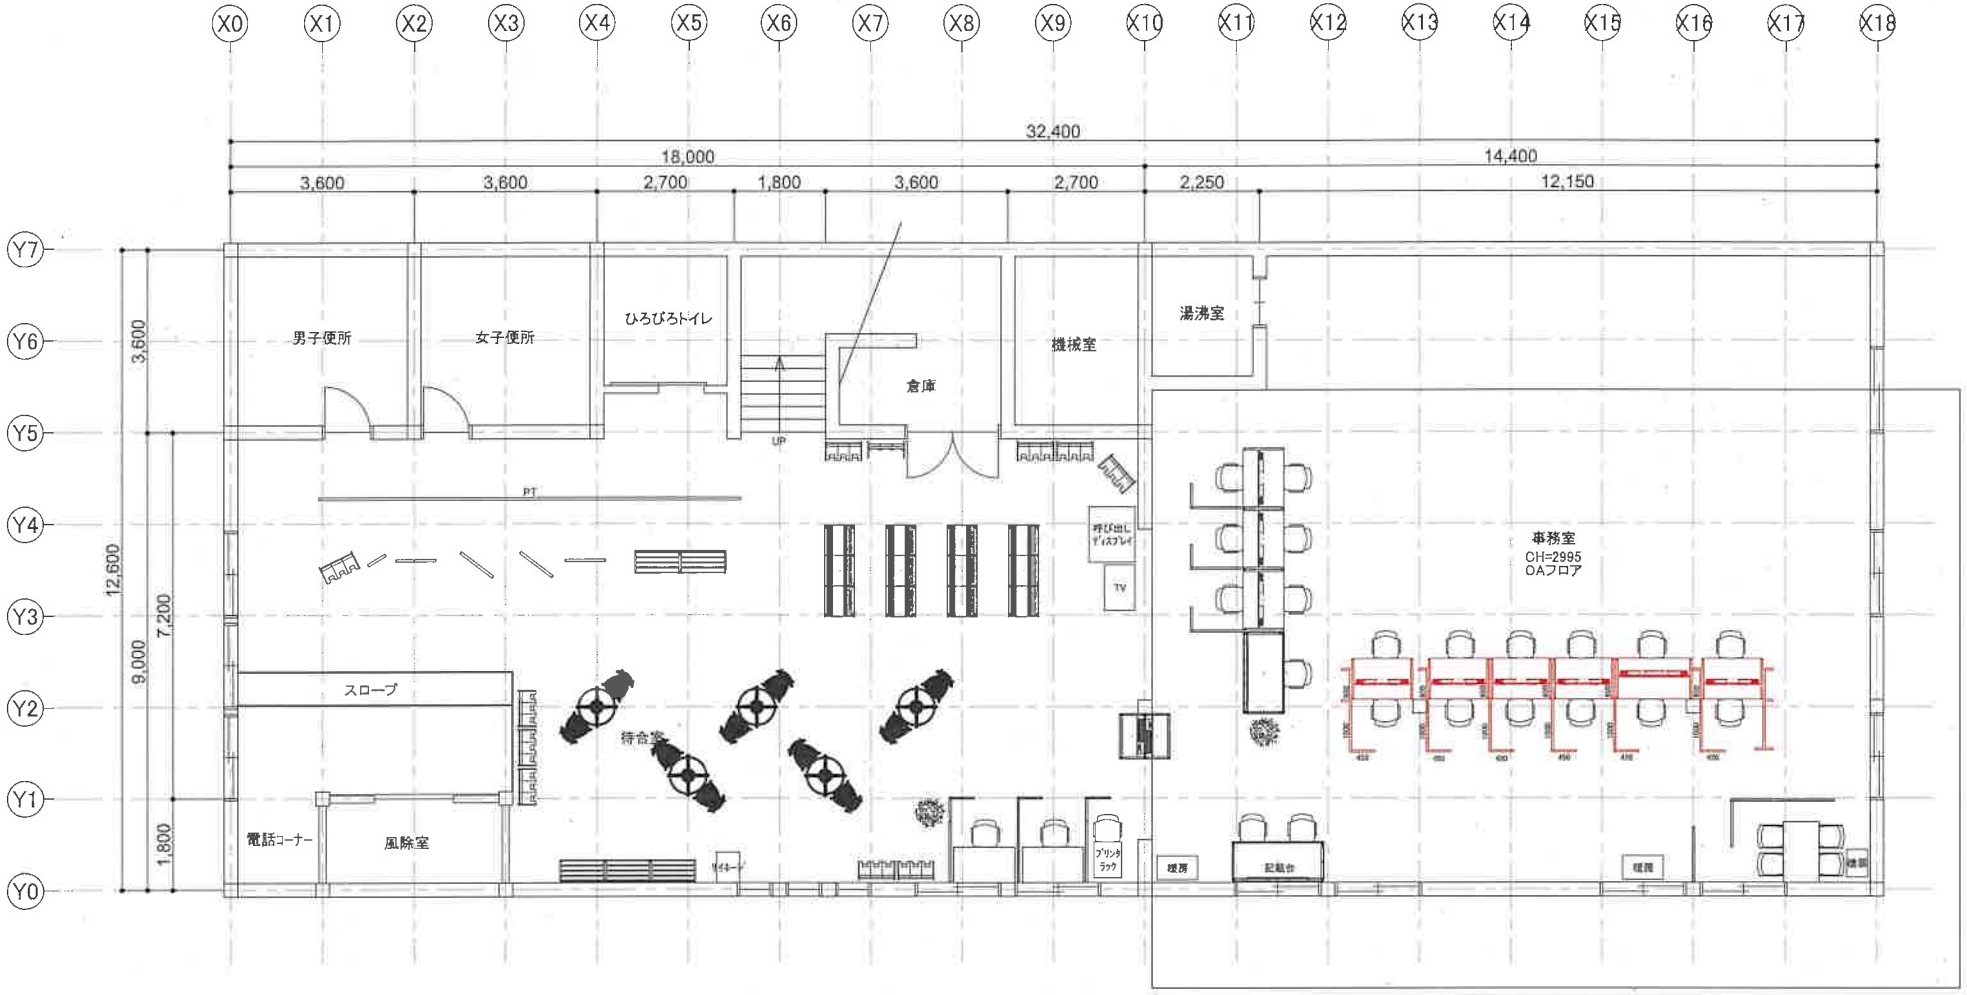

顧客名 秋田労働局様		工事名 ハローワーク角館リニューアル	図面番号 PlanA
日付 2026/9/29	縮尺 1:100	図面名称 1F平面図	

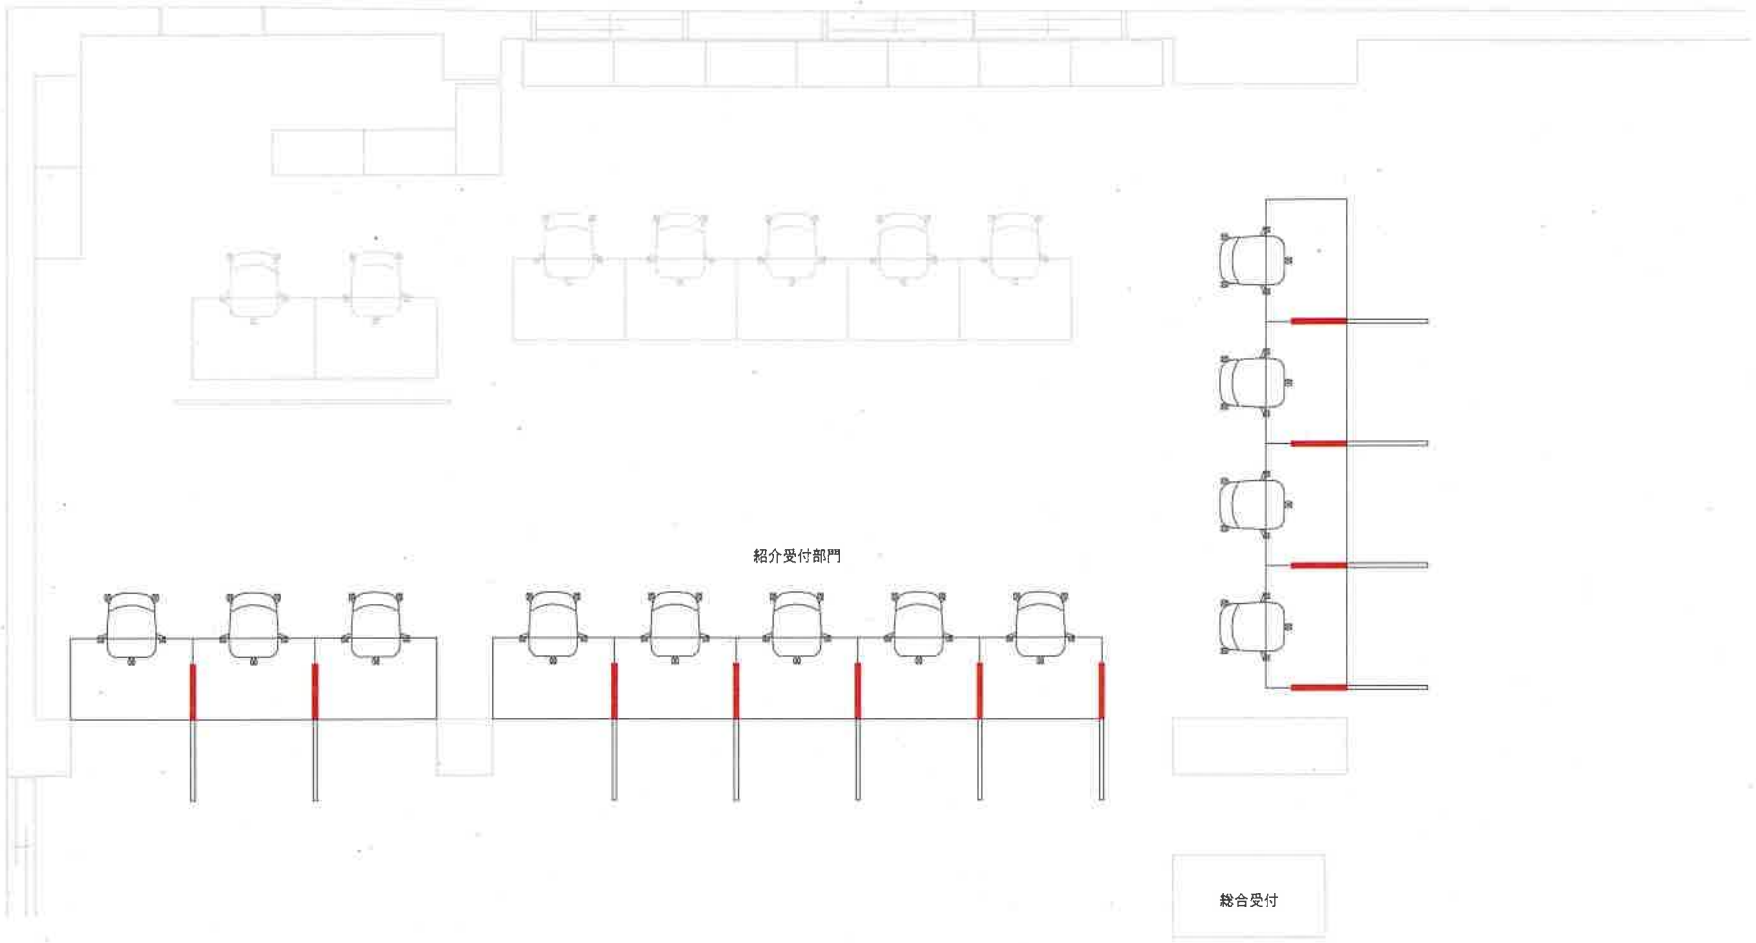

顧客名 秋田労働局様		工事名 ハローワーク横手リニューアル	図面番号 PlanA
日付 2026/9/29	縮尺 1:50	図面名称 紹介部門平面図	

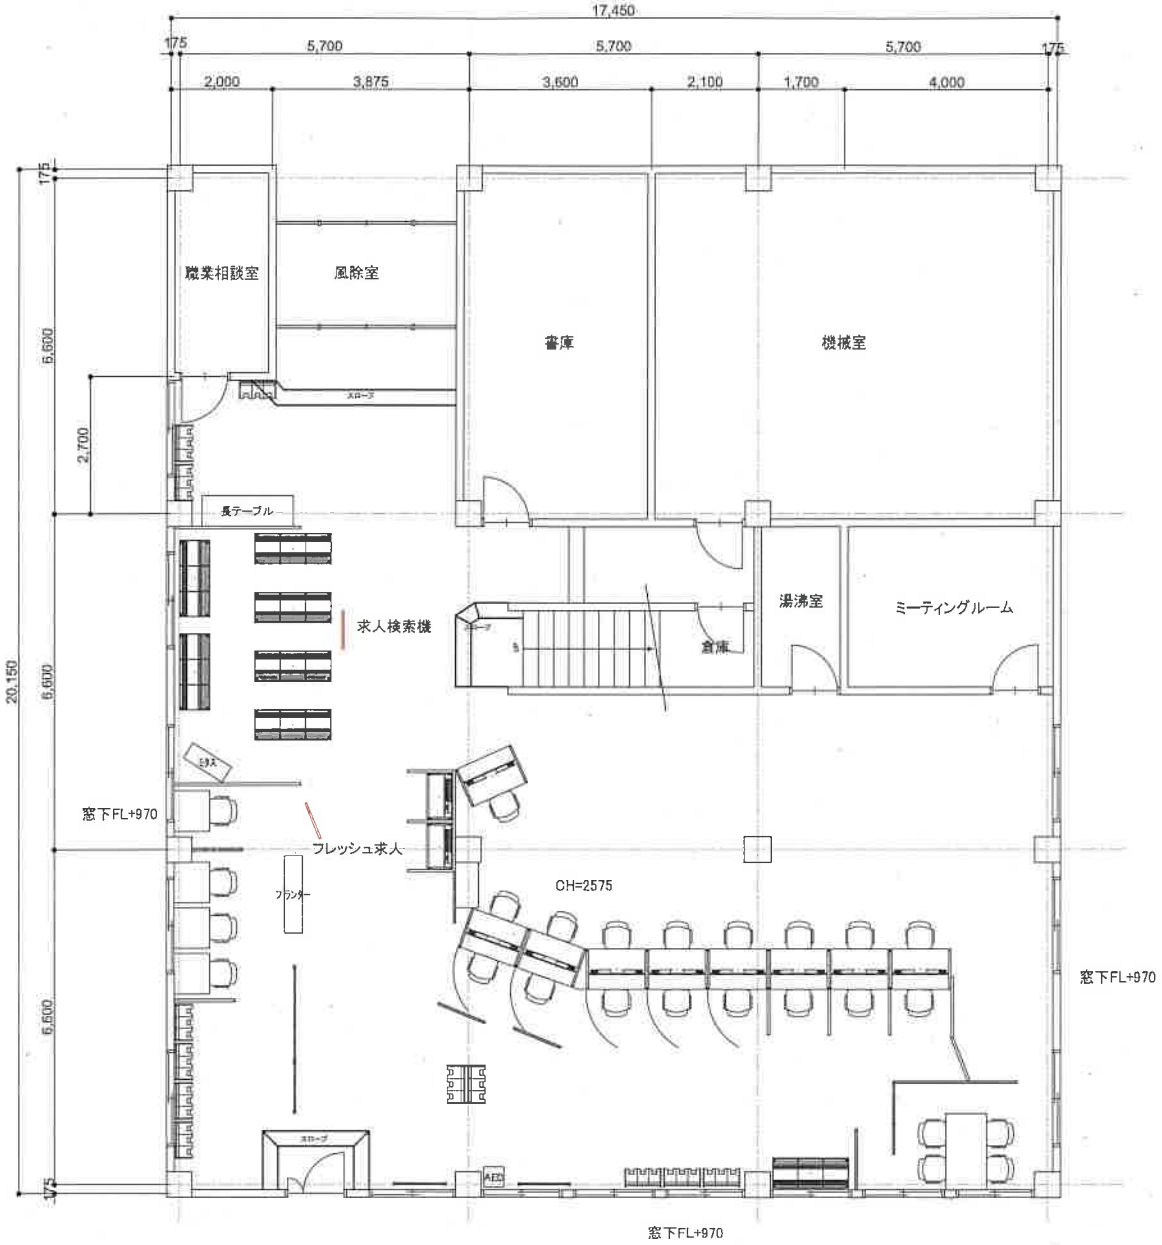

顧客名 秋田労働局様		工事名 ハローワーク湯沢リニューアル	図面番号 PlanA
日付 2026/9/3	縮尺 1:100	図面名称 1F平面図	