


1 F

次期更改レイアウト平面図

令和8年3月25日現在

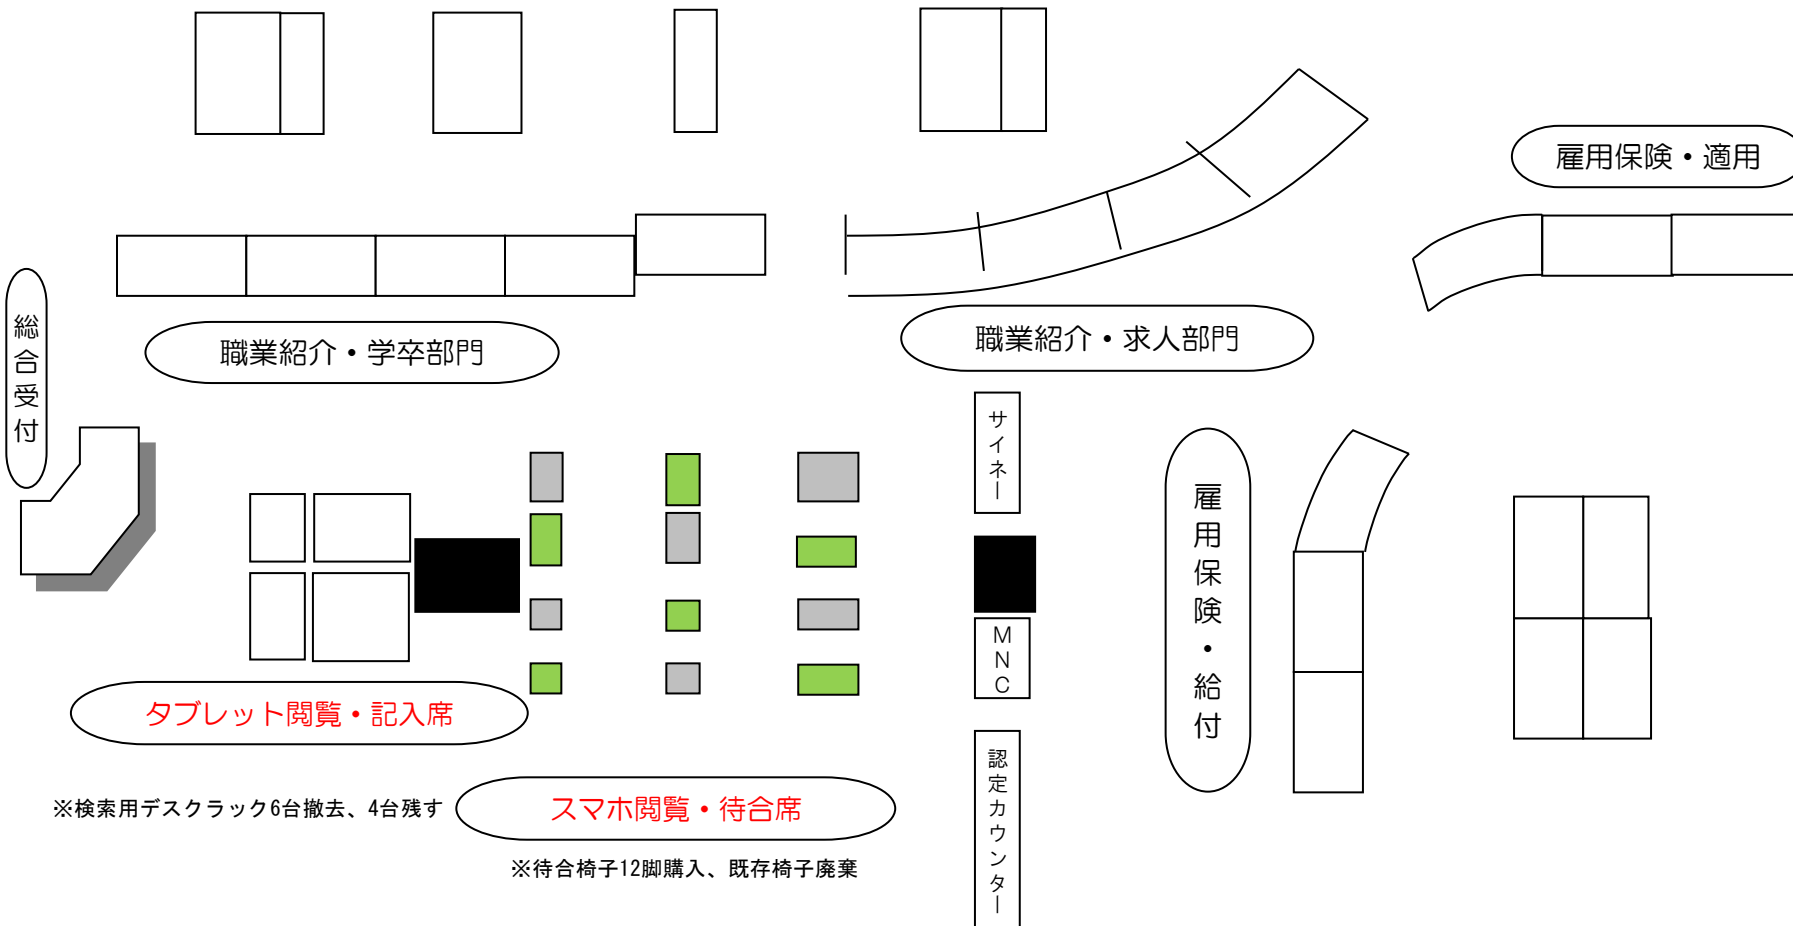

※検索用デスクラック6台撤去、4台残す

※待合椅子12脚購入、既存椅子廃棄