

# 仕 様 書

## 1. 件名

ハローワークプラザさばえ・ハローワークたけふマザーズコーナー移転に伴う什器等移設作業及びレイアウト整備一式

## 2. 概要

令和8年5月31日（日）をもって鯖江市嚮陽会館よりワイプラザ鯖江店内へ移転するハローワークプラザさばえ・ハローワークたけふマザーズコーナーの什器等の移設、移転先におけるレイアウト整備を行うもの。

## 3. 履行場所

### (1) 移転元

〒916-0027 鯖江市桜町2丁目7-1 嚮陽会館1階

### (2) 移転先

〒916-0057 鯖江市有定町3丁目ワイプラザ鯖江店1階

## 4. 作業内容

- ① 移転元から移転先への什器等移設及び不用品廃棄・撤去作業
- ② 移転先レイアウトに伴う新規什器等の購入整備
- ③ 電話設備移設及び初期設定
- ④ 床下・壁内の電源供用工事
- ⑤ 室内外サイン作成及び設置作業
- ⑥ 独自回線 LAN 撤去工事

※各作業の詳細は別紙「仕様明細書」のとおり。

## 5. 履行期日

別添「仕様明細書」のとおり。

※システム機器移設の関係で作業時間帯についても別途指定する場合がある。

## 6. その他

- (1) 入札価格には物品納入に伴う搬入・設置等のあらゆる経費を含むこと。
- (2) 「入札書」提出の際に、経費の内訳（搬入・設置費用等についても項目を設けて記載すること）が分かるもの（様式任意）を添付すること。
- (3) 「入札書」作成にあたり、現場・現品等の確認を希望する場合には福井労働局職業安定部あてに連絡を入れ日程調整のうえで行うこと。
- (4) 当該物品の引渡しを受けた日から1年以内に発見された瑕疵及び仕様に適合していない場合、又は当方の重大な過失で無い場合の故障等については、製品の取替えもしくは、修理等を契約業者の負担で行うこと。
- (5) 納品及び設置作業時に建物・設備等に損害を与えた場合は、直ちに発注者に報告するとともに指示を受けること。受注者の過失と認められる場合は、受注者の負担

により原状に復すること。

(6) 本契約で知り得た事項は守秘義務を厳守し、情報の漏洩防止に万全を期すこと。

(7) 本仕様書に記載がない事項については、双方協議によることとする。

## 7. 本件に関する問合せ先

### (1) 入札、契約事務に関する問い合わせ先

〒910-8559

福井県福井市春山1丁目1-54 福井春山合同庁舎14階

福井労働局総務部総務課会計第一係 担当 佐々木

電話 0776-22-2655

電子メール sasaki-yuma@mhlw.go.jp

### (2) 仕様に関する問い合わせ先

〒910-8559

福井県福井市春山1丁目1-54 福井春山合同庁舎9階

福井労働局職業安定部職業訓練課 担当 上田

電話 0776-26-8609

電子メール ueda-yuuya@mhlw.go.jp

## 仕様明細書

### 1. 移転元（嚮陽会館1階）から移転先（ワイプラザ鯖江店1階）への什器等移設及び不用品廃棄・撤去作業について

#### （1）移設什器等について

別添1「移設什器等一覧」のとおり。

#### （2）移設什器等設置場所について

別添2「什器等配置図」のとおり。

その他の各什器のフロア内における具体的な配置場所は、各移設、設置作業の進捗状況等を総合的に勘案し作業に支障が出ない時期までに福井労働局が決定する。

#### （3）不用品の廃棄について

別添3「廃棄不用品一覧」のとおり。

廃棄物の処理及び清掃に関する法律及びその他関係法令に従い、適正かつ誠実に収集運搬し、廃棄処分すること。

#### （4）履行期日

令和8年5月30日（土）中に作業を完了すること。

### 2. 移転先（ワイプラザ鯖江店1階）レイアウトに伴う新規什器等の購入整備

#### （1）新規購入什器等について

別添4「新規購入什器等一覧」のとおり。

#### （2）新規購入什器等設置場所について

別添2「什器等配置図」のとおり。

#### （3）その他

ア. 納入物品は新品に限る。例示品がグリーン購入法適合商品の場合には、同等品についてもグリーン購入法適合商品とすること。

イ. 「新規購入什器等一覧」に記載した例示品以外の物品を同等品として採用する場合には、物品の品名・型番等、仕様書の内容を具備した申請書を作成し、カタログ等内容が確認できる書類を添付し事前に福井労働局あて協議すること。

ウ. 「新規購入什器等一覧」に記載した物品の色については、全体の調和や統一感を図るため可能な限り指定の色で揃えること。なお、変更については事前に福井労働局あて了承を得ること。

#### （4）履行期日

令和8年5月30日（土）中に作業を完了すること。

### 3. 電話設備移設及び初期設定

#### （1）移設電話設備について

別添1「移設什器等一覧」のとおり。

#### （2）移設電話設備設置場所について

別添2「什器等配置図」のとおり。

(3) 初期設定について

株式会社ナカヨ製ビジネスホン（NYC-12Si-SDW）を6台使用中。主装置及び留守番電話用機器（TACACOM VR-D179）を含め、電話番号を変更しない形で移設と使用開始にかかる初期設定を希望。1台（会議室設置分）は留守番電話用機器を制御するものとしたい。なお電話回線の契約は、現行施設と同じ内容とする。

(4) 履行期日

令和8年5月30日（土）中に作業を完了すること。

4. 床下・壁内の電源供用工事

(1) 電気回路について

別添5「電気回路図」のとおり。

(2) 配線作業について

室内入り口付近の木目床を除き、0Aフロア（タイルカーペット敷き）で構成されており、壁面内に独立回路用接続線（イ～ハ）、床下に複合回路用ハーネスジョイントBOXを4か所及びOAタップ8個（いずれも既設品）を移設し、業務システム用の取電用設備とする。

(3) 履行期日

令和8年5月30日（土）中に作業を完了すること。

5. 室内外サイン作成及び設置作業

(1) 作成物、設置場所について

別添6「作成サイン一覧」のとおり。

①店舗駐車場内設置看板（3面立柱型）、②施設入口表示看板及び③入口横施設名表示看板の3点を設置する。なお寸法は、図面上当てはめられる概算数値であるため、業者選定後、施工前調査にて現場実測し、測定結果をもって確定数値としたい。

(2) 履行期日

令和8年5月31日（日）に作業を完了すること。

6. 独自回線 LAN 撤去工事

(1) 作業について

現行施設では、業務システム用ネットワーク回線と区別して使用するため、福井労働局が独自に調達したインターネット回線を「独自回線」と呼称し、電話回線と併せ光回線契約を締結しているが、施設移転後は同回線を業務上保持する必要がなくなることから、敷設済配線及び終端装置（ONU）を撤去するもの。

(2) 履行期日

令和8年6月1日（月）以降実施可能。

別添1 移設什器等一覧

	品名	数量	仕様(W×D×H)	備考
1	職員用端末	5	339×379×156	ディスプレイ付きデスクトップPC、マウス、キーボード、バーコードリーダー
2	大型モノクロプリンタ	1	531×510×886	富士ゼロックス DocuPrint4050 下置き台含む
3	小型モノクロプリンタ	3	387×393×245	沖電気 B432dnw 設置台含む
4	複合機	1	615×688×1207	コニカミノルタ bizhubC650i
5	シュレッダー	1	665×260×723	MSシュレッダー-231MA
6	2枚引き違い書庫(上置き用)	4	900×450×400	No.7、8上部設置用
7	3枚引き違い書庫(下置き用)	3	900×450×1050	設置用ベース含む
8	シャッター付きA4トレイユニット(下置き用)	2	900×450×1050	設置用ベース含む
9	脇机	5	395×605×615	職員自席使用
10	起立記載台(プラザ)	1	1200×480×950	起立使用
11	着席記載台(マザーズ)	1	1200×450×750	着席使用、記入者用椅子、子供用椅子付き
12	来所者端末用机	4	1200×700×720	プラザ、マザーズ各2台
13	来所者端末用椅子	4	635×550×820	プラザ、マザーズ各2脚
14	来所者端末用パーティション①	5	900×55×1320	緑色、据付作業含む
15	来所者端末用パーティション②	5	900×55×1330	朱色、据付作業含む
16	管理端末用机	1	640×550×1310	パソコンラック
17	パンフレットスタンド①	1	520×560×1580	キャスター付き、A4差込型縦2列10段
18	パンフレットスタンド②	1	740×540×1410	キャスター付き、A4平置き型3枚/列4段
19	パンフレットスタンド③	1	520×350×1530	キャスター無し、A4差込型縦2列6段
20	電話機器	6	179×254×77	ナカヨNYC-Si12
21	電話機主装置	1	345×128×300	ナカヨNYC-Si/S
22	郵便料金計器	1	351×264×213	ピツニーボウズ K700
23	3連ロッカー	1	900×520×1790	
24	1連ロッカー	1	320×520×1790	
	1連ロッカー	1	320×520×1790	
	1連ロッカー	1	455×520×1790	

※サイズは概ねの目安であるため、現品の確認が必要な場合は福井労働局職業安定部あてに連絡を入れ日程調整のうえで行うこと。



### 別添3 廃棄不用品一覧

	品名	数量	備考
1	着席記載台	1	事務机、卓上ライト
2	着席記載台用パーティション	2	緑色、L字配置
3	起立記載台用パーティション	2	ベージュ、上部摺りガラスパネル付き
4	キッズコーナー用マット	1	黄緑、L字ベンチ付き／キッズコーナー
5	キッズコーナー用パーティション	4	朱色1枚、空間付き3枚をコの字型配置
6	キッズコーナー用本棚	1	木製、3段
7	マザーズコーナー記載台用パーティション	5	ソフトタイプ、グレー
8	授乳室用椅子	1	桃色、ソファタイプ
9	授乳室用テーブル・荷物かご	1	木製テーブルと荷物かごの組
10	おむつ交換台	1	壁据付のため、取り外し作業含む
11	バックヤード区切り用パーティション	3	青色、3枚、L字配置
12	相談窓口用カウンター(プラザ①)	1	デスク型、1名用、間仕切り含む
13	相談窓口用カウンター(プラザ②)	1	曲線付きカウンター、2名用、間仕切り含む
14	相談窓口用カウンター(マザーズ)	1	デスク型、2名用、間仕切り含む
15	職員用椅子	5	プラザに3脚、マザーズに2脚配置
16	待合用椅子	7	プラザに5脚、マザーズに2脚配置
17	来所者用椅子	6	窓口用、記載台用等
18	応接セット	1	テーブル、肘付き椅子4脚
19	インターネット接続用ルーター	1	独自インターネット回線用、K7B0
20	天井吊り看板	2	プラザ、マザーズ各1枚、取り外し作業含む
21	貼付型看板	3	「マザーズコーナー」「授乳室」「キッズコーナー」表示。取り外し作業含む。
22	案内用立て看板	2	響陽会館玄関、及び施設入り口に各1枚。自立用キャスター付き。

※廃棄品の概ねの大きさ、素材等については「別紙 廃棄不用品写真」を参照し、  
現品の確認が必要な場合は福井労働局職業安定部あてに連絡を入れ日程調整のうえで行うこと。

別紙 不用品写真一覧

1. 着席記載台、卓上ライト



2. 着席記載台用パーティション (3台)



3. 起立記載台用パーティション (2台)



4. キッズコーナー用マット、6. 本棚



5. キッズコーナー用パーティション (4台)



7. マザーズコーナー記載台用パーティション (5台)



8. 授乳室用椅子



9. 授乳室用テーブル、荷物かご



10. おむつ交換台



11. バックヤード区切り用パーティション



12. 相談窓口用カウンター（プラザ①）



13. 相談窓口用カウンター（プラザ②）



14. 相談窓口用カウンター（マザーズ）




15. 職員用椅子（5脚）



16. 待合用椅子（7脚）



17. 来所者用椅子 (6 台)

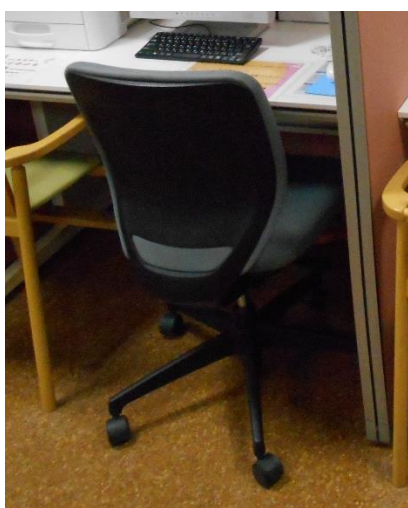

18. 応接セット（テーブル、椅子4脚）



19. インターネット接続用ルーター



20. 天井吊り看板（2枚）



21. 貼付型看板（3枚）





22. 案内用立て看板（2台）







別添4 新規購入什器等一覧

NO.	例示品				数量	単位	仕様(W×D×H)
	品名	メーカー	品番	色等			
1	アールパーティション(左)	—	特注	緑	3	個	※特注品詳細1参照
2	アールパーティション(右)	—	特注	桃	2	個	※特注品詳細1参照
3	カウンターテーブル	コクヨ	IVM-DS148M	ブラック脚	3	台	1430×808×820
	カウンターテーブル	コクヨ	IVM-DS168M	ブラック脚	2	台	1630×808×820
4	幕板	コクヨ	IVMP-DS14M	ホワイト巾木	3	台	1395×21×630
	幕板	コクヨ	IVMP-DS16M	ホワイト巾木	2	台	1595×21×630
5	職員用椅子	コクヨ	C06-B232CW	背面・座面ターコイズ、可動肘、樹脂脚ホワイト	5	台	680×570×1040
6	プラザ来所者用椅子	コクヨ	K17-Z22CW	背面・座面オパールグリーン	3	台	548×552×818
7	マザーズ来客者用椅子	コクヨ	K17-Z22CW	背面・座面アッシュピンク	2	台	548×552×818
8	子供用椅子	オリバー	S-CK-I857	布地:CL15D	2	台	435×460×755
9	待合用椅子	オリバー	S-SF-H808	布地:CL26K	4	台	700×700×660
10	サイドテーブル	コクヨ	T75-B13M	メラミン天板(ナチュラルオーク)、ブラック塗装脚	4	台	450×450×430
11	授乳室用アームチェア	オリバー	S-SF-8003B.AC	布地:CL20L	1	個	1055×660×800
12	ベビーベッド	オリバー	S-BK-330	—	1	個	1050×655×1100
13	キッズコーナーマット(ベンチ付き)①	オリバー	S-OC-300-B	布地:CL-15A	1	枚	900×900×350
14	キッズコーナーマット(ベンチ付き)②	オリバー	S-OC-300-B	布地:CL-15K	1	枚	900×900×350
15	キッズコーナーマット(下足箱付き)	オリバー	S-OC-300-GB	布地:CL-15A	1	枚	900×900×350
16	キッズコーナーマット(カッティング)	オリバー	特注	布地:CL-15K	1	枚	※特注品詳細2参照
17	キッズコーナーパーティション①	オリバー	S-OC-300-PA	布地:CL-15A	4	枚	450×40×1500
18	キッズコーナーパーティション②	オリバー	S-OC-300-PA	布地:CL-15K	4	枚	450×40×1500
19	会議テーブル	コクヨ	MT-JTT157	天板ブラウン、キャスター無し	1	台	1500×750×720
20	会議用椅子	コクヨ	K23-W23CW	ホワイトフレーム、背面メッシュ、ソフトグレー	5	脚	575×560×800

※調達品に関しては、全て同等品、同等品以上可とする。  
 ※調達品のうち、グリーン購入法適合品目については、グリーン購入法適合物品とすること。

特注品詳細1 アールパーティション

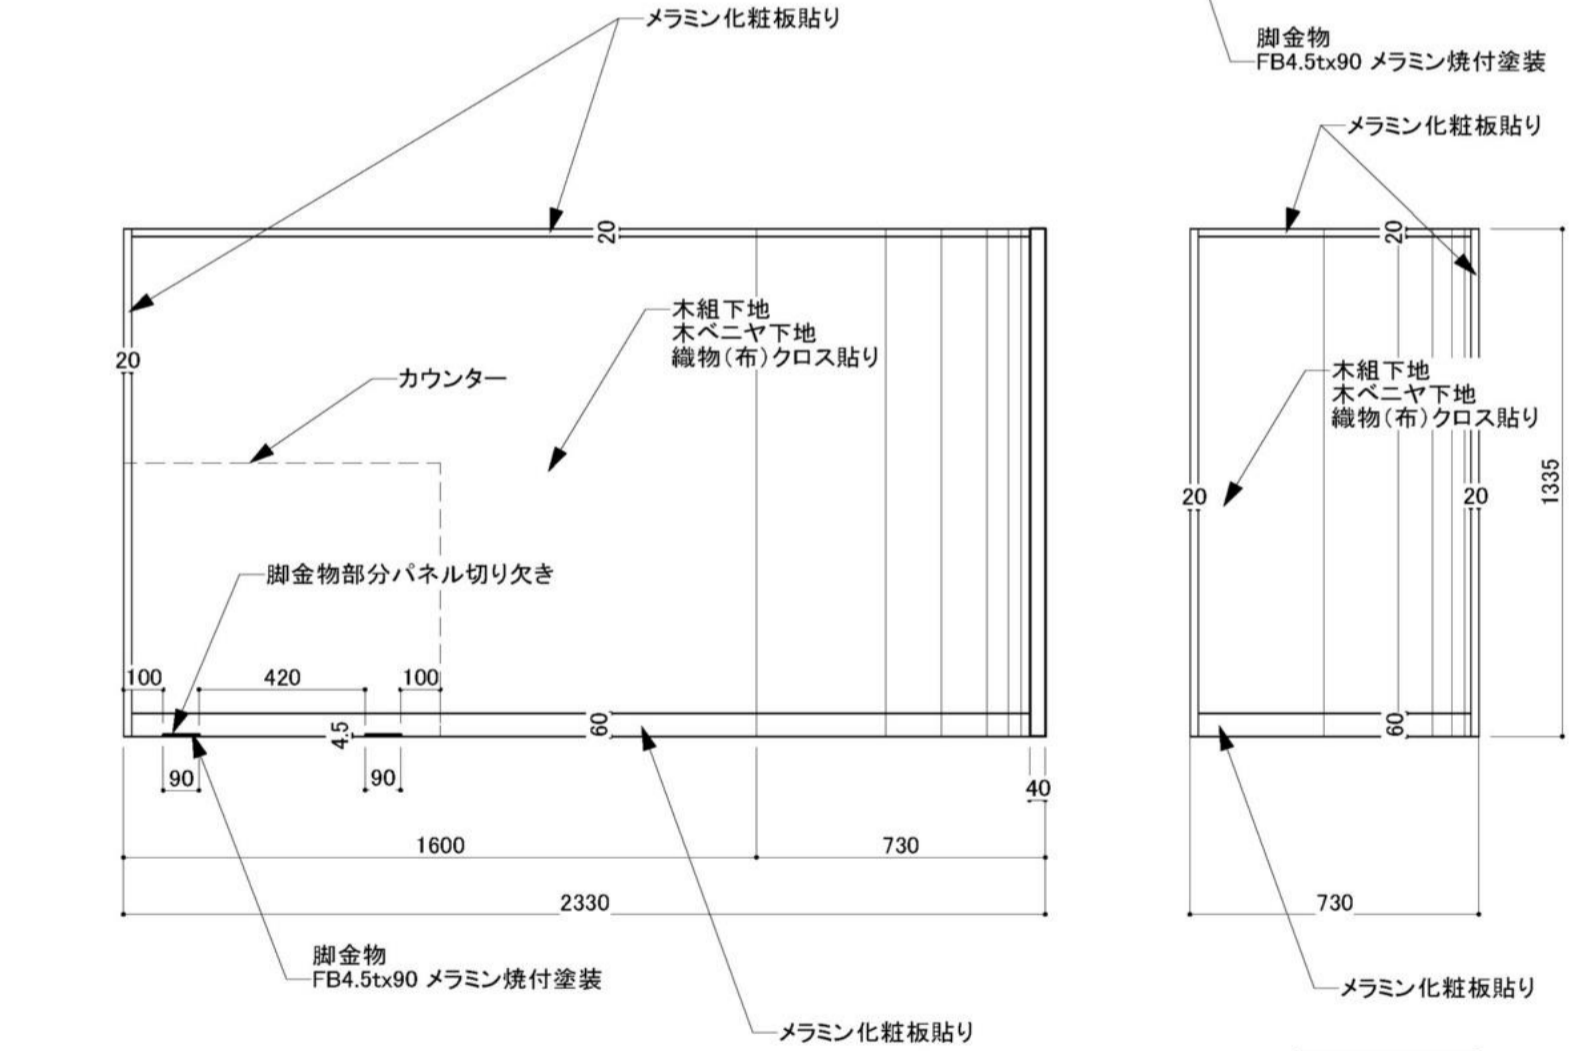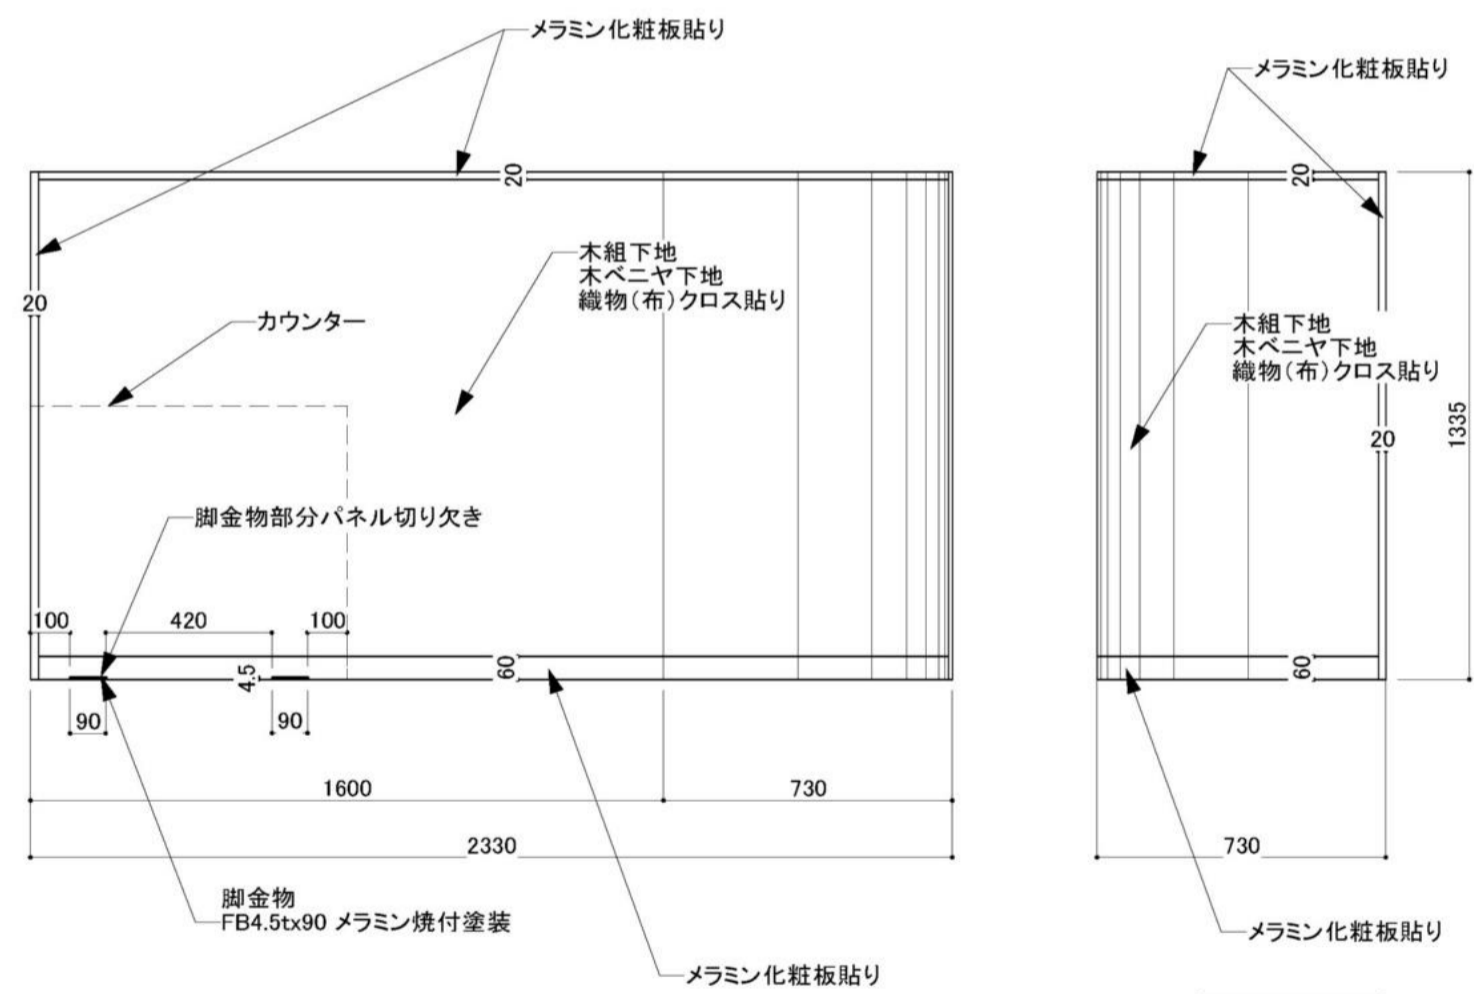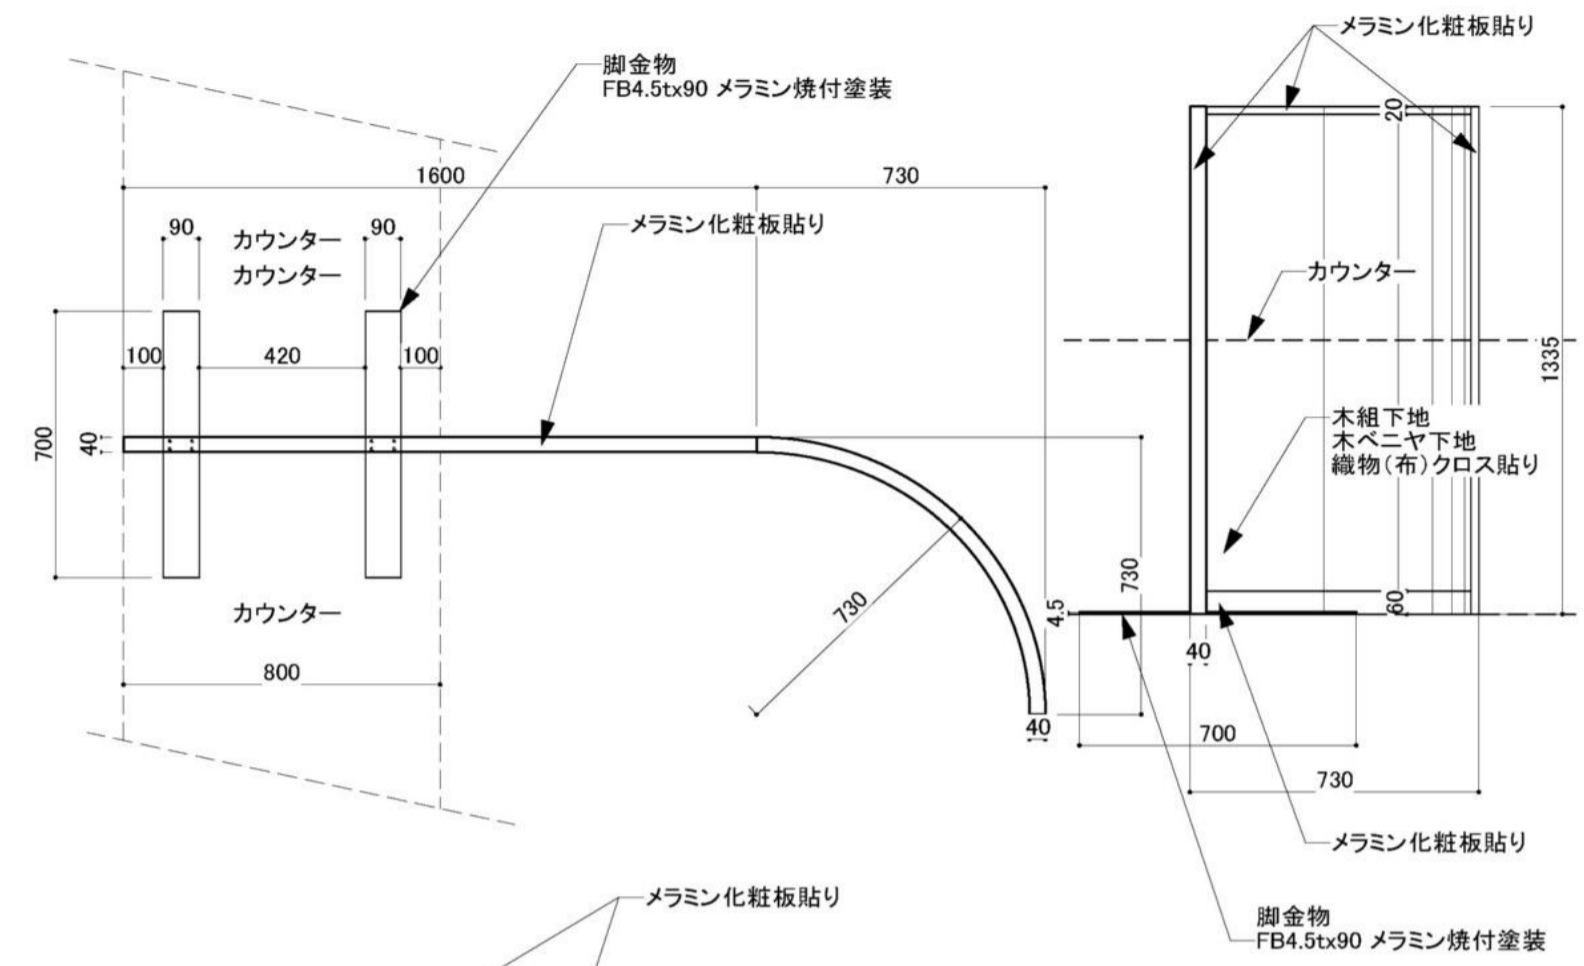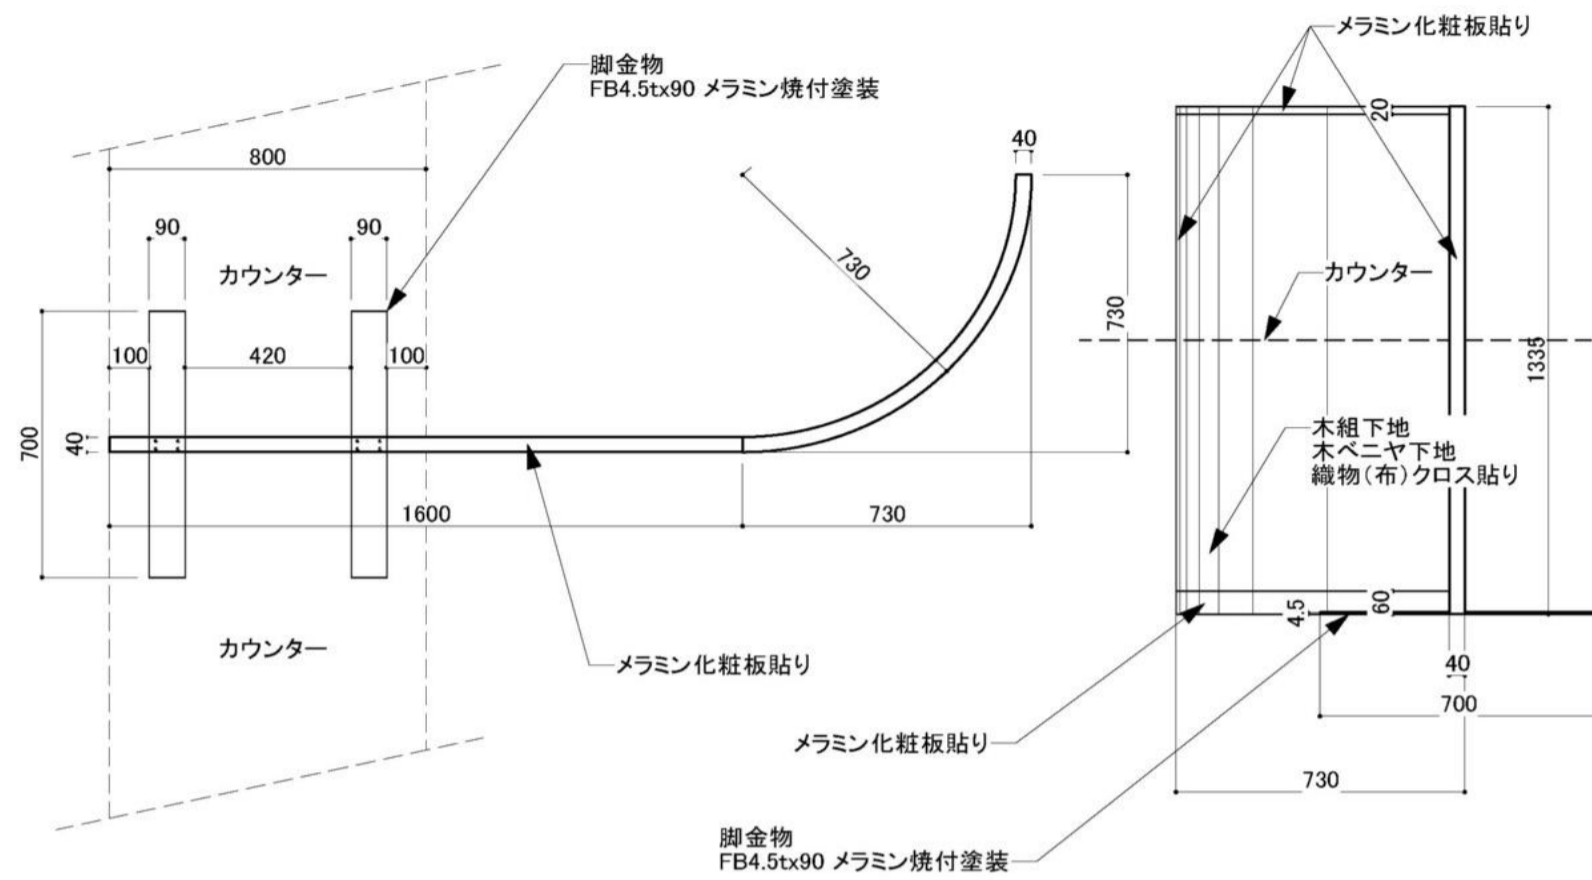

\* 置き型(固定なし)

x3台

\* 置き型(固定なし)






x2台

NOTE		DRAWING		SCALE	DATE	SHEET NO.
ハローワークプラザ さばえ		カウンター仕切り		S=1/20		
		DESIGN	CHECK			



特注品詳細2 キッズコーナーマット (カッティング)

仕様 数量: 1 台

下地	: 合板t=15
クッション材	: チップウレタン CH60
クッション材	: スラブウレタン 0.037
表張材	: ビニルレザー 指定品番
裏張材	: スペランネ L-8842
	:

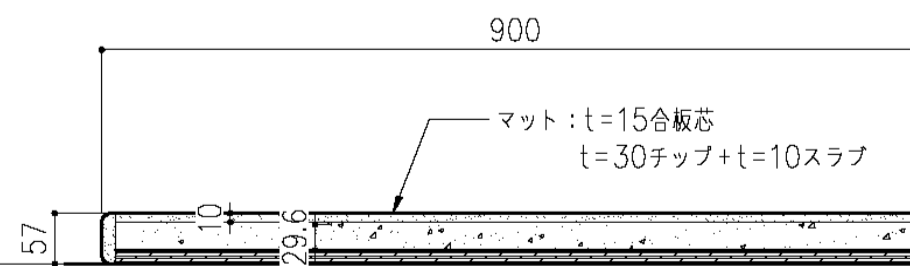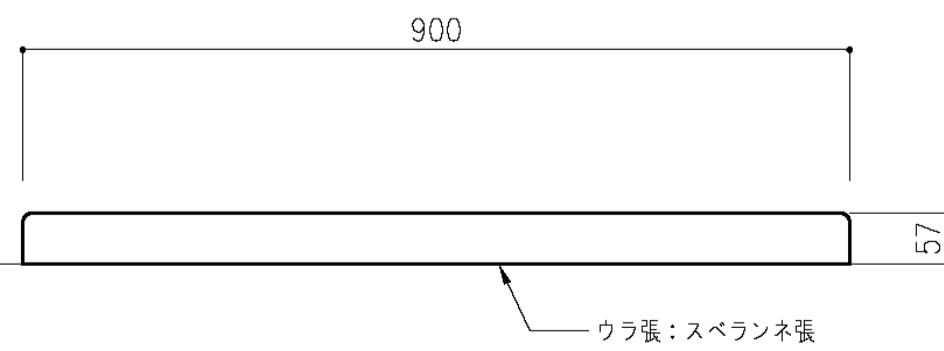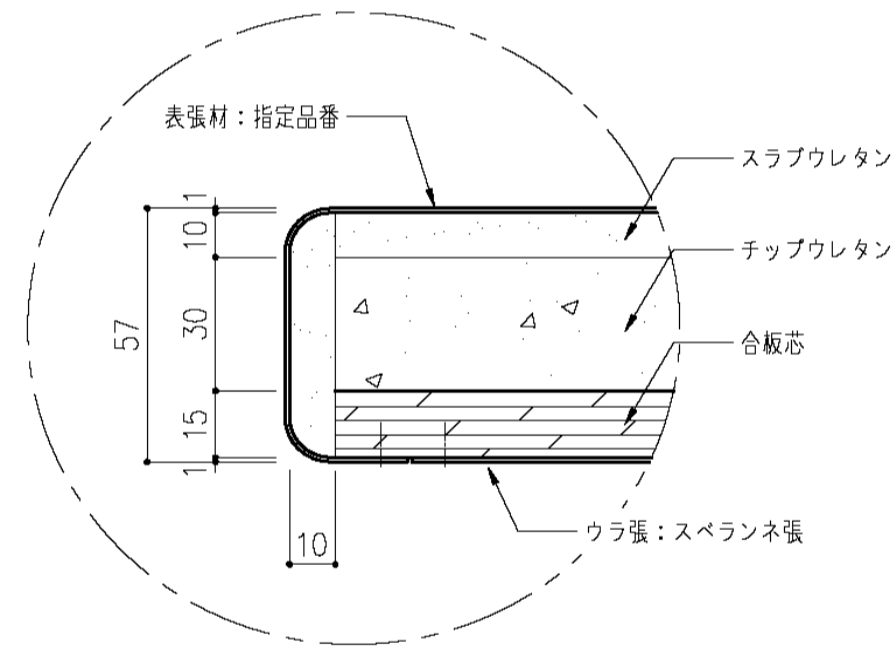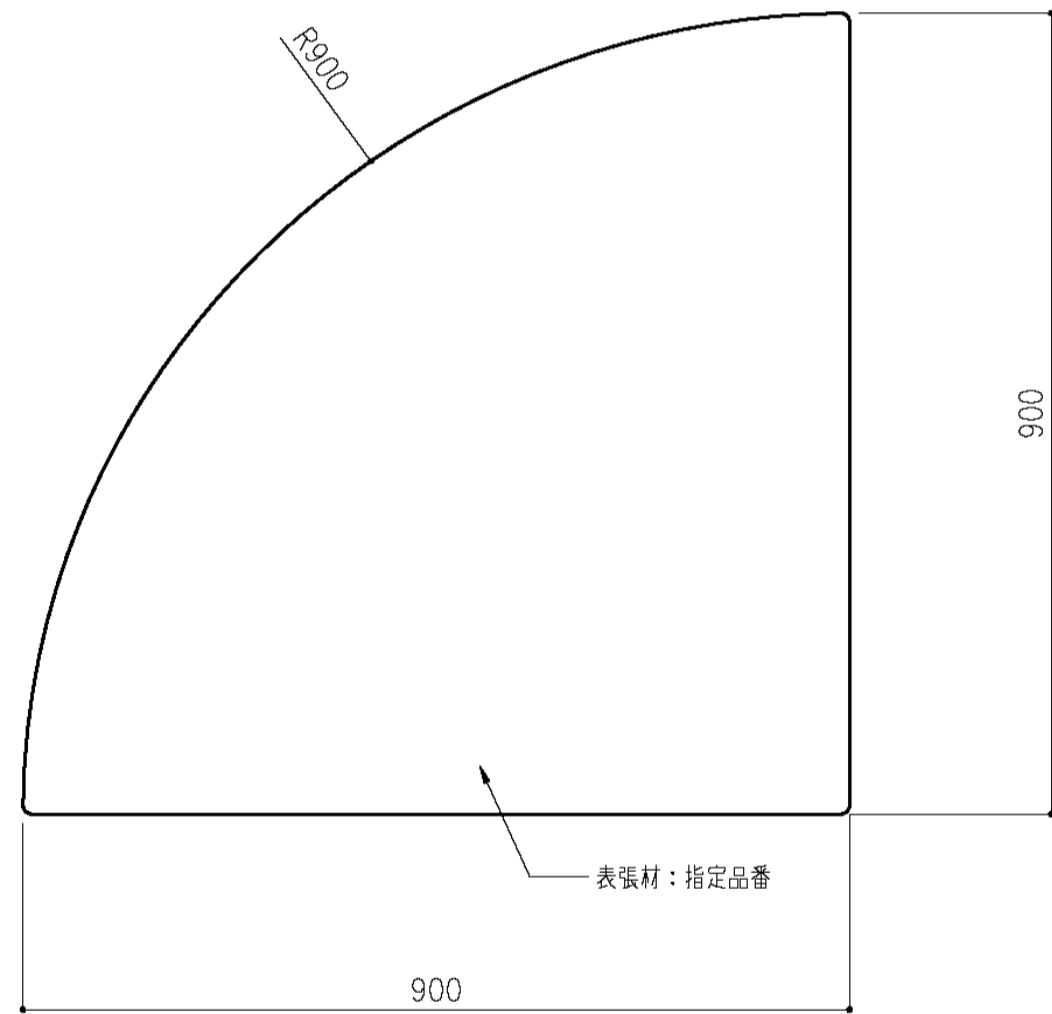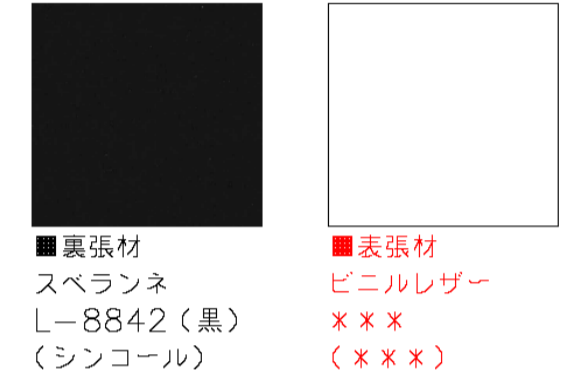

別添5 電気回路図

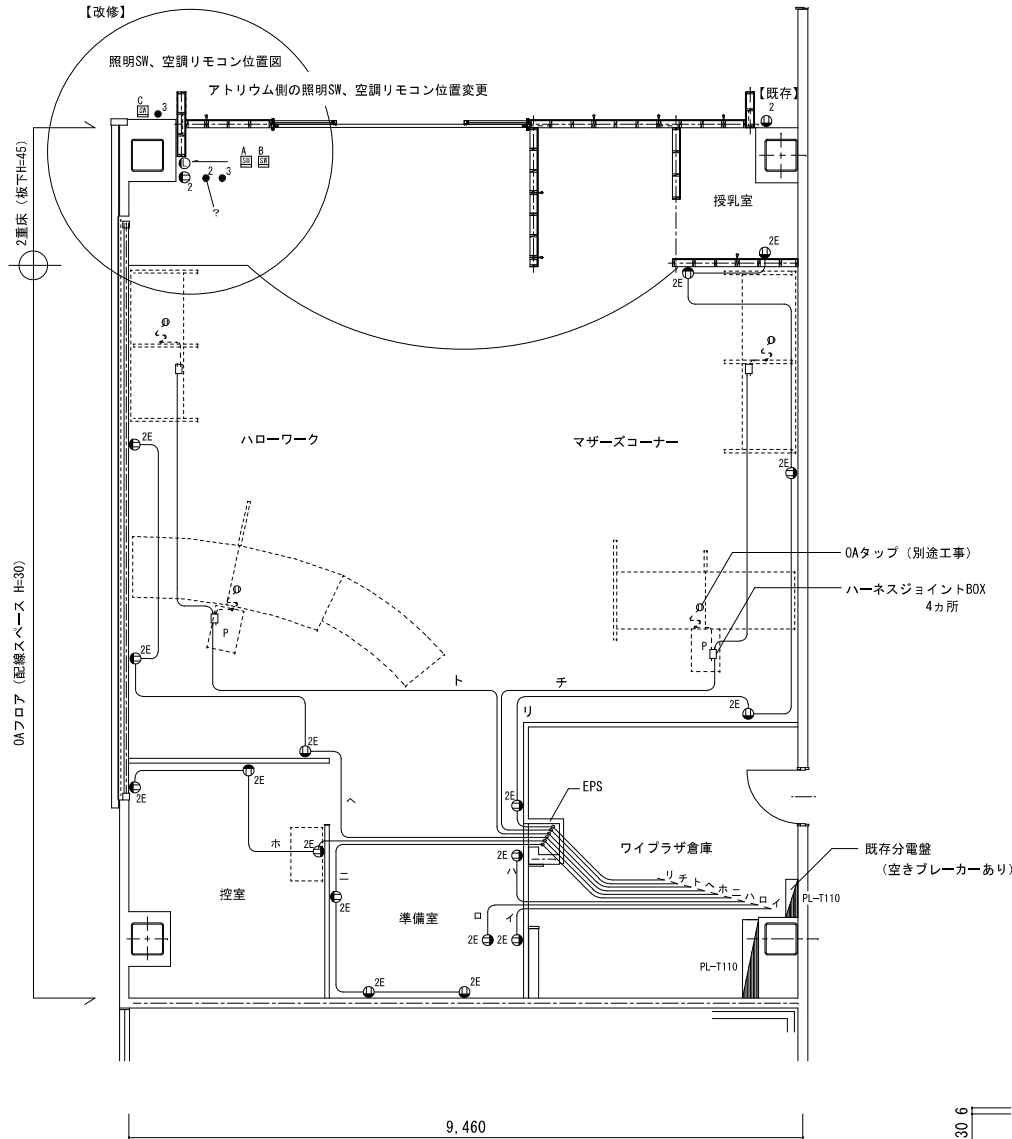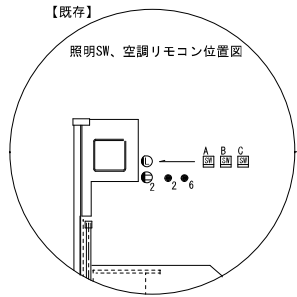


コンセント回路

イ	準備室	メインラック専用回路-1
ロ	"	メインラック専用回路-2
ハ	"	大型プリンター専用回路
ニ	"	一般コンセント
ホ	控室	家電、一般コンセント
ヘ	ハローワーク	一般コンセント
ト	"	ハーネスジョイントBOX (OAタップ 別途)
チ	マザーズコーナー	" "
リ	"	一般コンセント

全て接地付き

OAフロアー (配線スペース H=30)

コンセント2回路	ハーネスジョイントBOXまで
壁埋込コンセント	配線経路
LAN配線一式	(別途工事)

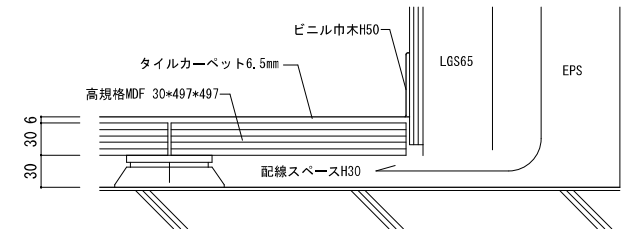

平面図 1/100


年度別 R7 2025		工事名 ハローワークプラザさばえ移転工事	縮尺 1/100	NO 21
		図面名 電気設備図 (コンセント)	DATE	

別添6 作成サイン一覧

NO	品名	設置場所	サイズ(mm)※目安						仕様	数量
			W	H	1000	t				
1	ロードサイン	店舗駐車場内設置看板(3面立体柱)	W	3840	H	1000	t		S=1/100 紺シートベタ貼り 白シート切り文字貼り	3面
2	エントランスサイン	施設入口	W	3200	H	323	t	33	S=1/50 カルプ切り文字貼り 表面:アルミ複合板黒シート貼り 立ち上がり:ピンク	1枚
3	エントランスサイン	施設入口横	W	2650	H	600	t	50	S=1/50 カルプ切り文字貼り 表面:緑	1枚


※現地の確認が必要な場合は福井労働局職業安定部あてに連絡を入れ日程調整のうえで行うこと。

1. ロードサイン

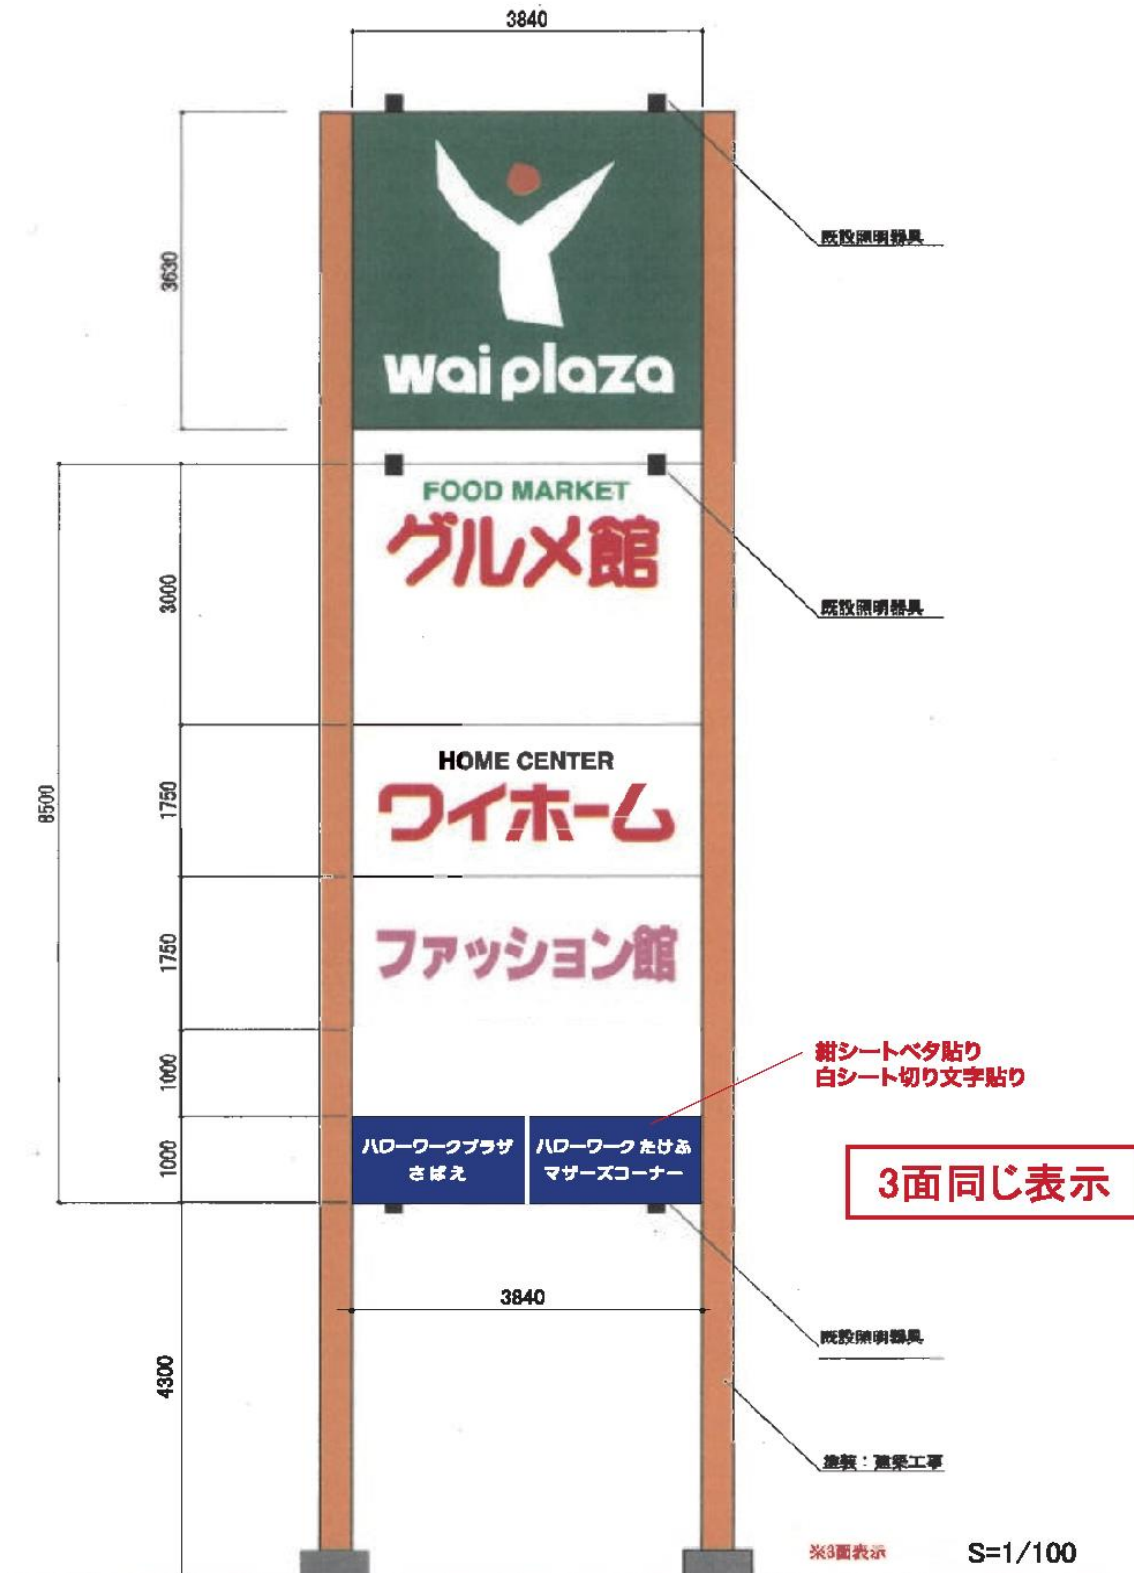

2. エントランスサイン

イメージ

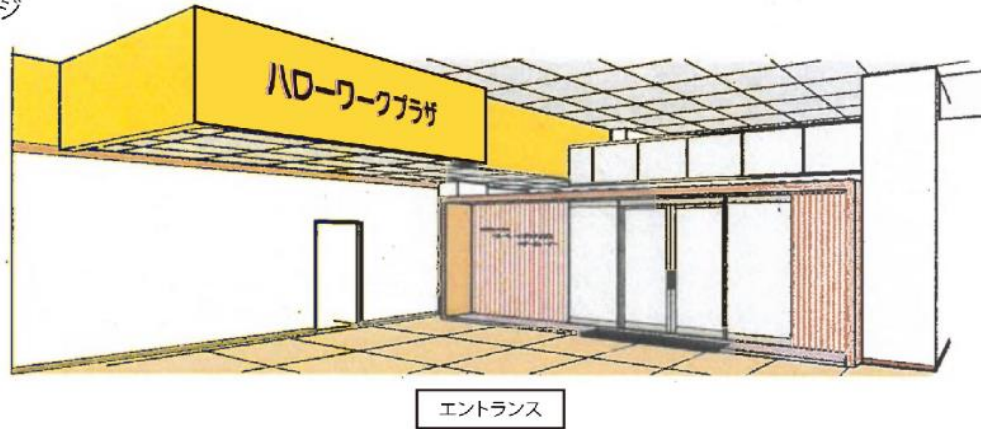

4500

323

ハローワークプラザ

1180

3200

壁面サイン文字


カルブ切り文字貼り w3200 x h323 x t33  
表面：アルミ複合板に黒シート貼り  
立ち上がり：ピンク塗装

S=1/20

2026.4.7

3. エントランスサイン

イメージ

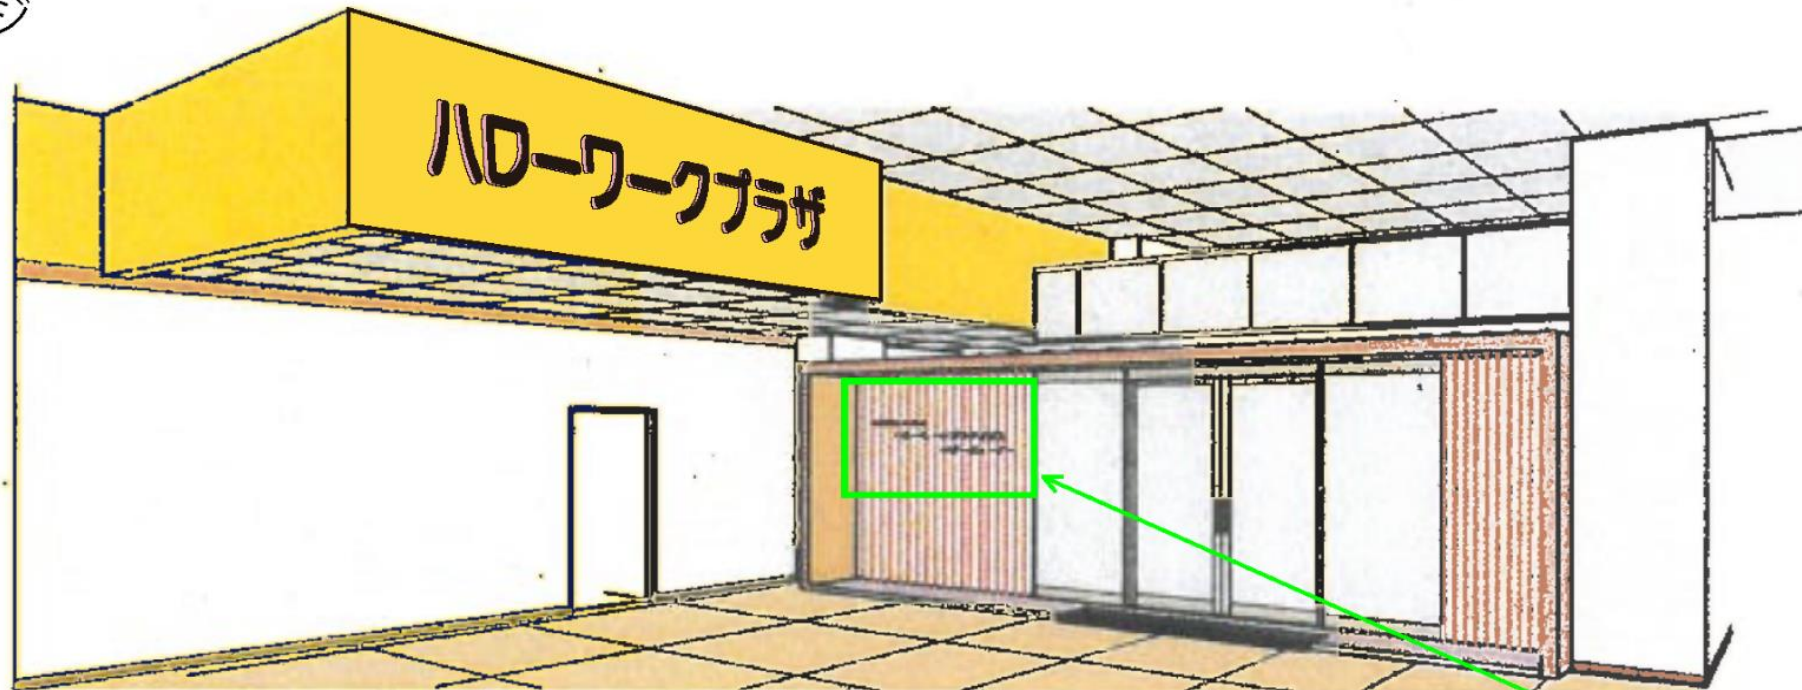

エントランス

(文字：3行、2～3行目は1段下げ)  
福井労働局  
ハローワークプラザさばえ  
ハローワークたけふマザーズコーナー  
H:600  
W:2650  
カルブ切り文字貼り 表面：黄緑