

件名	大久保宿舍解体工事	図番	A-33
図名	2号棟 配筋図(1)	尺度	S=1/30
兵庫労働局 総務部 総務課		令和6年12月	


小梁リスト S=1:30		B ₁	B ₂	B ₃	B ₄
R Z 断	断面中央				
	断面中央				
上層		3-16φ	3-16φ	3-16φ	3-16φ
下層		3-16φ	4-16φ	3-16φ	3-16φ
断面		0φ-φ250	0φ-φ250	0φ-φ250	0φ-φ250

小梁リストはC型のみ


配筋位置
27φ-7φ
0φ-φ250
0φ-φ250
2φ-16φ

梁リスト S=1:30		W ₁₀	W ₁₁	W ₁₅	W ₁₅
断面	断面				
	断面				
上層		0φ-φ250	4φ-φ250	4φ-φ250	4φ-φ250
下層		0φ-φ250	4φ-φ250	4φ-φ250	4φ-φ250
断面		0φ-φ250	0φ-φ250	14φ-φ250	12φ-φ250

断面中央部、断面部は特記なし限りはS.

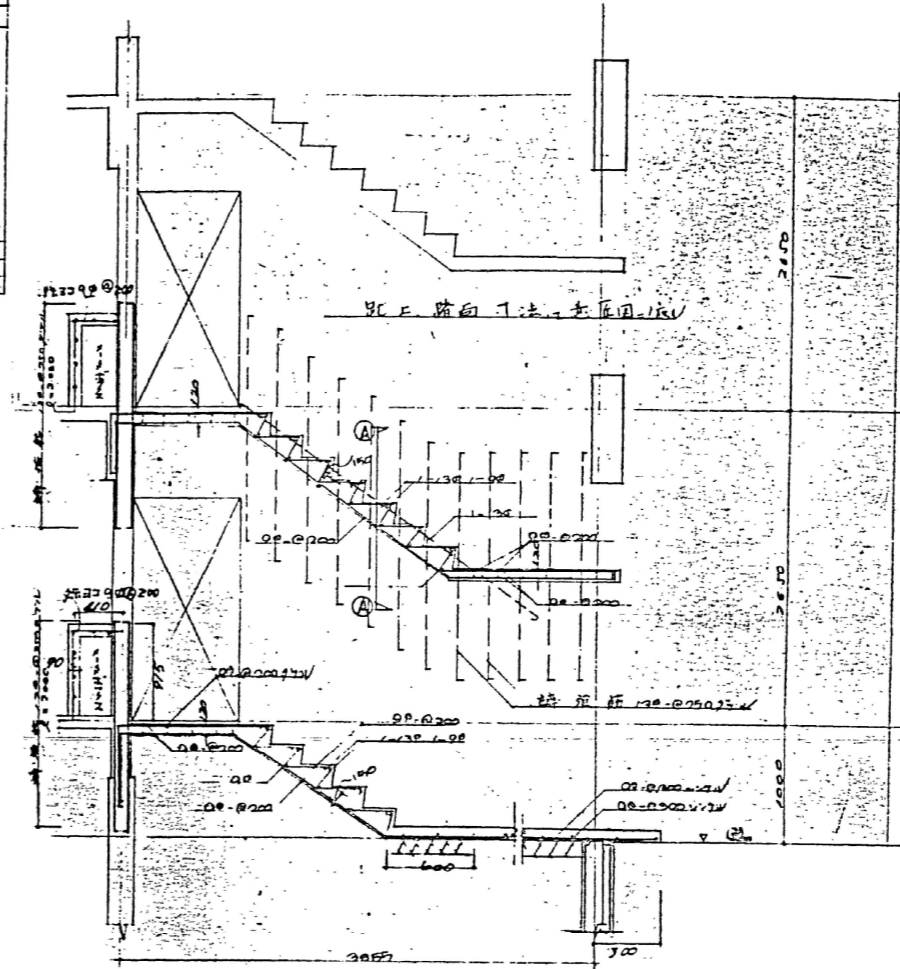


階段配筋詳細図 S=1:30


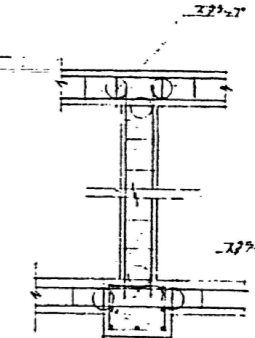


ス77-7の主筋/降=2Lφ


梁と小梁の接合部 S=1:30

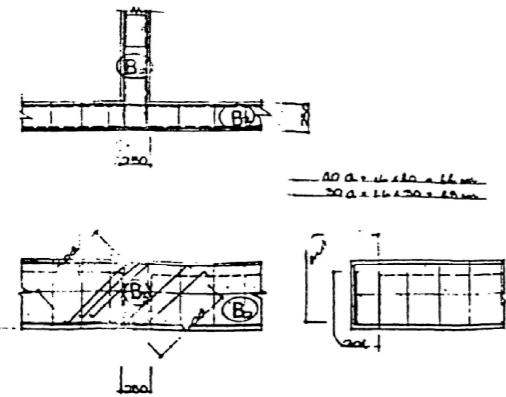

SE = 梁と小梁

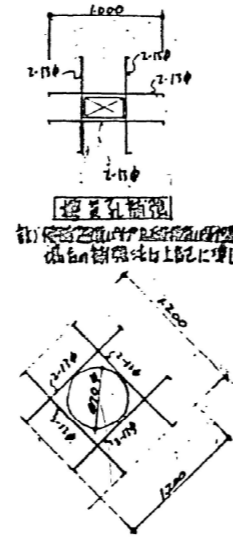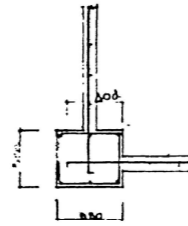

梁と小梁の接合部 S=1:30

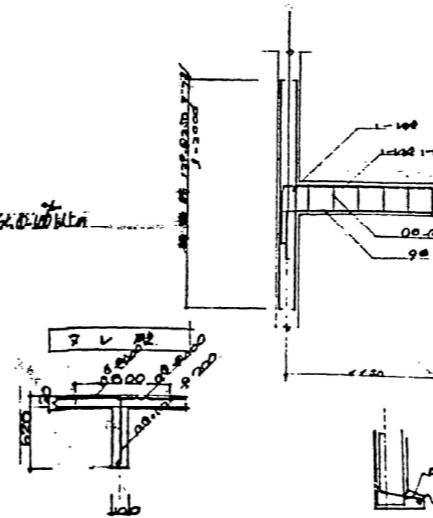


断面 A-A

S=1:30





梁と小梁の接合部 S=1:30

件名	大久保宿舍解体工事	図番	A-34
図名	2号棟 階段配筋詳細図、梁、小梁リスト・各断面	尺度	S=1/30
兵庫労働局 総務部 総務課		令和6年12月	


一般階床版配筋図 S/30

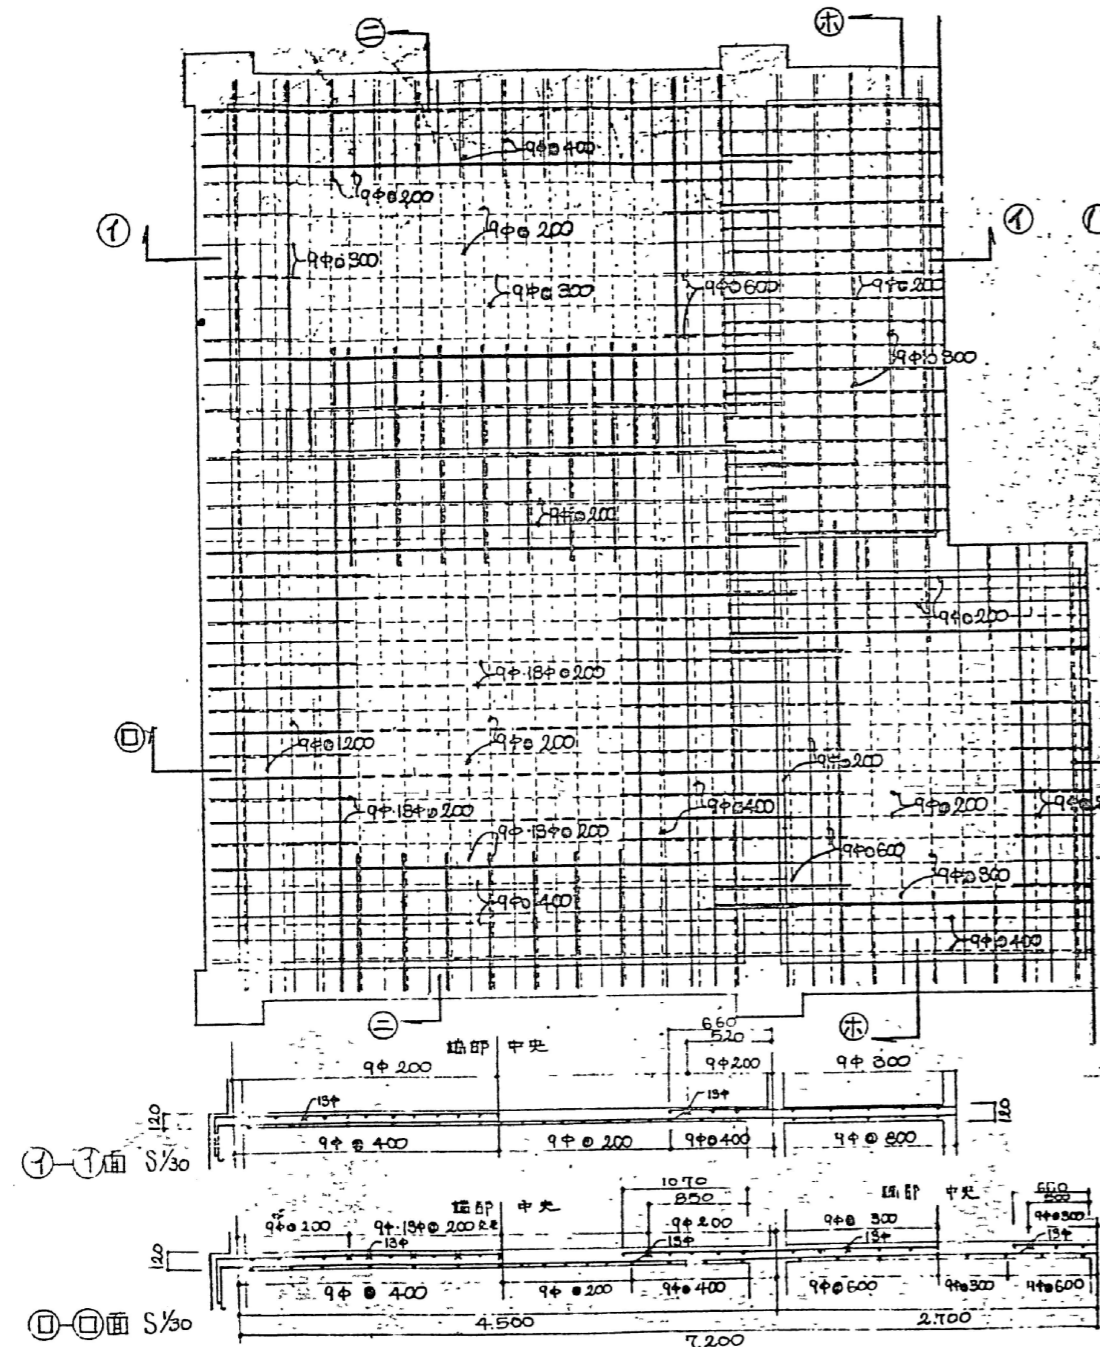

R階床版配筋図 S/30

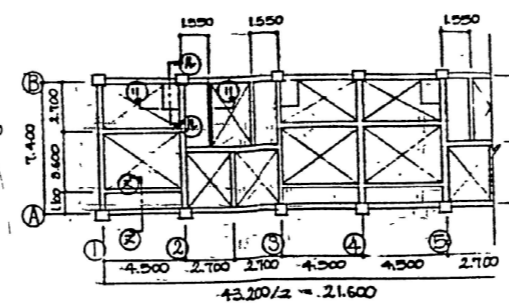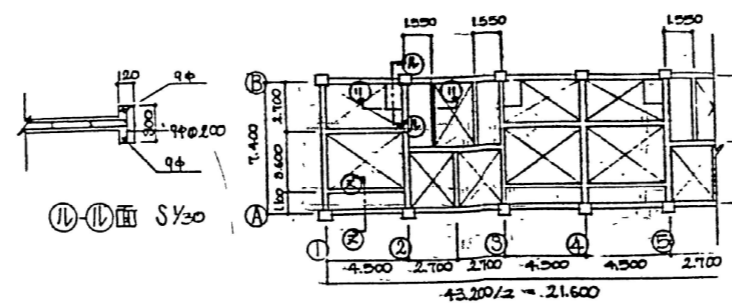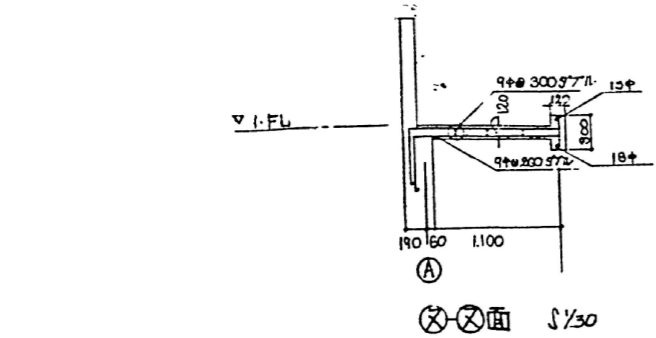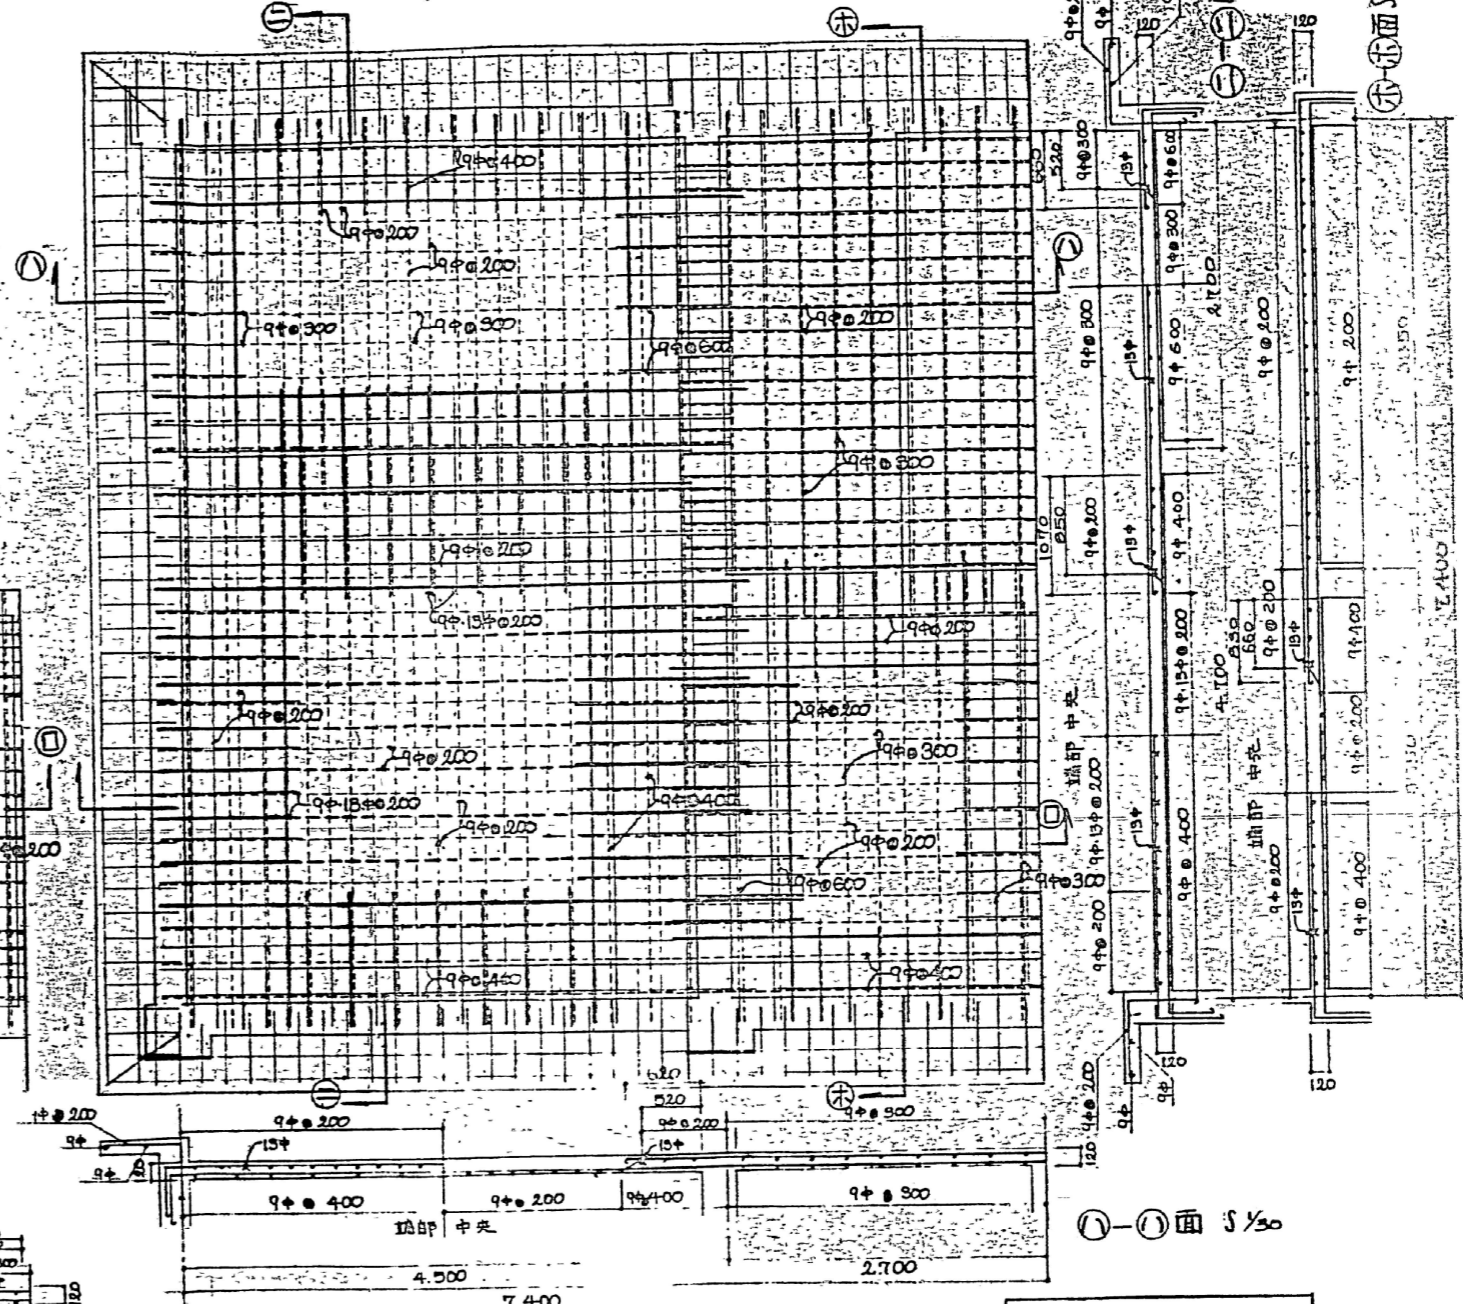


1階床伏図 S/200

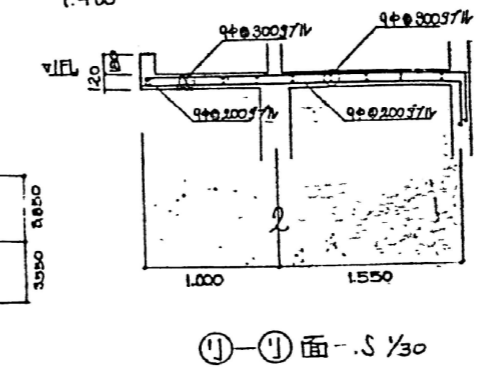


凡例
 実線は、上端筋を示す。
 点線は、下端筋を示す。
 但し大壁は、15φを示す。
 スラブ厚は、すべて120φとする。


件名	大久保宿舍解体工事	図番	A-35
図名	2号棟 床配筋図	尺度	S=1/30 S=1/200
兵庫労働局 総務部 総務課		令和6年12月	

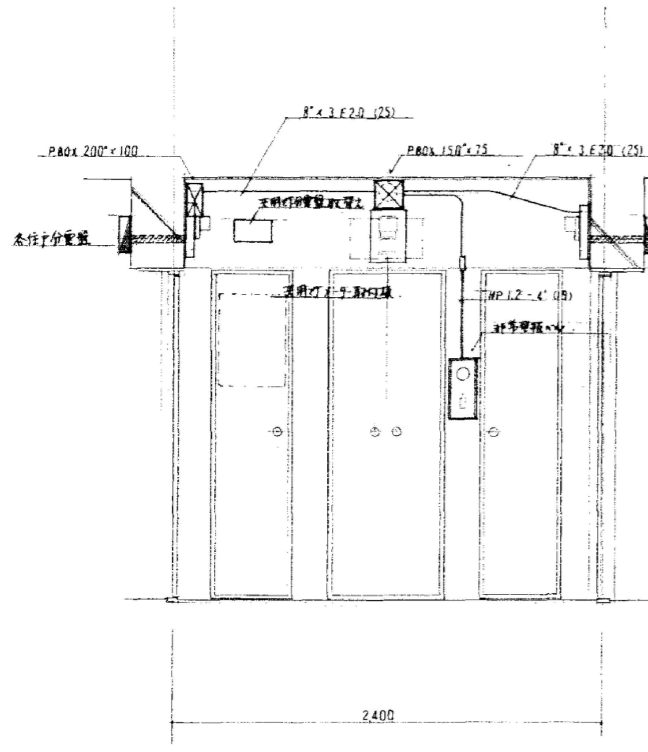


1号棟 階段室 正面 S=1/20

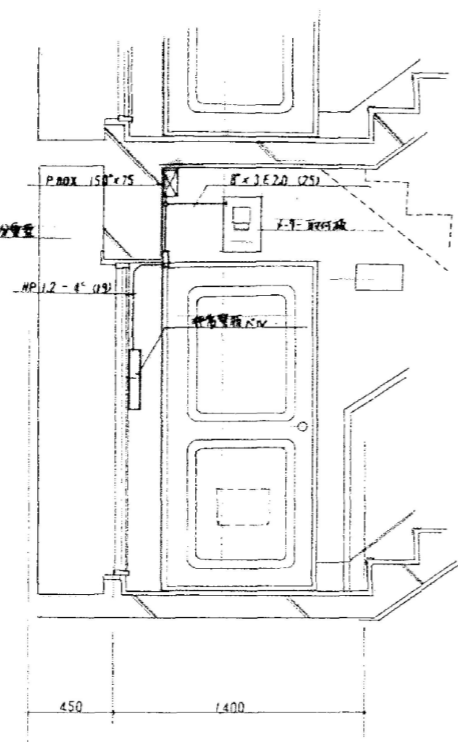


階段室 住戸側 立面図 S=1/20

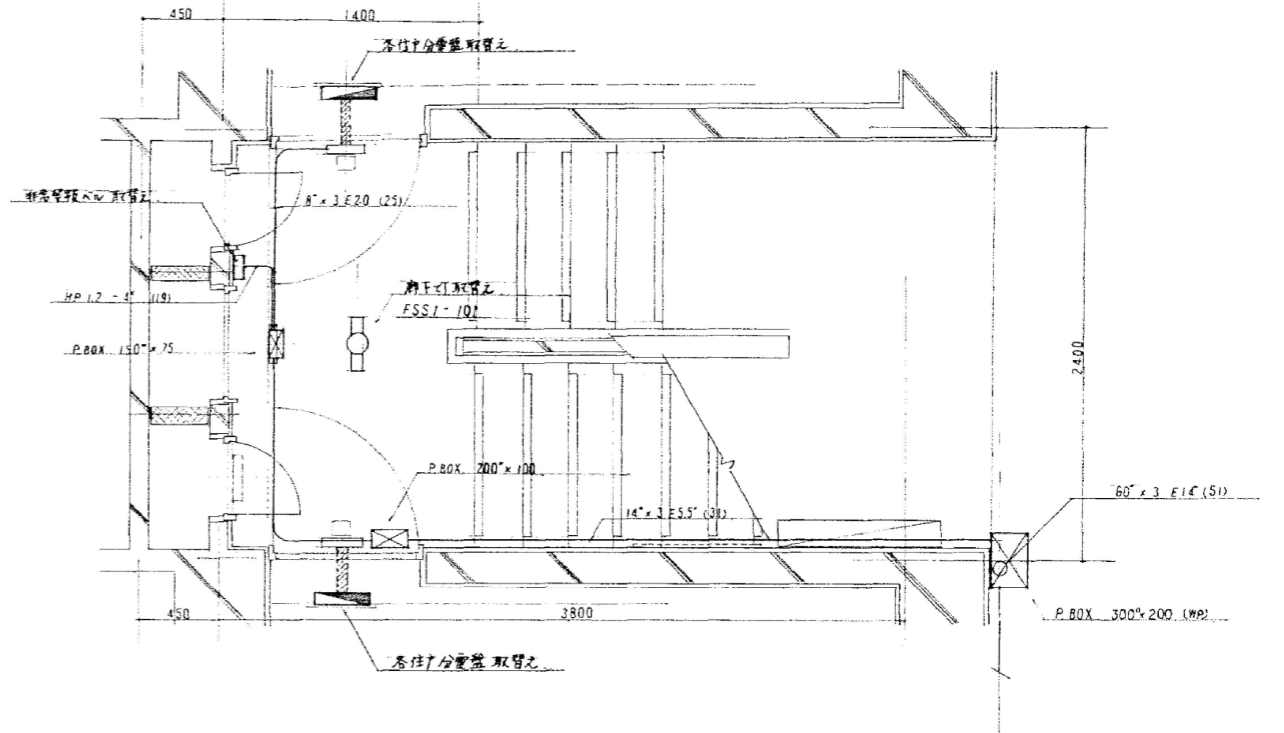


1号棟 階段室 平面詳細図 S=1/20

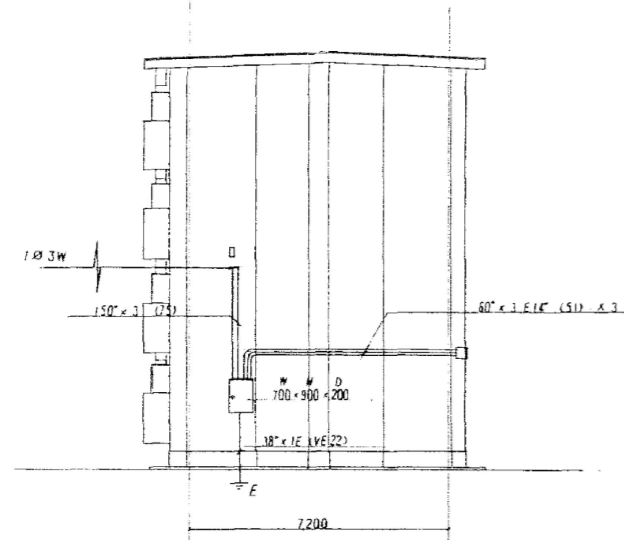

1号棟 東側 立面図 S=1/100




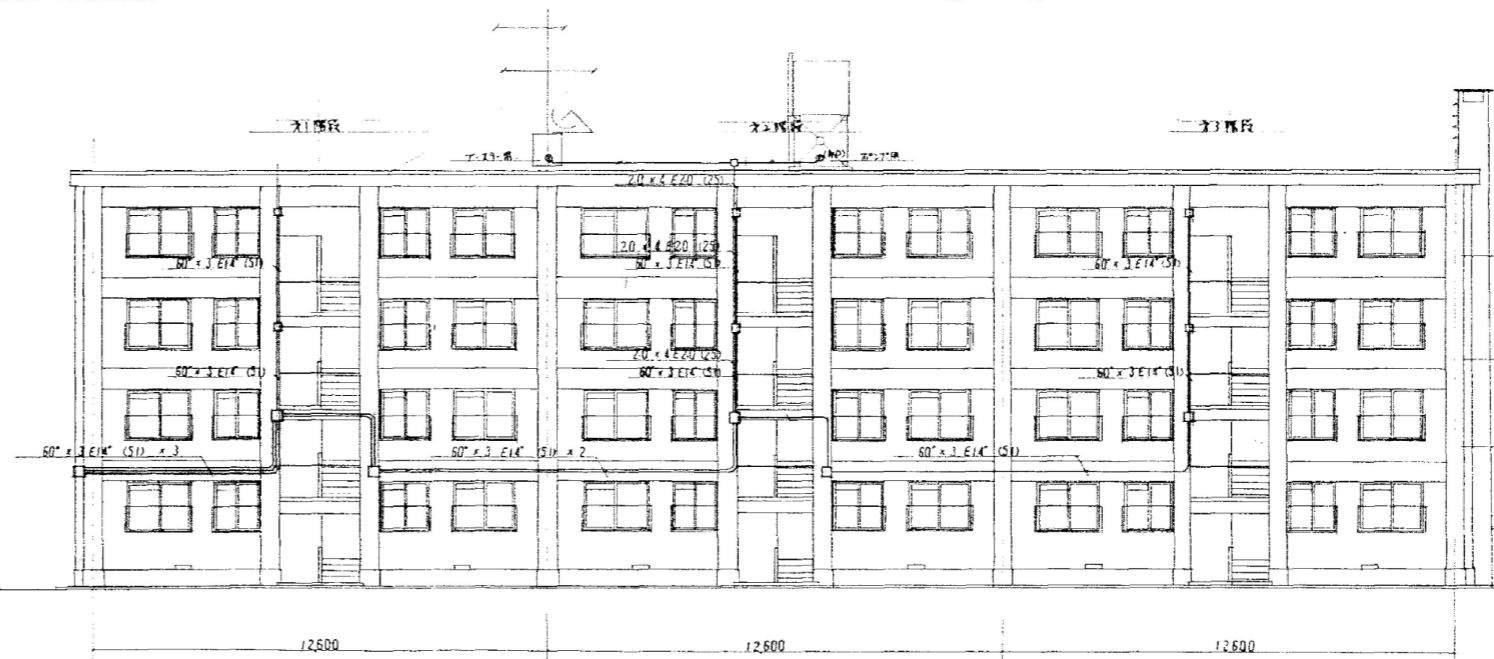


1号棟 北側 立面図 S=1/100



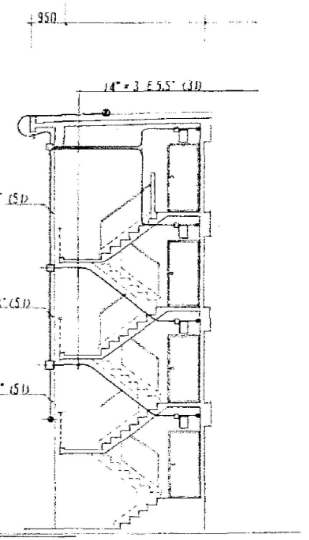


1号棟 階段室 断面図 S=1/100


件名	大久保宿舍解体工事	図番	E-02
図名	1号棟 幹線系統図	尺度	S=1/100
兵庫労働局 総務部 総務課		令和6年12月	

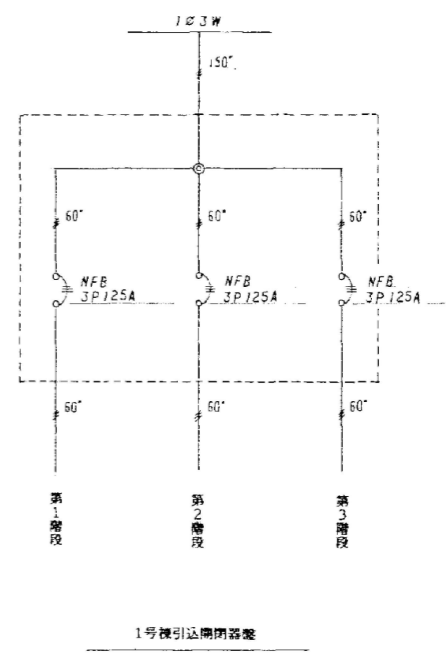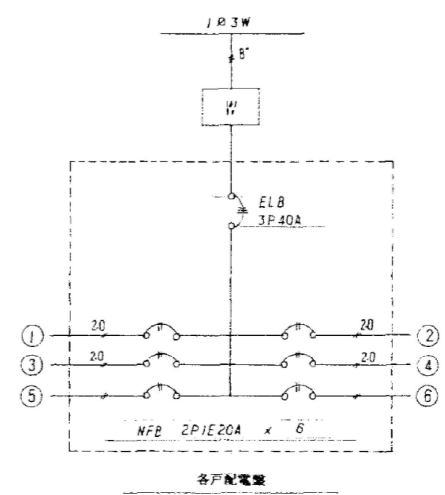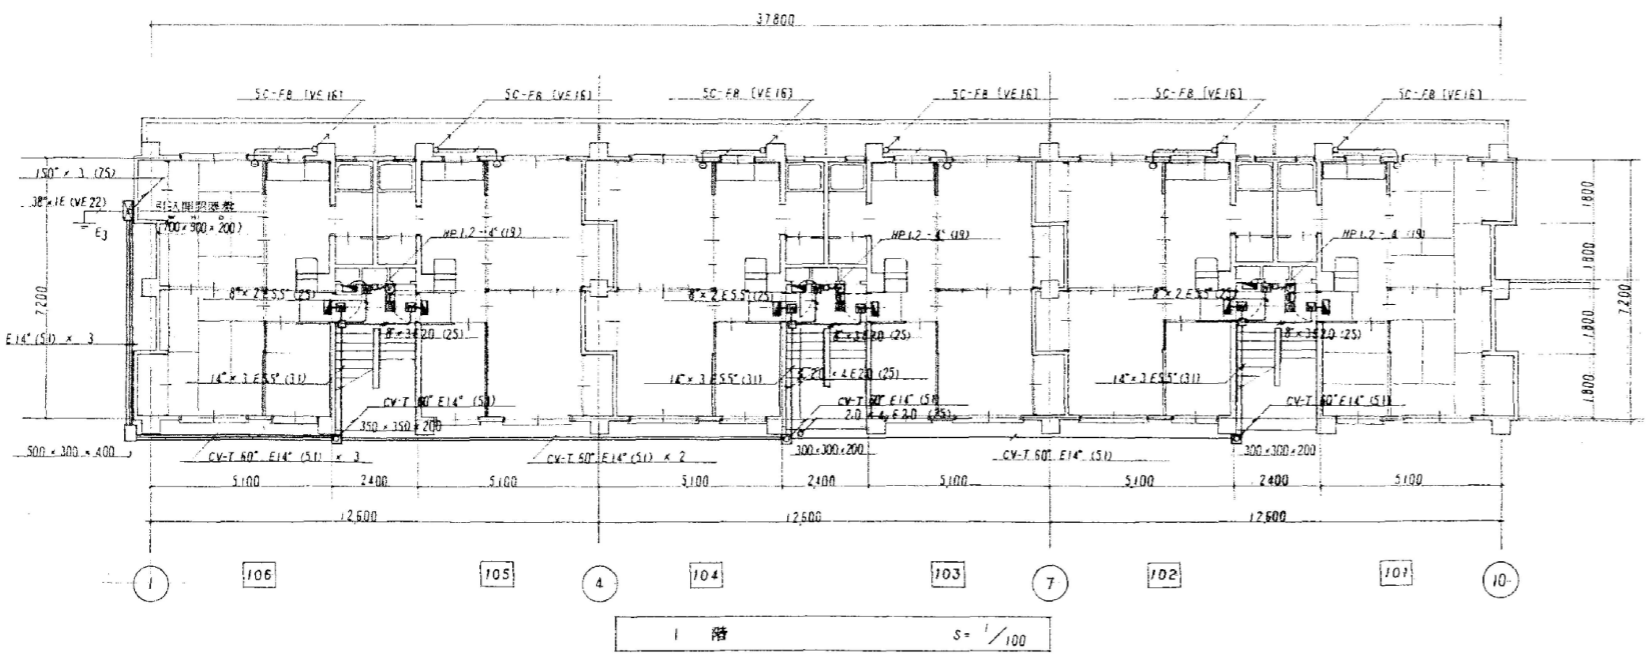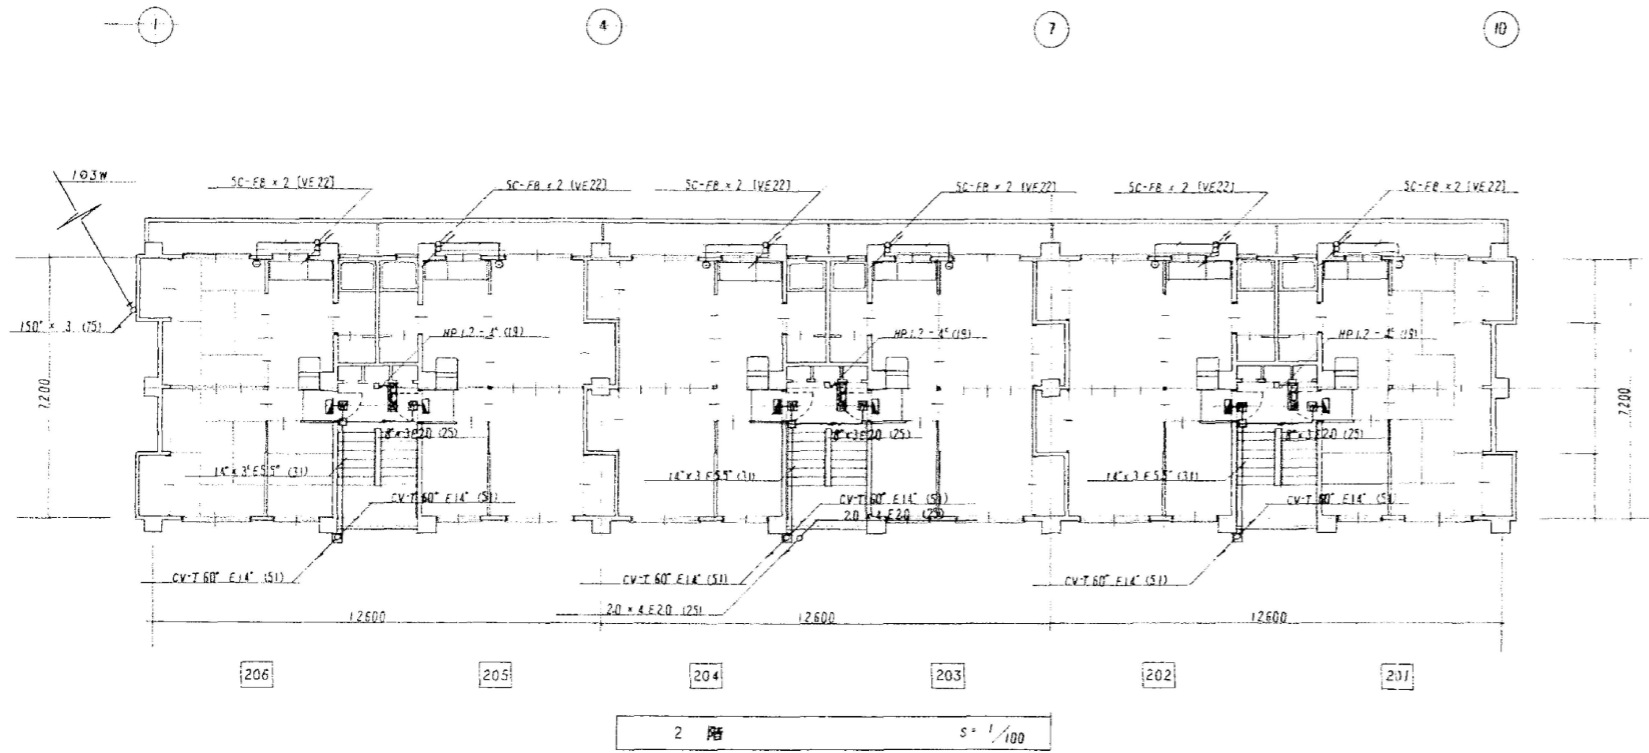


件名	大久保宿舍解体工事 1号棟	図番	E-03
図名	幹線設備 1・2階平面図	尺度	S=1/100
兵庫労働局 総務部 総務課		令和6年12月	

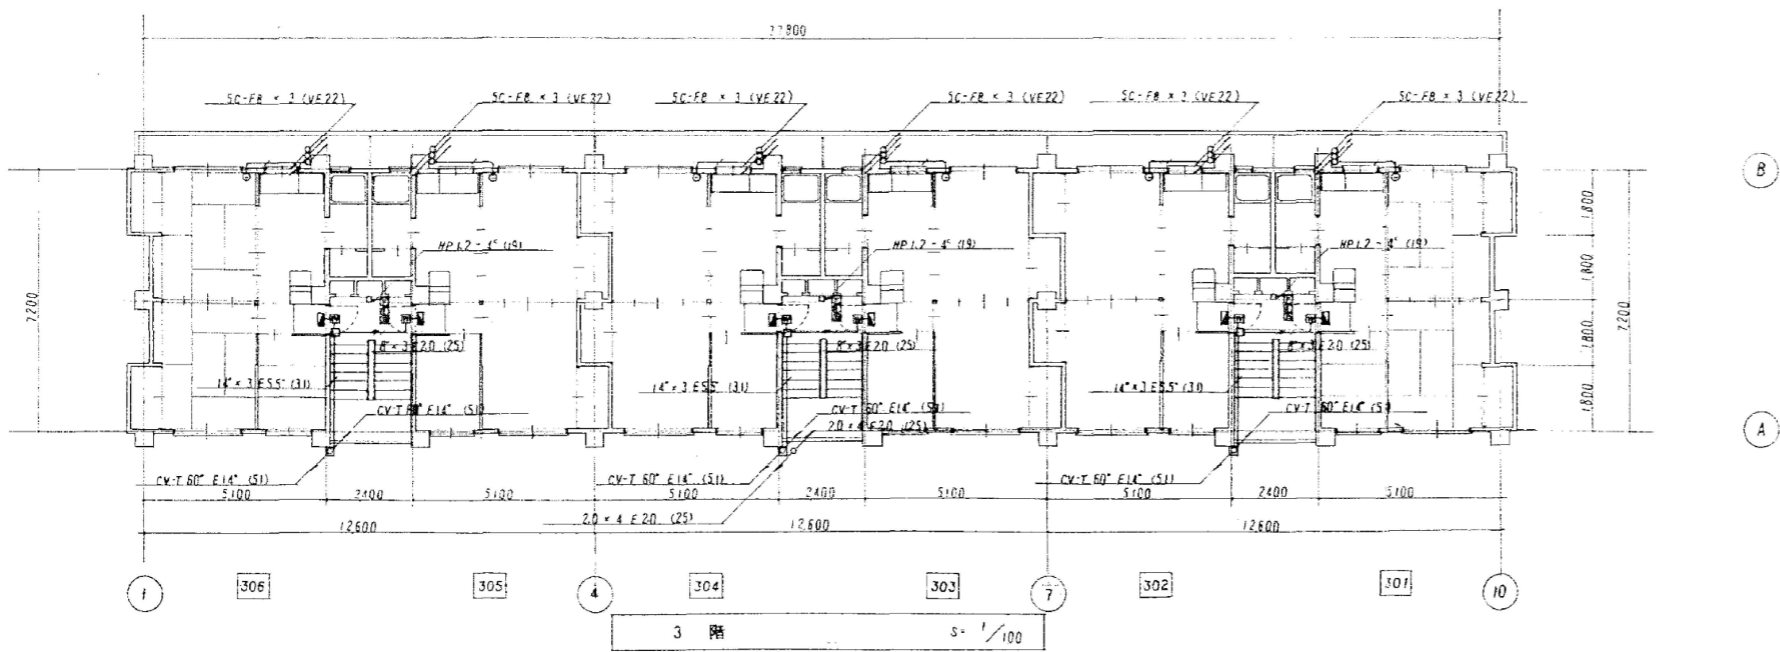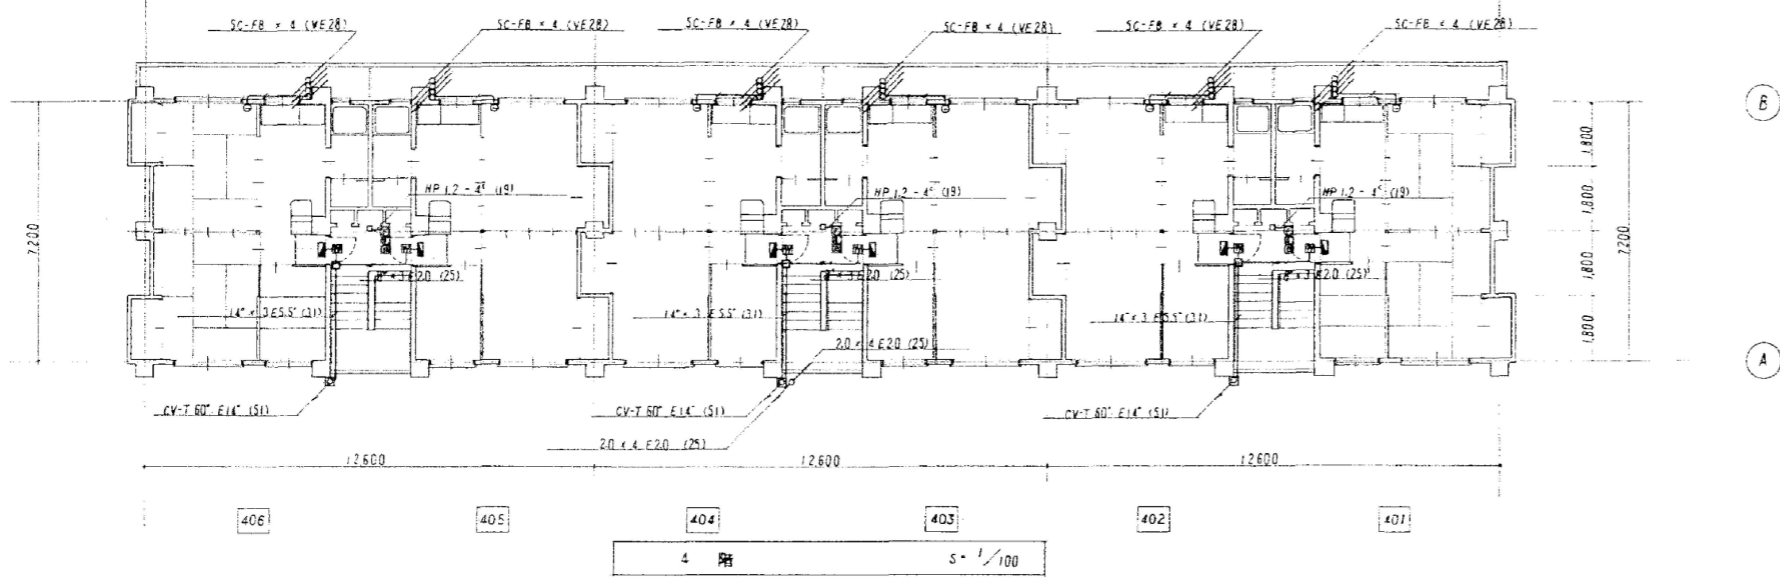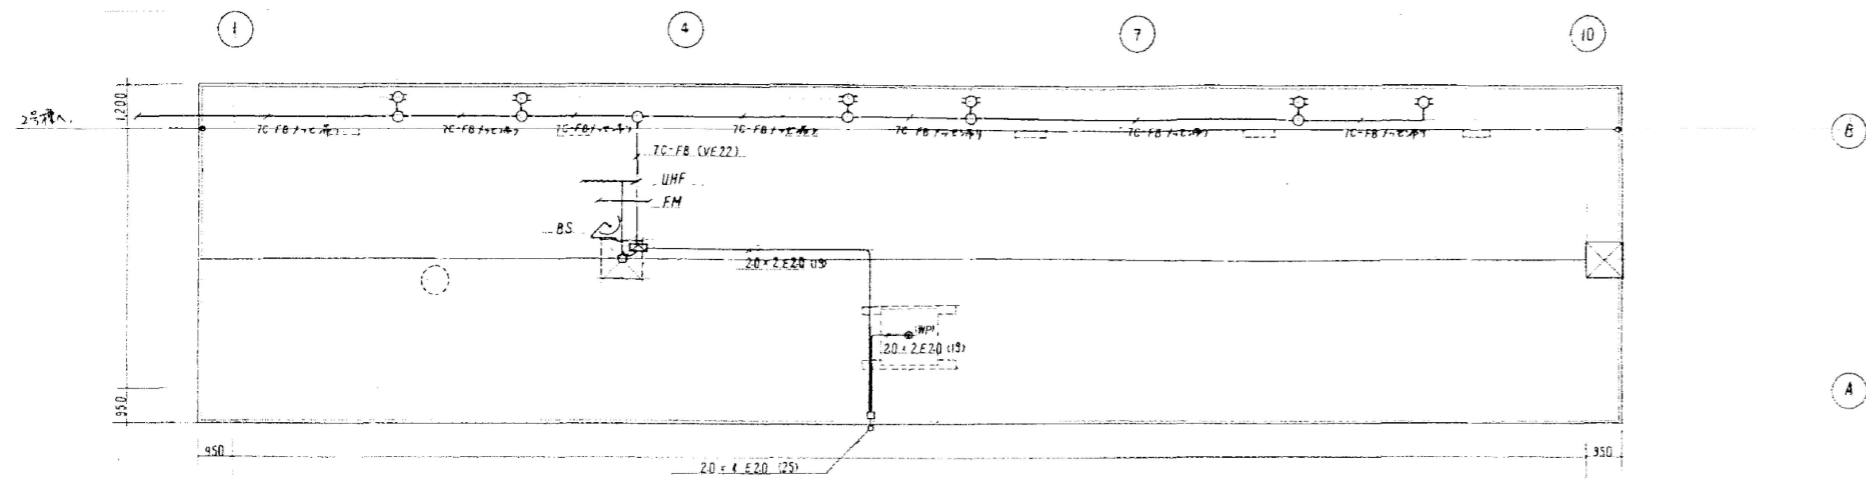


件名	大久保宿舎解体工事	図番	E-04
図名	1号棟	尺度	S=1/100
	幹線設備 3・4階平面図		
兵庫労働局 総務部 総務課			令和6年12月

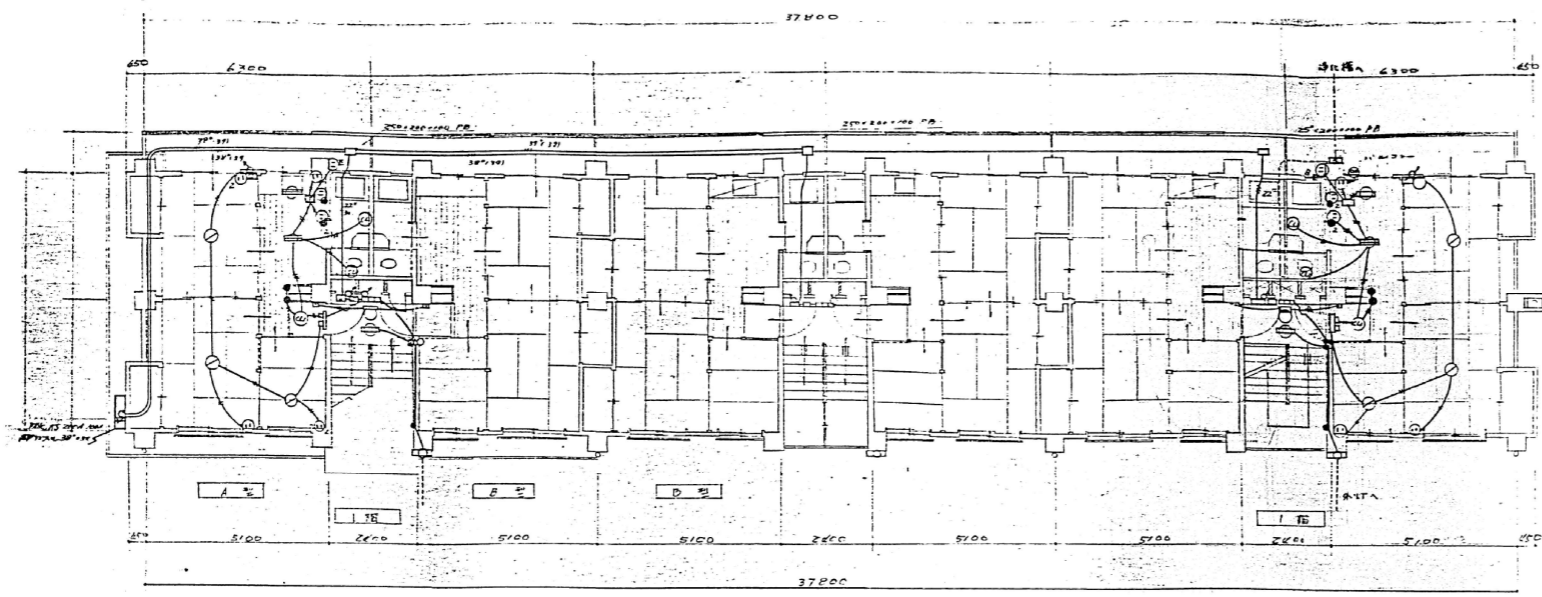


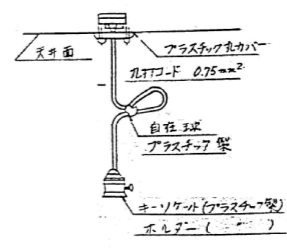
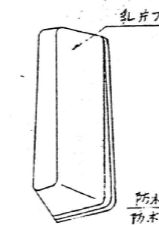
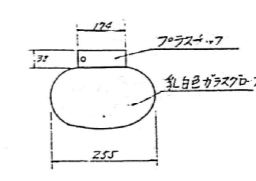
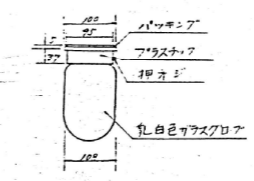

1階平面図 1:100

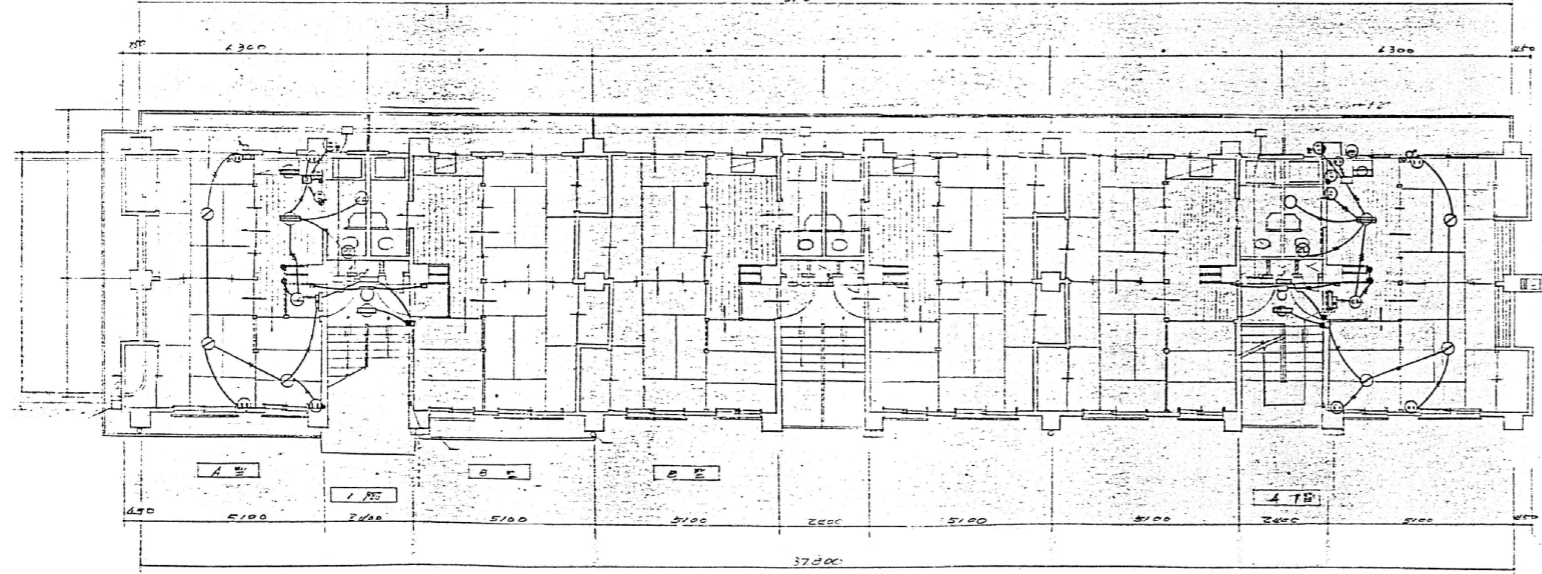


2,3,4階平面図 1:100

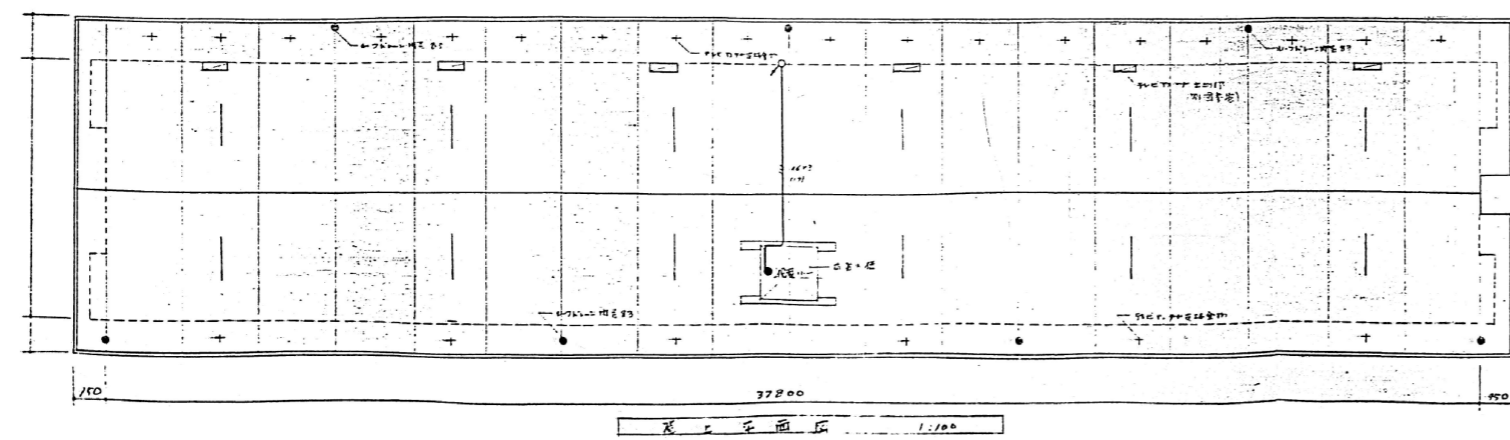

1階平面図 1:100


 蛍光灯 10W 階段室 洗面台上	 コードペンダント 和室
 蛍光灯 20W 洗面室	 シーリングライト 玄関 40W
 (防水型) シーリングライト (WP) 浴室 40W 便所 20W	 蛍光灯 20W x 2 台所

照明器具姿図 S-72

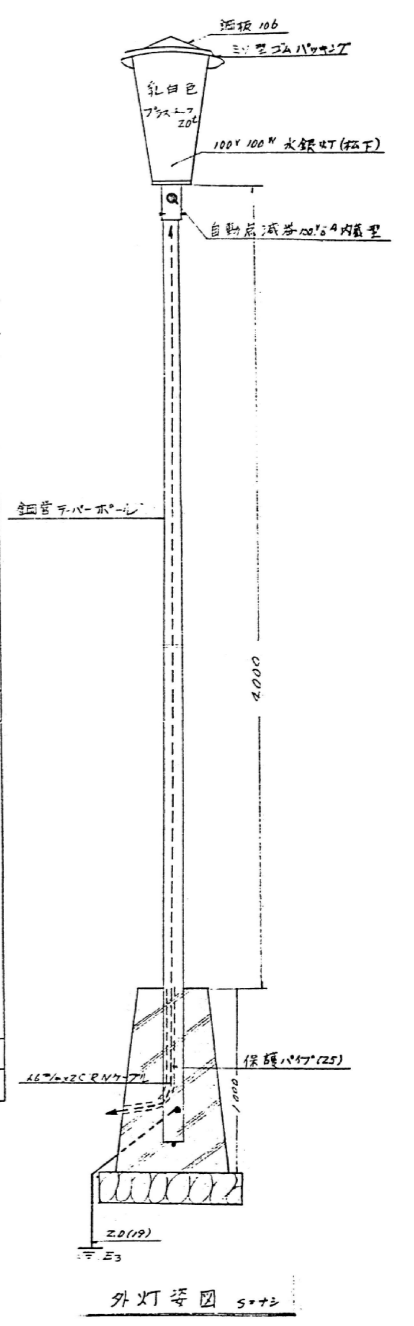


外灯姿図 S-73

件名	大久保宿舍解体工事	図番	E-05
図名	1号棟 電灯配線平面図、照明器具姿図	尺度	S=1/100
兵庫労働局 総務部 総務課		令和6年12月	

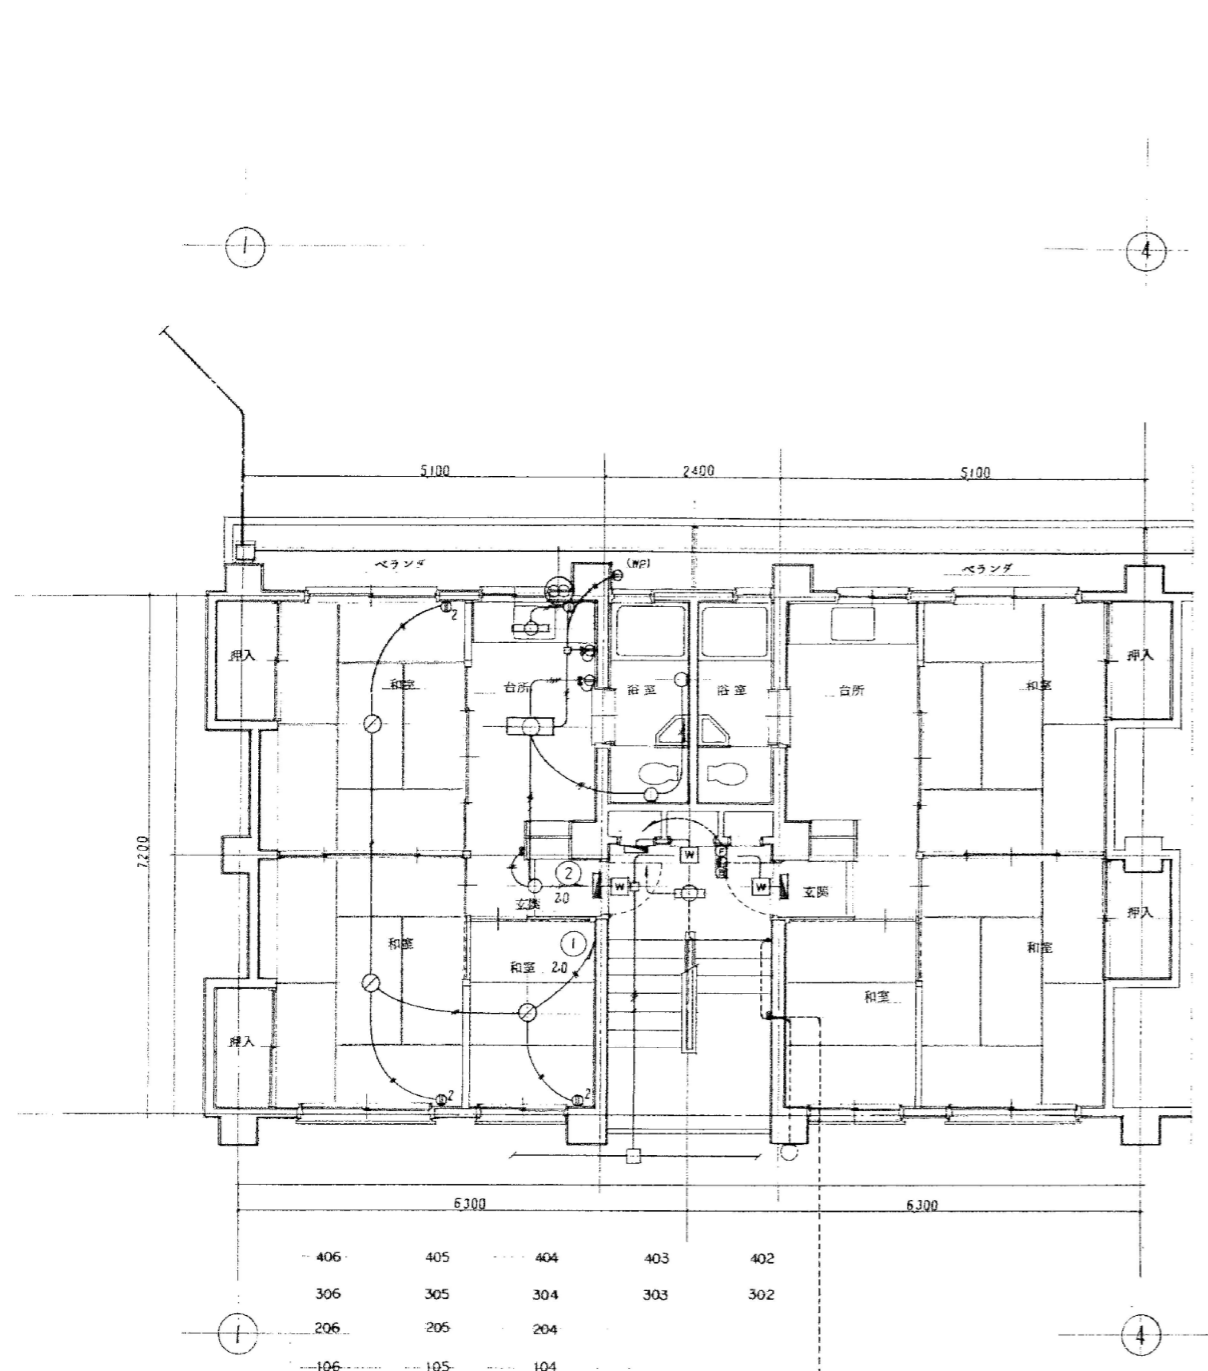


406 405 404 403 402
 306 305 304 303 302
 206 205 204
 106 105 104

上図対象住戸16戸

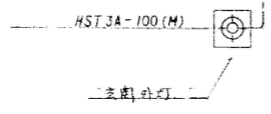


大久保宿舍1号棟 各住戸電灯コンセント S=1/50

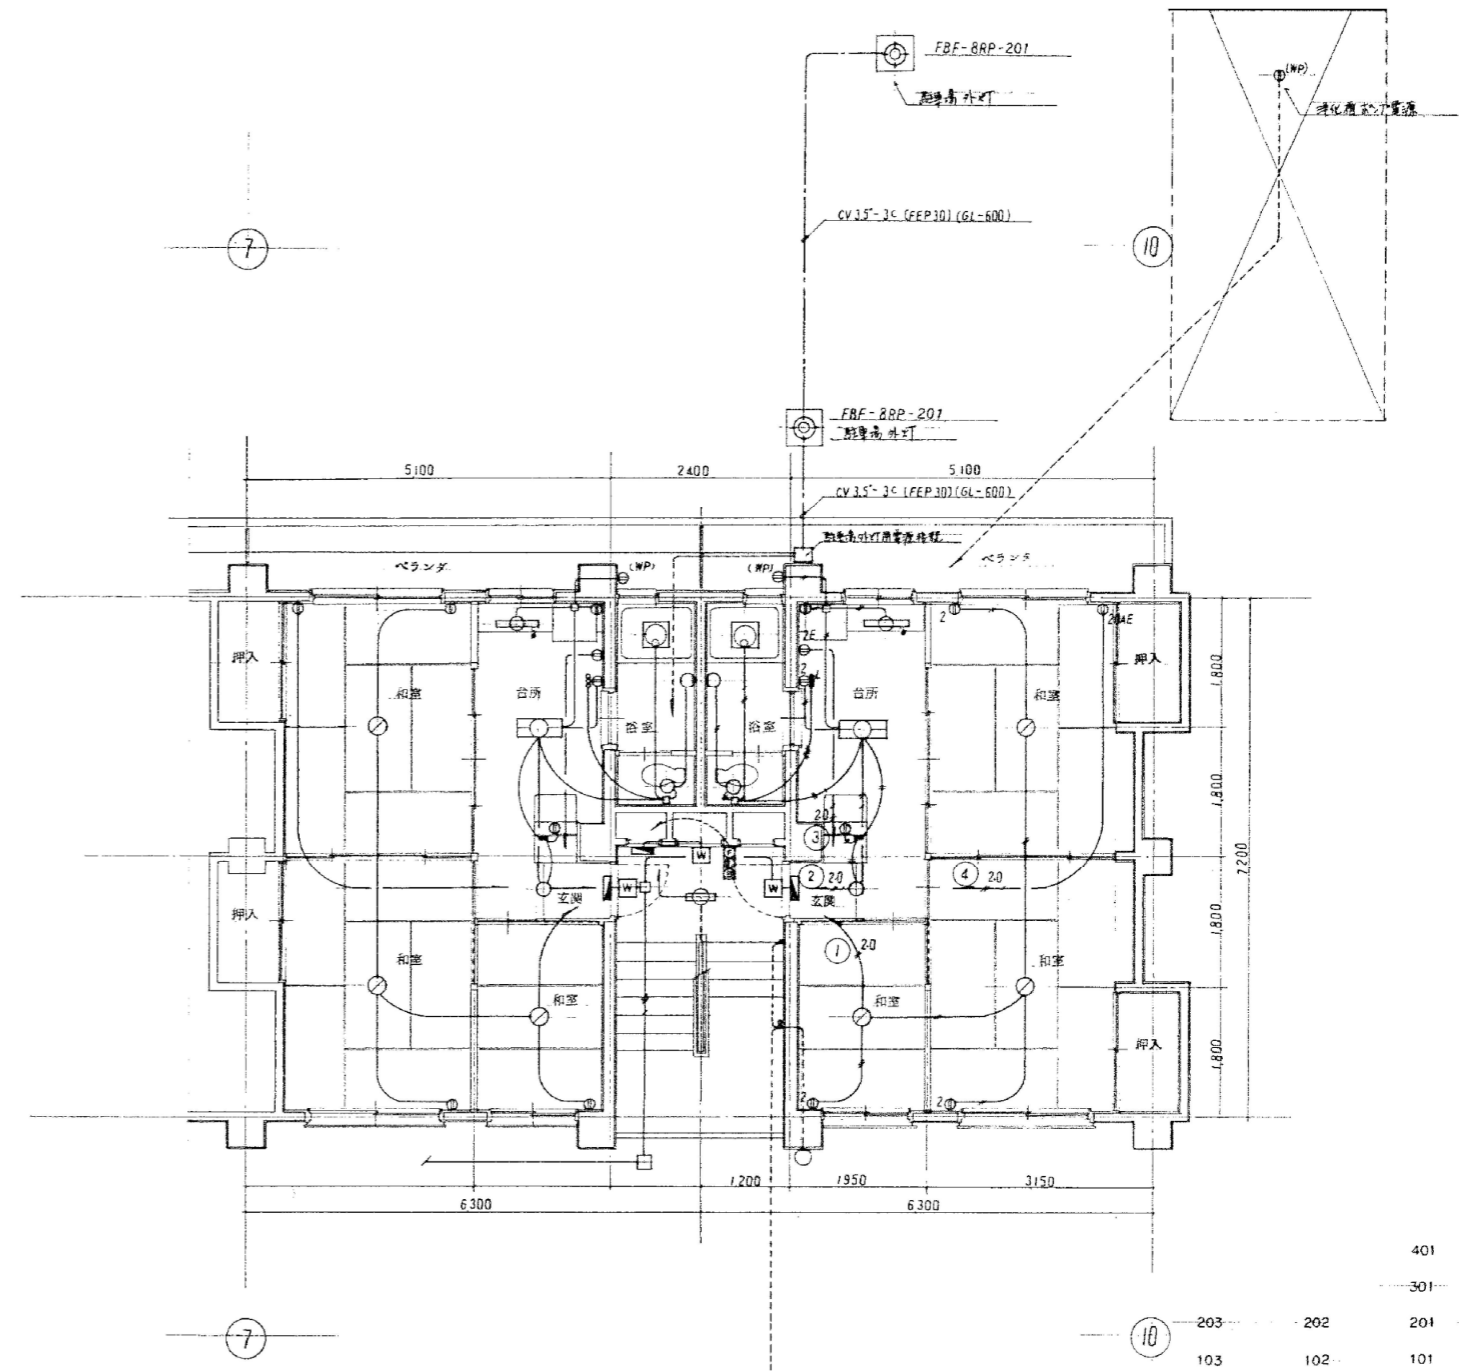

401
 301
 203 202 201
 103 102 101

上図対象住戸8戸

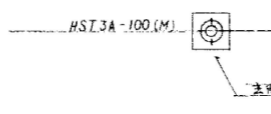

件名	大久保宿舍解体工事 1号棟	図番	E-06
図名	各住戸電灯コンセント平面図	尺度	S=1/50
兵庫労働局 総務部 総務課			令和6年12月

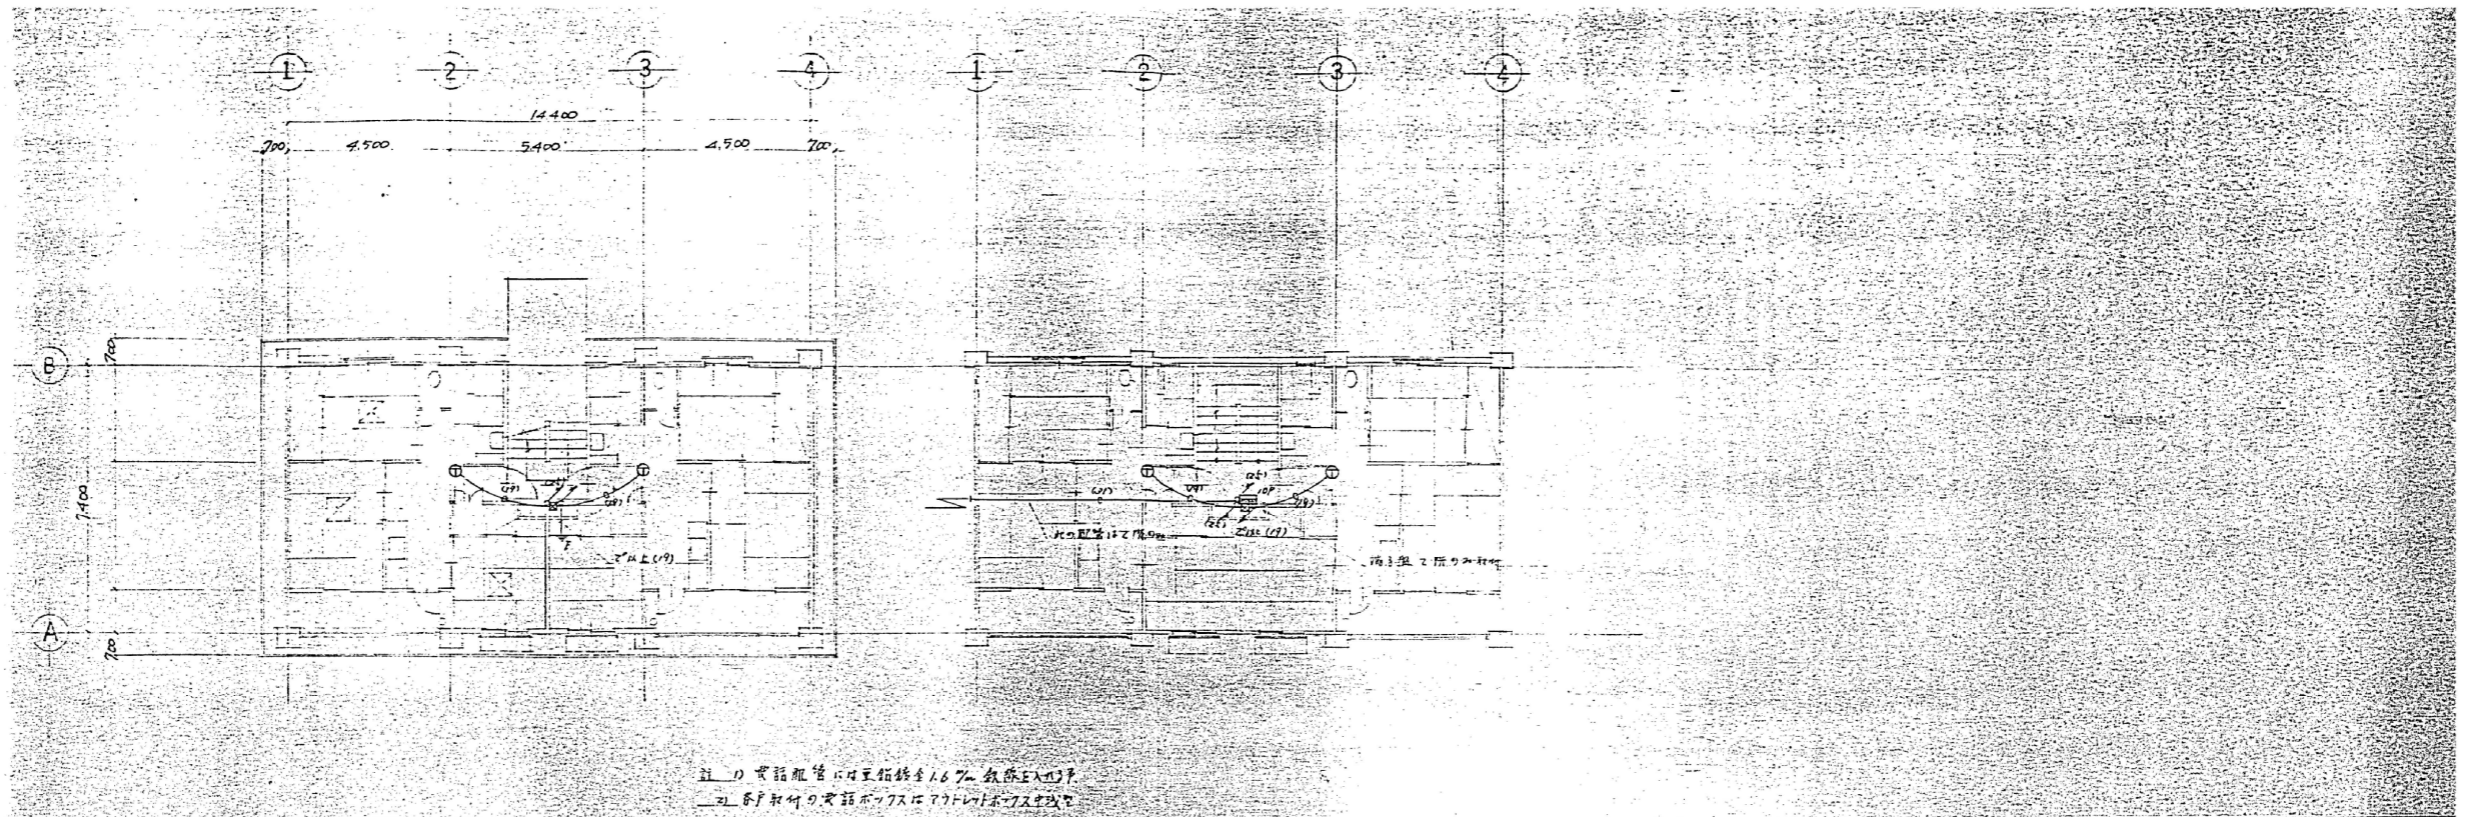


図 1 階配線図 1/100


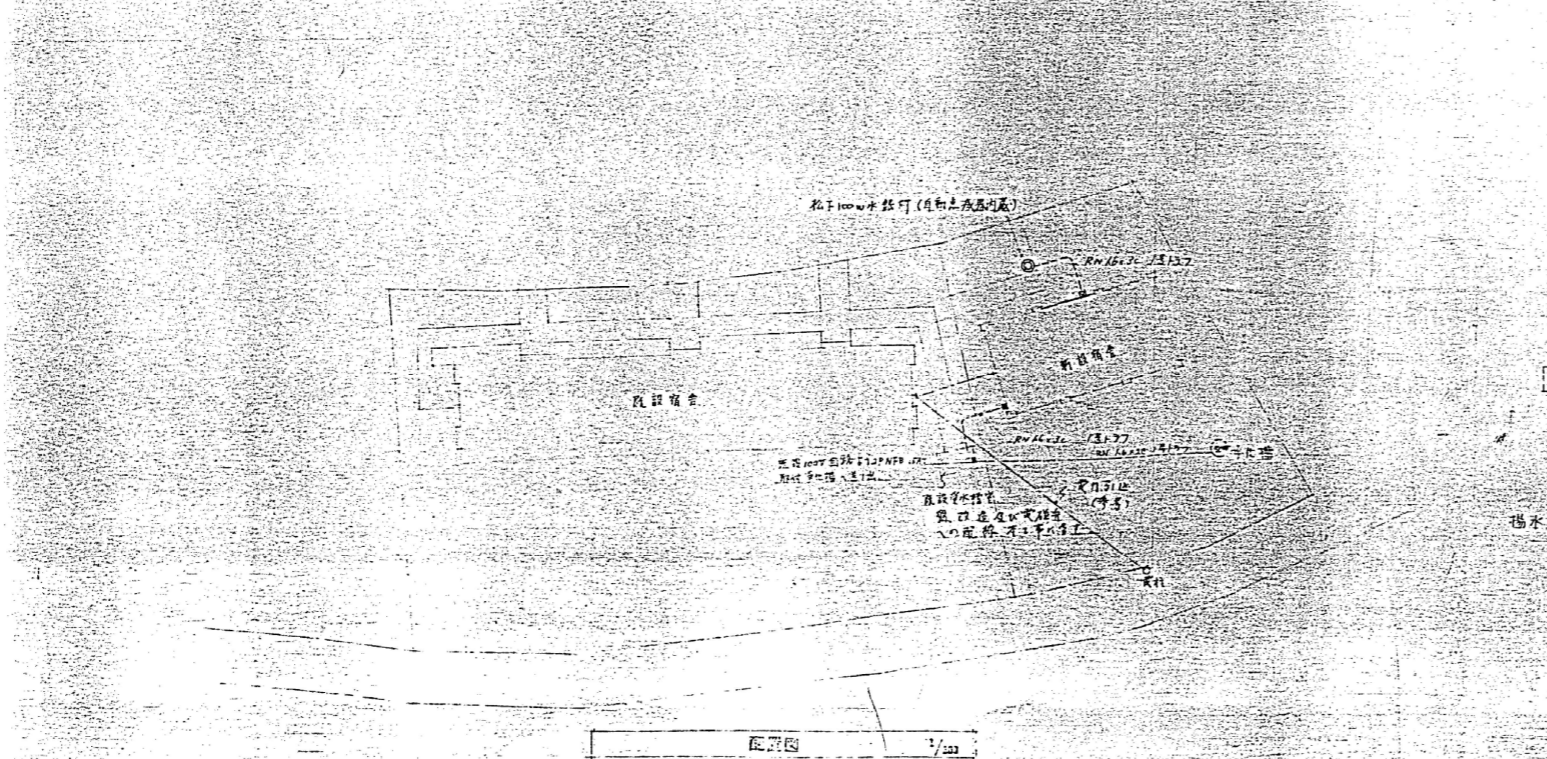



図 2 配置図 1/200

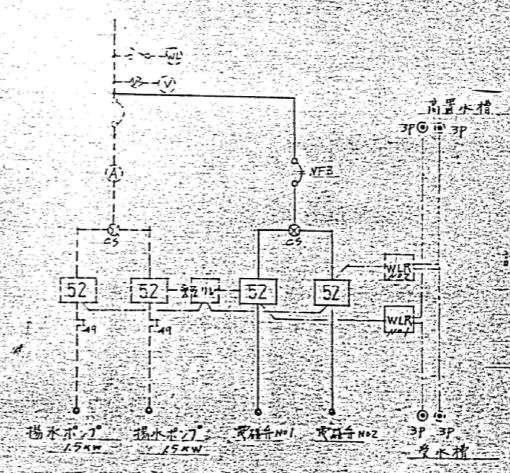


注) No.1 及び No.2 の両面自費運転機にて電機 No.1 及び No.2 の両面自費運転機にて、その運転機は互いに互いに制御機を兼ねて運転する。

揚水ポンプ制御盤配線図 既設 新設


件名	大久保宿舍解体工事	図番	E-09
図名	2号棟 配置図 電話配管図 揚水ポンプ制御盤配線図	尺度	S=1/100
兵庫労働局 総務部 総務課			令和6年12月

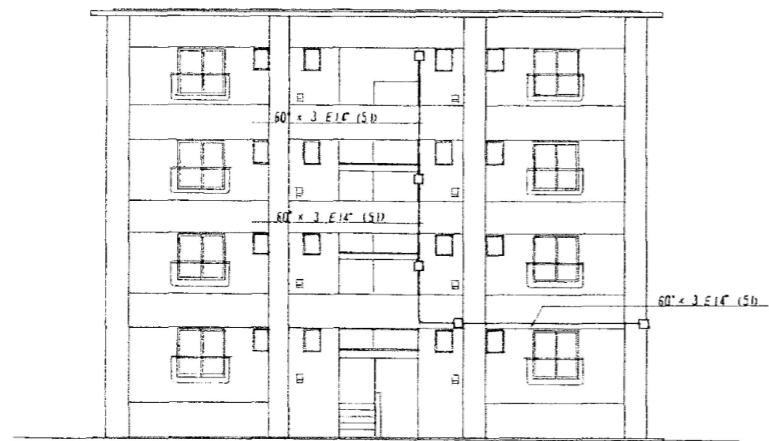

2号棟 北側立面図 S=1/100

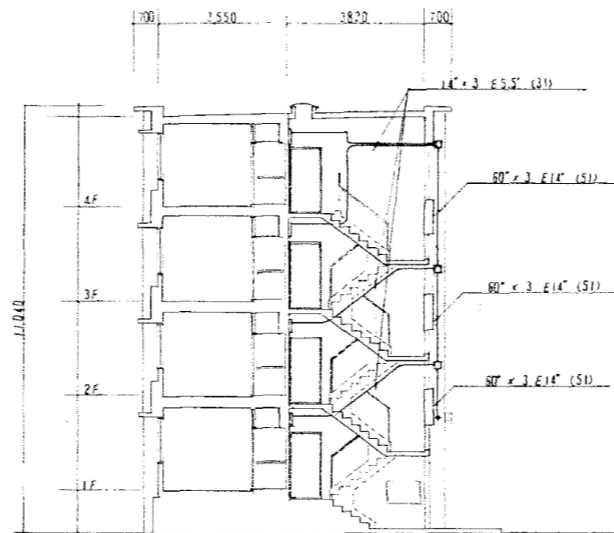


2号棟 階段室断面図 S=1/100

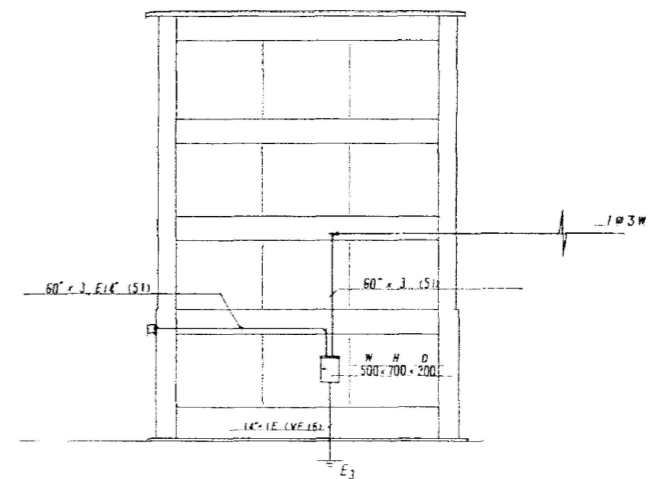

2号棟 西側立面図 S=1/100

件名	大久保宿舍解体工事	図番	E-10
図名	2号棟 幹線系統図	尺度	S=1/100
兵庫労働局 総務部 総務課			令和6年12月

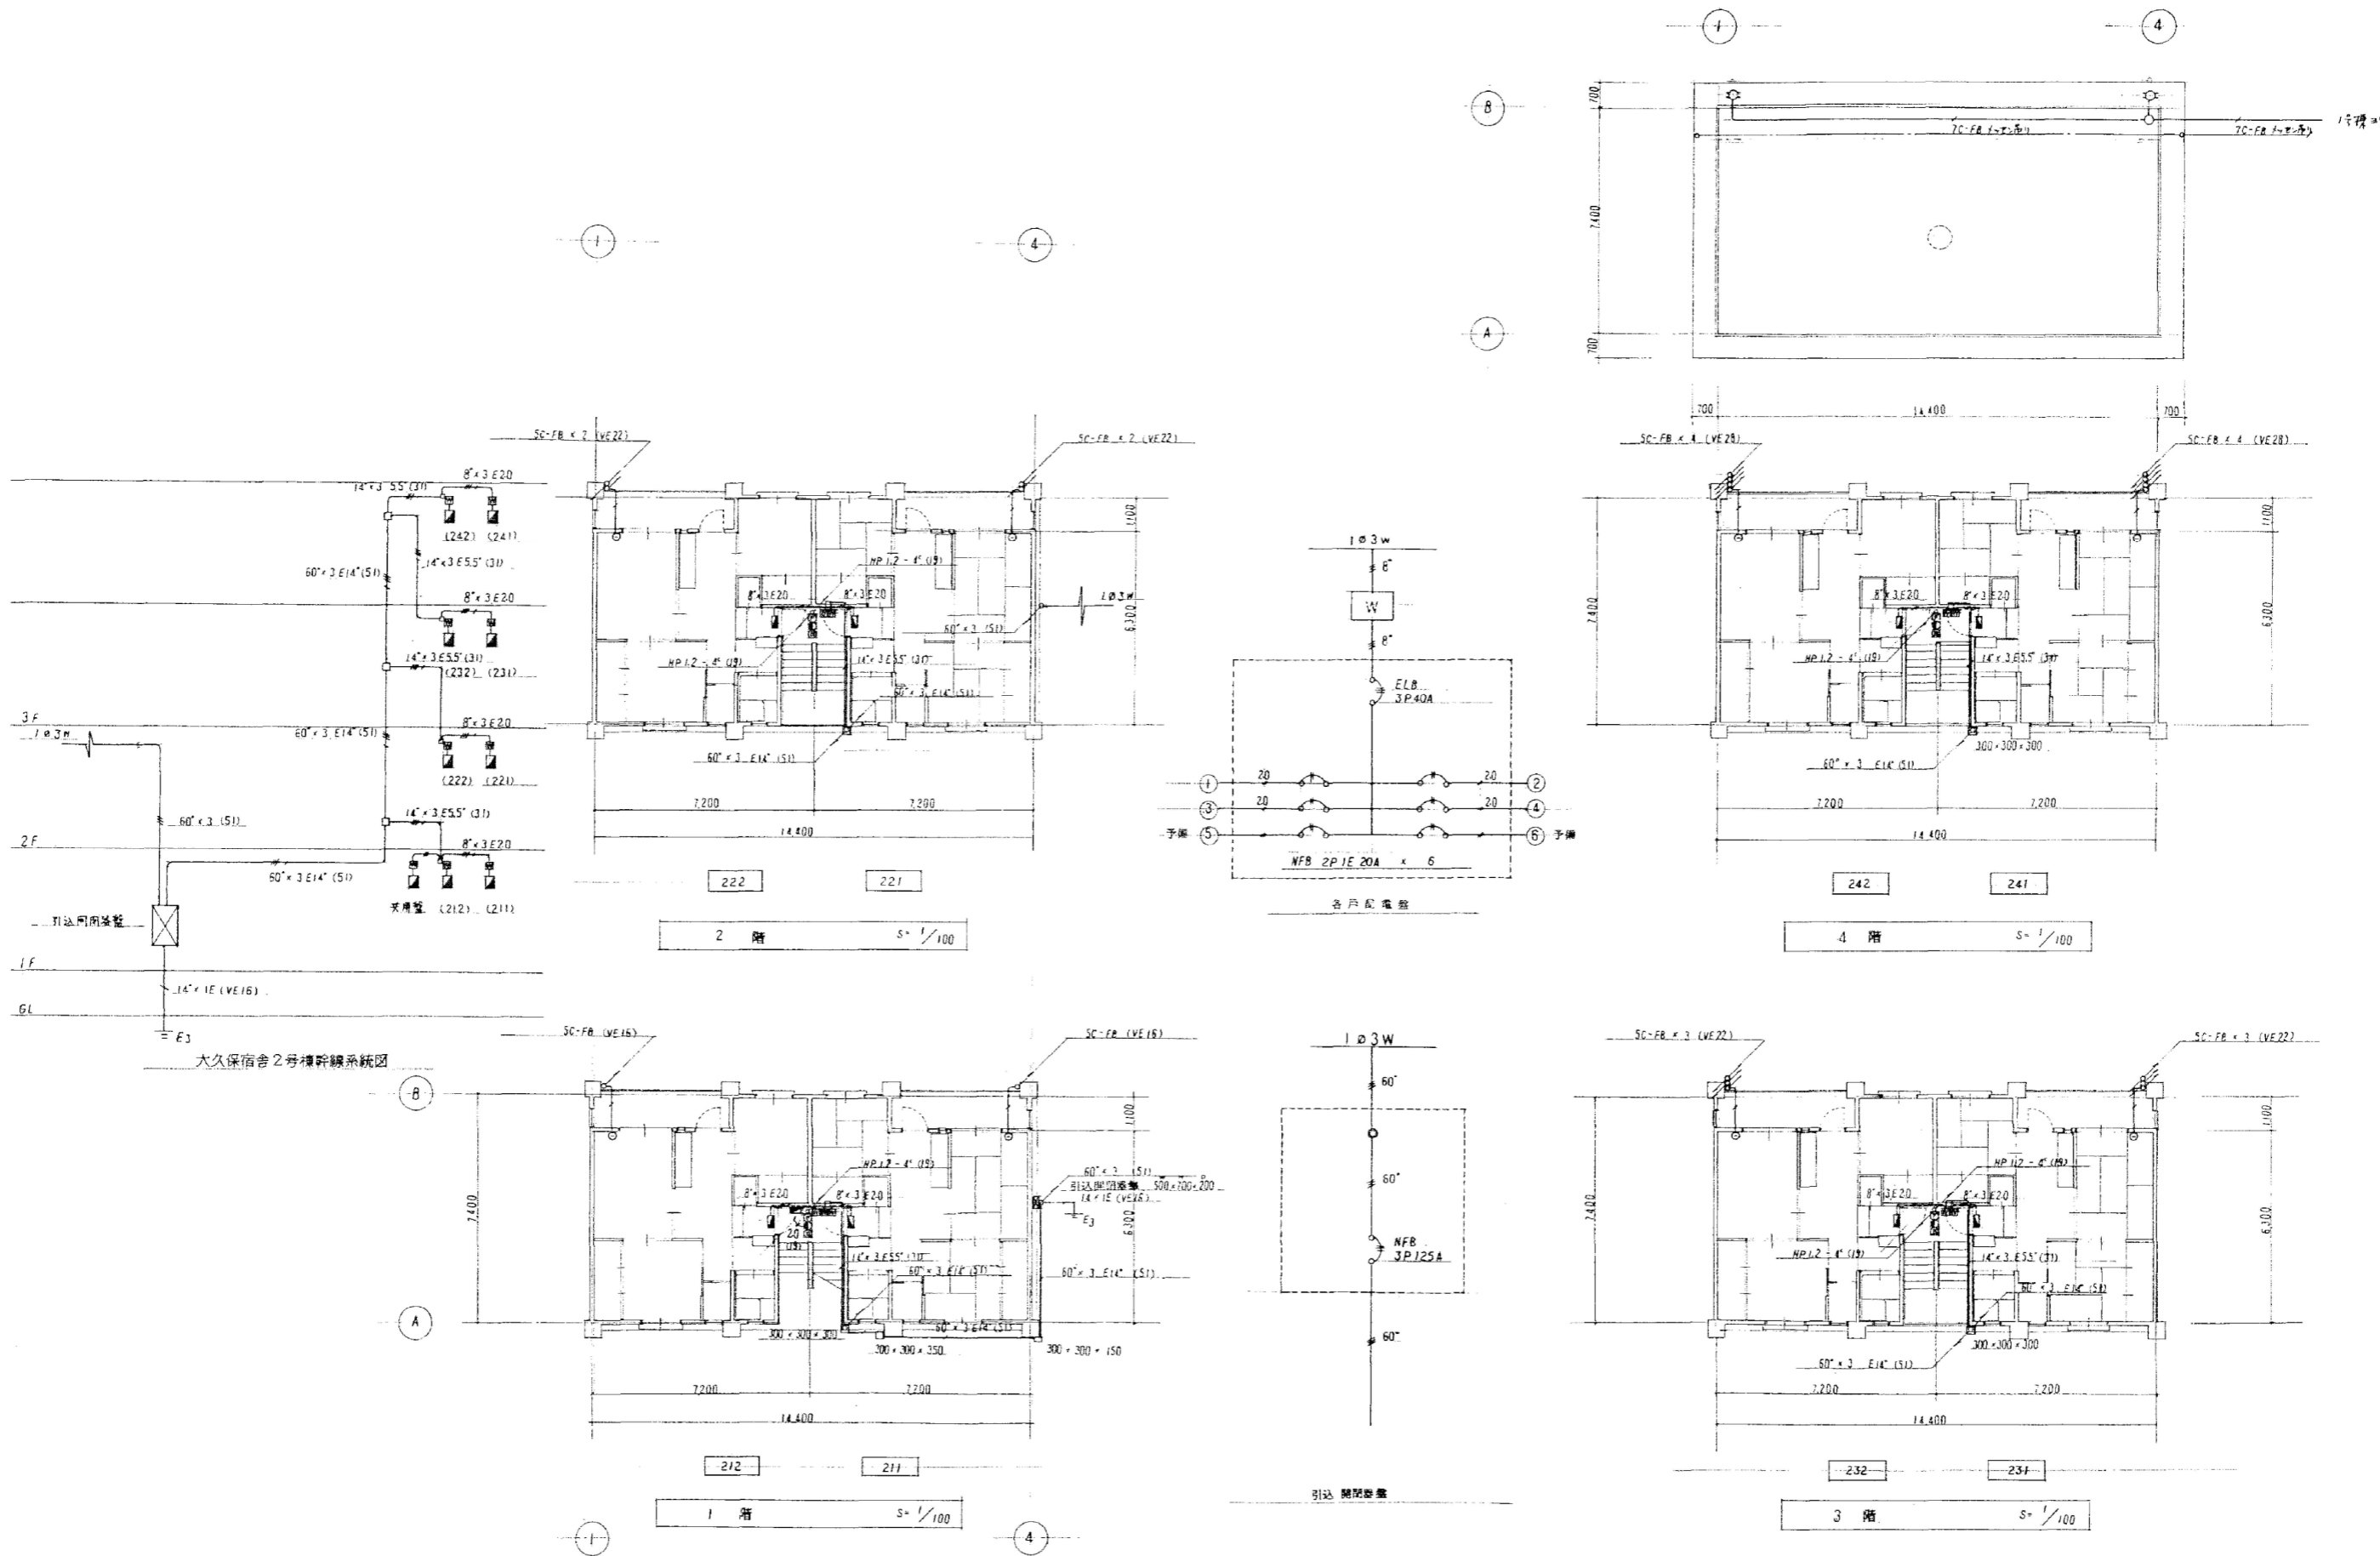

件名	大久保宿舎解体工事	図番	E-11
図名	2号棟 幹線系統図、平面図	尺度	S=1/100
兵庫労働局 総務部 総務課		令和6年12月	

