


施設名称

岡山労働基準監督署

図整年月日


平成22年1月19日

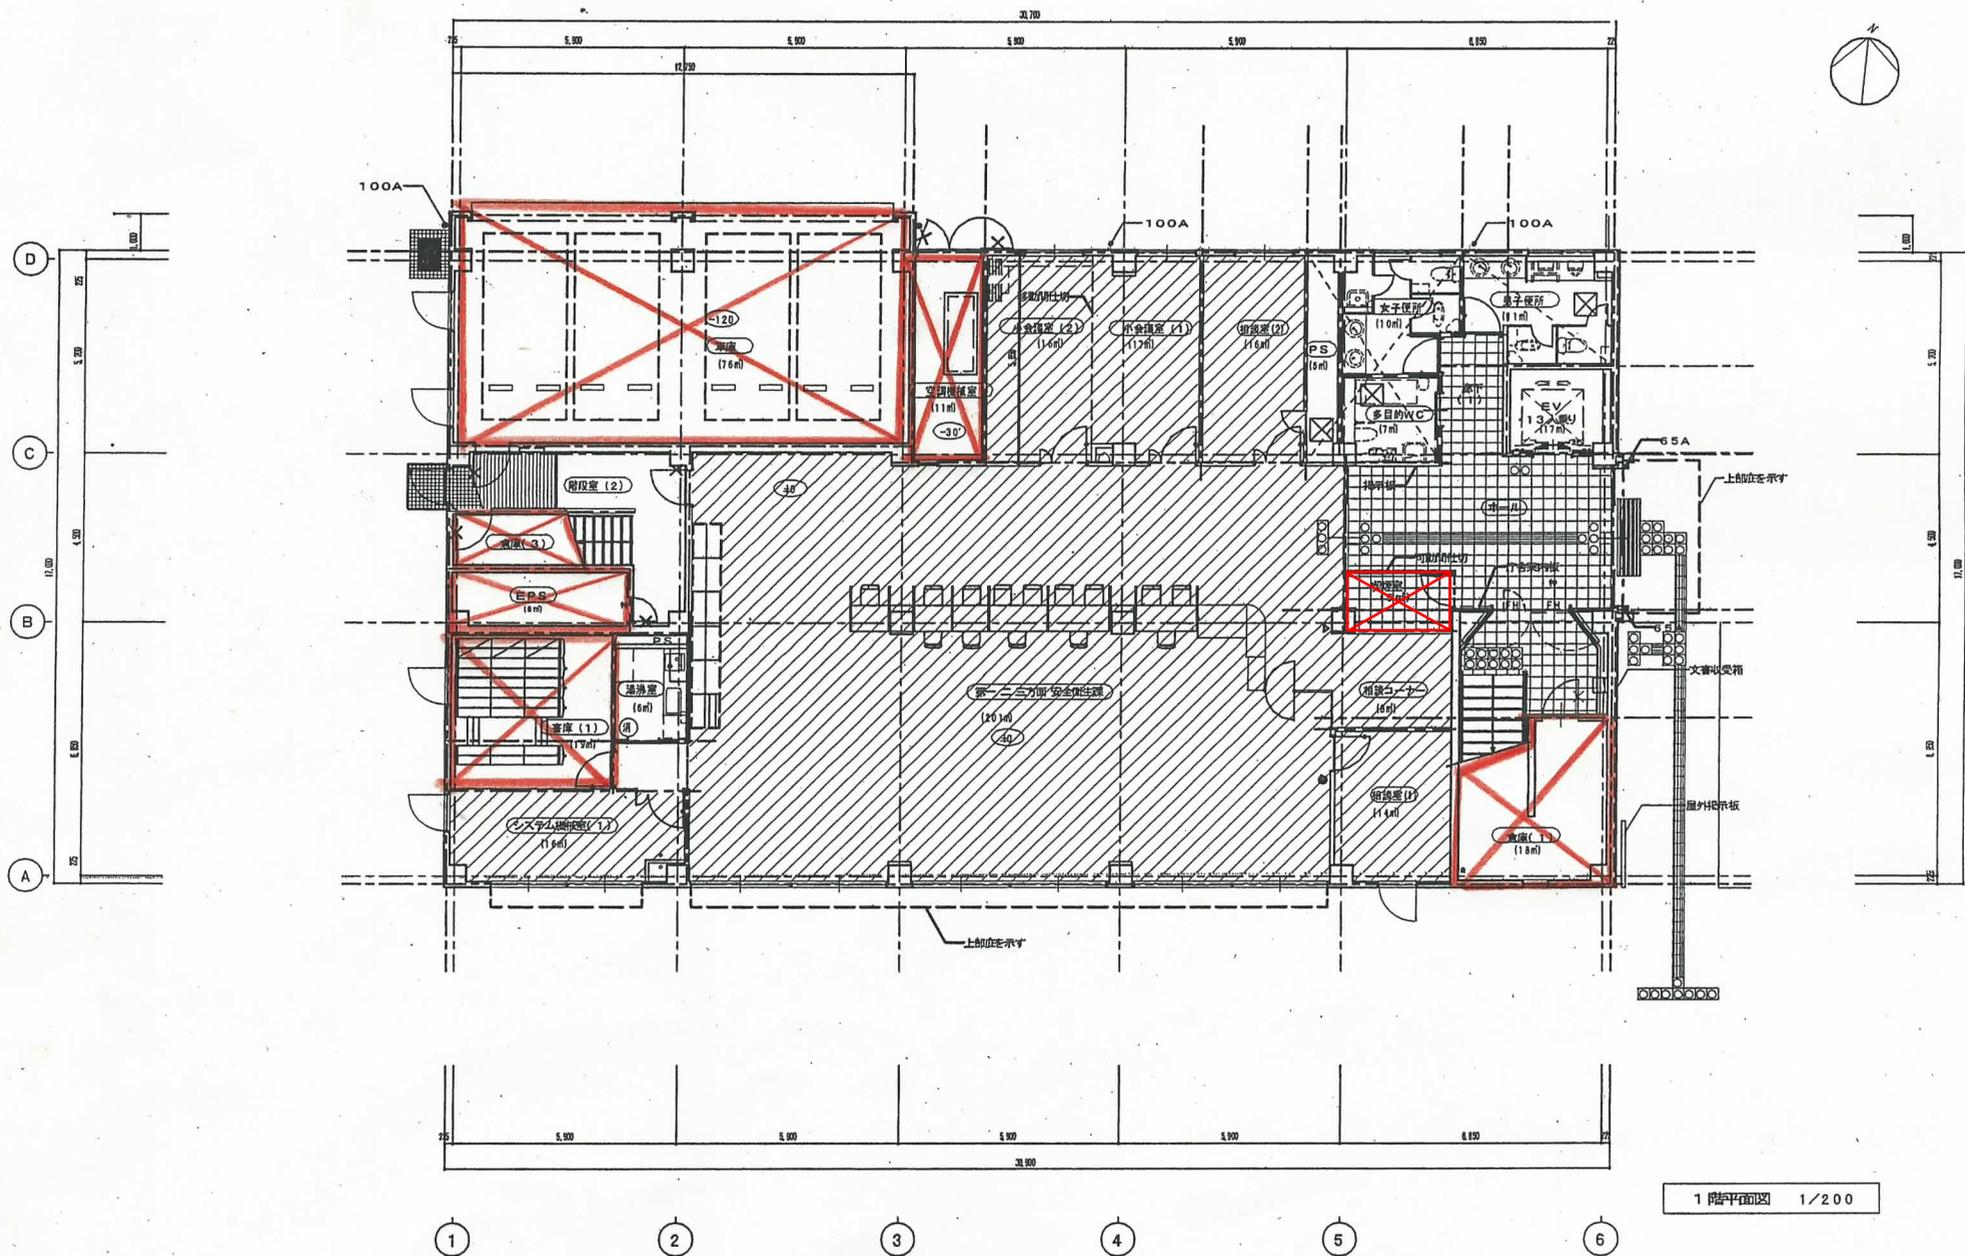

1階平面図 1/200


施設名称 岡山労働基準監督署




調整年月日 平成22年1月19日

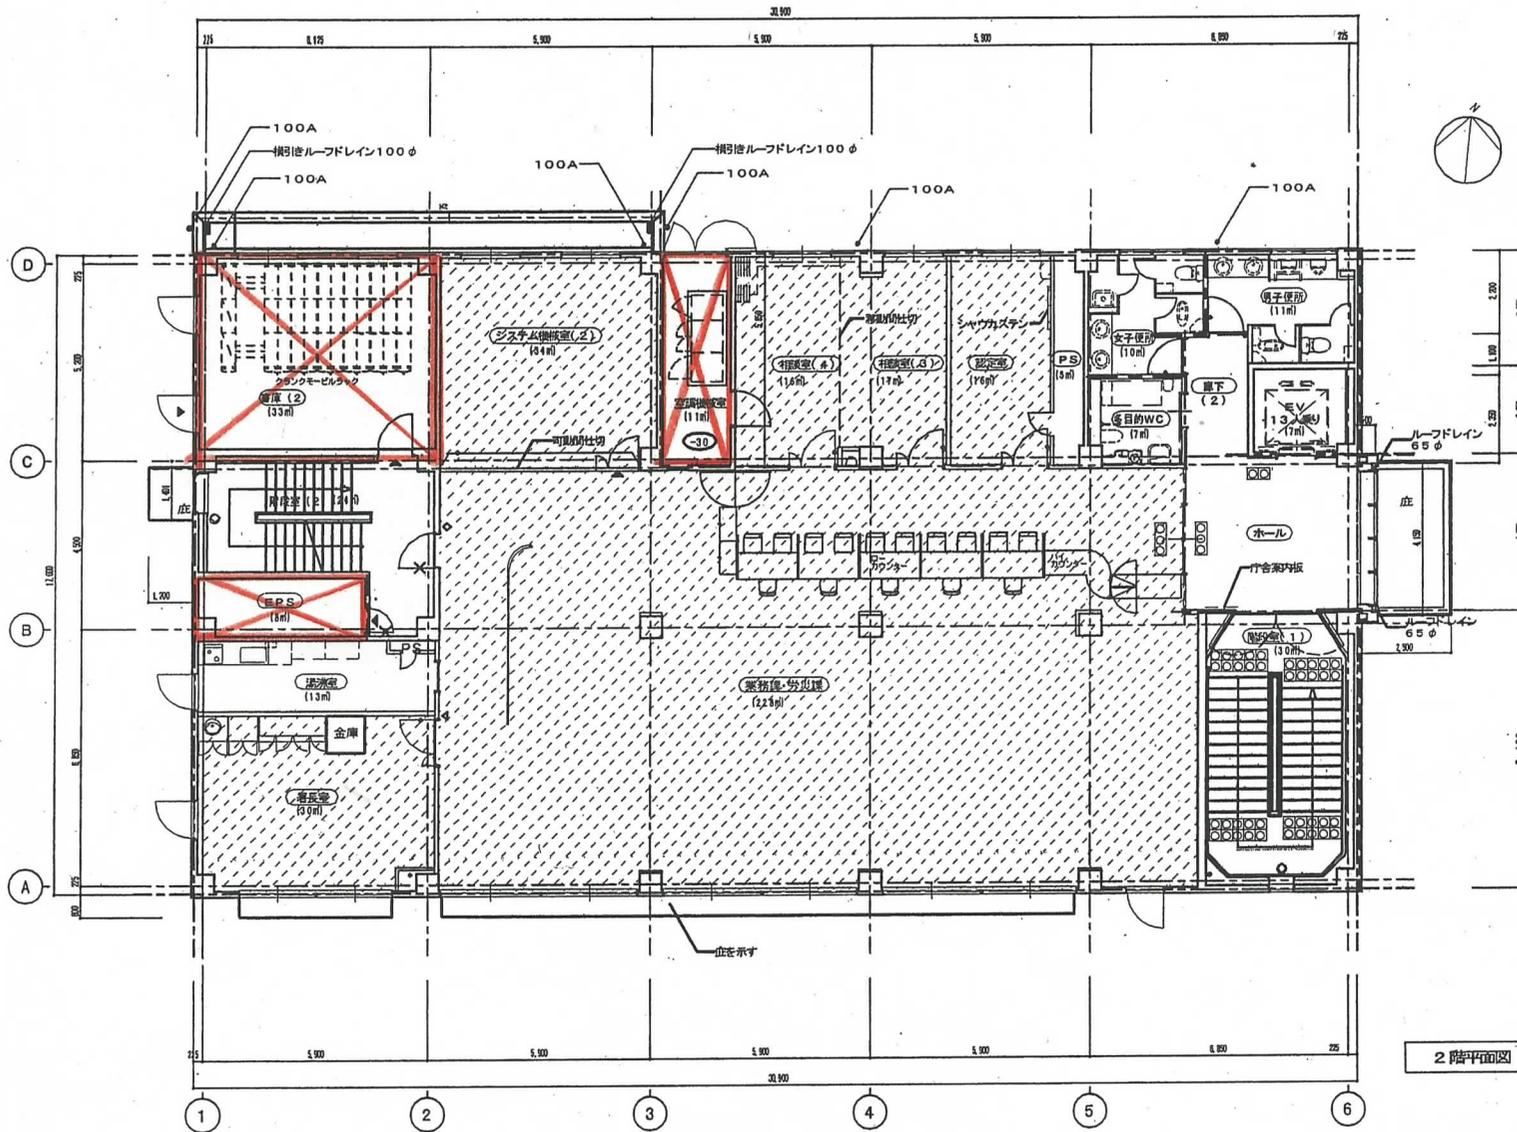

2階平面図 1/200


施設名称	岡山労働基準監督署
調整年月日	平成22年1月19日

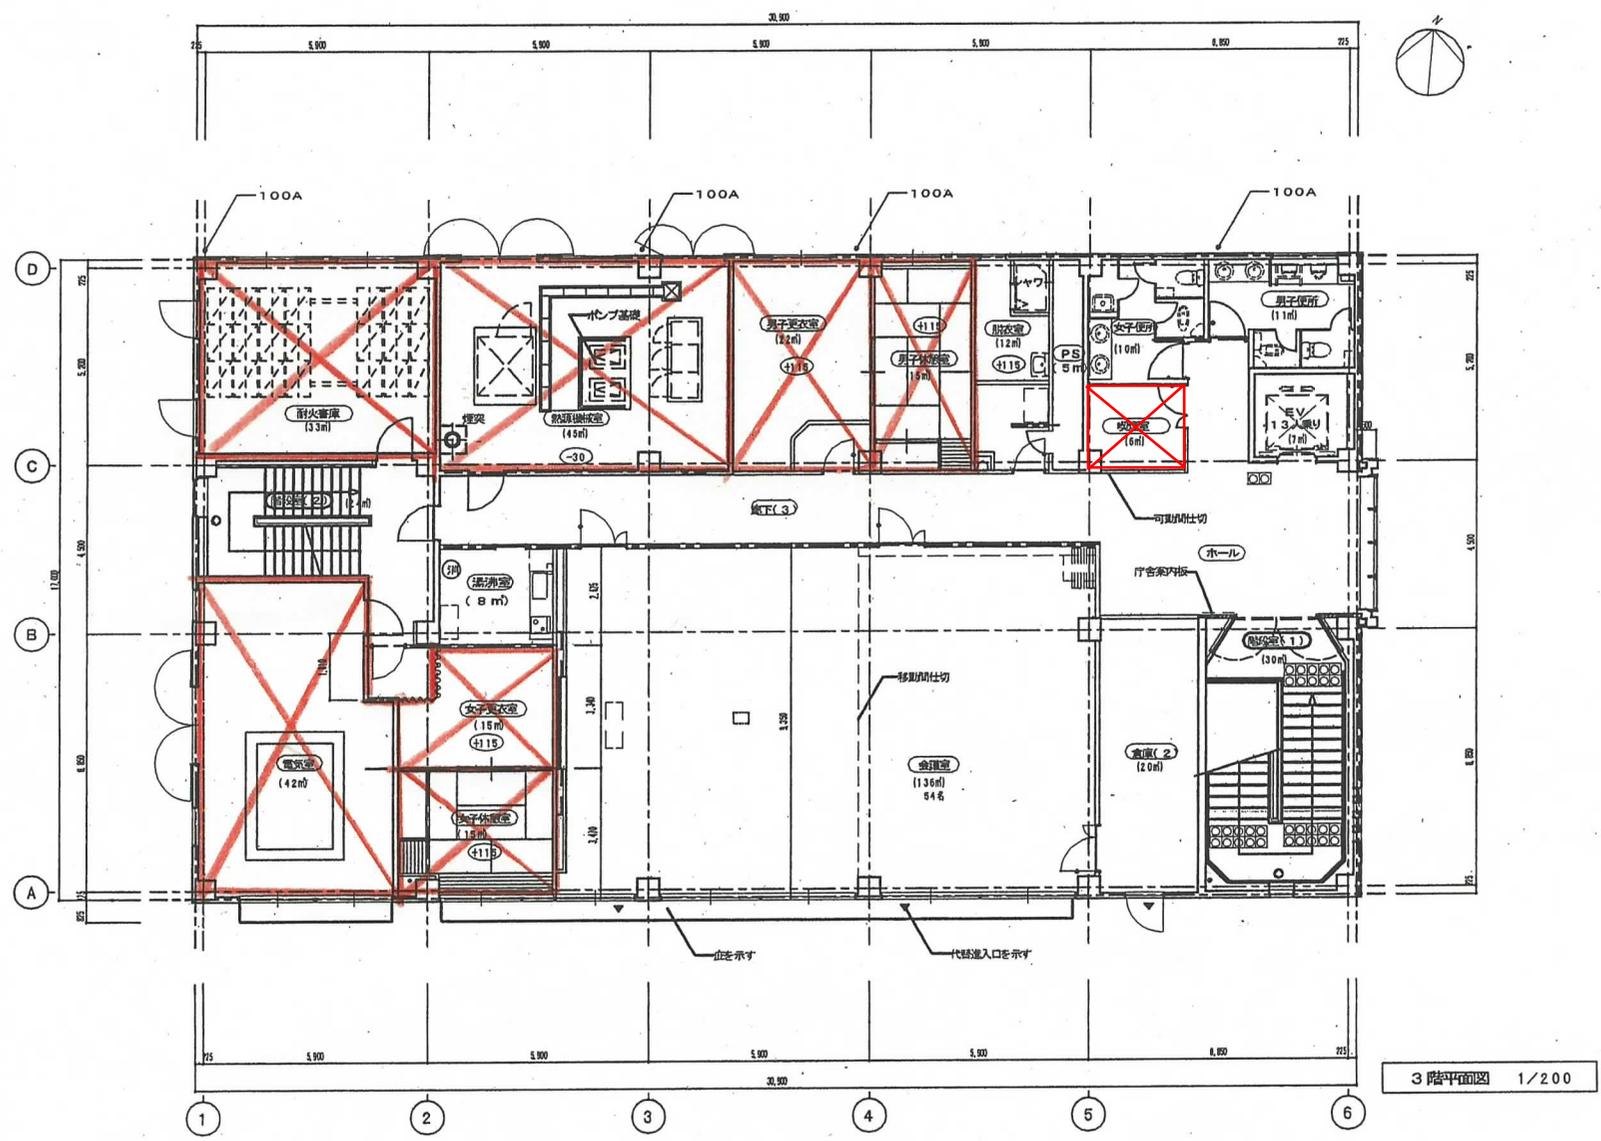

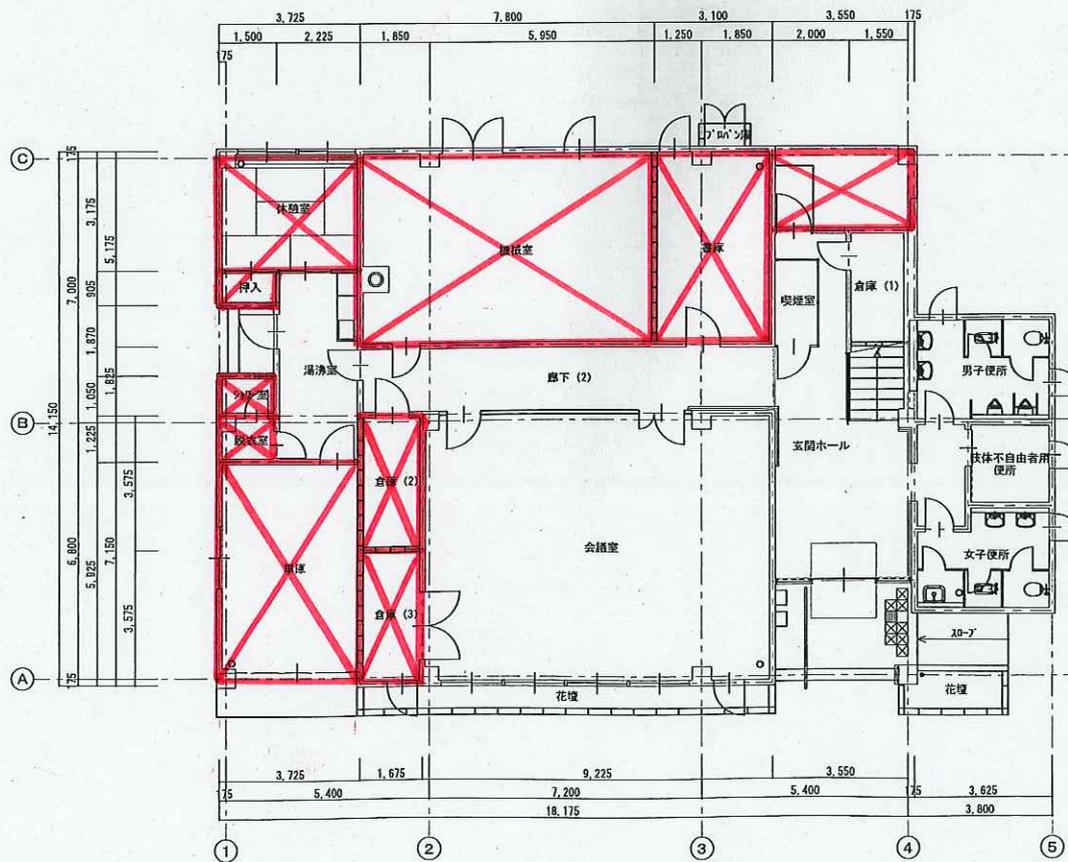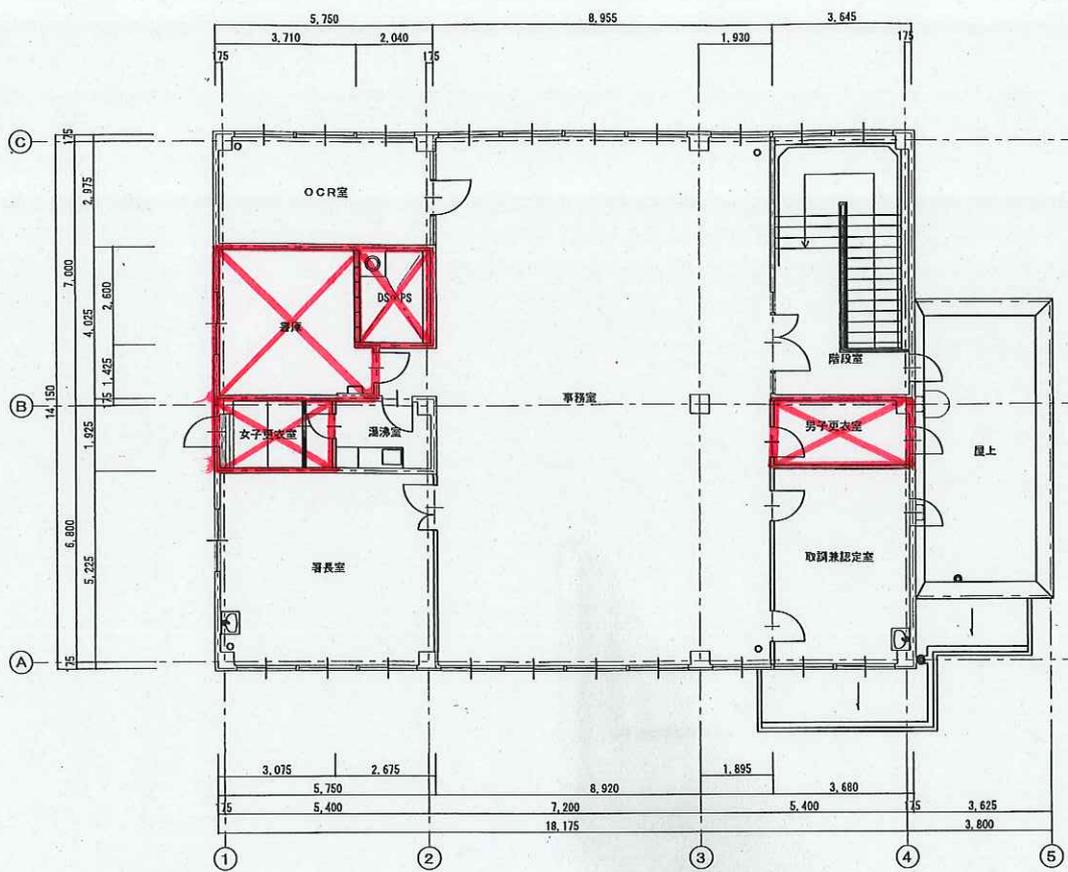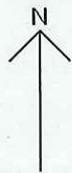

施設名 岡山公共職業安定所

調製年月日 平成18年3月29日

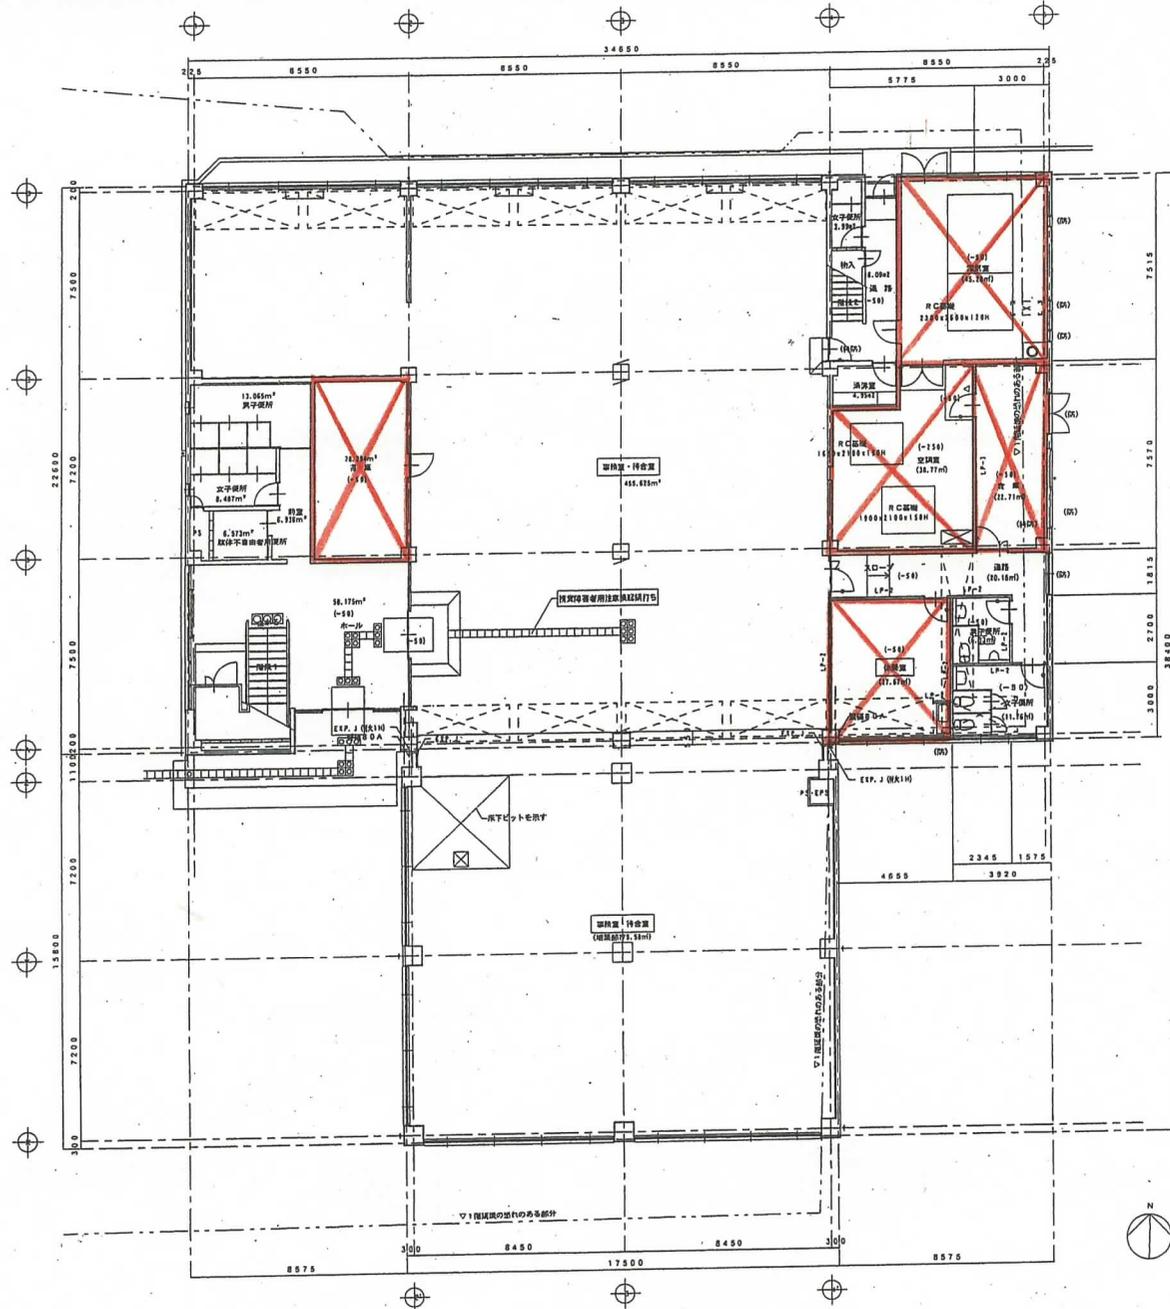


- 凡例 (増築・改修箇所は凡例)
- R.C.柱
 - 駐車場地下地盤 (LP-2・LP-3)
 - 床下床板 (600x600) 表示
 - 注水確認用床材 (床材)
 - 注水確認用床材 (床材)
 - (+○○○) 基礎面からの高さ (基礎面は±0.0)
 - + 雨樋 (壁樋)
 - (H/D) 待合又は設備表示
 - (D) 防火設備表示
 - D.C. (スTOPバー)
 - D.C. (スTOPバー)
 - EXP. J エキスパンションジョイント表示

1階平面図 (増築・改修後) 1/300


施設名 岡山公共職業安定所

調製年月日 平成18年3月29日

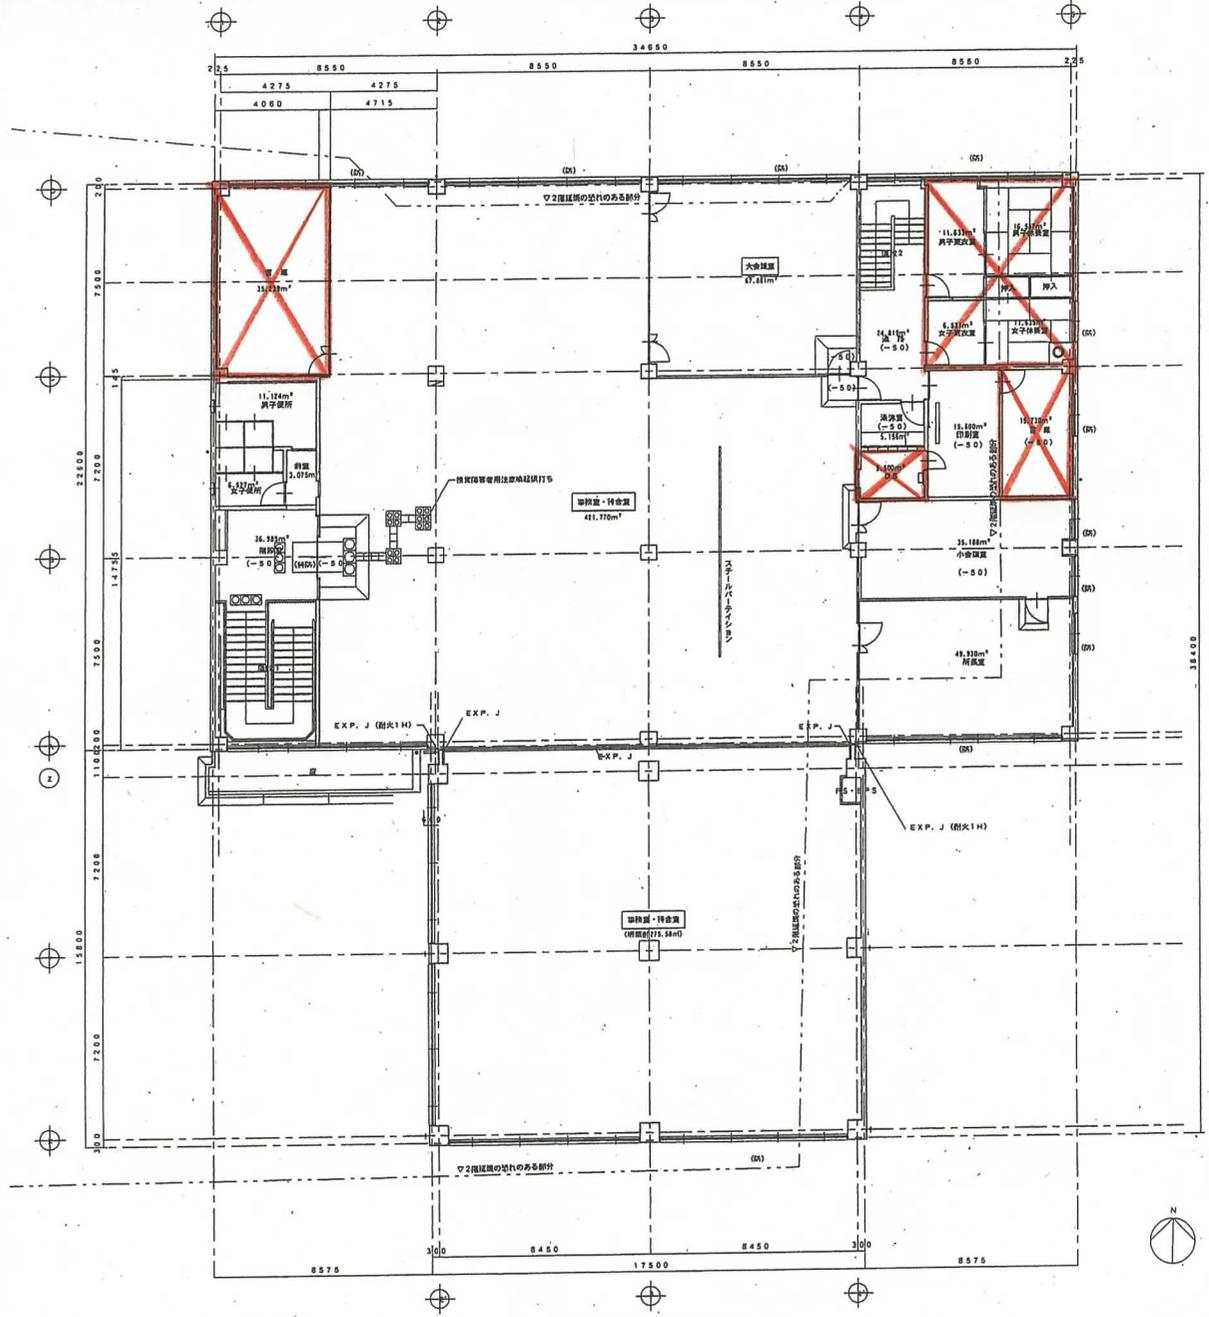

- 凡例 (増築・改築部分凡例)
- RC柱
 - RC梁
 - 柱間床下地盤 (LP-2・LP-3)
 - 床下地盤 (600×600) 表示
 - 注記用床下 (R1)
 - 注記用床下 (R2)
 - 注記用床下 (R3)
 - 基準高の中心の高さ (特記なし±0)
 - 階高 (2階)
 - 特記火災機表示
 - 防火設備表示
 - D.C (ストッパー無し)
 - D.C (ストッパー有り)
 - EXP. J エキスパンションジョイント機物表示


2階平面図 (増築・改築) 1/300

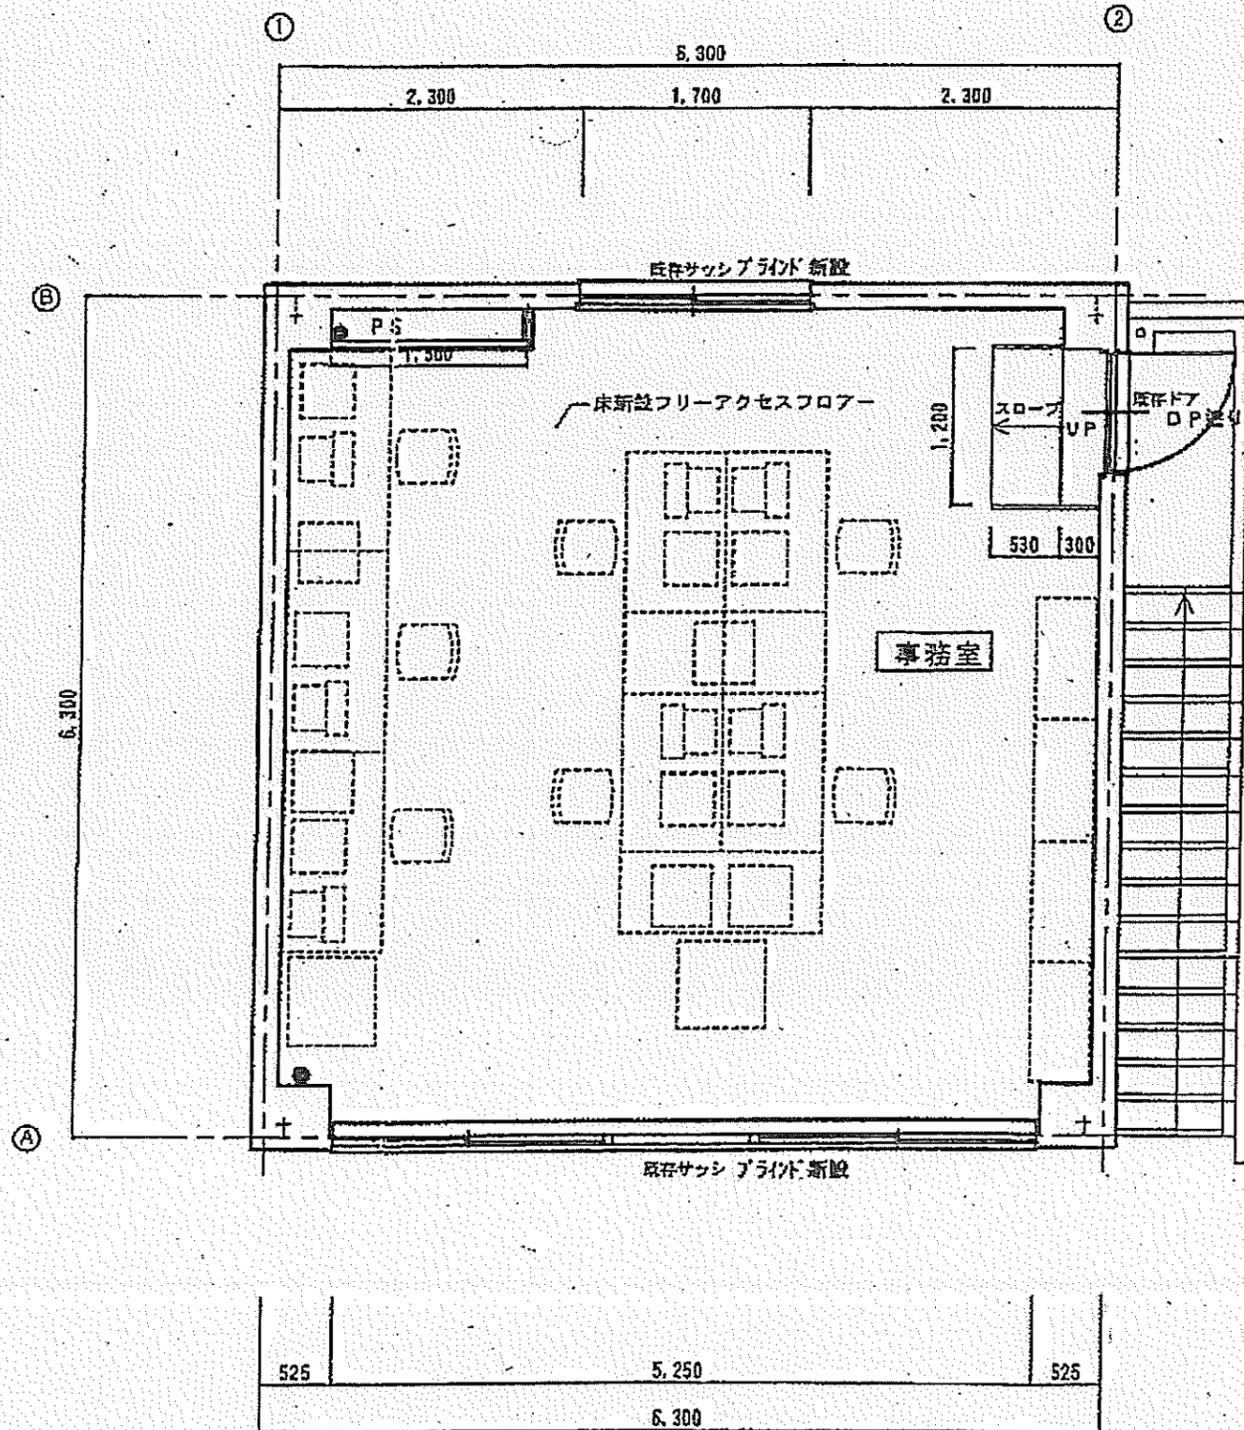


2階平面図 S=1/50

床面積 39.69 m²

岡山公共職業安定所庁舎北側別棟

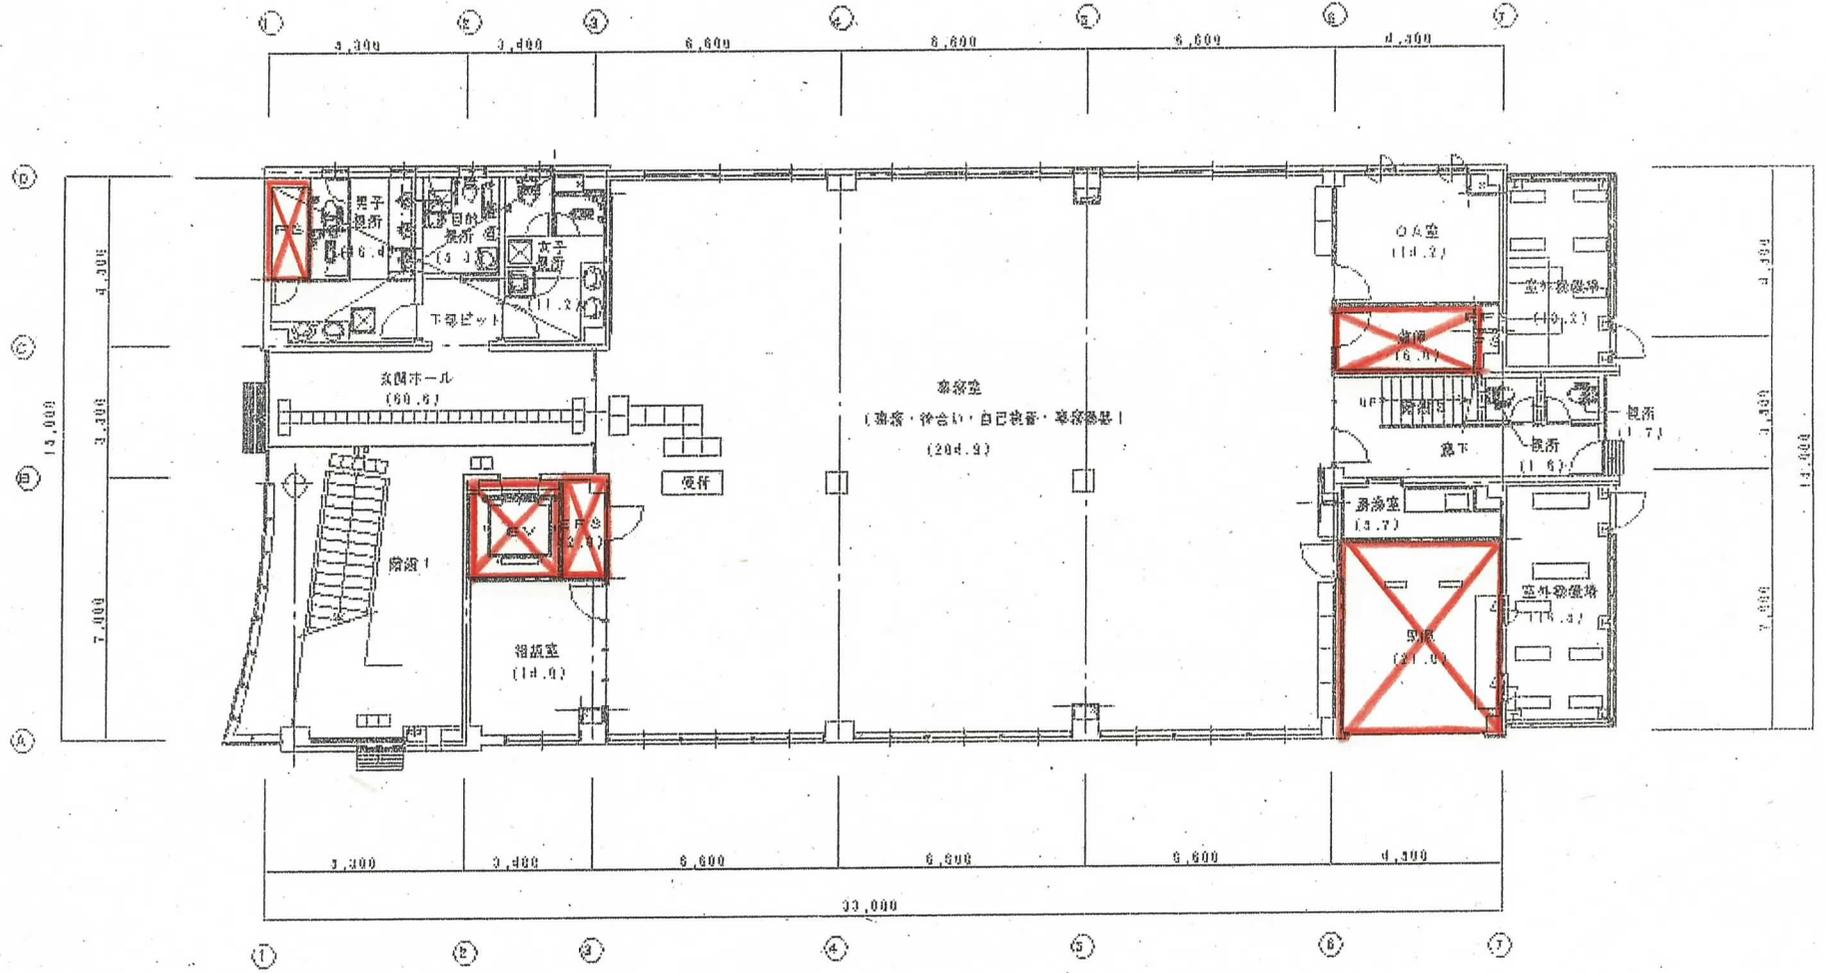

1階平面図 S:1/200

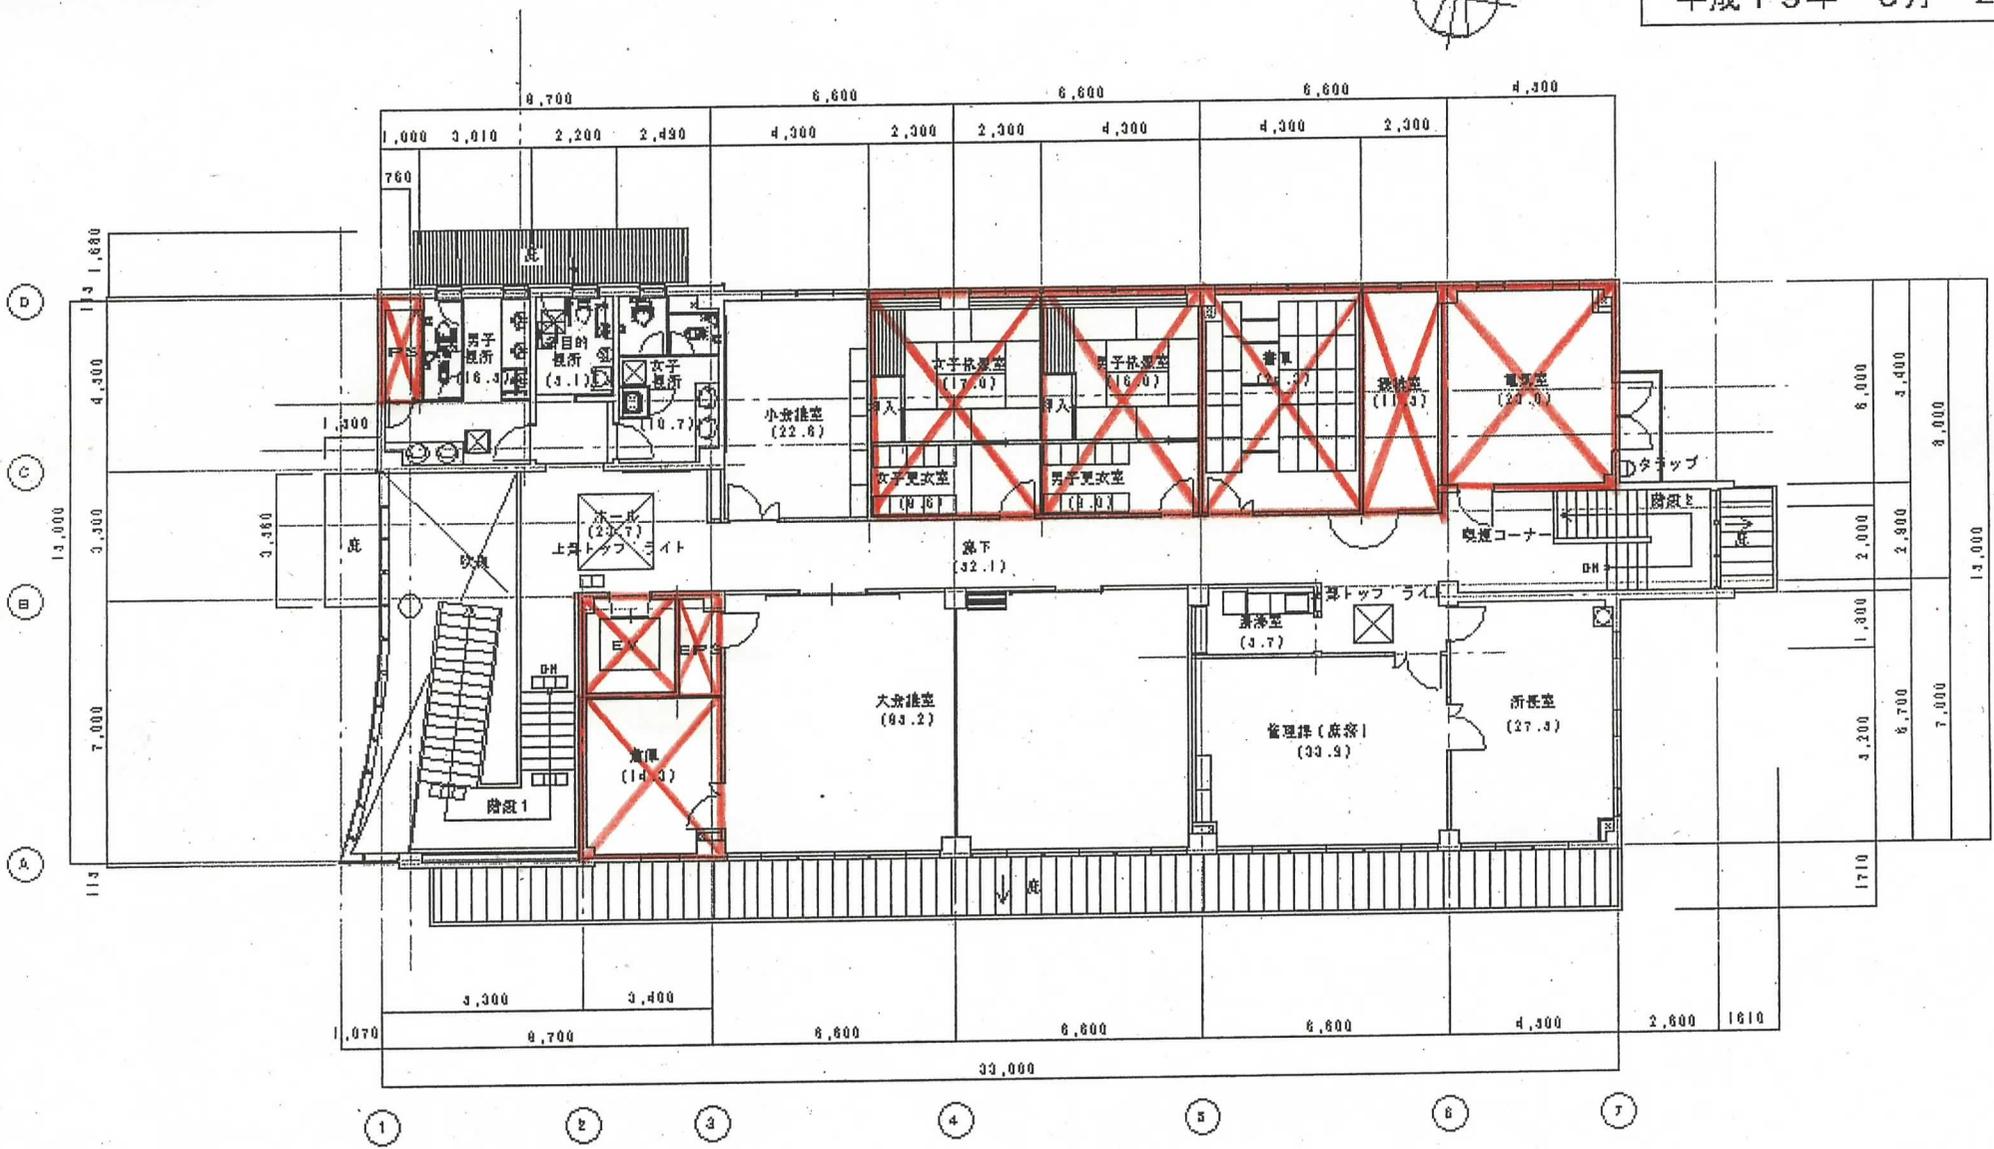



2階平面図 S: 1/200

施設
名称

和気公共職業
安定所

平成21年 12月15日


町道

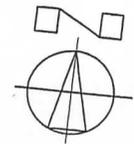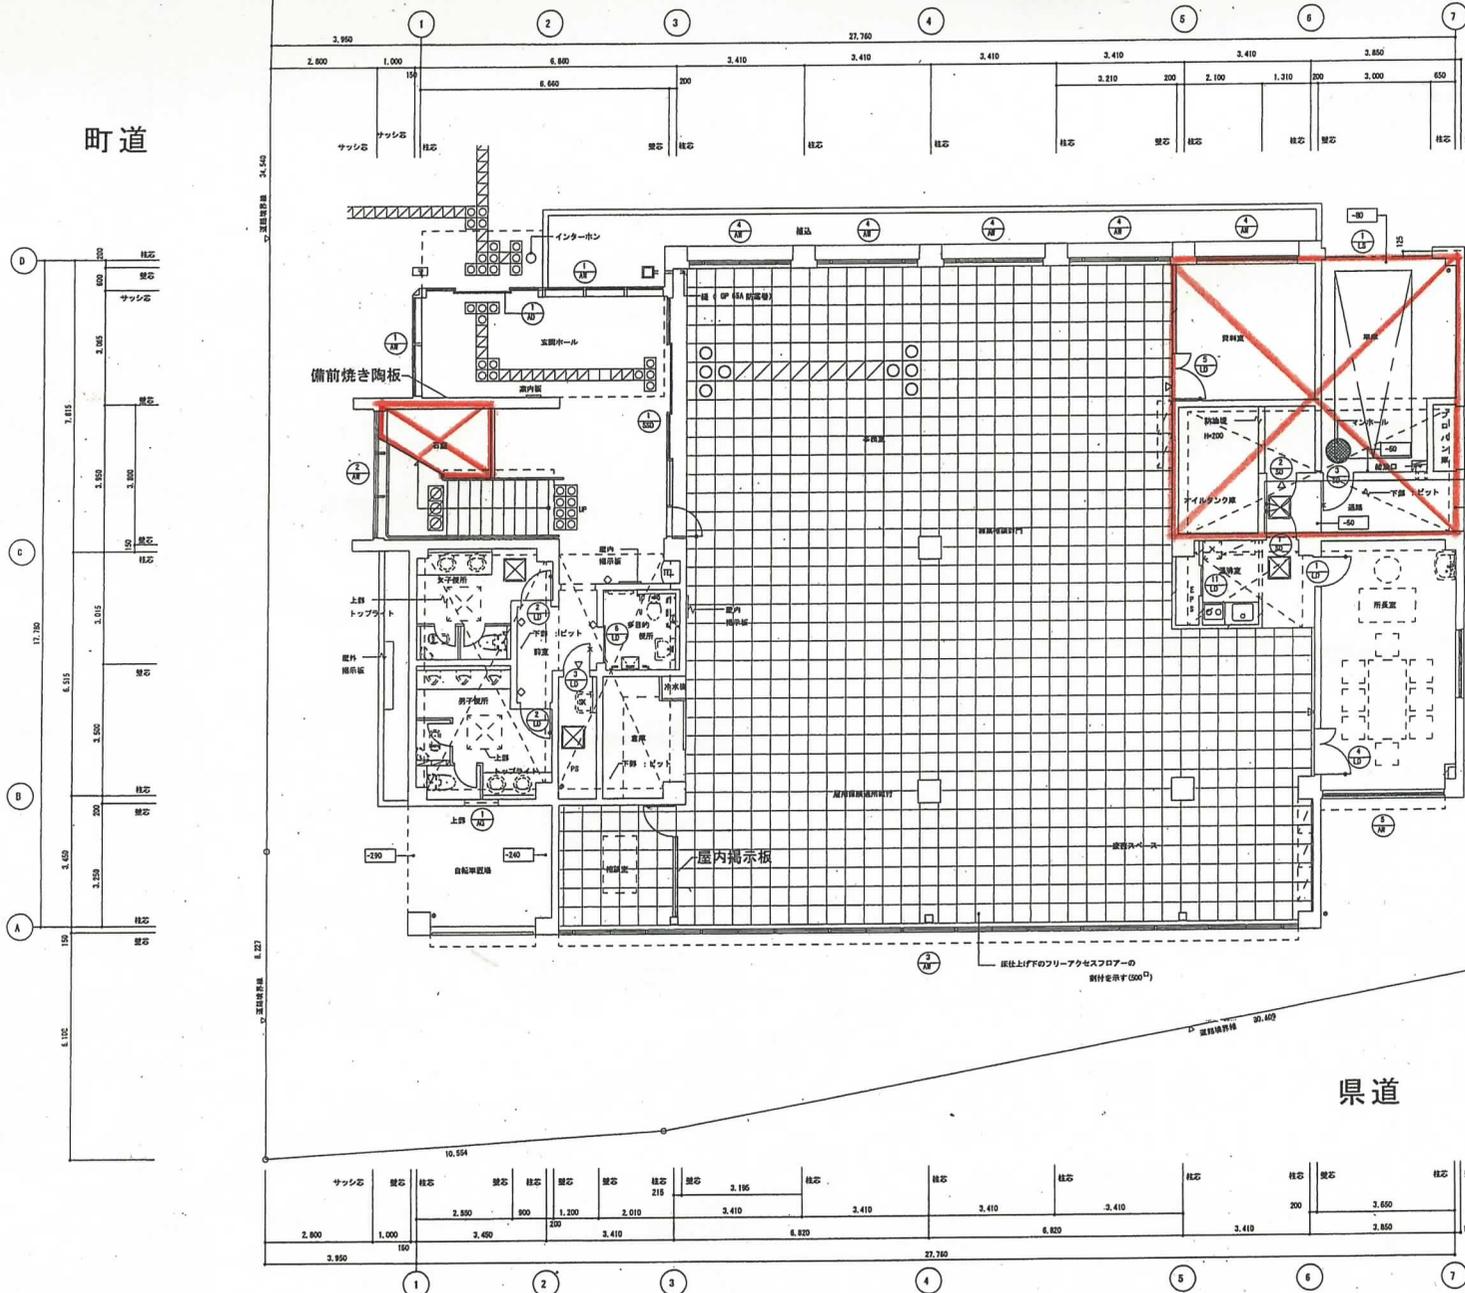

県道


1階平面図 S:1/200

■ 凡例		
1	鉄筋コンクリートを示す (特注)
2		コンクリートブロックを示す (特注)
3	=====	軽鋼骨仕切壁を示す 0F-1 (特注)
4	=====	軽鋼骨仕切壁を示す 0F-2 (特注)
5		視覚障害者用視認ブロック (緑色用 300 ²) (特注)
6	□□□□	視覚障害者用視認ブロック (警告用) □ 300 ² □ 400 ² □ 500 ² (特注)
7	▽▽▽	置名札 (▽: 手付け ▼: 持ち出し) (特注)
8	◇	ピクトグラフを示す (特注)
9	⌒	ドアクローザー (ストップ付) (特注)
10	⌒	ドアクローザー (ストップ無) (特注)
11	Ⓜ	器具記号を示す
12	⊗	床下通気口を示す (600 ²) (特注)
13	⊗	消火器設置位置を示す (特注)
14	○	経 (緑色は20Aを示す) (特注)
15	-50	1Fからの高さを示す (特記なき限り1F±0とする)

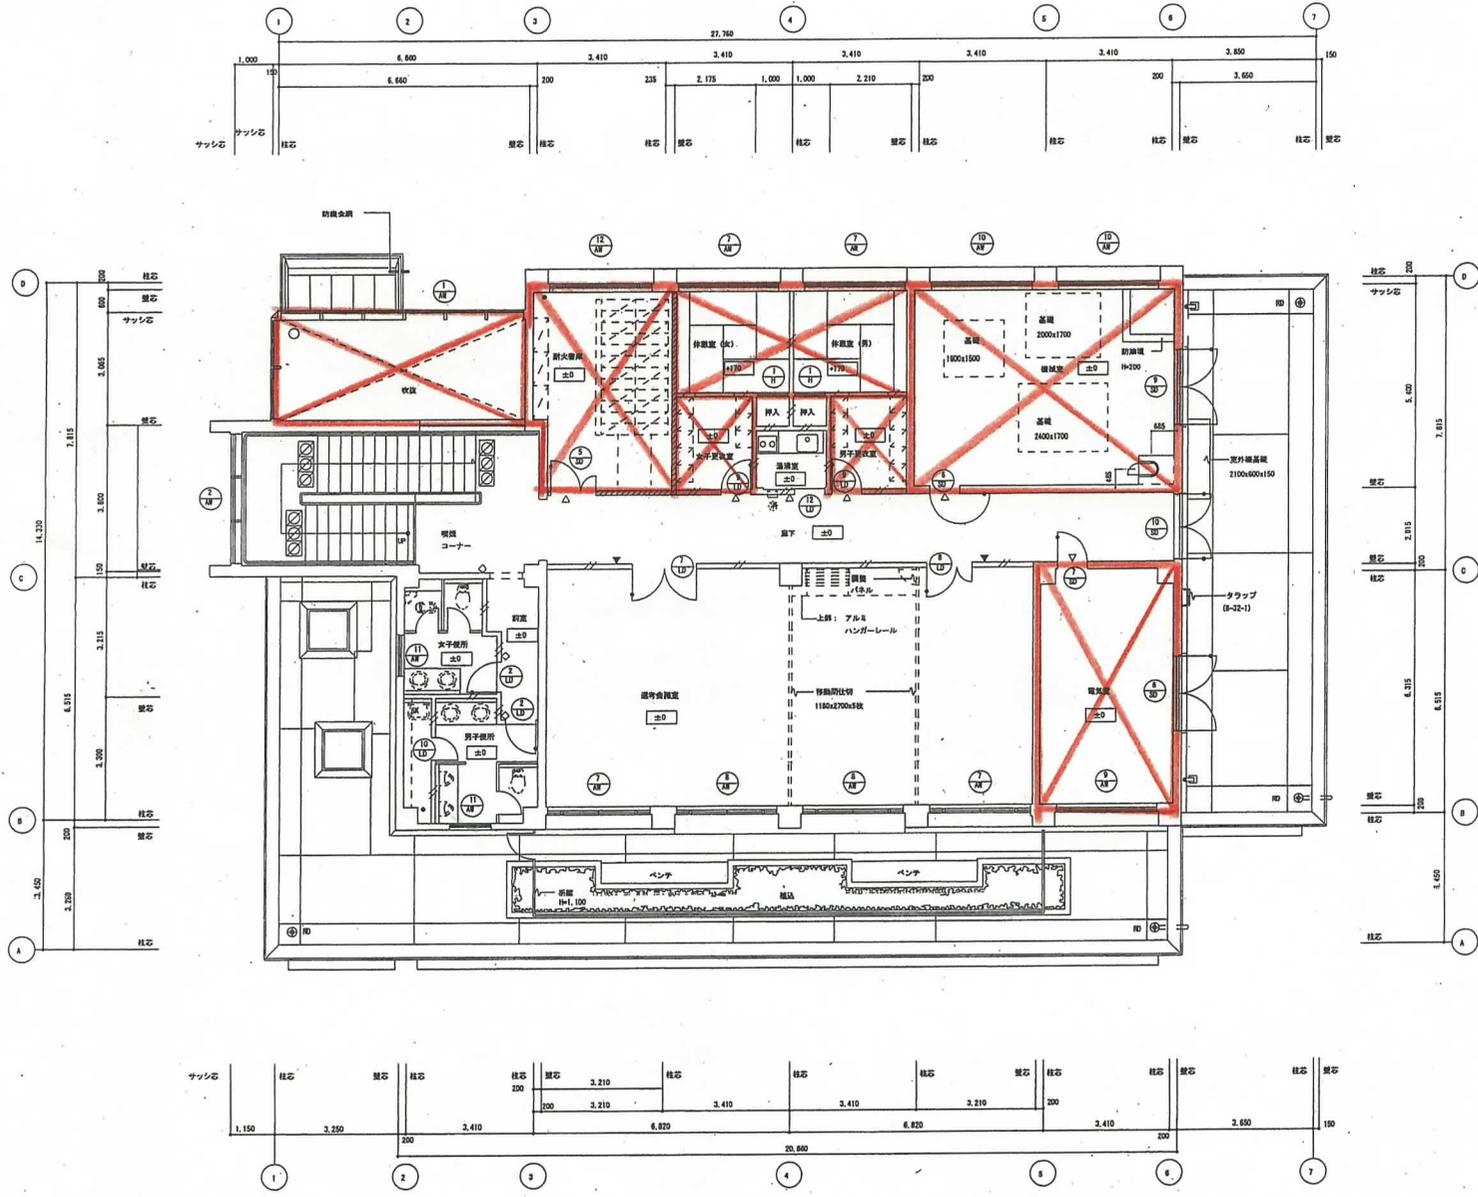


2階平面図 S:1/200

図	内容	備考
1:	鉄筋コンクリートを示す	(新築)
2:	コンクリートブロックを示す	(新築)
3:	軽鋼骨仕切壁を示す (LP-1)	(新築)
4:	軽鋼骨仕切壁を示す (LP-2)	(新築)
5:	縦断断熱用断熱ブロック (断熱用 200φ)	(新築)
6:	縦断断熱用断熱ブロック (断熱用) □ 300φ □ 400φ □ 600φ	(新築)
7:	窓名札 (▽: 手付け △: 特出し)	(新築)
8:	ピクトグラフを示す	(新築)
9:	ドアクローザー (ストッパ付)	(新築)
10:	ドアクローザー (ストッパ無)	(新築)
11:	器具記号を示す	
12:	廊下床開口を示す (600φ)	(新築)
13:	消火設備記号を示す	(新築)
14:	柱 (縦貫柱は BA を示す)	(新築)

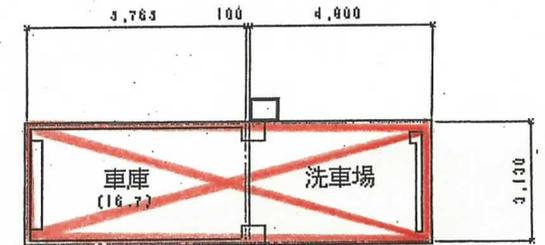

車庫 平面図 S:1/200

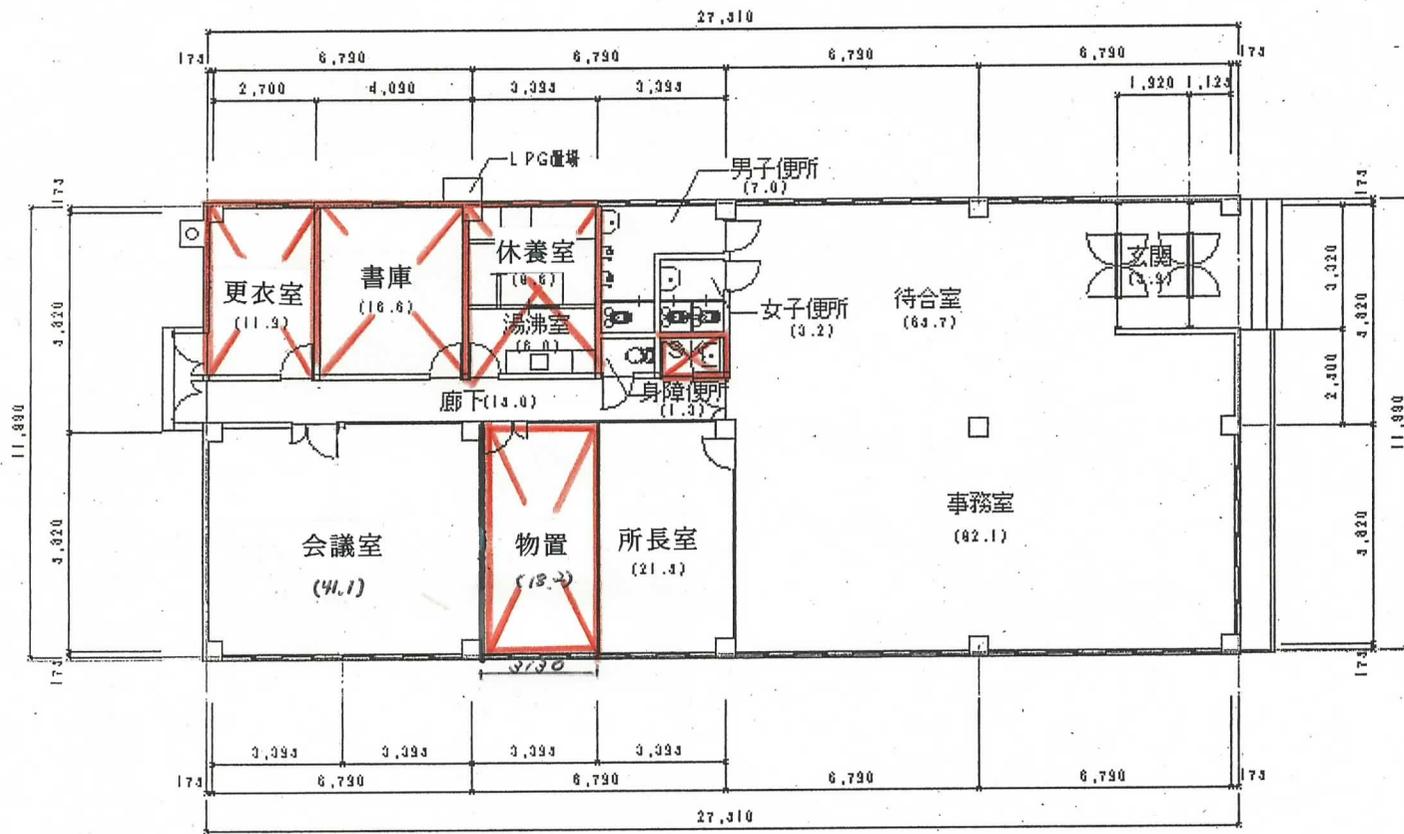

庁舎 1階平面図 S:1/200