


窓口案内システム 機器配置図

松江公共職業安定所

この配置図は今回調達するシステムの概要を示しておりますが、現時点でのものですので、納入業者決定後の打合せにより、変更になる場合もございます。

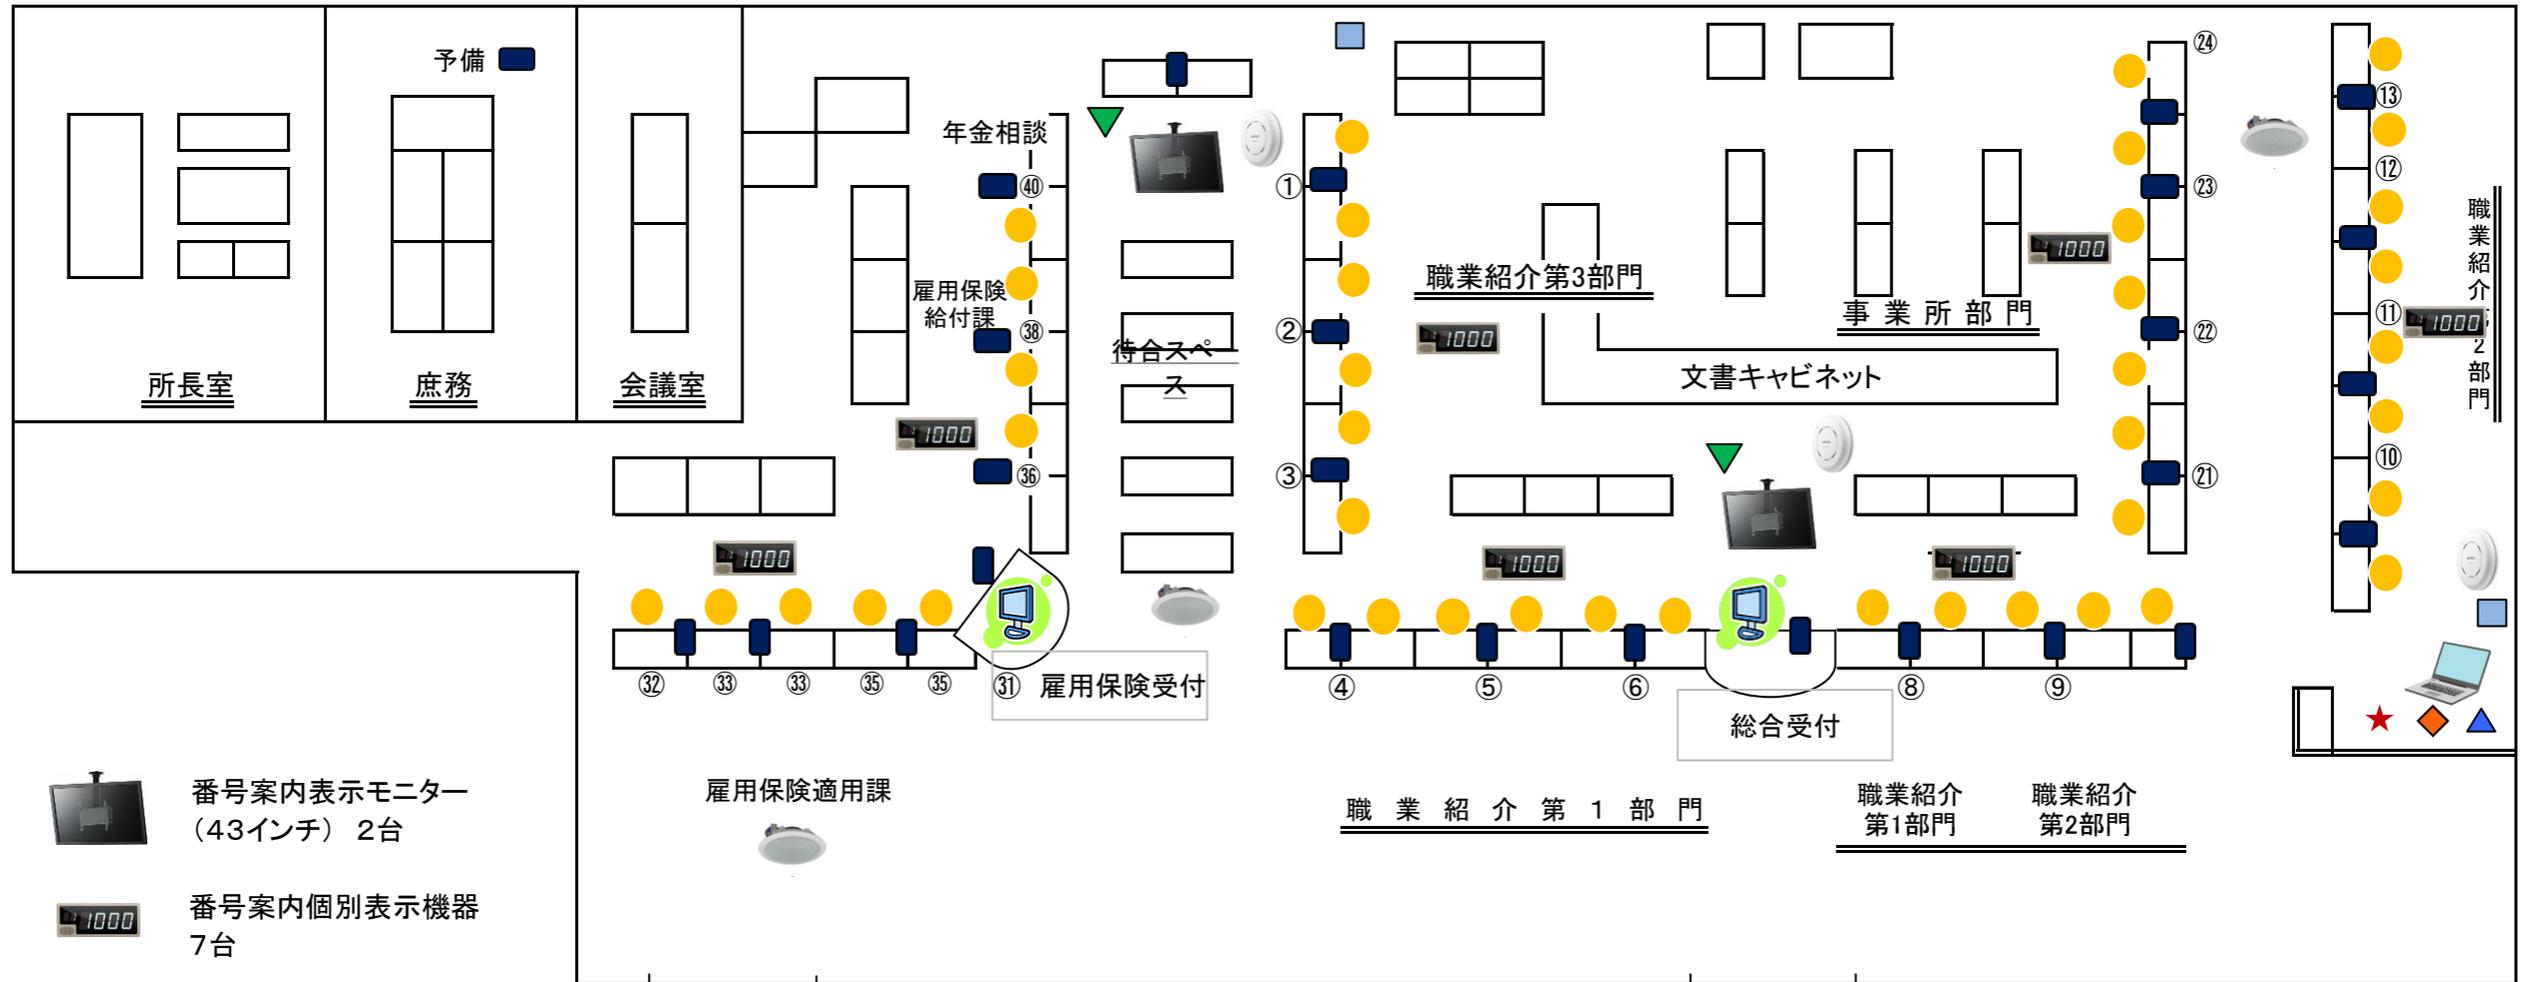

-  番号案内表示モニター (43インチ) 2台
-  番号案内個別表示機器 7台
-  番号呼出端末 27台 (内予備機1台)
-  受付番号発券機
デスクトップPC タッチモニター
プリンタ セット 2セット
-  天井埋込式スピーカー 3台
-  無線LANアクセスポイント 3台

-  POE給電HUB 16ポート 2台
-  映像・音声受信機 3

-  番号案内表示モニター連動端末 ノートPC 1台
-  映像・音声送信機 1台

-  AV分配器 1台
-  卓上アンプ 1台

-  窓口スタッフの位置
-  内の数字が、窓口番号

- 番号案内表示モニター (50インチ) 1台
1階ロビーに設置
- 

西側入口

東側入口