


警備対象物件図面

島根労働局総務部総務課


施設名	浜田労働基準監督署
調整年月日	2012年10月 1日

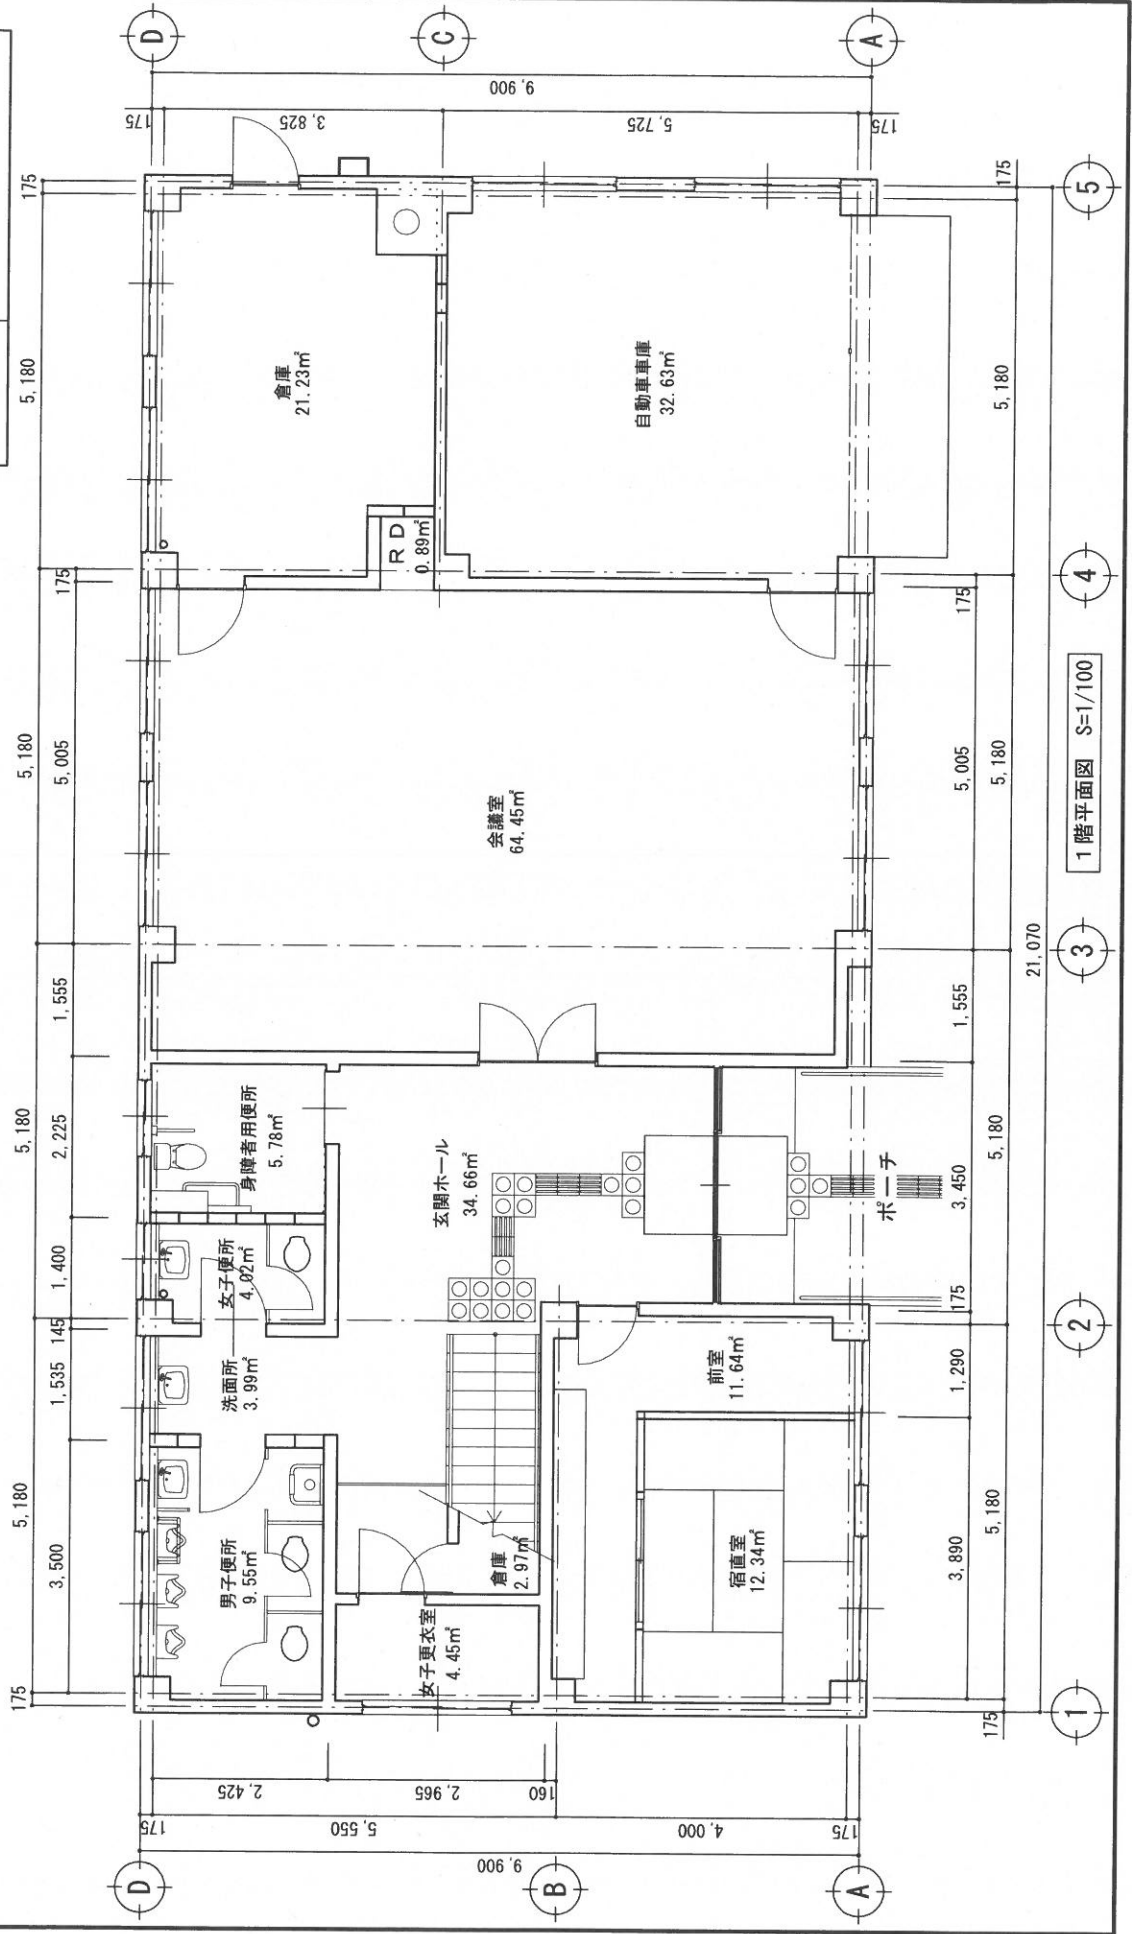


画像監視エリア

施設名 浜田労働基準監督署


調整年月日 2012年10月 1日

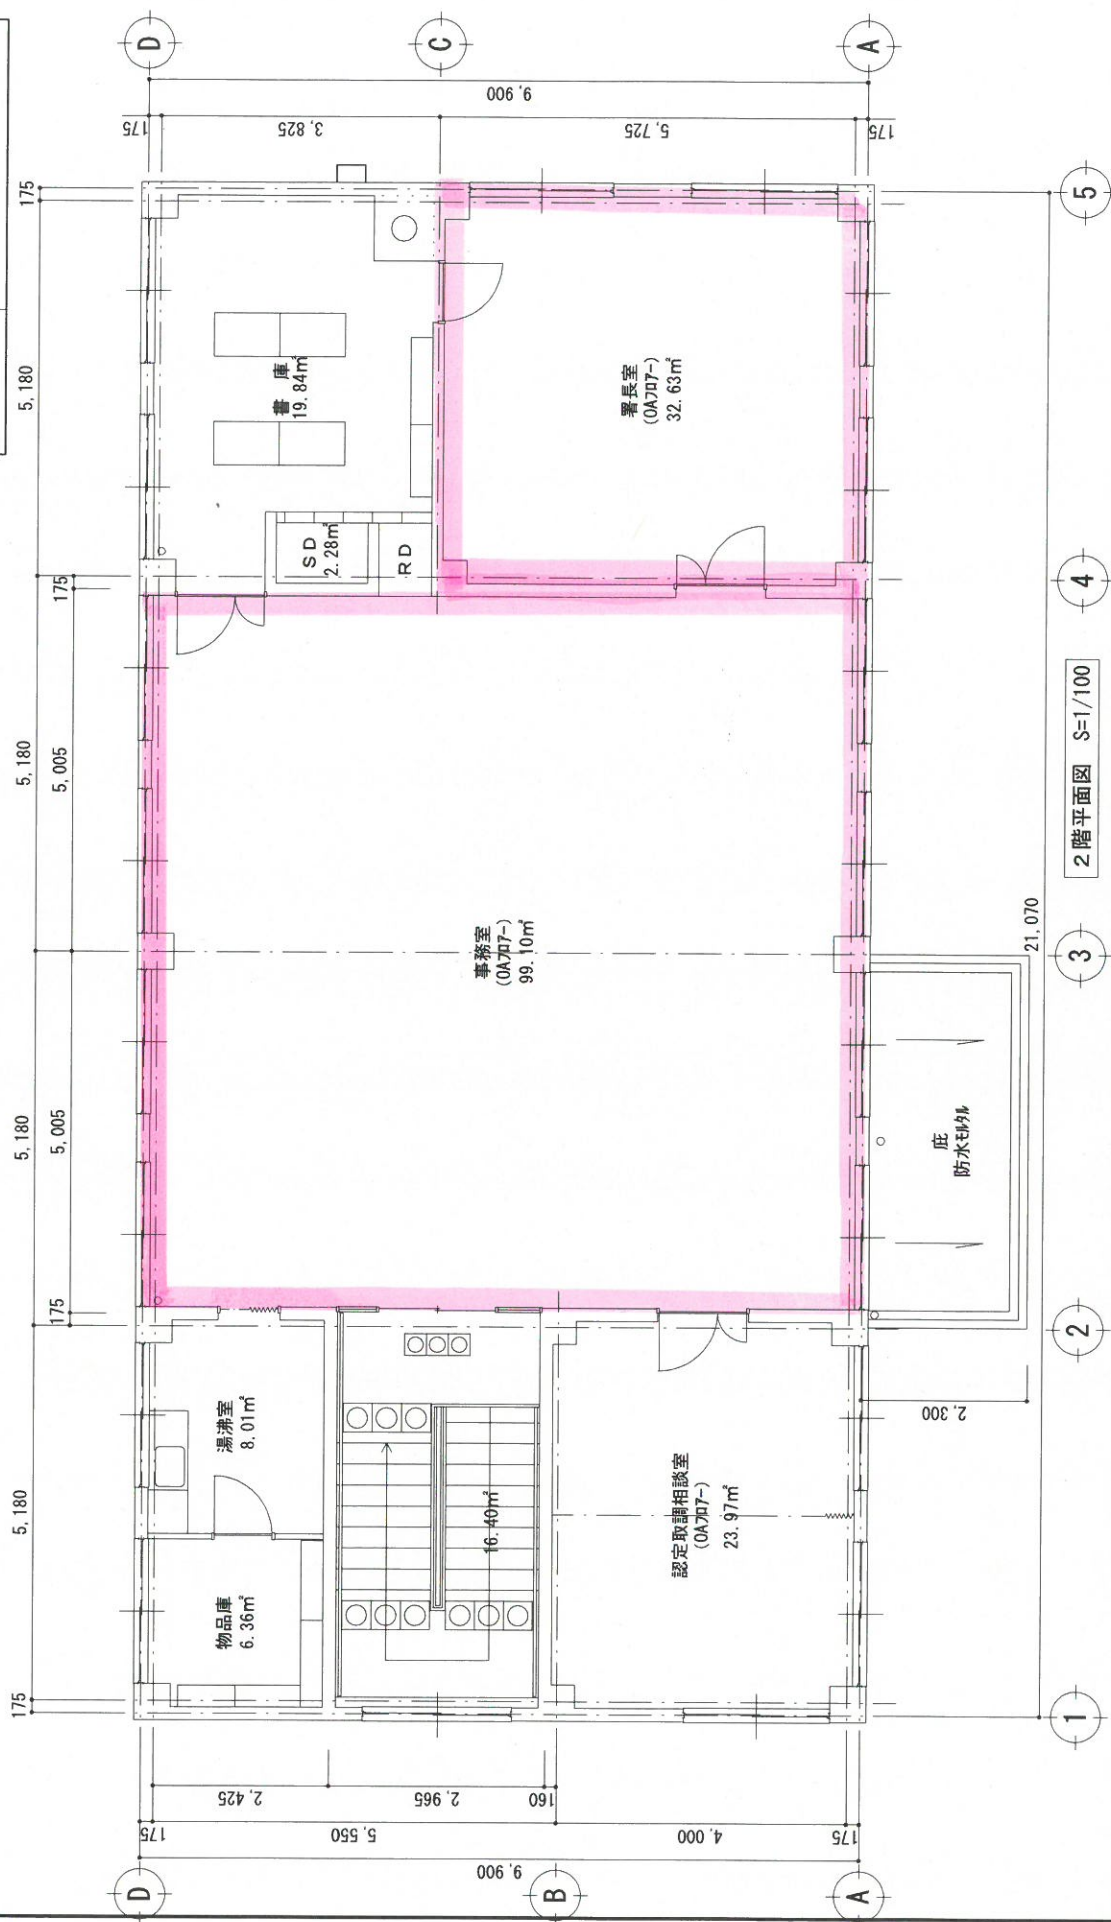

施設名	浜田労働基準監督署
調整年月日	2012年10月 1日

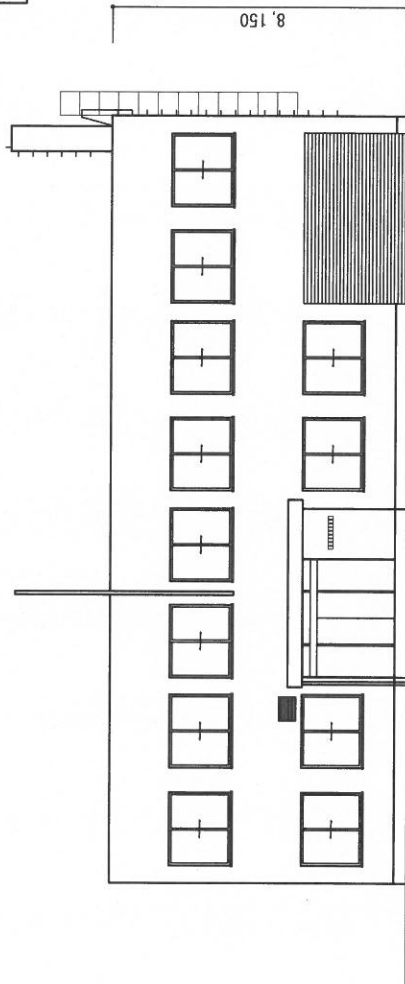


南側立面図 S=1/200

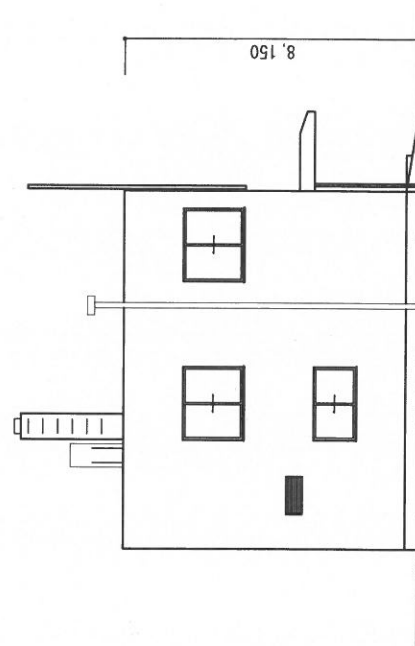


西側立面図 S=1/200

施設名	浜田労働基準監督署
調整年月日	2012年10月 1日

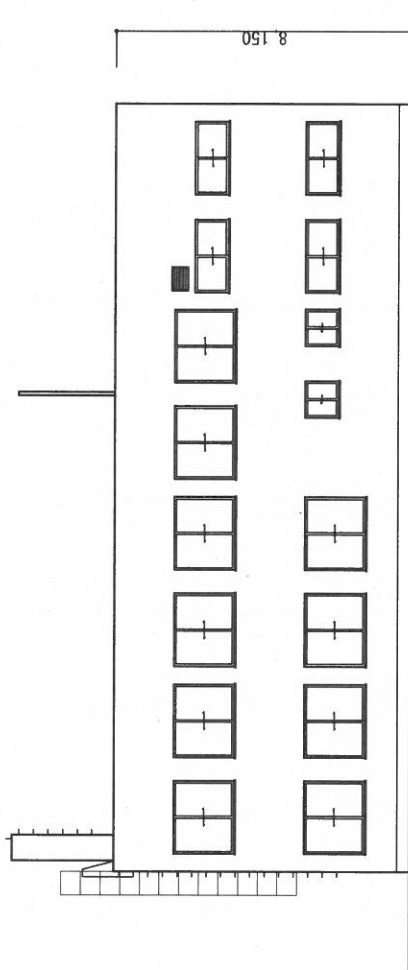


北側立面図 S=1/200

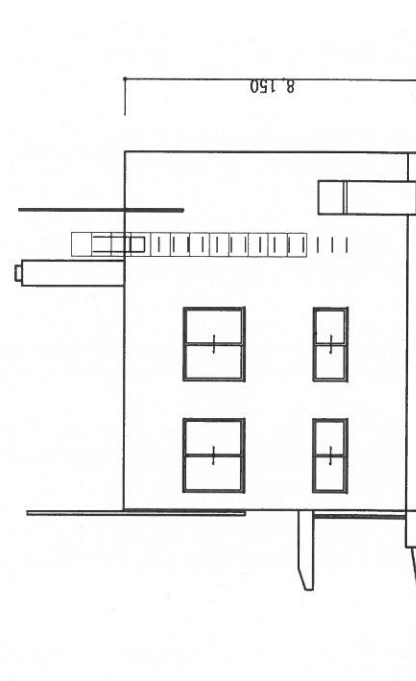

東側立面図 S=1/200

施設名	松江公共職業安定所安来出張所
調査年月日	2009年10月21日

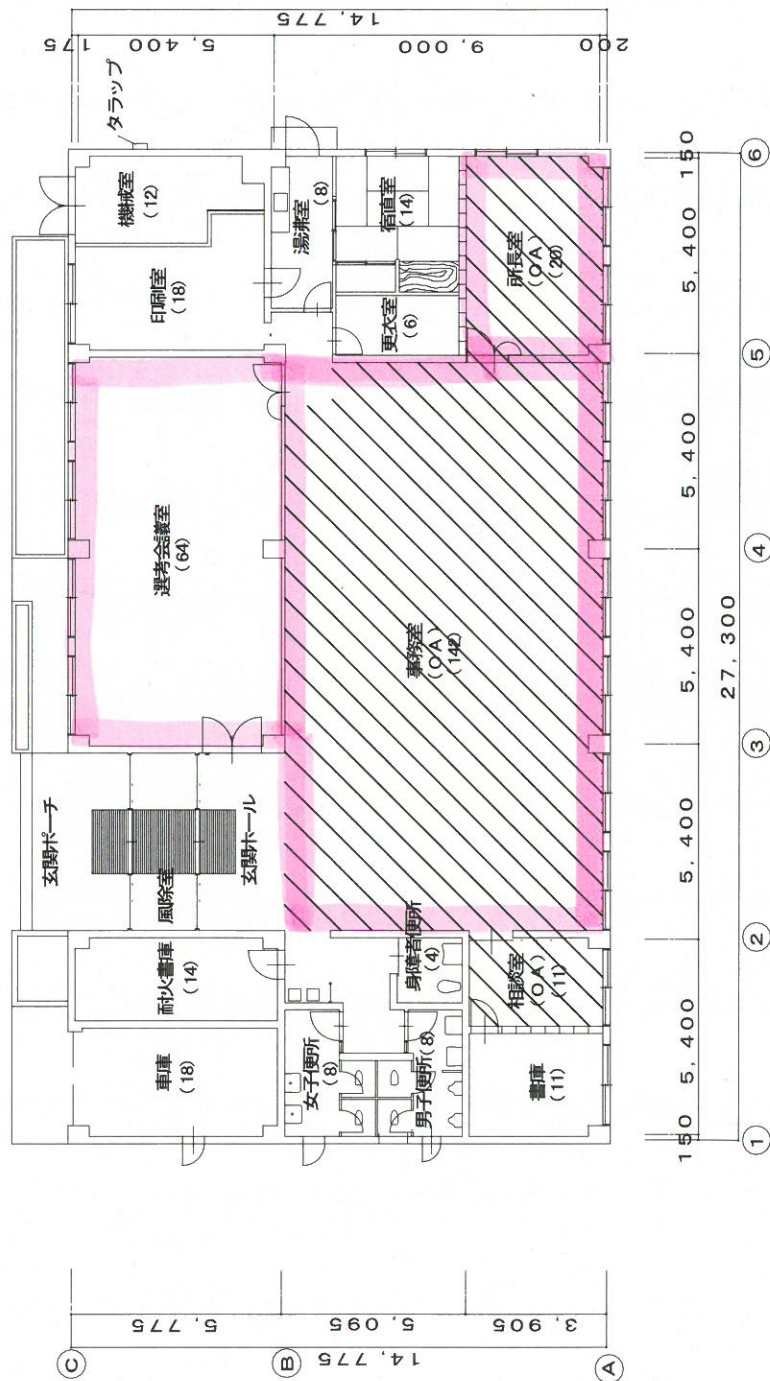


1階平面図 S: 1/200

画像監視エリア


施設名	松江公共職業安定所安来出張所
調整年月日	2009年10月21日

(公園)

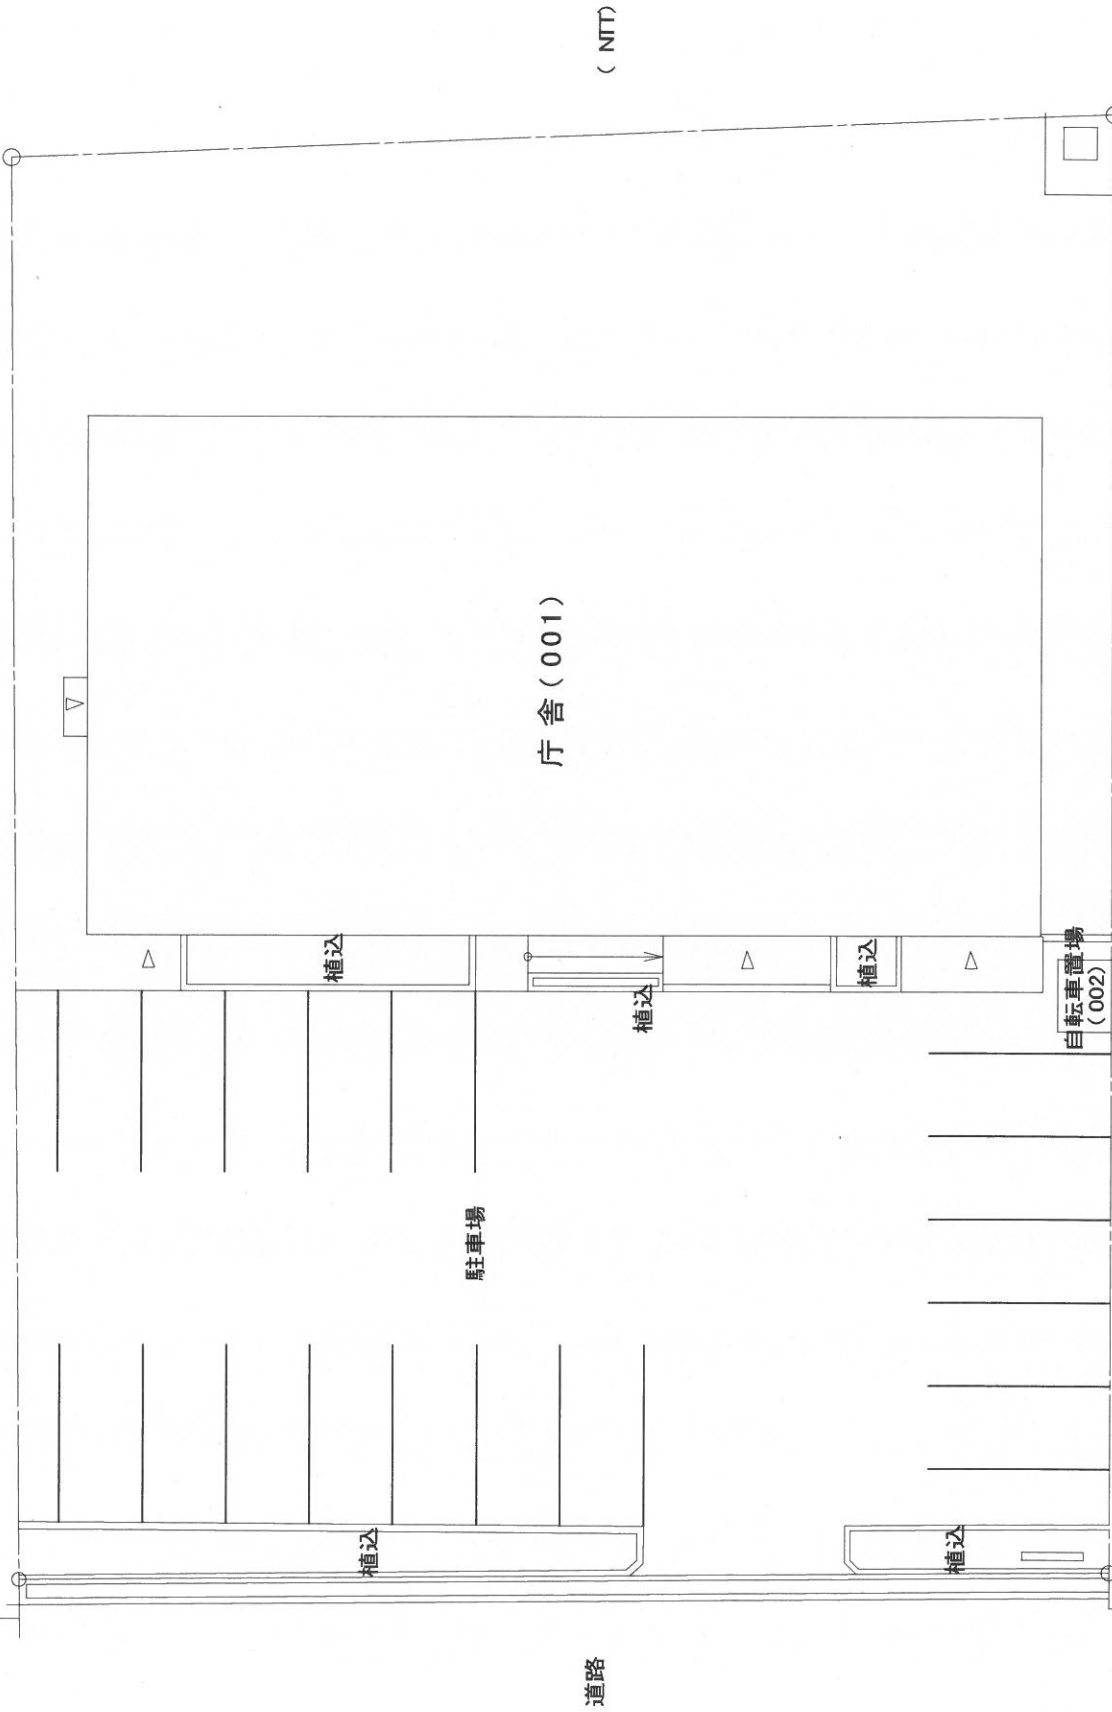


(病院敷地)

配置図 S=1/200

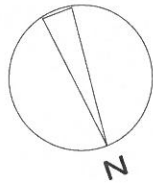


施設名	松工公共職業安定所安来出張所
調整年月日	2009年10月21日

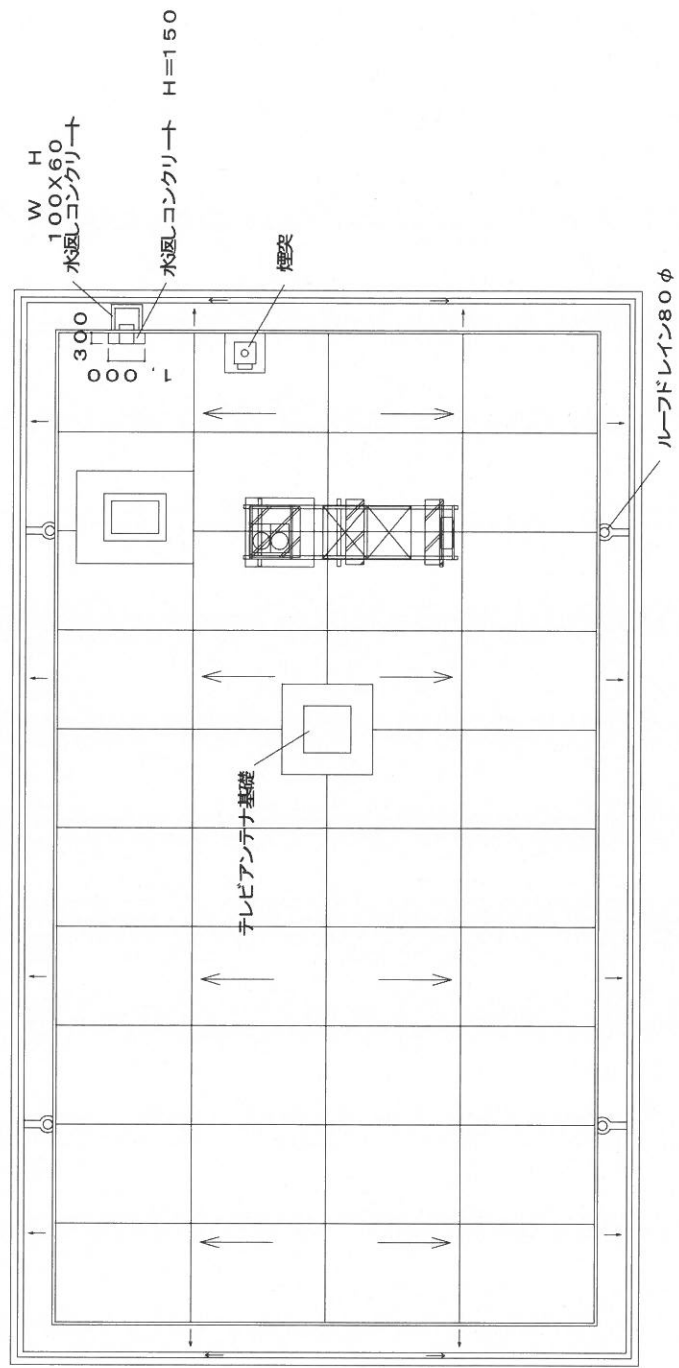

屋根伏図 S: 1 / 200


施設名	浜田公共職業安定所
調整年月日	2012年10月 1日

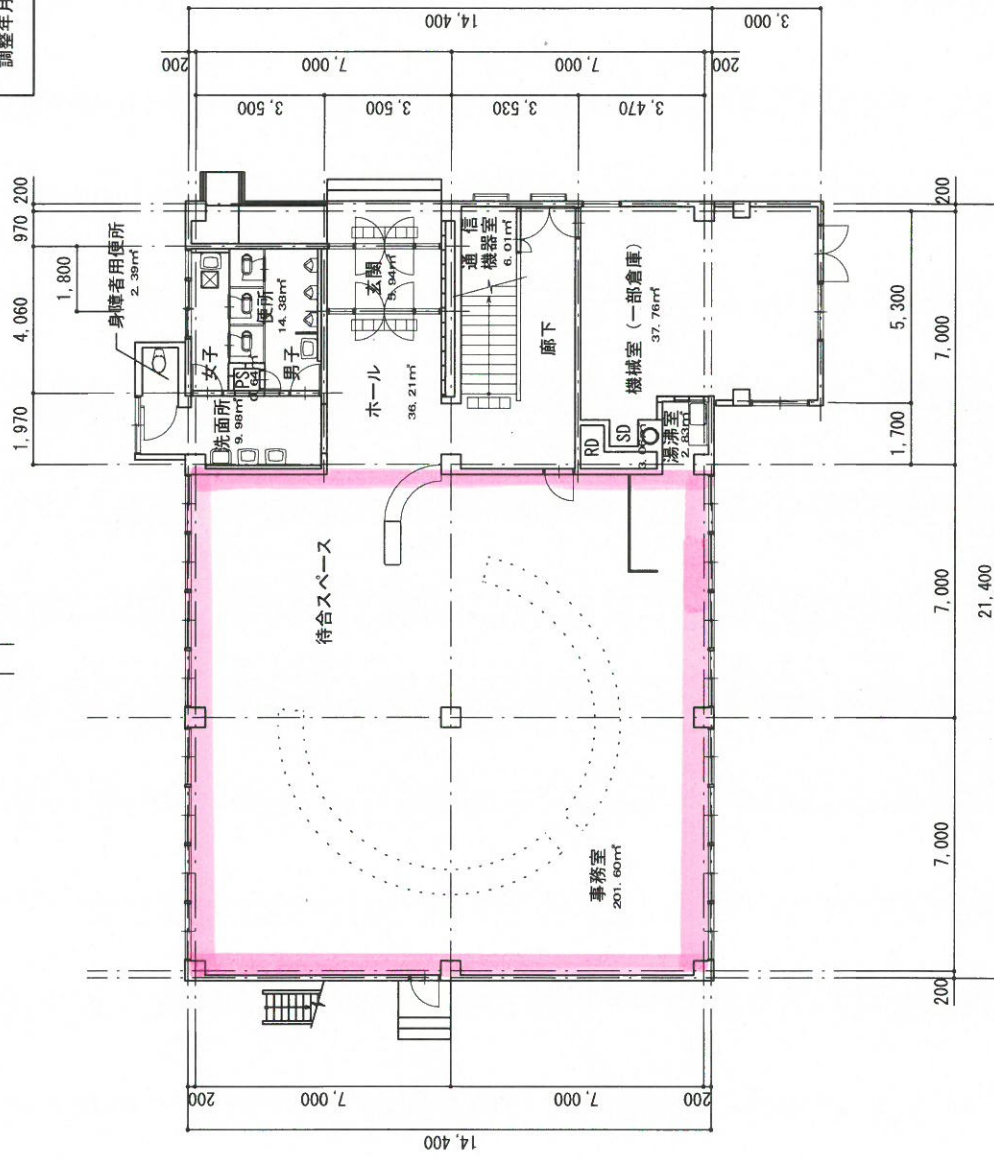

1階平面図 S=1/200

画像監視エリア


施設名	浜田公共職業安定所
調整年月日	2012年10月 1日

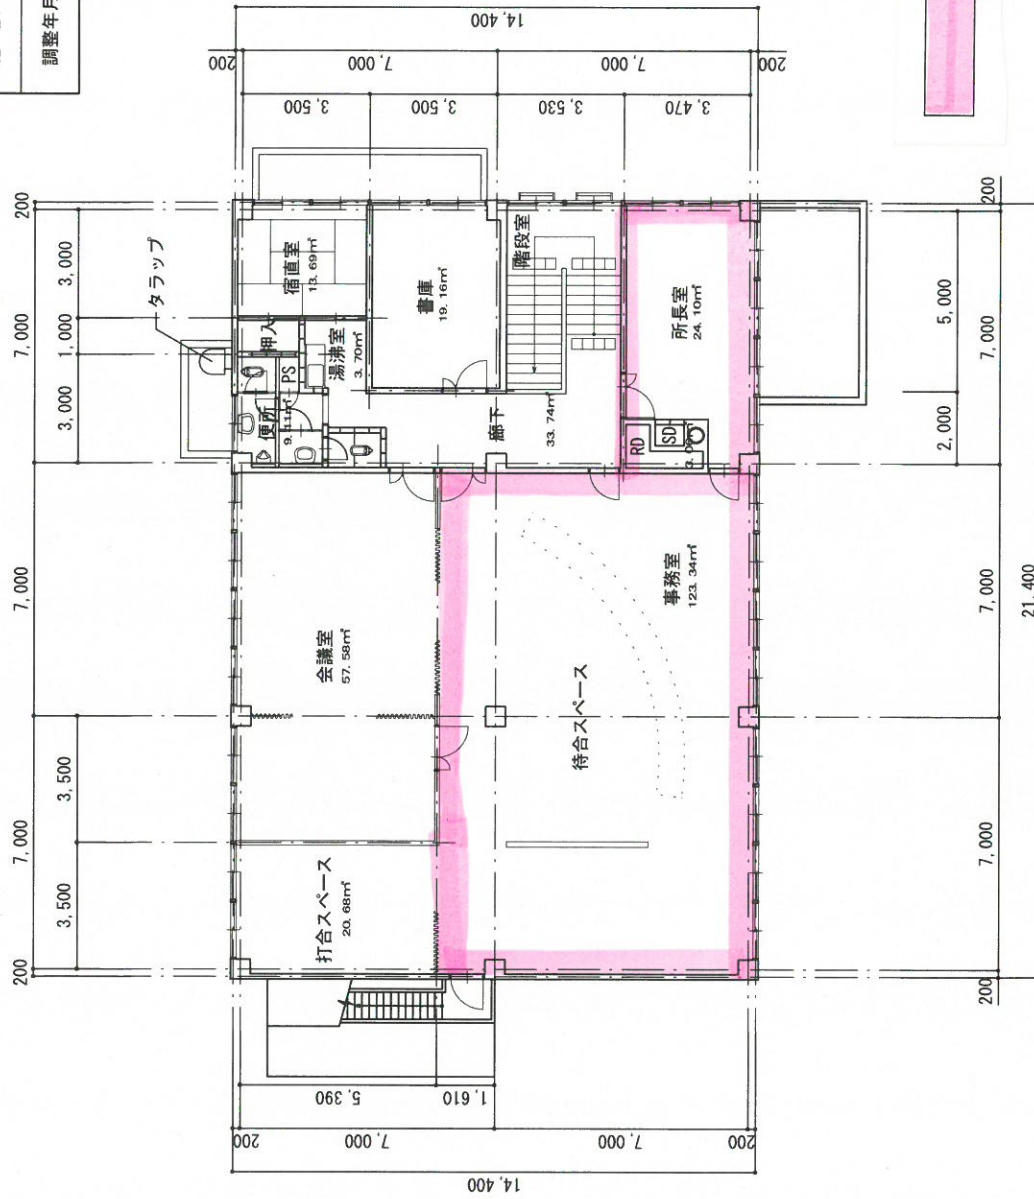

画像監視エリア


2階平面図 S=1/200

施 設 名	浜田公共職業安定所
調整年月日	2012年10月 1日

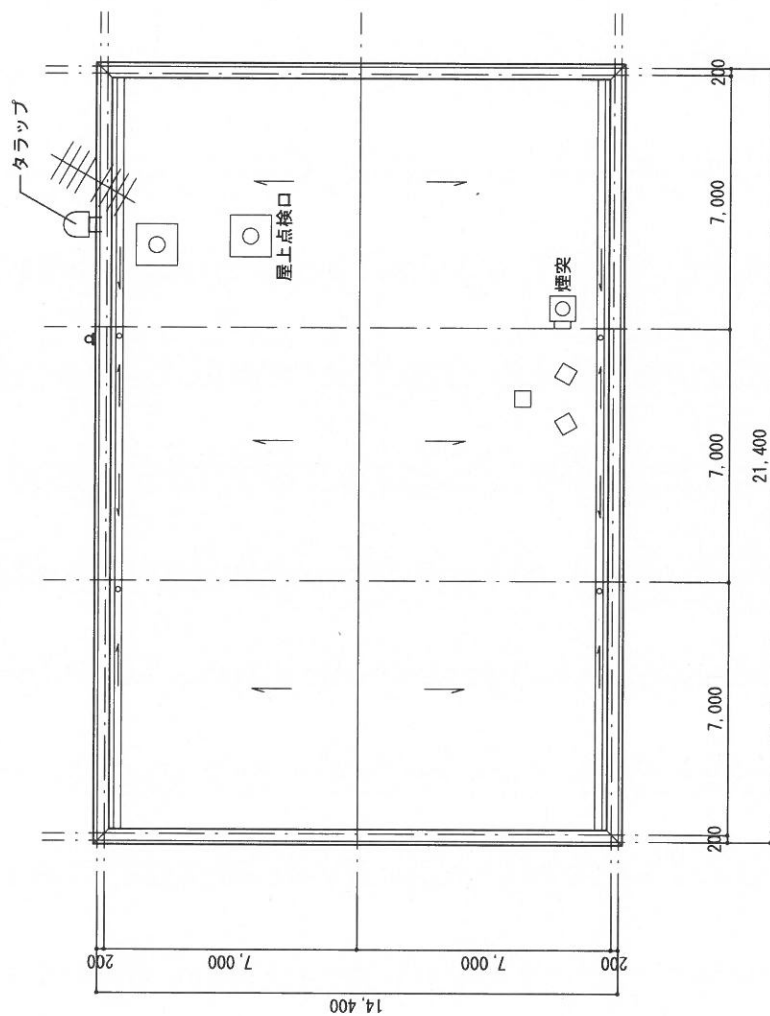


R階平面図 S=1/200

施設名	浜田公共職業安定所
調整年月日	2012年10月 1日

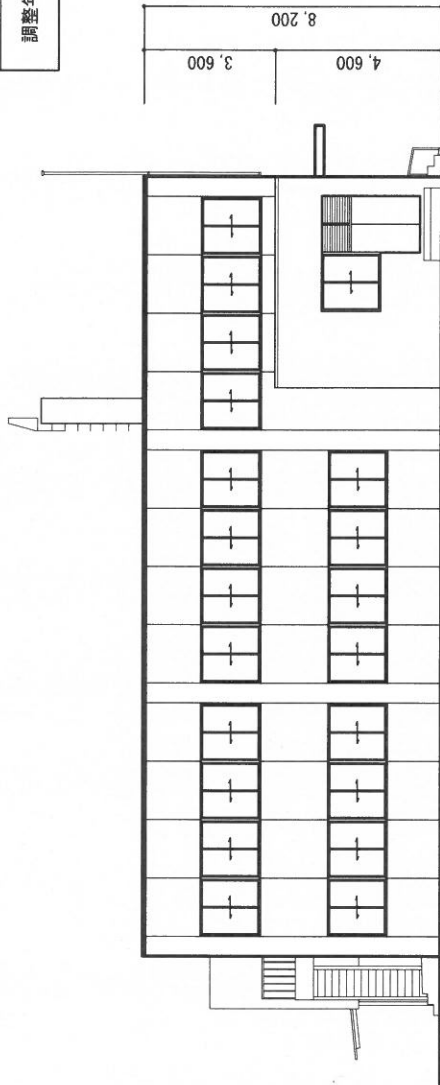


南側立面図 S=1/200

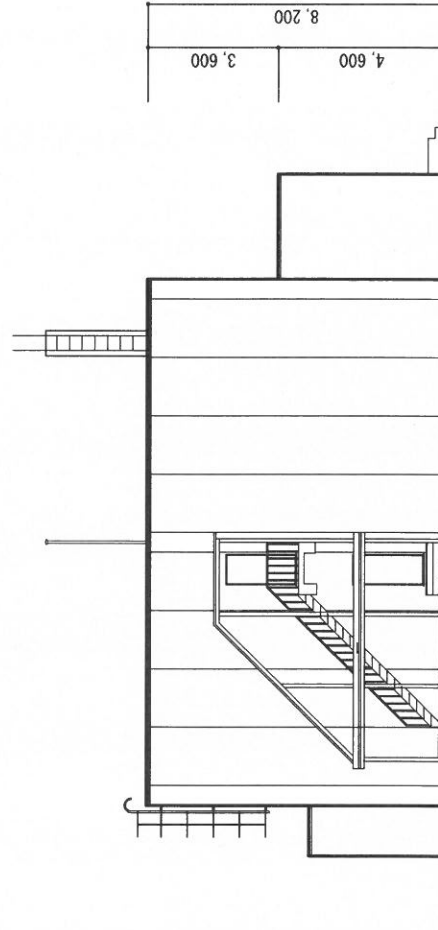


西側立面図 S=1/200

施設名	浜田公共職業安定所
調整年月日	2012年10月 1日

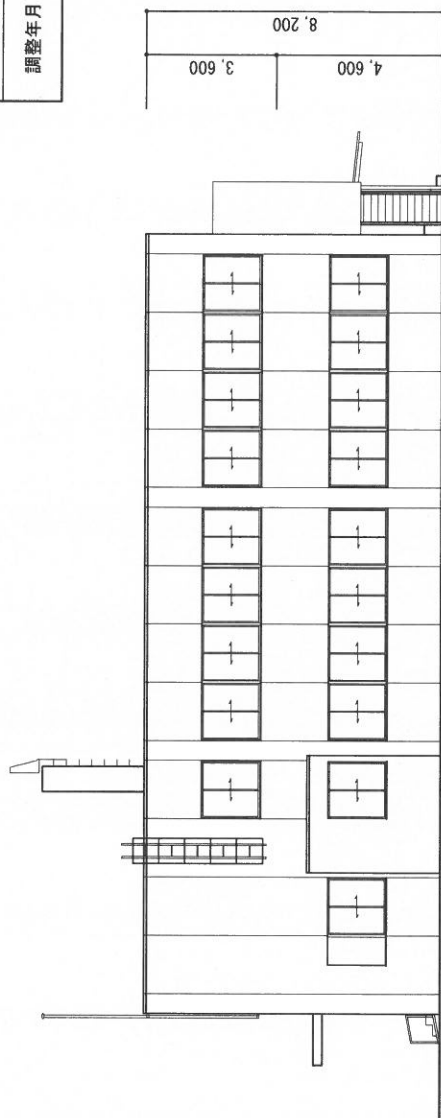


北側立面図 S=1/200

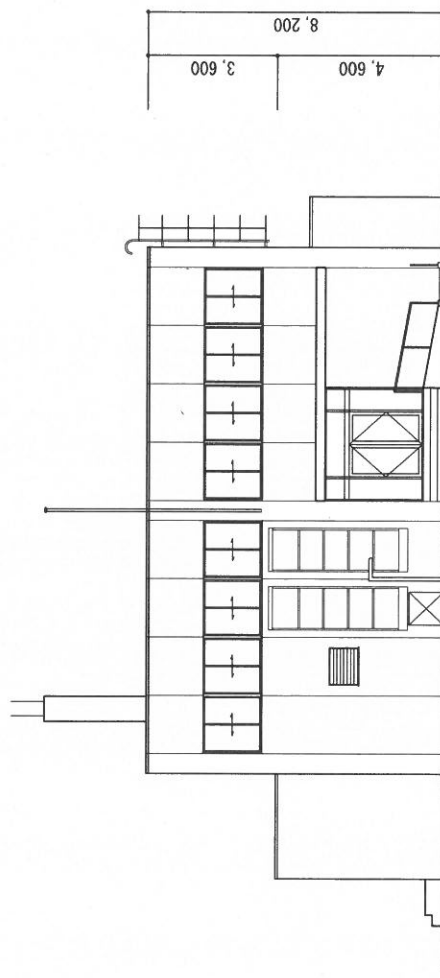


東側立面図 S=1/200

施設名	浜田公共職業安定所
調整年月日	2012年10月1日

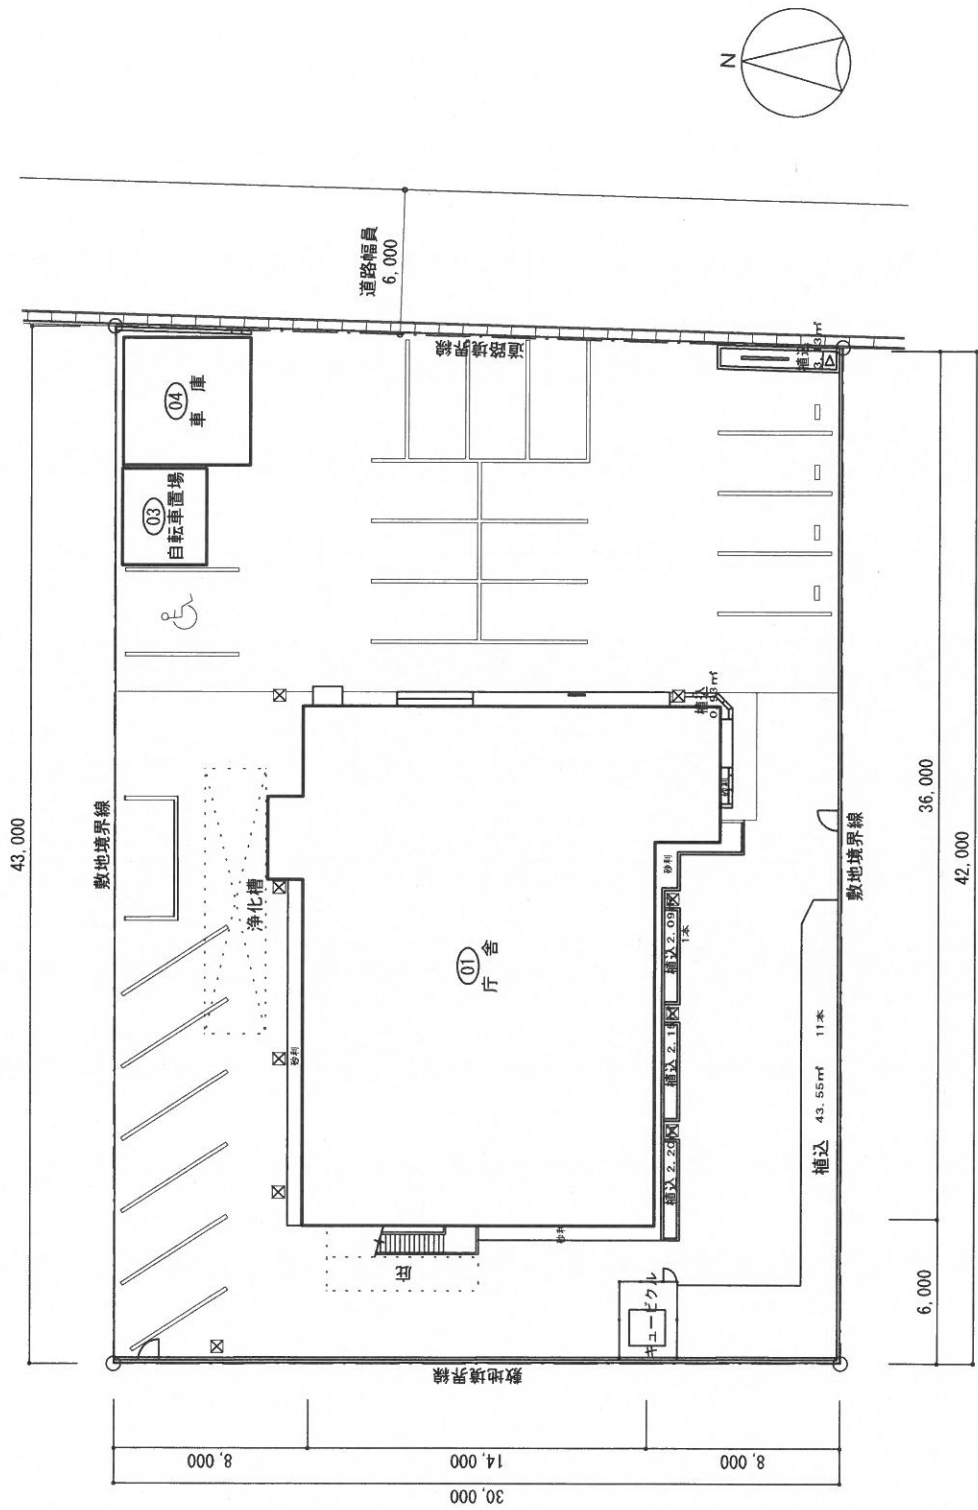

配置図 S=1/300


施設名	出雲公共職業安定所
調整年月日	2012年10月15日

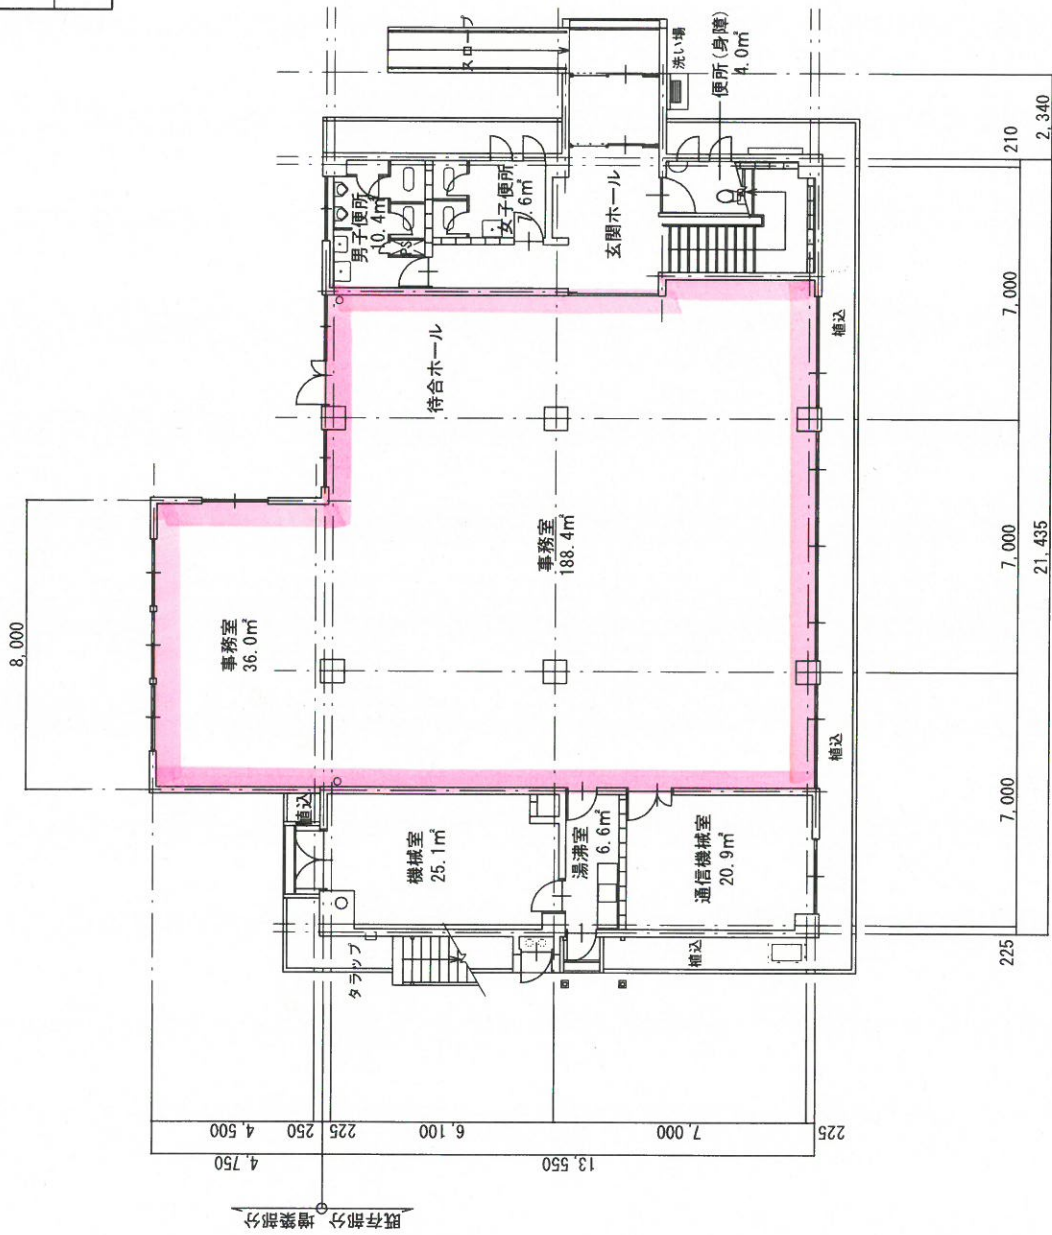


1 階平面図 S=1/200

画像監視エリア

施設名	出雲公共職業安定所
調整年月日	2012年10月15日

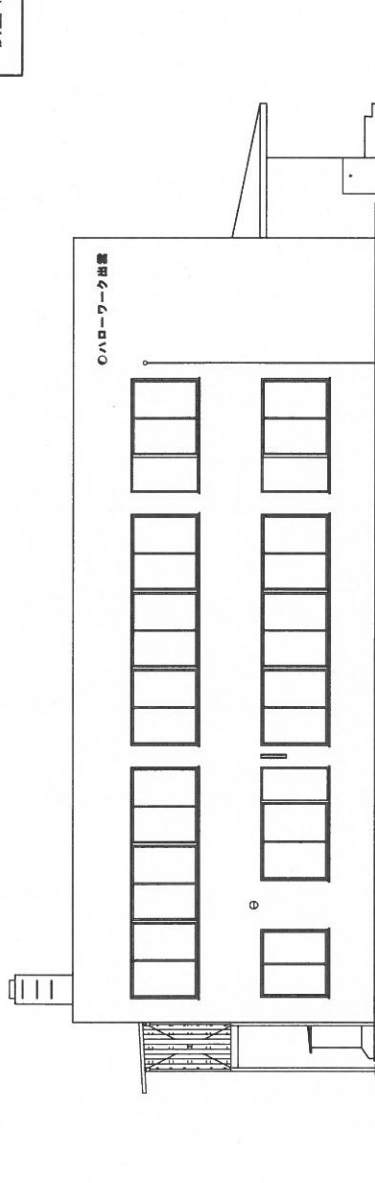


南側立面図 S=1/200

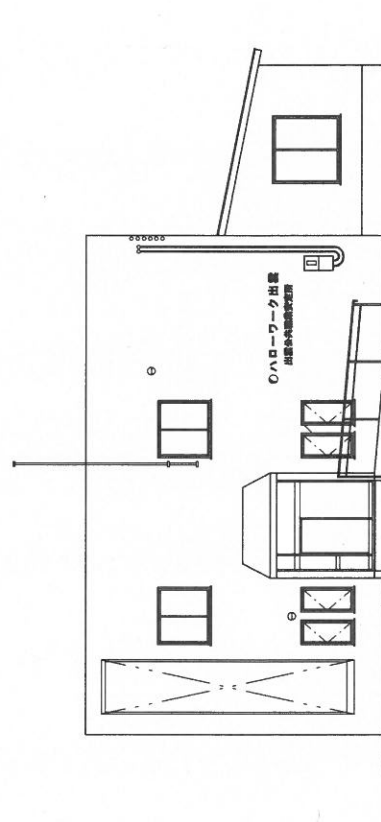


東側立面図 S=1/200

施設名	出雲公共職業安定所
調整年月日	2012年10月15日

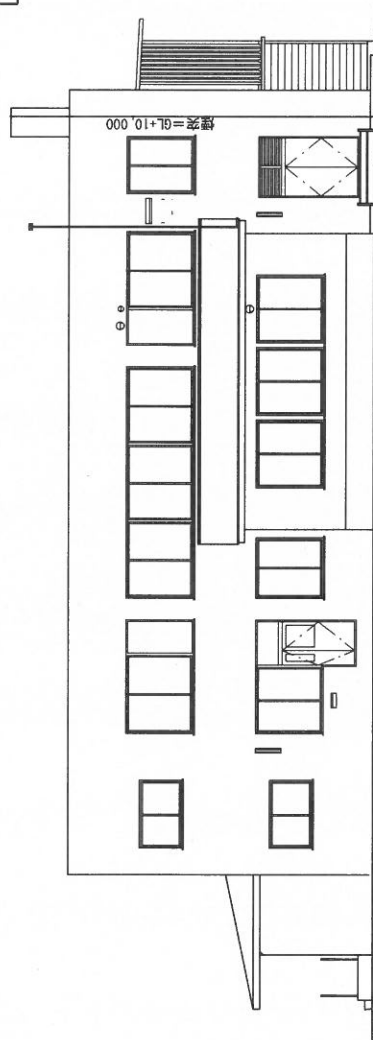

北側立面図 S=1/200

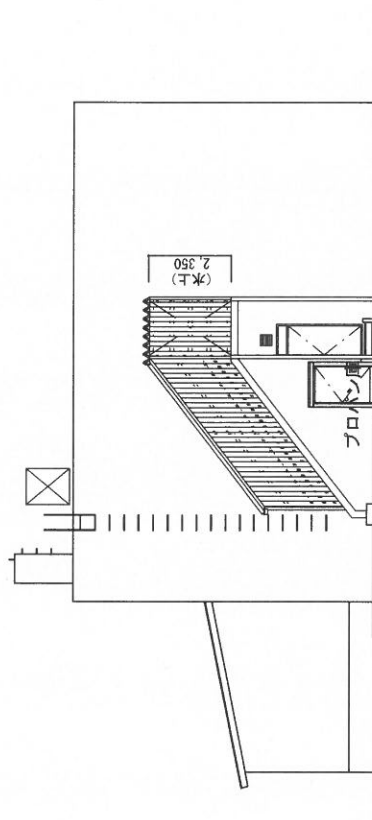


西側立面図 S=1/200


施 設 名	出雲公共職業安定所
調整年月日	2012年10月15日



案内図 S=1/2000

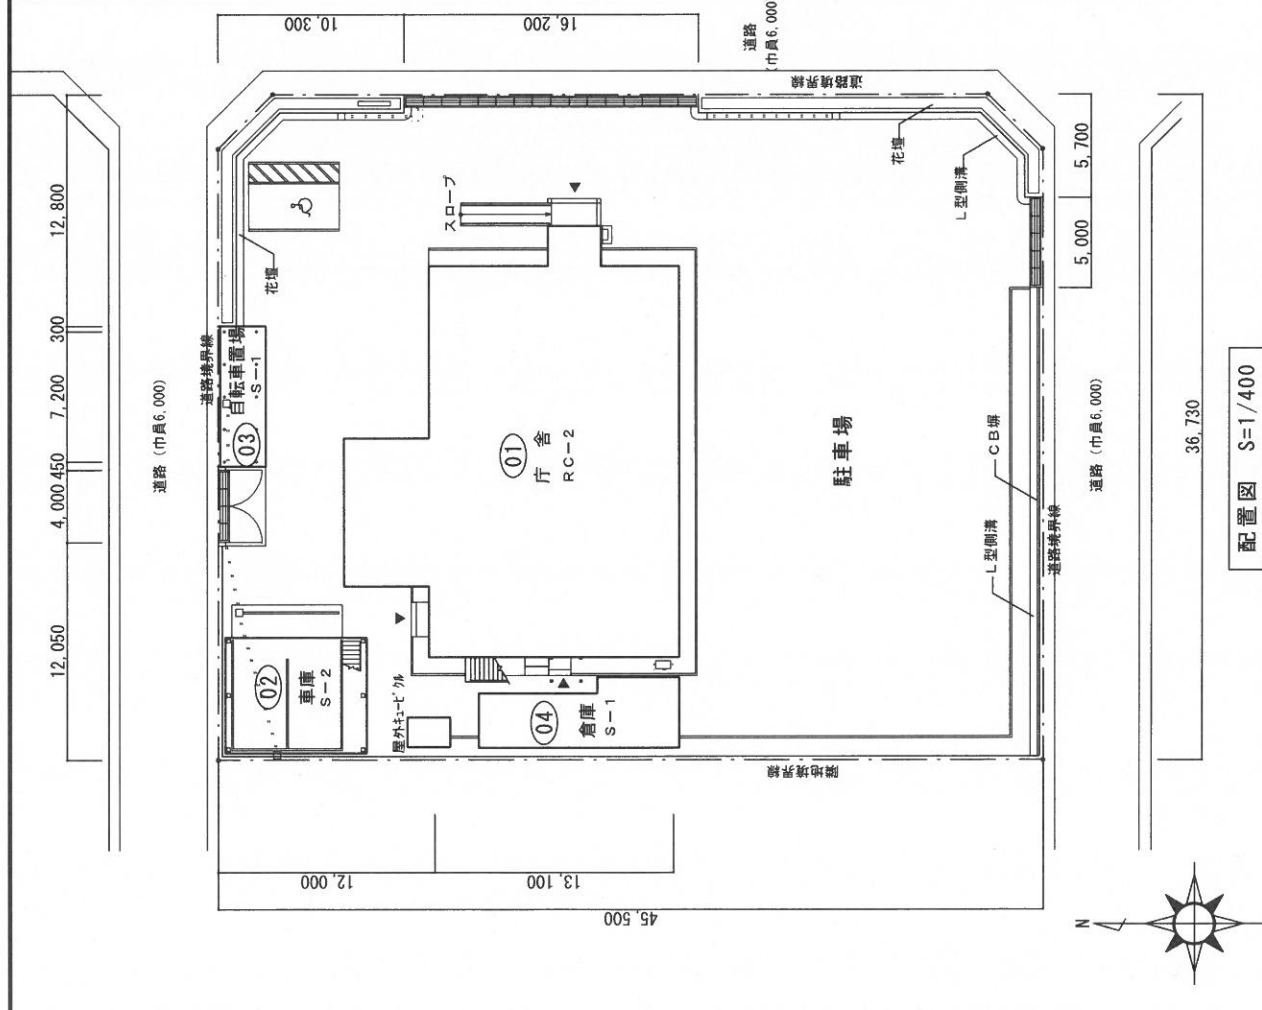


施設名	臺南公共職業安定所
調整年月日	2011年11月8日

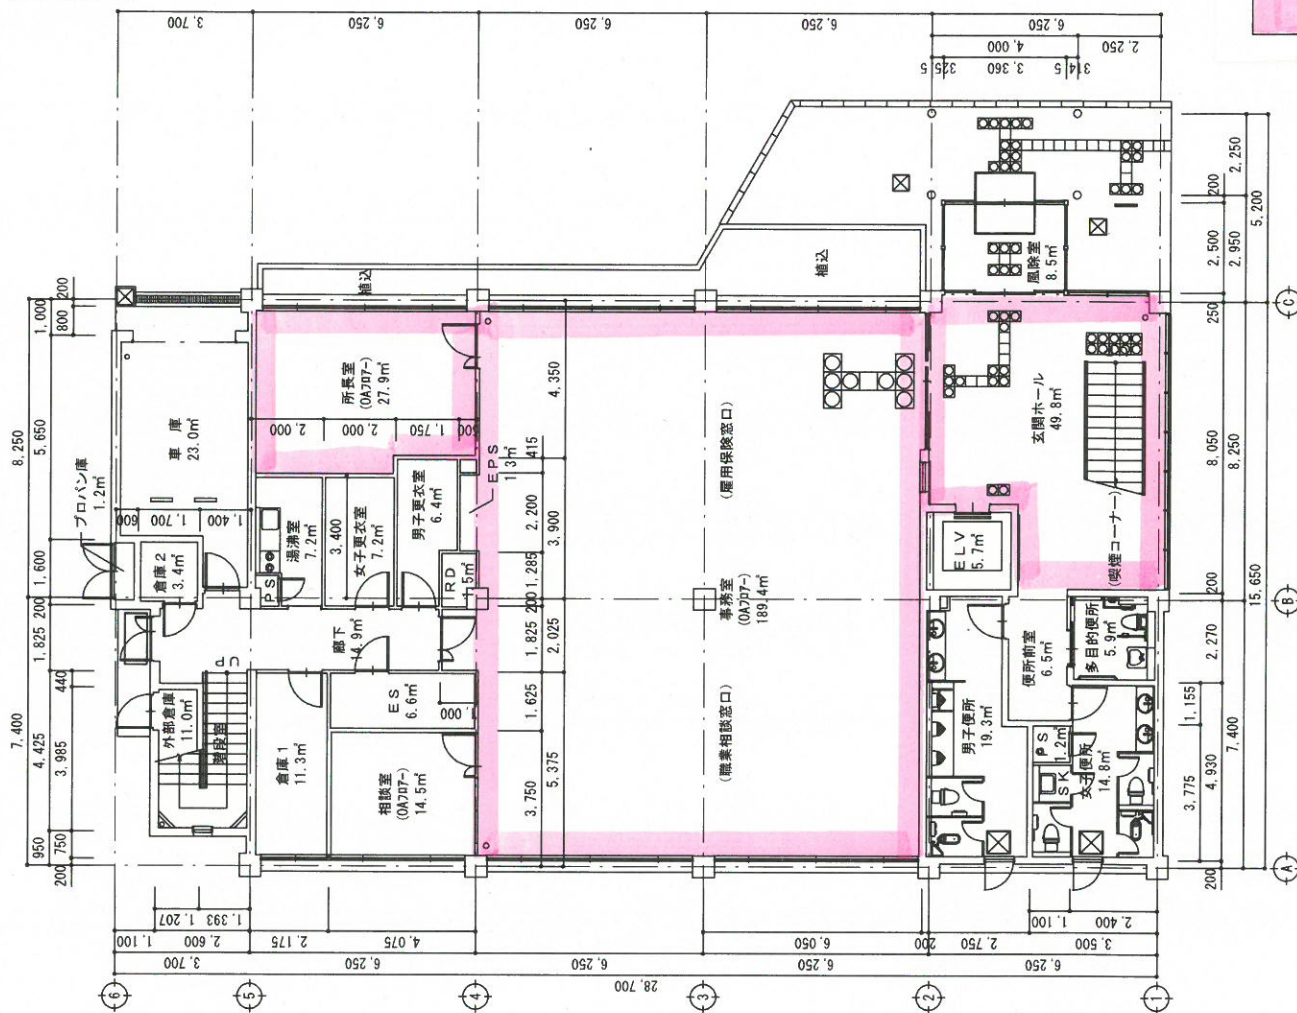

画像監視エリア


施設名	雲南公共職業安定所
調整年月日	2011年11月8日

2階平面図 S=1/200

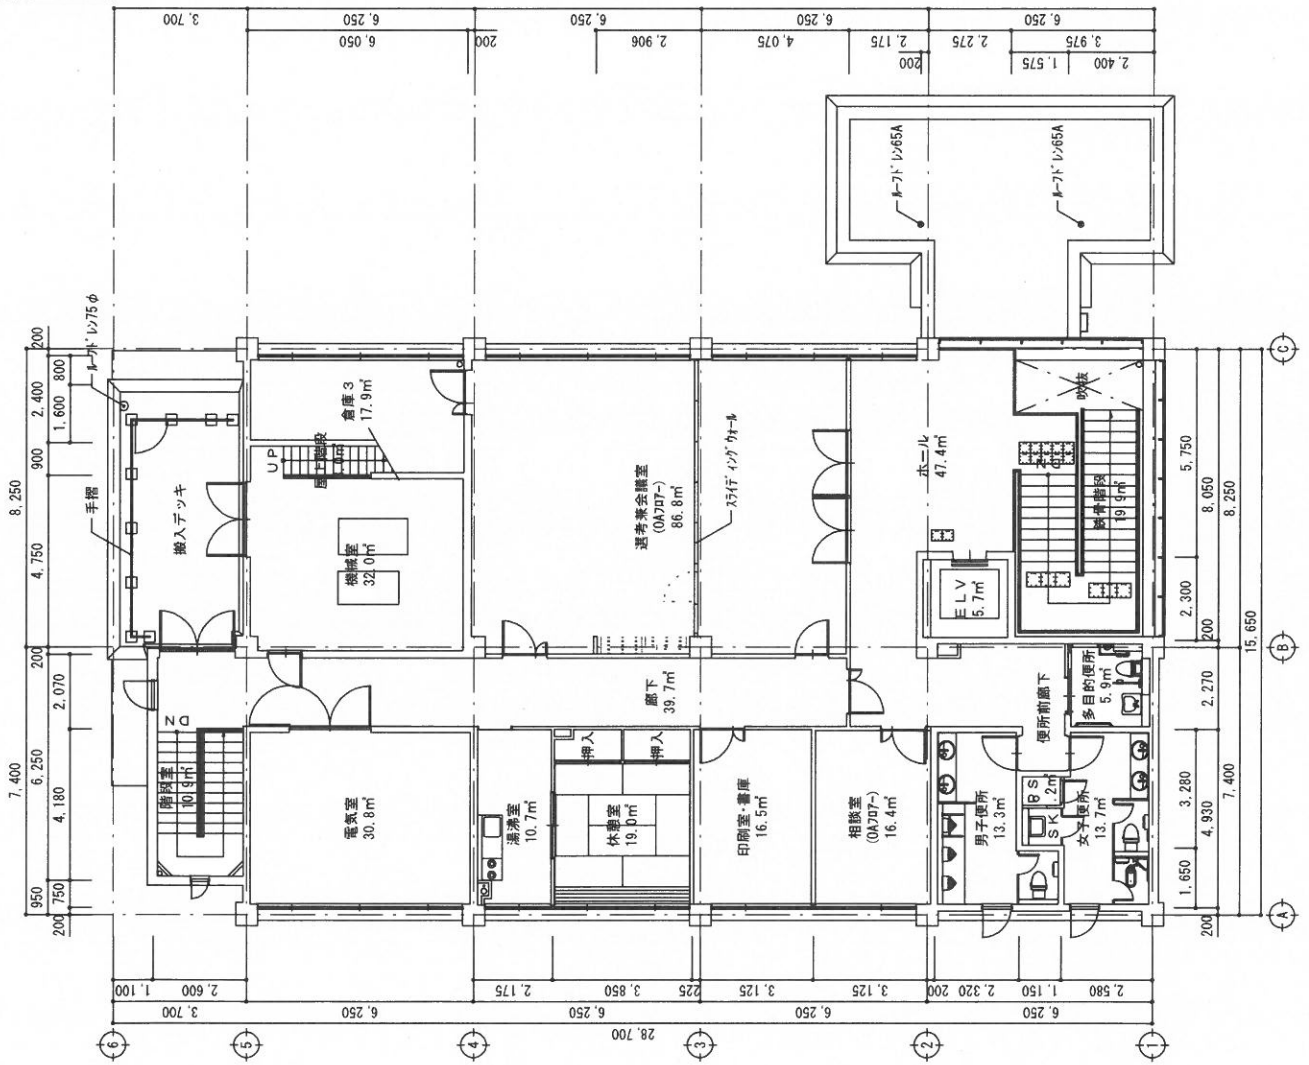


施設名	雲南公共職業安定所
調整年月日	2011年11月8日

凡 例		
<input type="checkbox"/>	視覚障害者誘導用ブロック グレーチング T=14	U字側溝 (現場打ち) グレーチング T=14
<input checked="" type="checkbox"/>	視覚障害者警告用ブロック 緑石-1	自由勾配側溝 グレーチング T=14
<input type="checkbox"/>	緑石-2	自由勾配側溝 2x2リットル蓋 L=500x2 (1本当り) ネットフェンス H=1200 (支柱@2000)
<input checked="" type="checkbox"/>	植込緑石 (タイル貼)	排水側溝

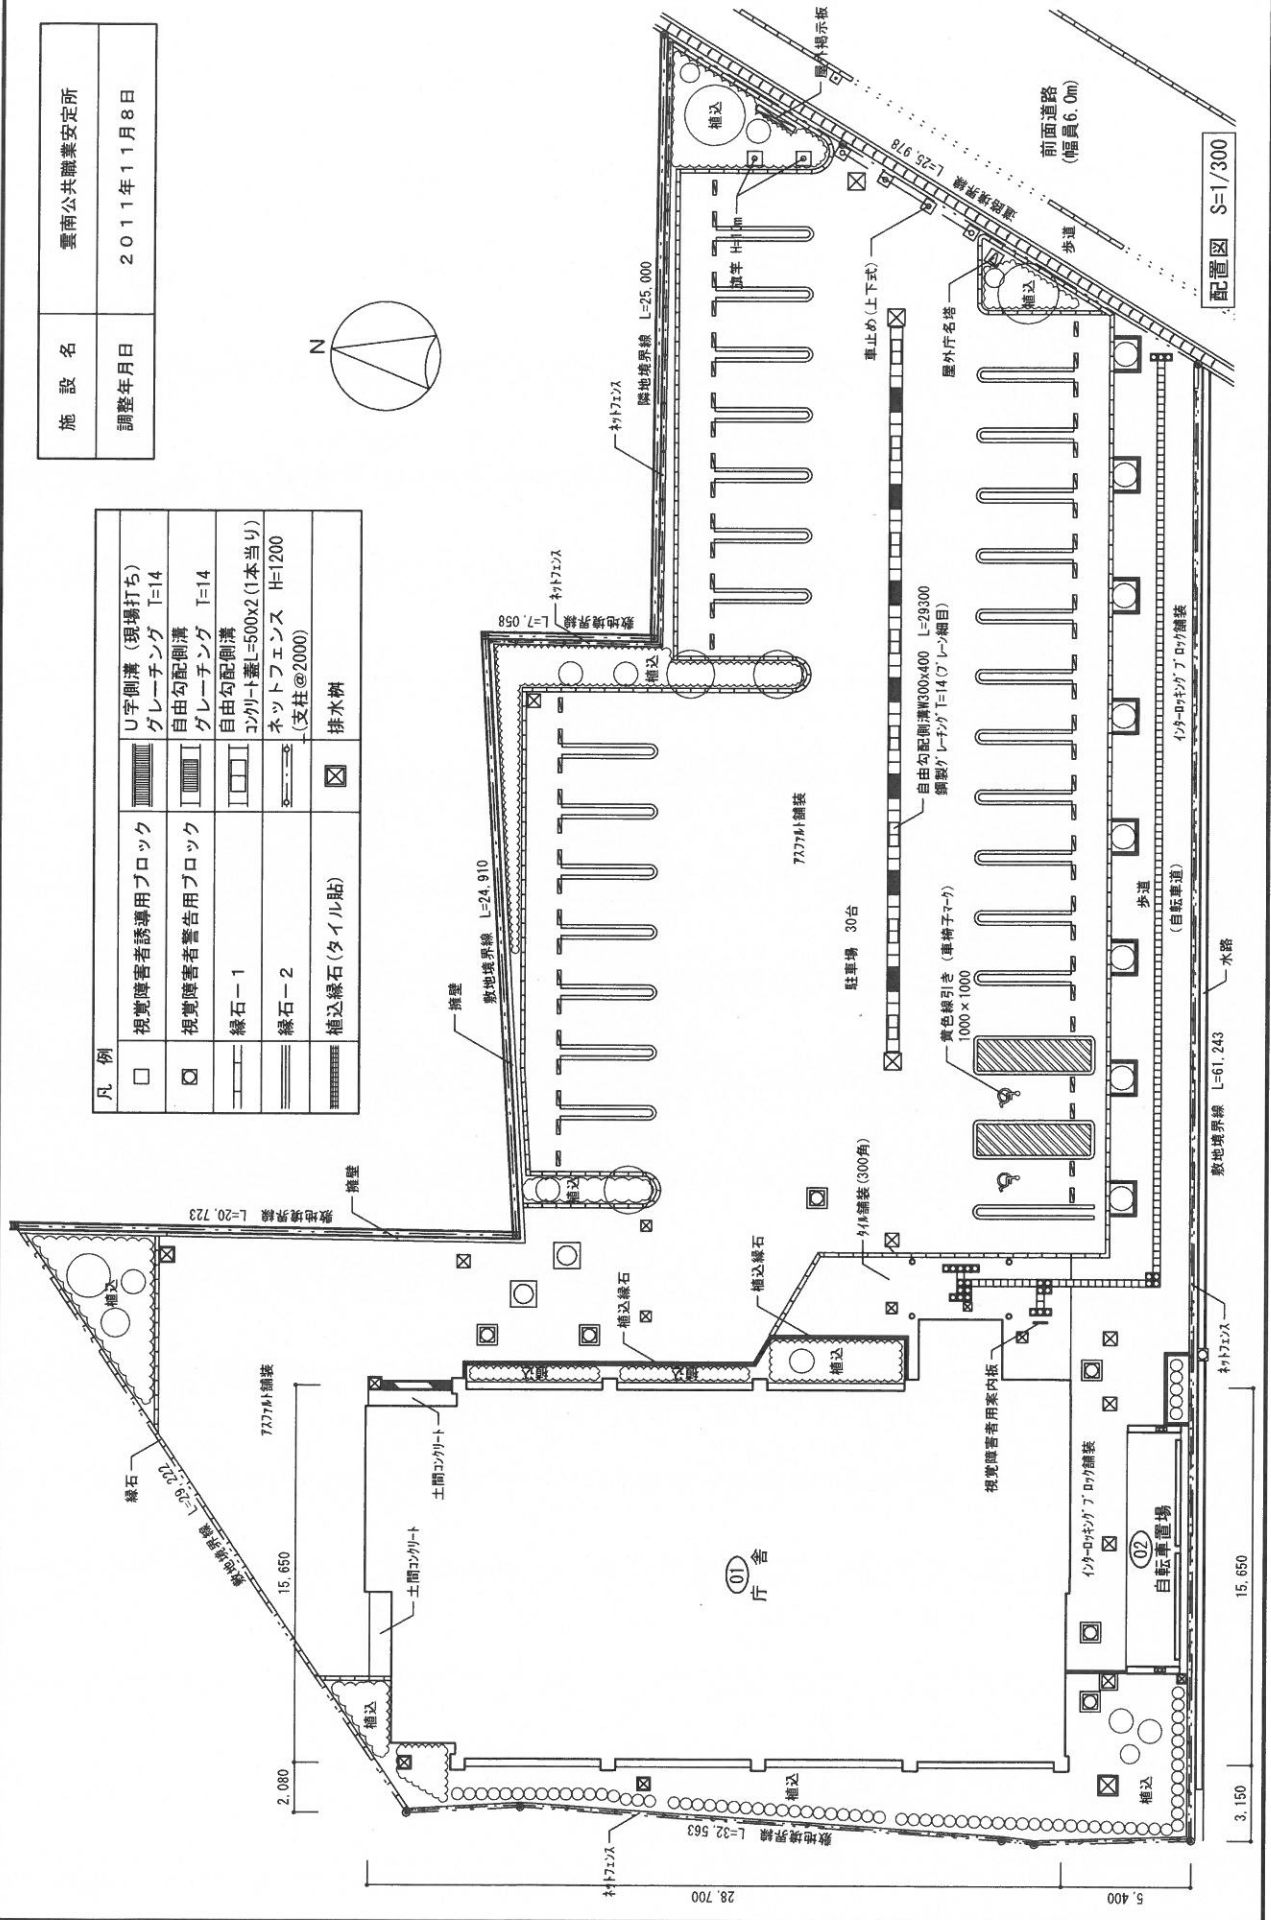

配置図 S=1/300


施設名	雲南公共職業安定所
調整年月日	2011年11月8日

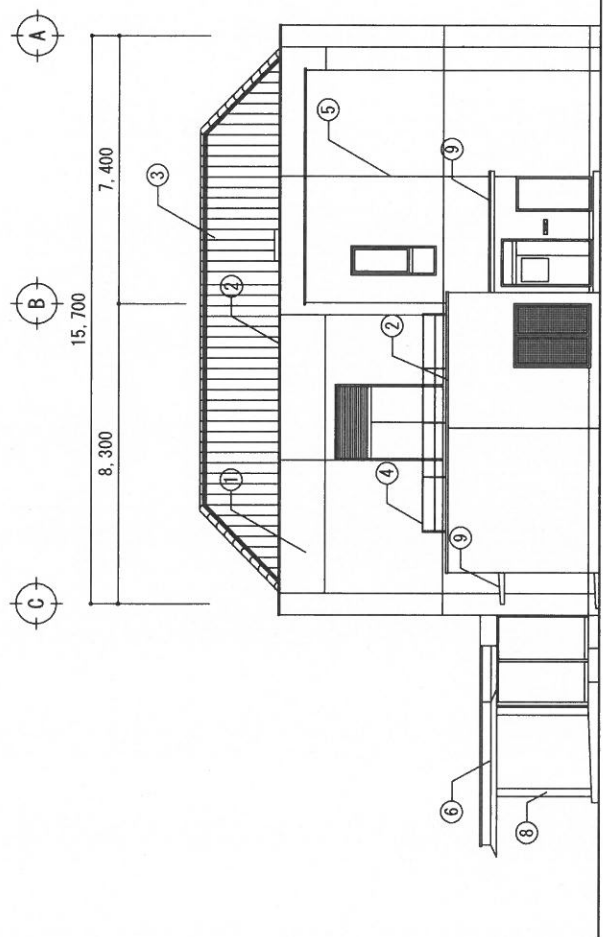

北側立面図 S=1/200

特記事項・凡例	①	50角二丁タイル貼り	⑥	アルミパネル	⑩	打継目地シーリング
	②	アルミ笠木 W=350	⑦	庁名文字 8文字 150×150		案内板 ステンレス 700W×1300H×60D
	③	石州瓦葺き	⑧	FRO塗	⑪	視覚障害者用案内板
	④	ステンレス手摺り		庇 天端：コンクリートコテ押え下地塗膜防水		
	⑤	目地シーリング	⑨	鼻先・軒裏天：コンクリート打放し仕上げA種 HS吹き付け		


施 設 名	雲南公共職業安定所
調整年月日	2011年11月8日

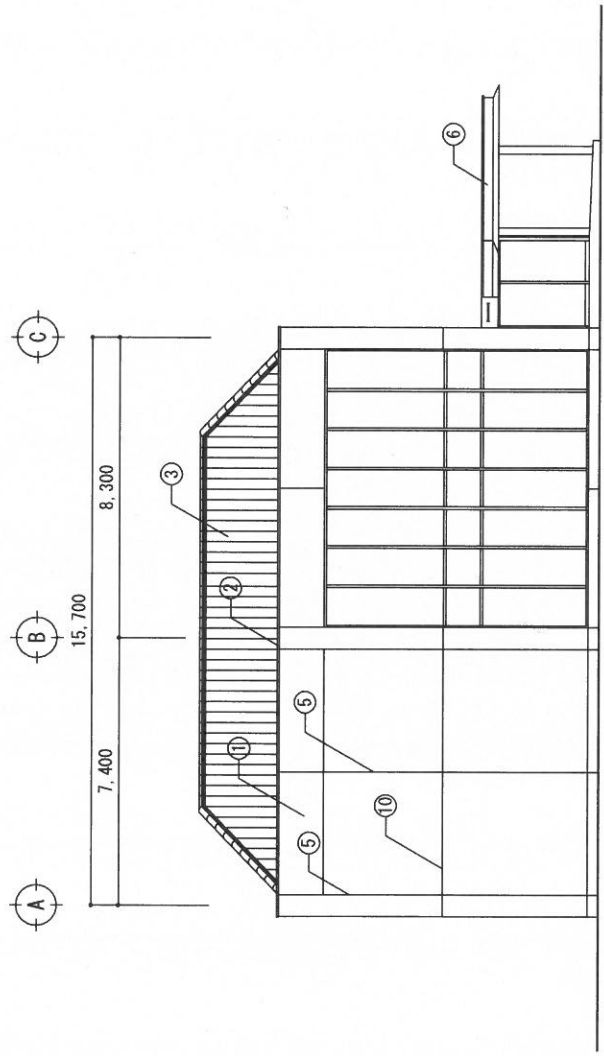

南側立面図 S=1/200

特記事項・凡例	① 50角二丁タイル貼り	⑥ アルミパネル	⑩ 打継目地シーリング
	② アルミ笠木 W=350	⑦ 斤名文字 8文字 150×150	⑪ 案内板 ステンレス700W×1300H×60D
	③ 石州瓦葺き	⑧ FRO塗	⑫ 視覚障害者用案内板
	④ ステンレス手摺り	⑨ 庇 天端：コンクリートコテ押え下地塗 隠防水	
	⑤ 目地シーリング	⑨ 鼻先・軒裏天：コンクリート打放し仕上げA種 HS吹き付け	


施 設 名	雲南公共職業安定所
調整年月日	2011年11月8日

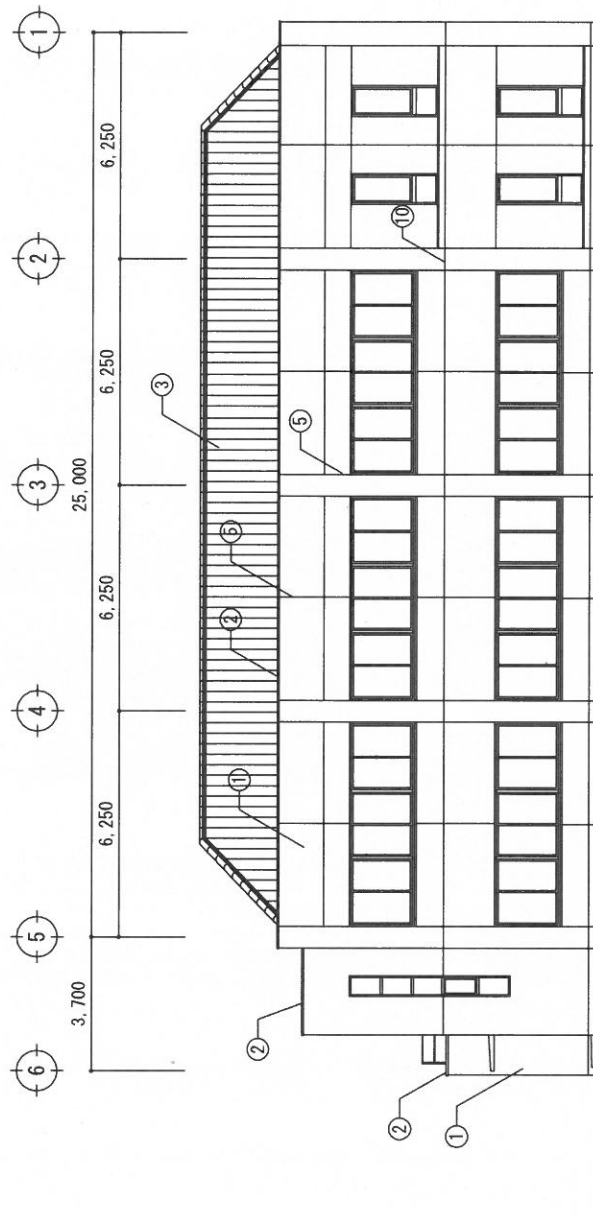

西側立面図 S=1/200

特記事項・凡例	① 50角二丁タイル貼り	⑥ アルミパネル	⑩ 打継目地シーリング
	② アルミ笠木 W=350	⑦ 片名文字 8文字 150×150	⑪ 案内板 ステンレス700W×1300H×60D
	③ 石州瓦葺き	⑧ FRO塗	視覚障害者用案内板
	④ ステンレス手摺り	⑨ 庇 天端：コンクリートコテ押え下地塗膜防水	
	⑤ 目地シーリング	鼻先・軒裏天：コンクリート打放し仕上げA種 HS吹き付け	


施 設 名	臺南公共職業安定所
調整年月日	2011年11月8日

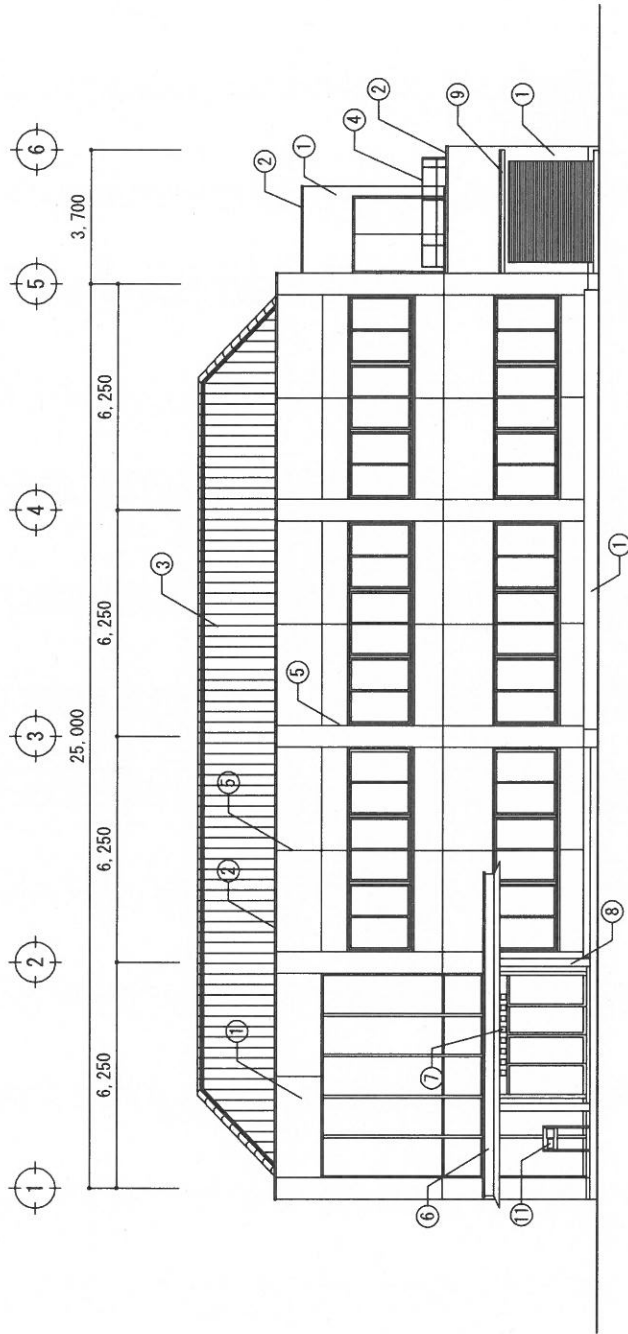


東側立面図 S=1/200

特記事項・凡例	① 50角二丁タイル貼り	⑥ アルミパネル	⑩ 打継目地シーリング
	② アルミ笠木 W=350	⑦ 片名文字 8文字 150×150	⑪ 案内板 ステンレス700W×1300H×60D
	③ 石州瓦葺き	⑧ FRO窓	⑫ 視覚障害者用案内板
	④ ステンレス手摺り	⑨ 庇 天端：コンクリートコテ押え下地塗膜防水	
	⑤ 目地シーリング	⑩ 鼻先・軒裏天：コンクリート打放し仕上げA種 HS吹き付け	

施設名	石見大田公共職業安定所
調整年月日	2012年1月31日

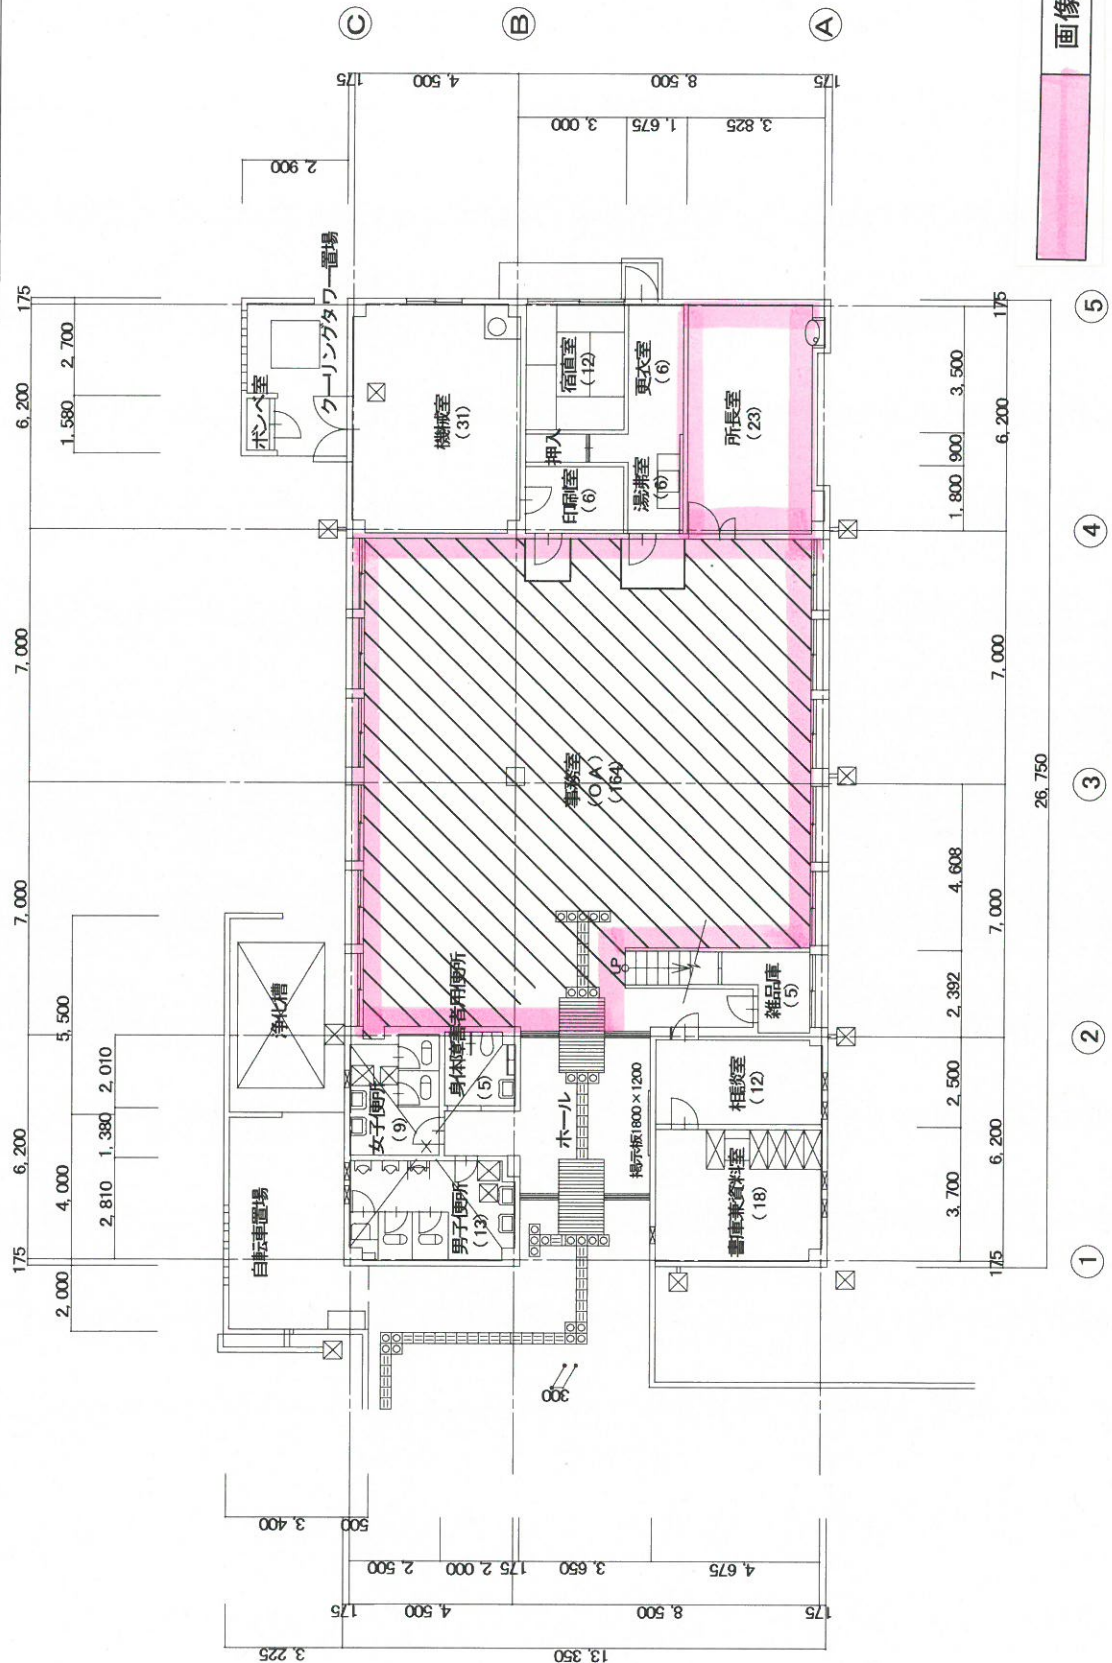


施設名	石見大田公共職業安定所
調整年月日	2012年1月31日

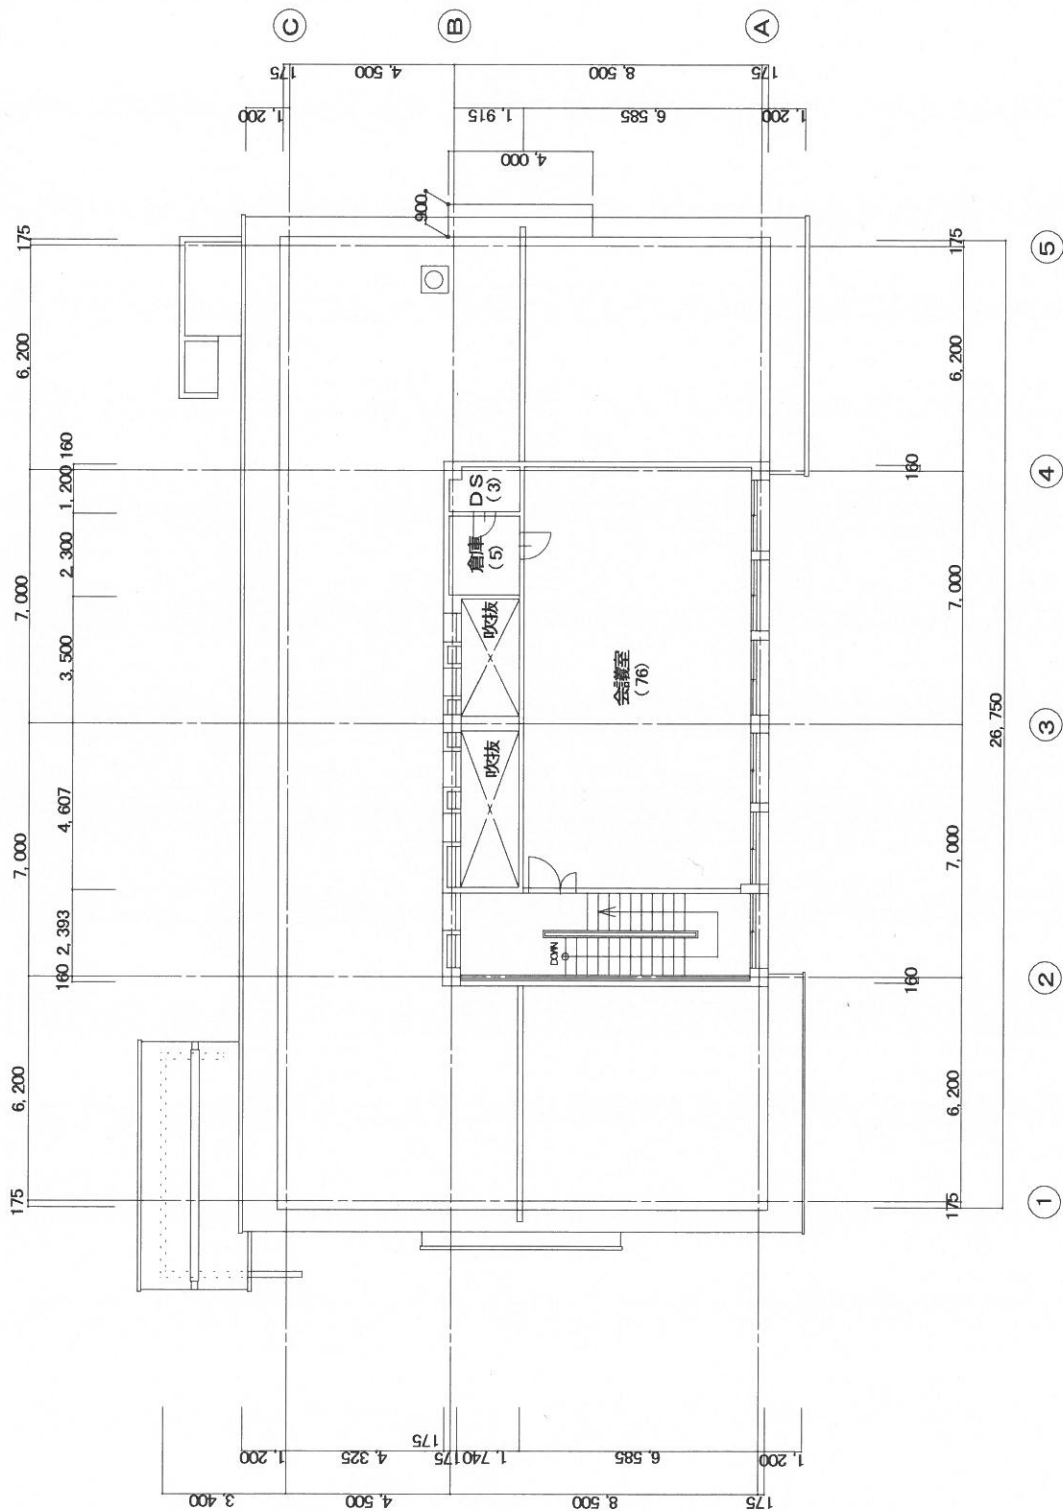


2 階平面図 S=1:200

施設名	石見大田公共職業安走所
調整年月日	2012年1月31日

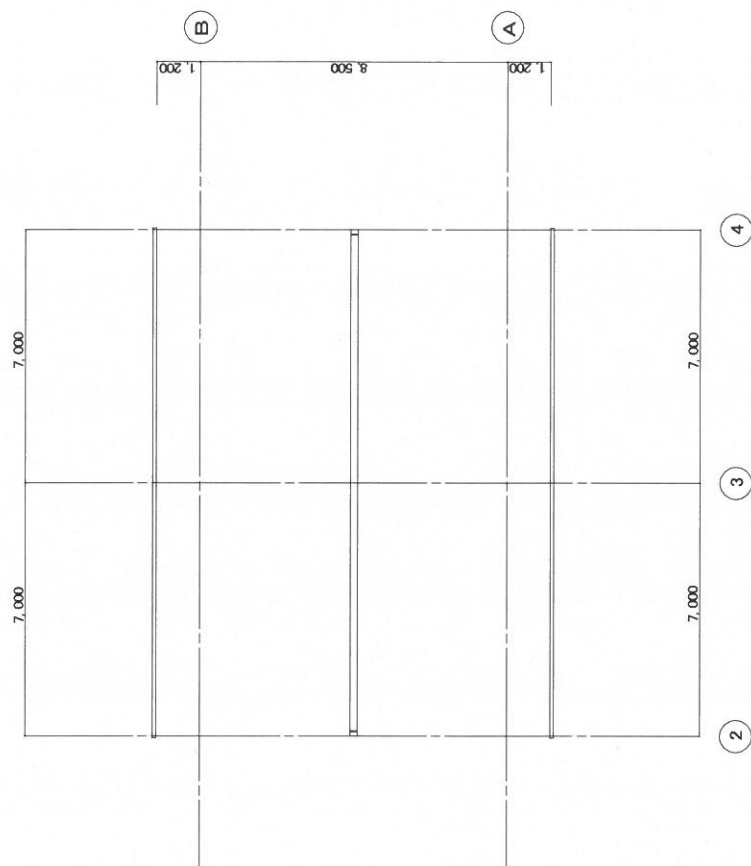


屋根伏図 S=1:200

施設名	石見大田公共職業安定所
調整年月日	2012年1月31日

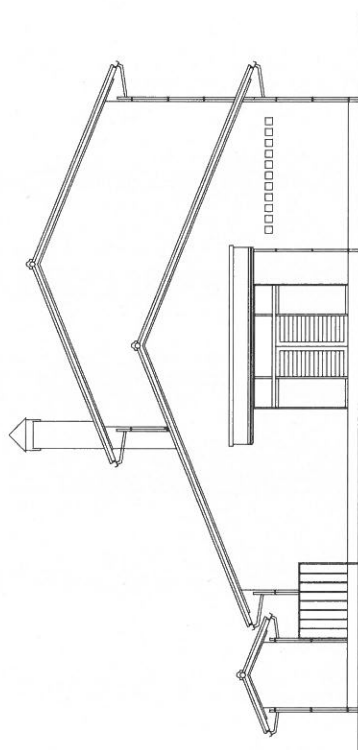


西立面図 S=1:200

施設名	石見大田公共職業安定所
調整年月日	2012年1月31日

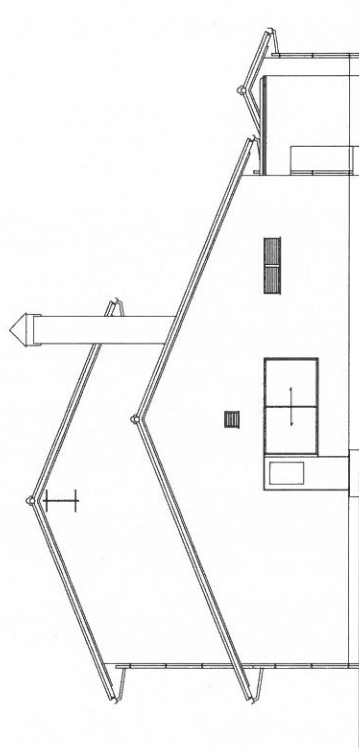


東立面図 S=1:200

施設名	石見大田公共職業安定所
調製年月日	2012年1月31日

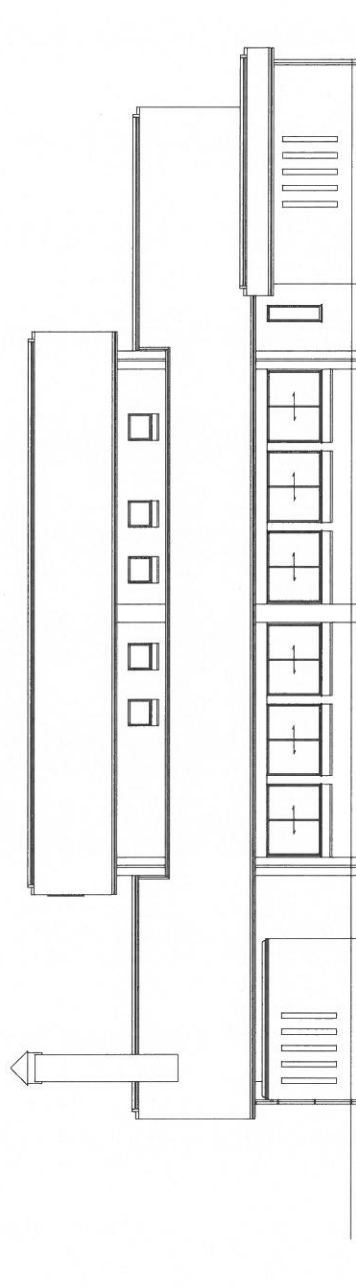

北立面図 S=1:200

施設名	石見大田公共職業安定所
調査年月日	2012年1月31日

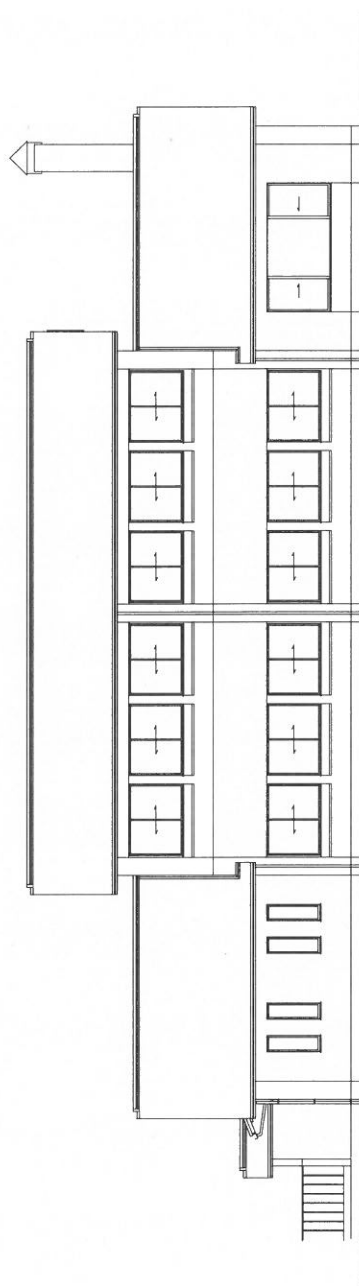

南立面図 S=1 : 200

