


敷地MAP(駐車スペースのご案内)

(株)キリウ山形

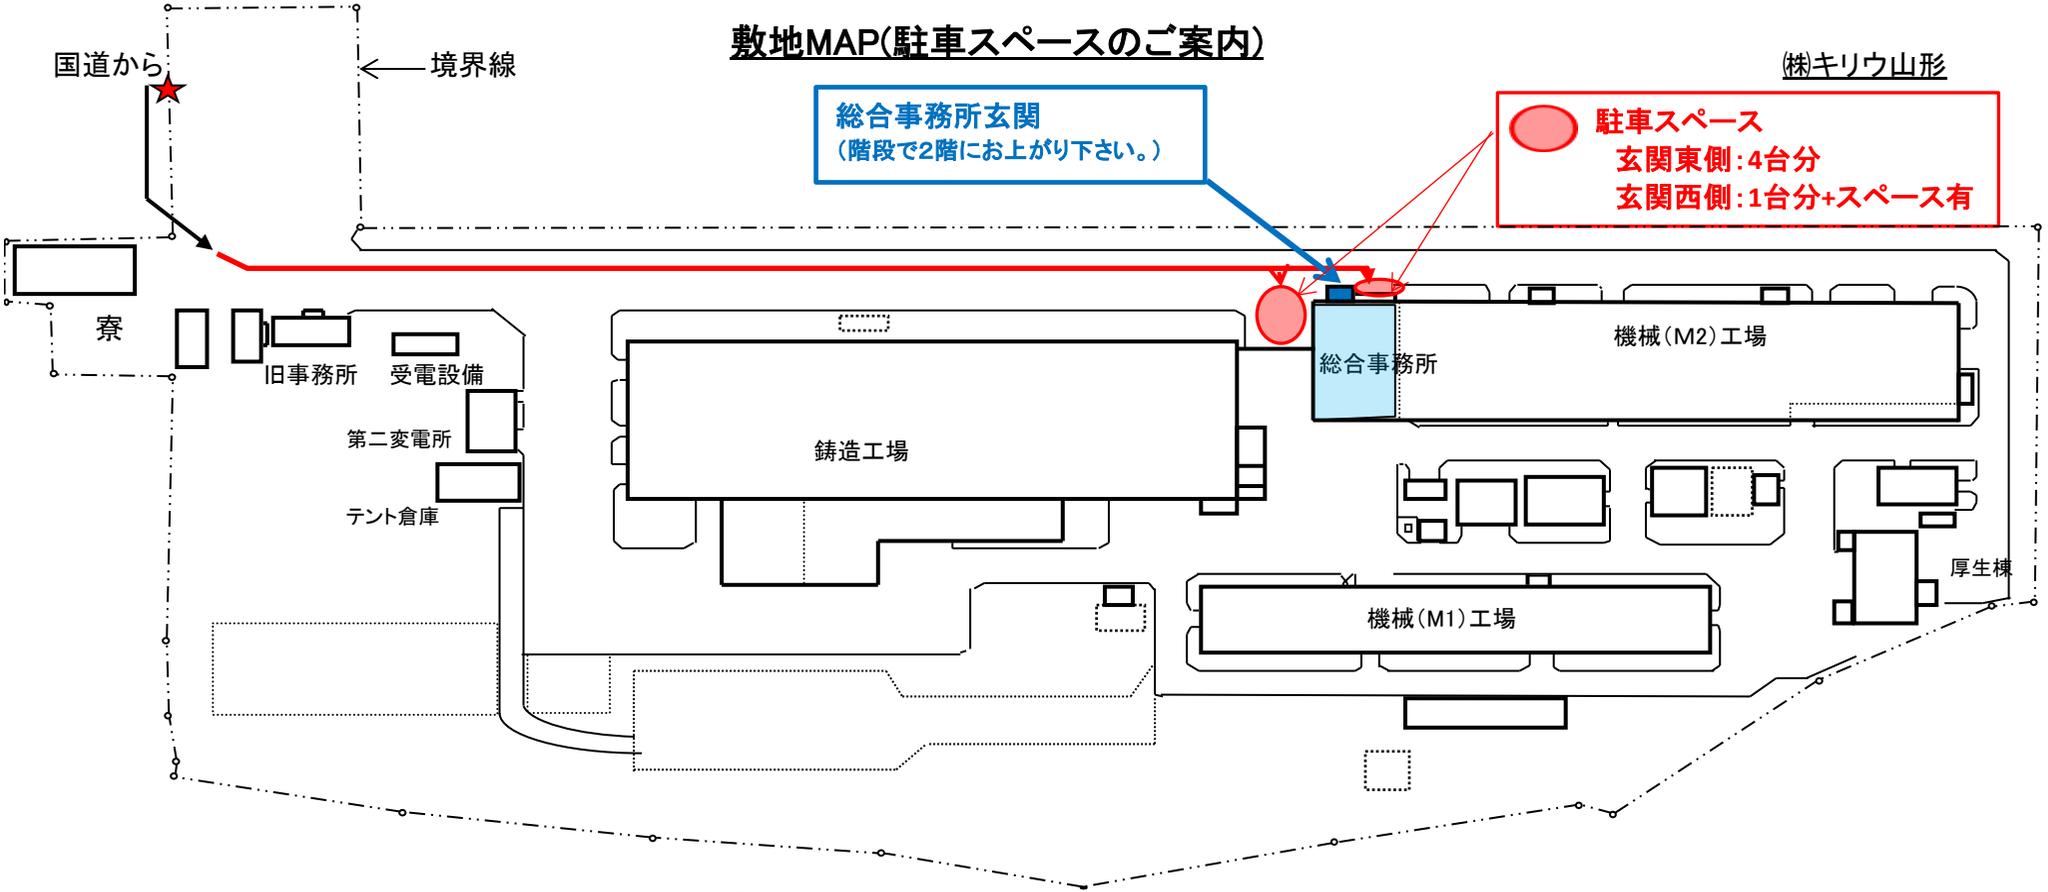

総合事務所玄関
(階段で2階にお上がり下さい。)

● 駐車スペース
玄関東側: 4台分
玄関西側: 1台分+スペース有

