別紙　2

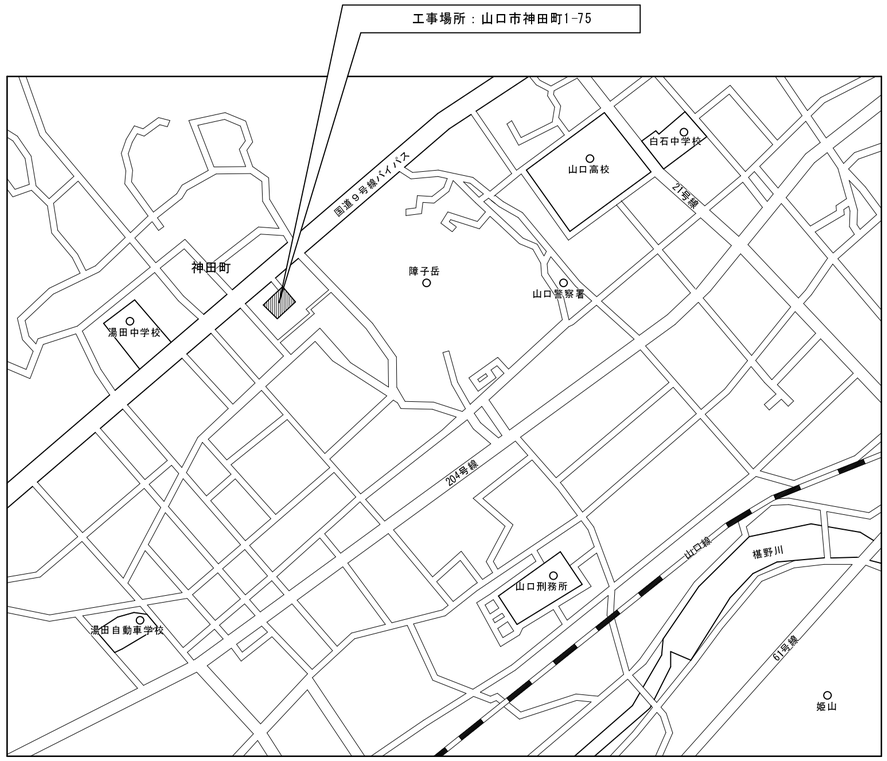

案内図　S=1/8000

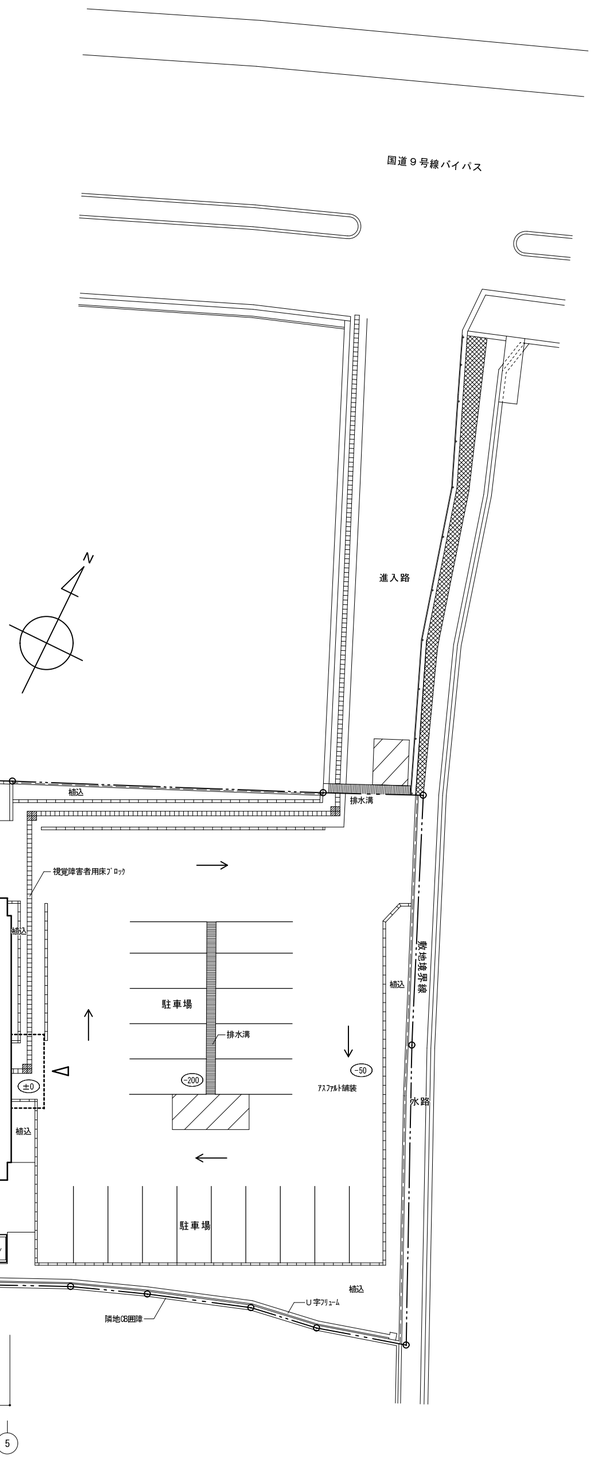

配置図　S=1/200

山口公共職業安定所空調設備改修及び電気設備改修工事	XX
配置図　S=1/200	
株式会社　松　重　設　計 １級建築士登録第77055号　黒　上　好　弘	XX