


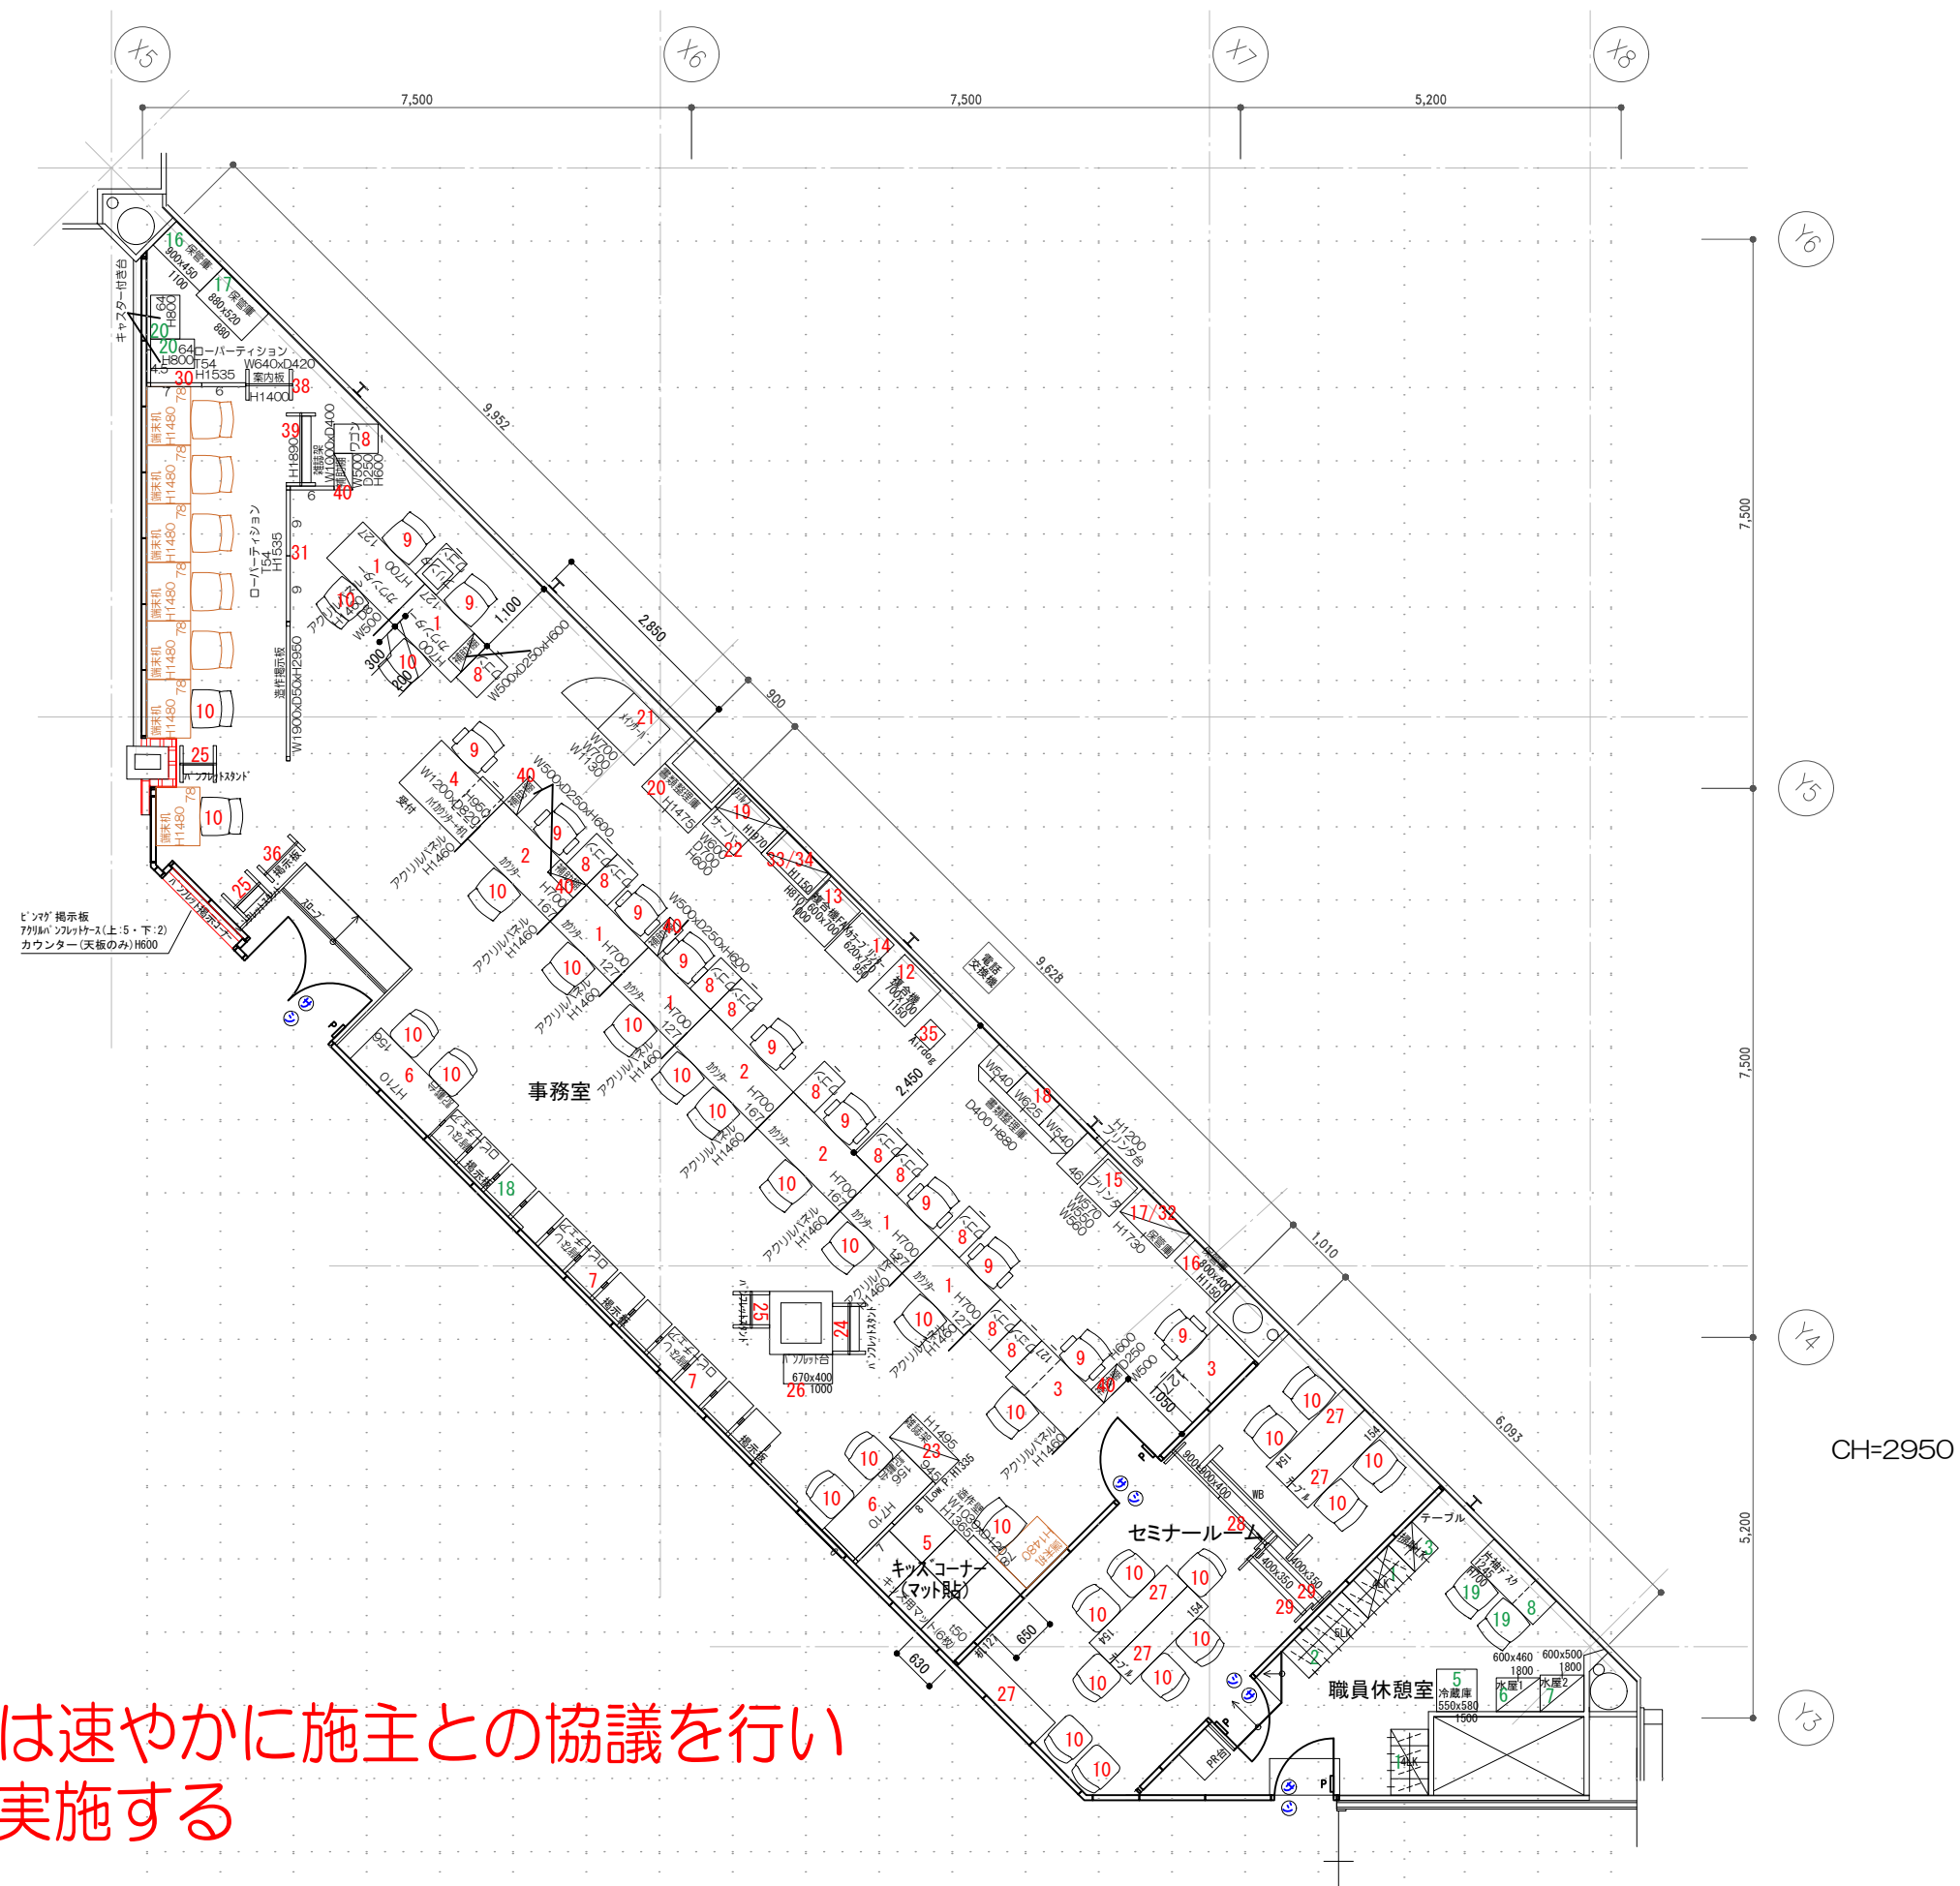


CH=2950

天井高 CH=2950

凡例	
	既存家具
	廃棄家具
1	執務室へ移設:ナンバー
1	倉庫へ移設:ナンバー


※調整が必要な場合は速やかに施主との協議を行い
合意の基、工事を実施する

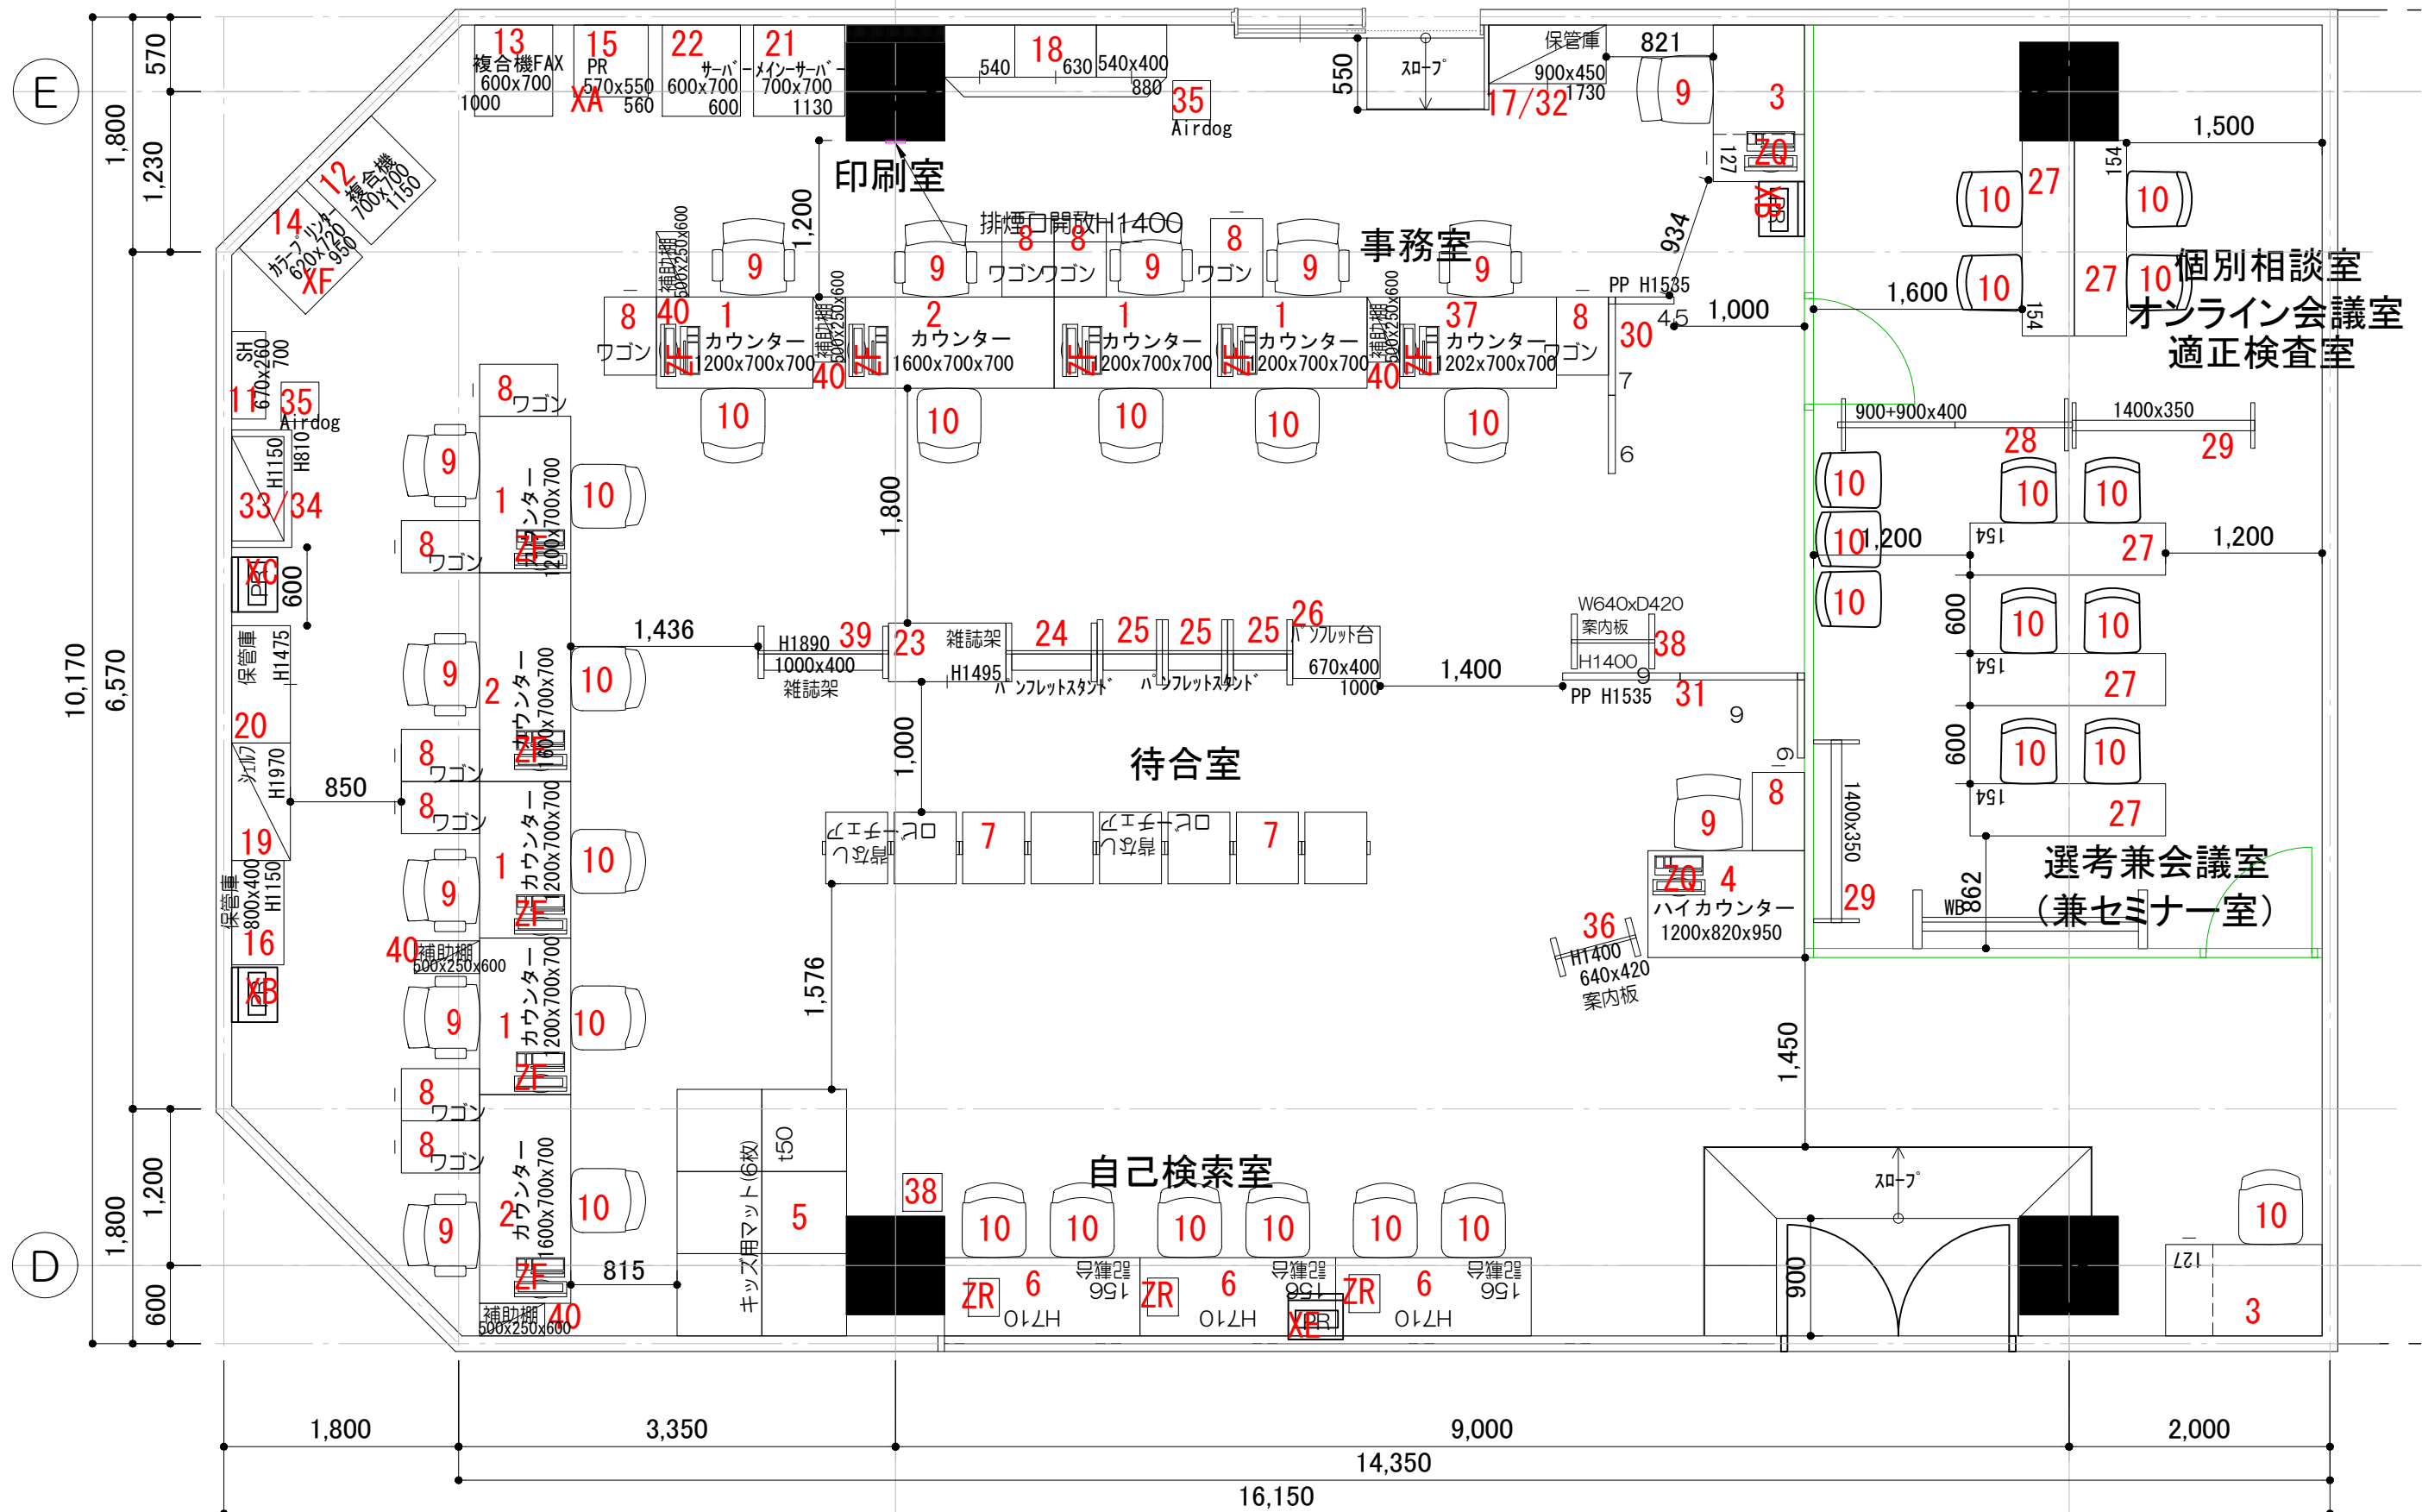


※調整が必要な場合は速やかに施主との協議を行い
合意の基、工事を実施する


天井高 CH=2700

凡例	
	既存家具
	スチールパーティション (オープン)

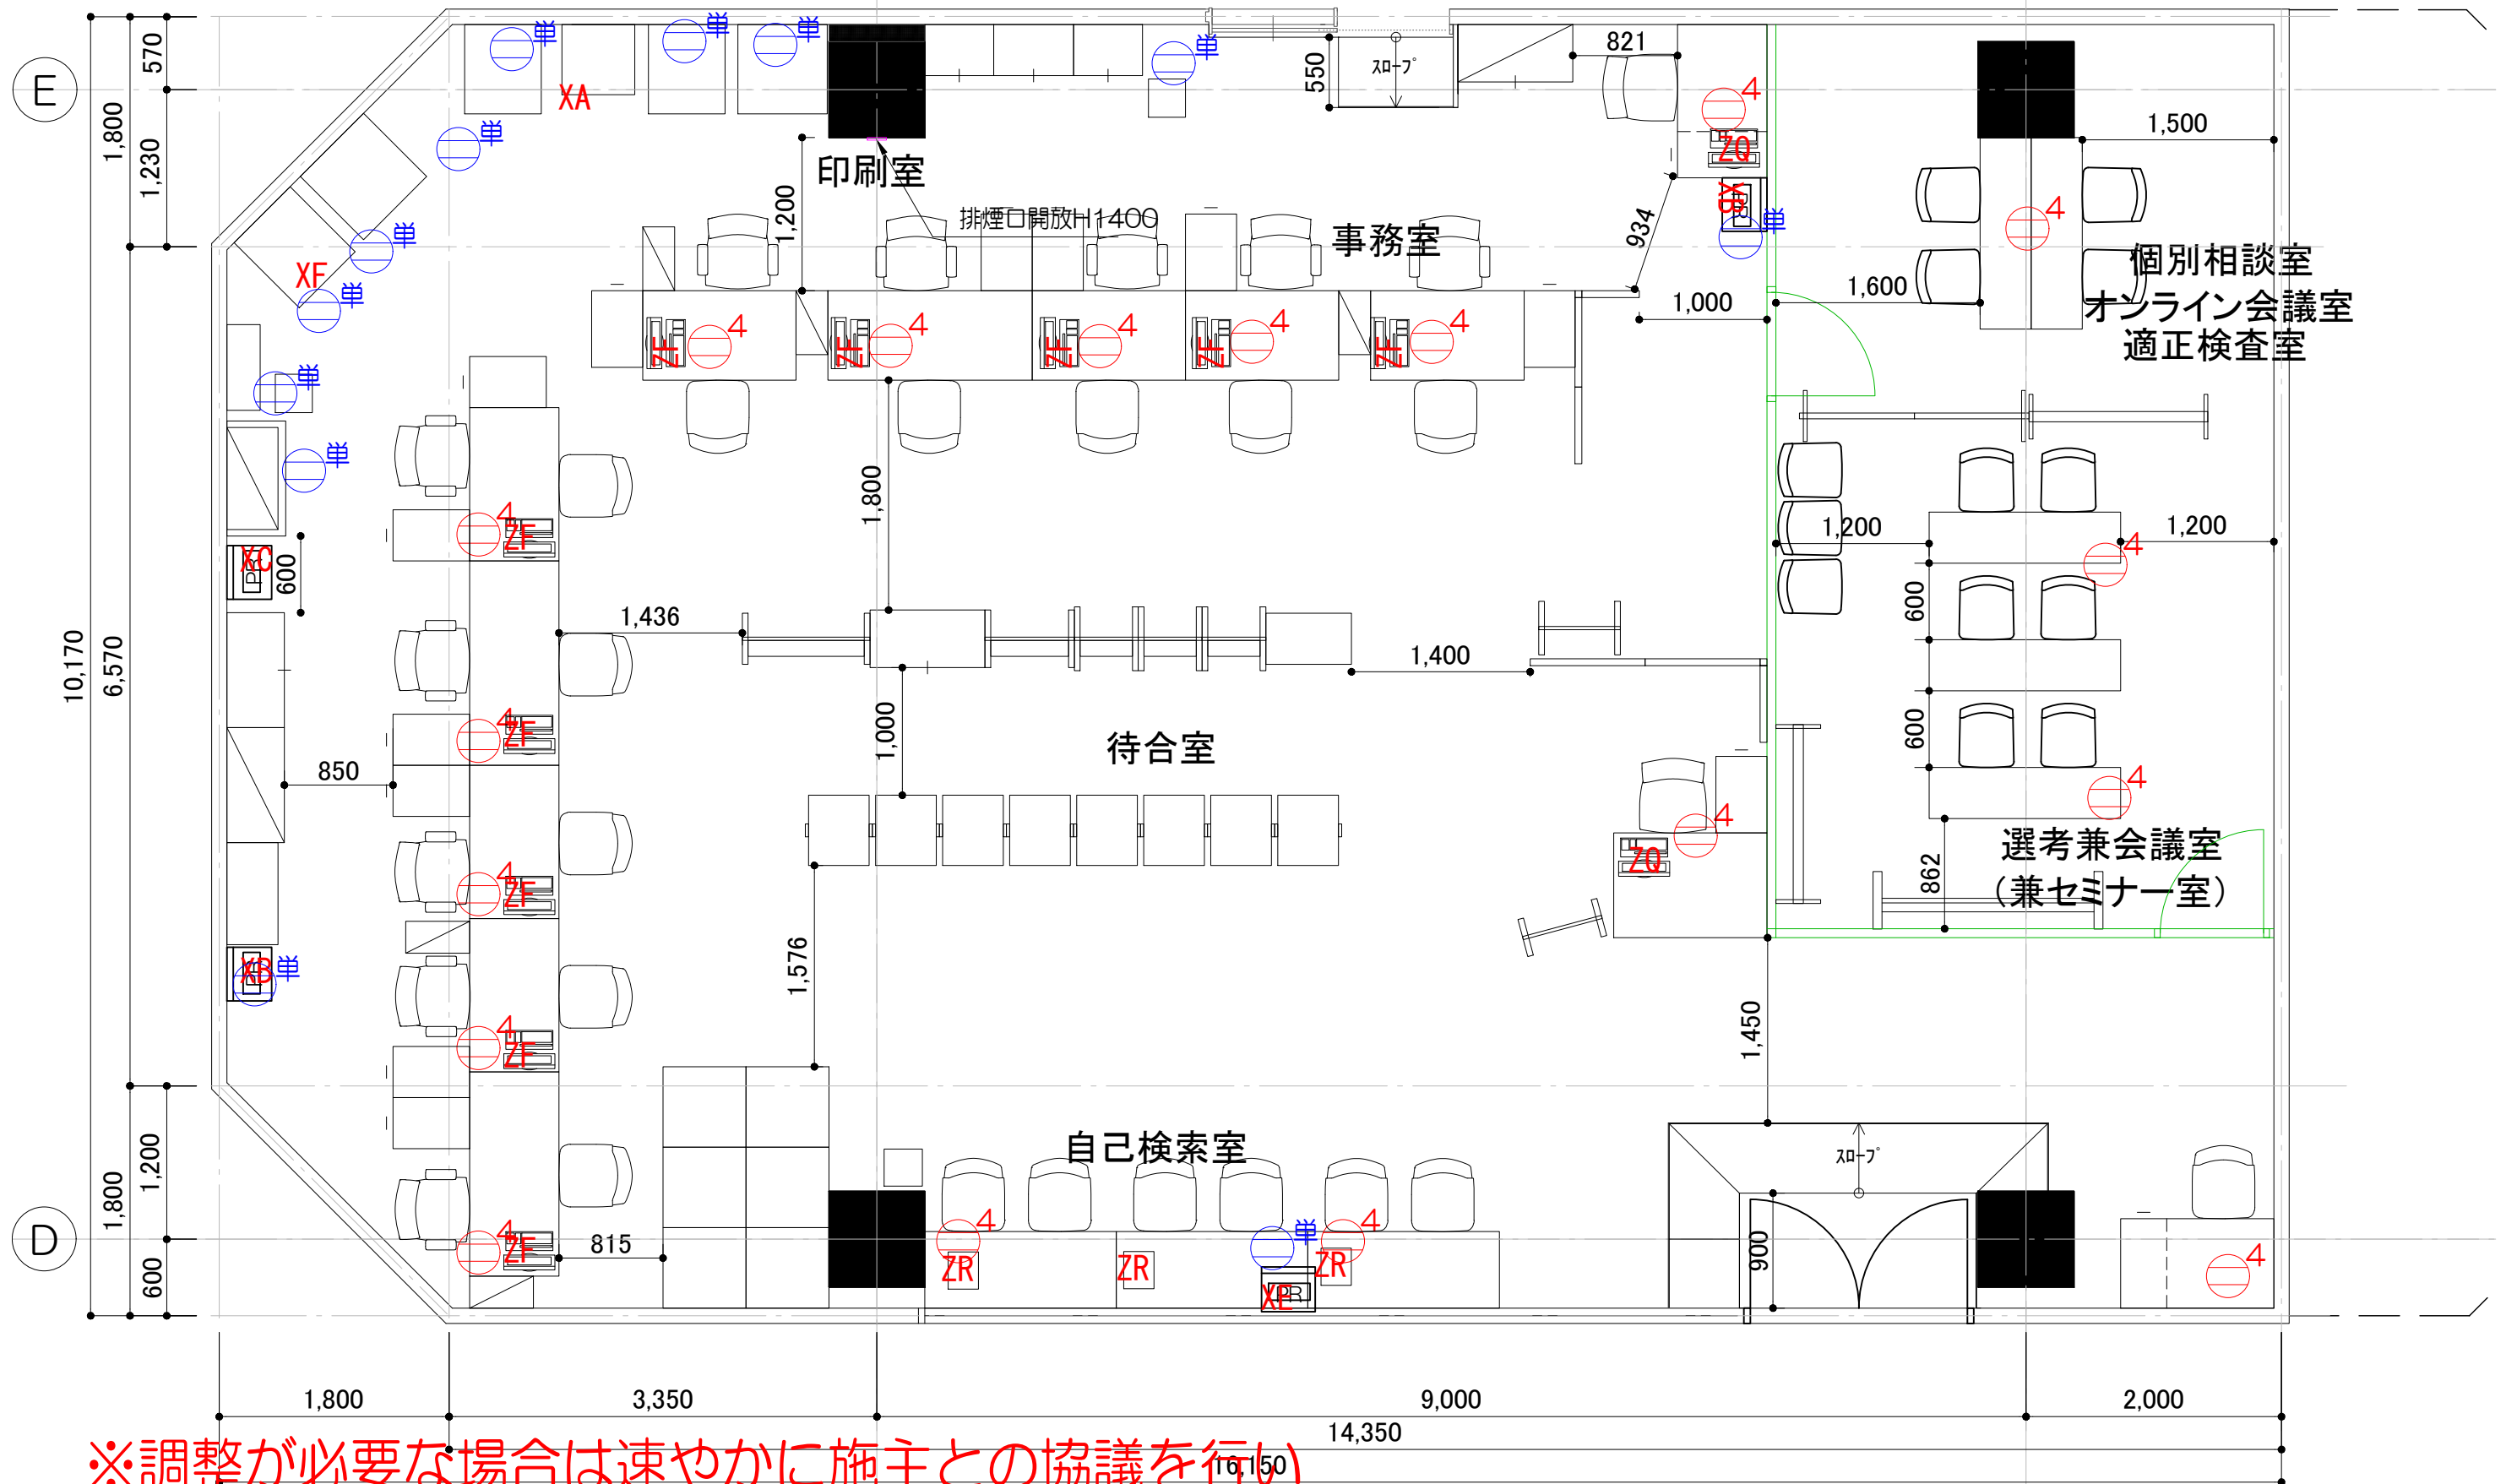


電源コンセント凡例	
⊖ ⁴	OAタップ 電源4口
⊖ ^単	単独配線

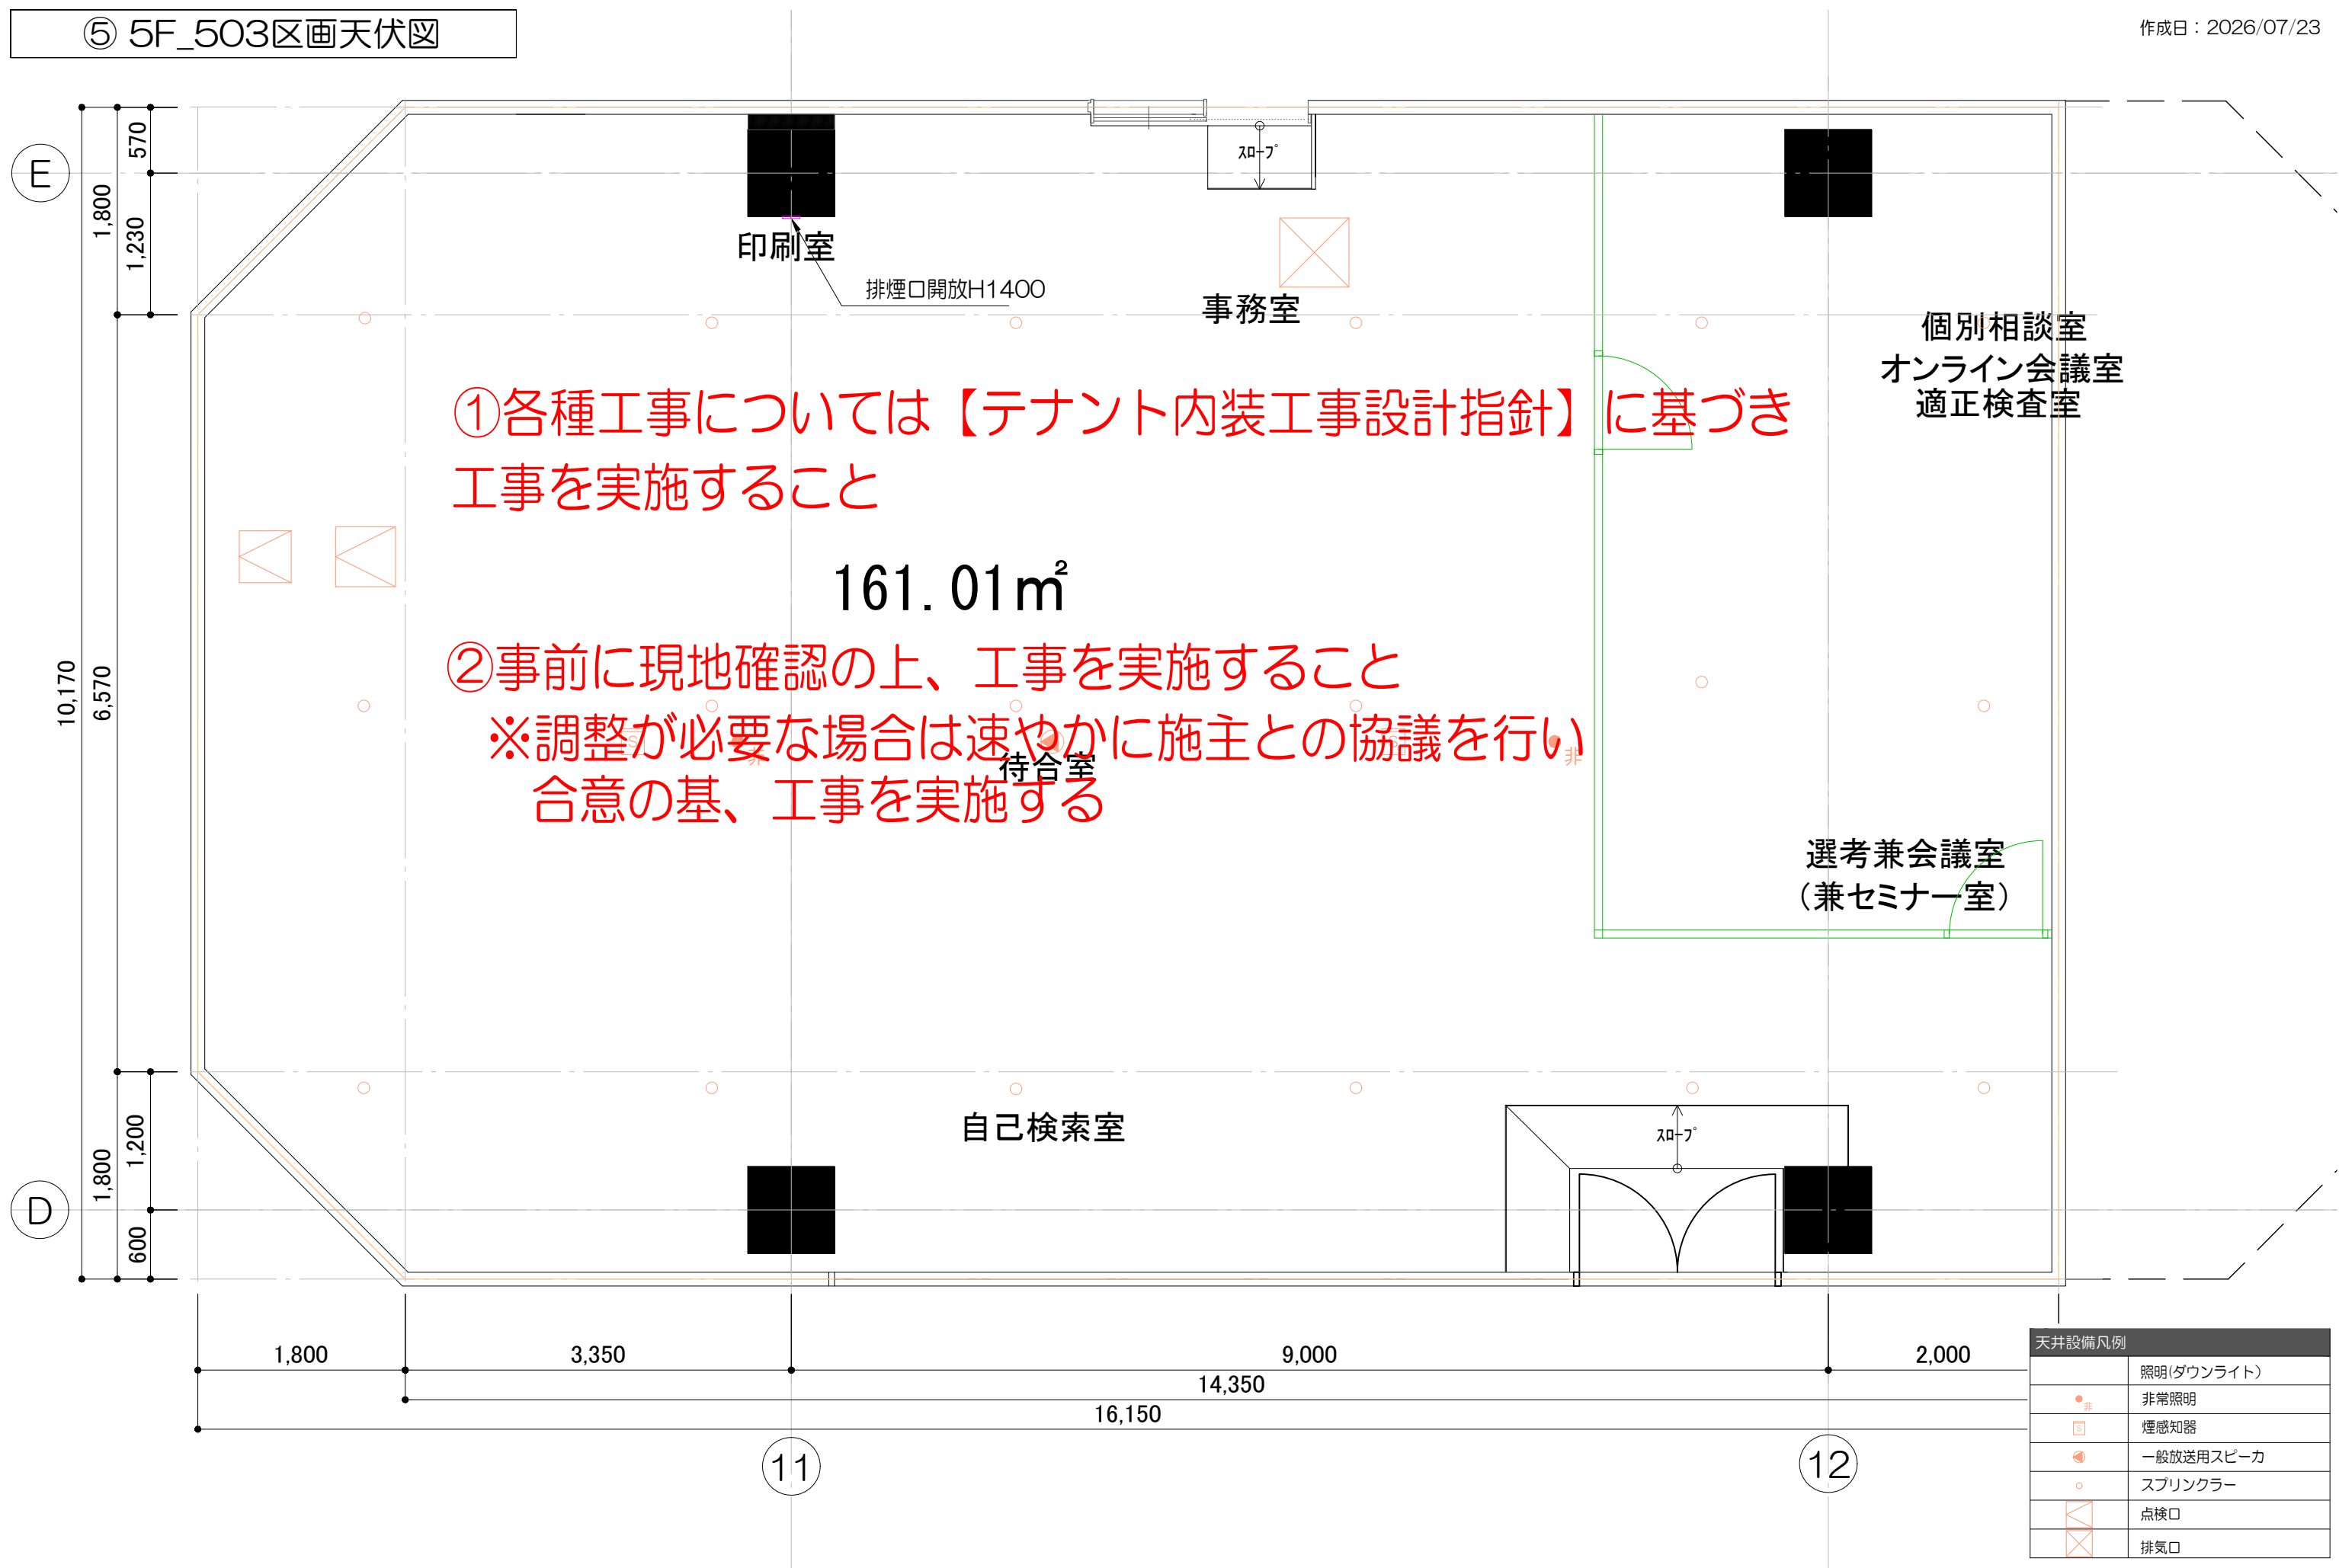

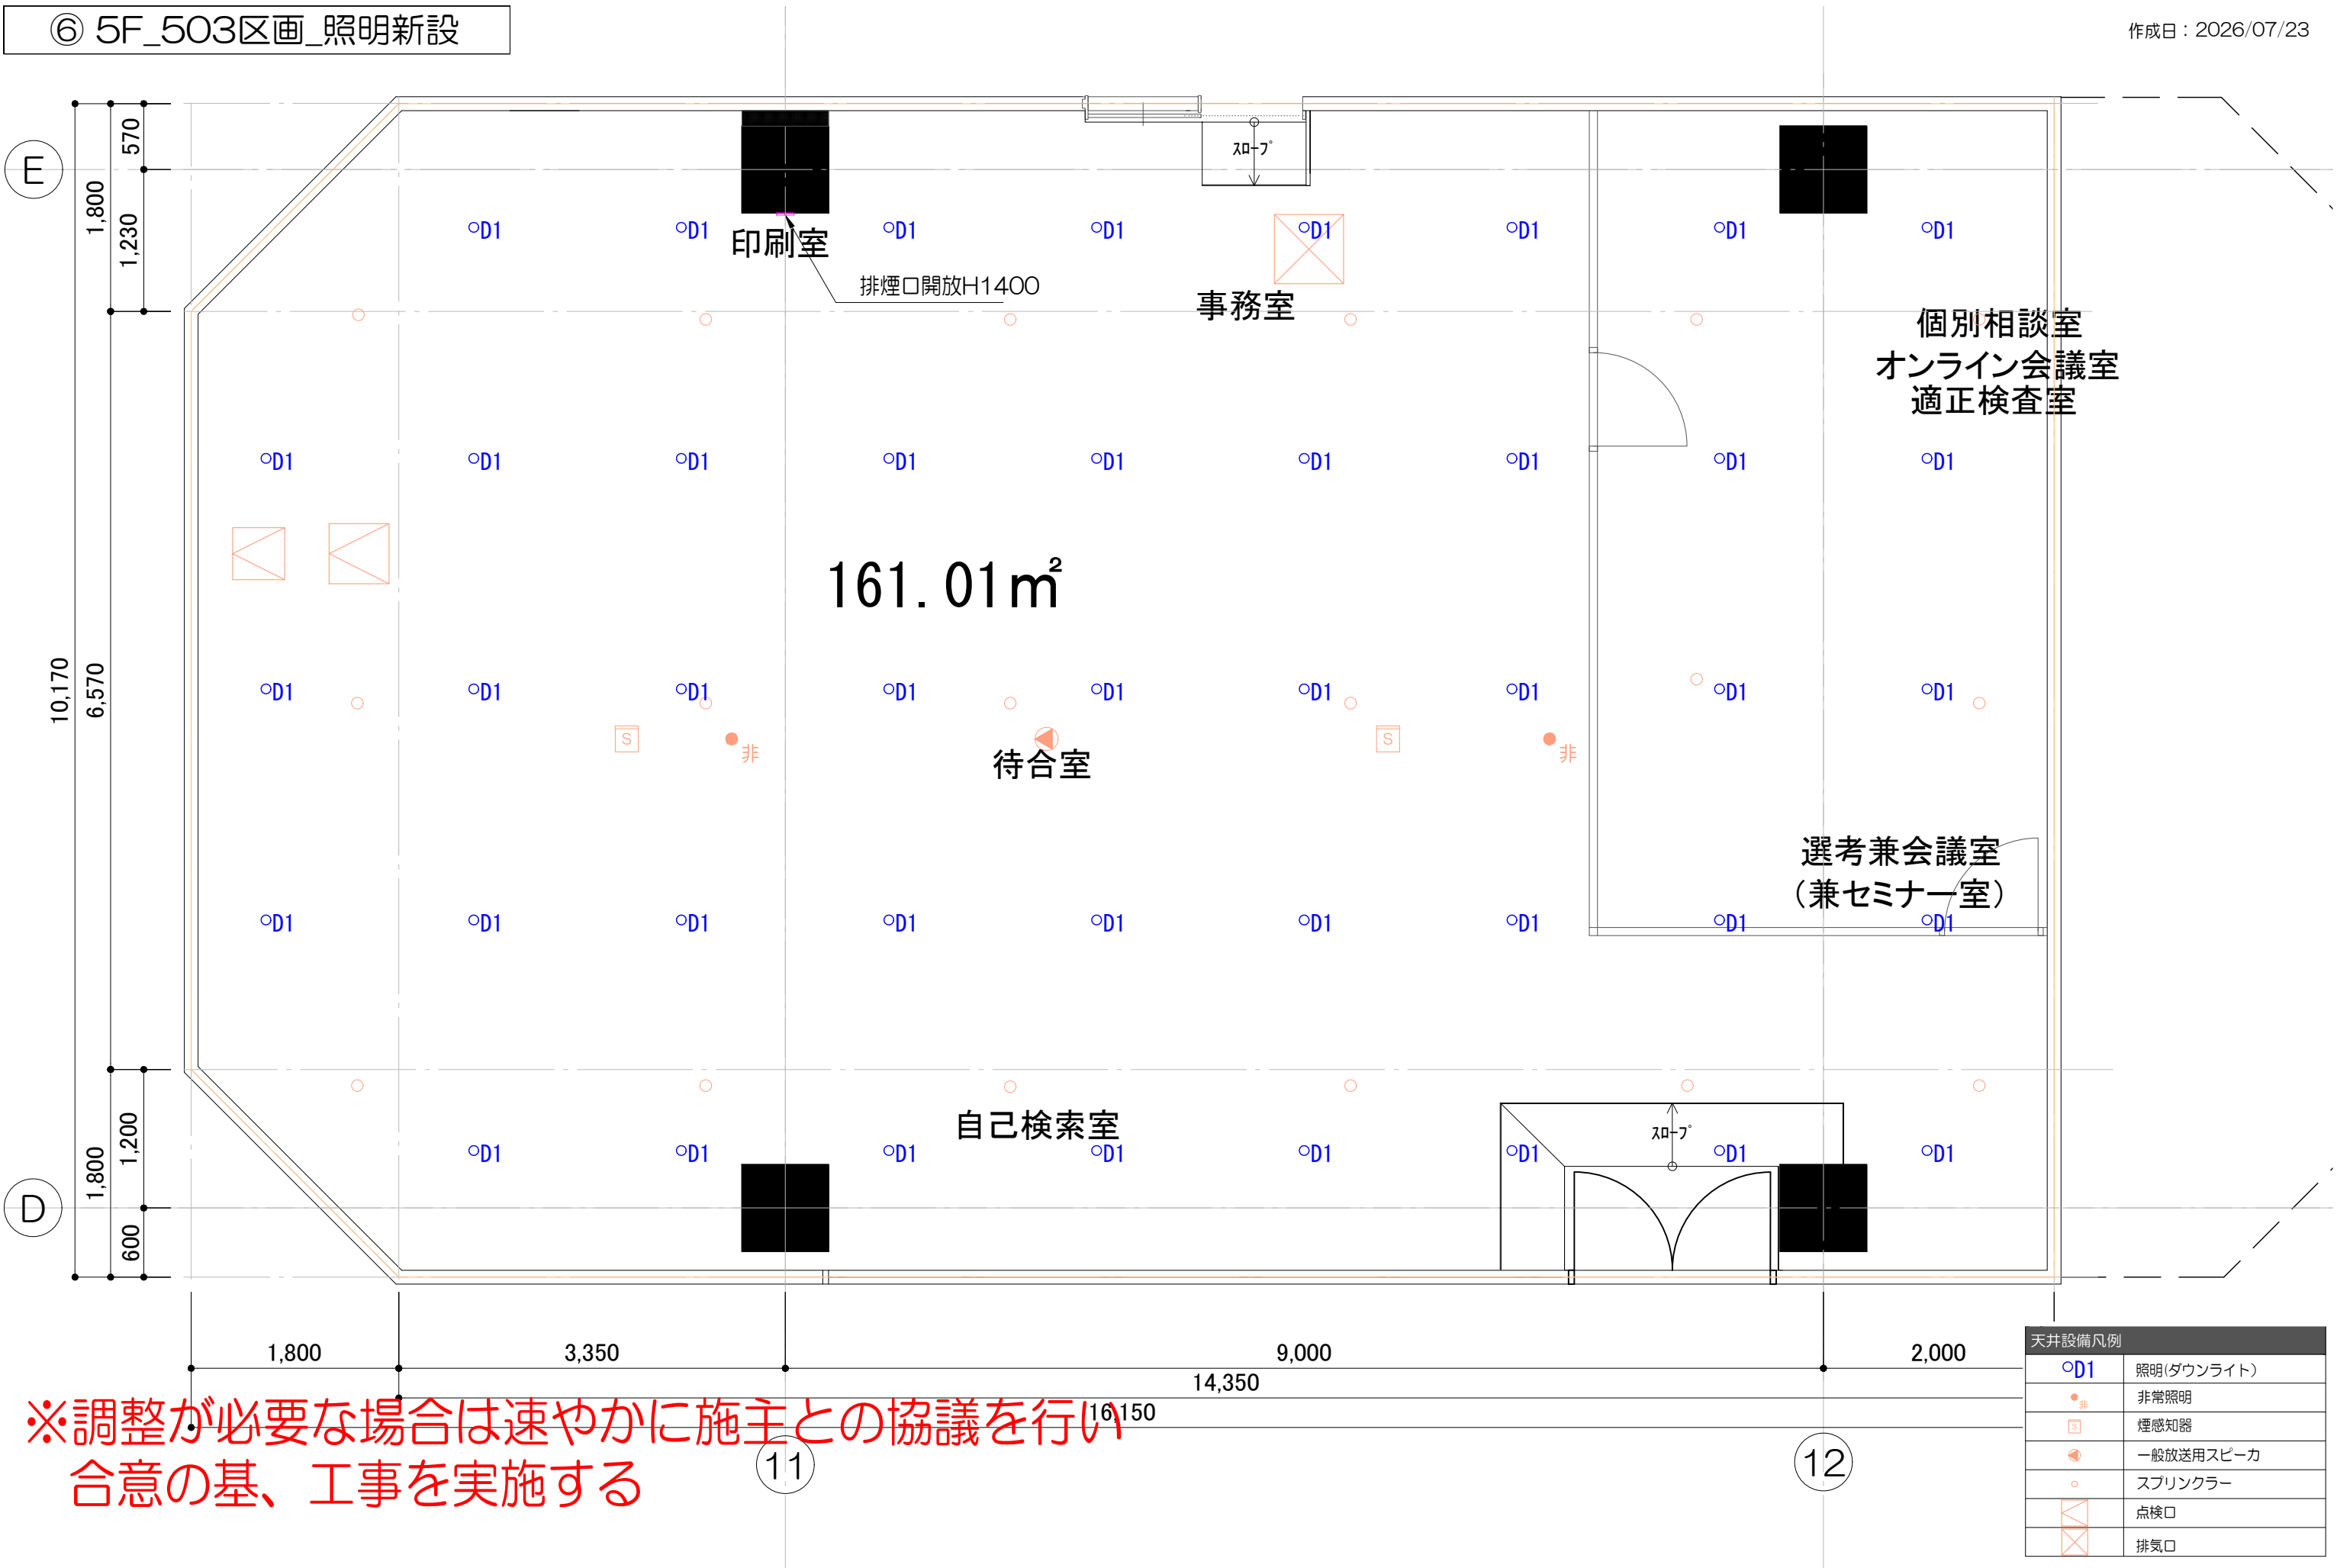


天井設備凡例	
D1	照明(ダウンライト)
非	非常照明
S	煙感知器
一般放送用スピーカ	
スプリンクラー	
点検口	
排気口	

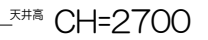

凡例	
①～⑩	明滅区分
①～⑩	スイッチ位置

⑧ 5F_503区画_LGS壁工事

作成日：2026/07/23

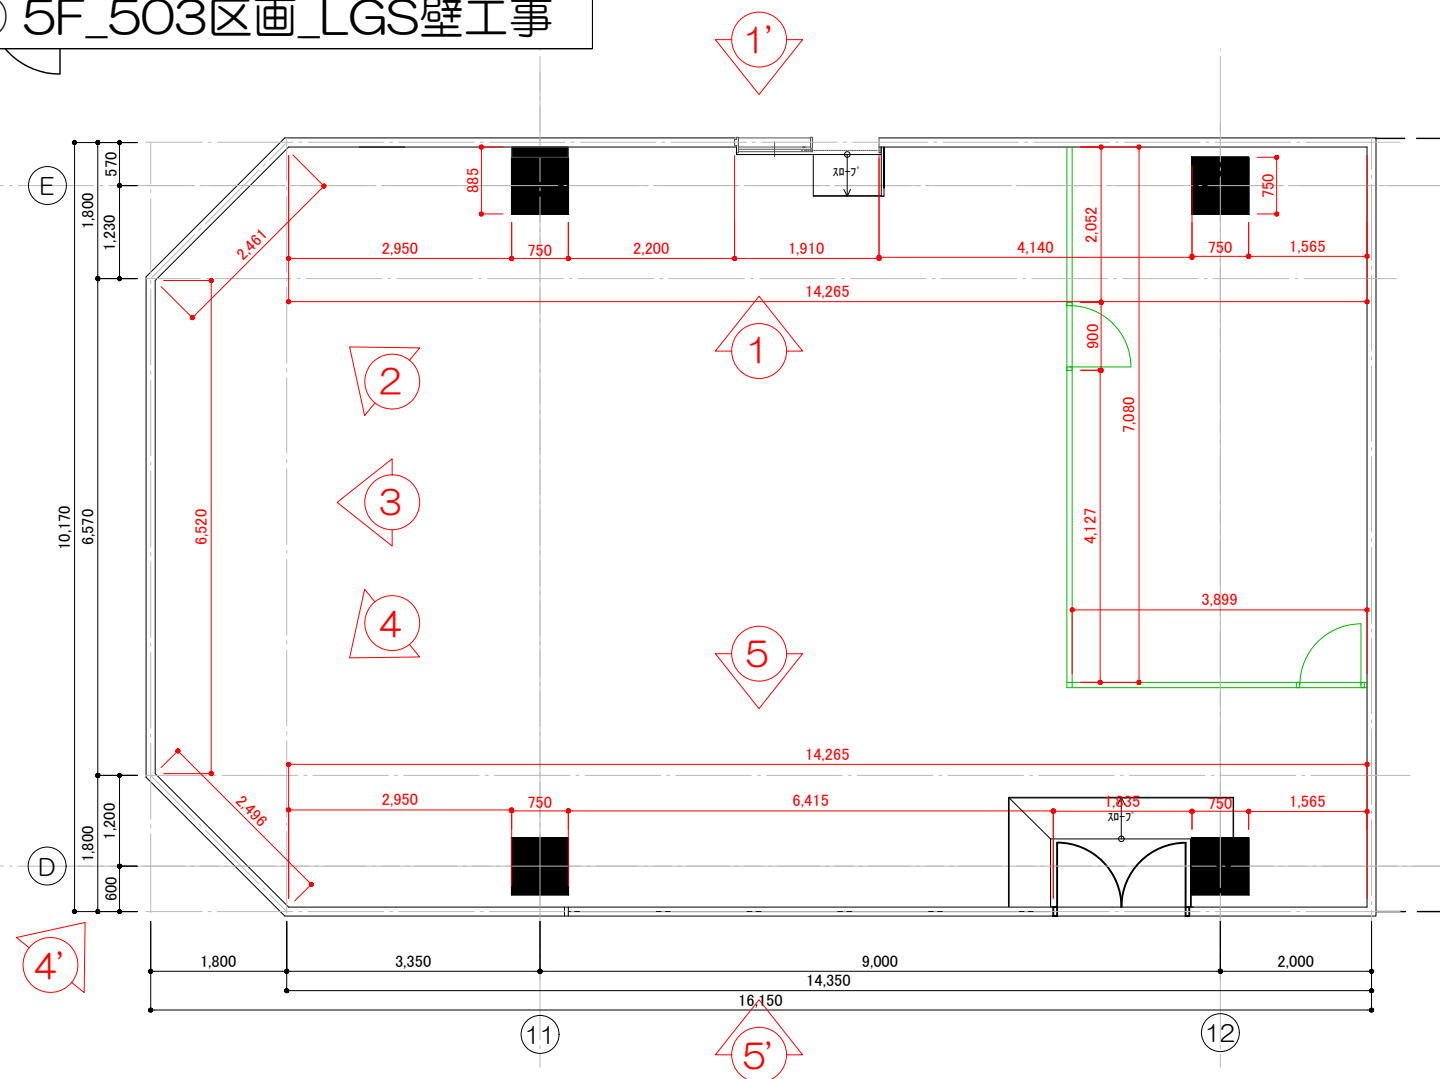


※既設 区画壁の垂れ壁は解体すると現状復旧が必要 新設ドア上部部分のみ垂れ壁を一度解体し、ドアを設置する
※施工者の事前現地確認 必須


② LGS壁 ※現状利用し加工



③ LGS壁 ※現状利用し加工

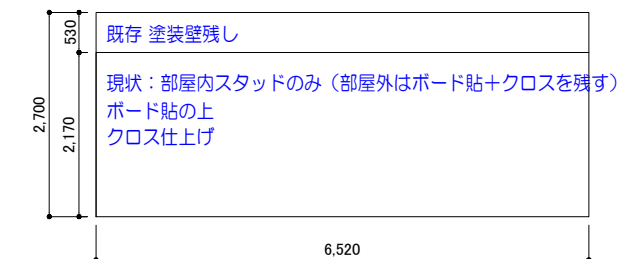


④ LGS壁 ※現状利用し加工

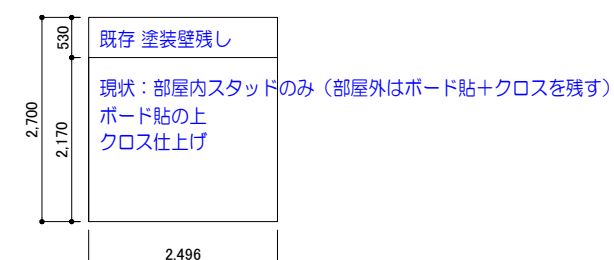


④' LGS壁 ※現状利用し加工




① LGS壁 ※現状利用し加工

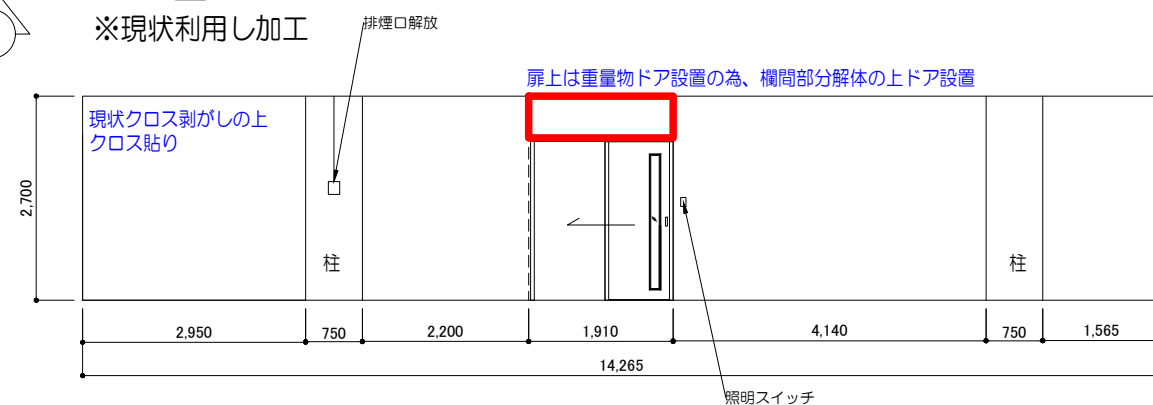


⑤ LGS壁 ※現状利用し加工

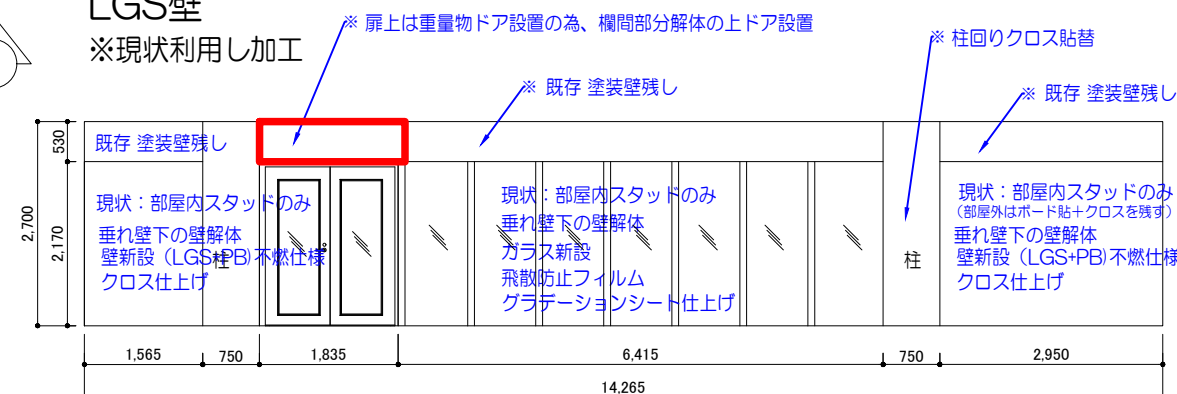

①' LGS壁 ※現状利用し加工

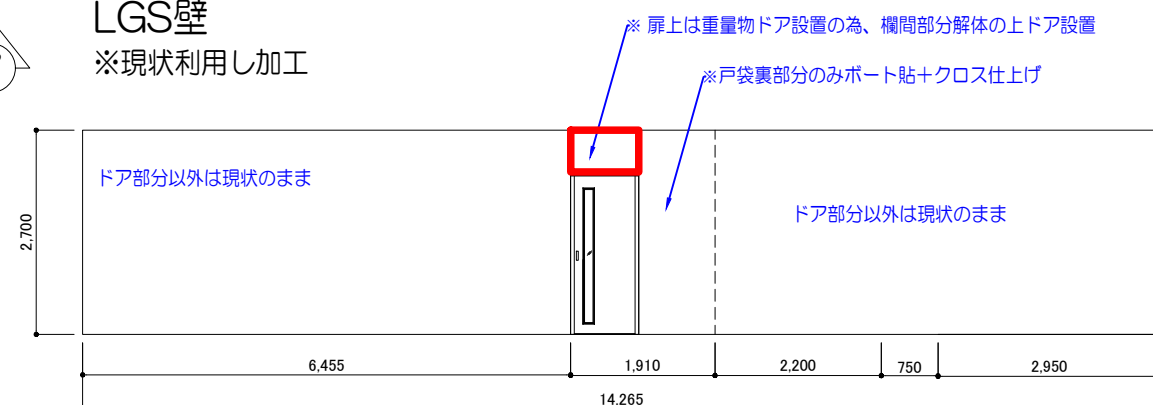










⑤' LGS壁 ※現状利用し加工

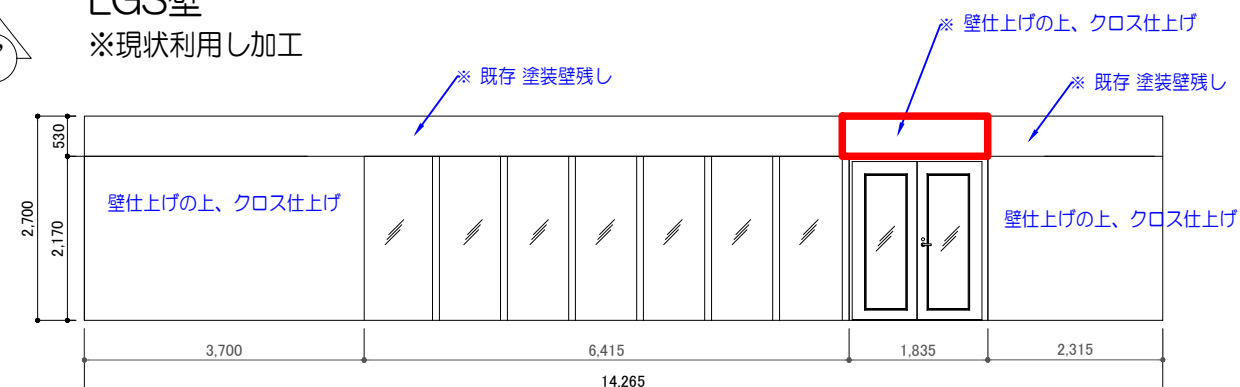


※調整が必要な場合は速やかに施主との協議を行い
合意の基、工事を実施する

⑨ 5F_503区画_LGS壁 仕上げ工事

作成日：2026/07/23

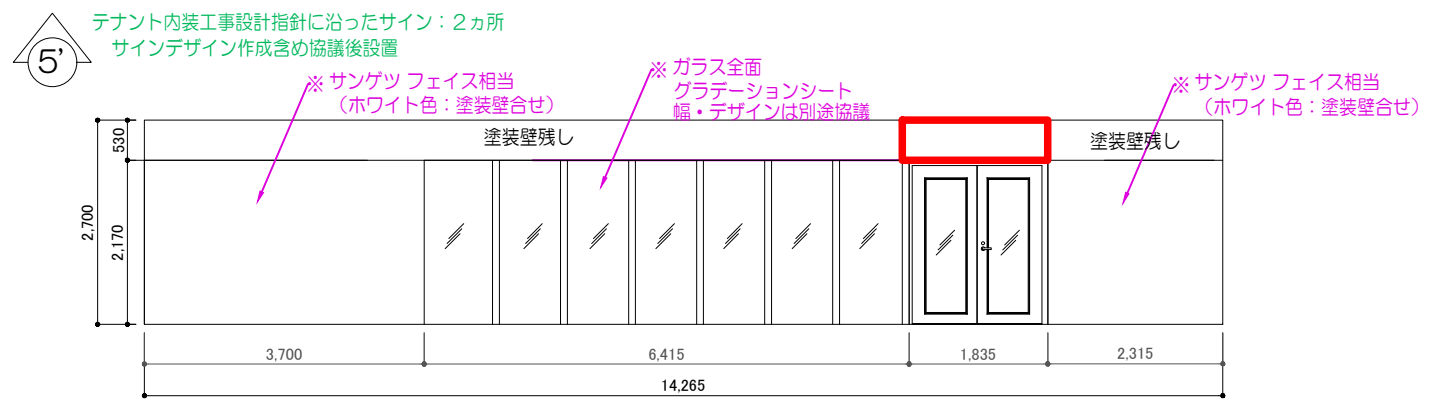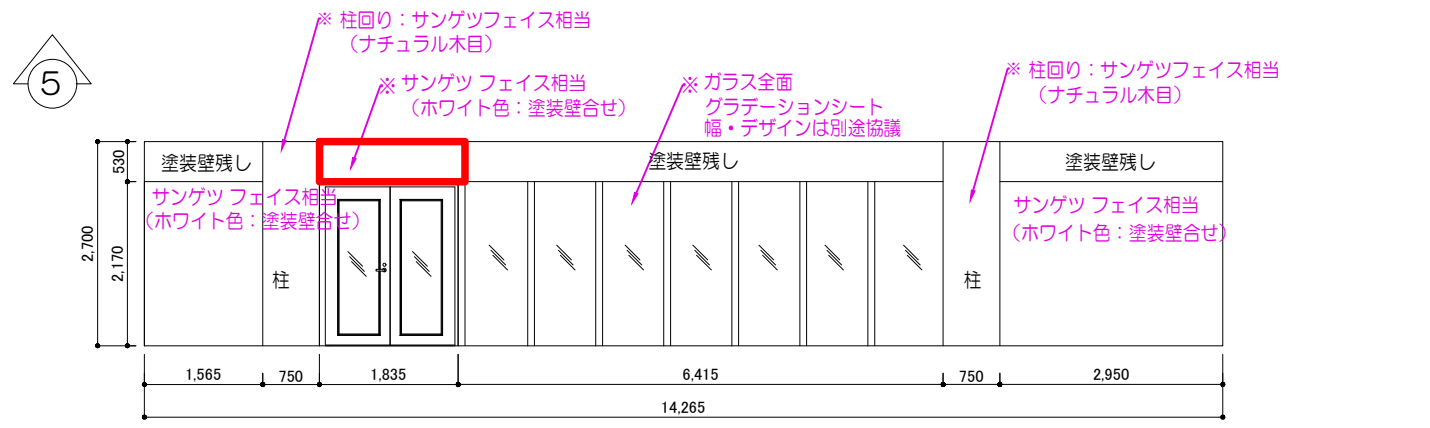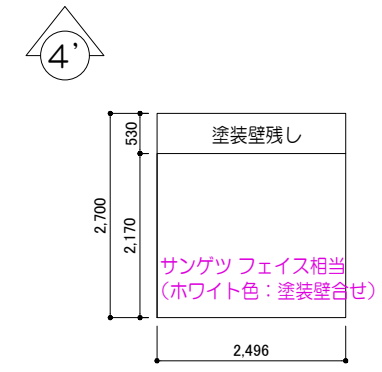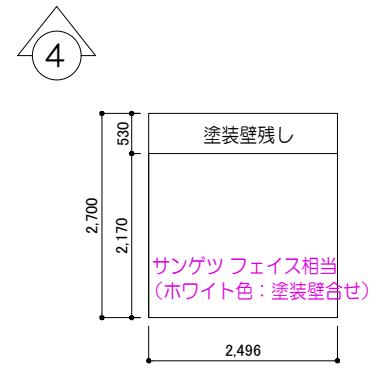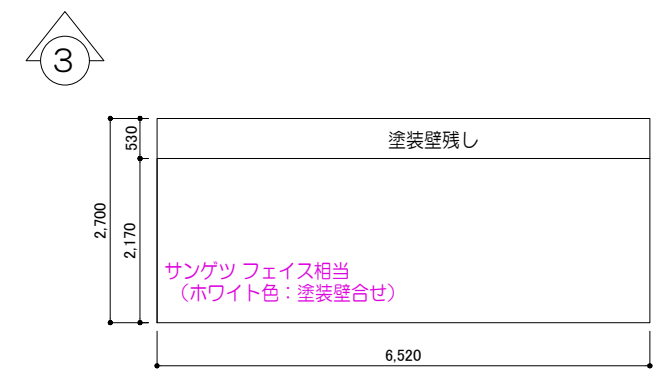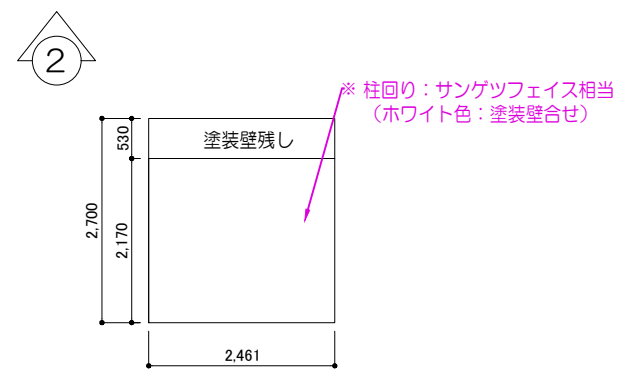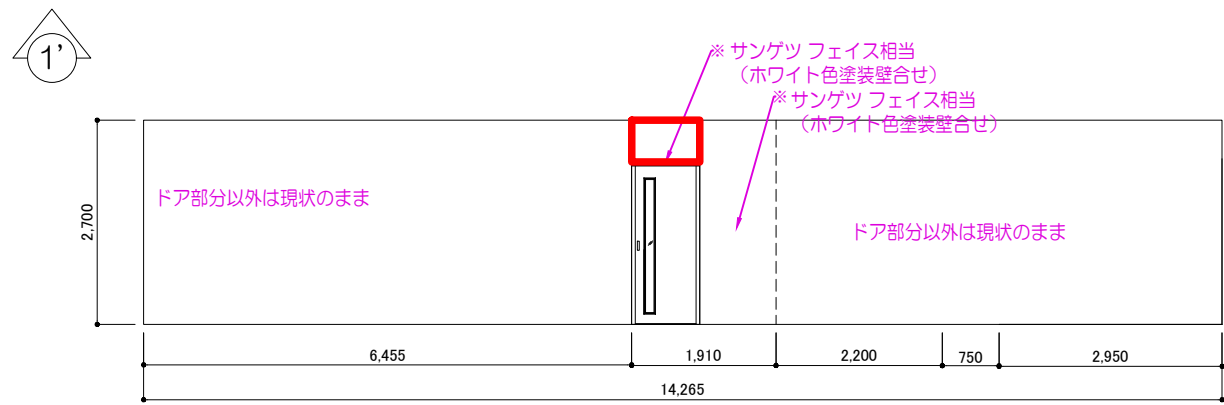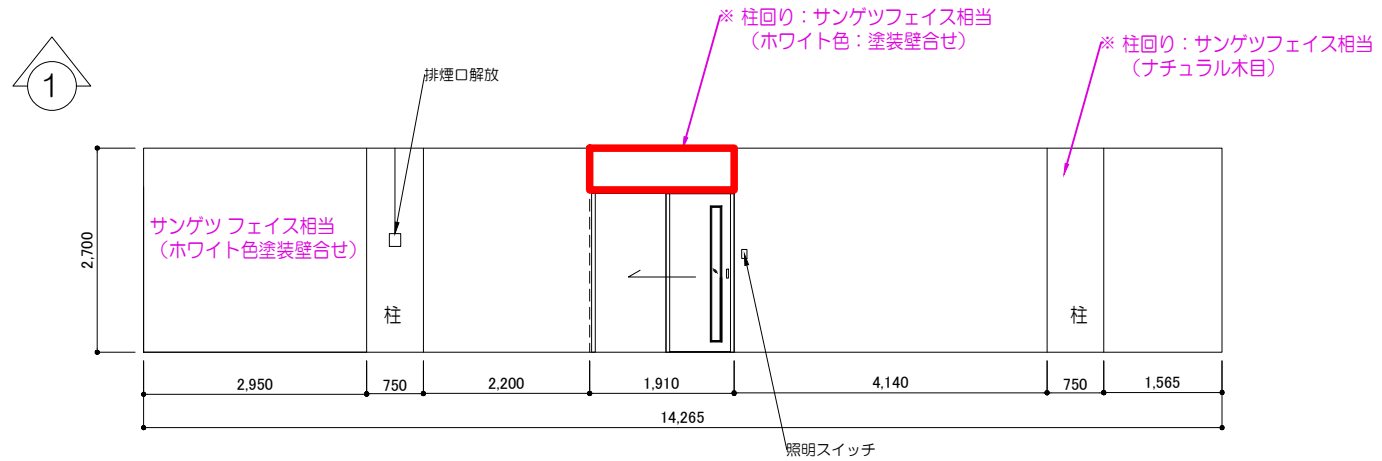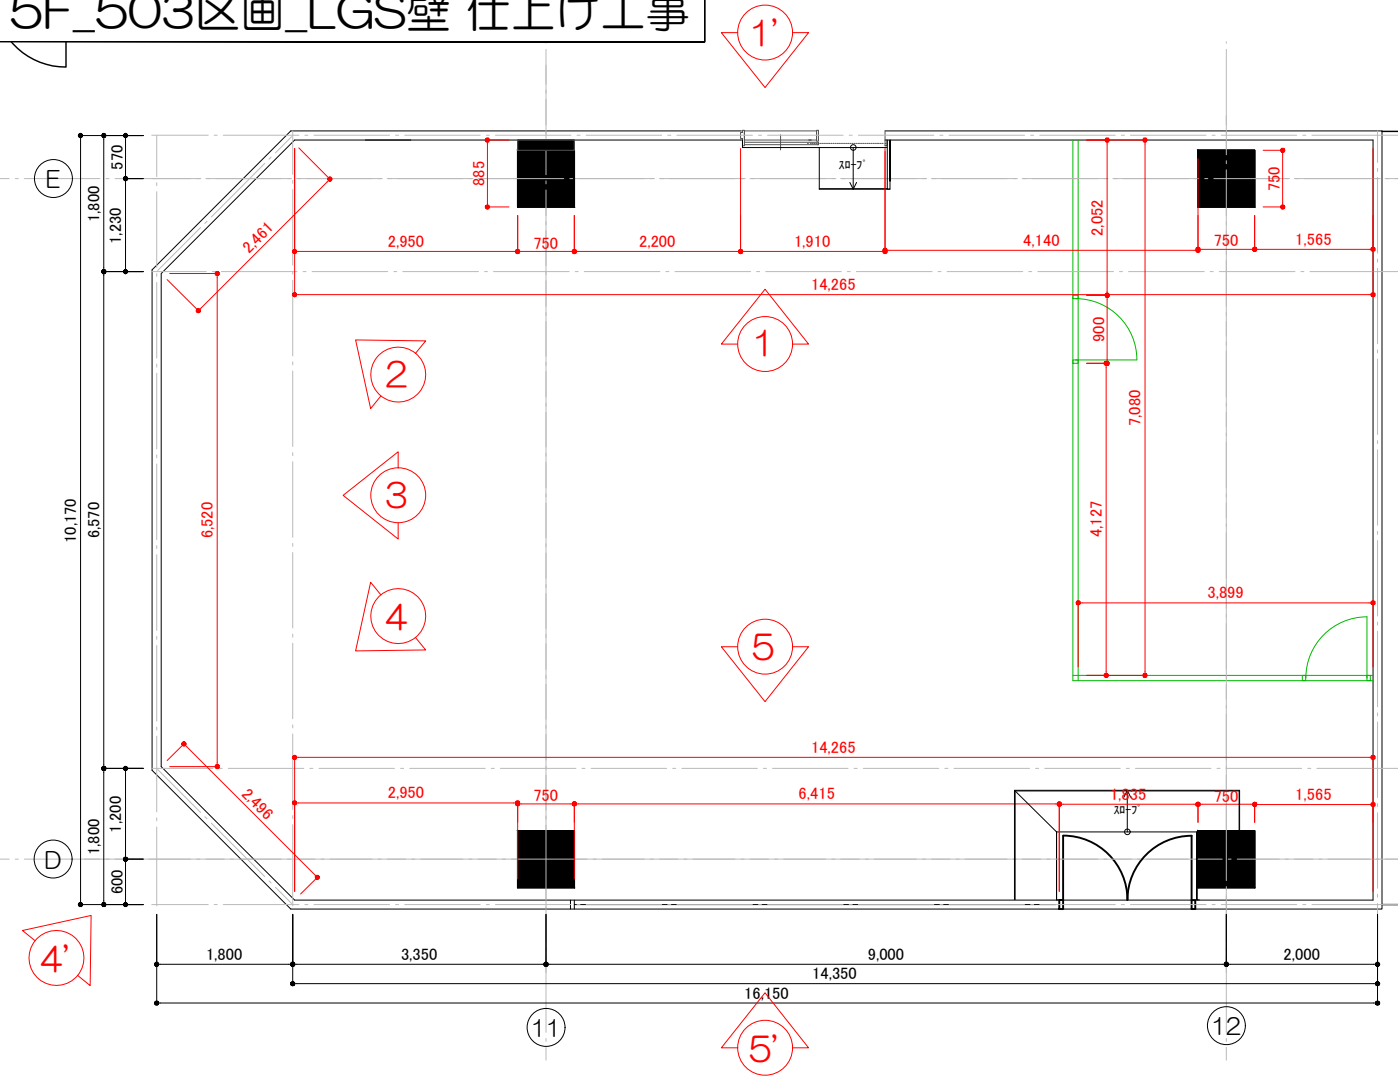


※調整が必要な場合は速やかに施主との協議を行い
合意の基、工事を実施する

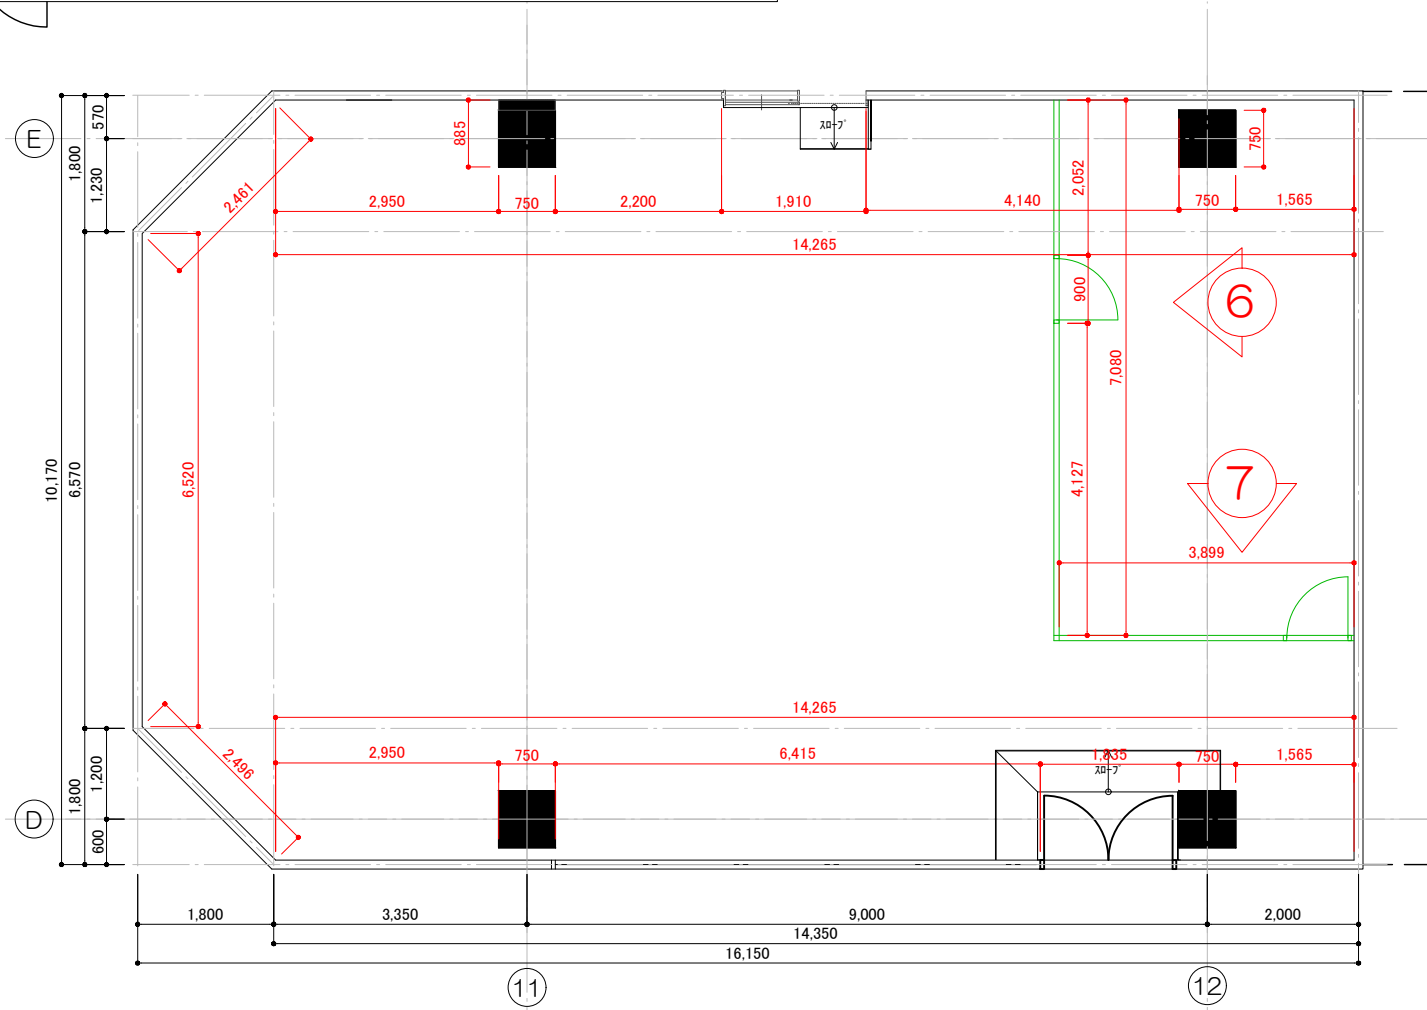


⑥

スチールパーティション新設

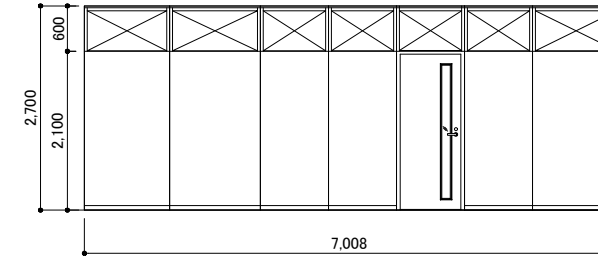


⑦


スチールパーティション新設

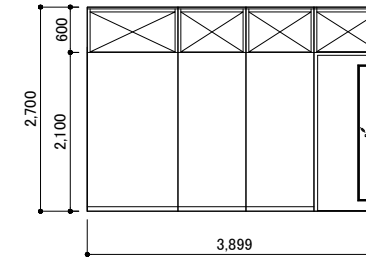

※調整が必要な場合は速やかに施主との協議を行い
合意の基、工事を実施する

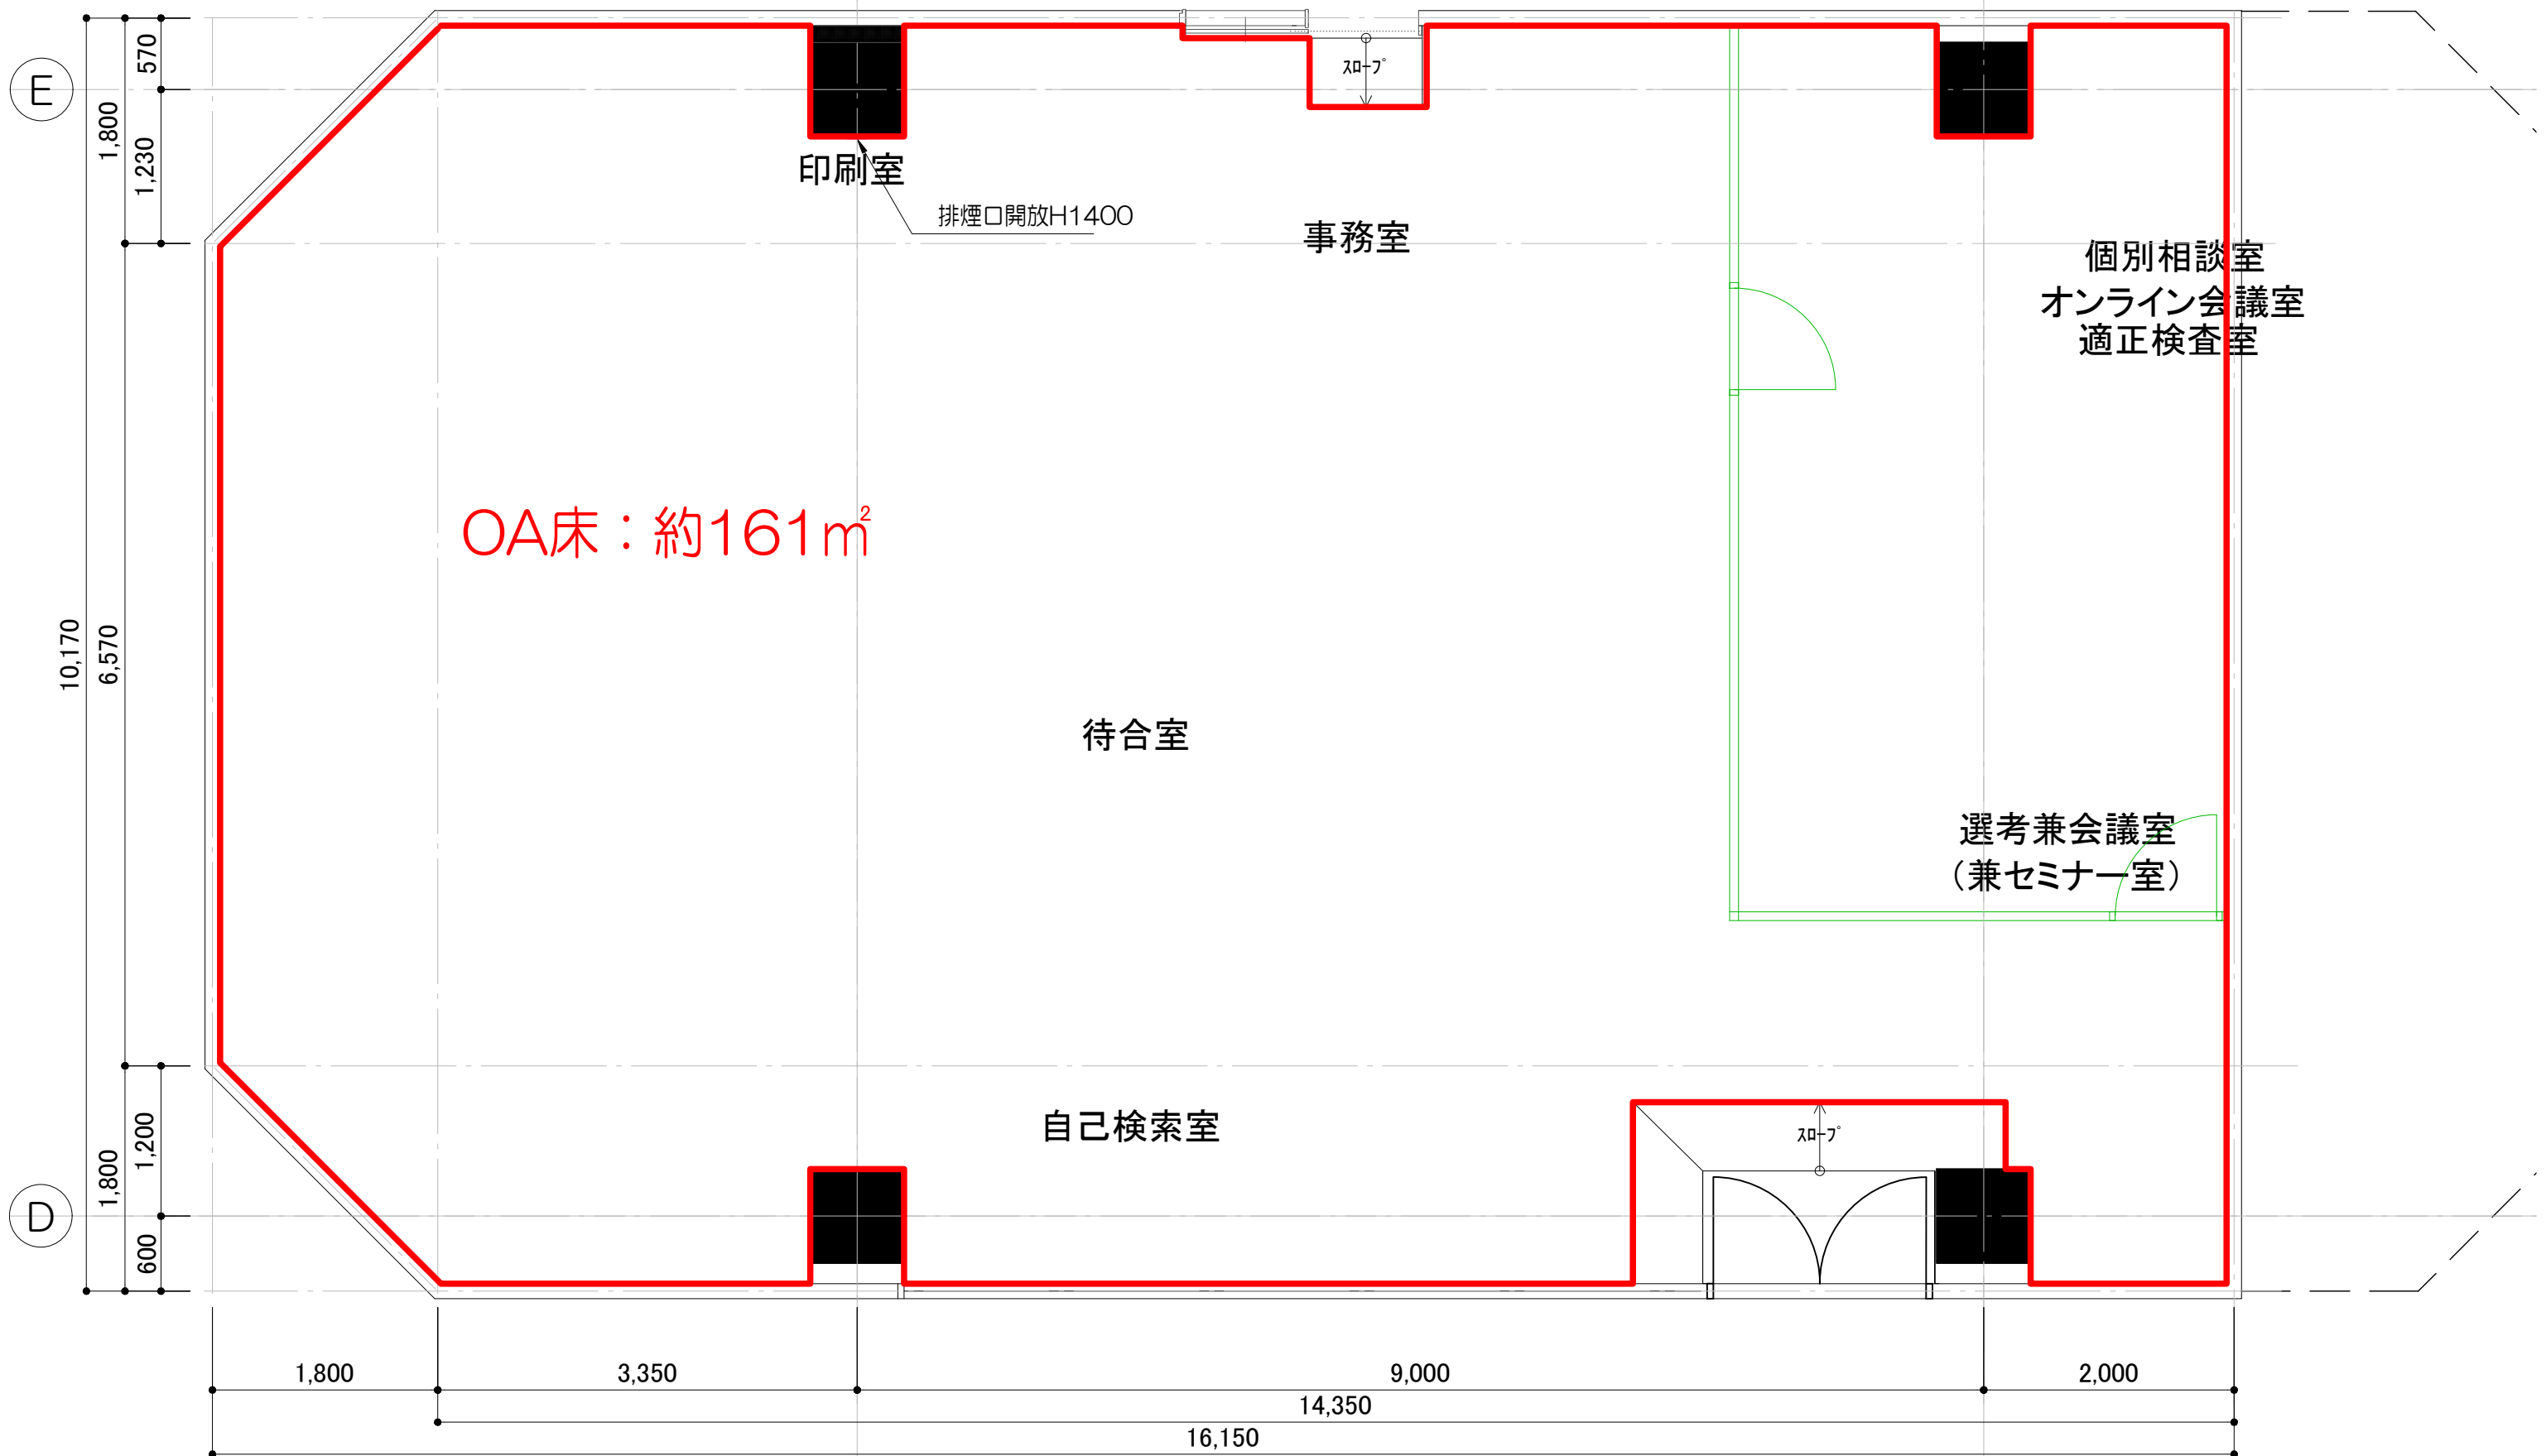

※調整が必要な場合は速やかに施主との協議を行い
合意の基、工事を実施する

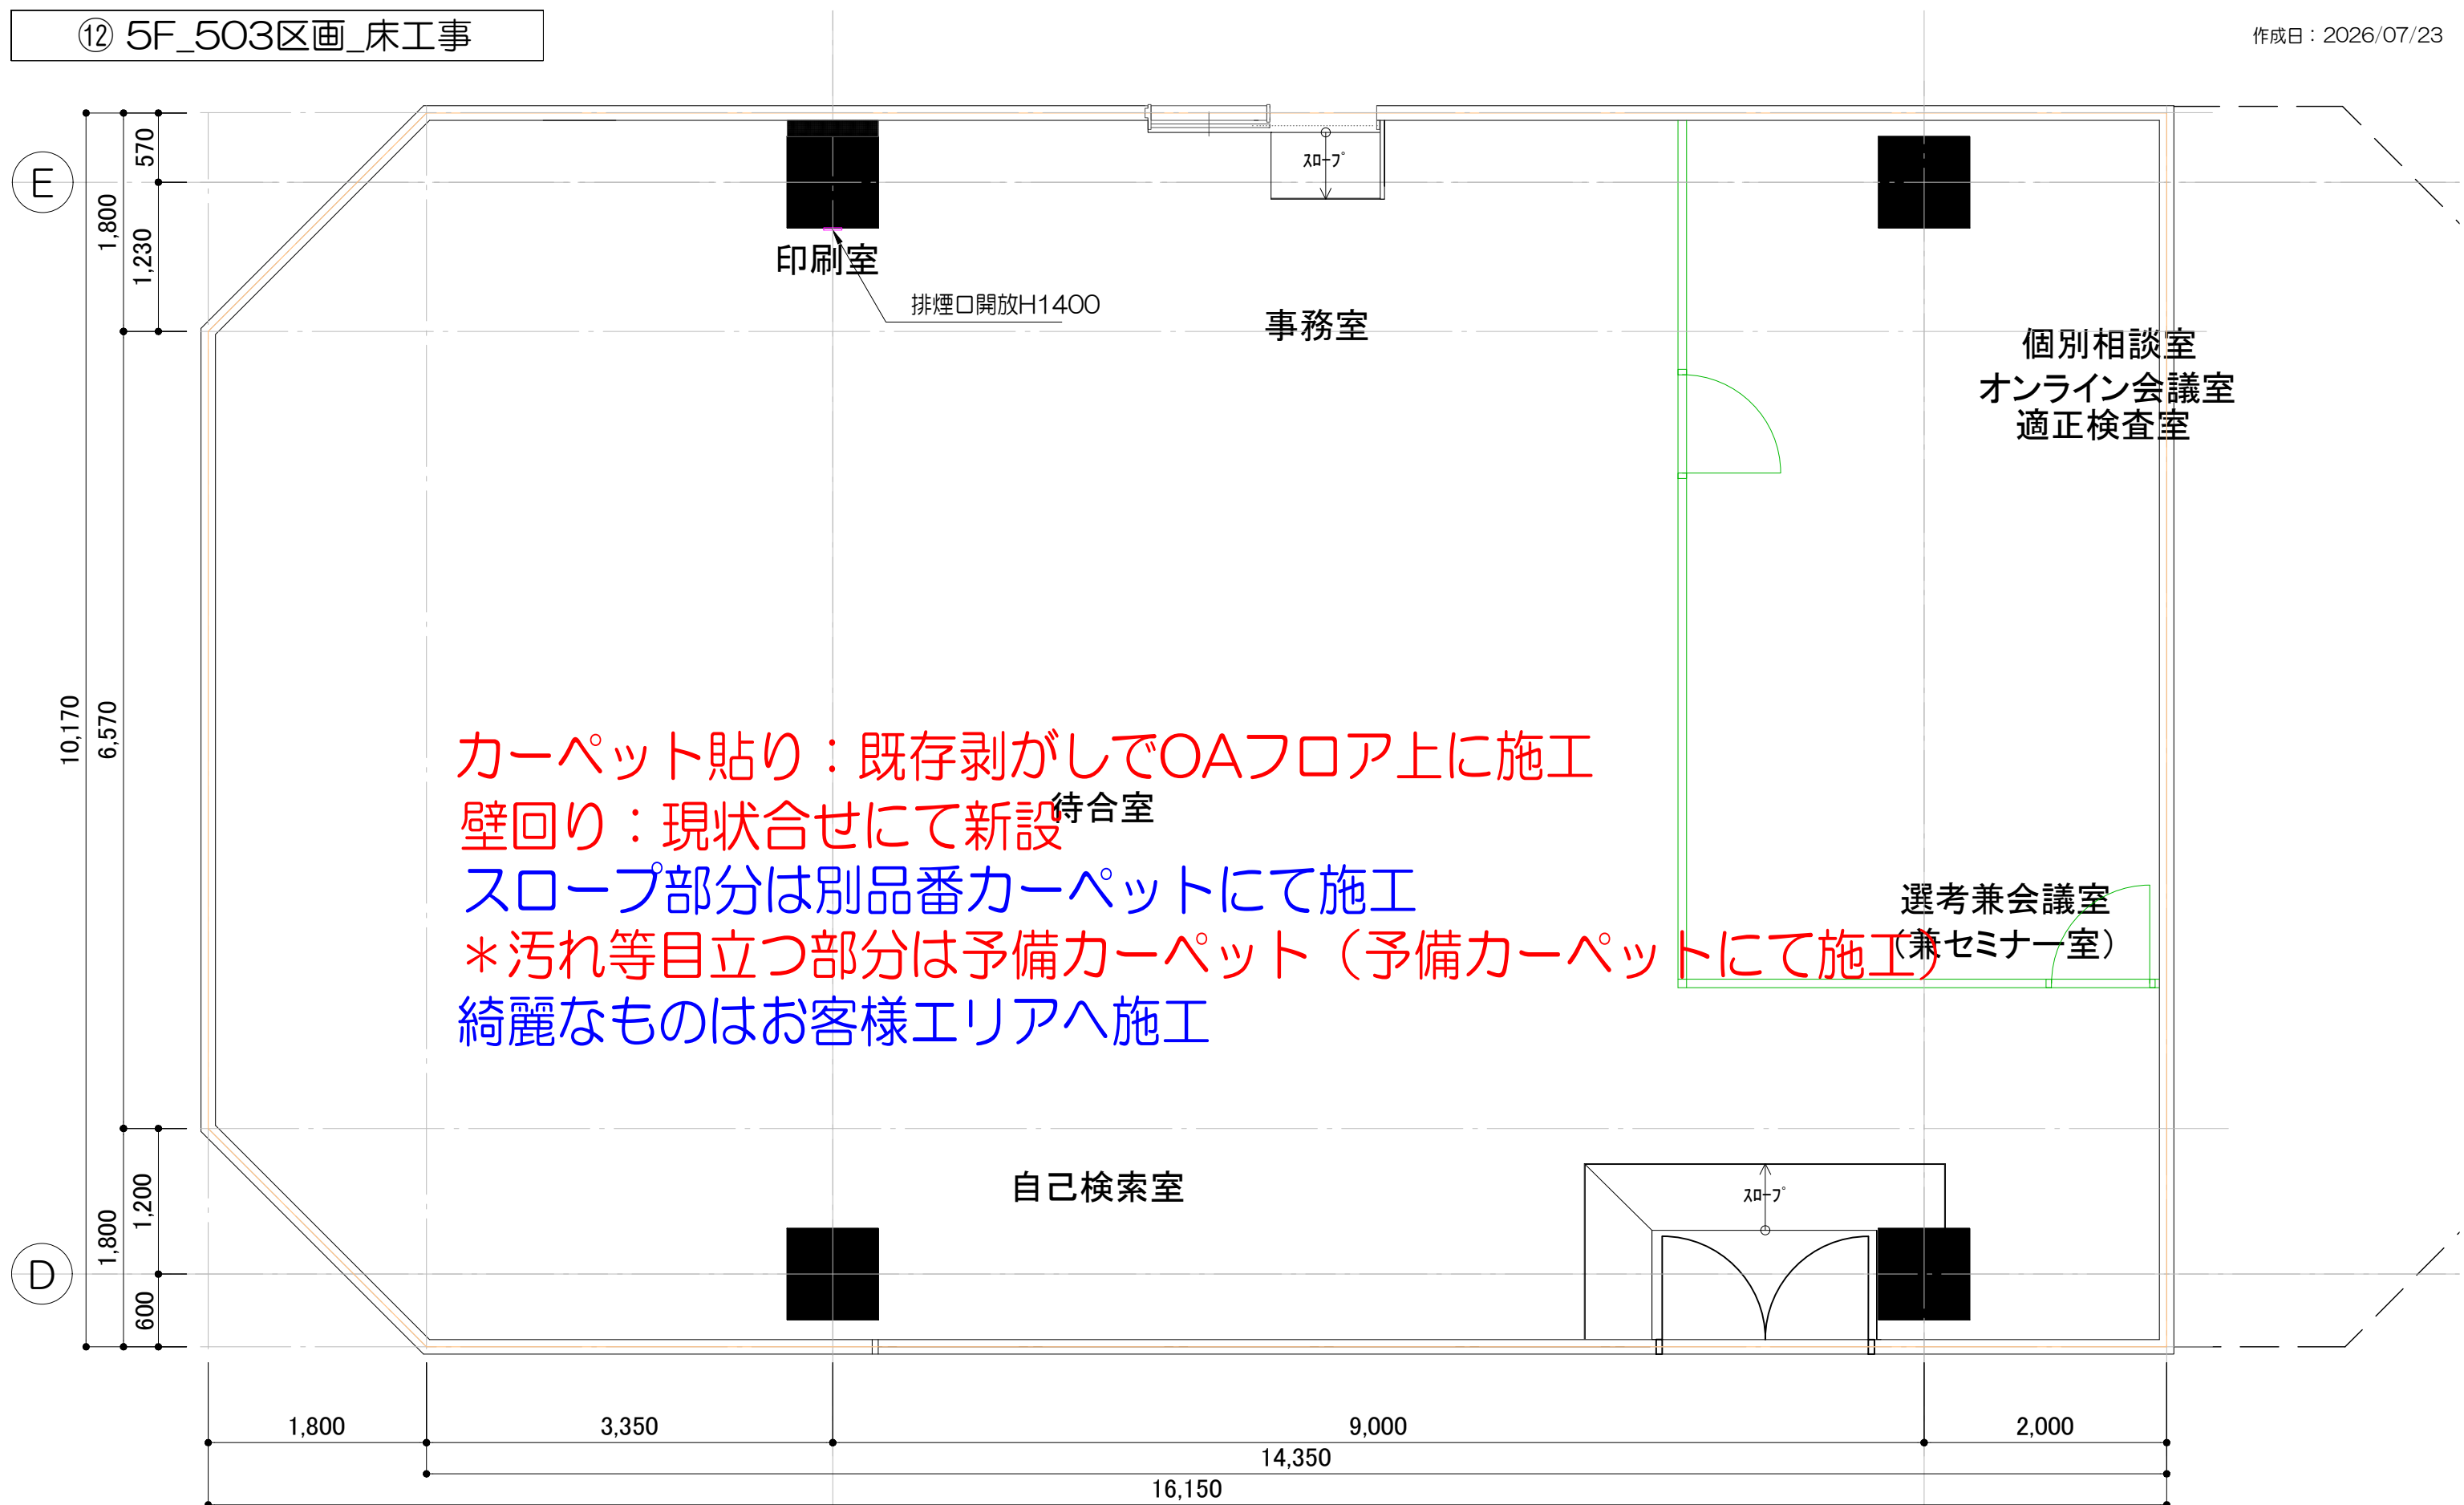

カーペット貼り：既存剥がしでOAフロア上に施工

壁回り：現状合せにて新設


スロップ部分は別品番カーペットにて施工

*汚れ等目立つ部分は予備カーペット（予備カーペットにて施工）

綺麗なものはお客様エリアへ施工

※調整が必要な場合は速やかに施主との協議を行い
合意の基、工事を実施する


※調整が必要な場合は速やかに施主との協議を行い
合意の基、工事を実施する

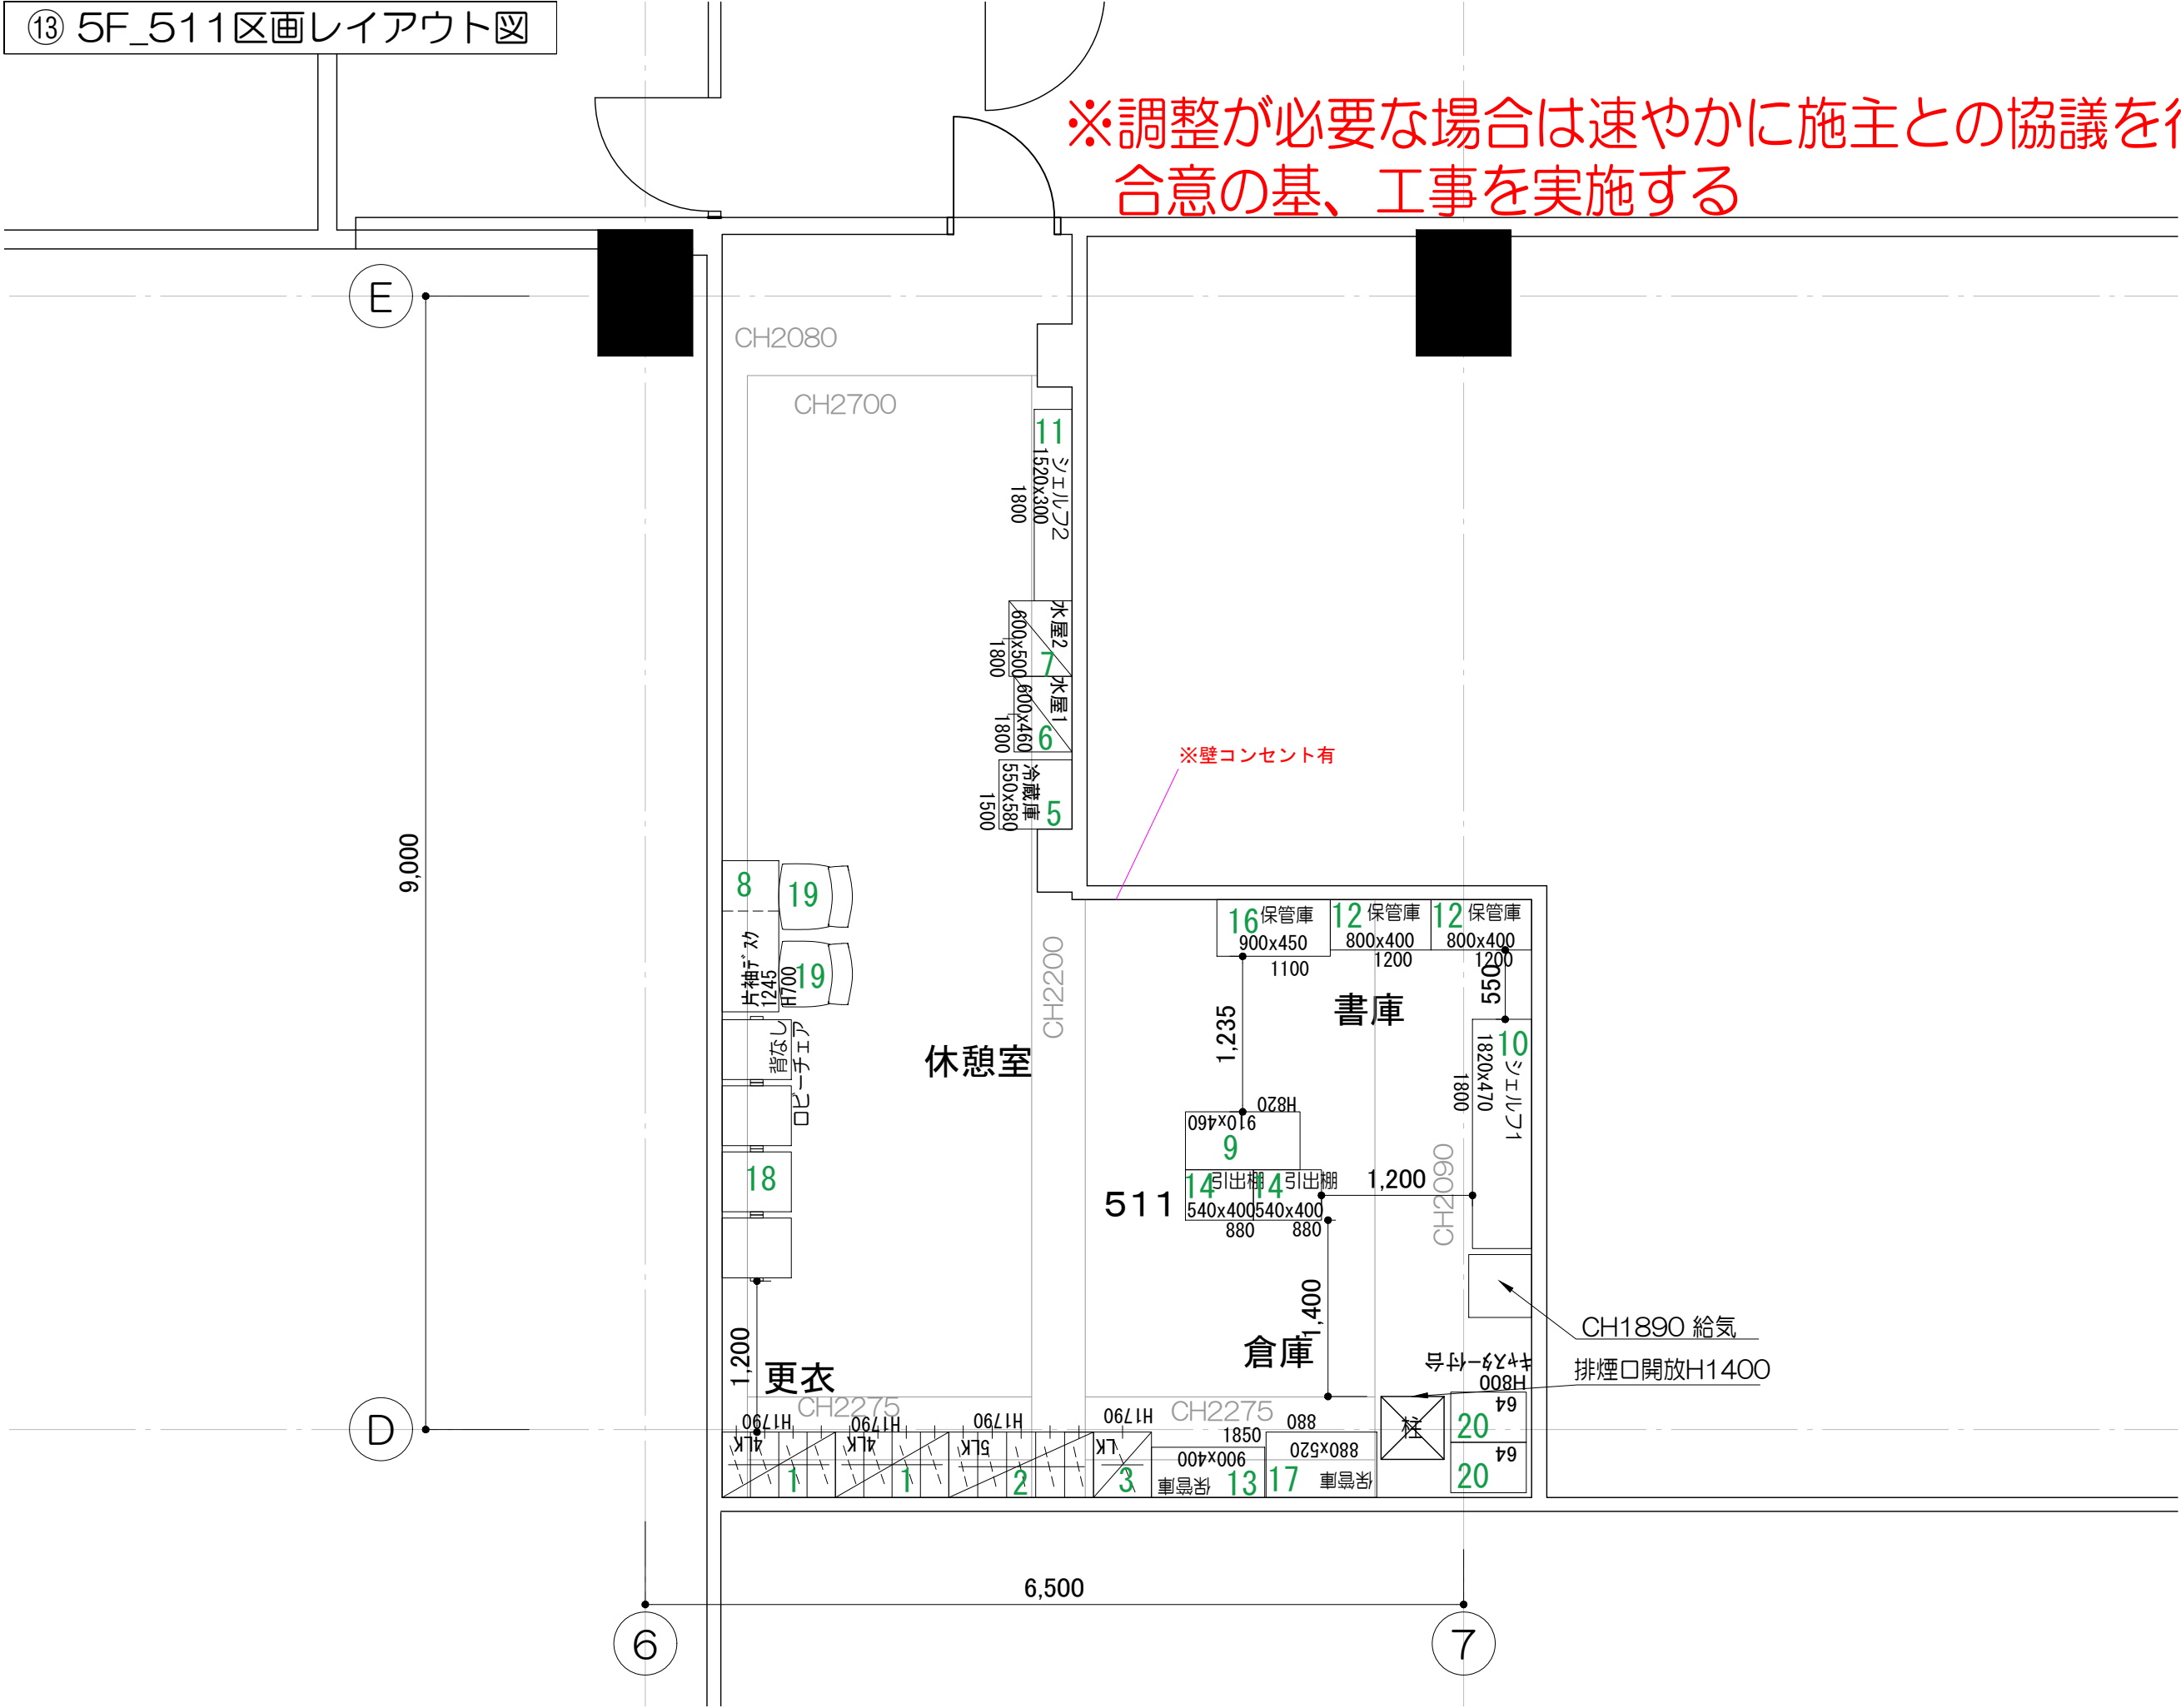

天井高 CH=2700

凡例	
	既存家具
	スチールパーティション (オープン)


※調整が必要な場合は速やかに施主との協議を行い
合意の基、工事を実施する

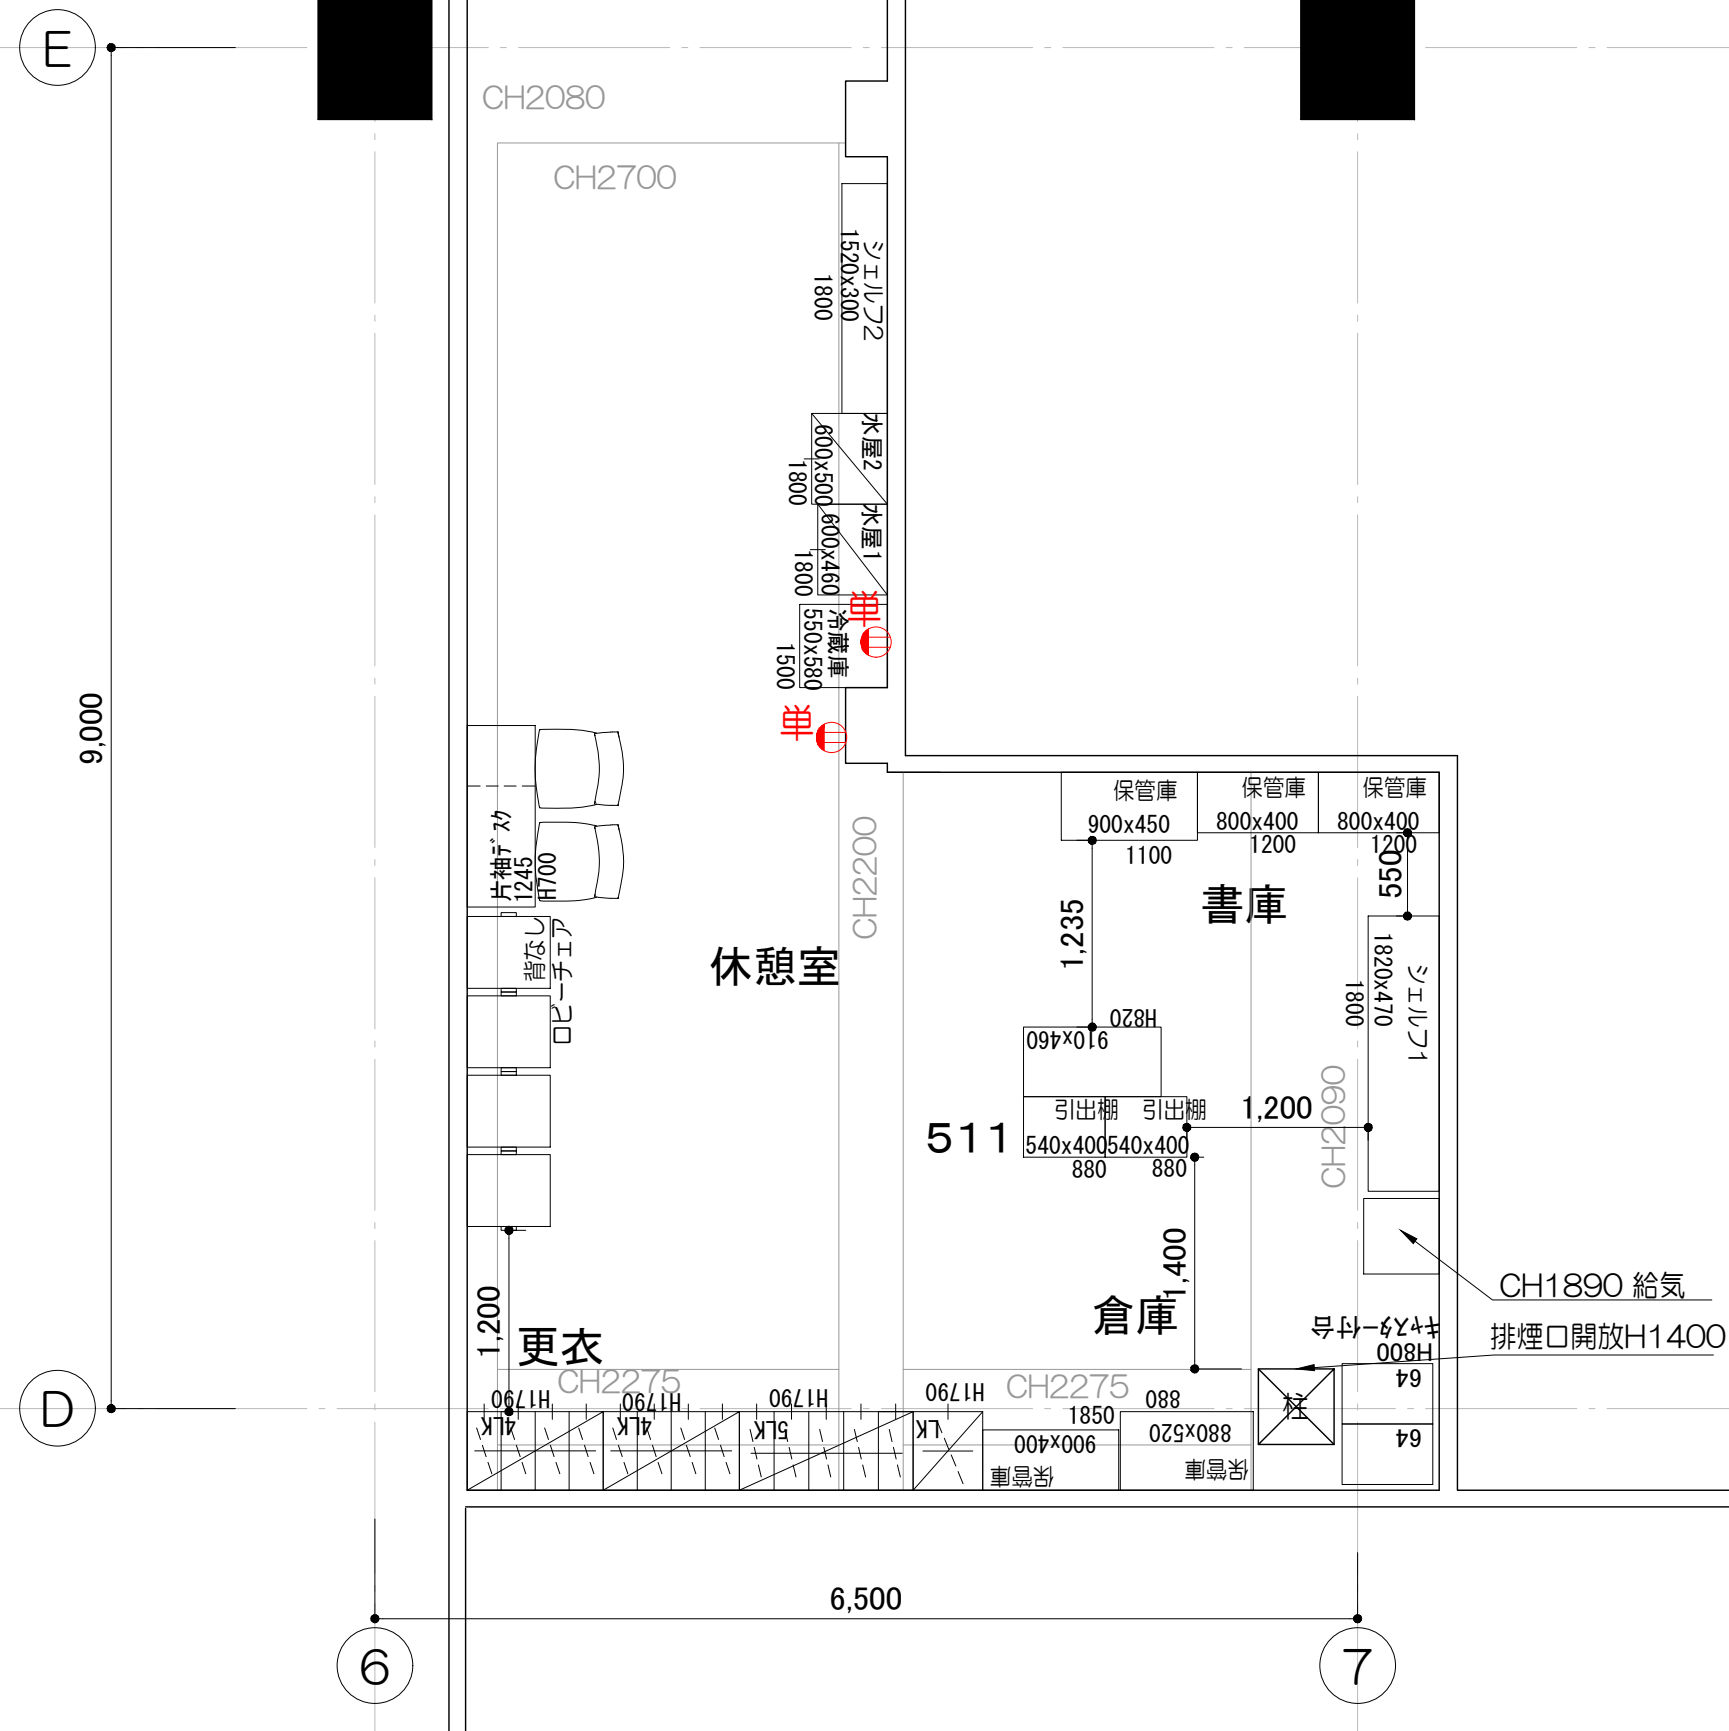

スイッチコンセント凡例	
単E	新規：壁付単独コンセント (冷蔵庫・電子レンジ)


天井高 CH=2700	
凡例	
	既存家具
	スチールパーティション（オープン）

床・壁は
工事無し

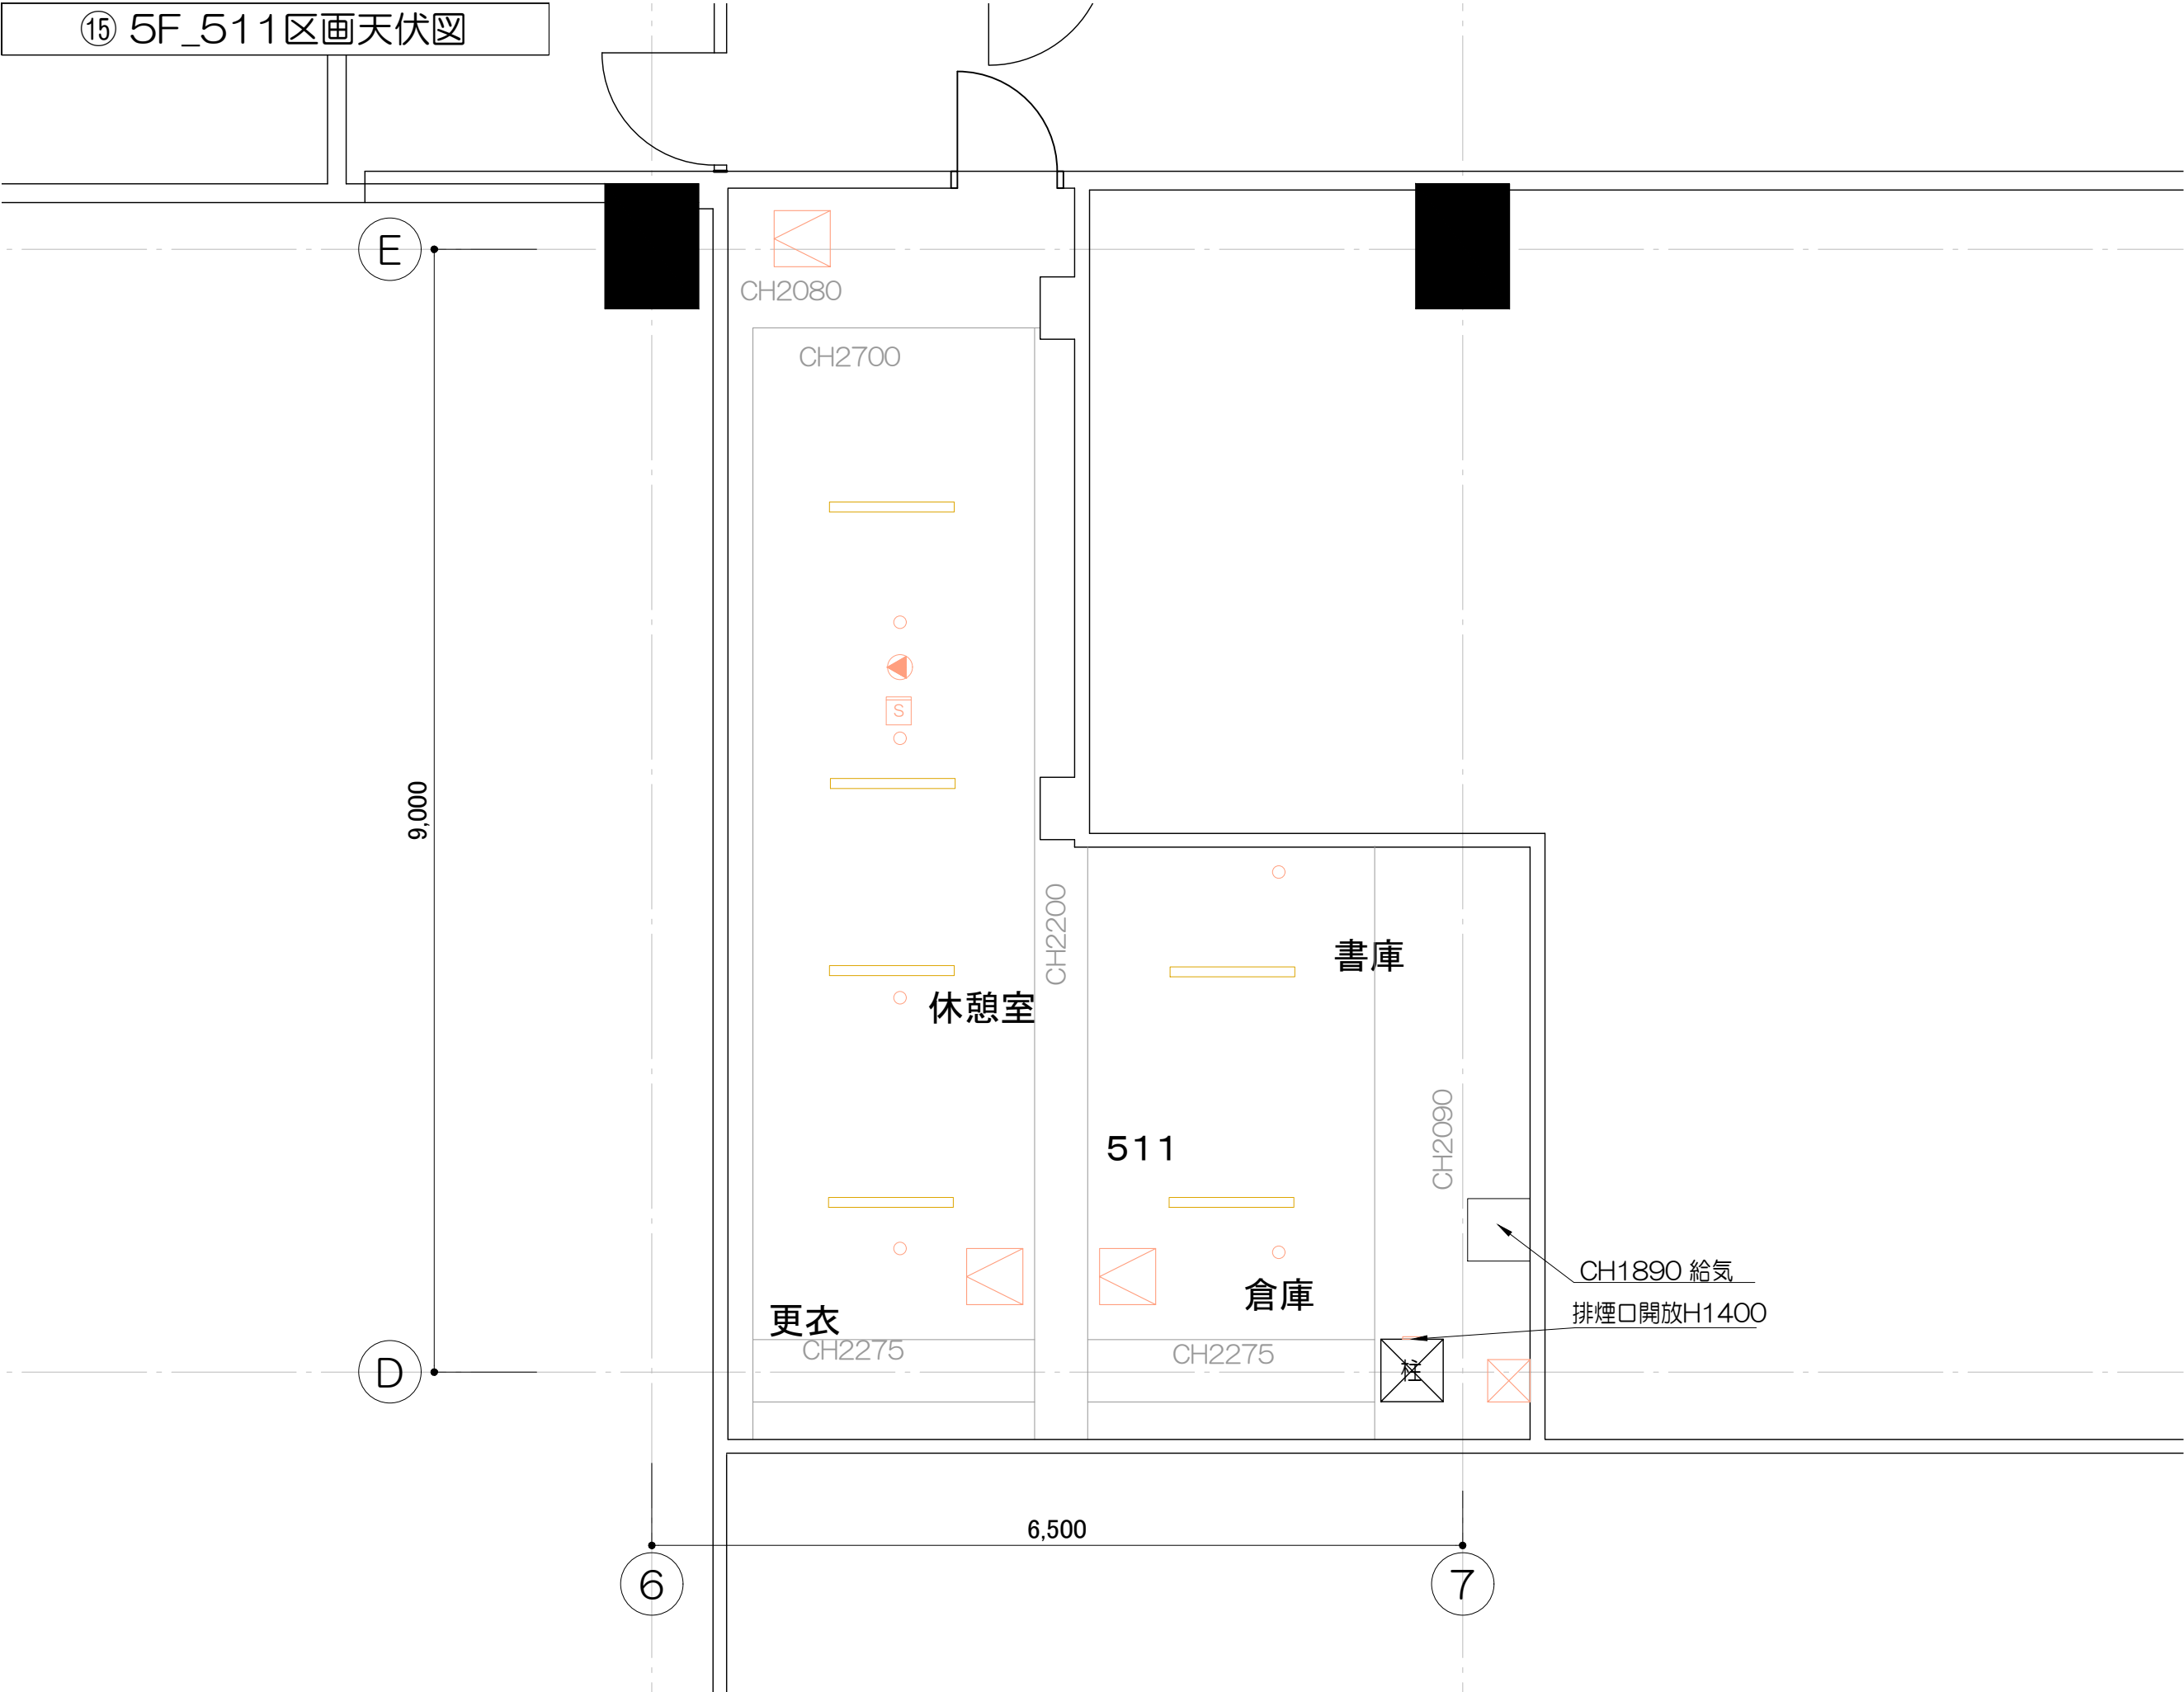

天井設備凡例	
	照明(ダウンライト)
● 非	非常照明
□ S	煙感知器
●	一般放送用スピーカ
○	スプリンクラー
□ X	点検口
□ X	排気口

⑬ シーモール 5F 避難検証

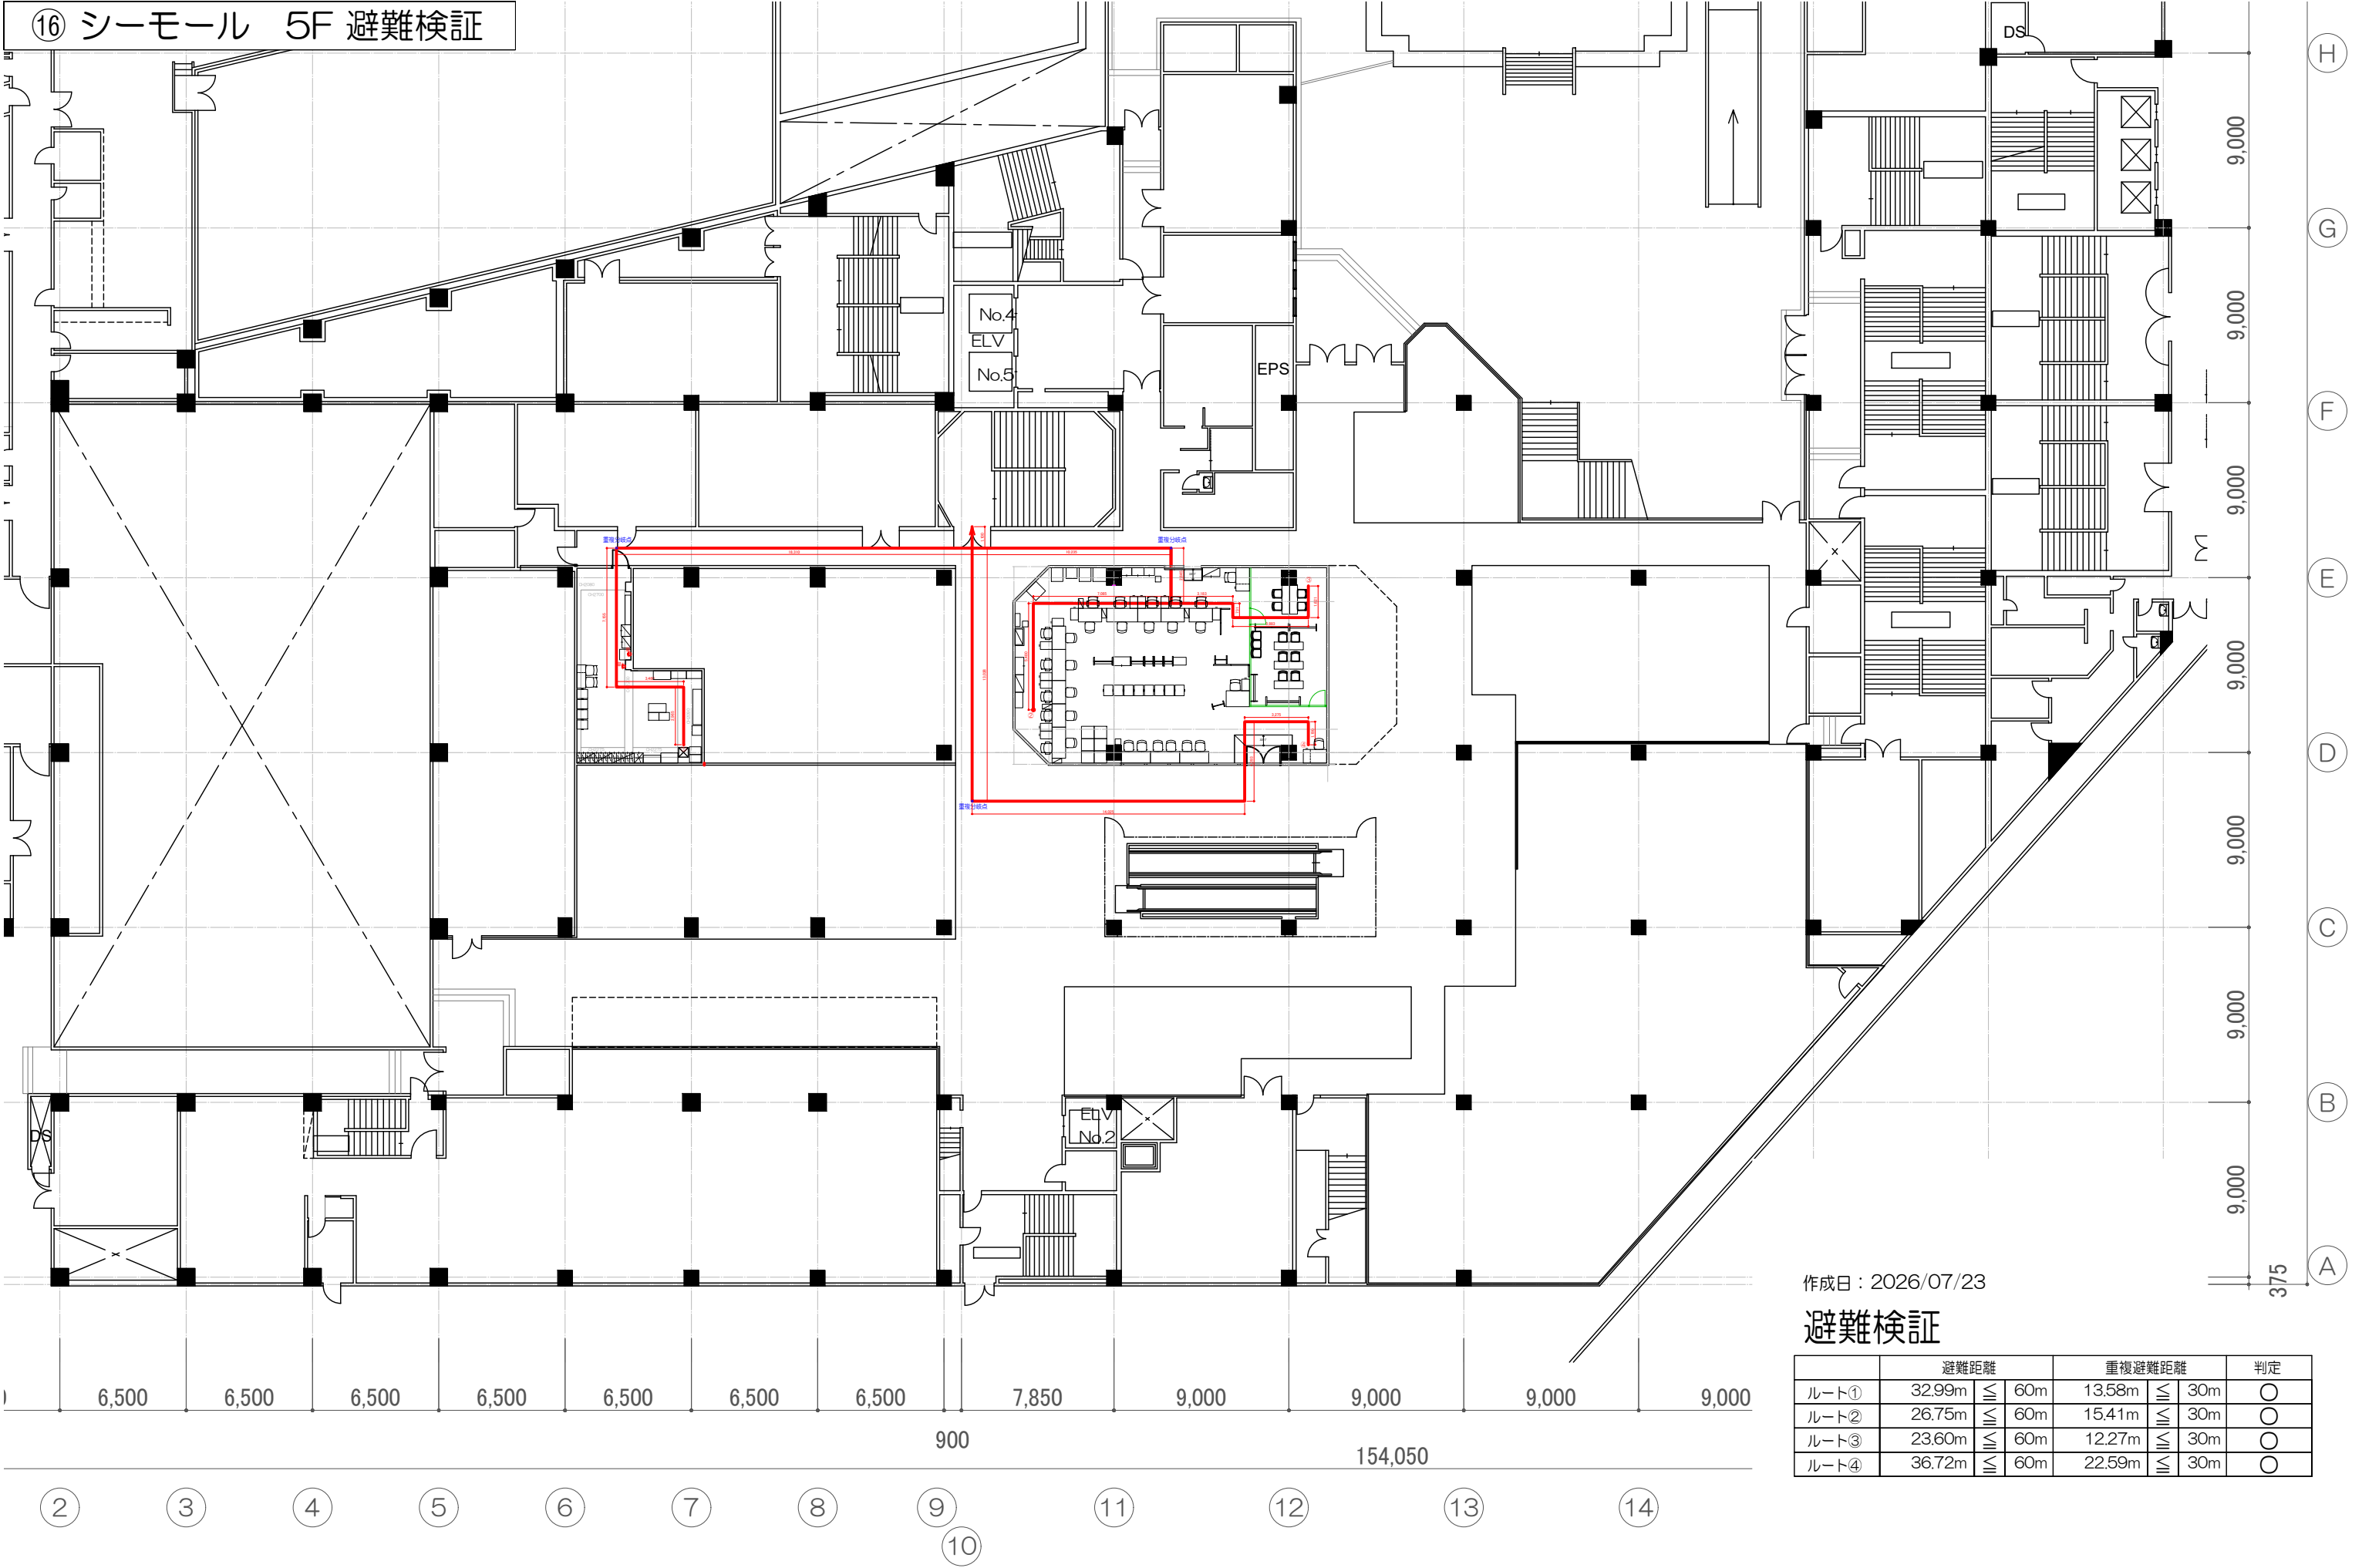

作成日：2026/07/23

避難検証

	避難距離		重複避難距離		判定
ルート①	32.99m	≦ 60m	13.58m	≦ 30m	○
ルート②	26.75m	≦ 60m	15.41m	≦ 30m	○
ルート③	23.60m	≦ 60m	12.27m	≦ 30m	○
ルート④	36.72m	≦ 60m	22.59m	≦ 30m	○