
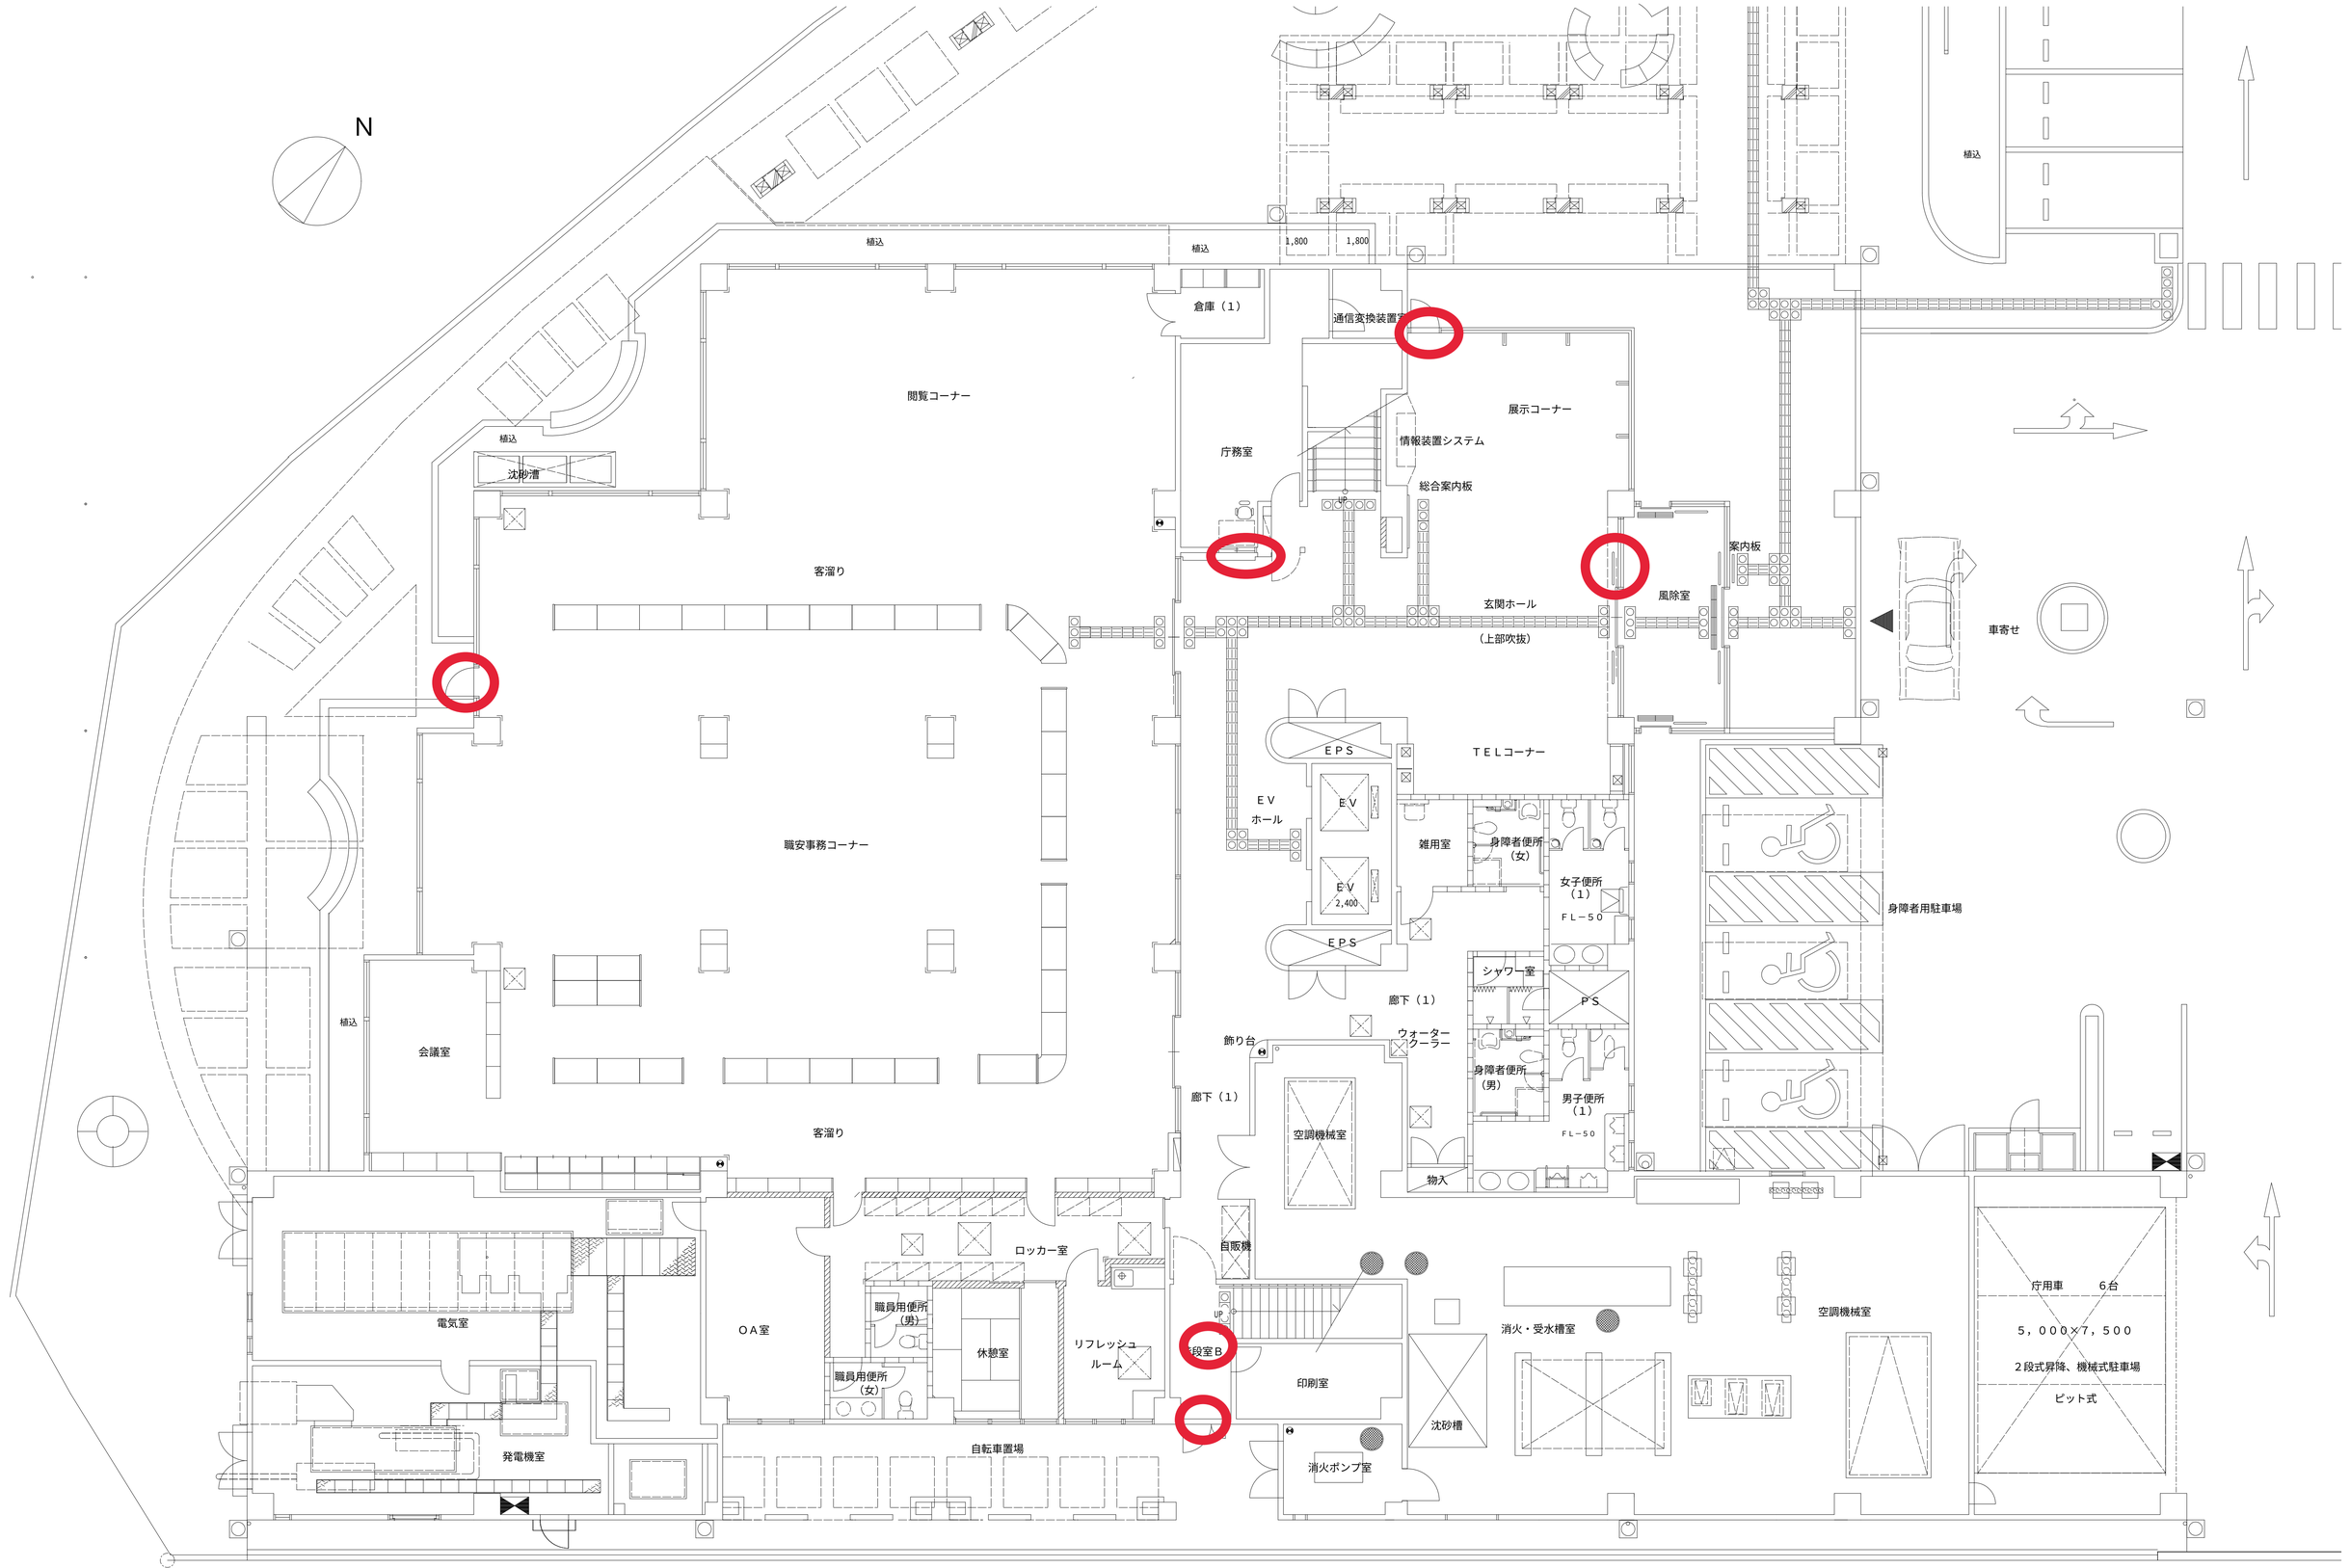



1階平面図　S＝1：100

1，323．487㎡

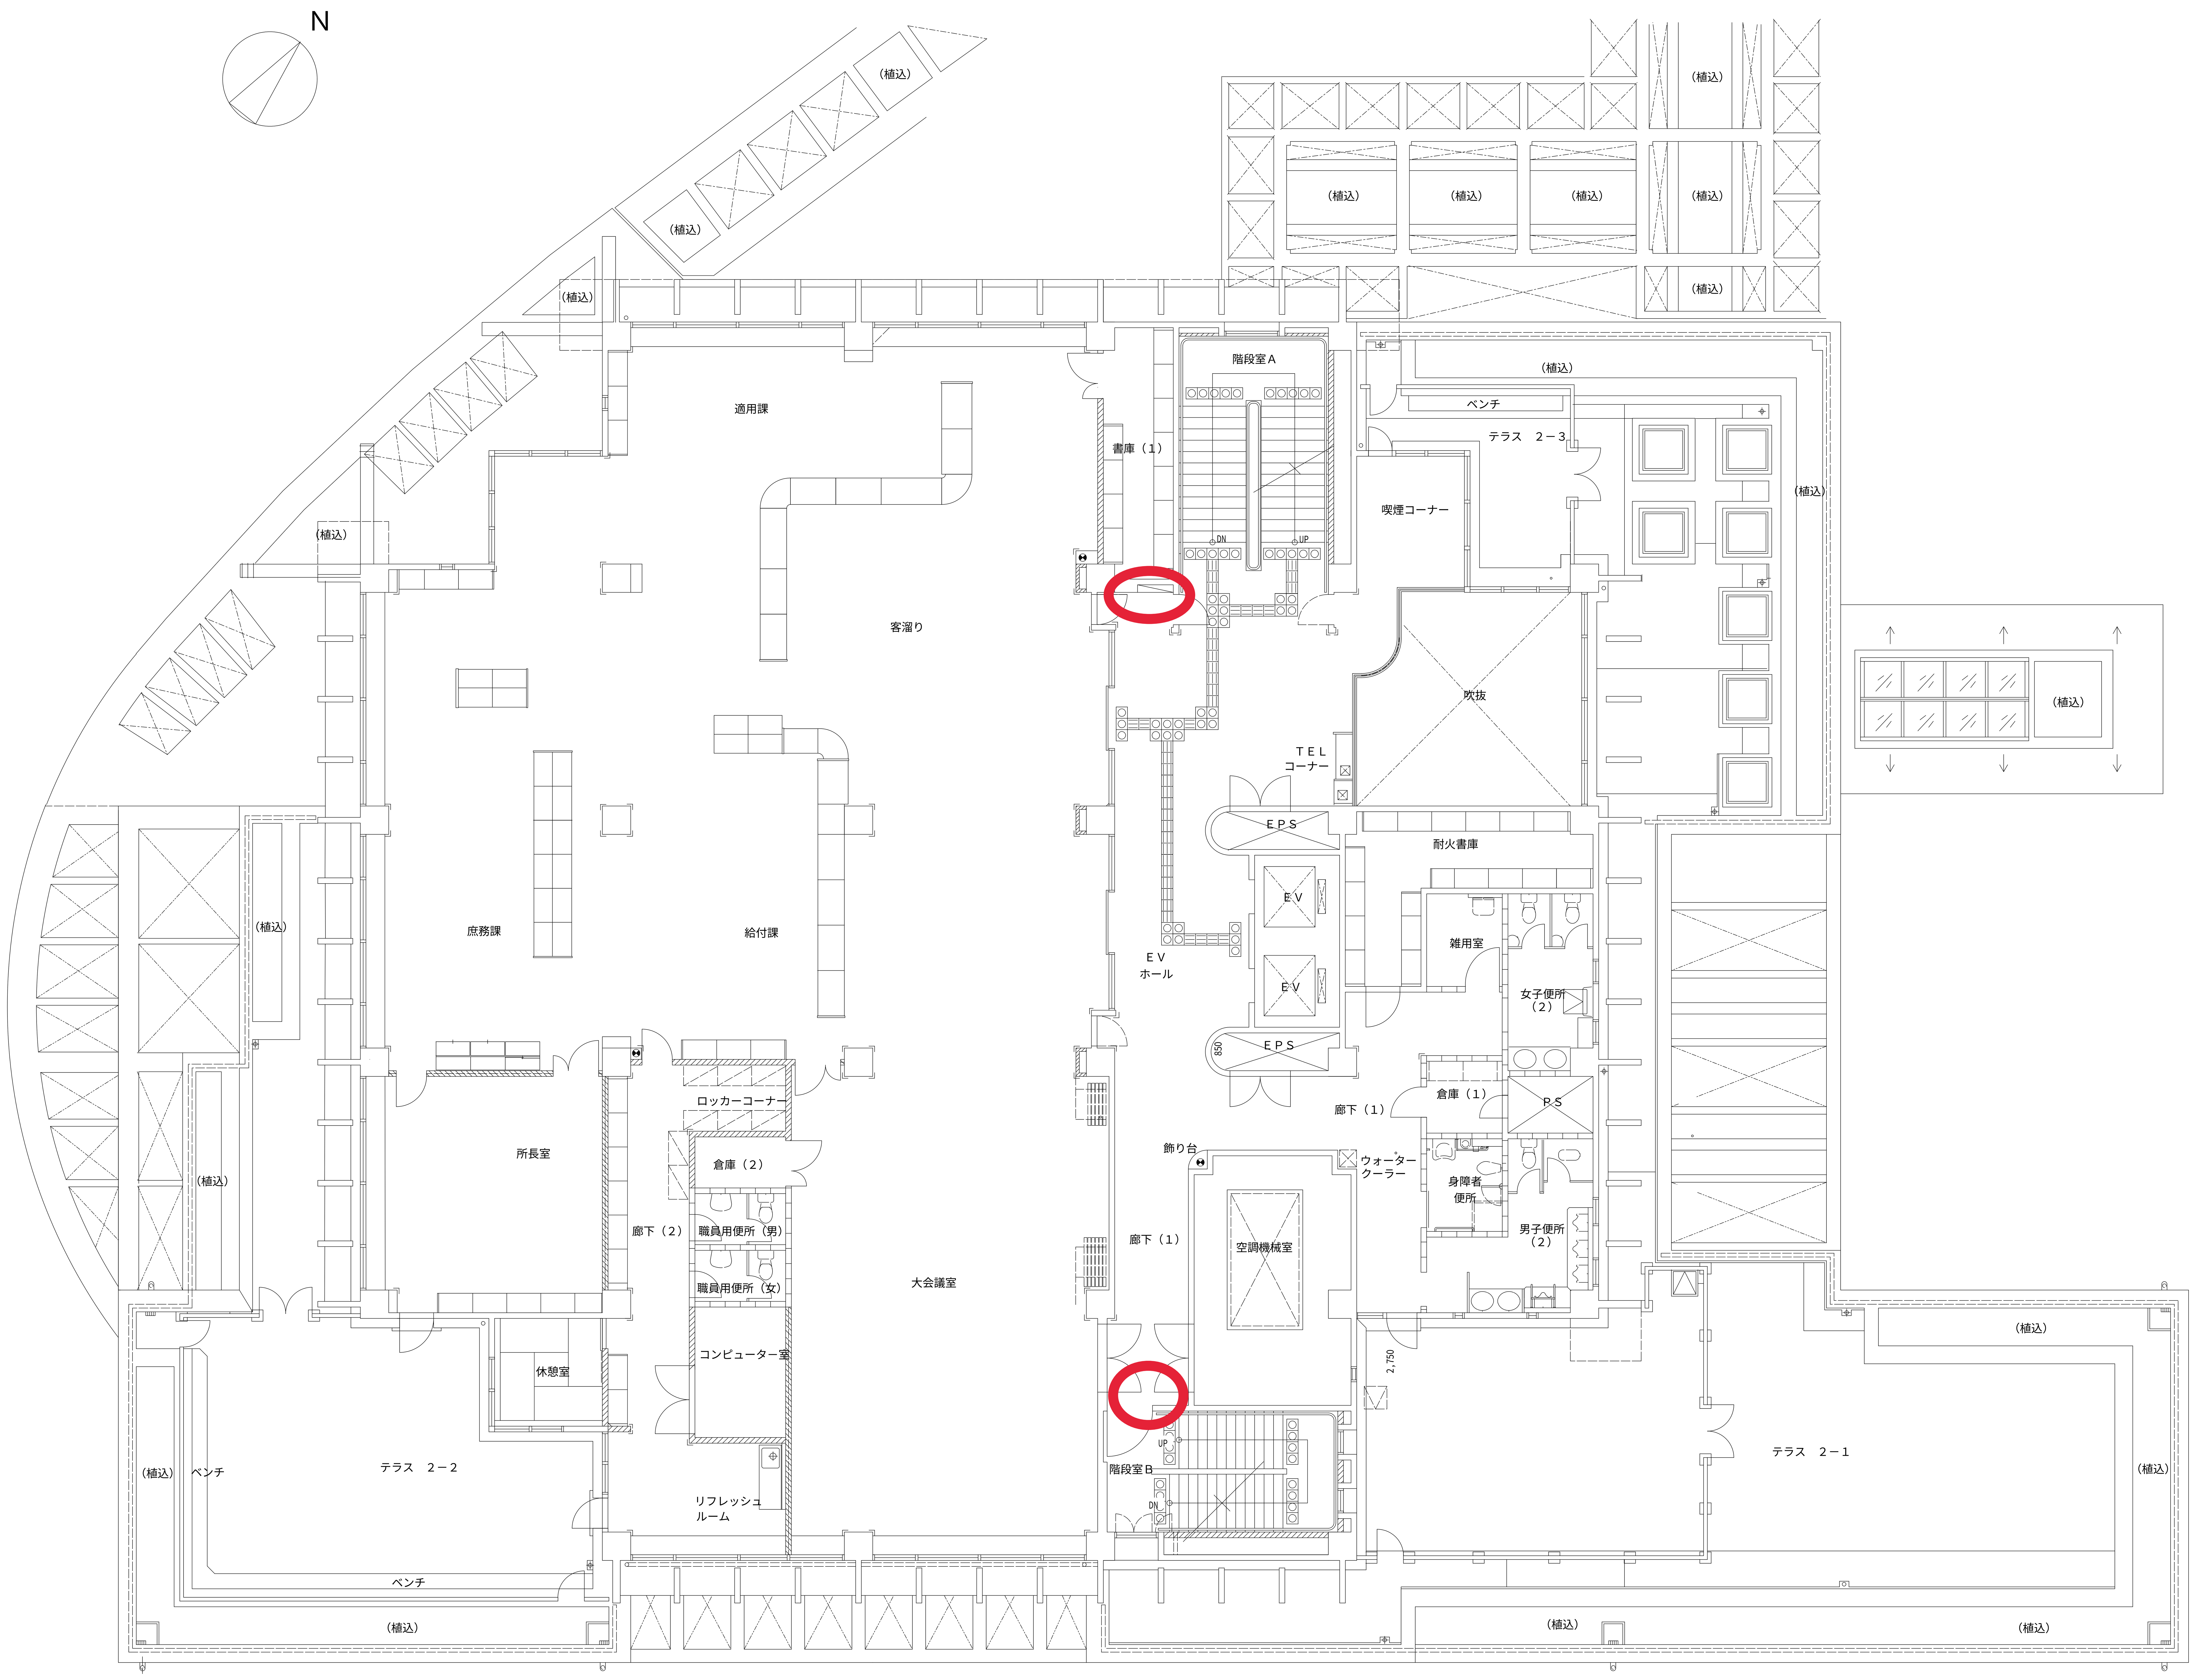


２階平面図　Ｓ＝１：１００

８８９．２７８㎡

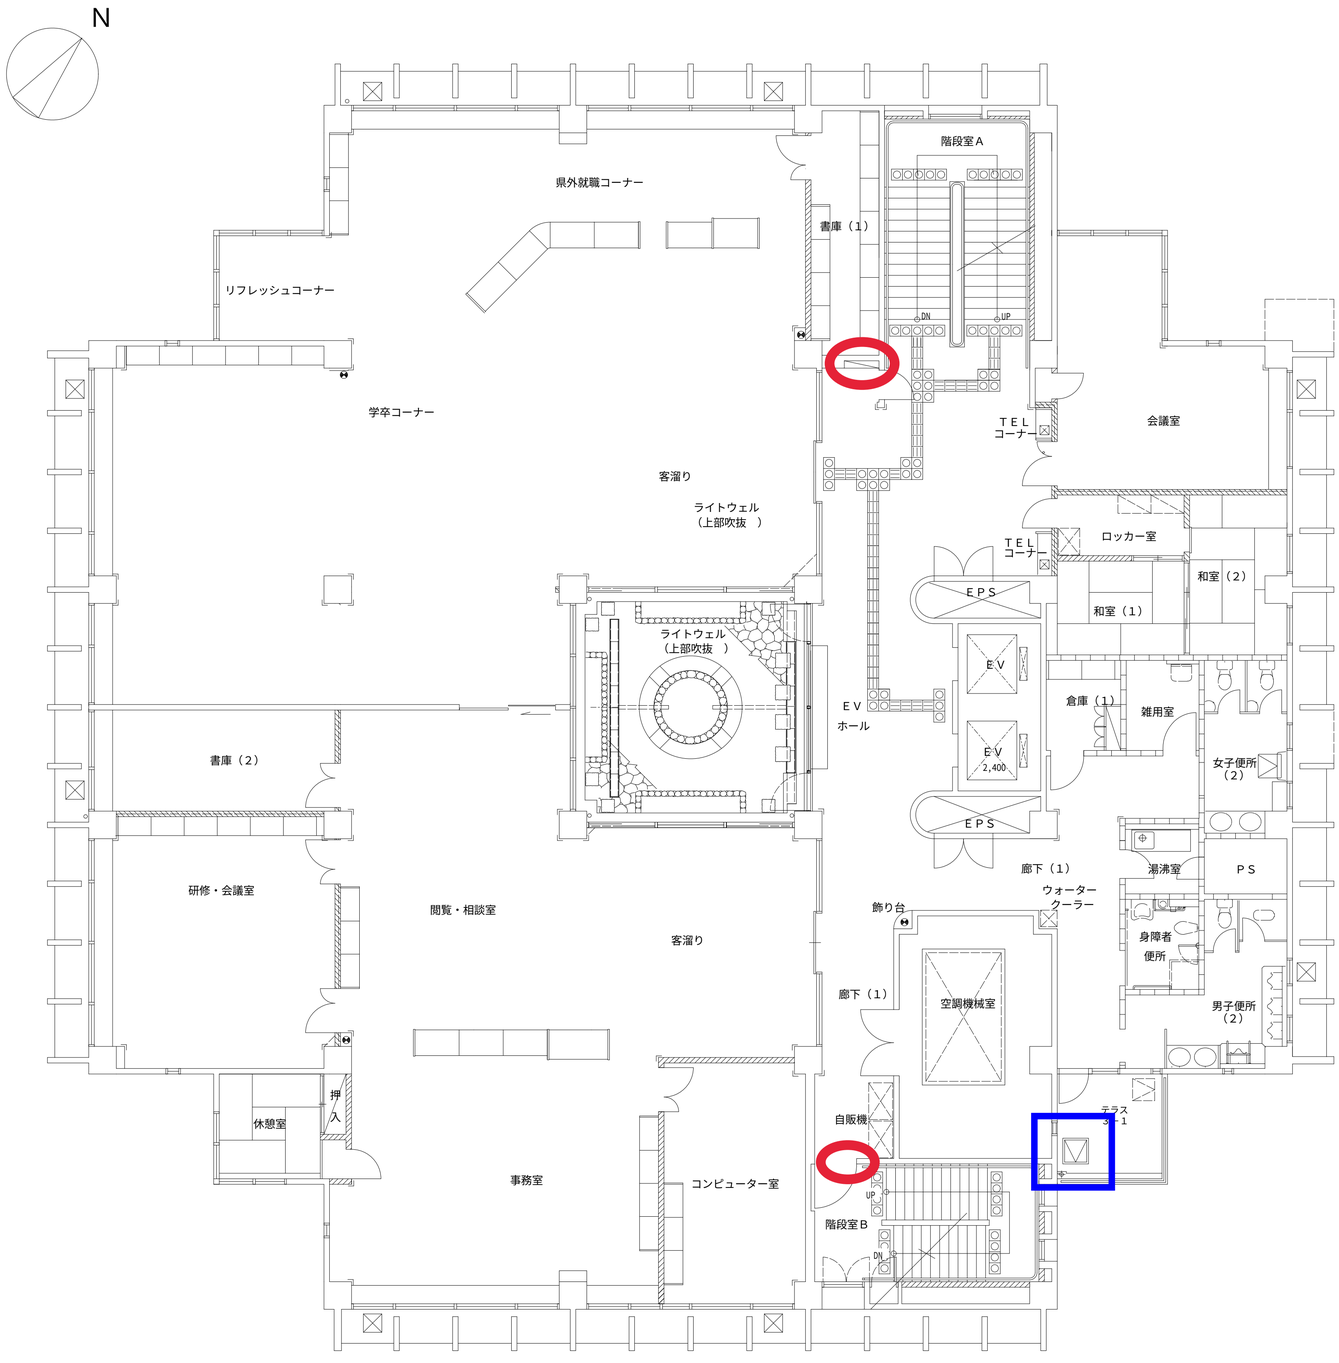


３階平面図　Ｓ＝１：１００

８８４．９６２㎡

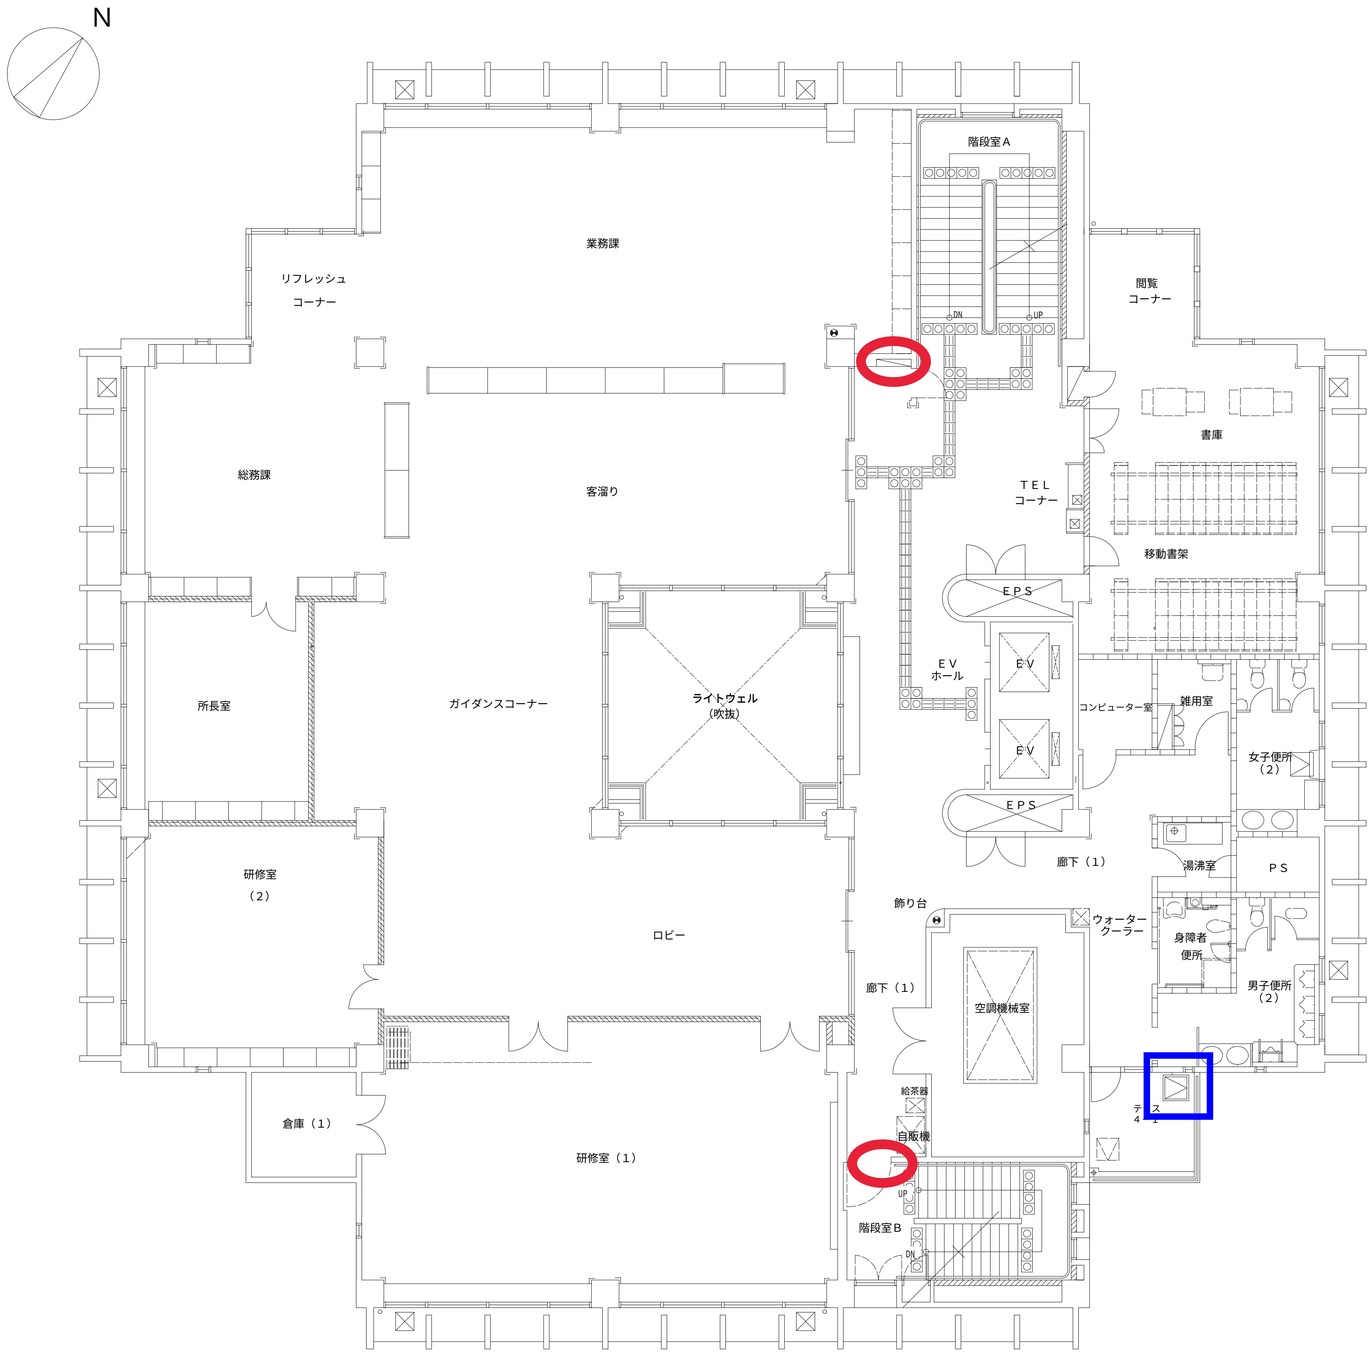

４階平面図　Ｓ＝１：１００

８８４．９６２㎡

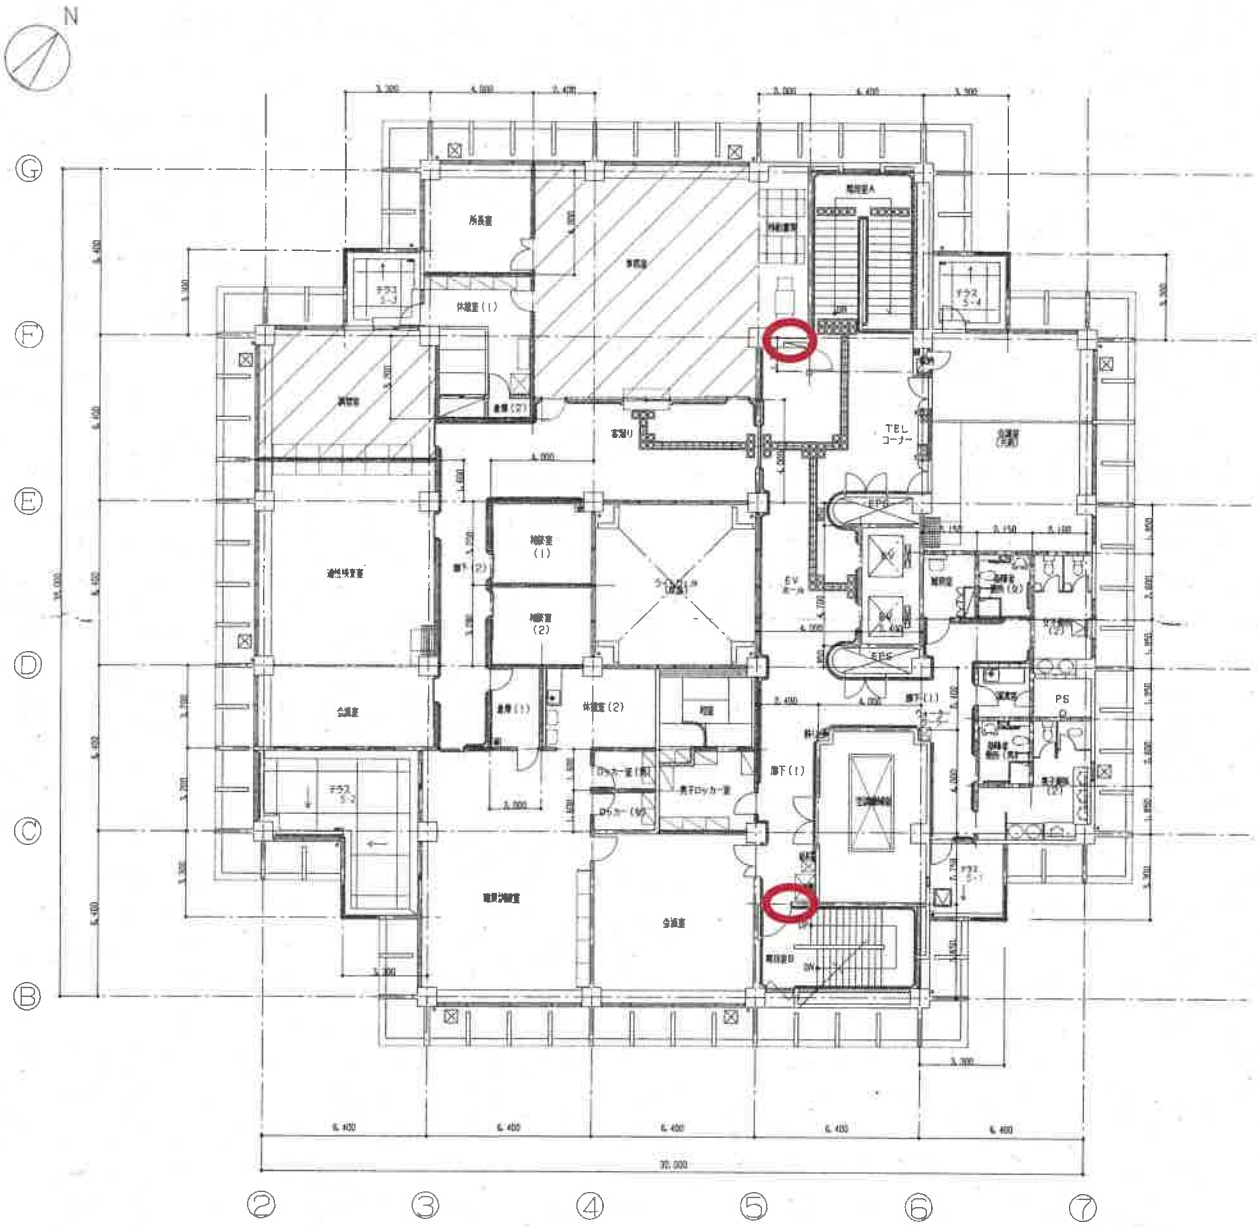

凡例

	鉄筋コンクリート
	コンクリートブロック壁
	軽量鉄骨下地間仕切壁（普通）
	軽量鉄骨下地間仕切壁（遮音）
○	建切
✦	ドレイン（たて引き）
▭	ドレイン（よこ引き）
	OAフロア H=70
	遮断ハッチ
	上部遮断ハッチ
	点検ハッチ
❶	消火器（設置工事）

沖縄職業総合庁舎（仮称）建築工事	
5階平面図　S=1:100	A-12

	１階消火・受水槽室内消火ポンプ室 ・「フローセル流量計」を新規品と交換 【既設製品】 日本フローセル 形式　FLT-RⅢ　40A
	上記と同じ
	３、４階の北東側テラス。 ・はしご降下時、地面から 50ｃｍ以上のため新規品と交換

	１階庁務室内 ・内蔵バッテリー及び信号装置を新規品と交換する 【既設製品】 内蔵バッテリー： FK627A　4.8V　1200mAh 信号装置： 松下電工（株）FFH90056（多回線路）
	上記と同じ
	各階（別添図面参照、1 階 6 カ所、2～5 階は各 2 カ所の全１４カ所） ・誘導灯音声点滅器具を新規品と交換 【既設製品】 誘導灯音声点滅器具： 避難口 20B 型、ナショナル FA21436P