

1111

塩ビ系床

 $\frac{I_{M,T}}{I_{M,T}}$

石タイル

約 120 m²


S:1/100

ビット階平面図


長孫

トシカー


石タイル

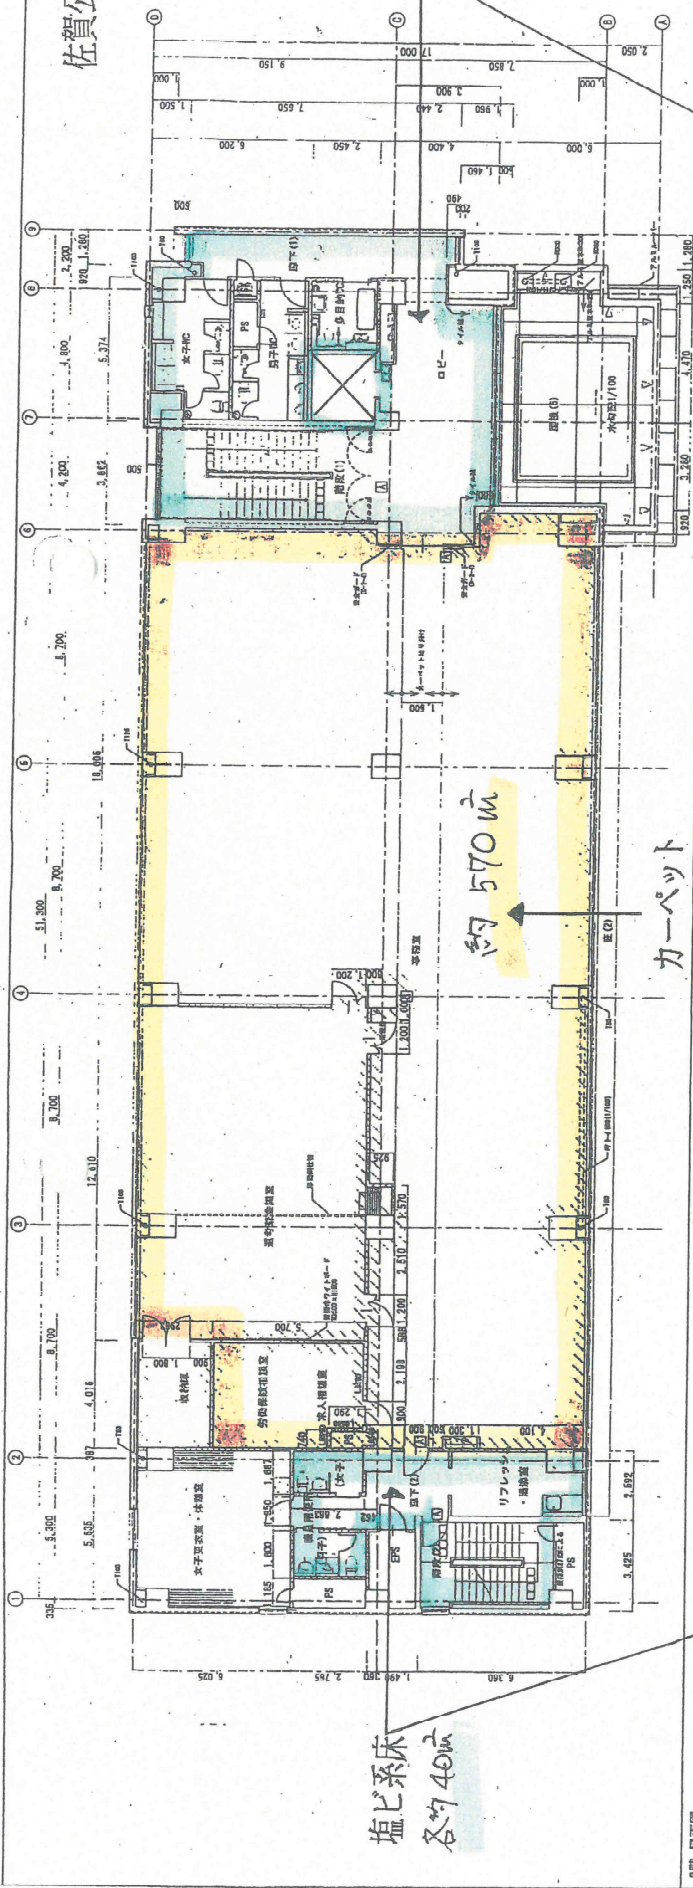

S:1/100

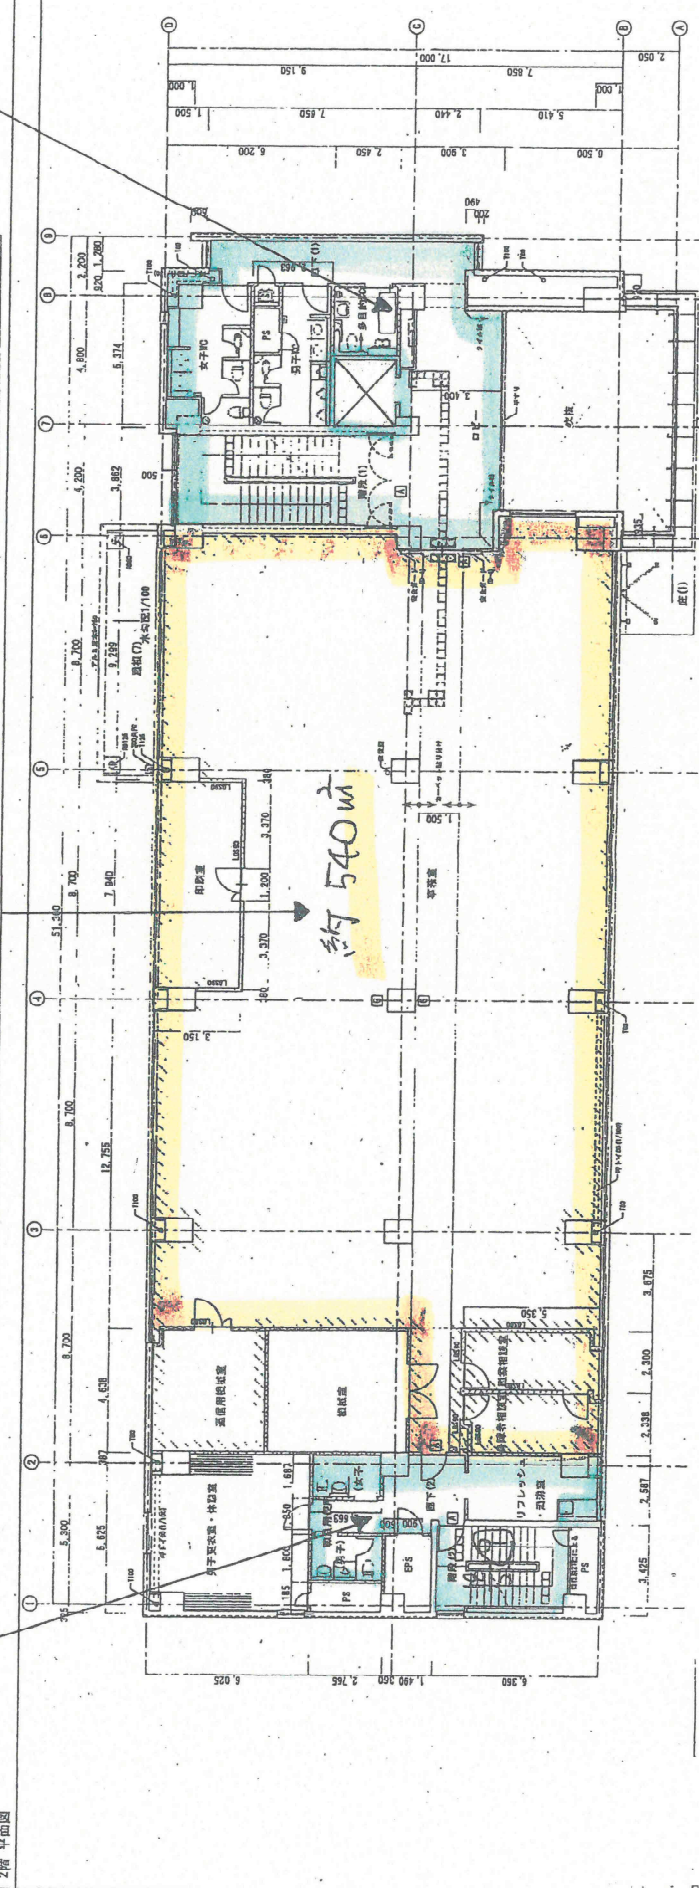


- 石タイル
- カーペット
- 塩ビ系床

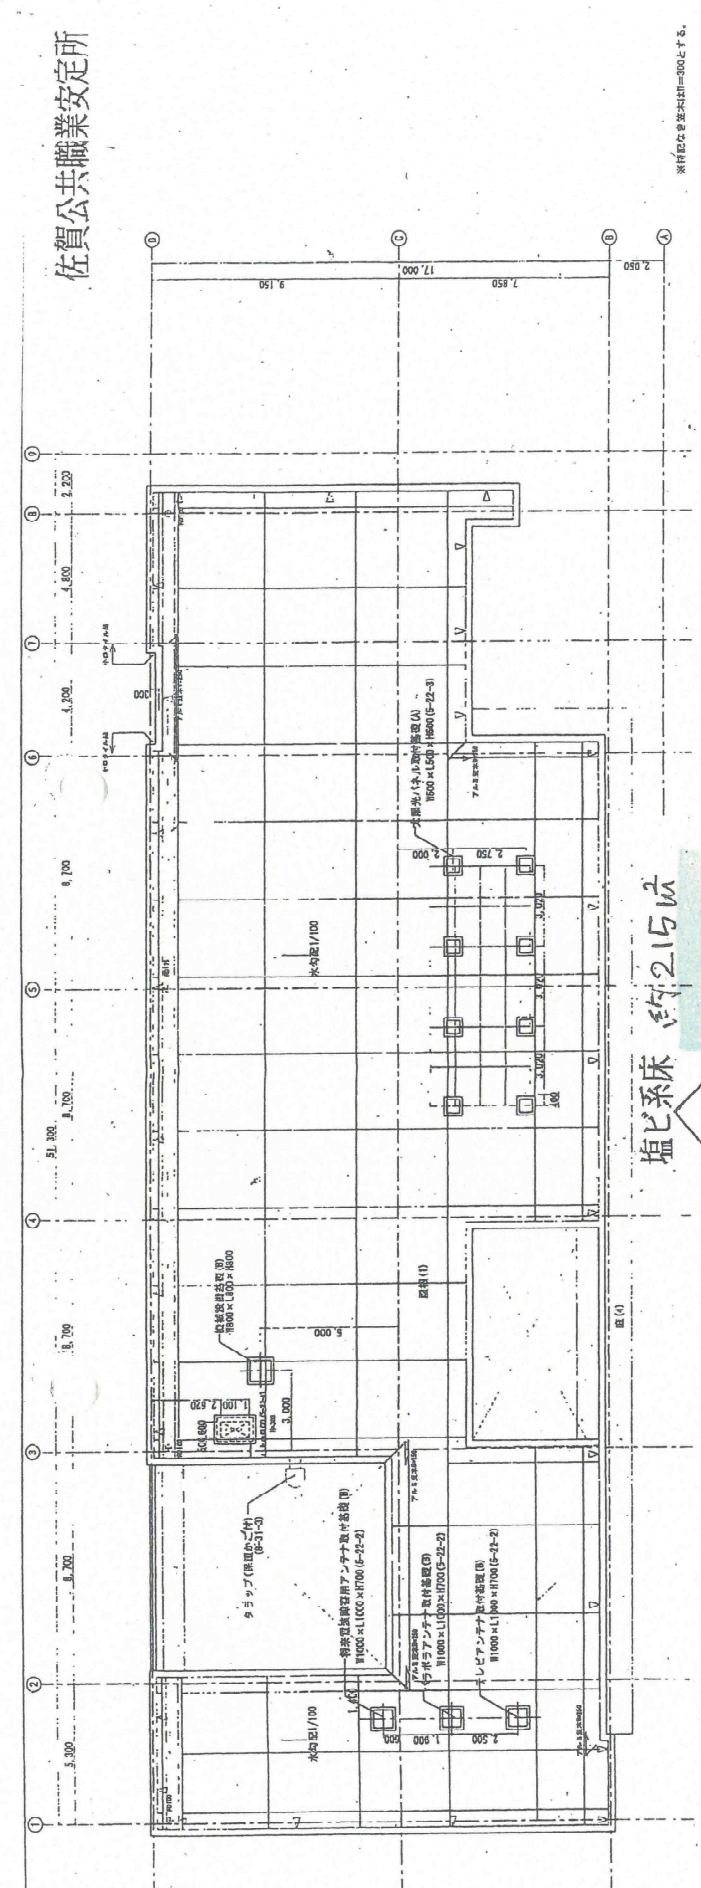

塩ビ系床 約215㎡

4階 平面図

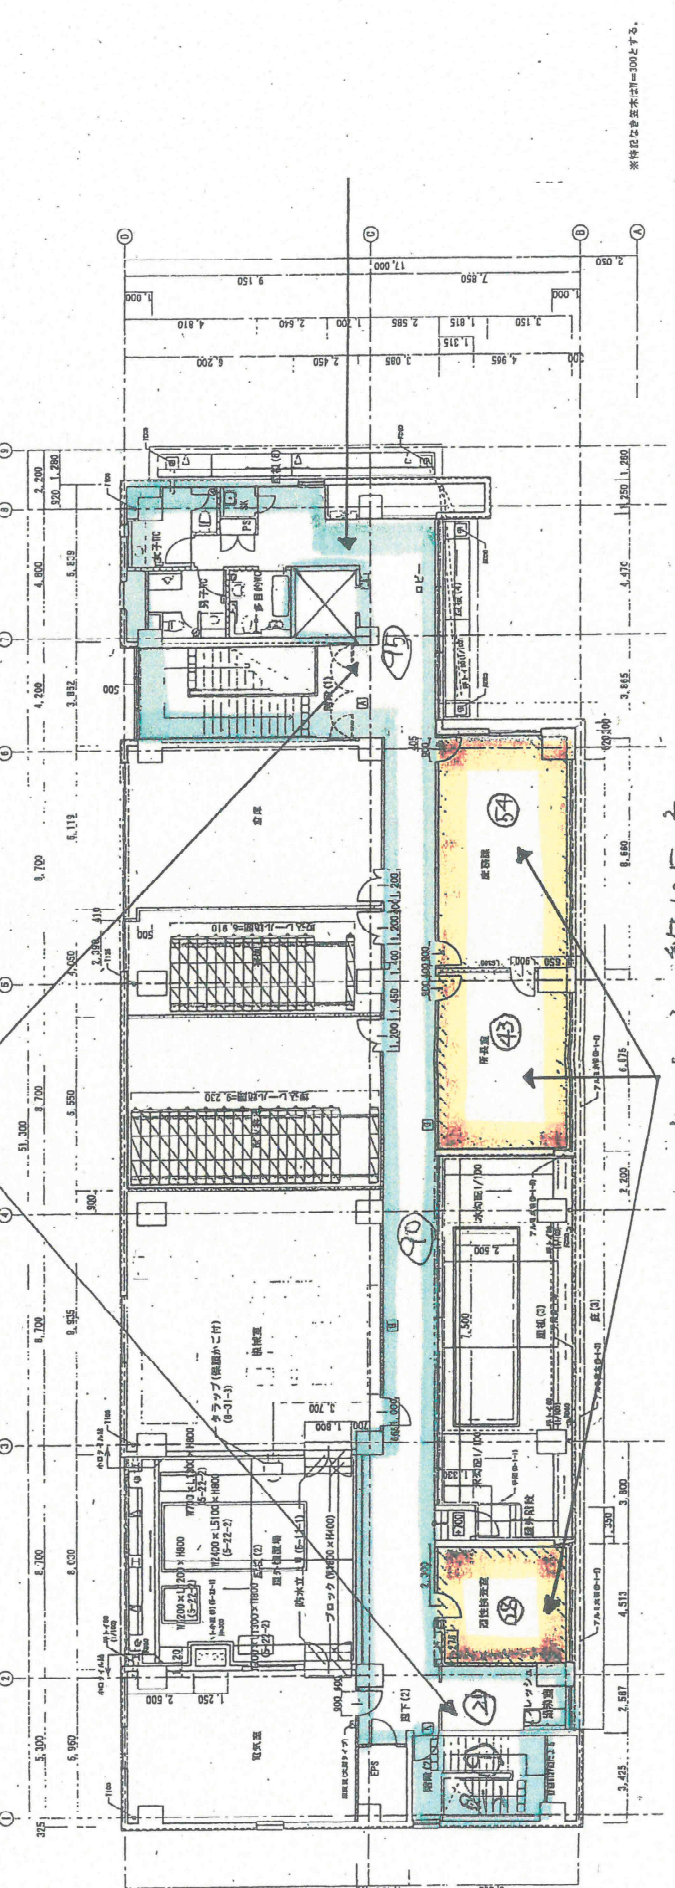

カーペット 約125㎡

石タイル
カーペット
塩ビ系床

カーペット 約 390㎡


石タイル 約 130㎡

塩ビ系床 約 30㎡

石タイル

カーペット

塩ビ系床

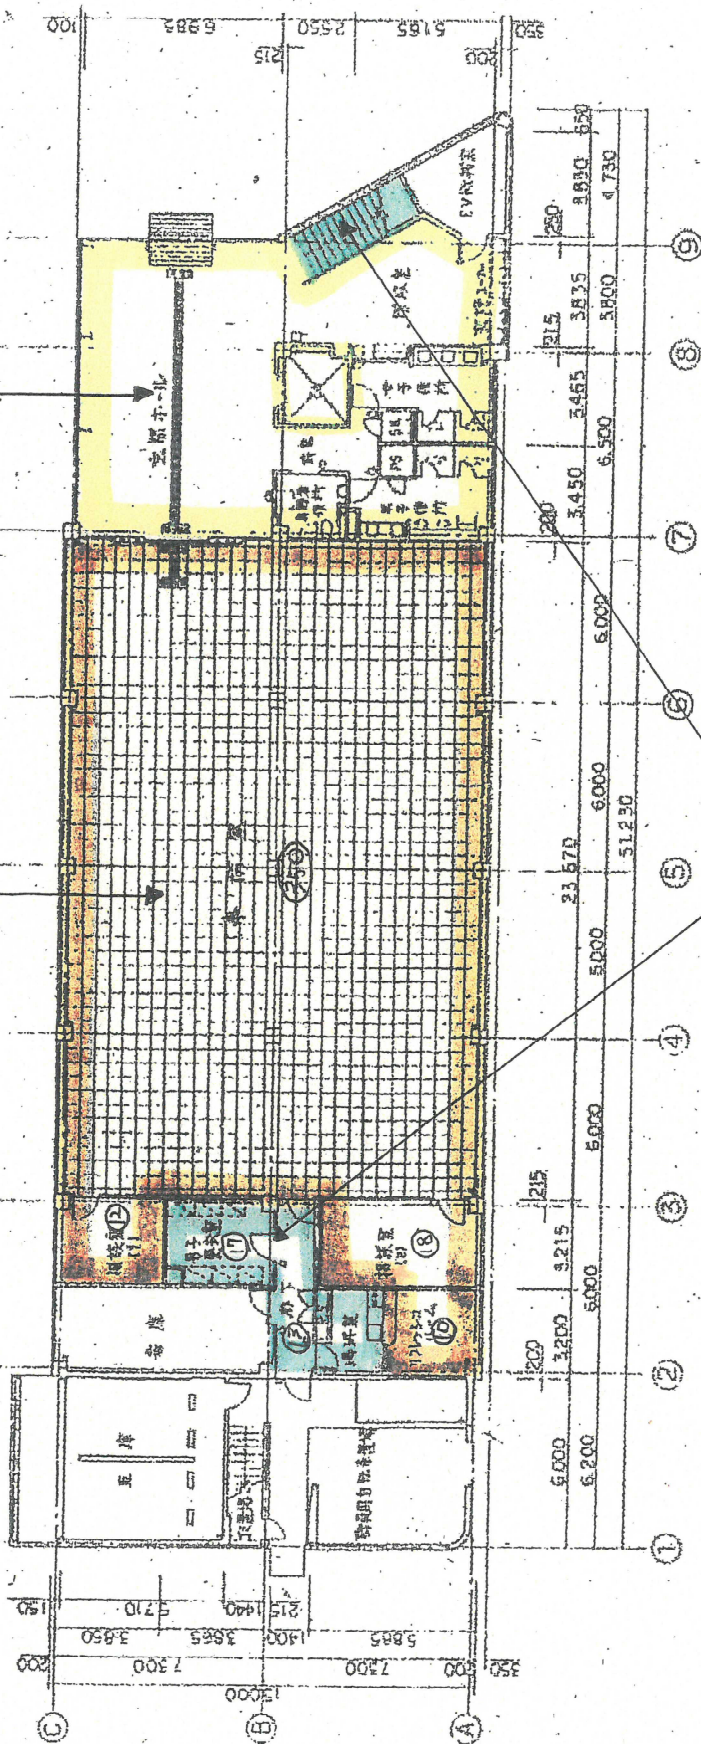







カーペンター




石タイル

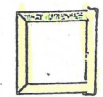

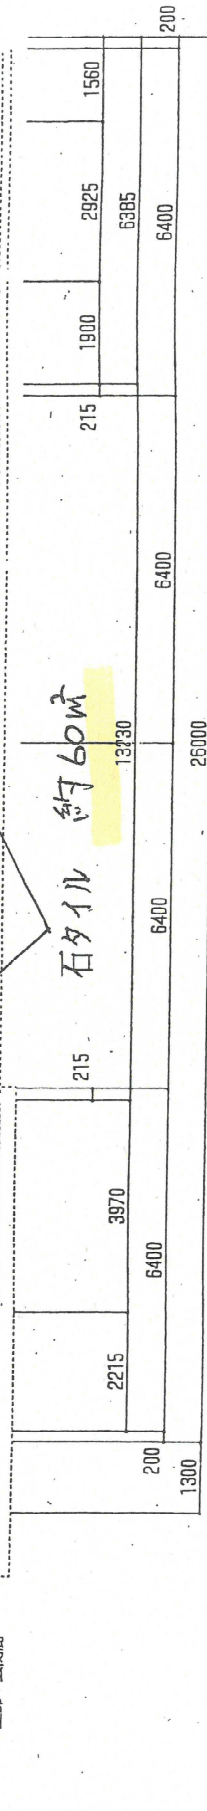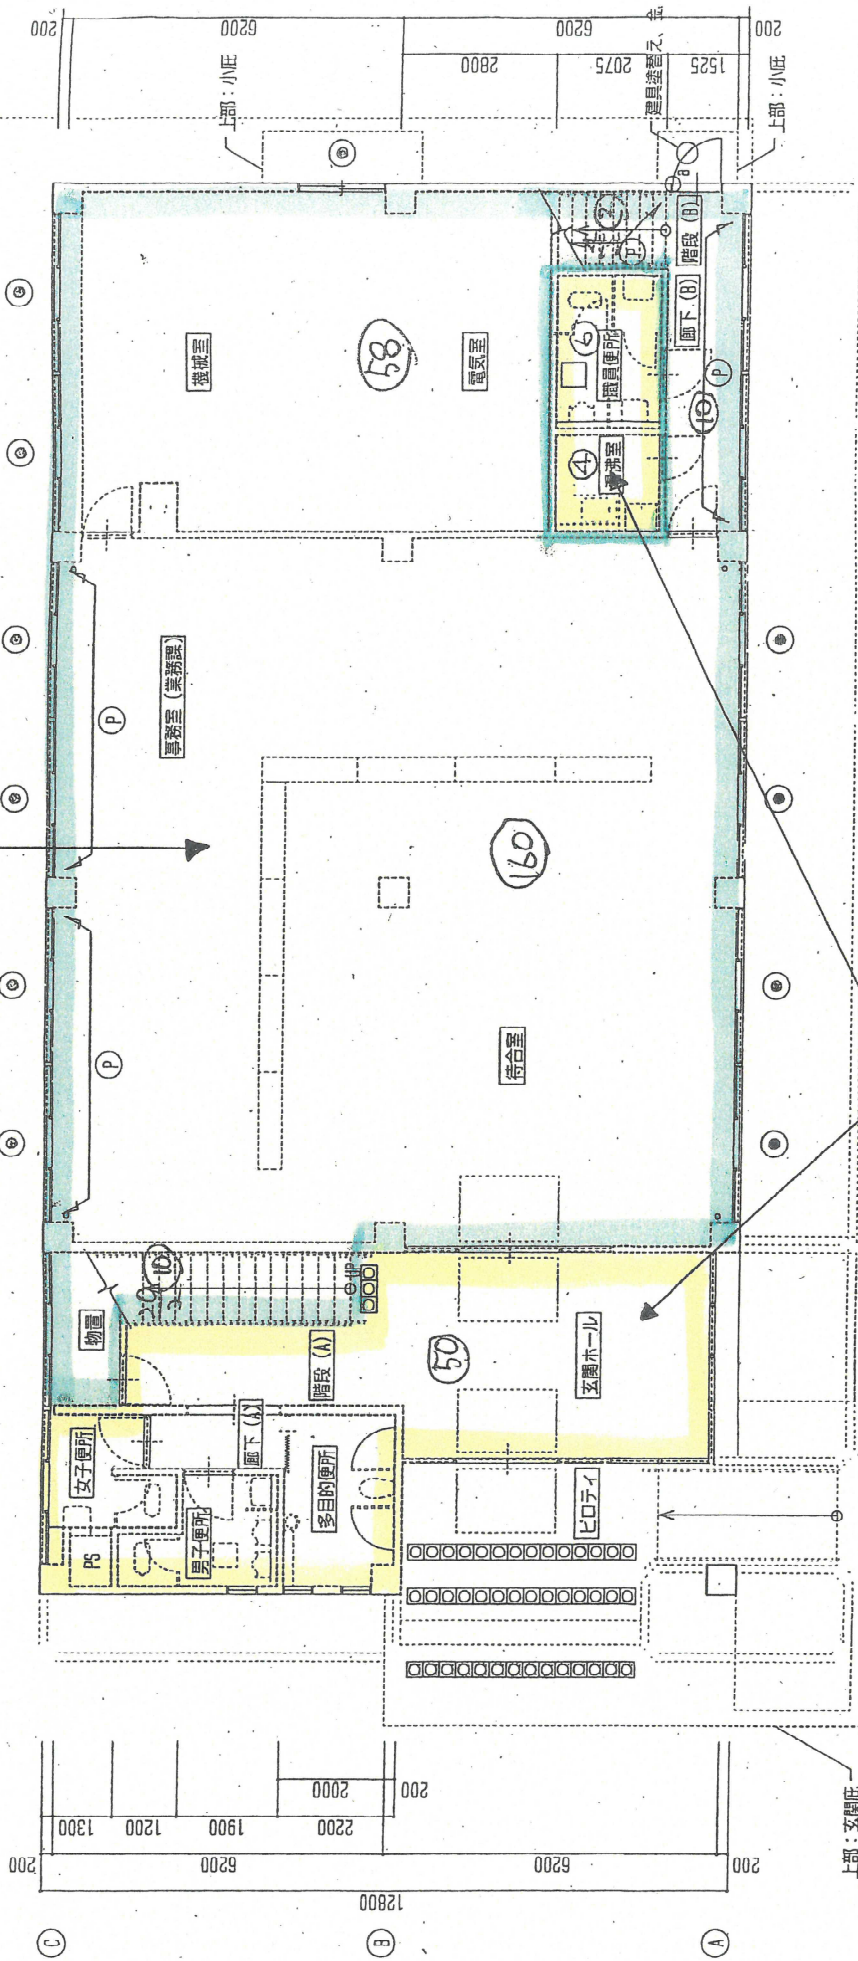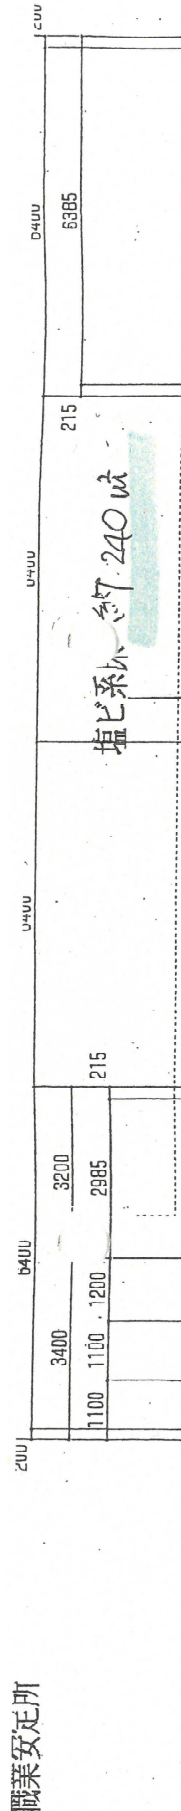

1階平面図

- ① 石タイル
- ②
- ③
- ④ カーペット
- ⑤ 塩ビ系床

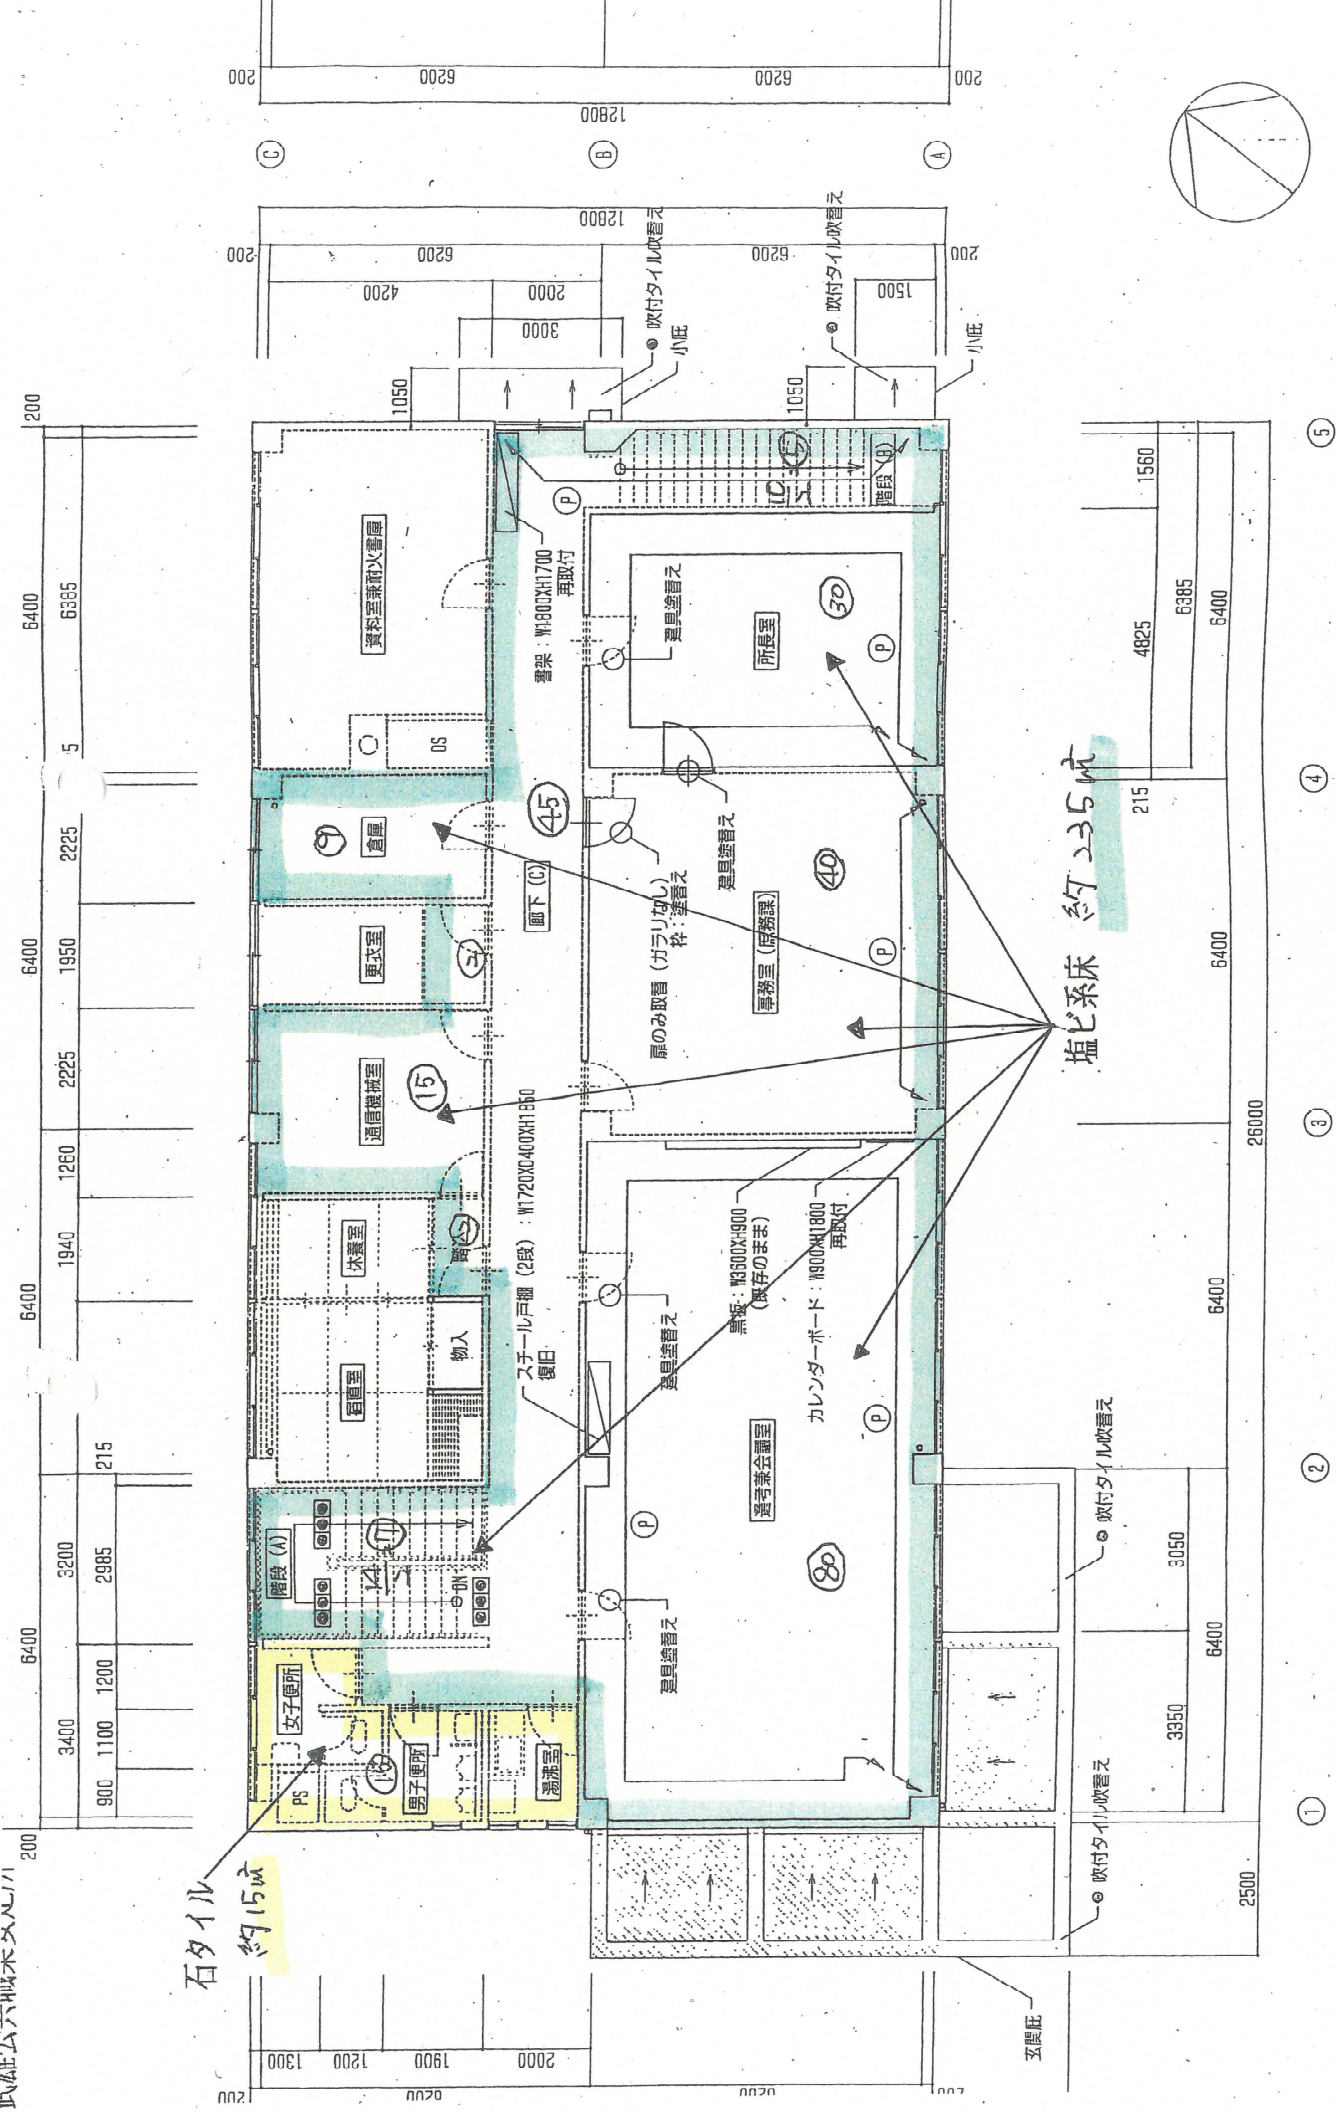

石タイル
約15㎡

塩ビ系床 約235㎡

- ①
- ②
- ③
- ④
- ⑤

2階平面図



石タイル




カーペット



塩ビ系床

石タイル
約90㎡

1F

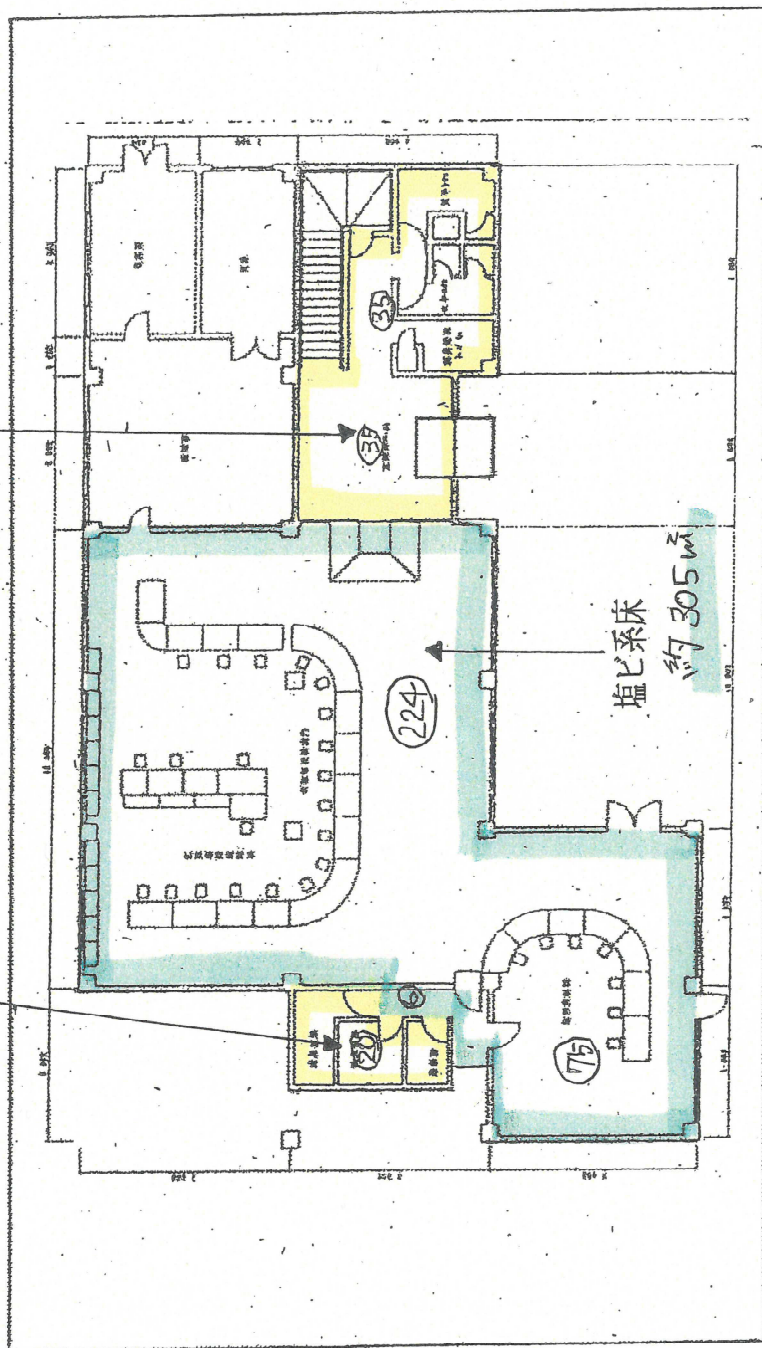

石タイル




カーペット




塩ビ系床



約2.0分

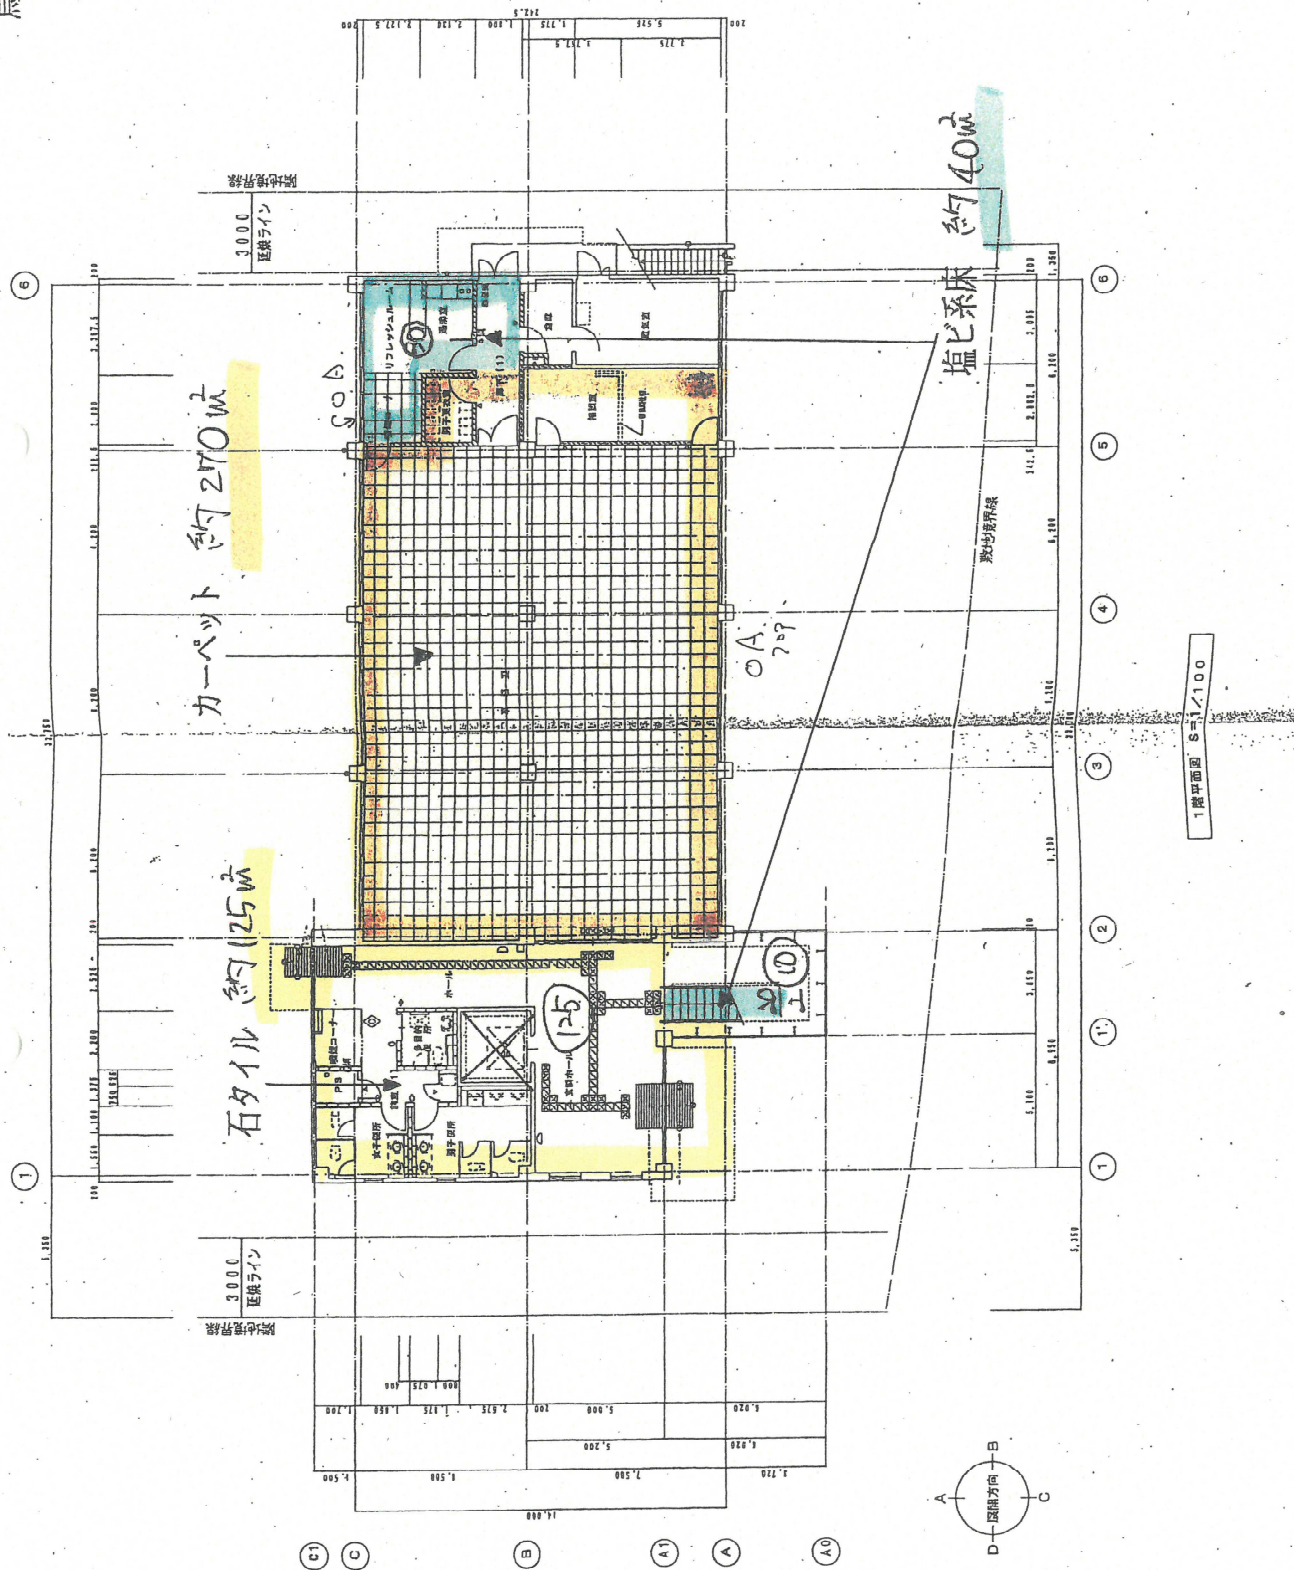

- 石タイル
- カーペット
- 塩ビ系床

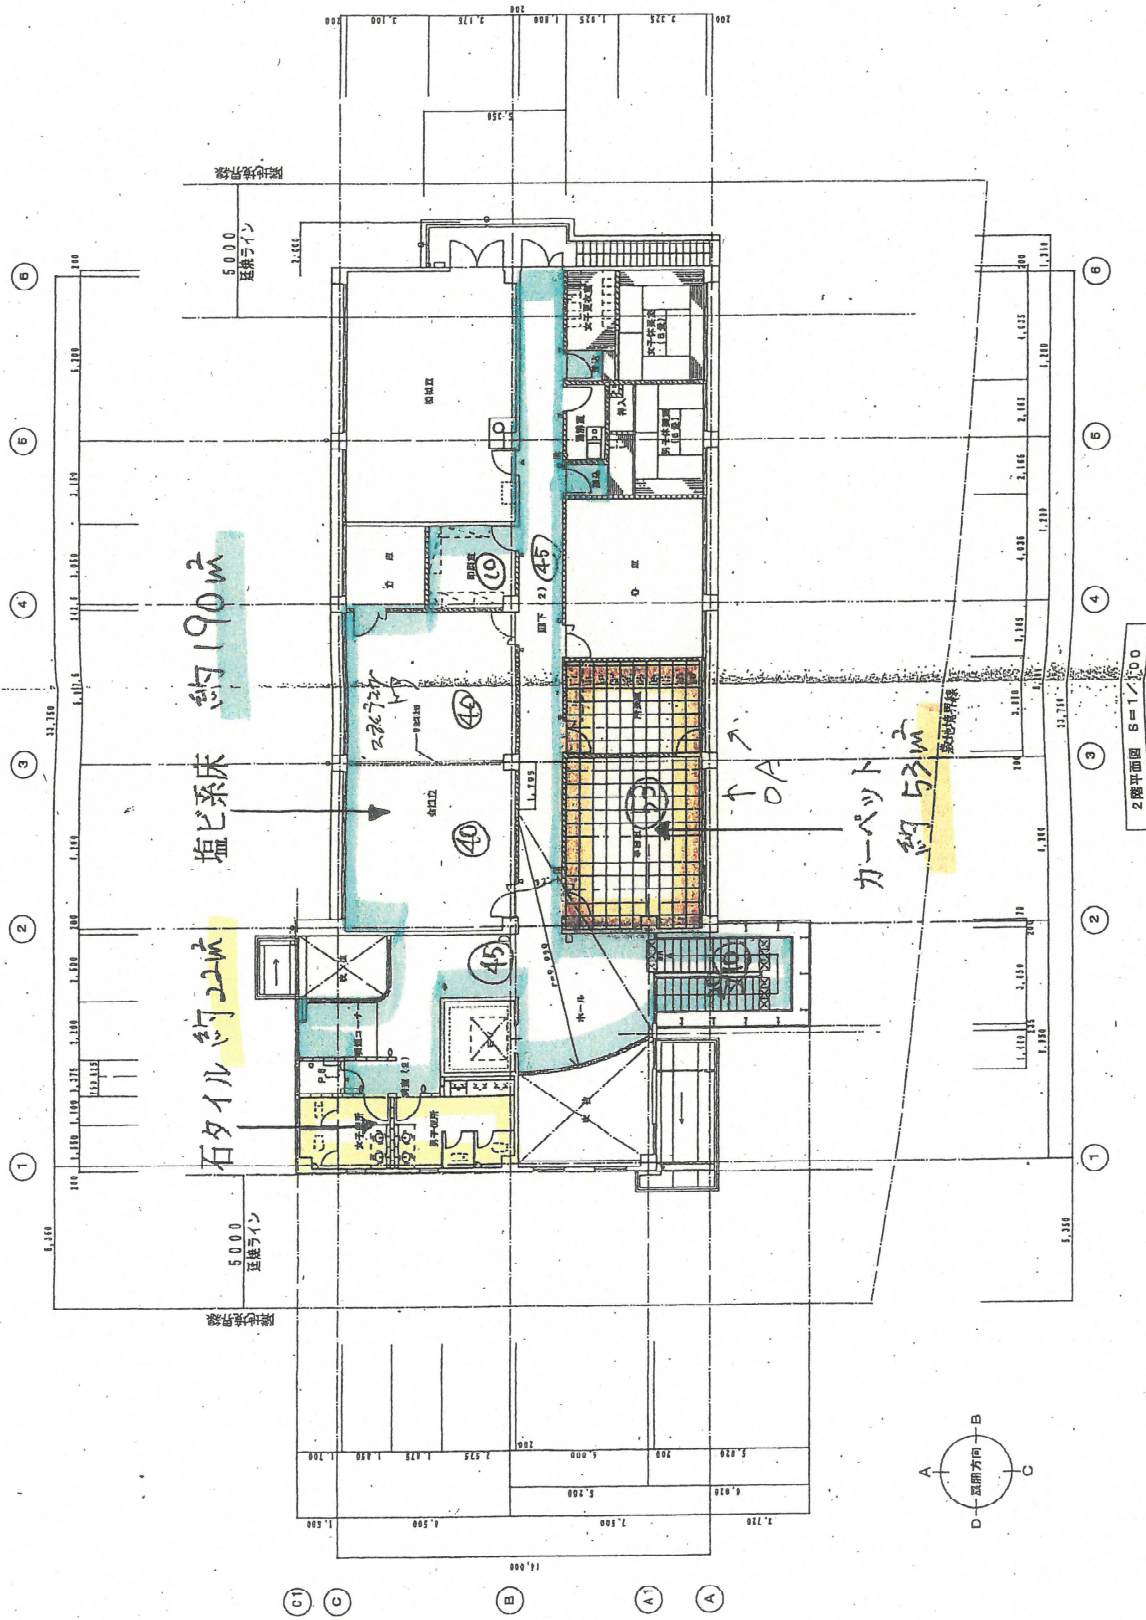




床系櫃



カーペル



石タイル

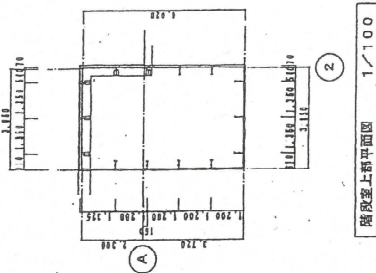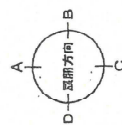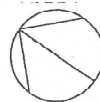




圖四十一

カーペンター

石タイル

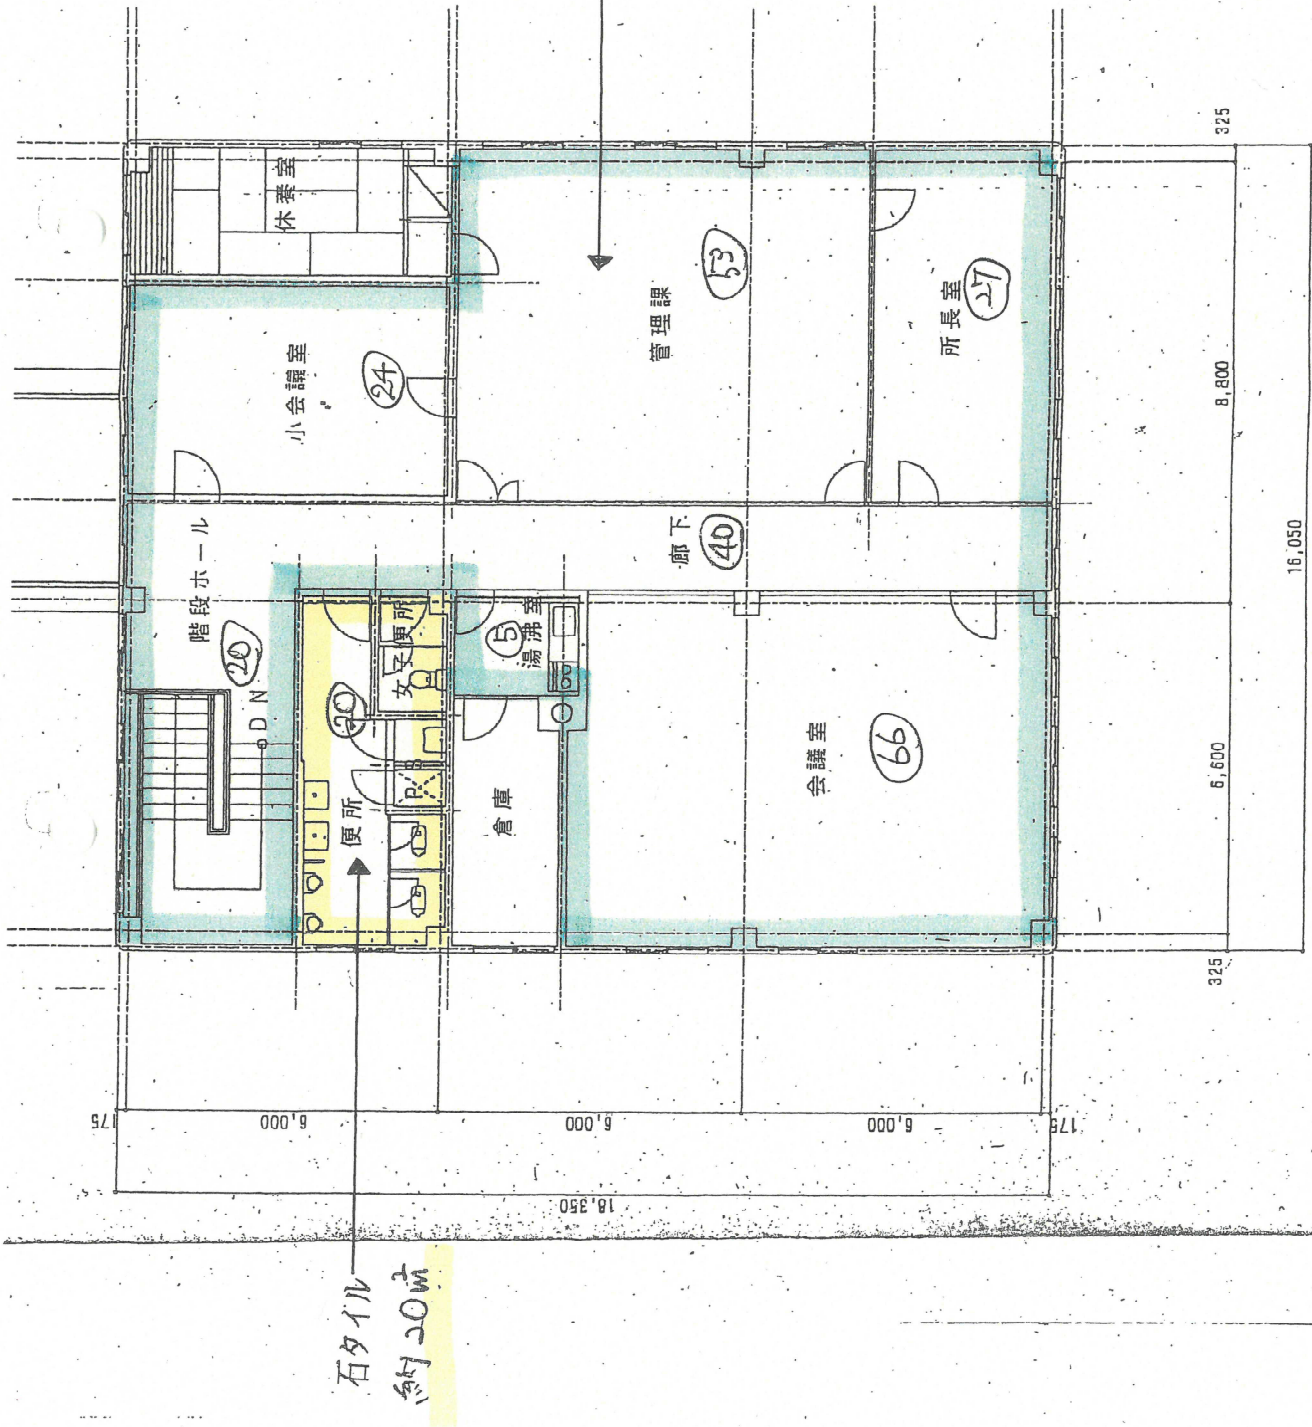

石タイル
約 20㎡


塩ビ系床
約 235㎡

2 階平面図

石タイル

カーペット


塩ビ系床

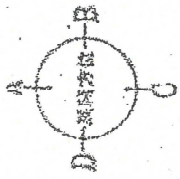

塩ビ系床 約 195 ㎡

カーペット 約 17 ㎡


石タイル 約 65 ㎡

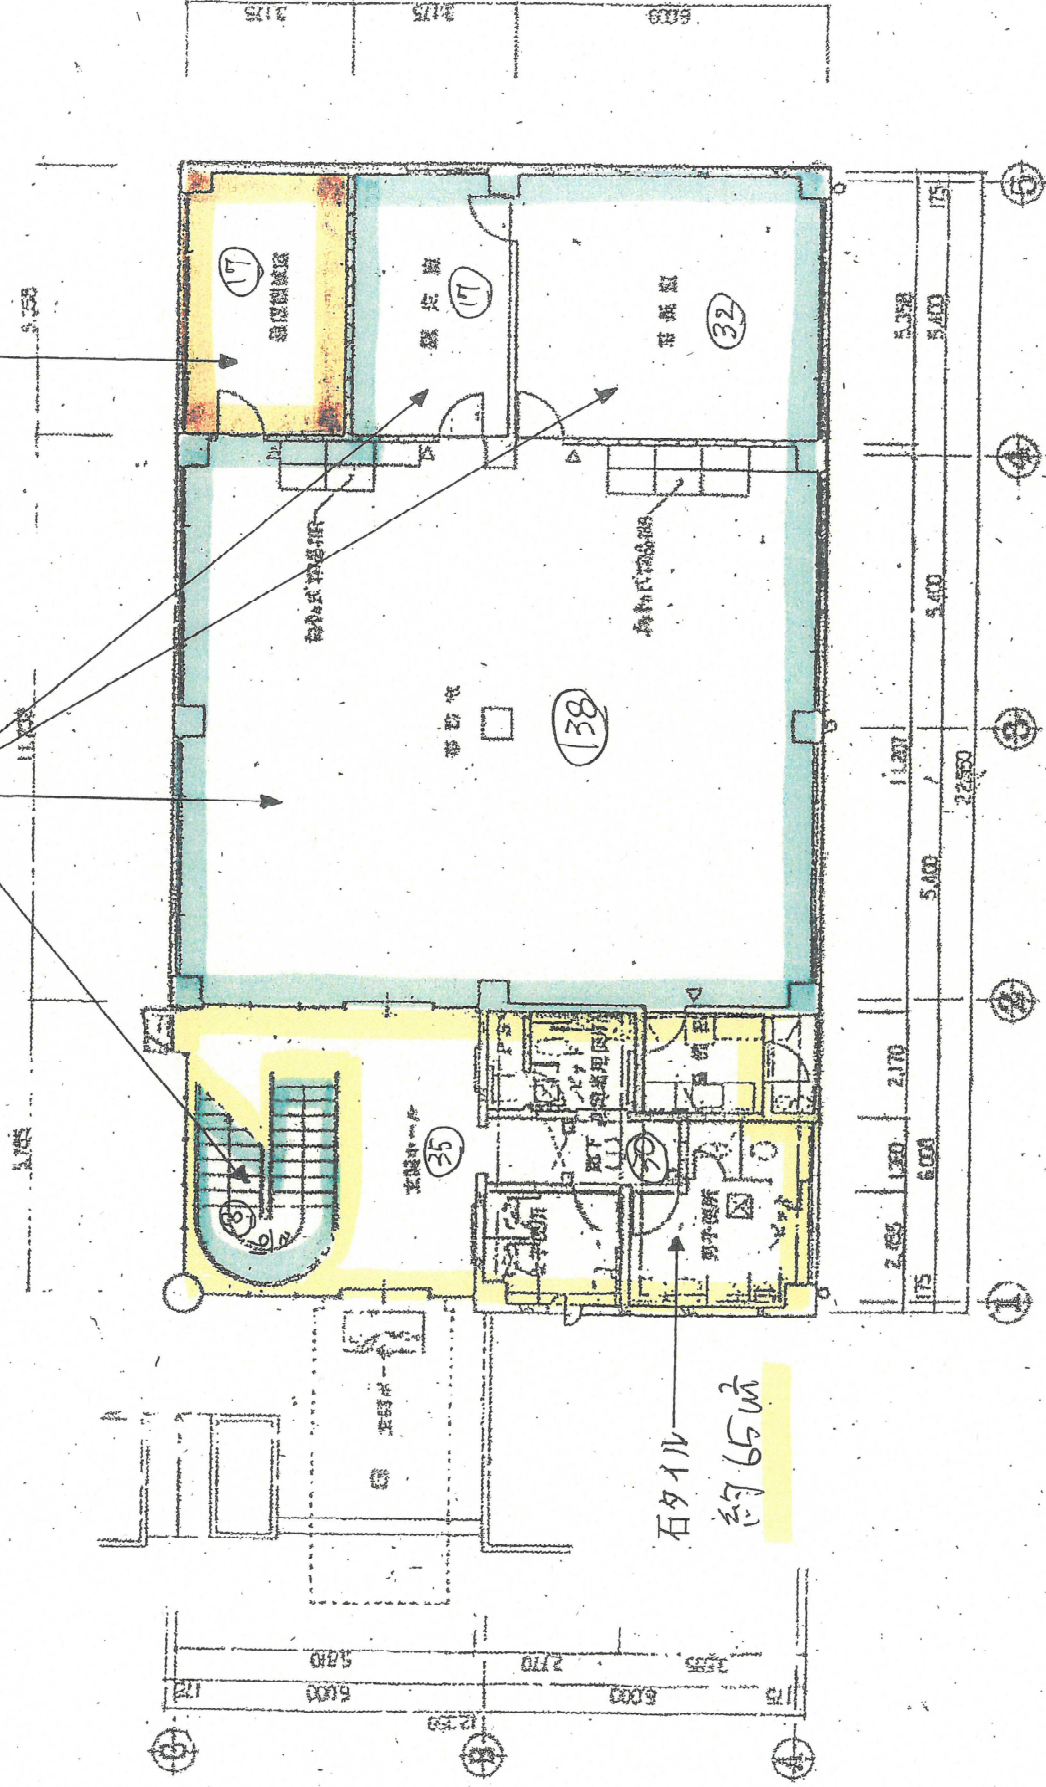

1 階平面図 S:1/100




石タイル

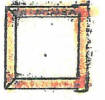

カーペット



塩ビ系床

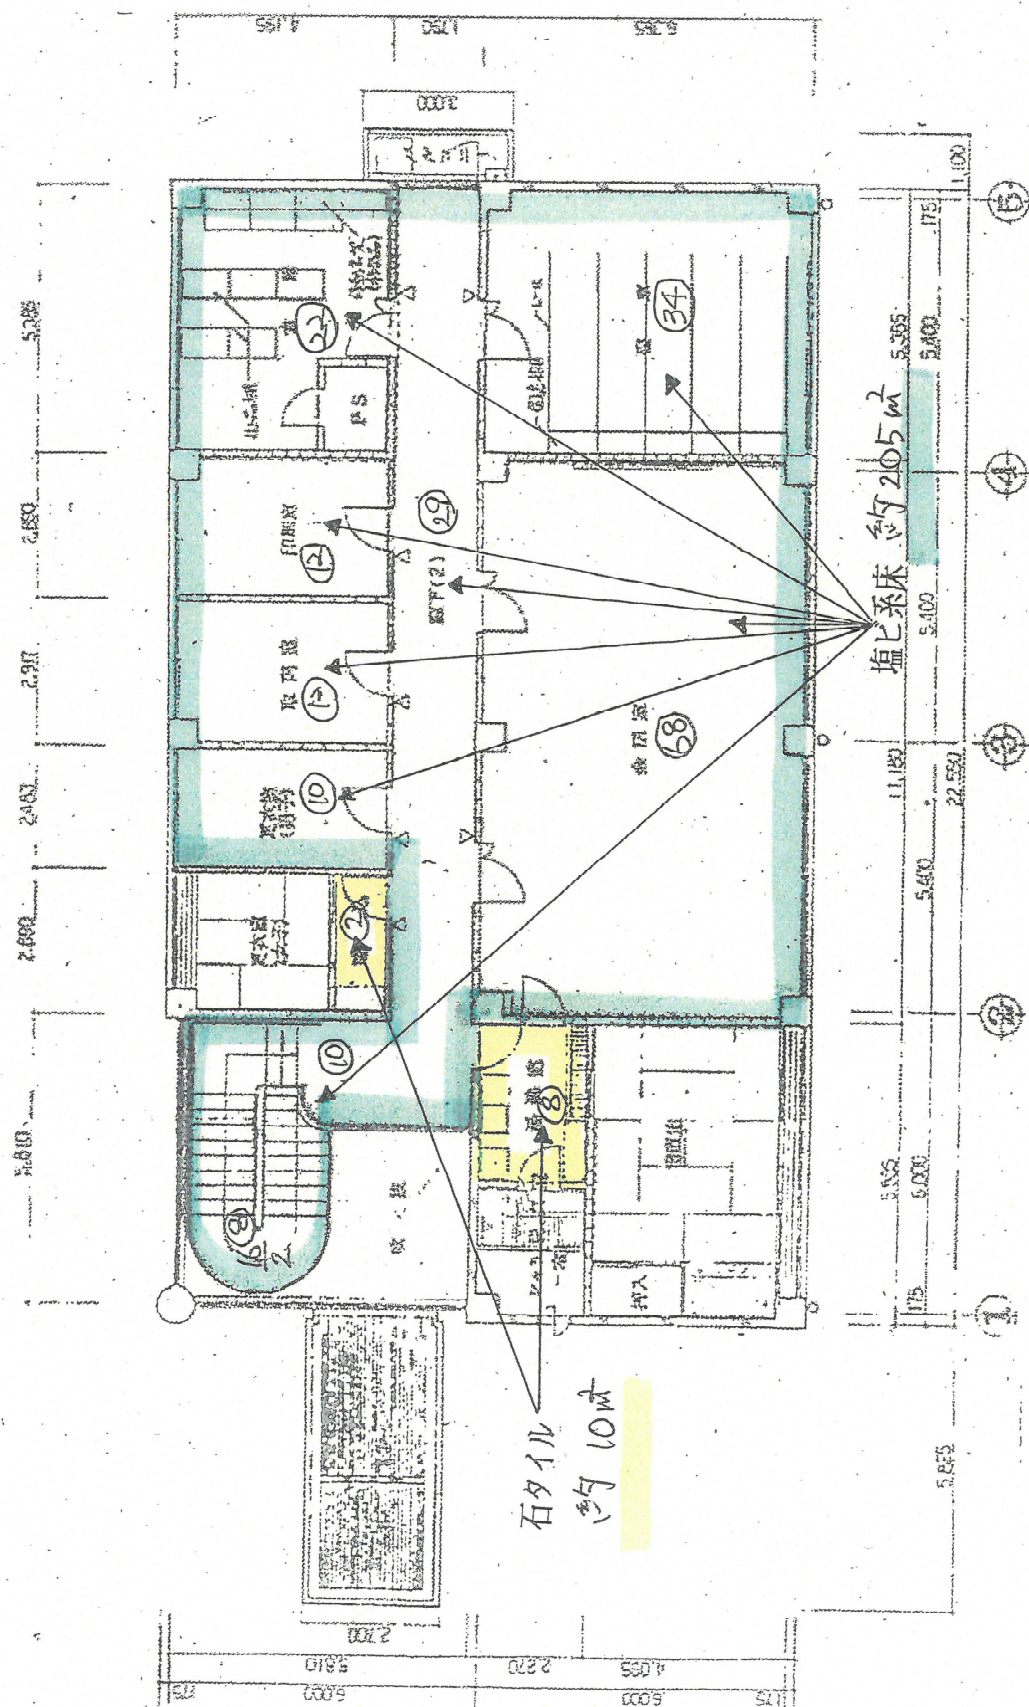

2 2 4 5 5 100

石谷儿



トピックカー



塩上系床

