



施設名	雲南公共職業安定所
調整年月日	2011年11月 8日

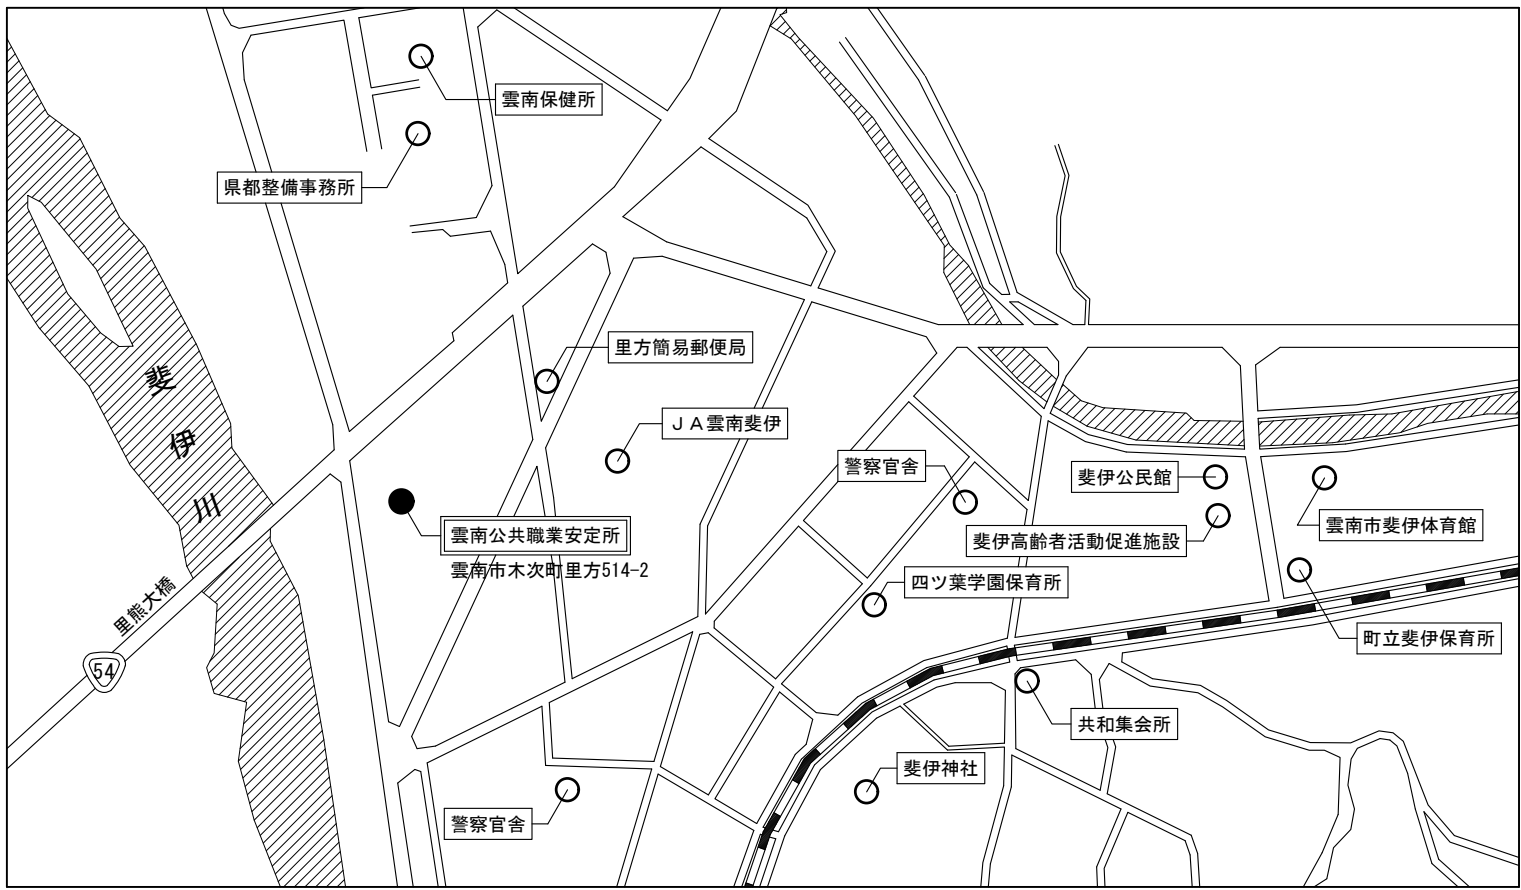

案内図




施設名	雲南公共職業安定所
調整年月日	2011年11月8日

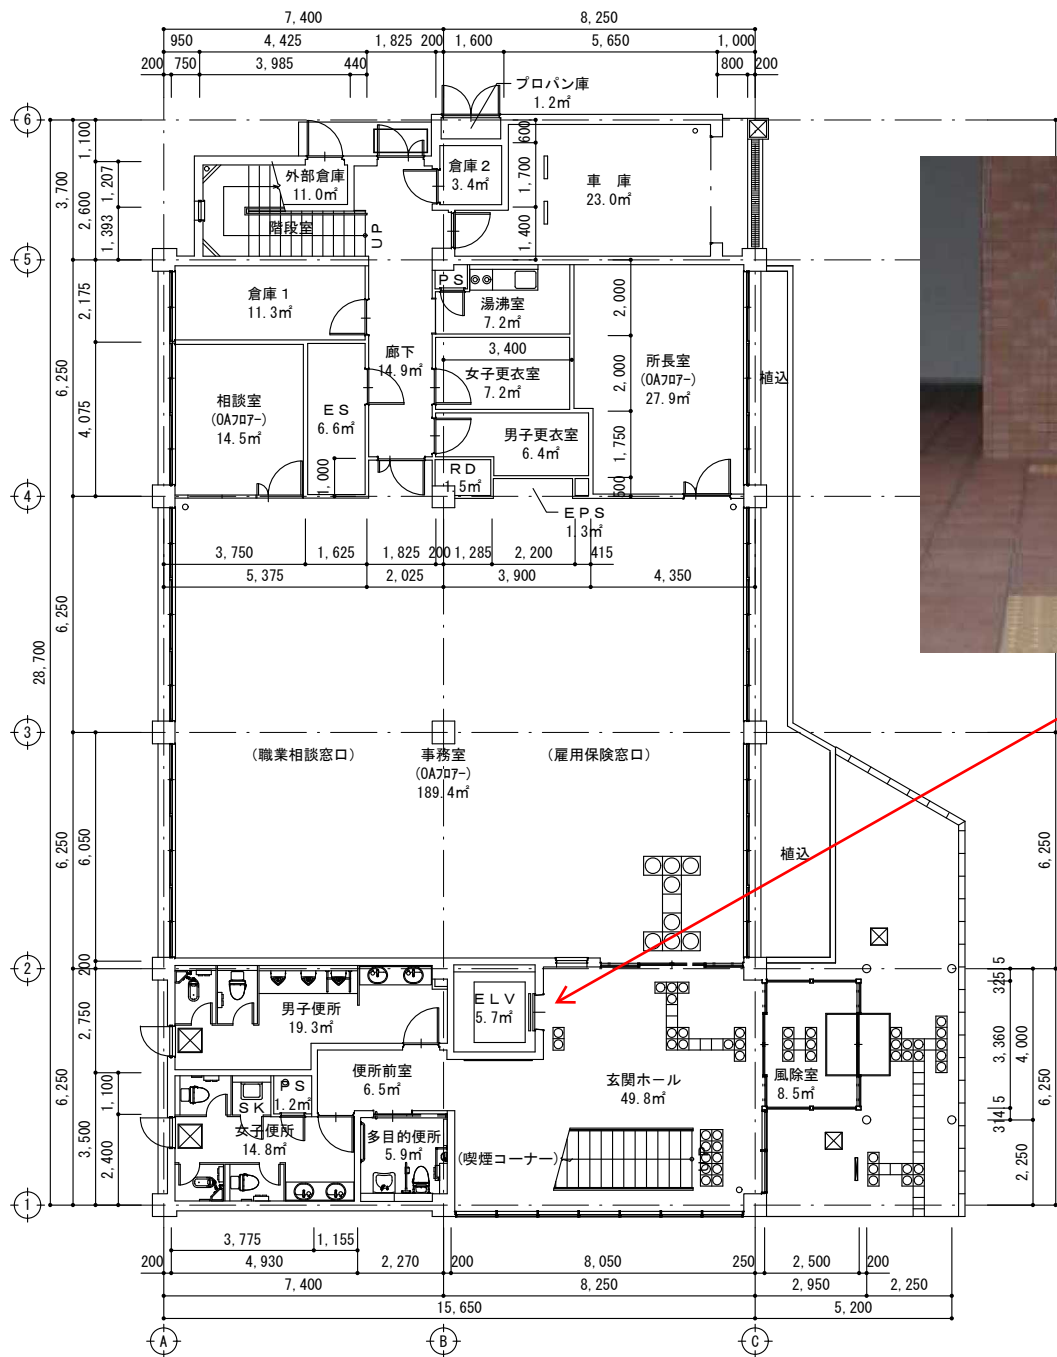

**施工場所**


1階平面図 S=1/200

施設名	雲南公共職業安定所
調整年月日	2011年11月8日

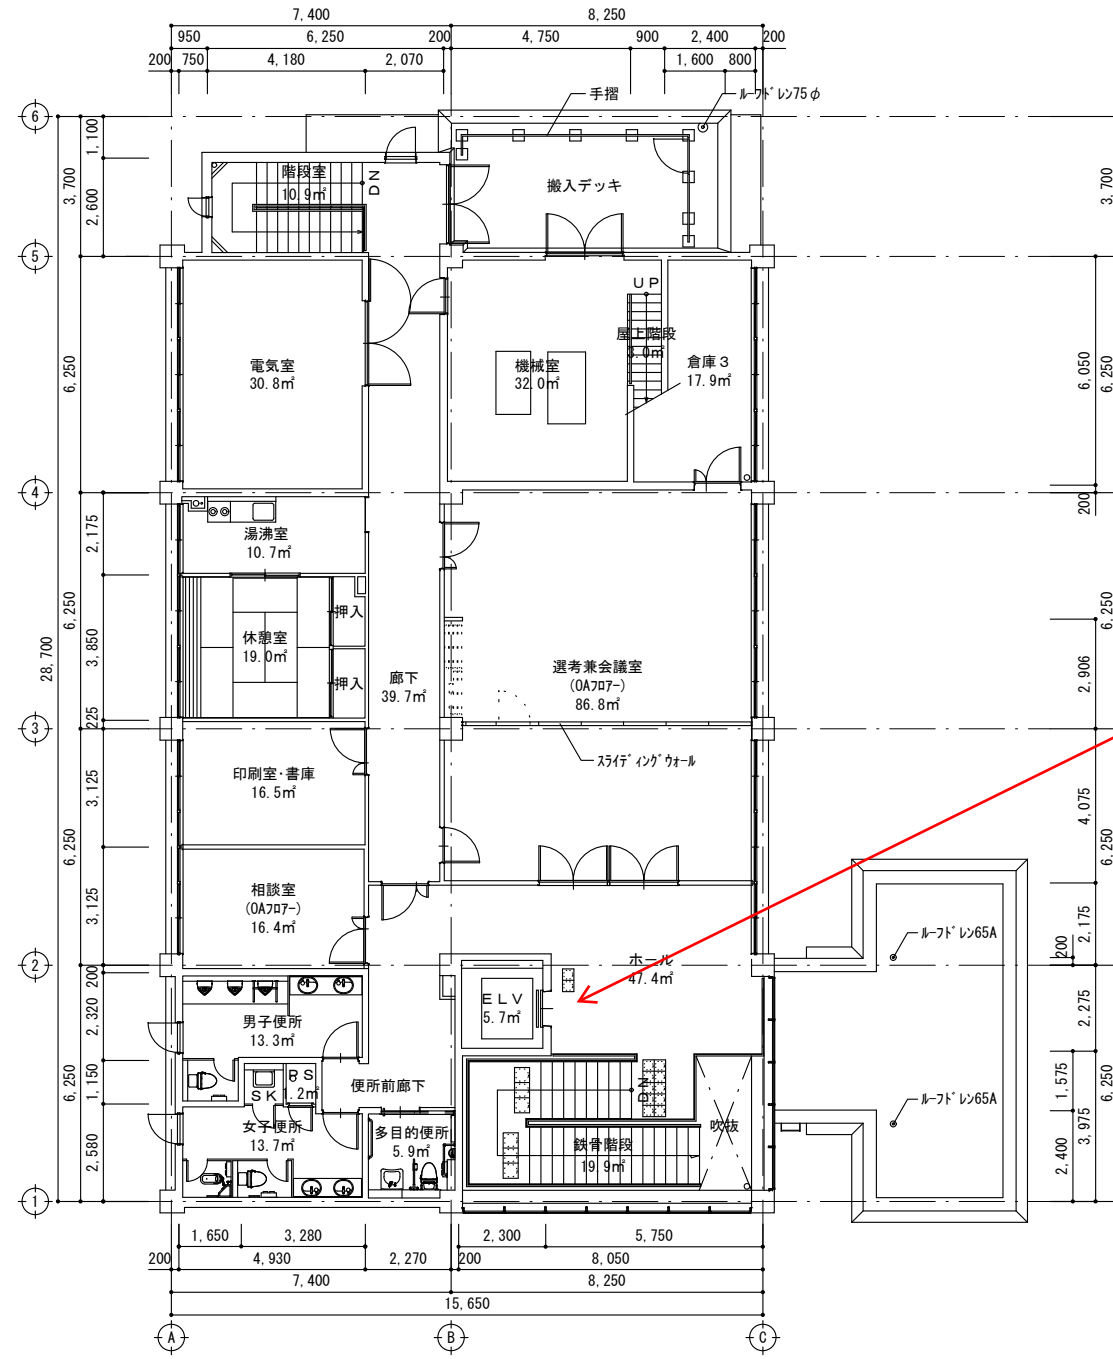


**施工場所**


2階平面図 S=1/200

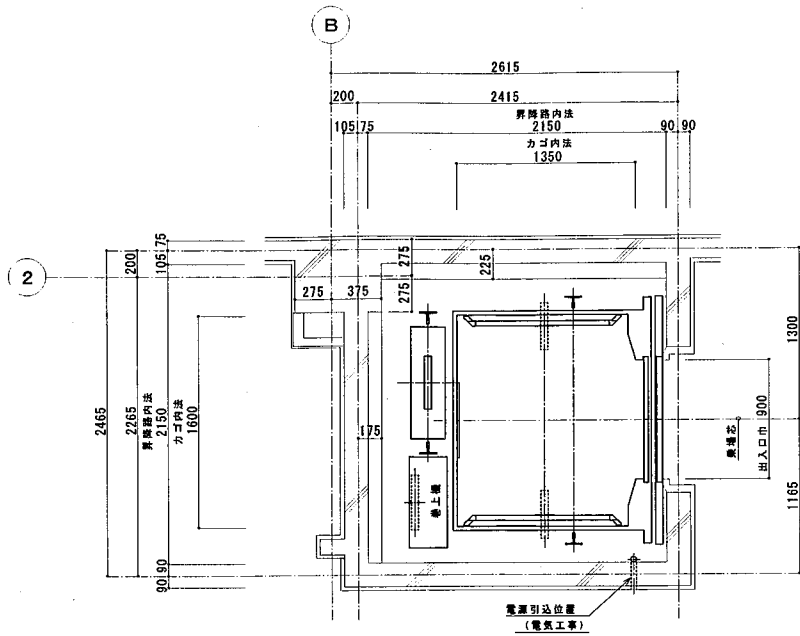


昇降路平面図 (1/20)  
(1・2FL)

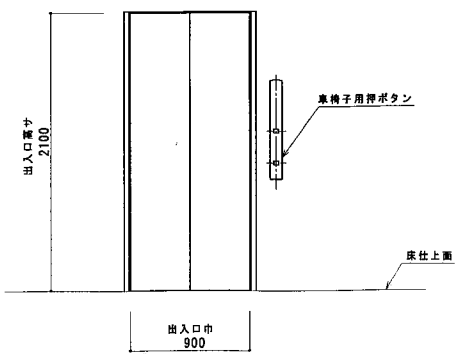

乗場正面図 (1/20)  
(1FL)

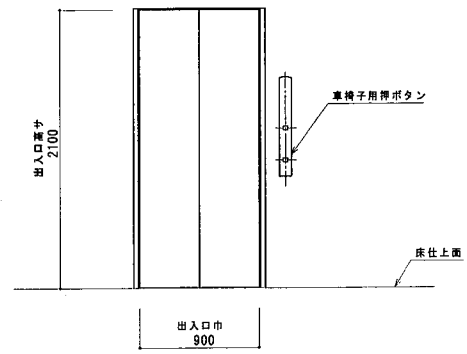

乗場正面図 (1/20)  
(2FL)

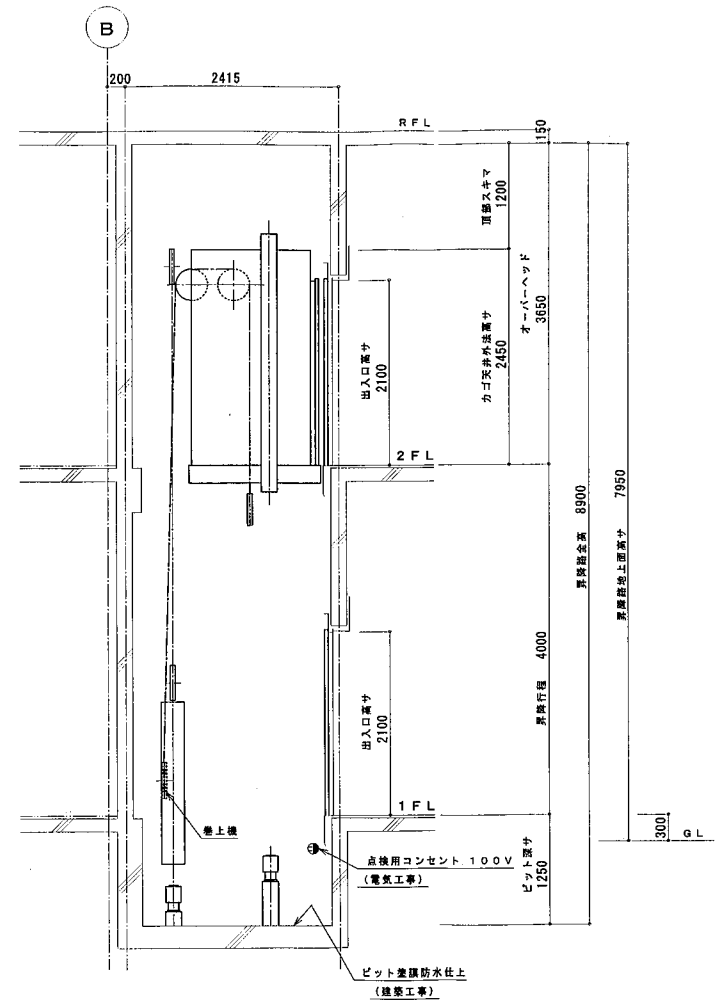

昇降路縦断面図 (1/30)

記号	日付	工事名称	図面名称	図面番号	変更番号
	13・12	本次機安エレベーター設備工事	エレベーター設備図		

藤

雲南所エレベーター改修工事概略図

